



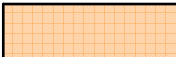
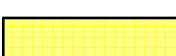



						277.18 -ПЗУ			
						Благоустройство дворовой территории жилого дома № 17, корп.1 по ул.Красных Партизан г.Архангельска			
ИЗМ.	КОЛ.УЧ	ЛИСТ	№ ДОК.	ПОДПИСЬ	ДАТА		СТАДИЯ	ЛИСТ	ЛИСТОВ
							П		
ГИП	МОРДАНОВА					ОБЩИЙ ВИД ФОТОИЗОБРАЖЕНИЕ			
АРХИТЕКТОР	ГОРБУНЦОВ								
ПРОВЕРИЛ	МОРДАНОВА								
						ООО „ИНЖИНИРИНГСТРОЙ„			



						277.18 -ПЗУ			
						Благоустройство дворовой территории жилого дома № 17, корп.1 по ул.Красных Партизан г.Архангельска			
ИЗМ.	КОЛ.УЧ	ЛИСТ	№ ДОК.	ПОДПИСЬ	ДАТА		СТАДИЯ	ЛИСТ	ЛИСТОВ
ГИП				МОРДАНОВА			П		
АРХИТЕКТОР				ГОРБУНЦОВ					
ПРОВЕРИЛ				МОРДАНОВА					
						ОБЩИЙ ВИД ФОТОИЗОБРАЖЕНИЕ-2		ООО „ИНЖИНИРИНГСТРОЙ„	

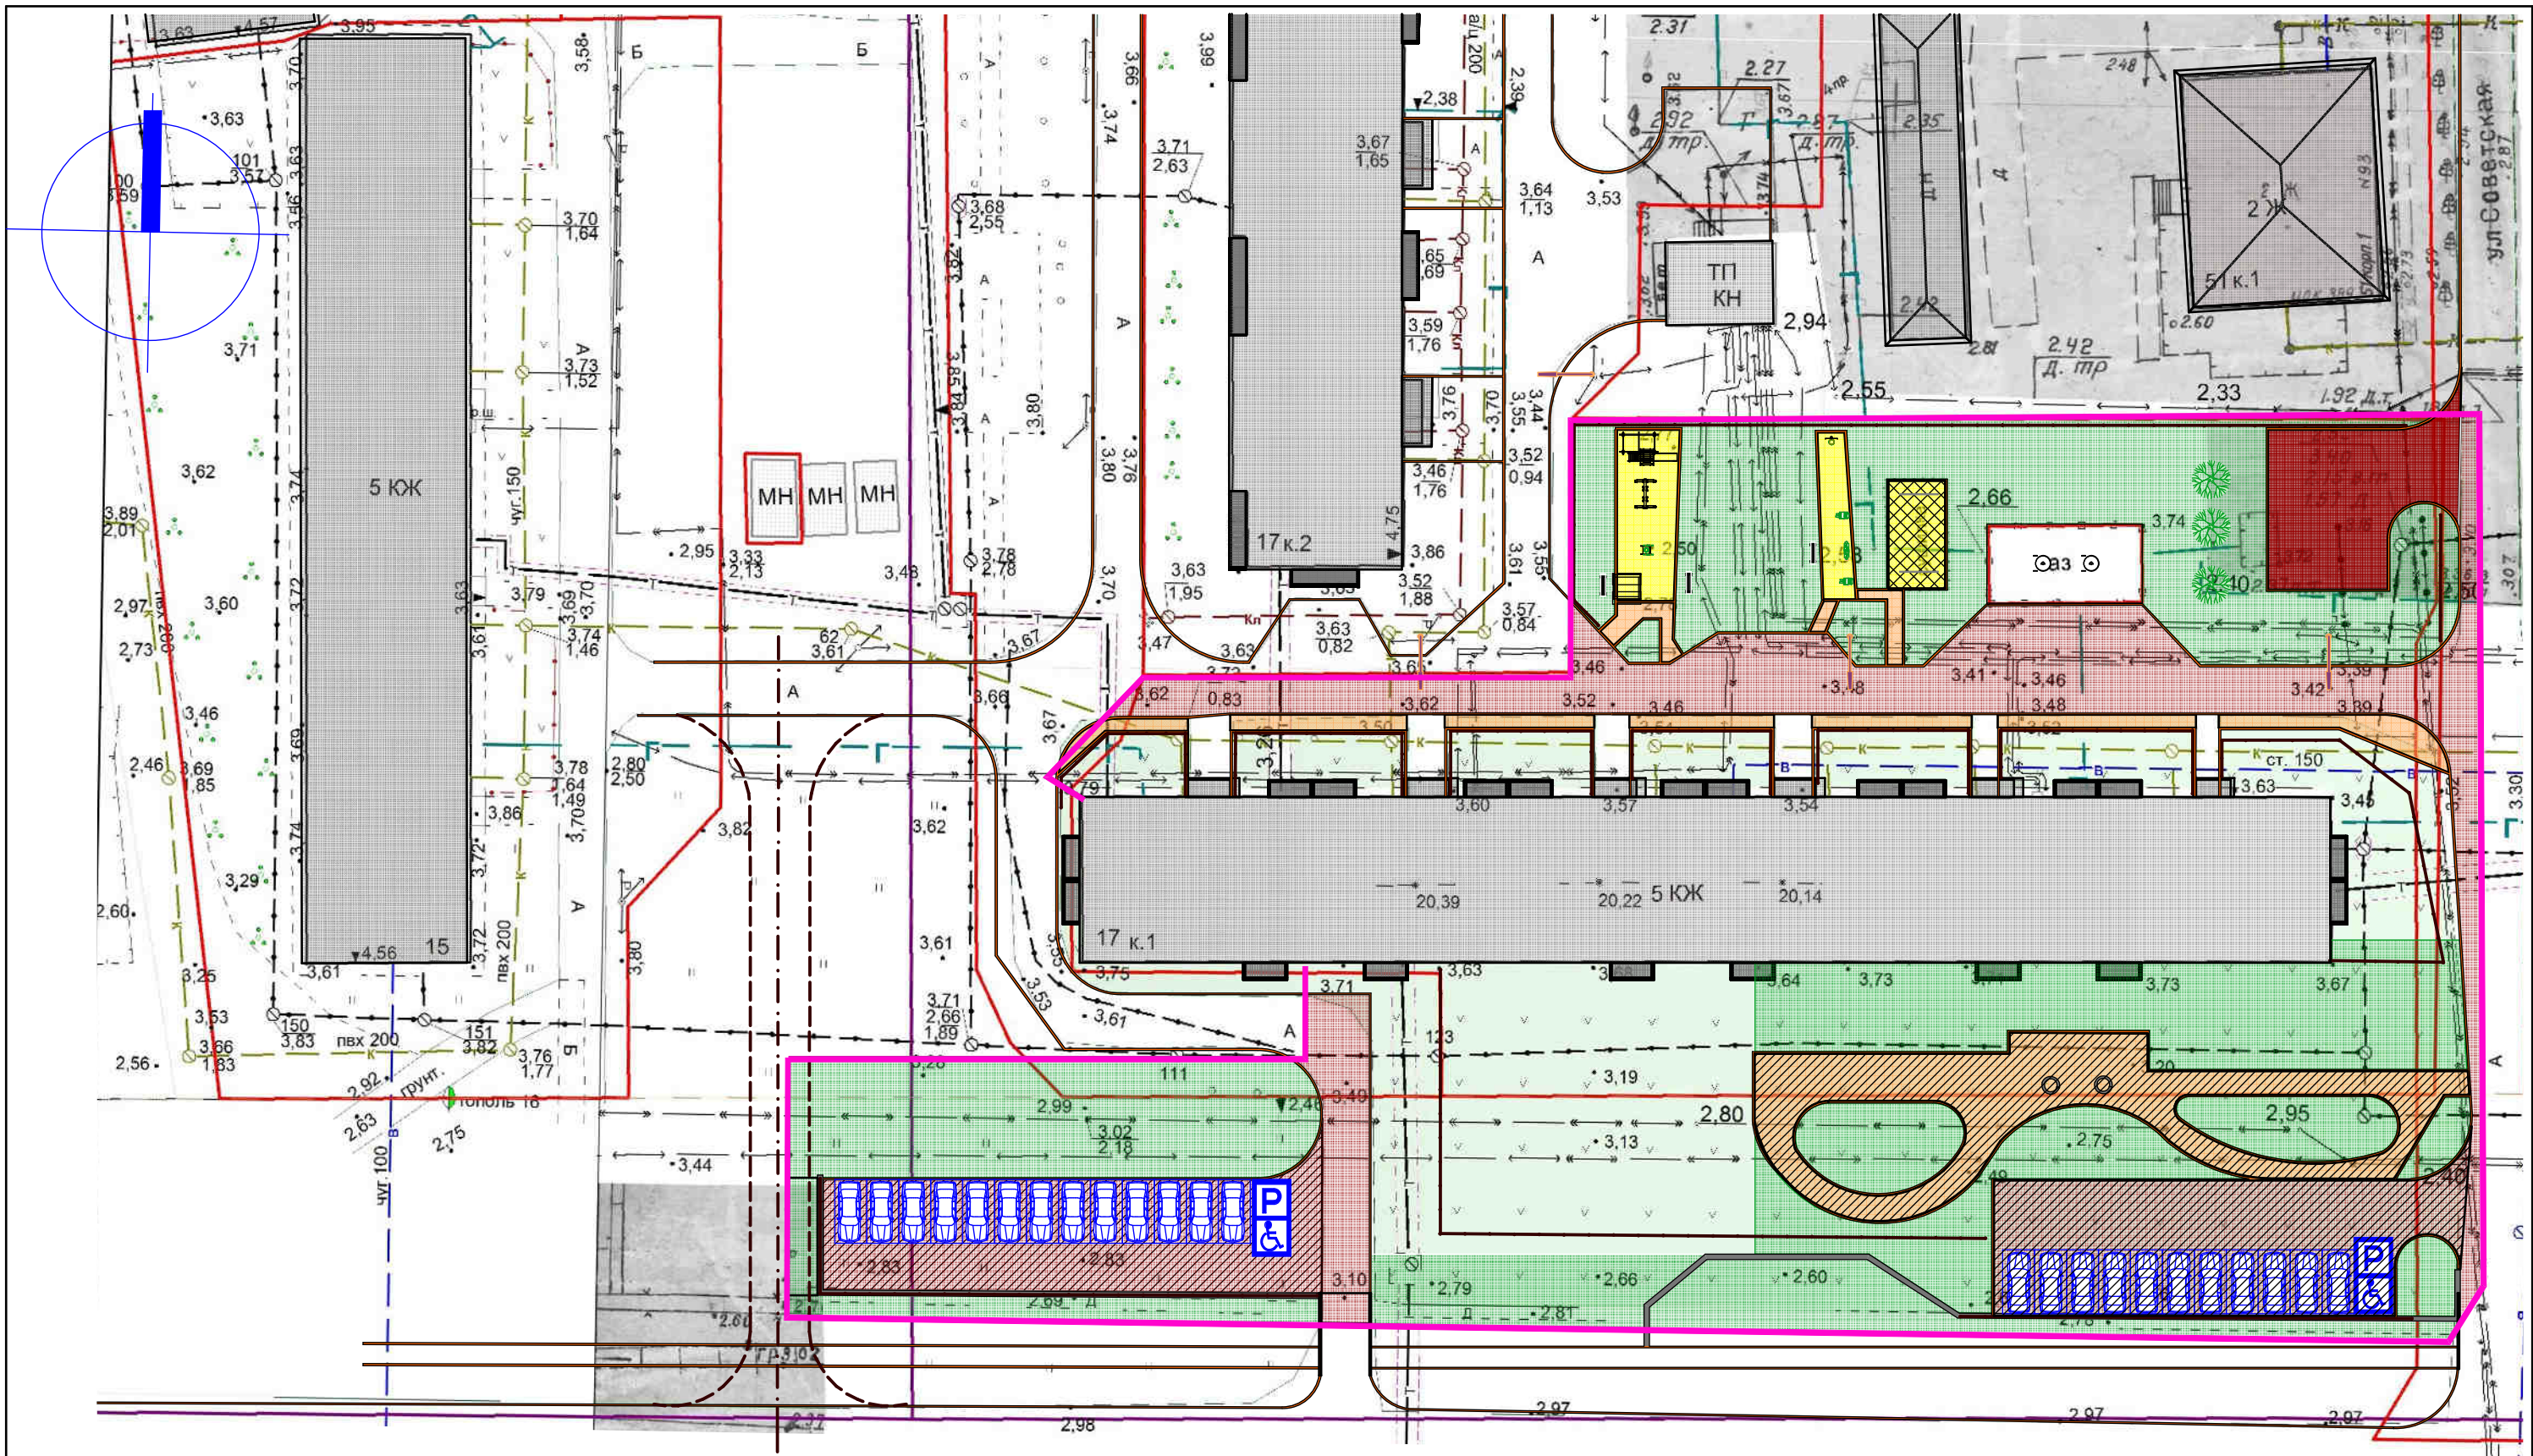

-  1-Я ОЧЕРЕДЬ СТРОИТЕЛЬСТВА
-  ТРОТУАРЫ ВНОВЬ УСТРАИВАЕМЫЕ
-  ПЛОЩАДКИ ВНОВЬ УСТРАИВАЕМЫЕ
-  ПЛОЩАДКИ РЕКОНСТРУИРУЕМЫЕ

ИЗМ.	КОЛ.УЧ	ЛИСТ	№ ДОК.	ПОДПИСЬ	ДАТА
ГИП				МОРДАНОВА	
АРХИТЕКТОР				ГОРБУНЦОВ	
ПРОВЕРИЛ				МОРДАНОВА	

277.18 -ПЗУ		
Благоустройство дворовой территории жилого дома № 17, корп.1 по ул.Красных Партизан г.Архангельска		
СТАДИЯ	ЛИСТ	ЛИСТОВ
П		
СХЕМА ПЛАНИРОВОЧНОЙ ОРГАНИЗАЦИИ ЗЕМЕЛЬНОГО УЧАСТКА М 1:500		ООО „ИНЖИНИРИНГСТРОЙ„