


# КАРТА-СХЕМА ГРАНИЦ ПРИЛЕГАЮЩИХ ТЕРРИТОРИЙ

нежилого здания расположенного по адресу:  
Российская Федерация, Архангельская область,  
муниципальное образование "Город Архангельск",  
город Архангельск, улица Победы, дом 126, стр. 1  
(кадастровый номер объекта капитального строительства  
29:22:011309:94)

**УТВЕРЖДЕНА**

Постановлением Администрации  
муниципального образования "Город Архангельск"

от "30" 08 2019 г. № 1306

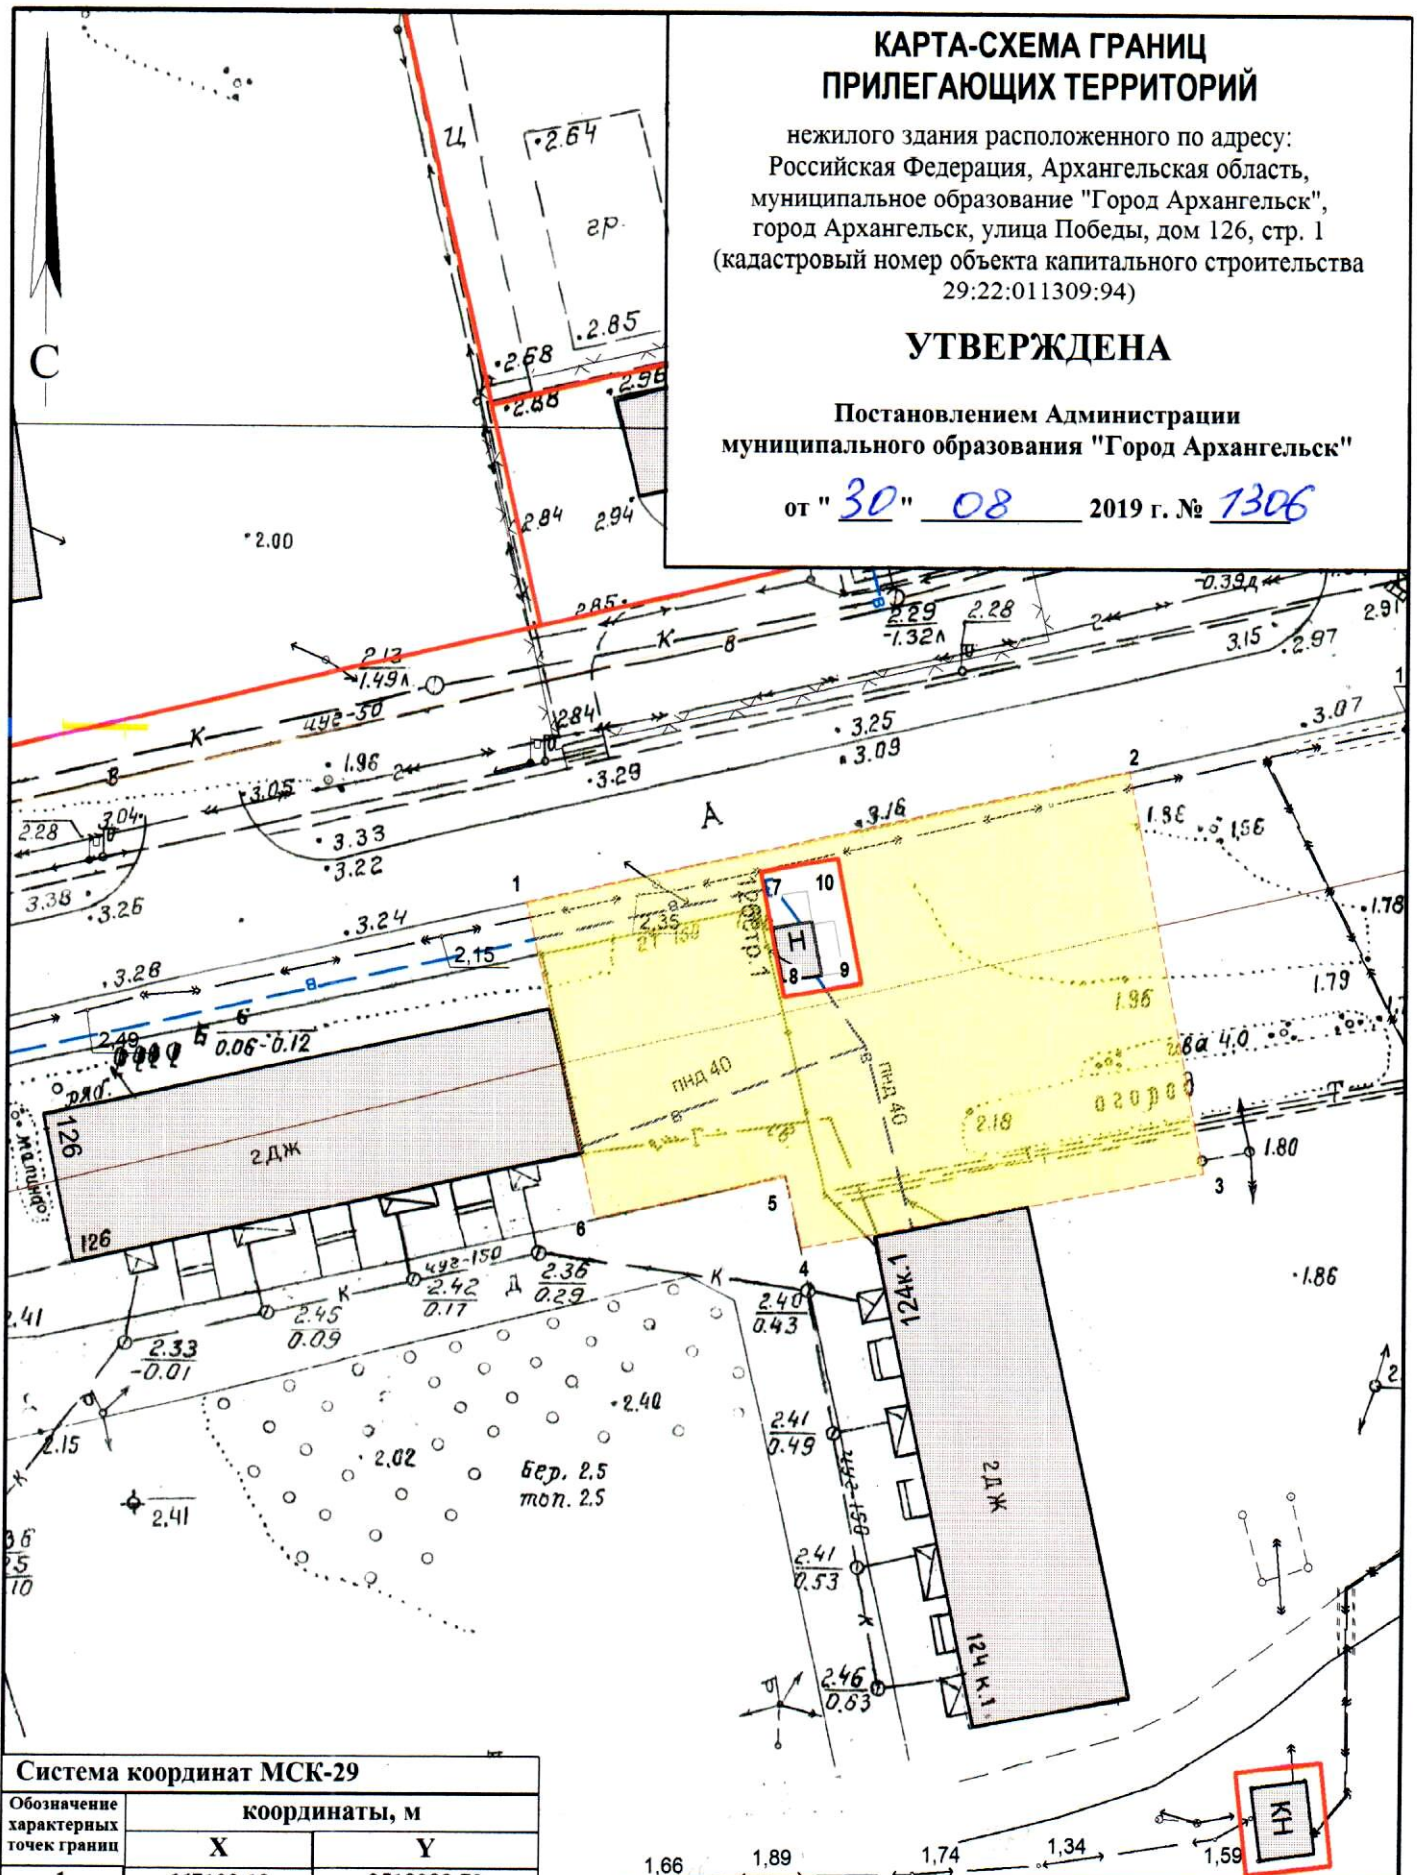

## Система координат МСК-29

Обозначение характерных точек границ	координаты, м	
	X	Y
1	667103.19	2518088.70
2	667113.46	2518128.20
3	667086.98	2518134.28
4	667080.96	2518107.92
5	667085.66	2518106.66
6	667082.35	2518094.18
7	667105.82	2518104.11
8	667097.54	2518106.01
9	667098.59	2518111.09
10	667106.88	2518109.18

## УСЛОВНЫЕ ОБОЗНАЧЕНИЯ:

- изображение границ земельного участка по ул. Победы, дом 126, стр. 1
- изображение границ прилегающих территорий

Масштаб 1 : 500