


## КАРТА-СХЕМА ГРАНИЦ ПРИЛЕГАЮЩИХ ТЕРРИТОРИЙ

нежилого здания расположенного по адресу:  
Российская Федерация, Архангельская область,  
муниципальное образование "Город Архангельск",  
город Архангельск, улица Терехина, дом 9, строение 1  
(кадастровый номер объекта капитального строительства  
29:22:022537:35)

### УТВЕРЖДЕНА

Постановлением Администрации  
муниципального образования "Город Архангельск"

от " 01 " 08 2019 г. № 1112

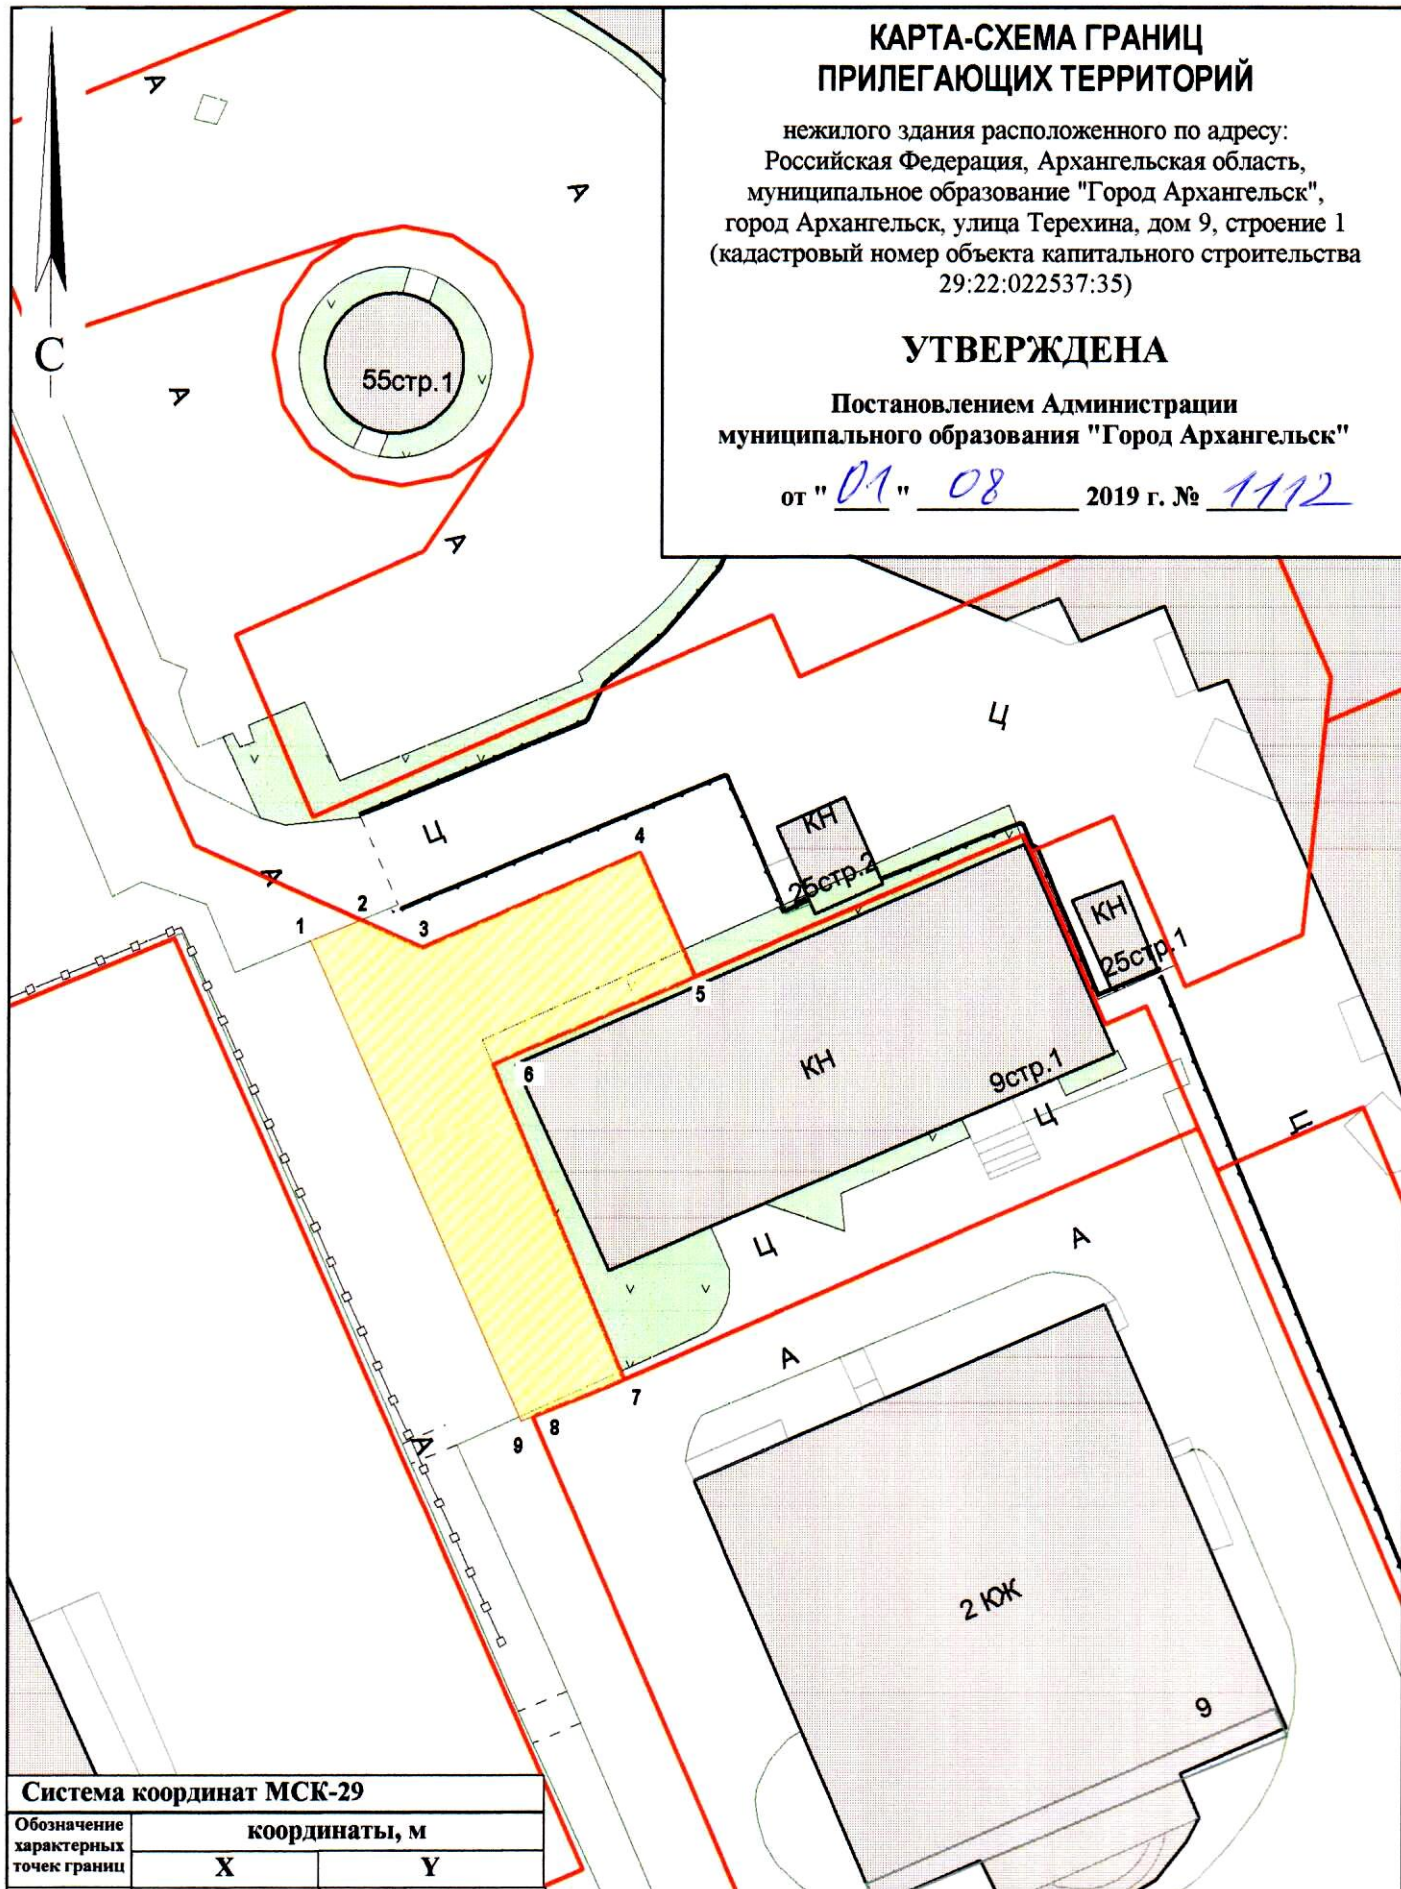

#### Система координат МСК-29

Обозначение характерных точек границ	координаты, м	
	X	Y
1	655723.13	2518830.04
2	655724.62	2518833.32
3	655722.95	2518837.44
4	655729.78	2518851.61
5	655721.74	2518855.54
6	655715.49	2518842.42
7	655695.06	2518851.96
8	655692.36	2518845.97
9	655692.02	2518845.25

#### УСЛОВНЫЕ ОБОЗНАЧЕНИЯ:

- изображение границ земельного участка по ул. Терехина, дом 9, строение 1
- изображение границ прилегающих территорий

Масштаб 1 : 500