


КАРТА-СХЕМА ГРАНИЦ ПРИЛЕГАЮЩИХ ТЕРРИТОРИЙ

нежилого здания расположенного по адресу:
Российская Федерация, Архангельская область,
муниципальное образование "Город Архангельск",
город Архангельск, улица Моряка, дом 10, корп. 3, стр. 2
(кадастровый номер объекта капитального строительства
29:22:012601:617)

УТВЕРЖДЕНА

Постановлением Администрации
муниципального образования "Город Архангельск"

от " 30 " 08 2019 г. № 1317

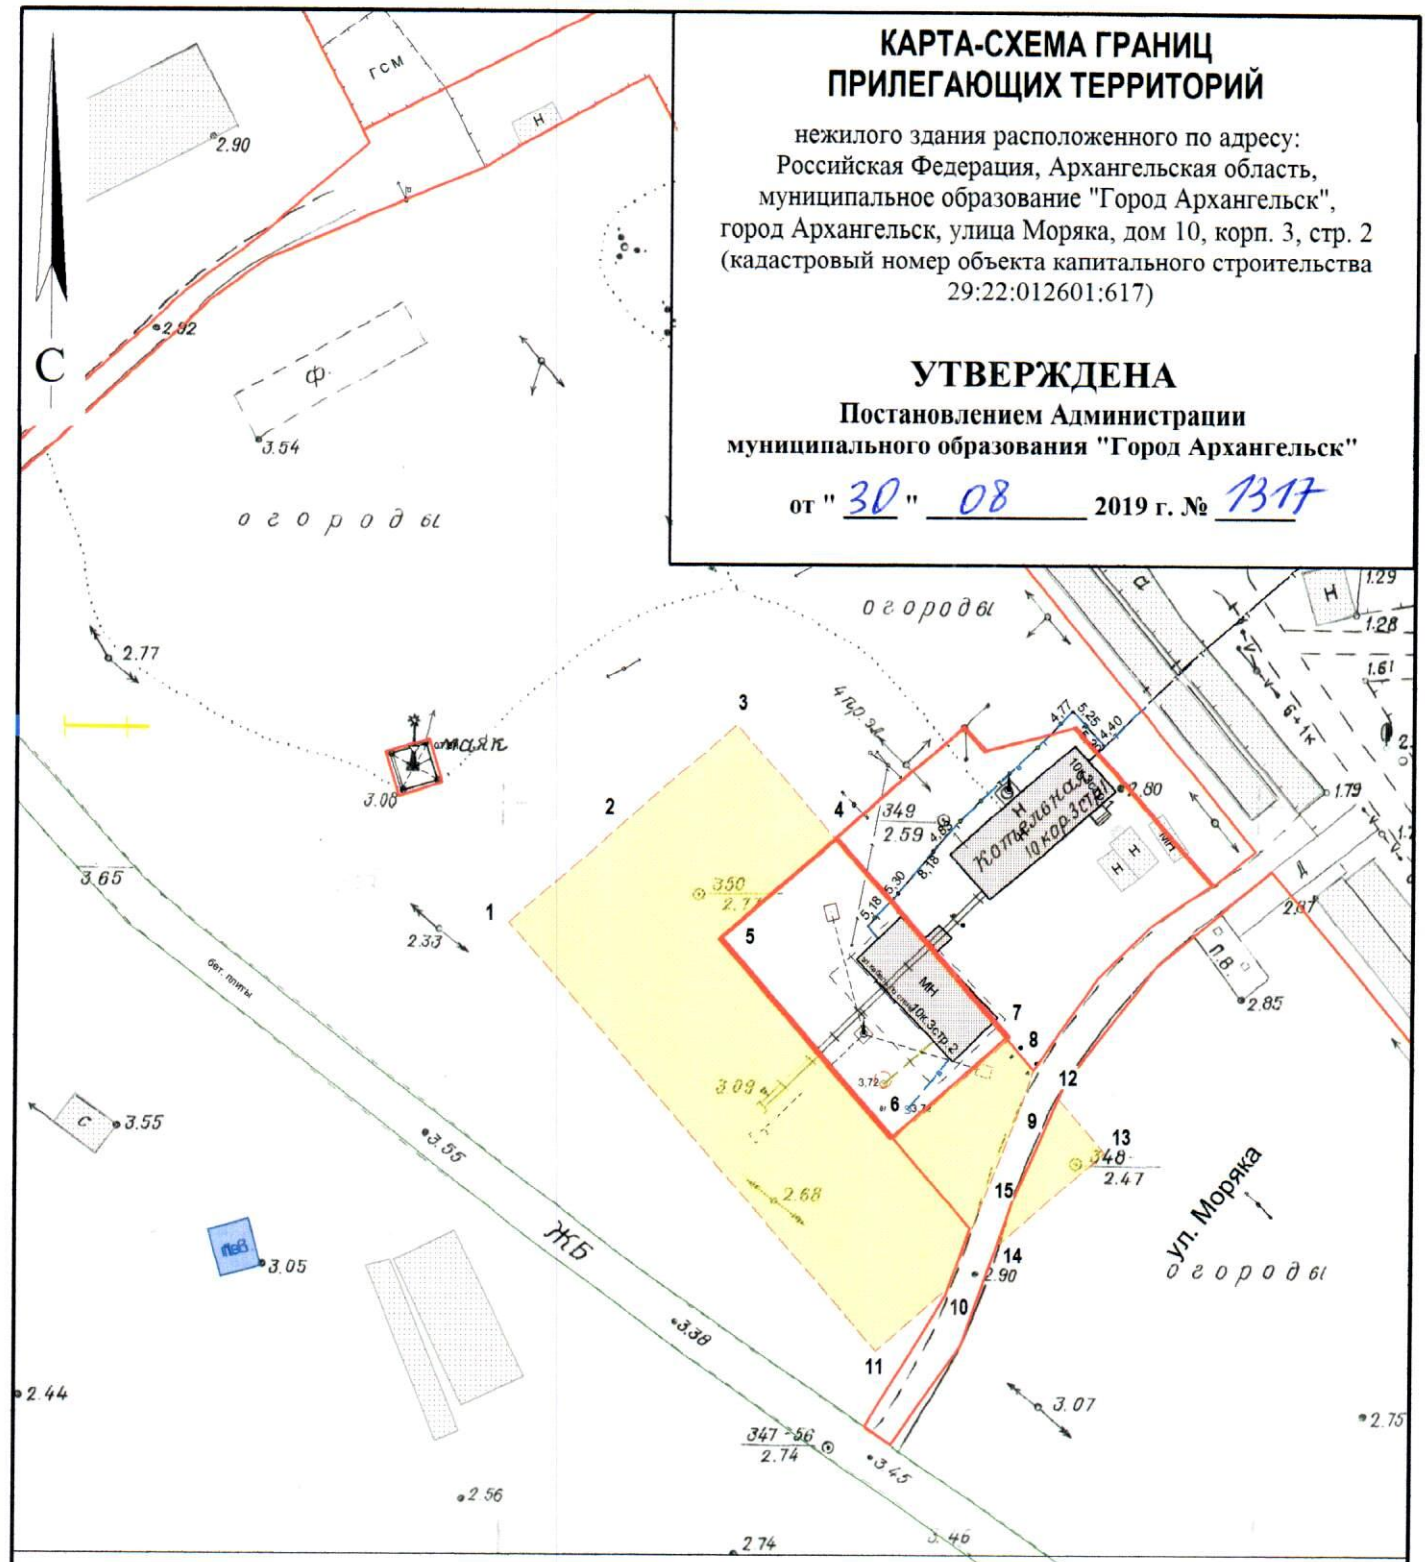

Система координат МСК-29

| Обозначение характерных точек границ | координаты, м | |
|--|---------------|------------|
| | X | Y |
| 1 | 659421.93 | 2517046.68 |
| 2 | 659435.85 | 2517061.41 |
| 3 | 659449.38 | 2517075.73 |
| 4 | 659434.84 | 2517089.31 |
| 5 | 659420.87 | 2517074.53 |
| 6 | 659395.24 | 2517098.39 |
| 7 | 659409.31 | 2517113.16 |
| 8 | 659405.21 | 2517117.00 |
| 9 | 659400.57 | 2517115.65 |
| 10 | 659375.75 | 2517107.03 |
| 11 | 659367.02 | 2517097.79 |
| 12 | 659401.44 | 2517120.53 |
| 13 | 659394.56 | 2517126.94 |
| 14 | 659381.50 | 2517113.11 |
| 15 | 659387.51 | 2517114.98 |

УСЛОВНЫЕ ОБОЗНАЧЕНИЯ:

- изображение границ земельного участка по ул. Моряка, дом 10, корп. 3, стр. 2
- изображение границ прилегающих территорий

Масштаб 1 : 1000