


КАРТА-СХЕМА ГРАНИЦ ПРИЛЕГАЮЩИХ ТЕРРИТОРИЙ

нежилого здания расположенного по адресу:
Российская Федерация, Архангельская область,
муниципальное образование "Город Архангельск",
город Архангельск, проспект Ленинградский, дом 52
(кадастровый номер объекта капитального строительства
29:22:060419:241)

УТВЕРЖДЕНА

Постановлением Администрации
муниципального образования "Город Архангельск"

от " 26 " 09 2019 г. № 1509

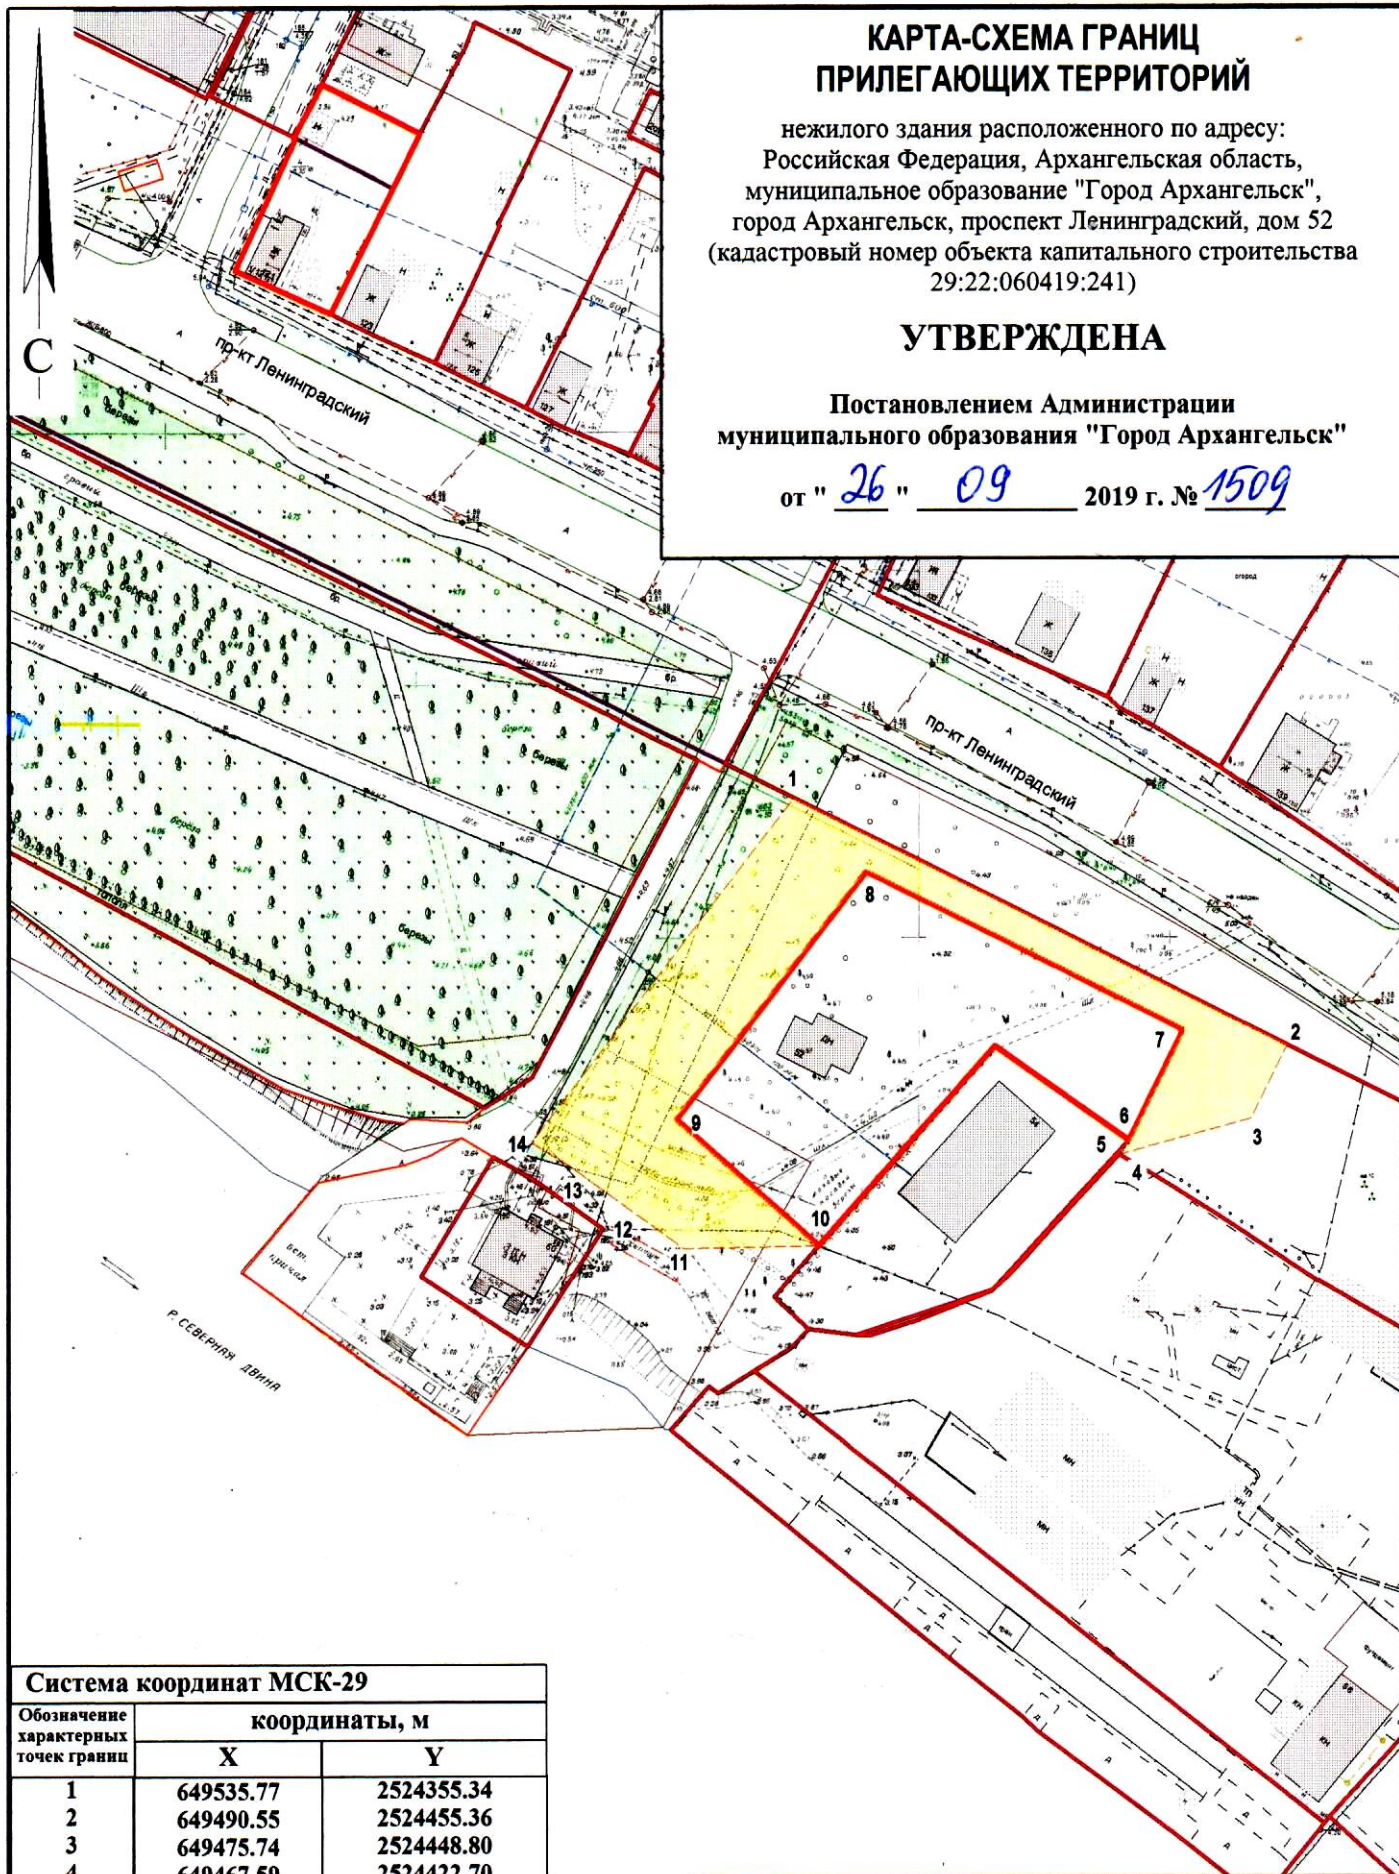

Система координат МСК-29

Обозначение характерных точек границ	координаты, м	
	X	Y
1	649535.77	2524355.34
2	649490.55	2524455.36
3	649475.74	2524448.80
4	649467.59	2524422.70
5	649467.86	2524422.37
6	649470.43	2524424.56
7	649492.82	2524434.49
8	649521.65	2524370.17
9	649471.37	2524334.35
10	649447.32	2524363.65
11	649445.80	2524336.94
12	649455.11	2524322.63
13	649461.35	2524313.44
14	649465.68	2524305.73

УСЛОВНЫЕ ОБОЗНАЧЕНИЯ:

- изображение границ земельного участка по проспекту Ленинградский, дом 52
- изображение границ прилегающих территорий

Масштаб 1 : 1500