


КАРТА-СХЕМА ГРАНИЦ ПРИЛЕГАЮЩИХ ТЕРРИТОРИЙ

нежилого здания расположенного по адресу:
Российская Федерация, Архангельская область,
муниципальное образование "Город Архангельск",
город Архангельск, улица Карла Маркса, дом 9
(кадастровый номер объекта капитального строительства
29:22:040749:32)

УТВЕРЖДЕНА

Постановлением Администрации
муниципального образования "Город Архангельск"

от " 08 " 10 2019 г. № 1600

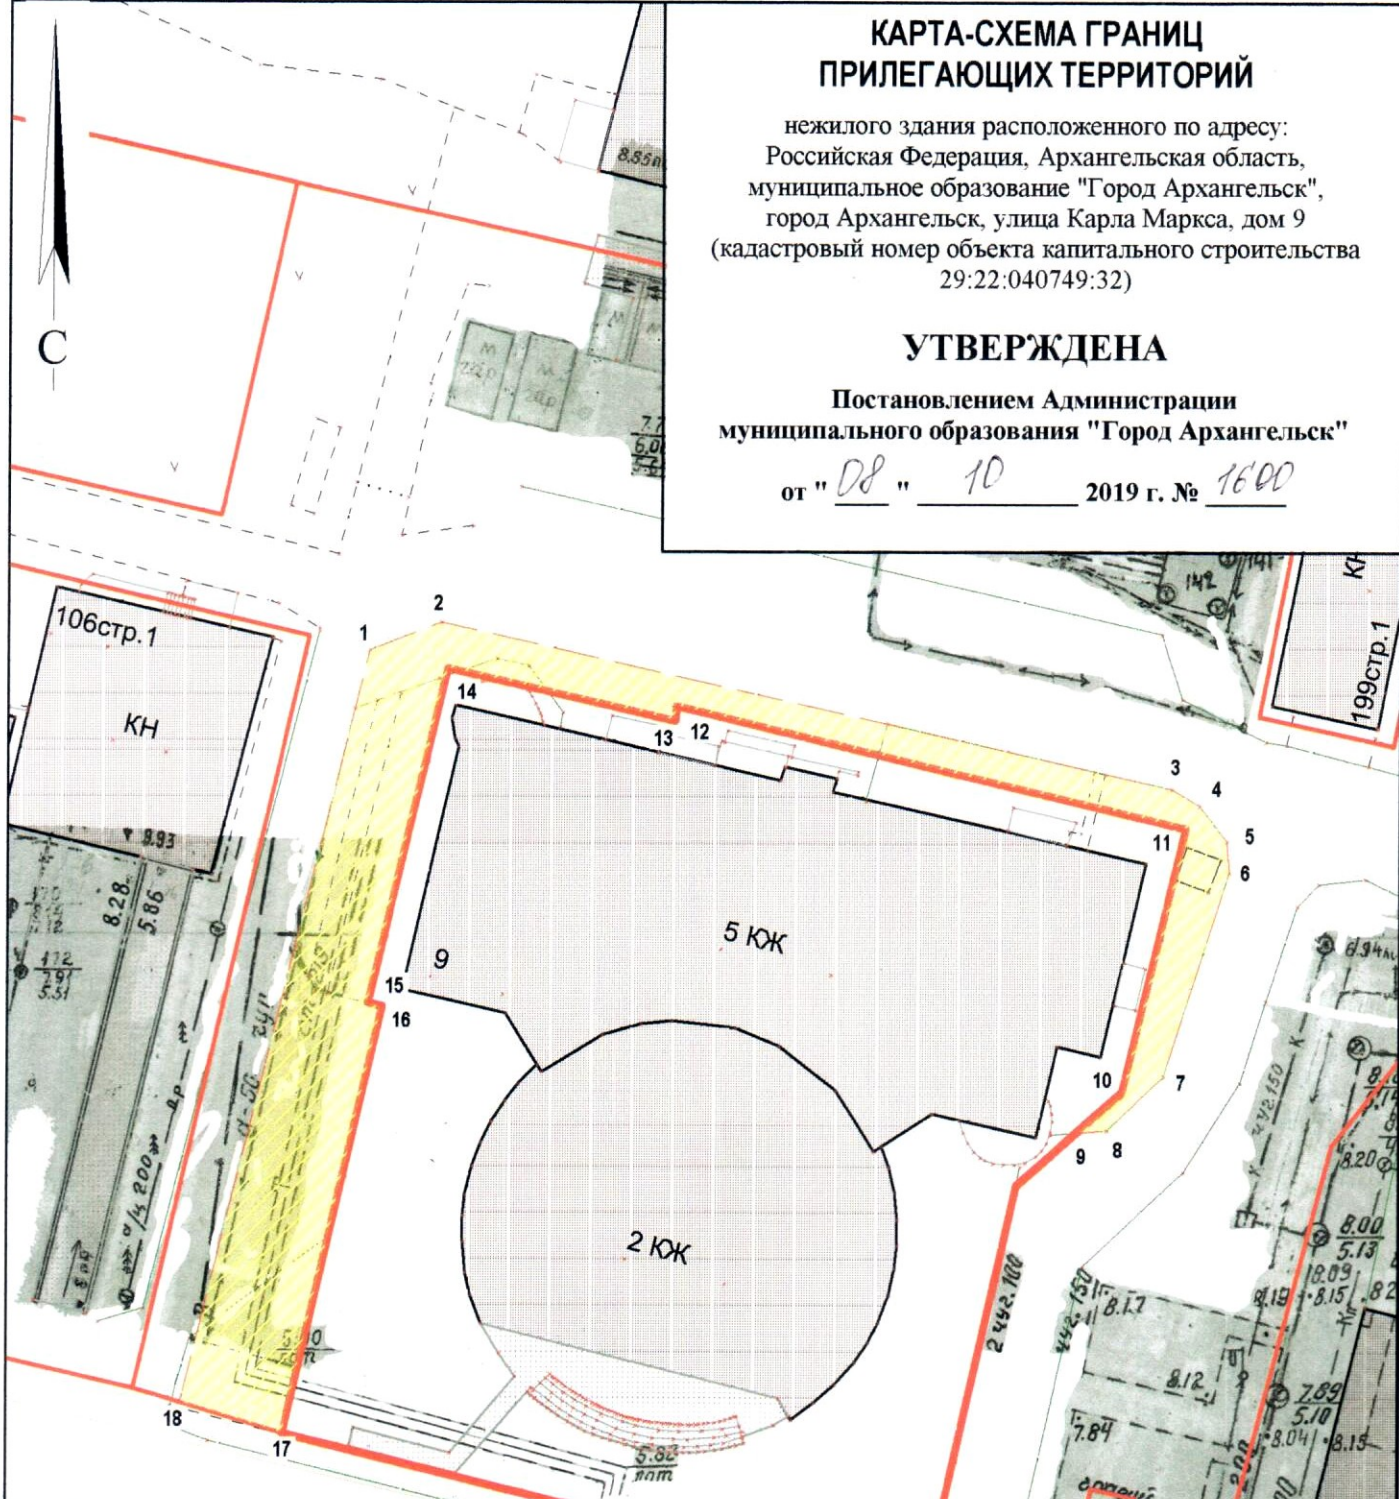

Система координат МСК-29

Обозначение характерных точек границ	координаты, м	
	X	Y
1	652039.17	2519384.69
2	652041.19	2519389.37
3	652032.13	2519438.31
4	652031.10	2519440.17
5	652028.81	2519442.10
6	652026.76	2519442.32
7	652013.14	2519438.54
8	652009.44	2519434.95
9	652009.20	2519432.88
10	652012.00	2519435.82
11	652029.54	2519439.35
12	652036.26	2519405.19
13	652035.29	2519405.12
14	652038.21	2519389.89
15	652015.90	2519385.52
16	652015.73	2519386.50
17	651987.32	2519381.06
18	651989.07	2519374.15

ул. Карла Маркса

УСЛОВНЫЕ ОБОЗНАЧЕНИЯ:

- изображение границ земельного участка по ул. Карла Маркса, дом 9
- изображение границ прилегающих территорий

Масштаб 1 : 500