


КАРТА-СХЕМА ГРАНИЦ ПРИЛЕГАЮЩИХ ТЕРРИТОРИЙ

нежилого здания расположенного по адресу:
Российская Федерация, Архангельская область,
муниципальное образование "Город Архангельск",
город Архангельск, наб. Северной Двины, дом 93, корпус 1,
строение 1
(кадастровый номер земельного участка 29:22:040751:15)

УТВЕРЖДЕНА

Постановлением Администрации
муниципального образования "Город Архангельск"

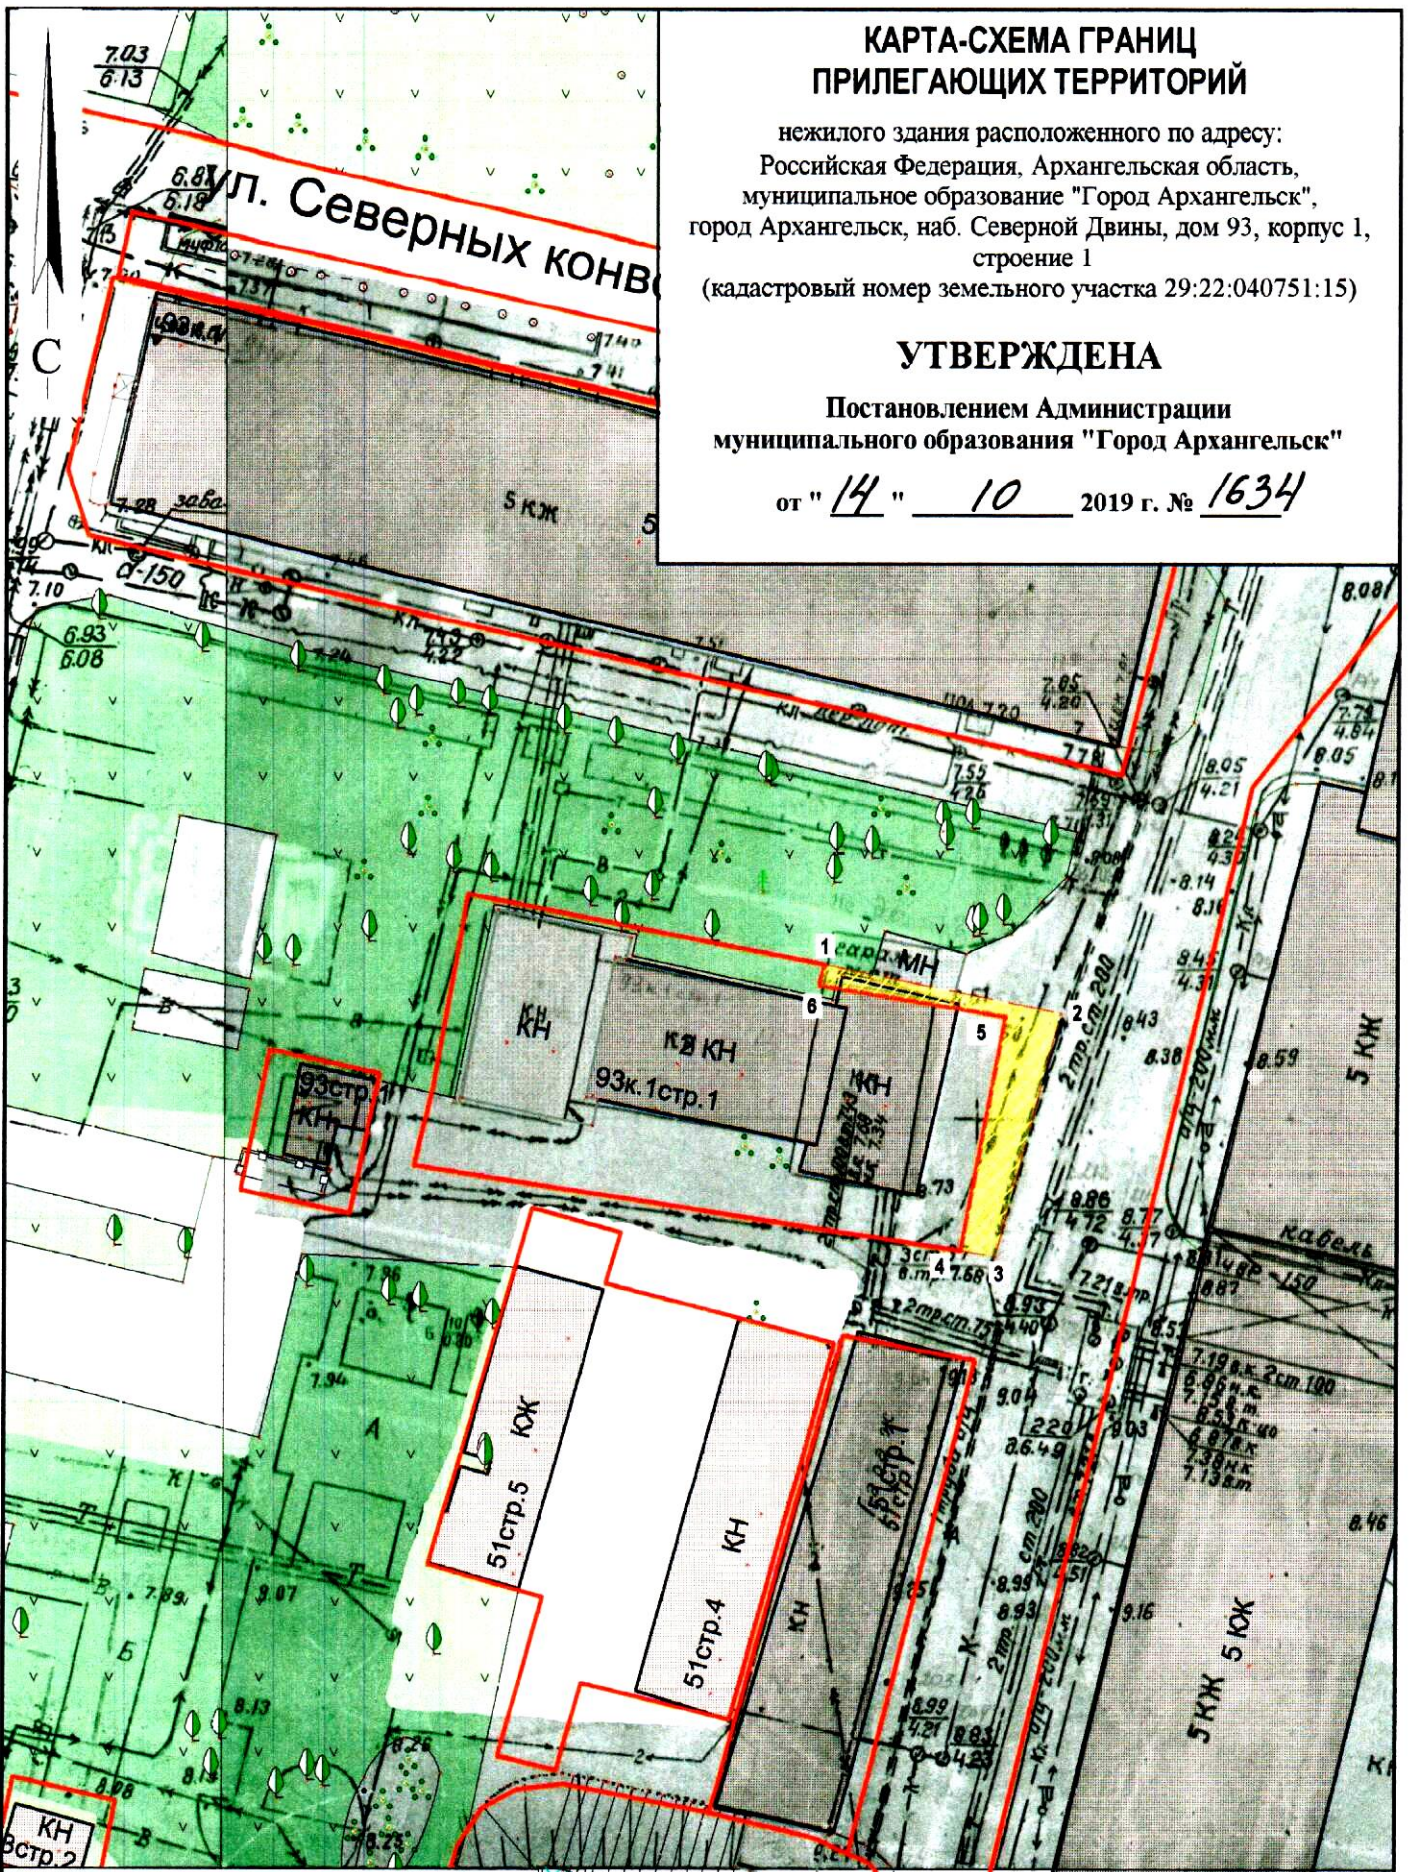

от "14" 10 2019 г. № 1634



Система координат МСК-29

Обозначение характерных точек границ	координаты, м	
	X	Y
1	651718.77	2519081.89
2	651716.11	2519097.69
3	651699.82	2519093.99
4	651700.13	2519091.66
5	651715.73	2519094.03
6	651717.40	2519081.58

УСЛОВНЫЕ ОБОЗНАЧЕНИЯ:

-  изображение границ земельного участка по наб. Северной Двины, дом 93, корпус 1, строение 1
-  изображение границ прилегающих территорий

Масштаб 1 : 500