

КАРТА-СХЕМА ГРАНИЦ ПРИЛЕГАЮЩИХ ТЕРРИТОРИЙ

нежилого здания расположенного по адресу:
Российская Федерация, Архангельская область,
муниципальное образование "Город Архангельск",
город Архангельск, улица 40-летия Великой Победы
(кадастровый номер земельного участка 29:22:030902:8)

УТВЕРЖДЕНА


Постановлением Администрации
муниципального образования "Город Архангельск"

от " 12 " 11 2019 г. № 1888

С

Система координат МСК-29

Обозначение картоточек точек границ	КОординаты, м	
	X	Y
1	658876.29	2522806.73
2	658889.19	2522872.28
3	658904.62	2522869.84
4	658910.86	2522889.99
5	658885.29	2522891.39
6	658880.93	2522893.22
7	658876.66	2522894.29
8	658876.03	2522894.71
9	658875.77	2522895.66
10	658878.98	2522907.80
11	658887.23	2522921.23
12	658888.52	2522926.33
13	658885.56	2522933.71
14	658902.96	2522979.53
15	658878.62	2522985.97
16	658892.94	2523013.86
17	658872.16	2523028.46
18	658875.80	2523057.49
19	658852.12	2523093.50
20	658798.60	2523101.40
21	658798.00	2523098.26
22	658755.44	2523101.61
23	658729.40	2523100.70
24	658721.94	2523104.92
25	658719.73	2523108.48
26	658712.87	2523108.61
27	658701.84	2523104.91
28	658694.51	2523118.48
29	658688.35	2523115.89
30	658712.70	2523080.31
31	658718.21	2523062.24
32	658722.12	2523058.97
33	658721.77	2523063.88
34	658705.39	2523101.01
35	658714.00	2523104.58
36	658721.32	2523088.02
37	658734.49	2523089.20
38	658734.58	2523097.49
39	658735.27	2523097.43
40	658745.76	2523097.01
41	658746.77	2523097.00
42	658746.74	2523088.35
43	658807.77	2523076.55
44	658808.26	2523079.32
45	658857.15	2523072.07
46	658850.51	2523018.53
47	658866.81	2523007.09
48	658849.27	2522972.77
49	658860.75	2522969.24
50	658880.46	2522964.08
51	658874.20	2522943.58
52	658873.39	2522935.40
53	658874.40	2522929.72
54	658884.98	2522924.90
55	658887.23	2522924.23
56	658886.21	2522920.94
57	658883.93	2522921.72
58	658873.83	2522894.60
59	658882.08	2522888.98
60	658888.43	2522886.98
61	658883.99	2522871.01
62	658878.19	2522845.35
63	658871.06	2522811.32
64	658867.69	2522807.57
65	658842.36	2522796.73
66	658842.58	2522796.08
67	658828.70	2522789.72
68	658811.04	2522783.87
69	658800.51	2522777.32
70	658793.54	2522774.16
71	658792.32	2522777.14
72	658764.89	2522767.14
73	658748.37	2522762.54
74	658746.36	2522771.54
75	658738.09	2522751.78
76	658730.27	2522755.38
77	658782.57	2522767.15
78	658812.78	2522781.08
79	658838.19	2522789.87
80	658868.82	2522801.71

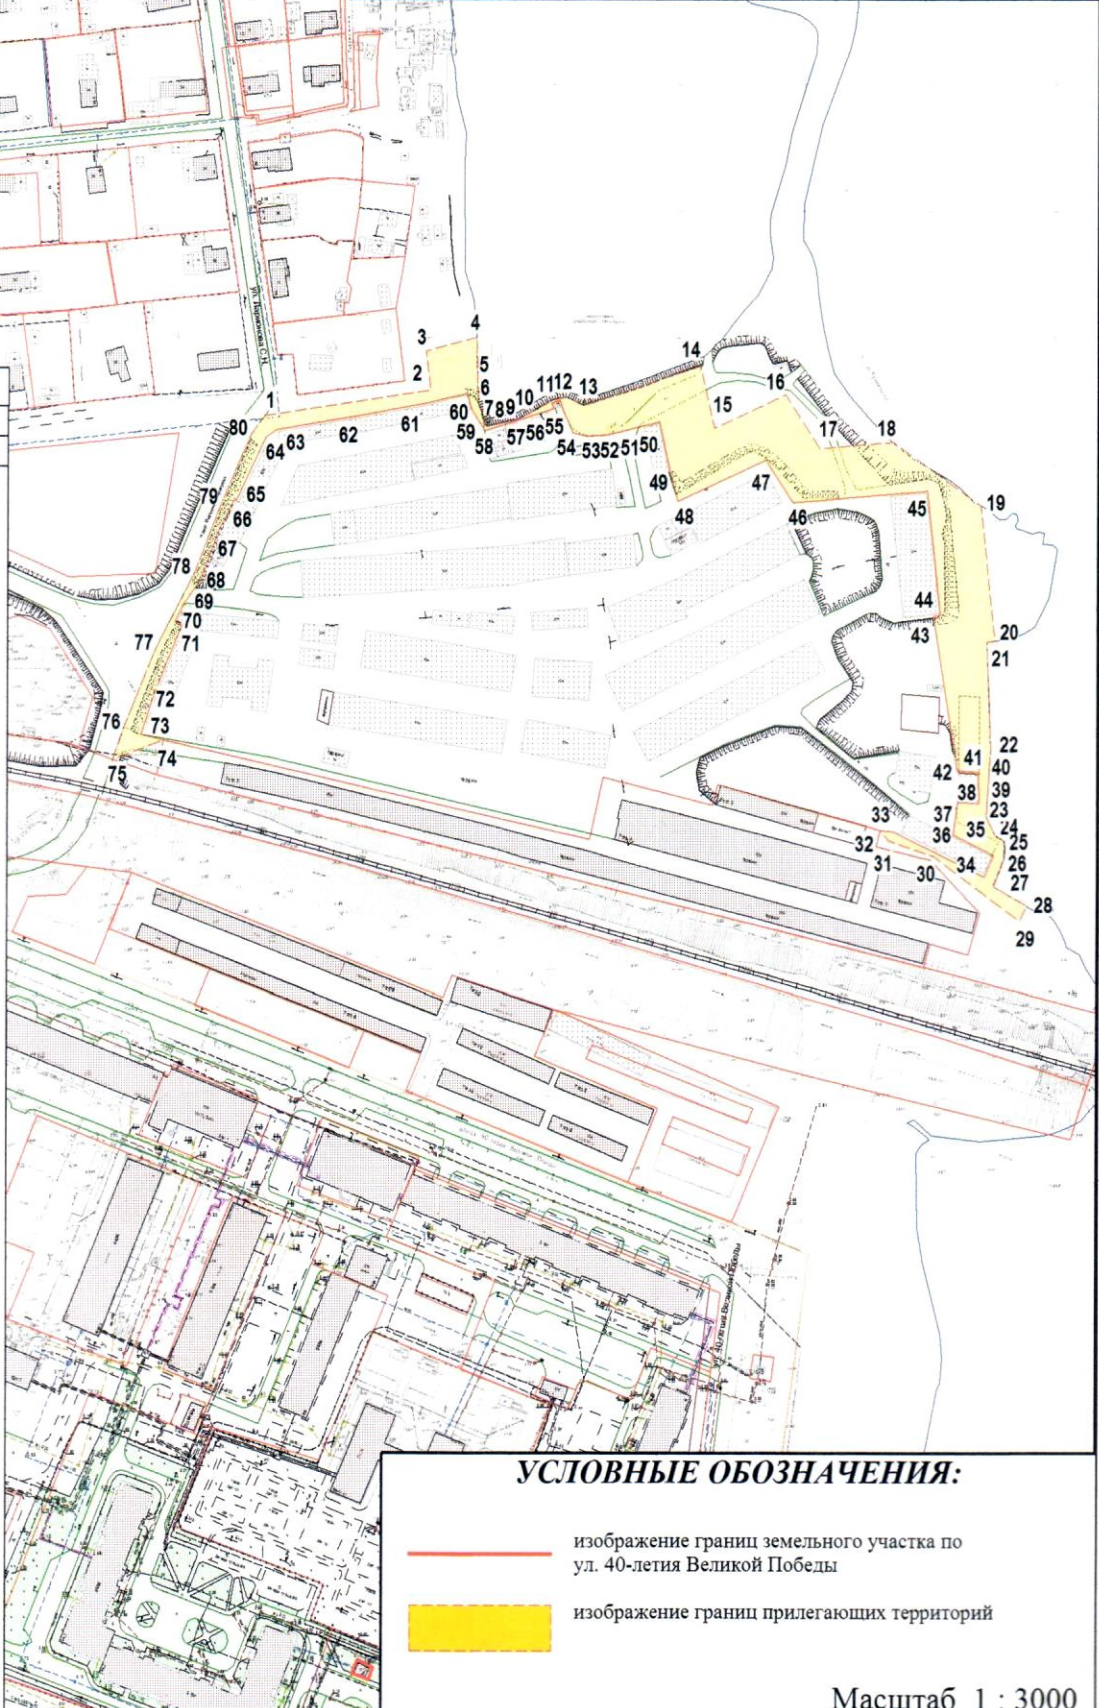

УСЛОВНЫЕ ОБОЗНАЧЕНИЯ:

- изображение границ земельного участка по ул. 40-летия Великой Победы
- изображение границ прилегающих территорий

Масштаб 1 : 3000