

**СХЕМА РАСПОЛОЖЕНИЯ ЗЕМЕЛЬНОГО УЧАСТКА
НА КАДАСТРОВЫЙ ПЛАНЕ ТЕРРИТОРИИ**

в кадастровом квартале 29:22:031010
в Северном территориальном округе
г.Архангельска по ул.Орджоникидзе, 26, корп.3
(категория земель - земли населенных пунктов)

УТВЕРЖДЕНА

Распоряжением министерства имущественных отношений
Архангельской области

от "26" января 2017 г. № 2045-р




29:22:031010

Красная линия

С

УЛ. КОНЗИХИНСКАЯ
ул. Орджоникидзе

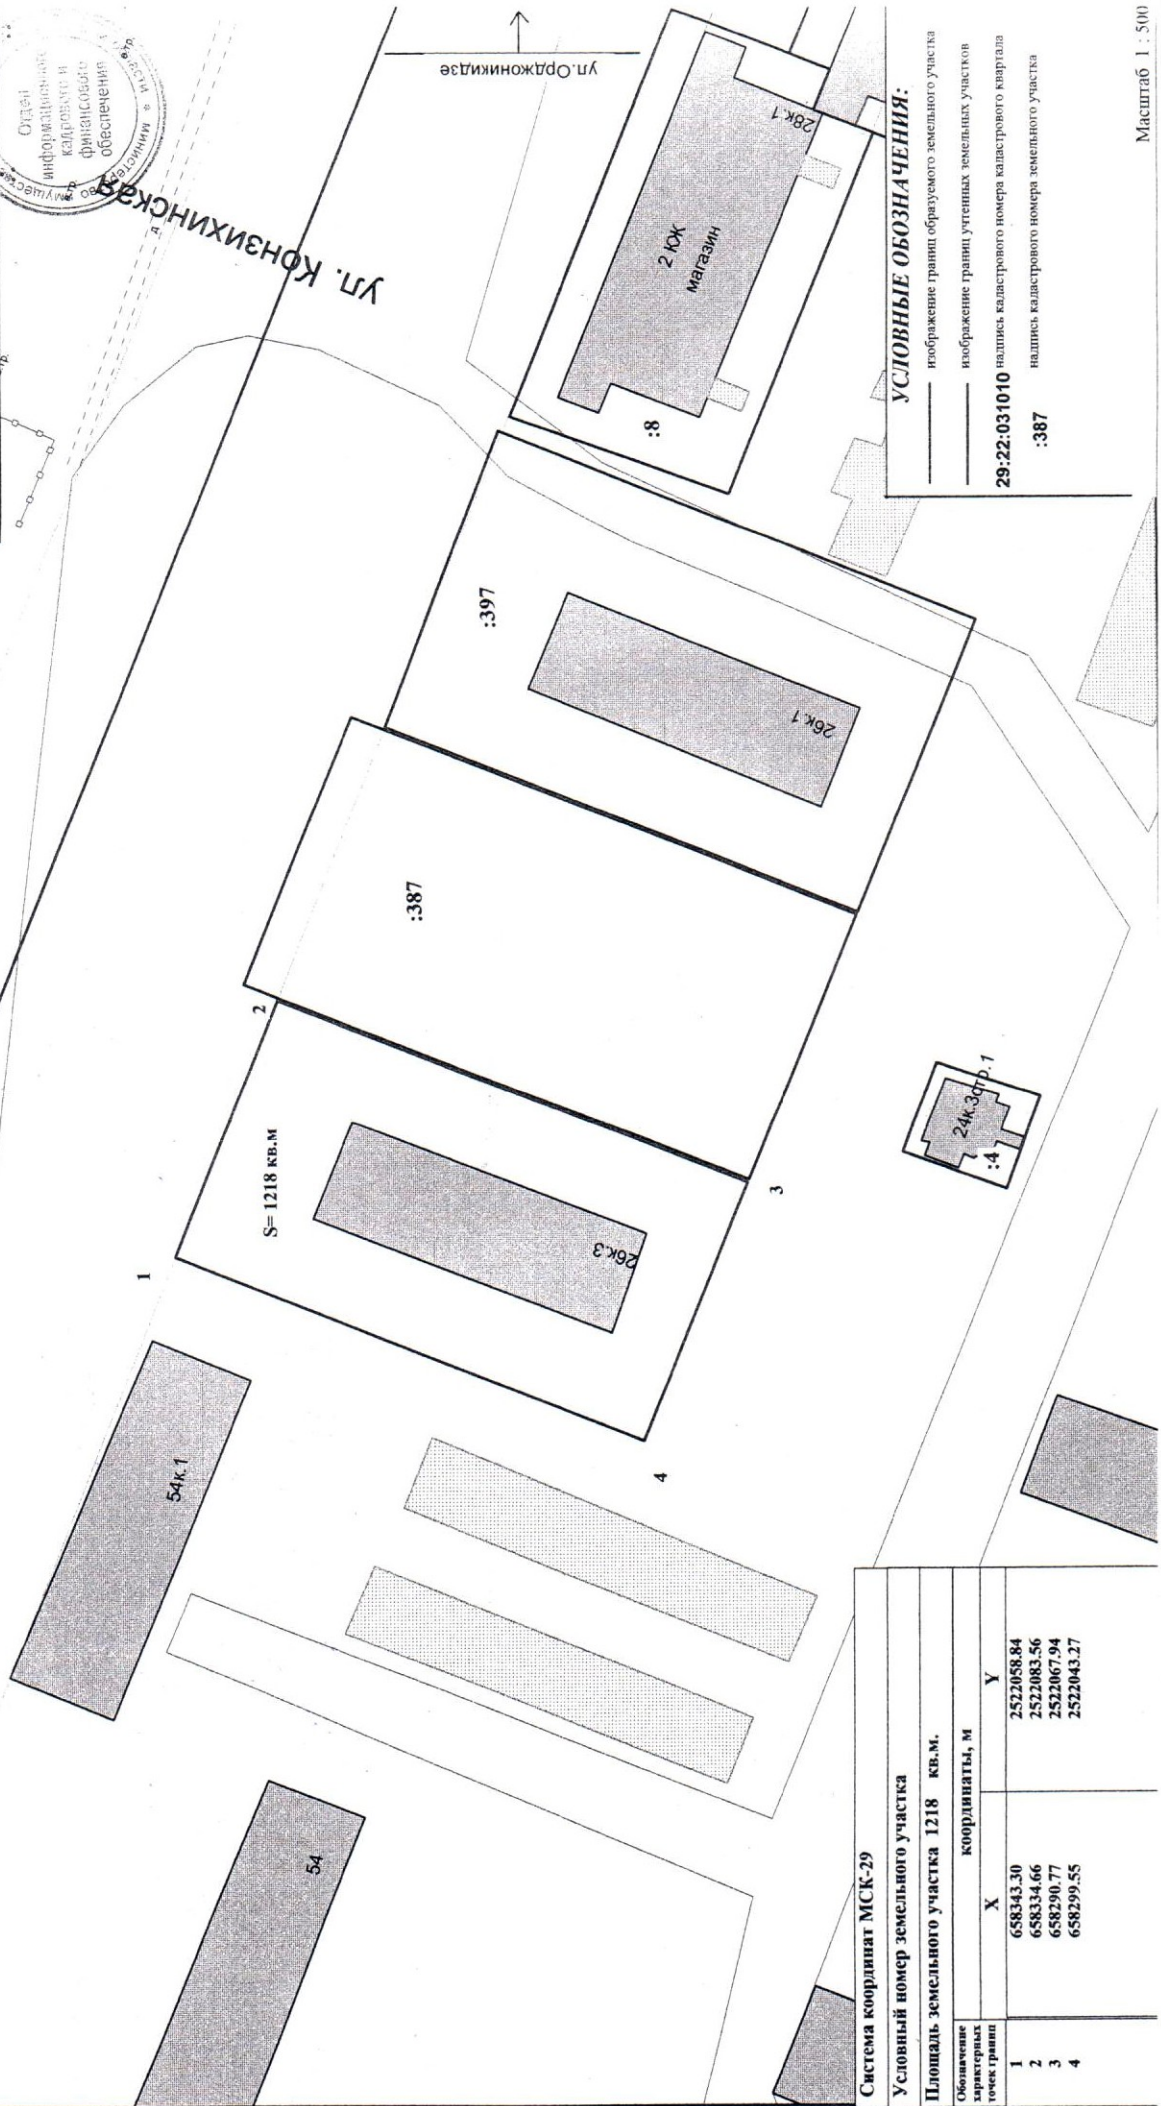

УСЛОВНЫЕ ОБОЗНАЧЕНИЯ:

- изображение границ образуемого земельного участка
 - изображение границ утративших земельных участков
- 29:22:031010 надпись кадастрового номера кадастрового квартала
:387 надпись кадастрового номера земельного участка

Система координат МСК-29

Условный номер земельного участка

Площадь земельного участка 1218 кв.м.

Обозначение характерных точек границ	координаты, м	
	X	Y
1	658343.30	2522058.84
2	658334.66	2522083.56
3	658290.77	2522067.94
4	658299.55	2522043.27