


**ФРАГМЕНТ КАРТЫ-СХЕМЫ**  
размещения рекламной конструкции №04-32

в Октябрьском территориальном округе  
г.Архангельска  
ул.Воскресенская - пр. Советских Космонавтов  
(щитовая установка большого формата)

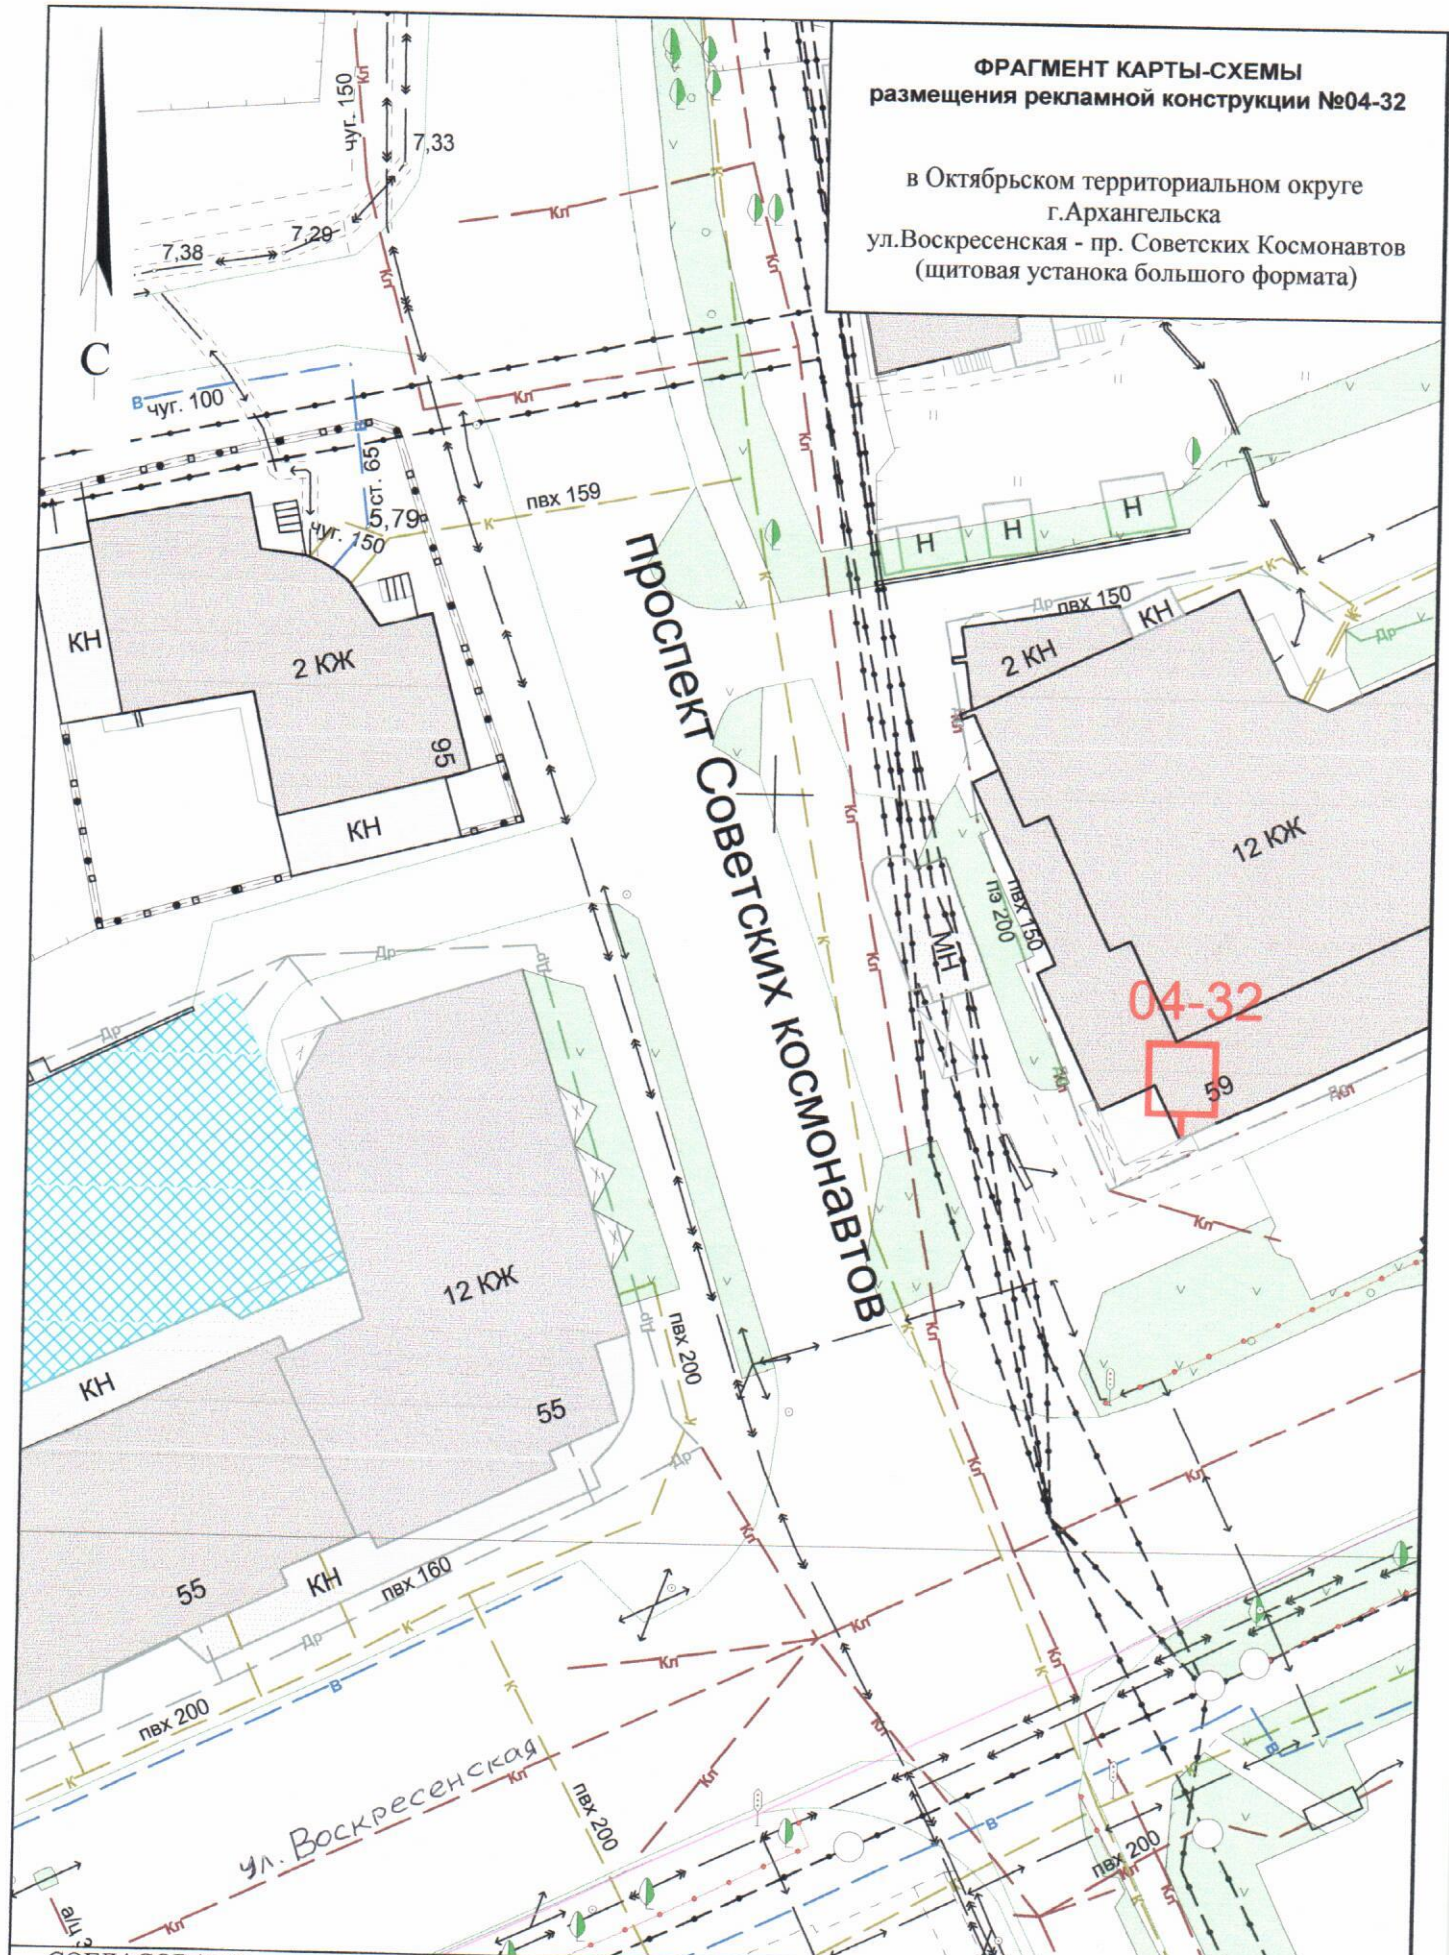

СОГЛАСОВАНО:  
Заместитель министра - начальник управления  
архитектуры и градостроительства министерства  
строительства и архитектуры  
Архангельской области

С.Ю.Строганова

" 1 " февраля 2018 года

**УСЛОВНЫЕ ОБОЗНАЧЕНИЯ:**


- исключенные из Схемы места рекламных конструкций
- добавленные в Схему места рекламных конструкций
- существующие в Схеме места рекламных конструкций

Масштаб 1:500



**ФРАГМЕНТ КАРТЫ-СХЕМЫ**  
**размещения рекламной конструкции №04-34**

в Октябрьском территориальном округе  
 г.Архангельска  
 ул.Воскресенская - пр. Новгородский  
 (щитовая установка большого формата)

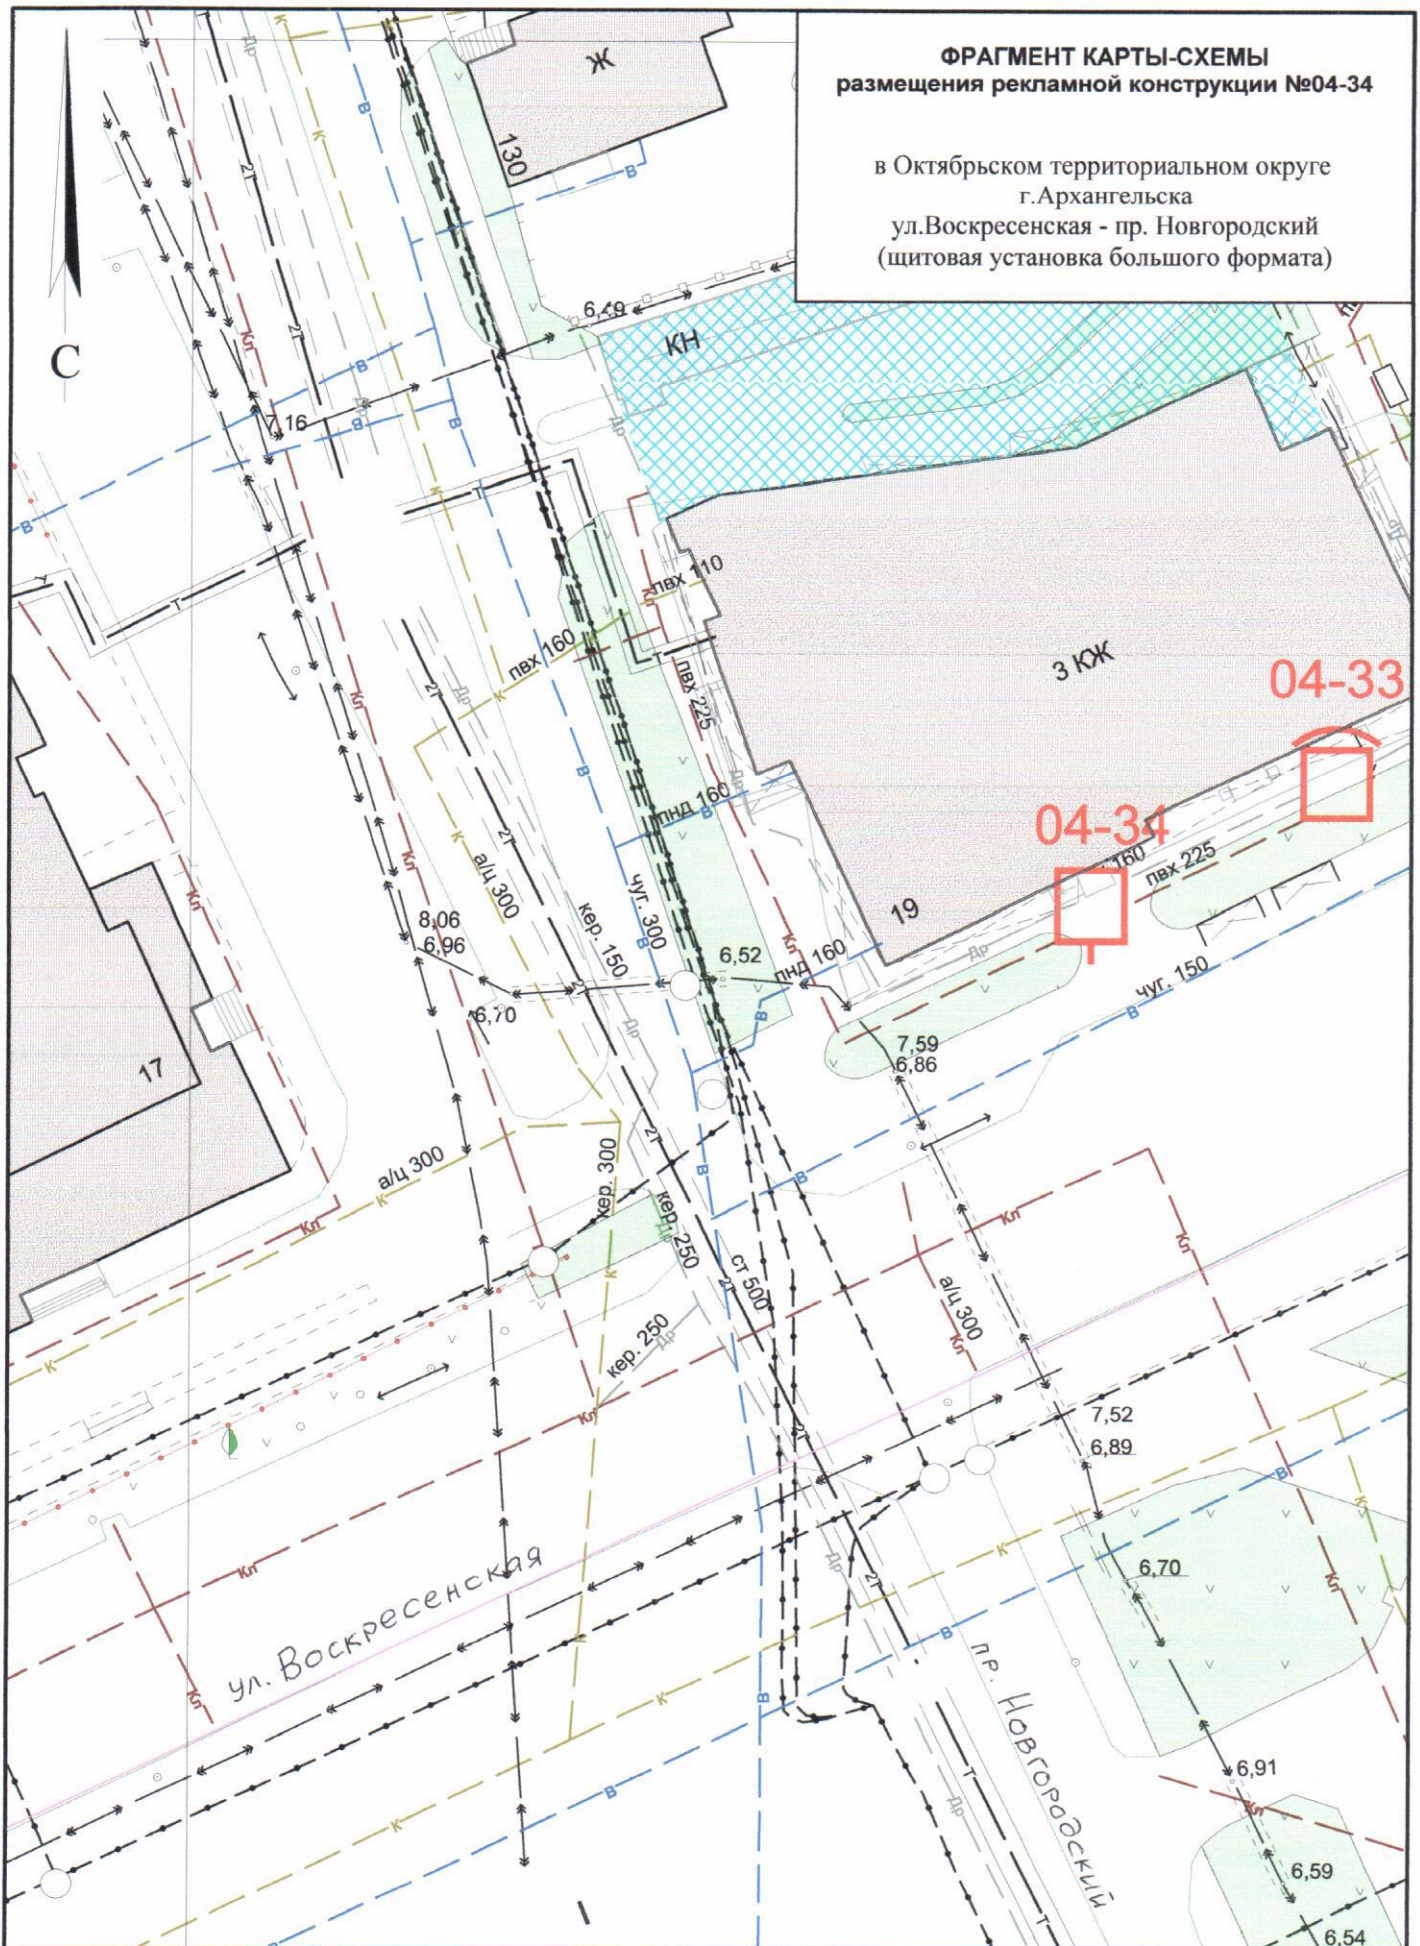

**СОГЛАСОВАНО:**

Заместитель министра - начальник управления  
 архитектуры и градостроительства министерства  
 строительства и архитектуры  
 Архангельской области

С.Ю.Строганова

" 1 " февраля 2019 года

**УСЛОВНЫЕ ОБОЗНАЧЕНИЯ:**


- исключенные из Схемы места рекламных конструкций
- добавленные в Схему места рекламных конструкций
- существующие в Схеме места рекламных конструкций

**Масштаб 1:500**



**ФРАГМЕНТ КАРТЫ-СХЕМЫ**  
размещения рекламной конструкции №04-20

в Октябрьском территориальном округе  
г.Архангельска  
ул.Логинава- прзд. Приорова  
(щитовая установка сверхбольшого формата)

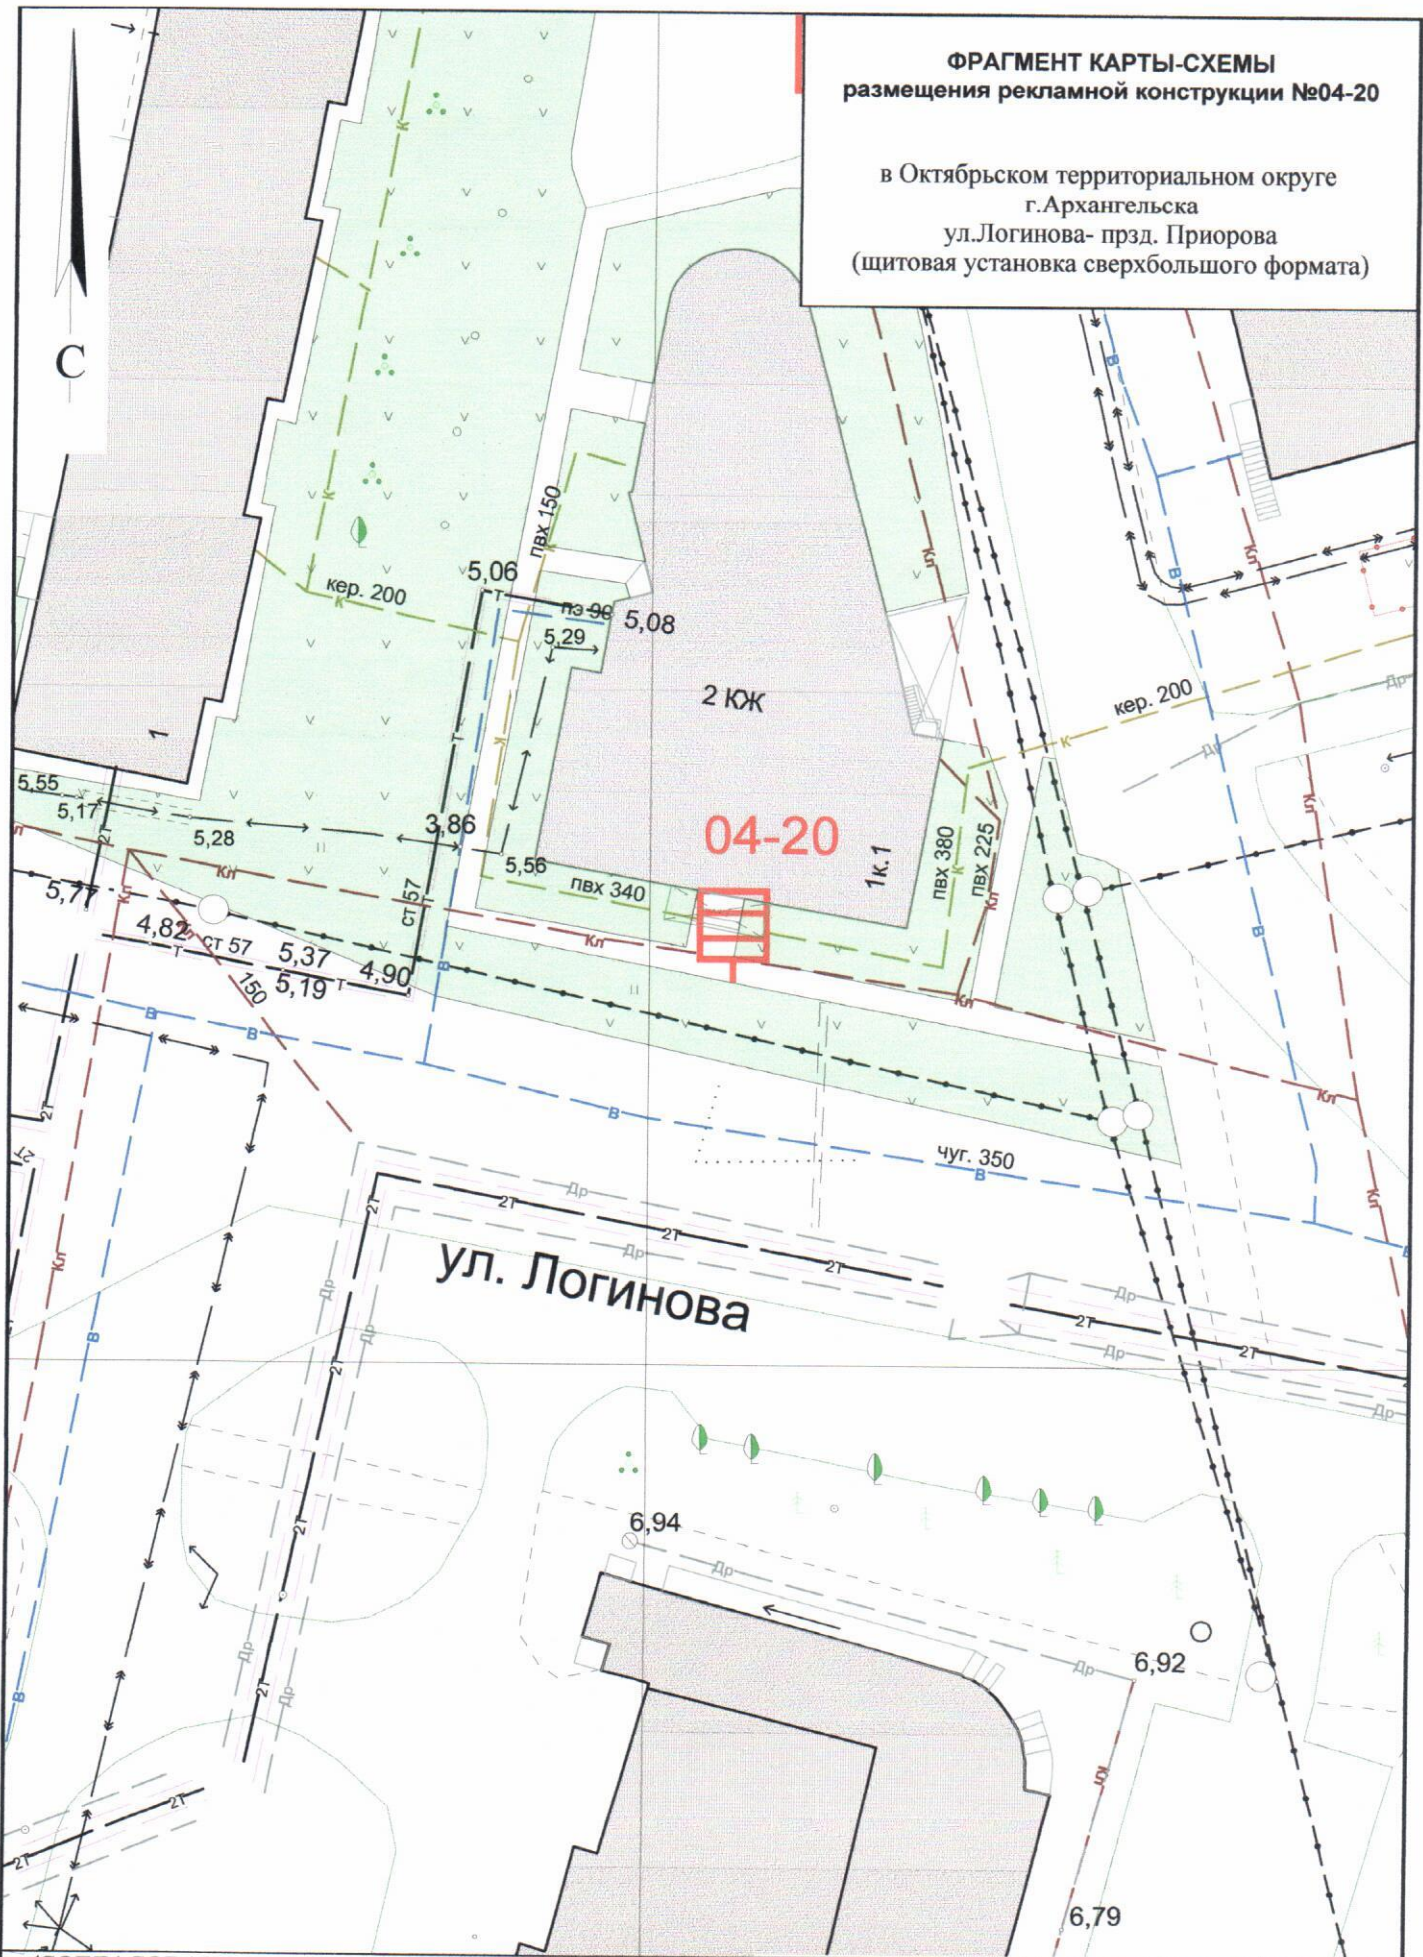

**СОГЛАСОВАНО:**

Заместитель министра - начальник управления  
архитектуры и градостроительства министерства  
строительства и архитектуры  
Архангельской области

С.Ю.Строганова

" 1 " февраля 2019 года

**УСЛОВНЫЕ ОБОЗНАЧЕНИЯ:**


- исключенные из Схемы места рекламных конструкций
- добавленные в Схему места рекламных конструкций
- существующие в Схеме места рекламных конструкций

**Масштаб 1:500**



**ФРАГМЕНТ КАРТЫ-СХЕМЫ  
размещения рекламной конструкции №04-54**

в Октябрьском территориальном округе  
г.Архангельска  
пр. Троицкий, д.104  
(статичный пиллар среднего формата)

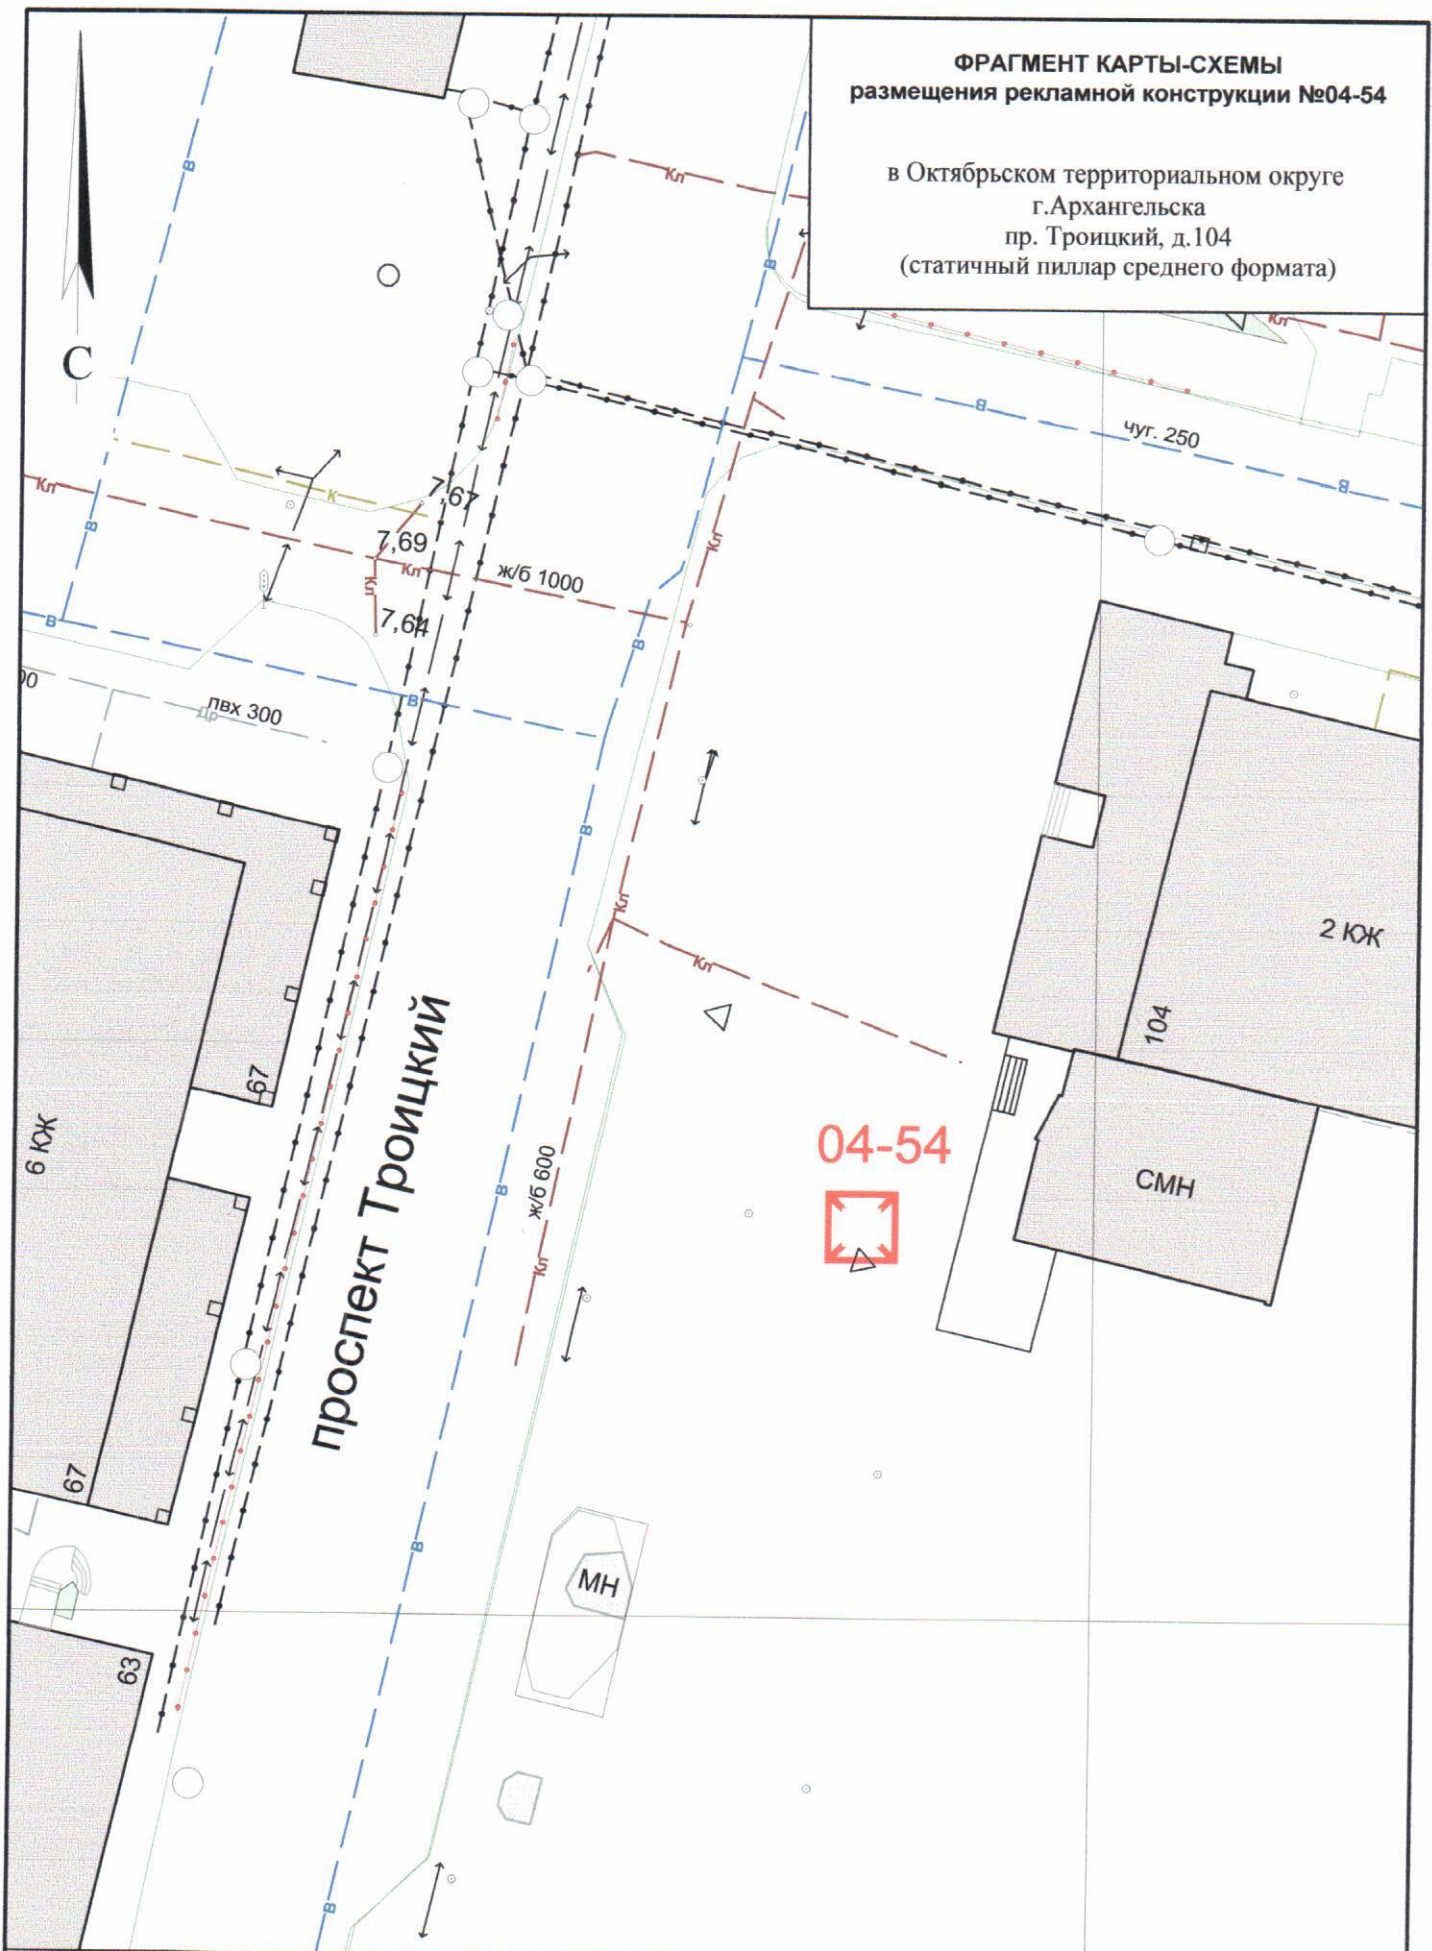

04-54



СОГЛАСОВАНО:  
Заместитель министра - начальник управления  
архитектуры и градостроительства министерства  
строительства и архитектуры  
Архангельской области  
*[Signature]* С.Ю.Строганова  
"1" февраля 2019 года

**УСЛОВНЫЕ ОБОЗНАЧЕНИЯ:**


- исключенные из Схемы места рекламных конструкций
- добавленные в Схему места рекламных конструкций
- существующие в Схеме места рекламных конструкций

**Масштаб 1:500**



**ФРАГМЕНТ КАРТЫ-СХЕМЫ**  
размещения рекламной конструкции №04-157

в Октябрьском территориальном округе  
г.Архангельска  
ул. Гагарина - ул. Розинга  
(односторонняя щитовая установка большого  
формата)

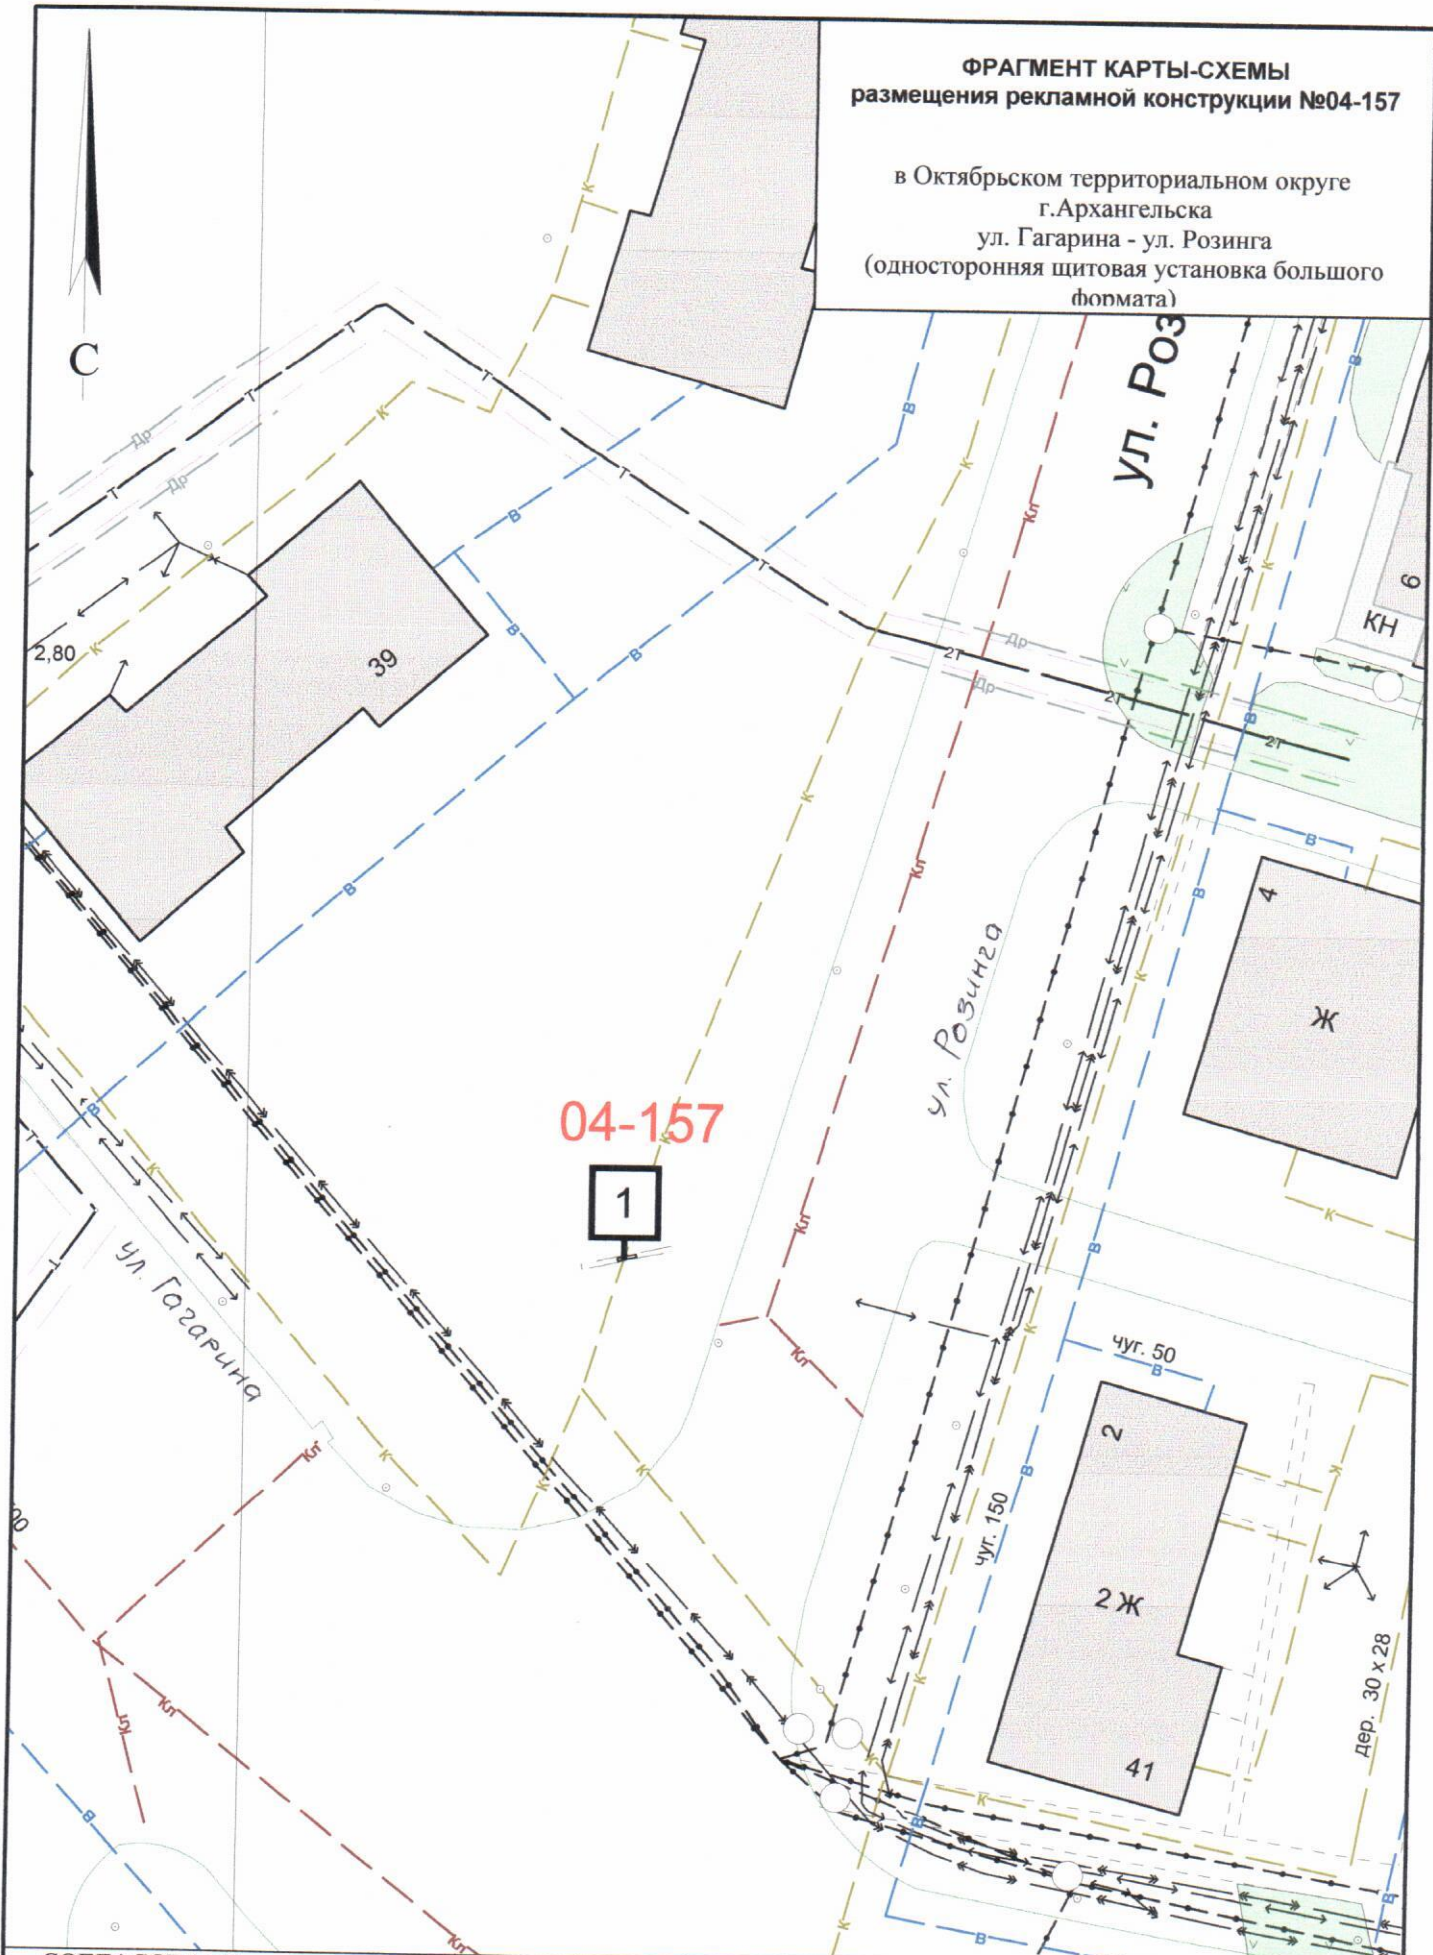

04-157

1

СОГЛАСОВАНО:  
Заместитель министра - начальник управления  
архитектуры и градостроительства министерства  
строительства и архитектуры  
Архангельской области

С.Ю.Строганова

"1" *сентября* 2019 года

**УСЛОВНЫЕ ОБОЗНАЧЕНИЯ:**

- исключенные из Схемы места рекламных конструкций
- добавленные в Схему места рекламных конструкций
- существующие в Схеме места рекламных конструкций

Масштаб 1:500




5,16

**ФРАГМЕНТ КАРТЫ-СХЕМЫ  
размещения рекламной конструкции №05-22**

в Ломоносовском территориальном округе  
г.Архангельска  
ул.Воскресенская, д.106  
(сити-формат малого формата)

С

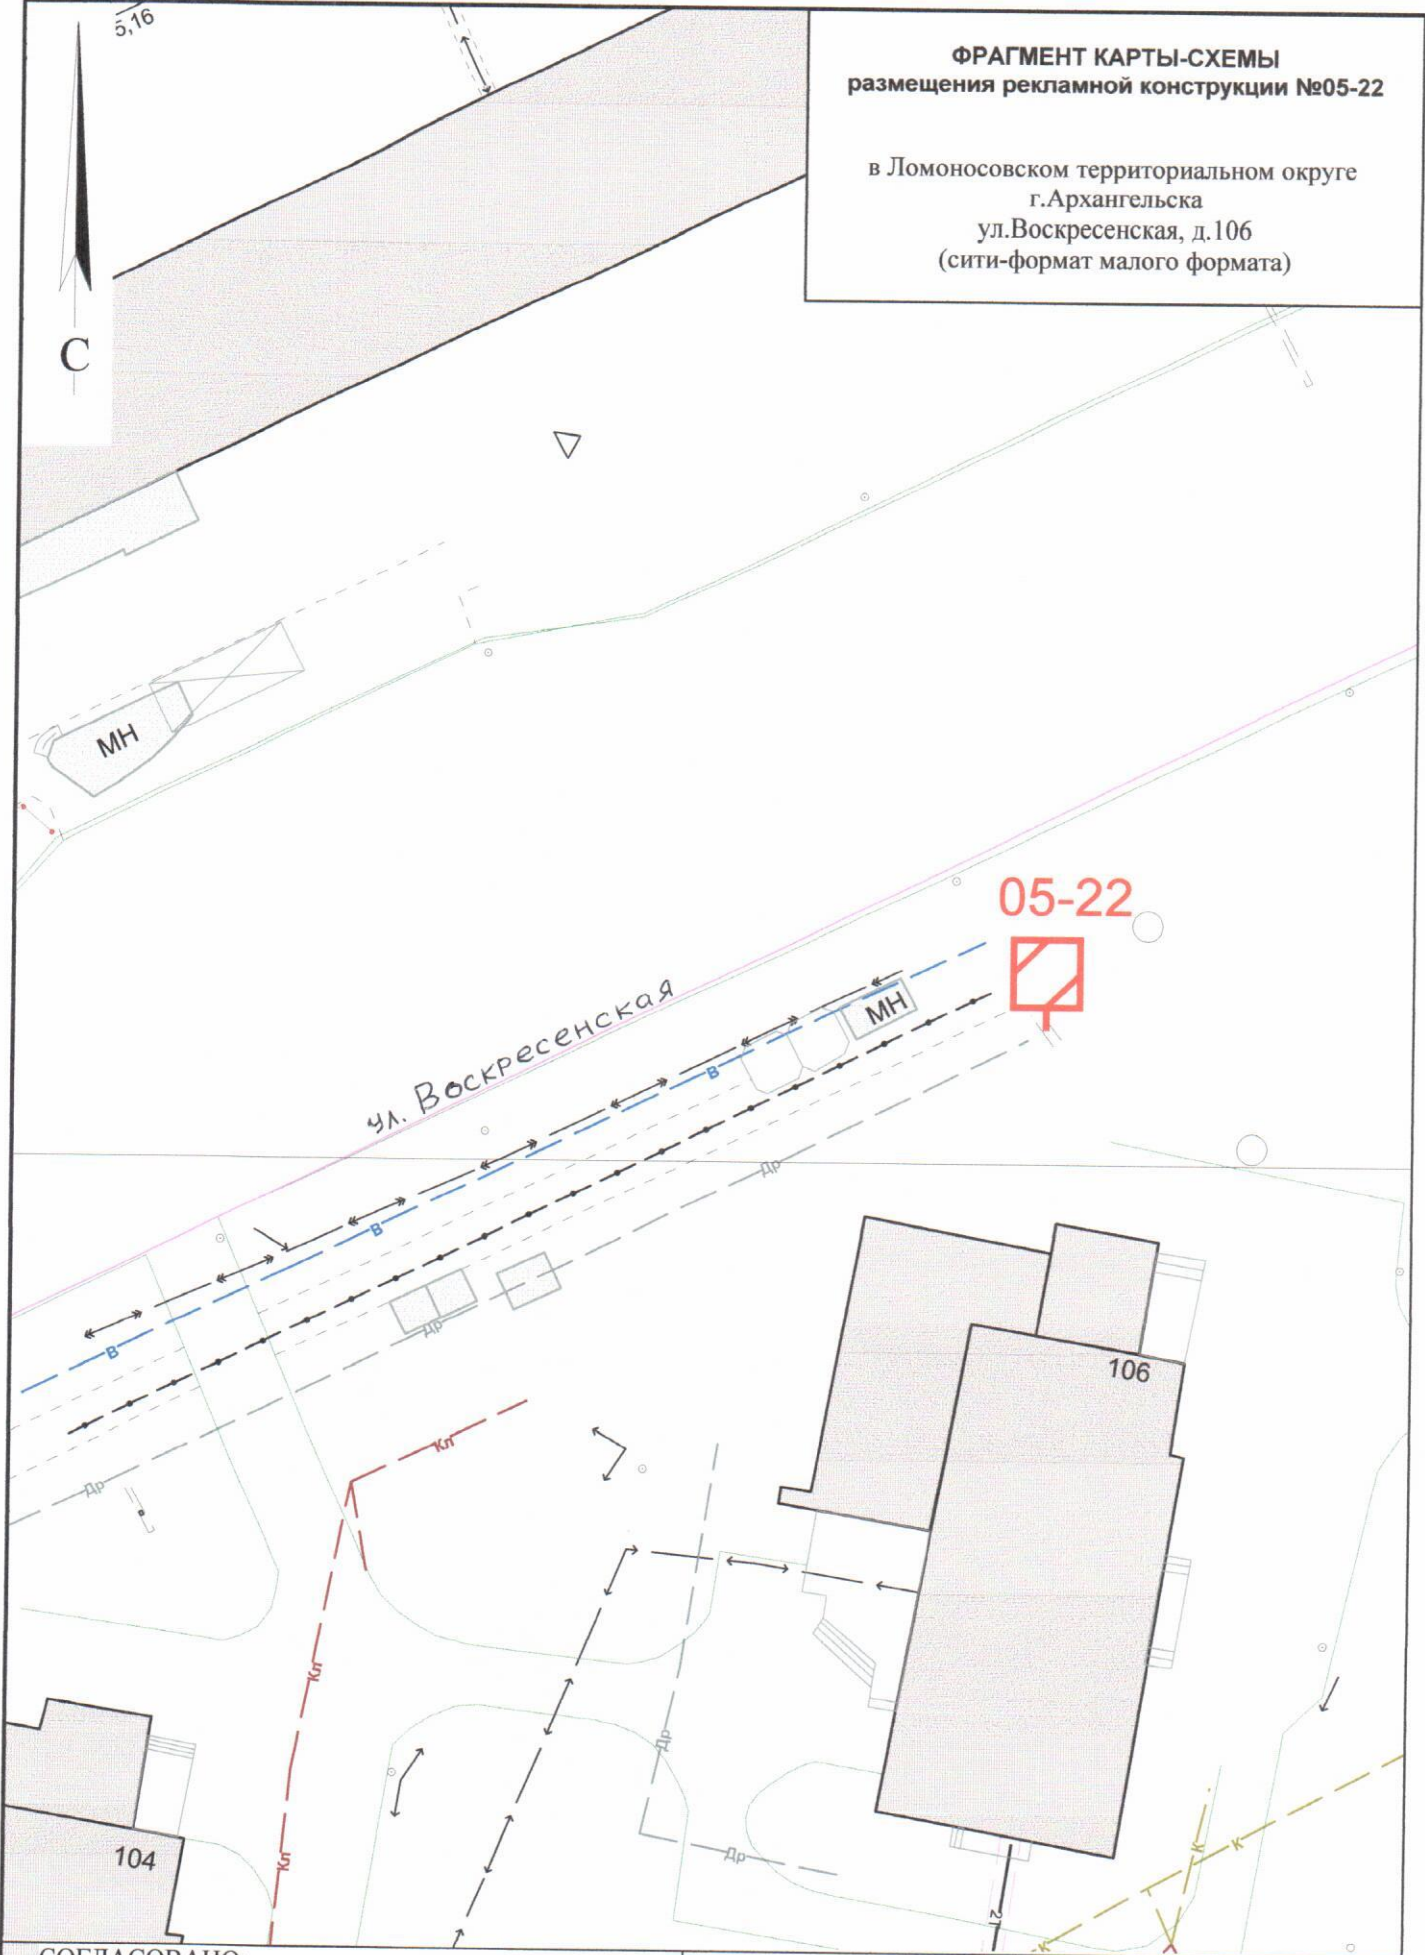

СОГЛАСОВАНО:  
 Заместитель министра - начальник управления  
 архитектуры и градостроительства министерства  
 строительства и архитектуры  
 Архангельской области  
 С.Ю.Строганова  
 " 7 " февраля 2019 года

**УСЛОВНЫЕ ОБОЗНАЧЕНИЯ:**


- исключенные из Схемы места рекламных конструкций
- добавленные в Схему места рекламных конструкций
- существующие в Схеме места рекламных конструкций

**Масштаб 1:500**



**ФРАГМЕНТ КАРТЫ-СХЕМЫ  
размещения рекламной конструкции №06-72**

в территориальном округе Майская горка  
г.Архангельска  
пр. Московский - ул. Стрелковая  
(стелла 5,6 м. х 1,76 м.)

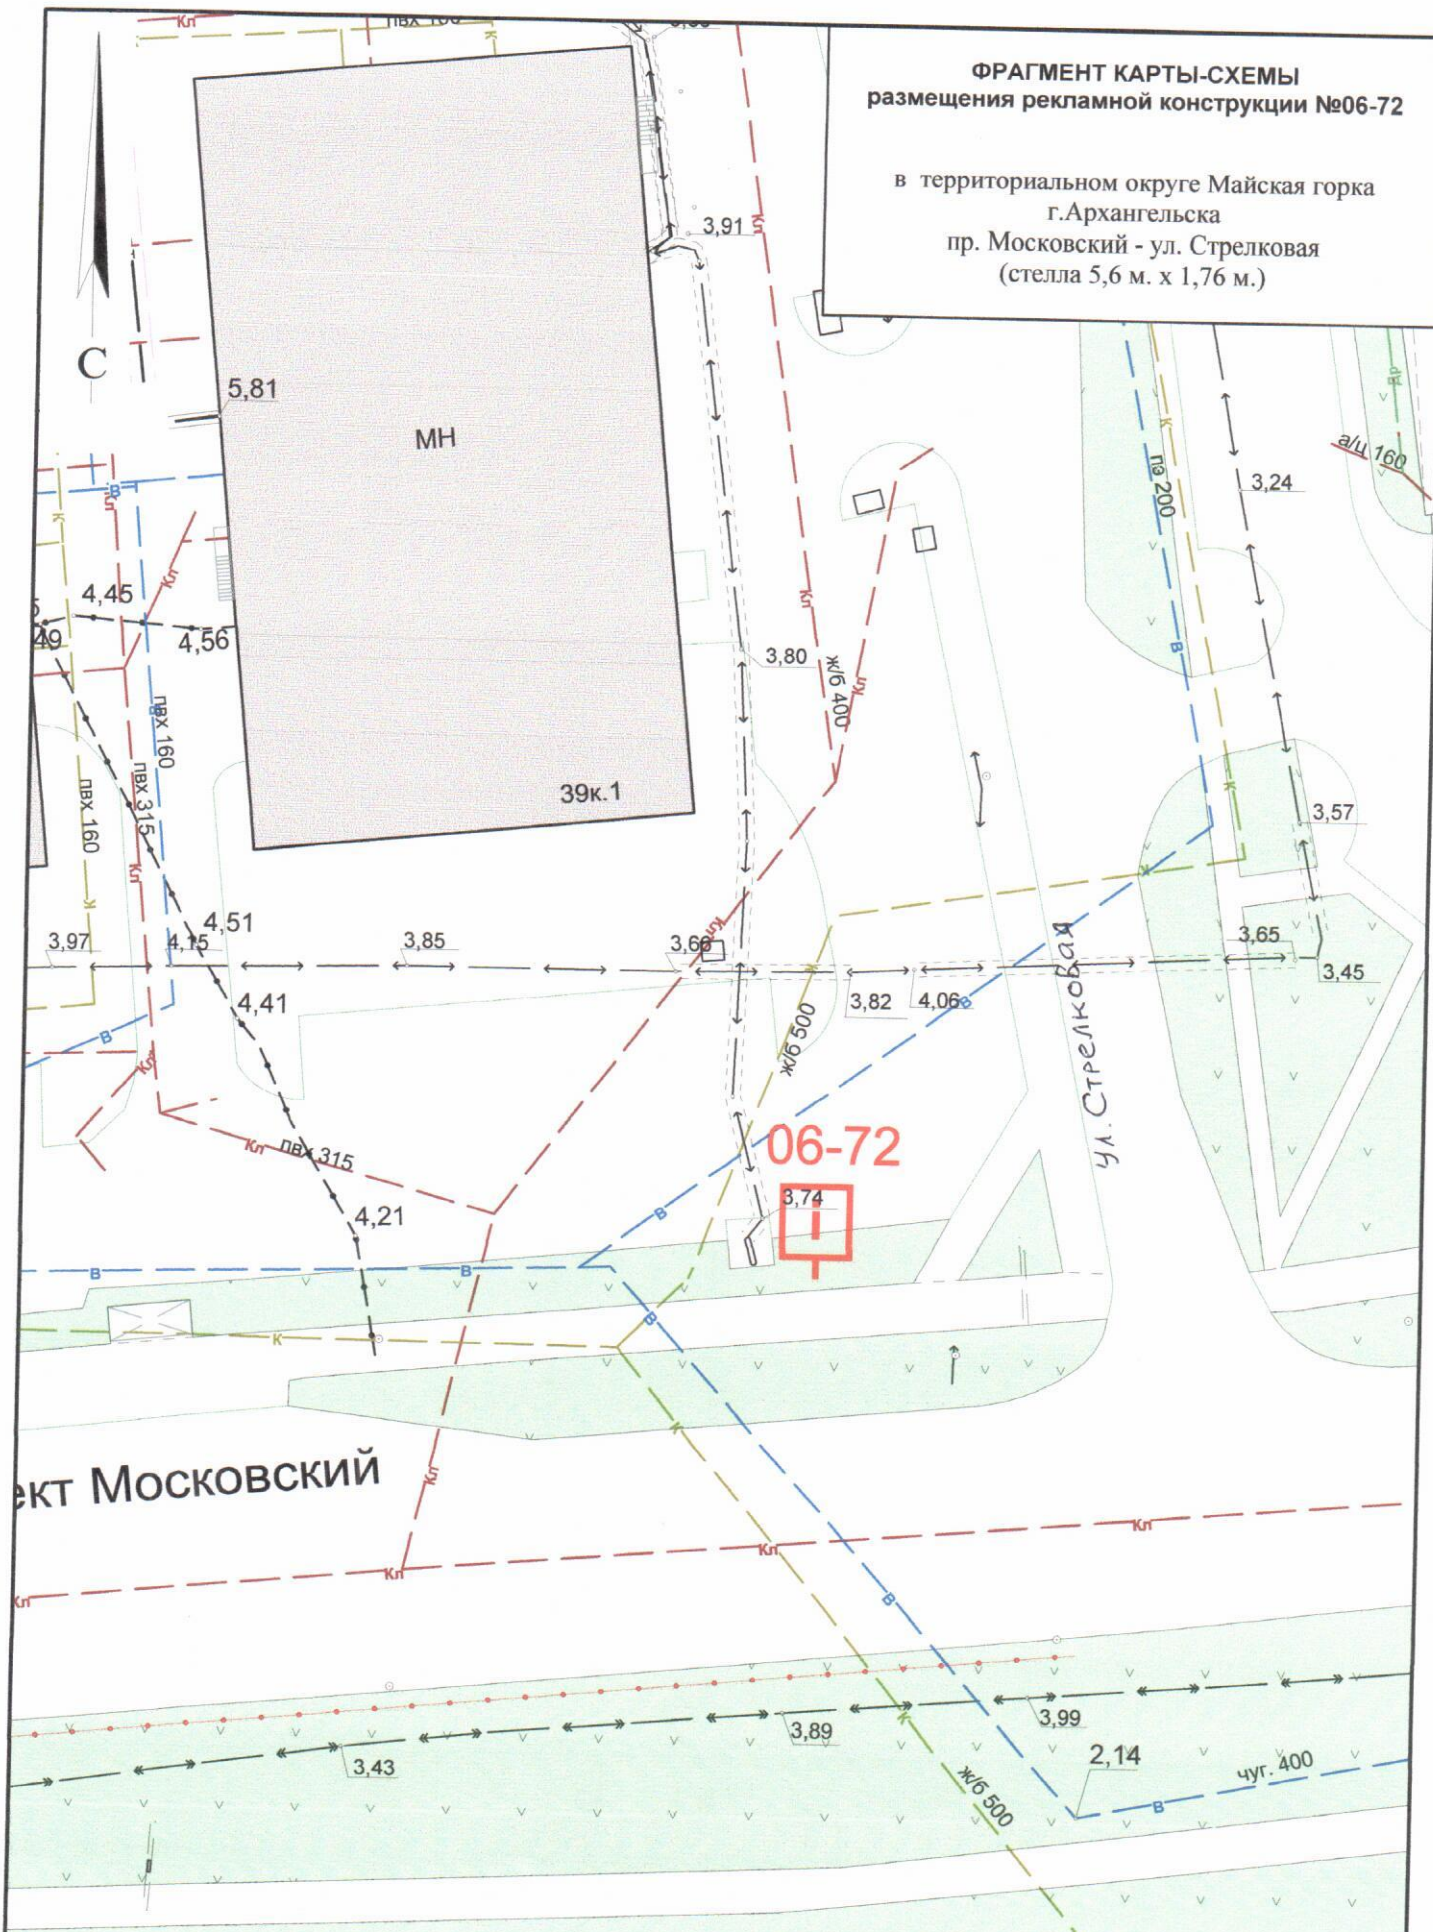

ект Московский

**06-72**

3,74

СОГЛАСОВАНО:  
Заместитель министра - начальник управления  
архитектуры и градостроительства министерства  
строительства и архитектуры  
Архангельской области  
*[Signature]*  
С.Ю.Строганова  
" 1 " февраля 2019 года


**УСЛОВНЫЕ ОБОЗНАЧЕНИЯ:**  
— исключенные из Схемы места рекламных конструкций  
— добавленные в Схему места рекламных конструкций  
— существующие в Схеме места рекламных конструкций

**Масштаб 1:500**



**ФРАГМЕНТ КАРТЫ-СХЕМЫ**  
**размещения рекламной конструкции №06-78**

в территориальном округе Майская горка  
 г.Архангельска  
 пр. Ленинградский, напротив д.75  
 (щитовая установка большого формата)

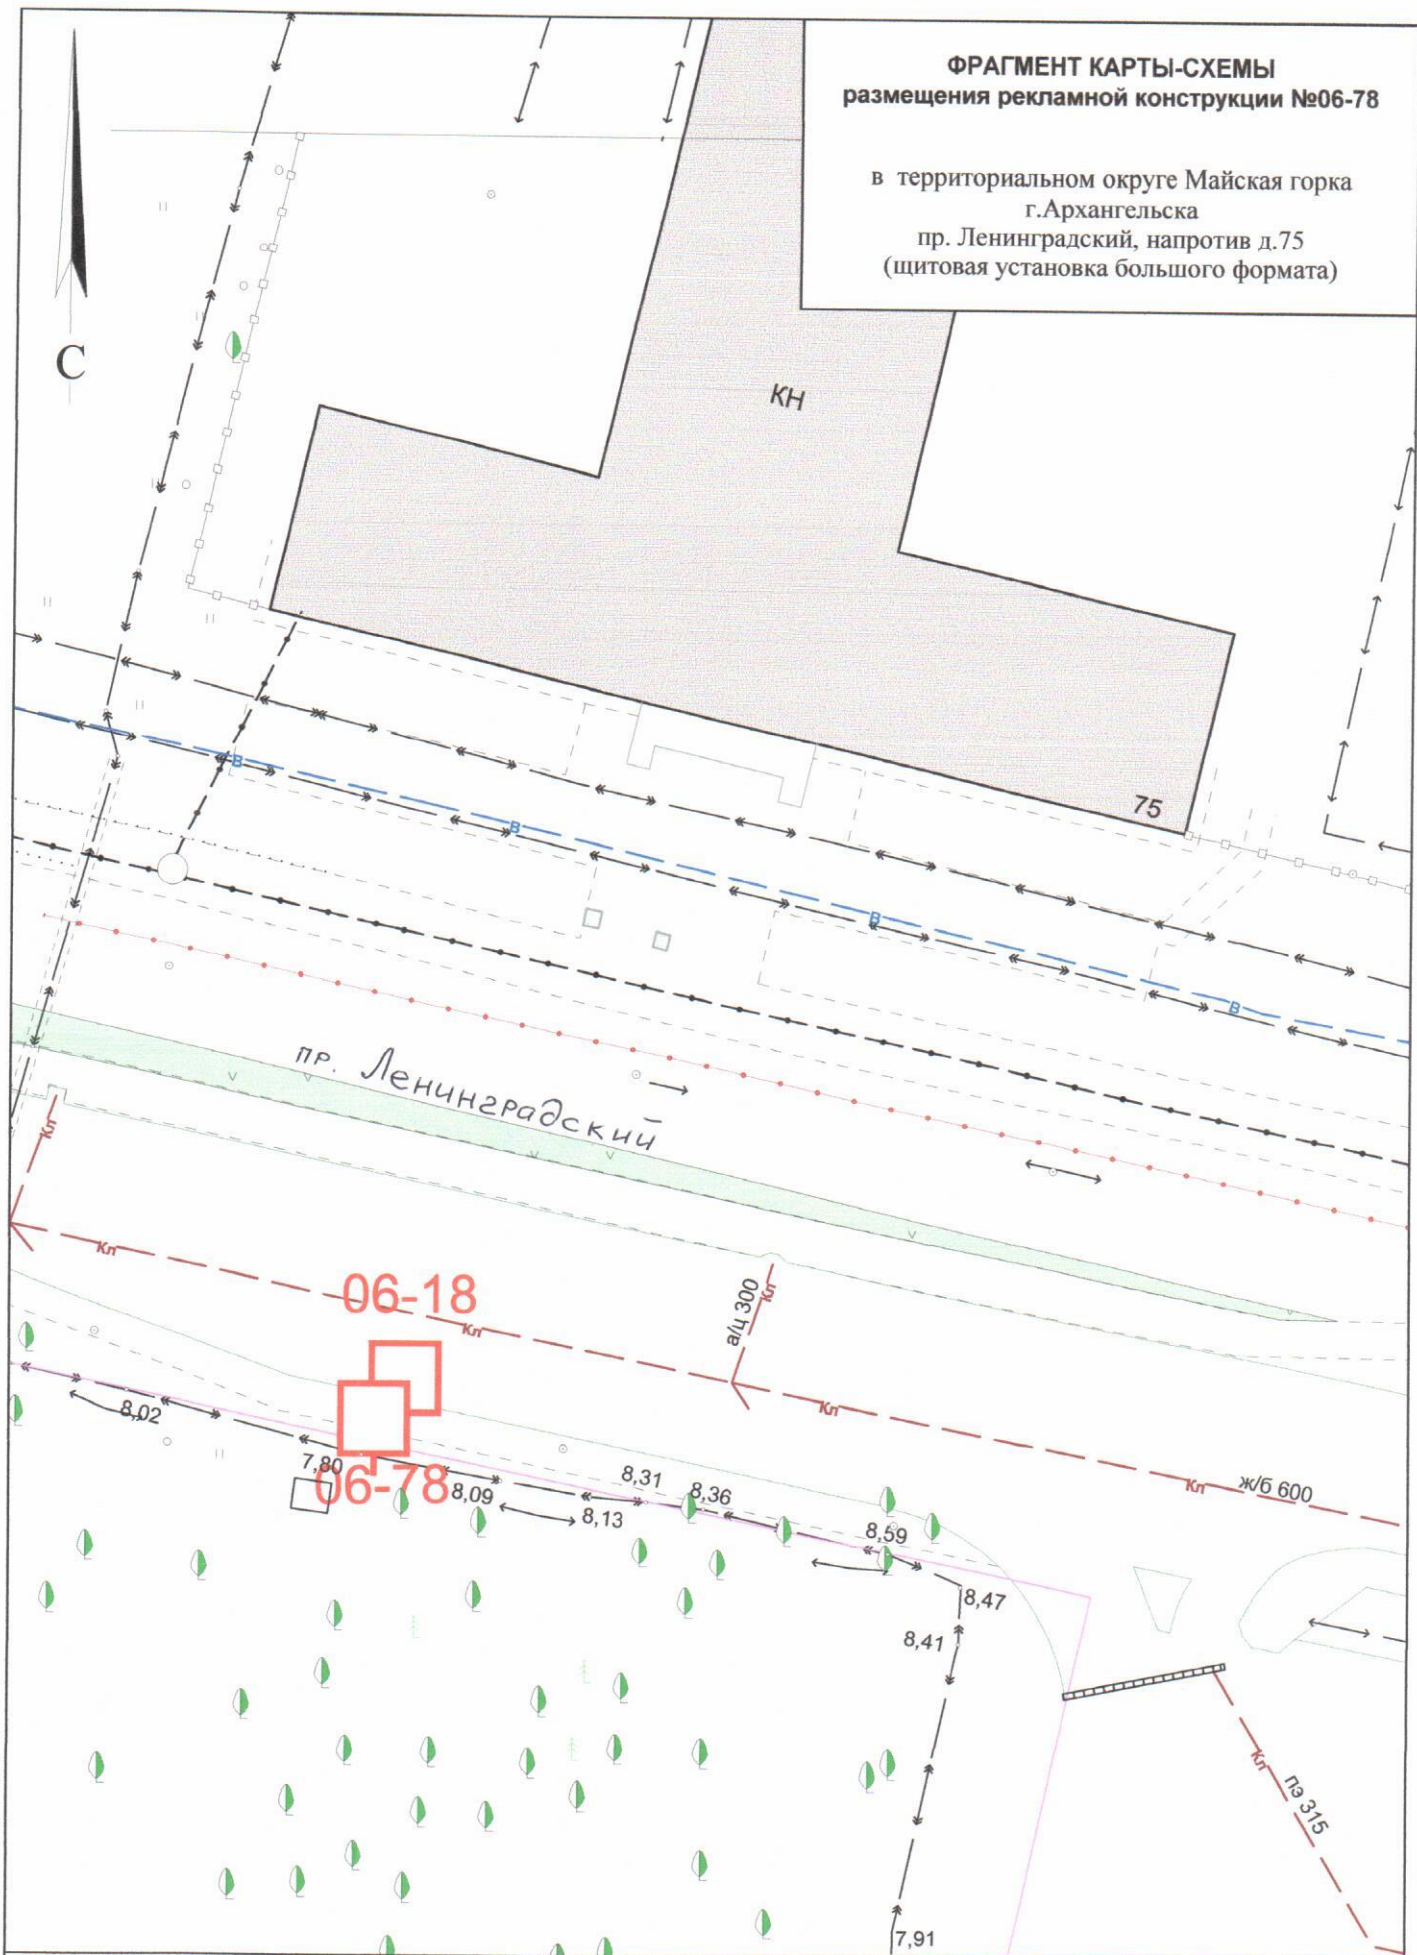

**СОГЛАСОВАНО:**

Заместитель министра - начальник управления  
 архитектуры и градостроительства министерства  
 строительства и архитектуры  
 Архангельской области

С.Ю.Строганова

" 1 " февраля 2019 года

**УСЛОВНЫЕ ОБОЗНАЧЕНИЯ:**


- исключенные из Схемы места рекламных конструкций
- добавленные в Схему места рекламных конструкций
- существующие в Схеме места рекламных конструкций

**Масштаб 1:500**



**ФРАГМЕНТ КАРТЫ-СХЕМЫ  
размещения рекламной конструкции №04-234**

в Октябрьском территориальном округе  
г.Архангельска  
Талажское шоссе - первый проезд  
(Кузнечихинский промузел)  
(щитовая установка большого формата)

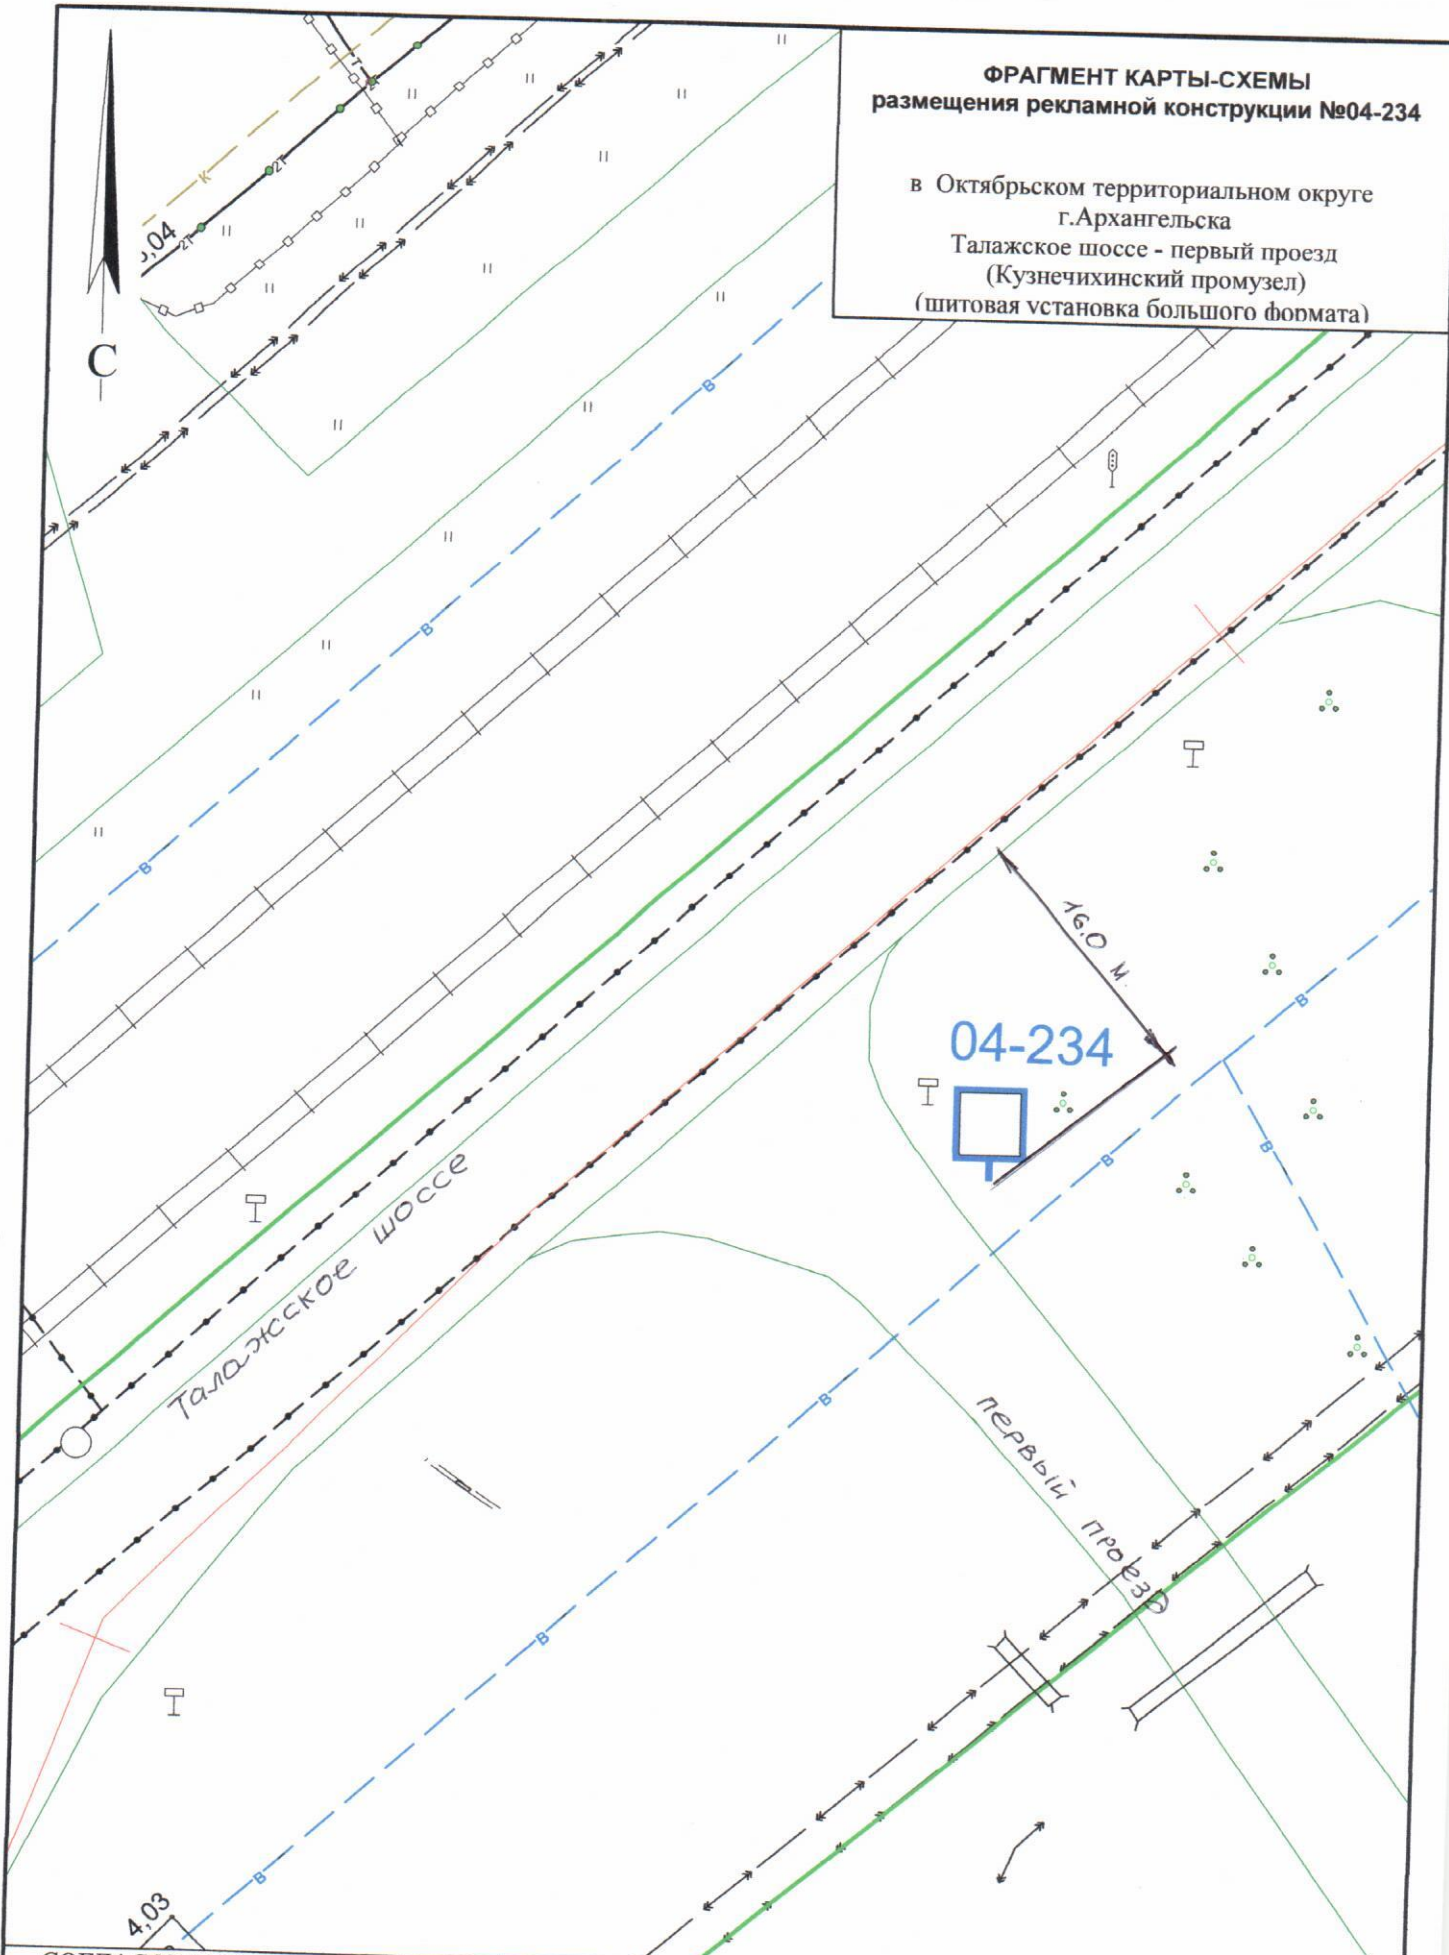

СОГЛАСОВАНО:  
Заместитель министра - начальник управления  
архитектуры и градостроительства министерства  
строительства и архитектуры  
Архангельской области  
*[Signature]*  
С.Ю.Строганова  
"1" февраля 2019 года


**УСЛОВНЫЕ ОБОЗНАЧЕНИЯ:**  
 — исключенные из Схемы места рекламных конструкций  
 — добавленные в Схему места рекламных конструкций  
 — существующие в Схеме места рекламных конструкций

**Масштаб 1:500**



**ФРАГМЕНТ КАРТЫ-СХЕМЫ**  
**размещения рекламной конструкции №04-235**

в Октябрьском территориальном округе  
 г.Архангельска  
 Опора наружного освещения №18 по  
 ул. Нагорная возле д.11  
 (панель-крюштейн 1.2 м. х 0.8 м.)

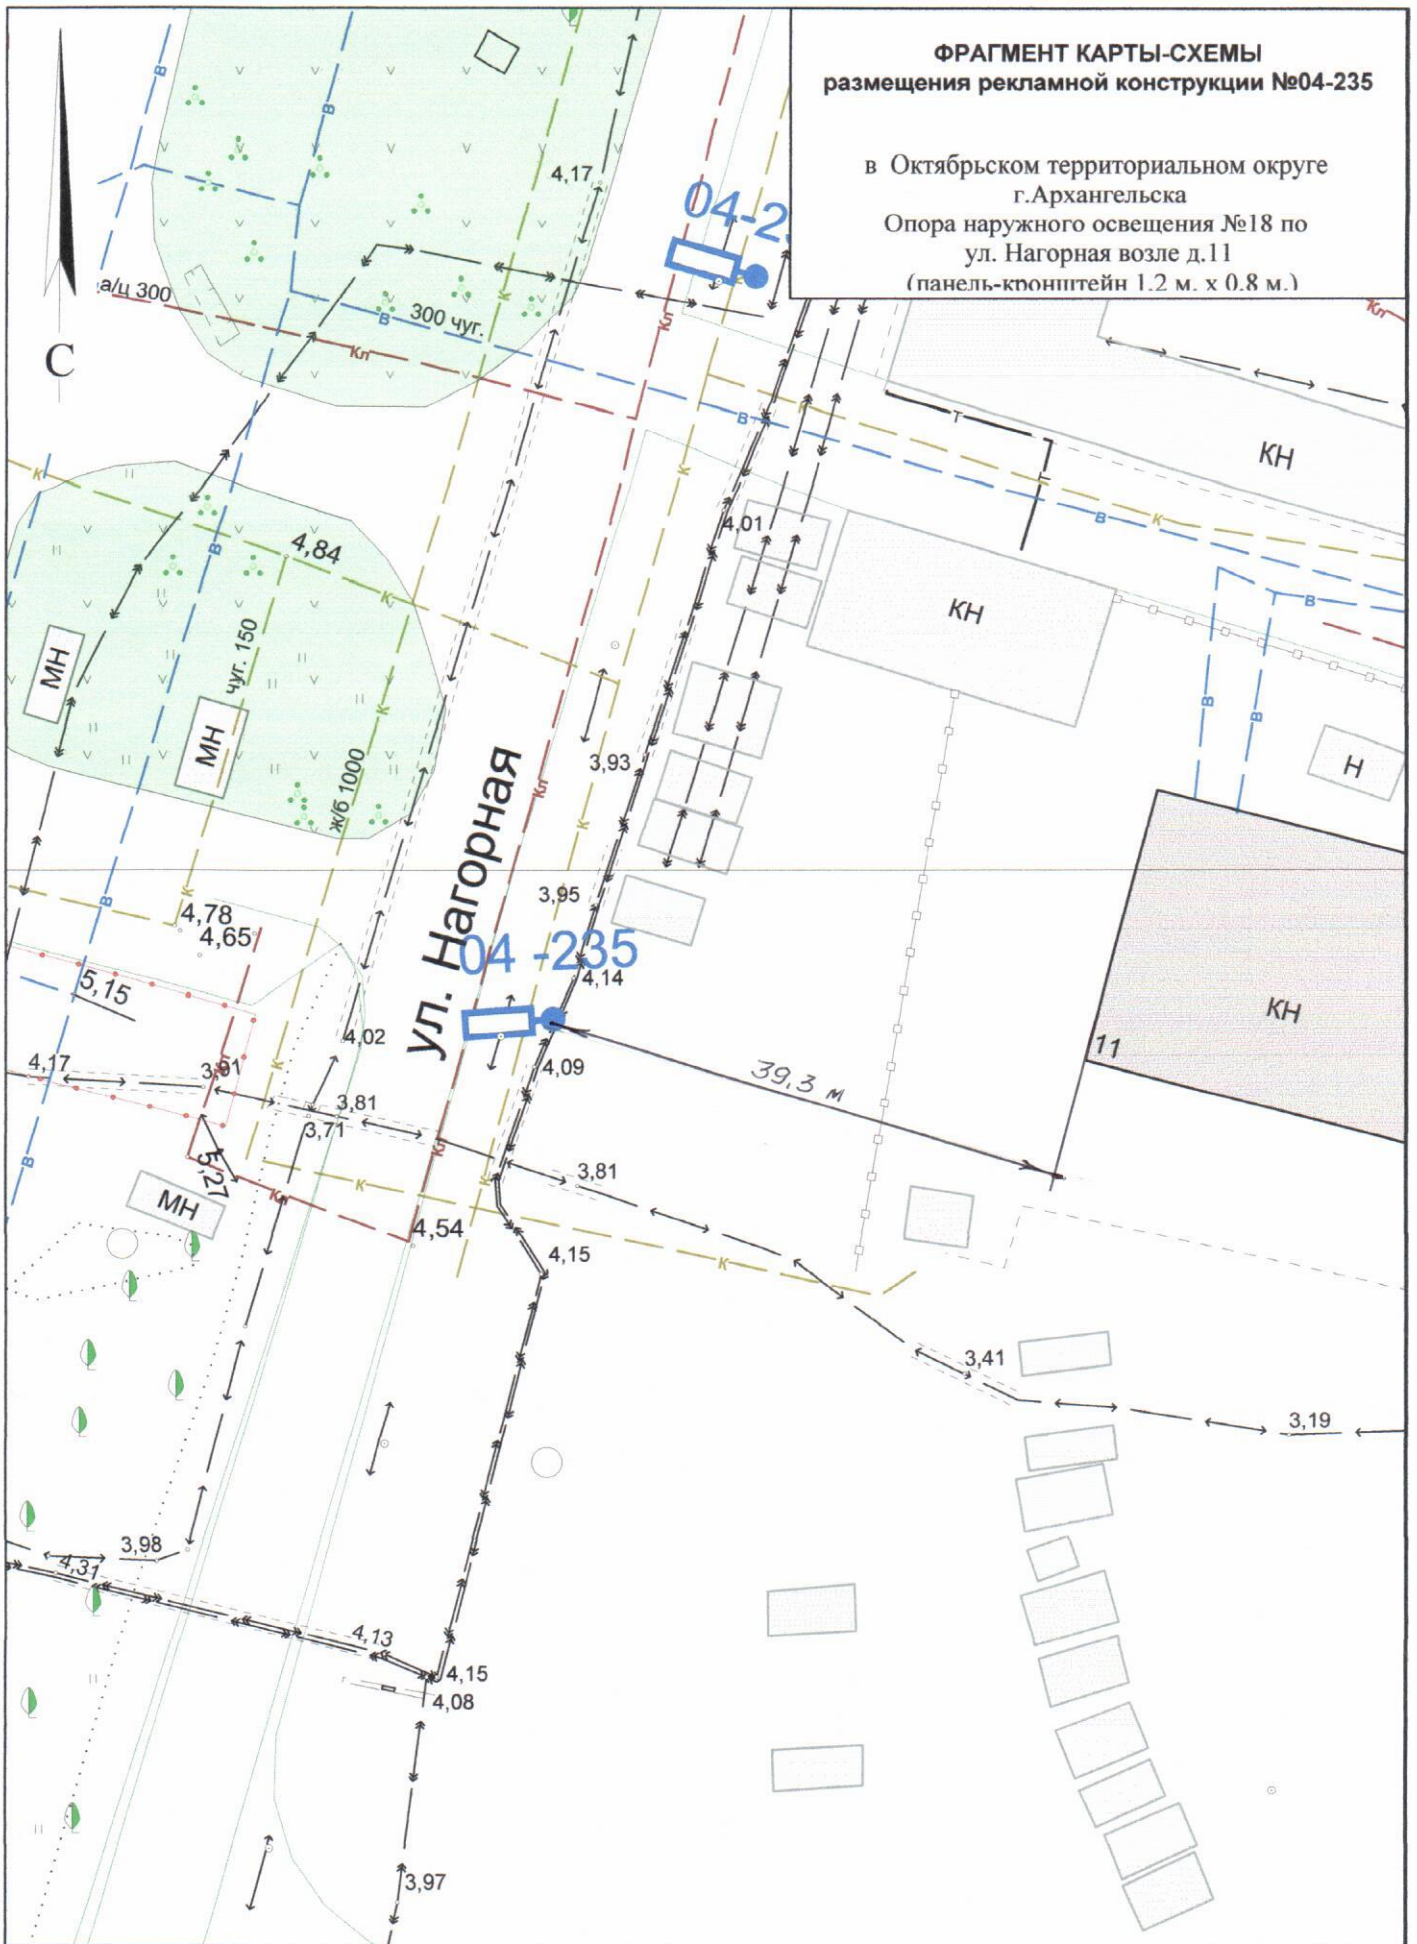


СОГЛАСОВАНО:  
 Заместитель министра - начальник управления  
 архитектуры и градостроительства министерства  
 строительства и архитектуры  
 Архангельской области  
 С.Ю.Строганова  
 " 1 " февраля 2019 года

**УСЛОВНЫЕ ОБОЗНАЧЕНИЯ:**  
 — исключенные из Схемы места рекламных конструкций  
 — добавленные в Схему места рекламных конструкций  
 — существующие в Схеме места рекламных конструкций  
 Масштаб 1:500



**ФРАГМЕНТ КАРТЫ-СХЕМЫ**  
размещения рекламной конструкции №04-236

в Октябрьском территориальном округе  
г.Архангельска  
Опора наружного освещения №16 по  
ул. Нагорная возле д.23, корп.2  
(панель-кронштейн 1.2 м. х 0.8 м.)

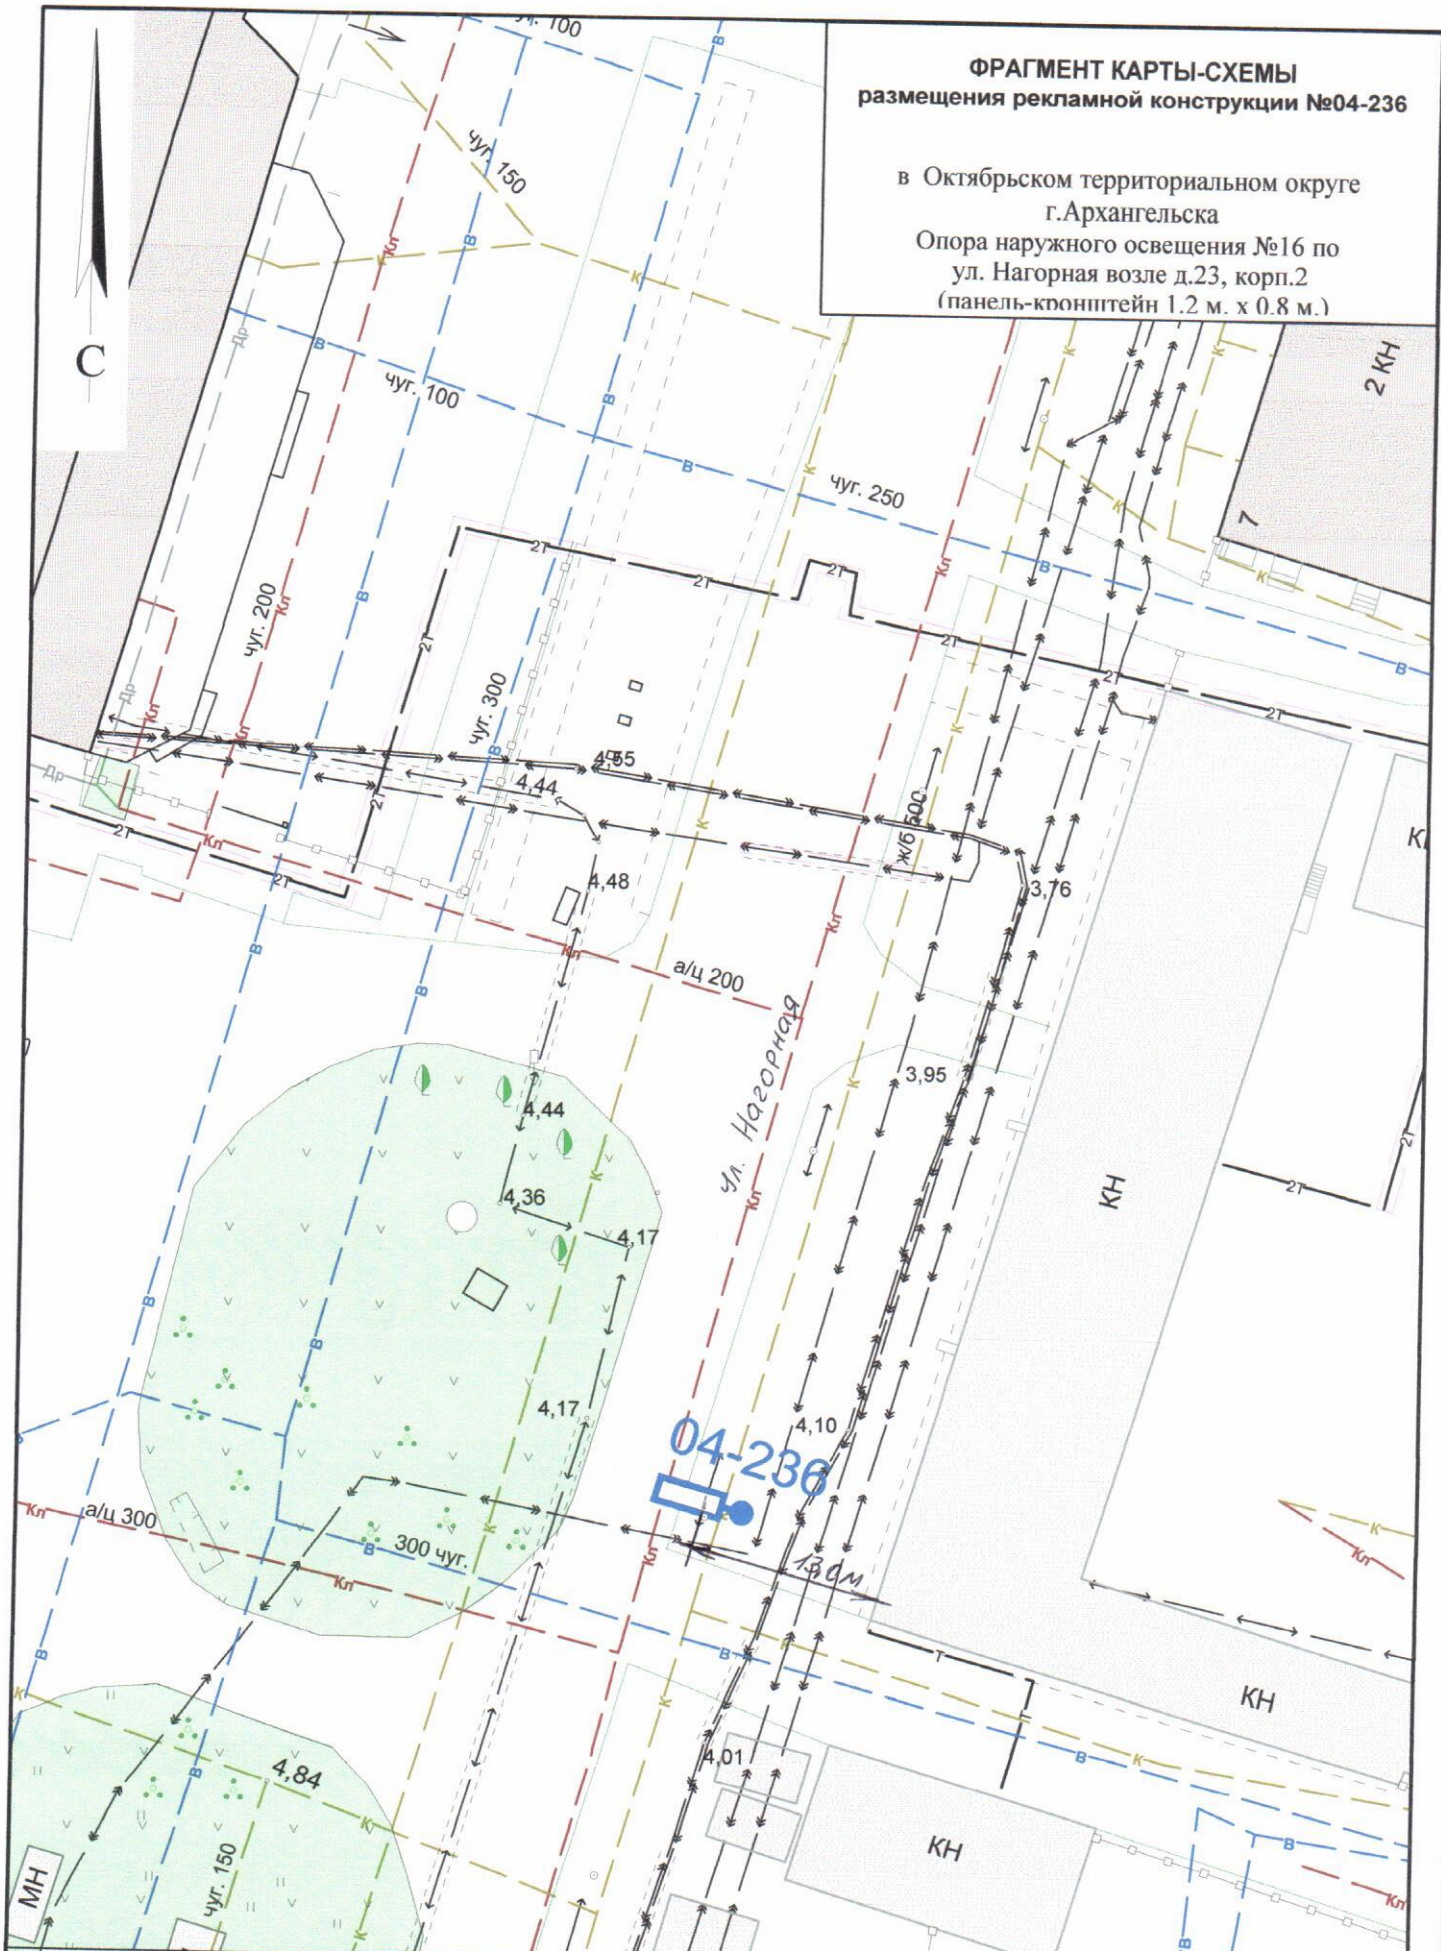

СОГЛАСОВАНО:  
Заместитель министра - начальник управления  
архитектуры и градостроительства министерства  
строительства и архитектуры  
Архангельской области  
*[Signature]* С.Ю.Строганова  
" 1 " октября 2019 года

- УСЛОВНЫЕ ОБОЗНАЧЕНИЯ:**
- исключенные из Схемы места рекламных конструкций
  - добавленные в Схему места рекламных конструкций
  - существующие в Схеме места рекламных конструкций

Масштаб 1:500



**ФРАГМЕНТ КАРТЫ-СХЕМЫ  
размещения рекламной конструкции №04-237**

в Октябрьском территориальном округе  
г.Архангельска  
Опора наружного освещения №12 по  
ул. Нагорная возле д.7  
(панель-кронштейн 1.2 м. х 0.8 м.)



СОГЛАСОВАНО:  
Заместитель министра - начальник управления  
архитектуры и градостроительства министерства  
строительства и архитектуры  
Архангельской области

*[Signature]*  
С.Ю.Строганова  
" 1 " февраля 2019 года

**УСЛОВНЫЕ ОБОЗНАЧЕНИЯ:**


- исключенные из Схемы места рекламных конструкций
- добавленные в Схему места рекламных конструкций
- существующие в Схеме места рекламных конструкций

**Масштаб 1:500**



**ФРАГМЕНТ КАРТЫ-СХЕМЫ  
размещения рекламной конструкции №04-238**

в Октябрьском территориальном округе  
г.Архангельска  
Опора наружного освещения №10 по  
ул. Нагорная возле д.5  
(панель-кронштейн 1.2 м. х 0.8 м.)

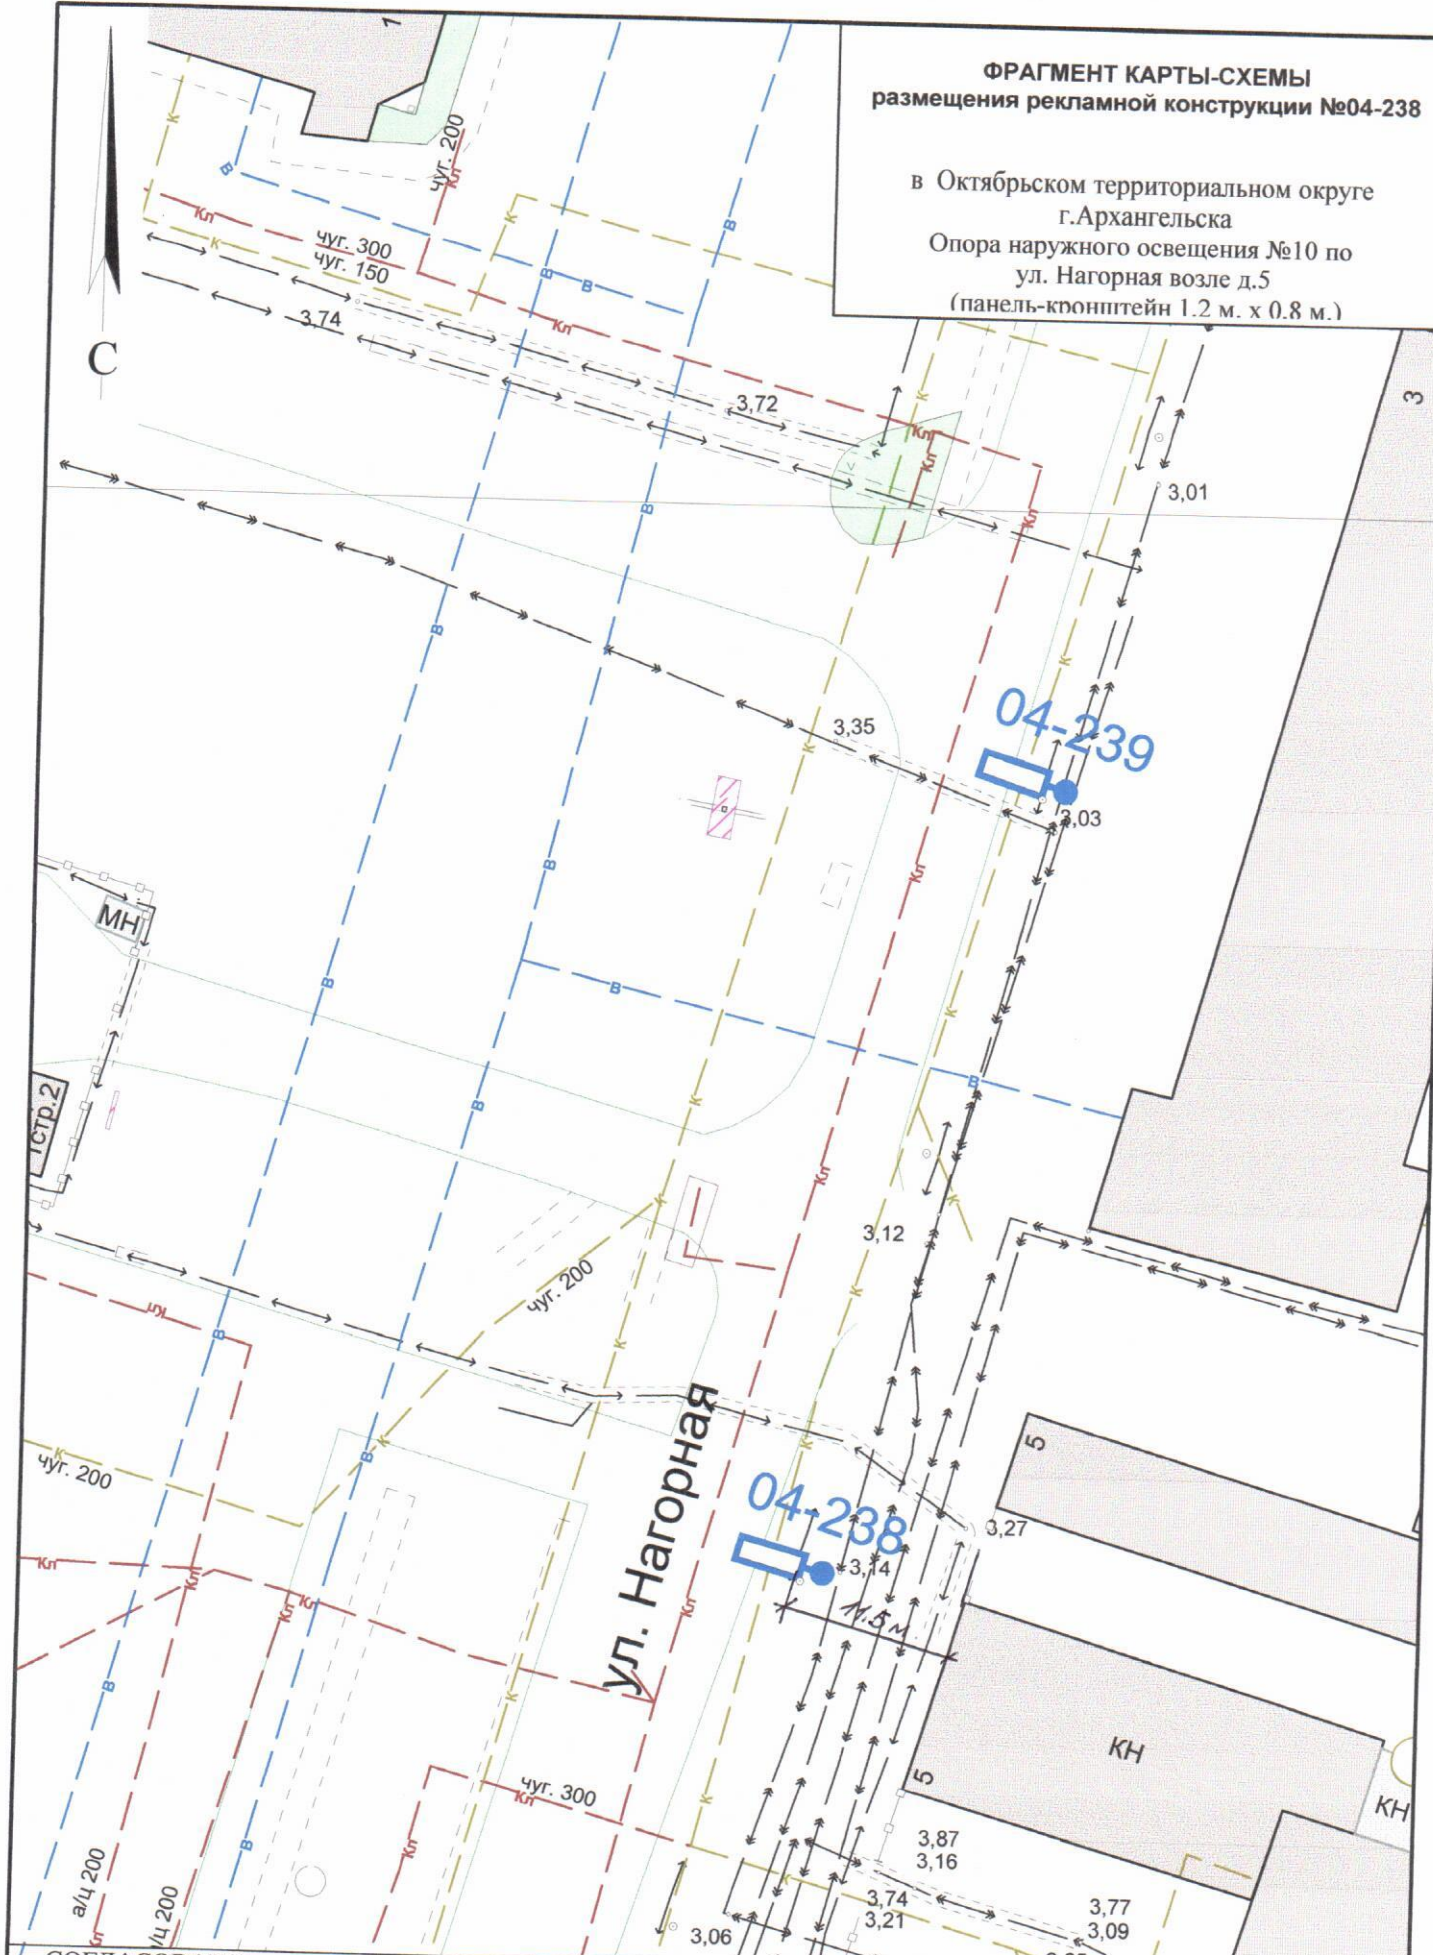




СОГЛАСОВАНО:  
Заместитель министра - начальник управления  
архитектуры и градостроительства министерства  
строительства и архитектуры  
Архангельской области

С.Ю.Строганова

" 1 " февраля 2019 года

**УСЛОВНЫЕ ОБОЗНАЧЕНИЯ:**


-  исключенные из Схемы места рекламных конструкций
-  добавленные в Схему места рекламных конструкций
-  существующие в Схеме места рекламных конструкций

Масштаб 1:500



**ФРАГМЕНТ КАРТЫ-СХЕМЫ**  
размещения рекламной конструкции №04-239

в Октябрьском территориальном округе  
г.Архангельска  
Опора наружного освещения №8 по  
ул. Нагорная возле д.3  
(панель-кронштейн 1.2 м. х 0.8 м.)

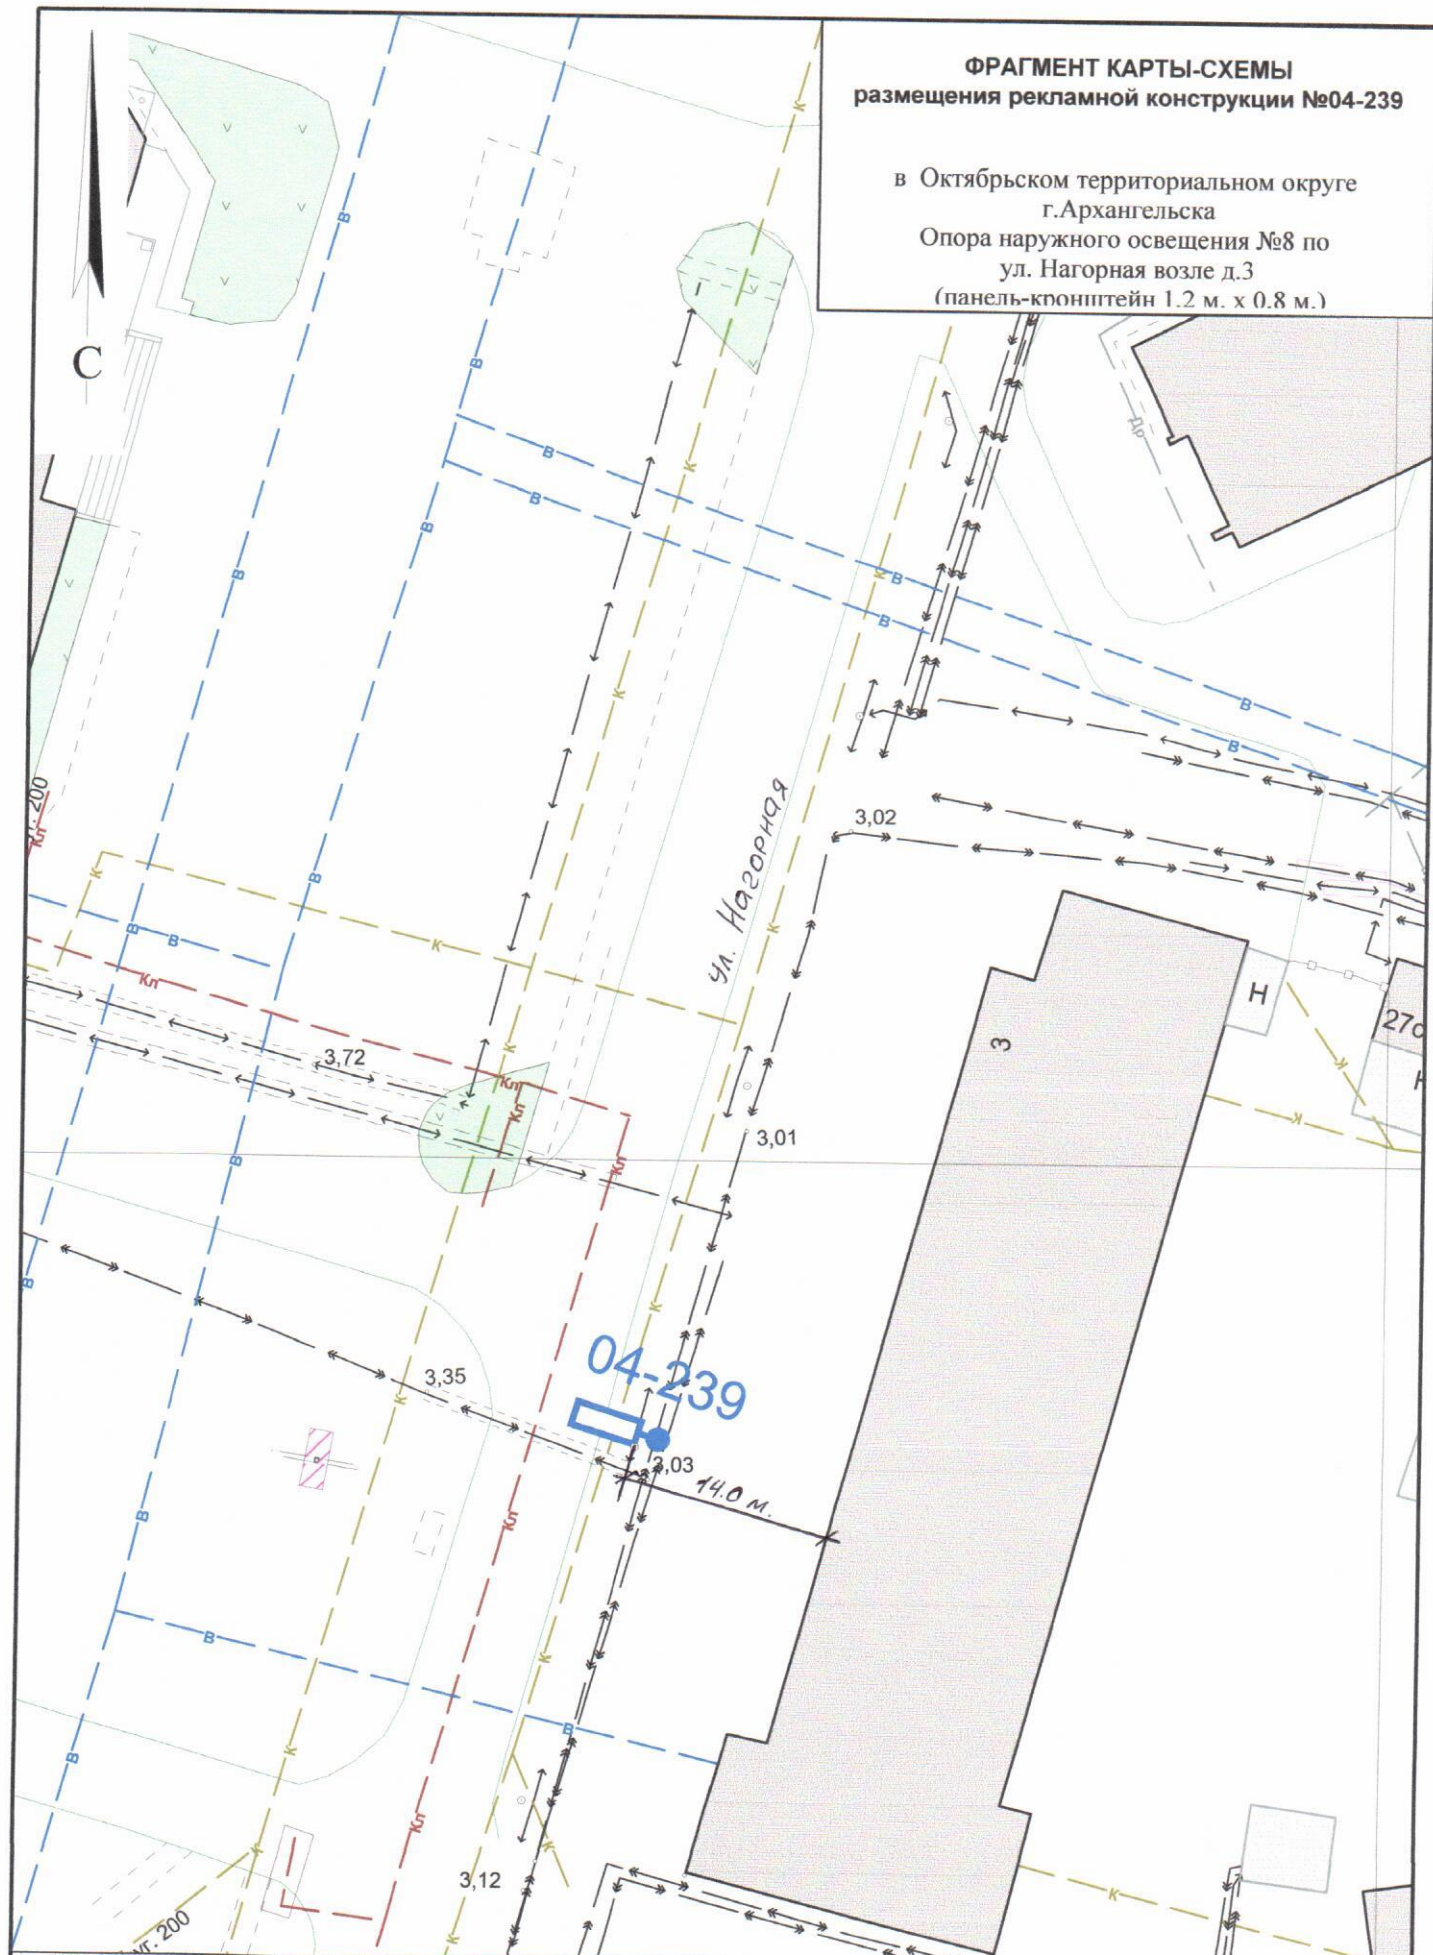

**СОГЛАСОВАНО:**

← Заместитель министра - начальник управления  
архитектуры и градостроительства министерства  
строительства и архитектуры  
Архангельской области

С.Ю.Строганова

" 1 " февраля 2019 года

**УСЛОВНЫЕ ОБОЗНАЧЕНИЯ:**


- исключенные из Схемы места рекламных конструкций
- добавленные в Схему места рекламных конструкций
- существующие в Схеме места рекламных конструкций

**Масштаб 1:500**



**ФРАГМЕНТ КАРТЫ-СХЕМЫ  
размещения рекламной конструкции №05-317**

в Ломоносовском территориальном округе  
г.Архангельска  
пр. Ломоносова - ул. Выучейского  
(электронный экран 4,0 м. х 7,0 м.)

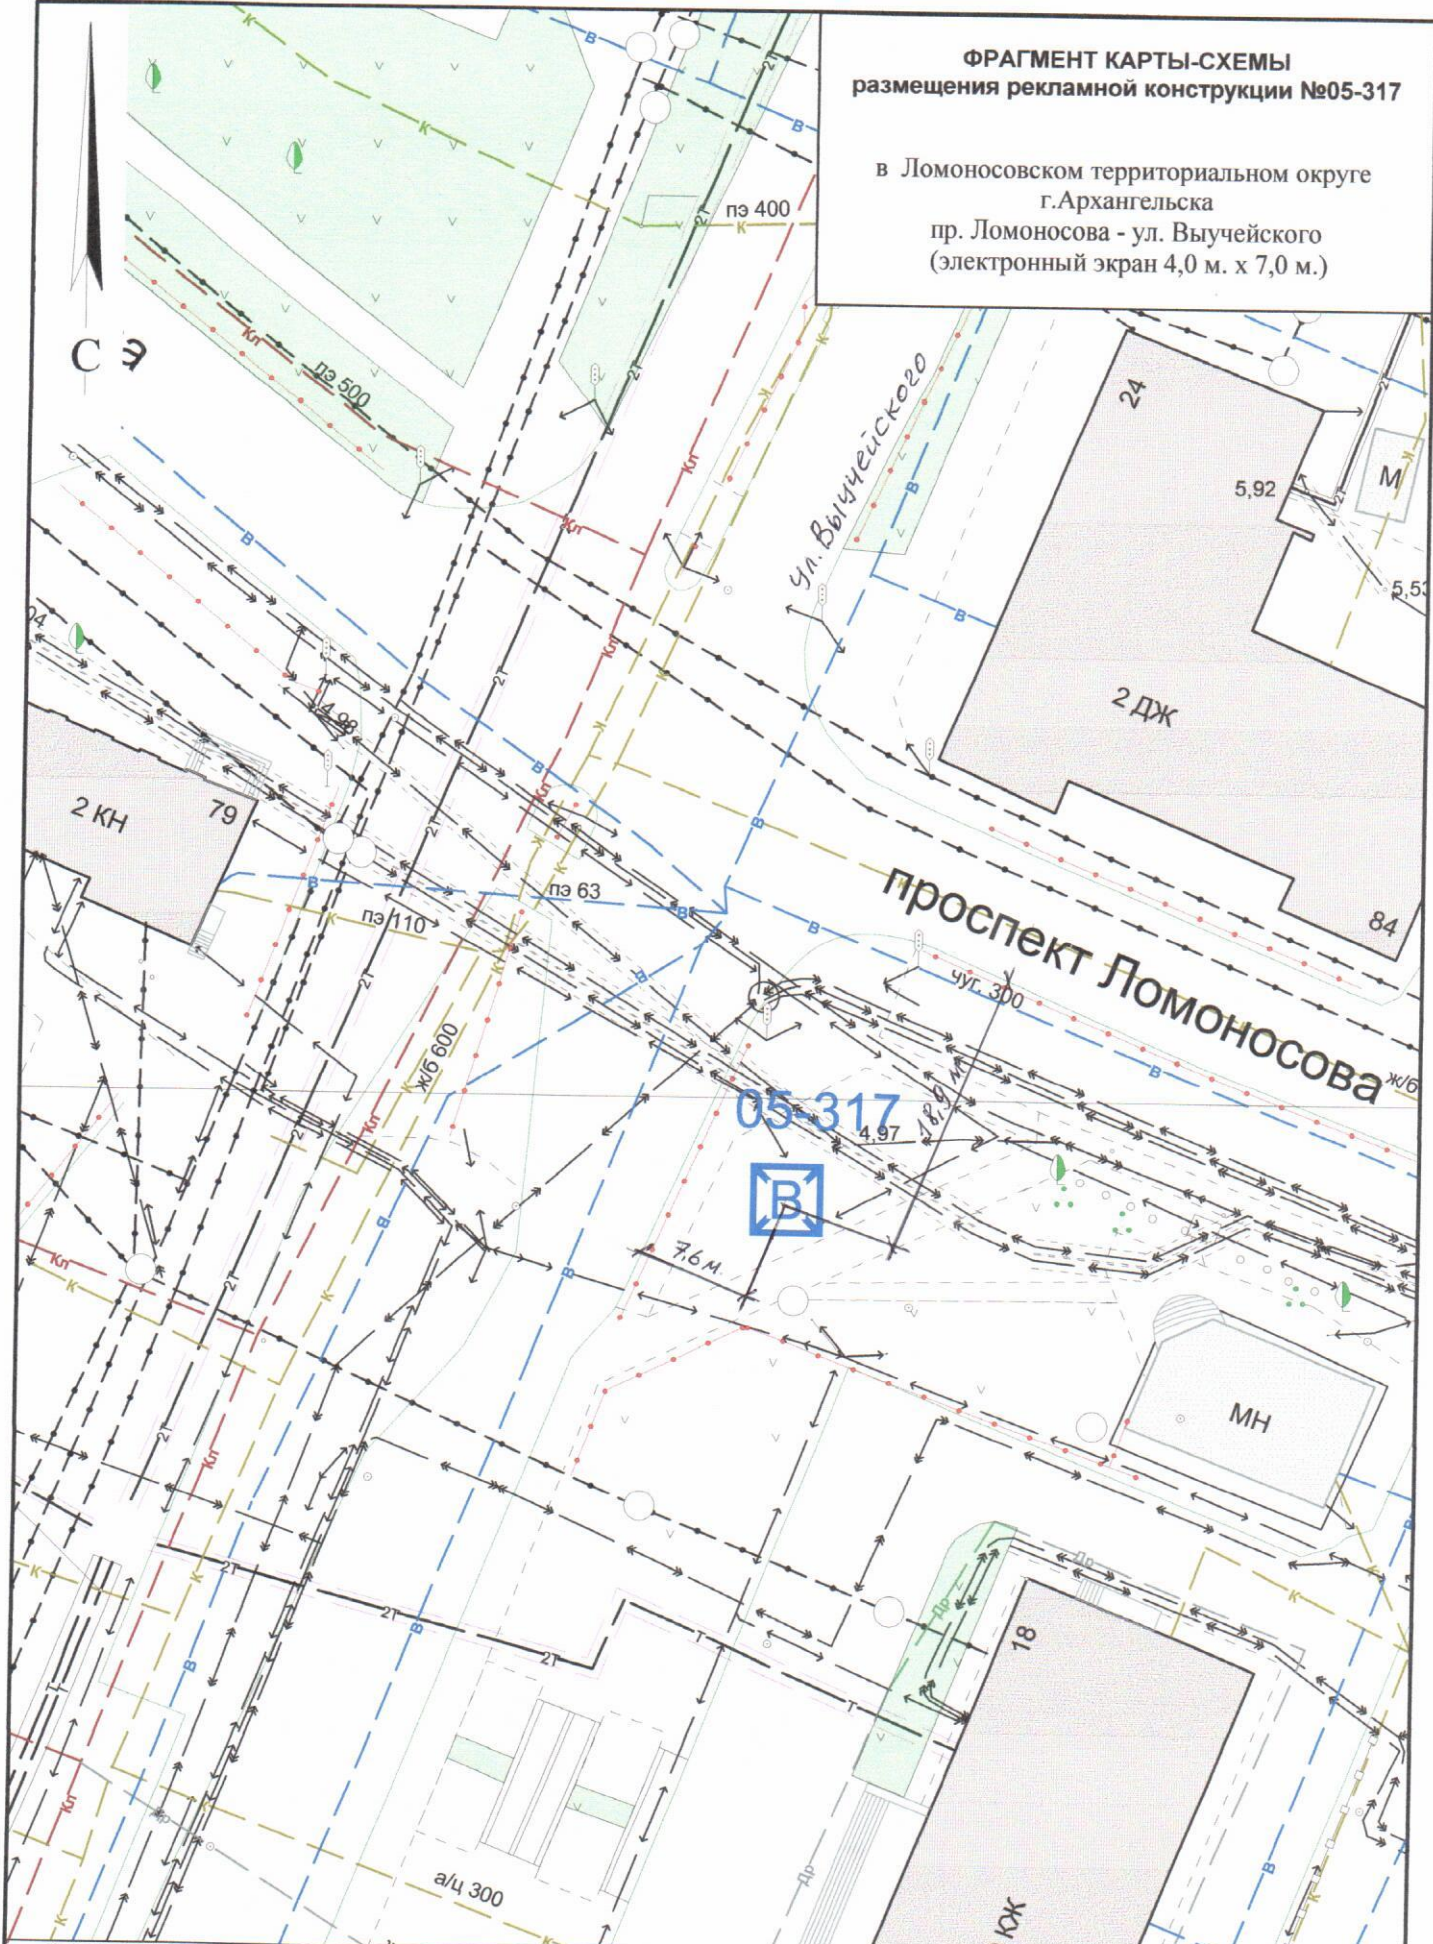

**СОГЛАСОВАНО:**

Заместитель министра - начальник управления  
архитектуры и градостроительства министерства  
строительства и архитектуры  
Архангельской области

С.Ю.Строганова

"1" февраля 2019 года

**УСЛОВНЫЕ ОБОЗНАЧЕНИЯ:**


- исключенные из Схемы места рекламных конструкций
- добавленные в Схему места рекламных конструкций
- существующие в Схеме места рекламных конструкций

**Масштаб 1:500**



**ФРАГМЕНТ КАРТЫ-СХЕМЫ  
размещения рекламной конструкции №05-318**

в Ломоносовском территориальном округе  
г.Архангельска  
набережная Северной Двины, возле д.71,корп.1  
(пилларс 1,4 м. х 3,0 м.)

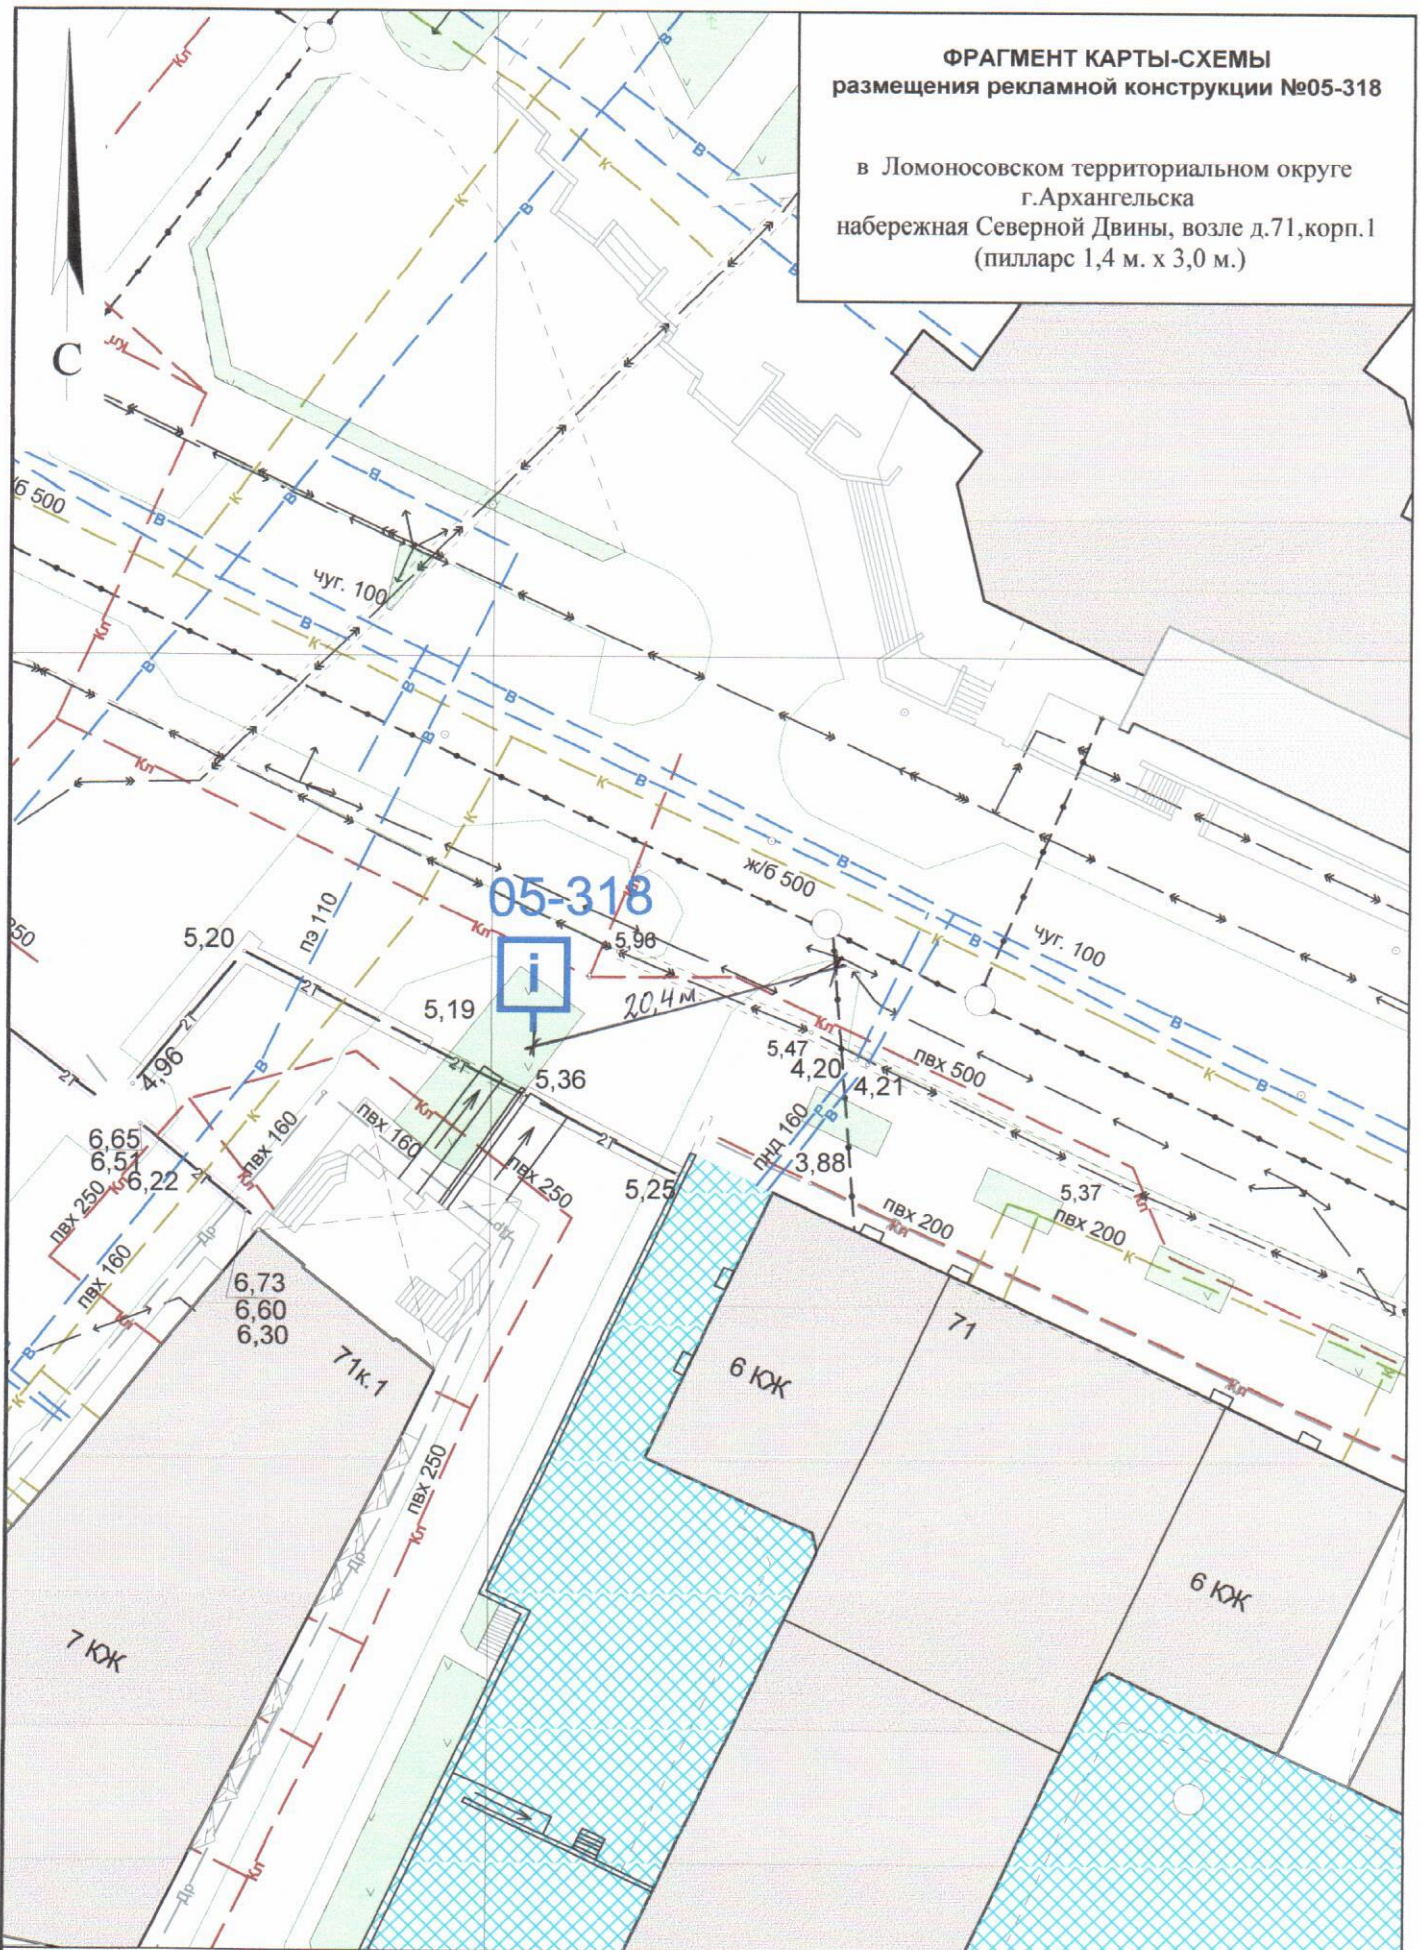




**СОГЛАСОВАНО:**

Заместитель министра - начальник управления  
архитектуры и градостроительства министерства  
строительства и архитектуры  
Архангельской области

С.Ю.Строганова

" 1 " февраля 2019 года

**УСЛОВНЫЕ ОБОЗНАЧЕНИЯ:**

-  исключенные из Схемы места рекламных конструкций
-  добавленные в Схему места рекламных конструкций
-  существующие в Схеме места рекламных конструкций

**Масштаб 1:500**




**ФРАГМЕНТ КАРТЫ-СХЕМЫ  
размещения рекламной конструкции №05-320**

в Ломоносовском территориальном округе  
г.Архангельска  
пл. 60-летия Октября, д.2  
(щитовая установка большого формата)

С

05-320

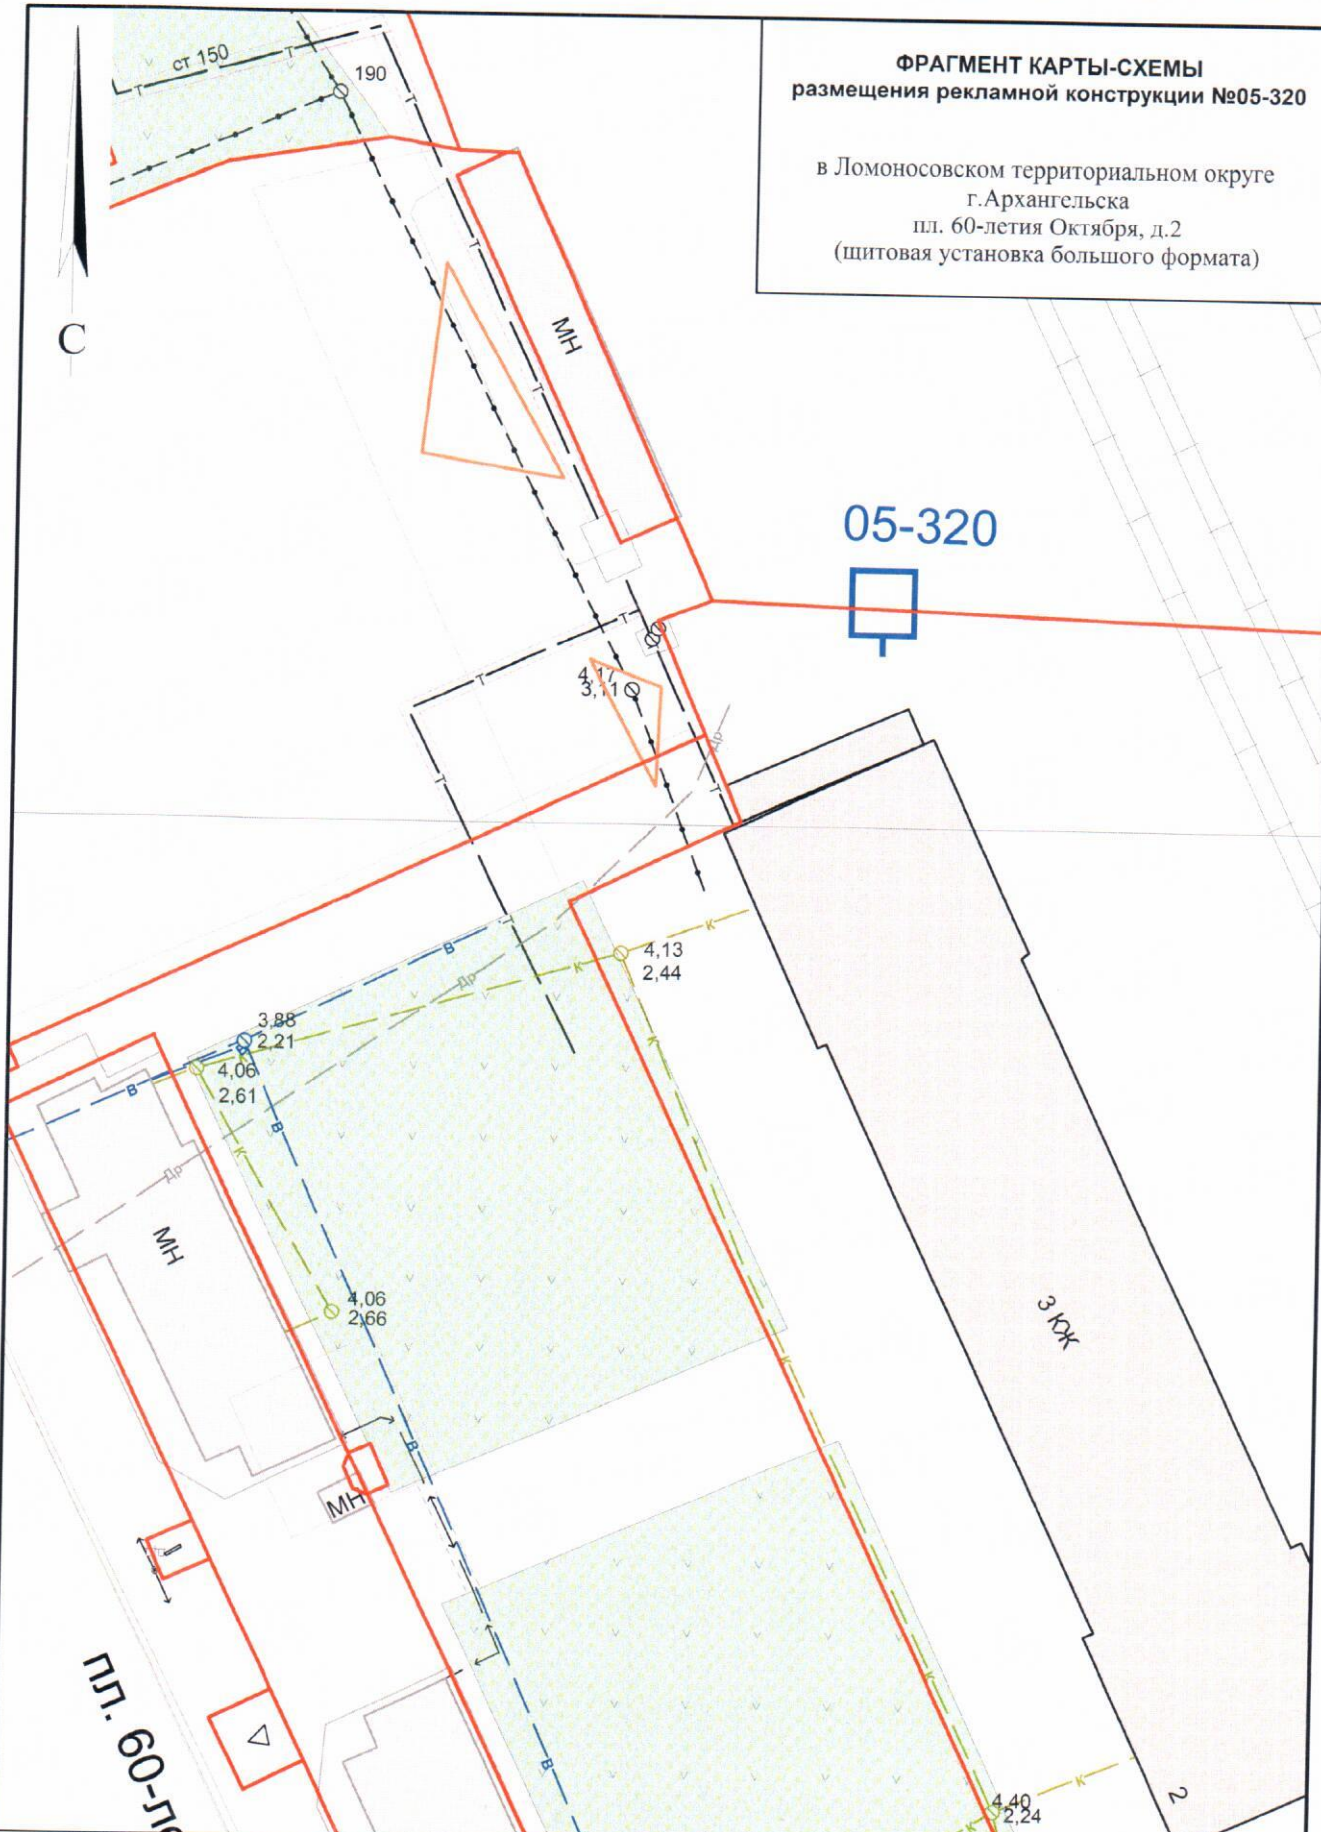

СОГЛАСОВАНО:  
Заместитель министра - начальник управления  
архитектуры и градостроительства министерства  
строительства и архитектуры  
Архангельской области

С.Ю.Строганова

" 1 " февраля 2019 года

**УСЛОВНЫЕ ОБОЗНАЧЕНИЯ:**

- исключенные из Схемы места рекламных конструкций
- добавленные в Схему места рекламных конструкций
- существующие в Схеме места рекламных конструкций


3,80  
2,34

**Масштаб 1:500**



**ФРАГМЕНТ КАРТЫ-СХЕМЫ**  
размещения рекламной конструкции №06-80

в территориальном округе Майская горка  
г.Архангельска  
пр. Московский, д.39 (поз.1)  
(пилларс 5,685 м. х 2,1 м.)

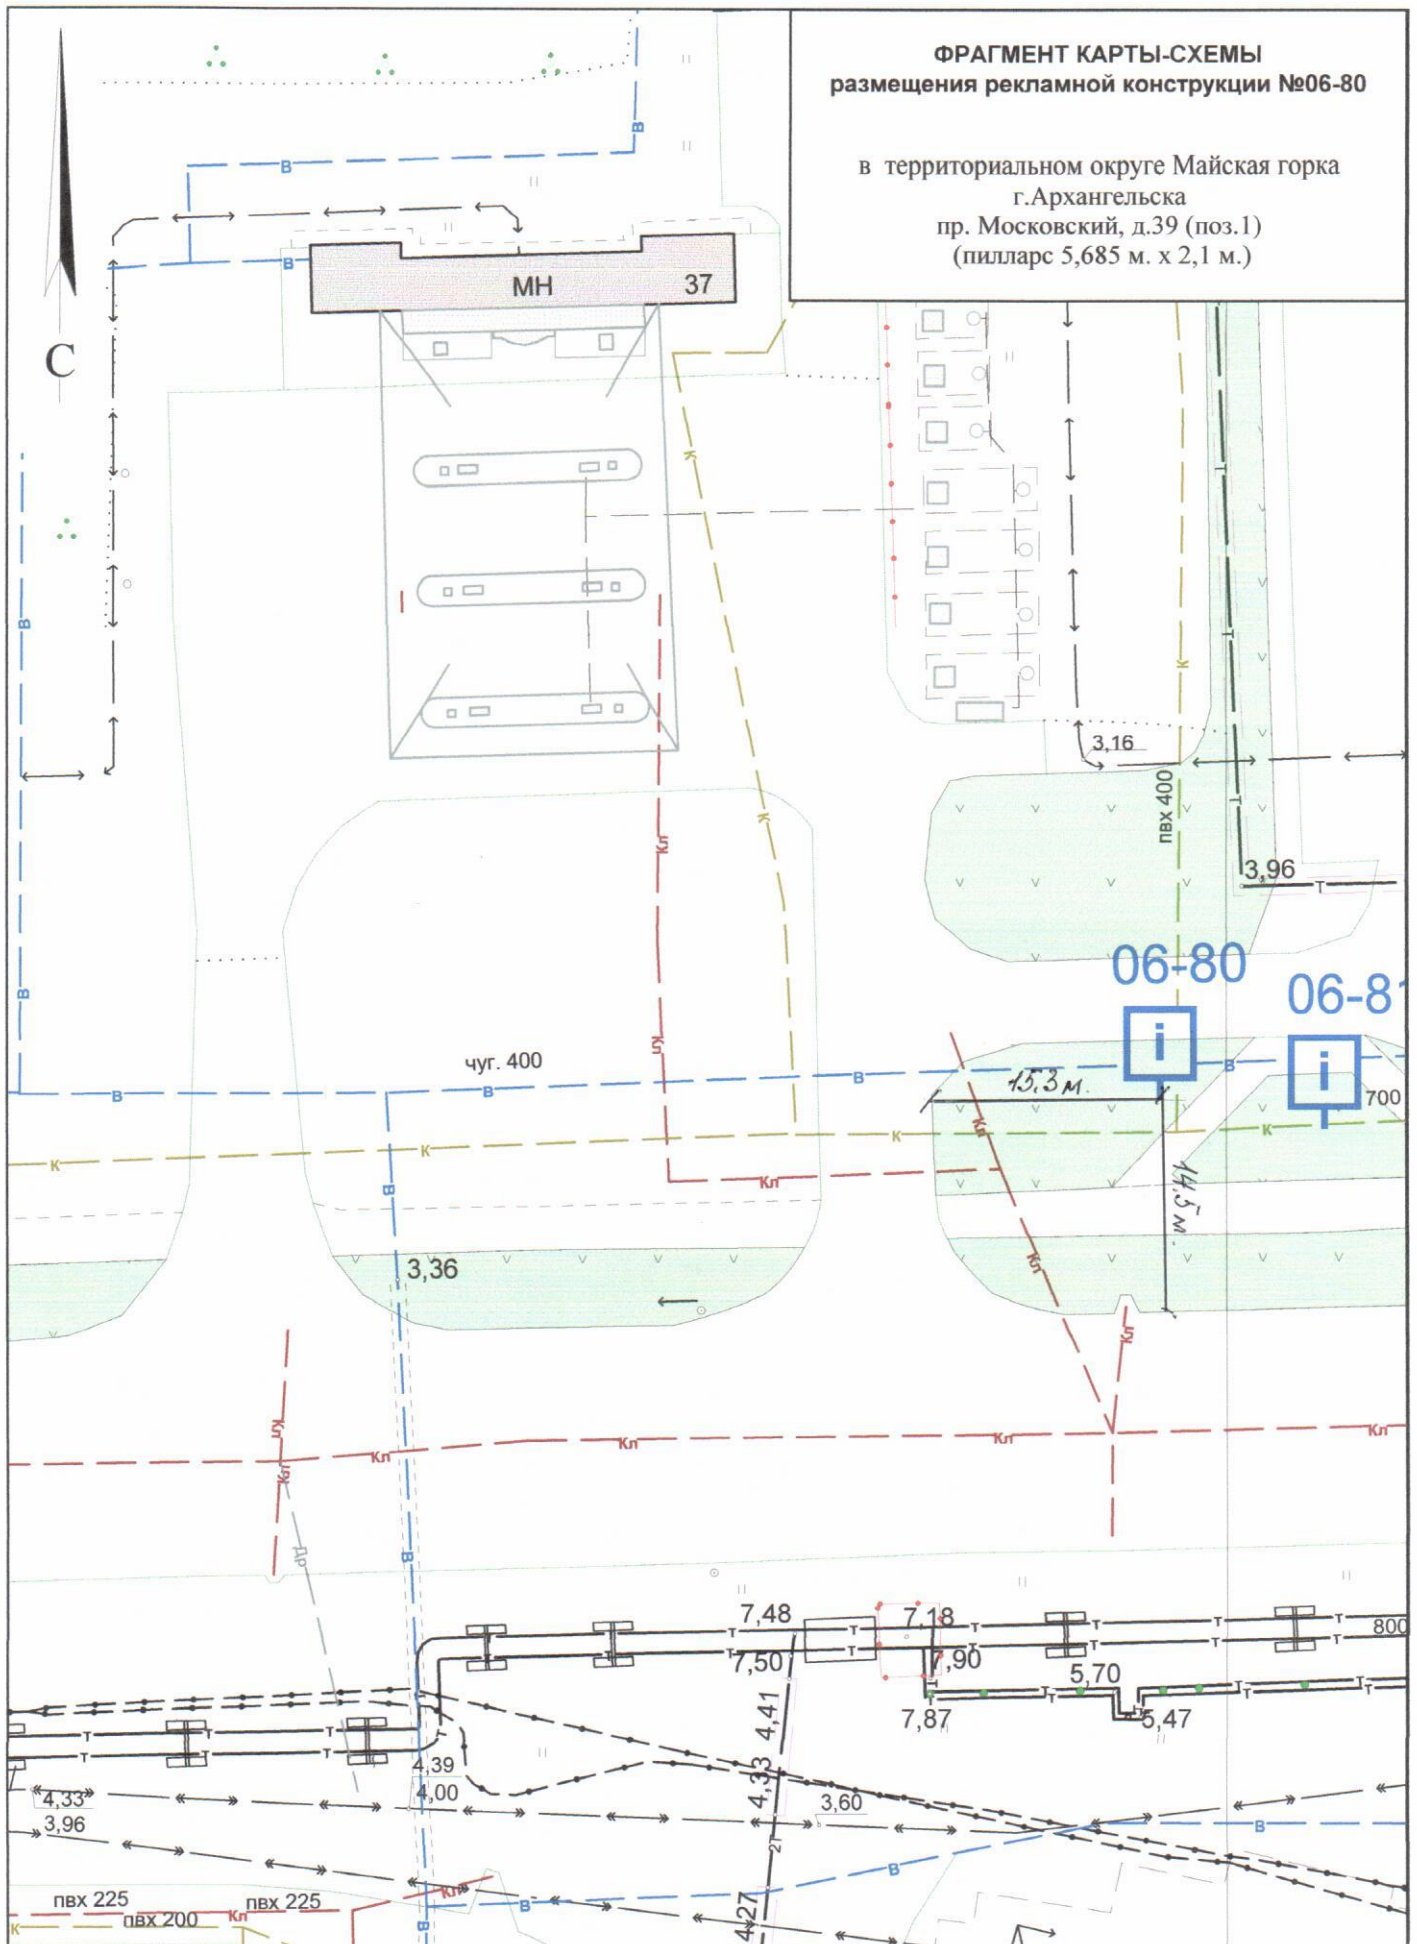


**СОГЛАСОВАНО:**  
Заместитель министра - начальник управления  
архитектуры и градостроительства министерства  
строительства и архитектуры  
Архангельской области  
*[Signature]*  
С.Ю.Строганова  
" 7 " февраля 2019 года

**УСЛОВНЫЕ ОБОЗНАЧЕНИЯ:**  
— исключенные из Схемы места рекламных конструкций  
— добавленные в Схему места рекламных конструкций  
— существующие в Схеме места рекламных конструкций  
**Масштаб 1:500**



**ФРАГМЕНТ КАРТЫ-СХЕМЫ**  
размещения рекламной конструкции №06-81

в территориальном округе Майская горка  
г.Архангельска  
пр. Московский, д.39 (поз.2)  
(флагшток)

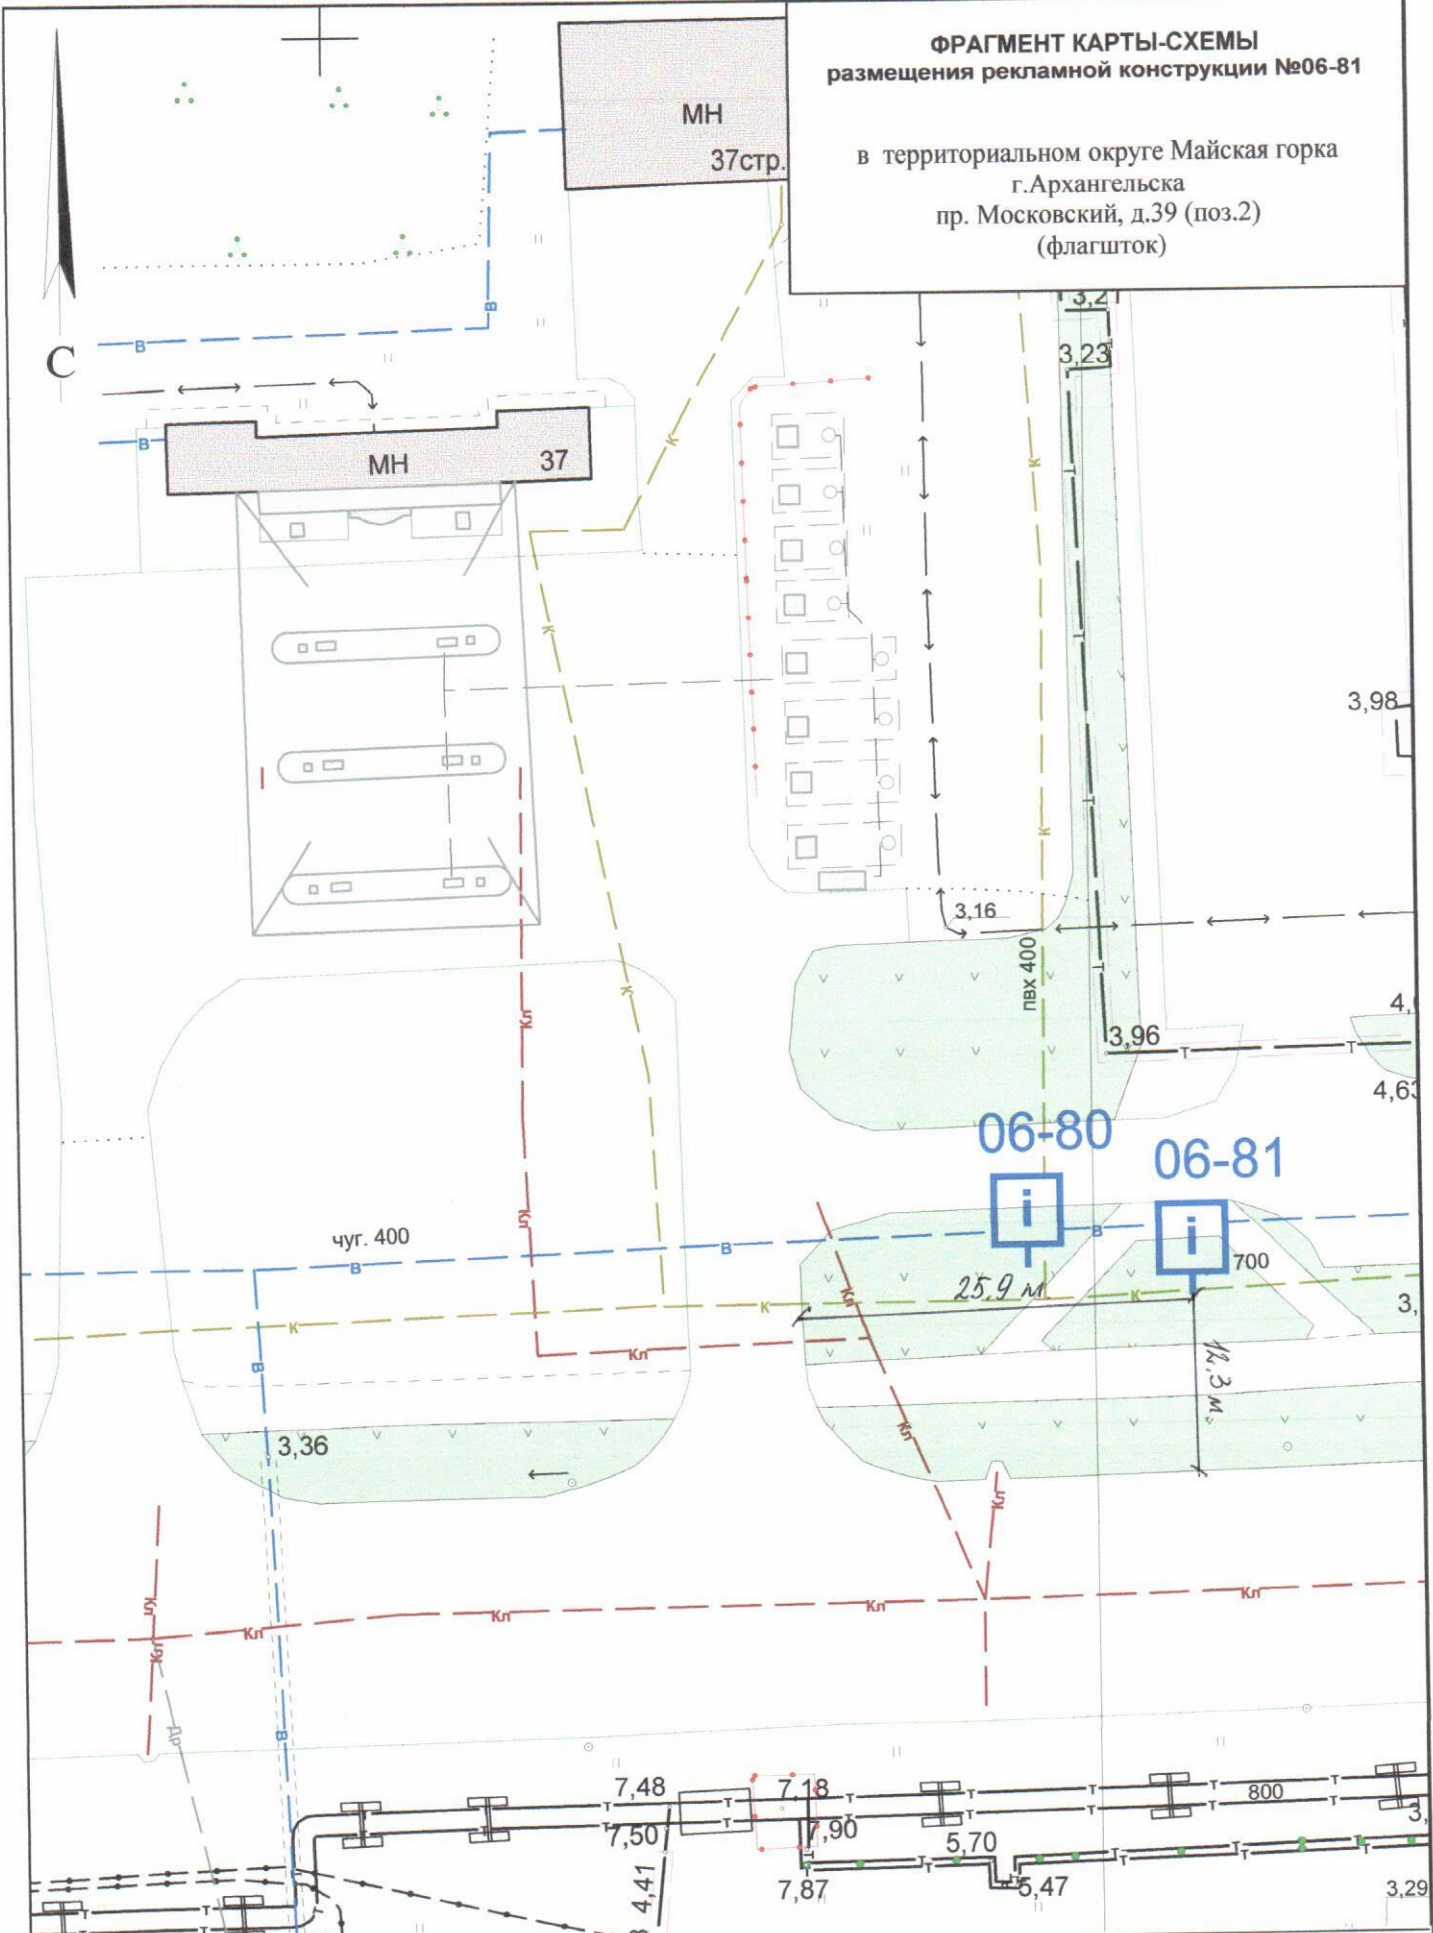

СОГЛАСОВАНО:  
 Заместитель министра - начальник управления  
 архитектуры и градостроительства министерства  
 строительства и архитектуры  
 Архангельской области  
 С.Ю.Строганова  
 " 9 " февраля 201 9 года

**УСЛОВНЫЕ ОБОЗНАЧЕНИЯ:**


- исключенные из Схемы места рекламных конструкций
- добавленные в Схему места рекламных конструкций
- существующие в Схеме места рекламных конструкций

Масштаб 1:500



**ФРАГМЕНТ КАРТЫ-СХЕМЫ  
размещения рекламной конструкции №06-82**

в территориальном округе Майская горка  
г.Архангельска  
пр. Московский, д.39 (поз.3)  
(пилларс 2,38 м. х 1,2 м.)

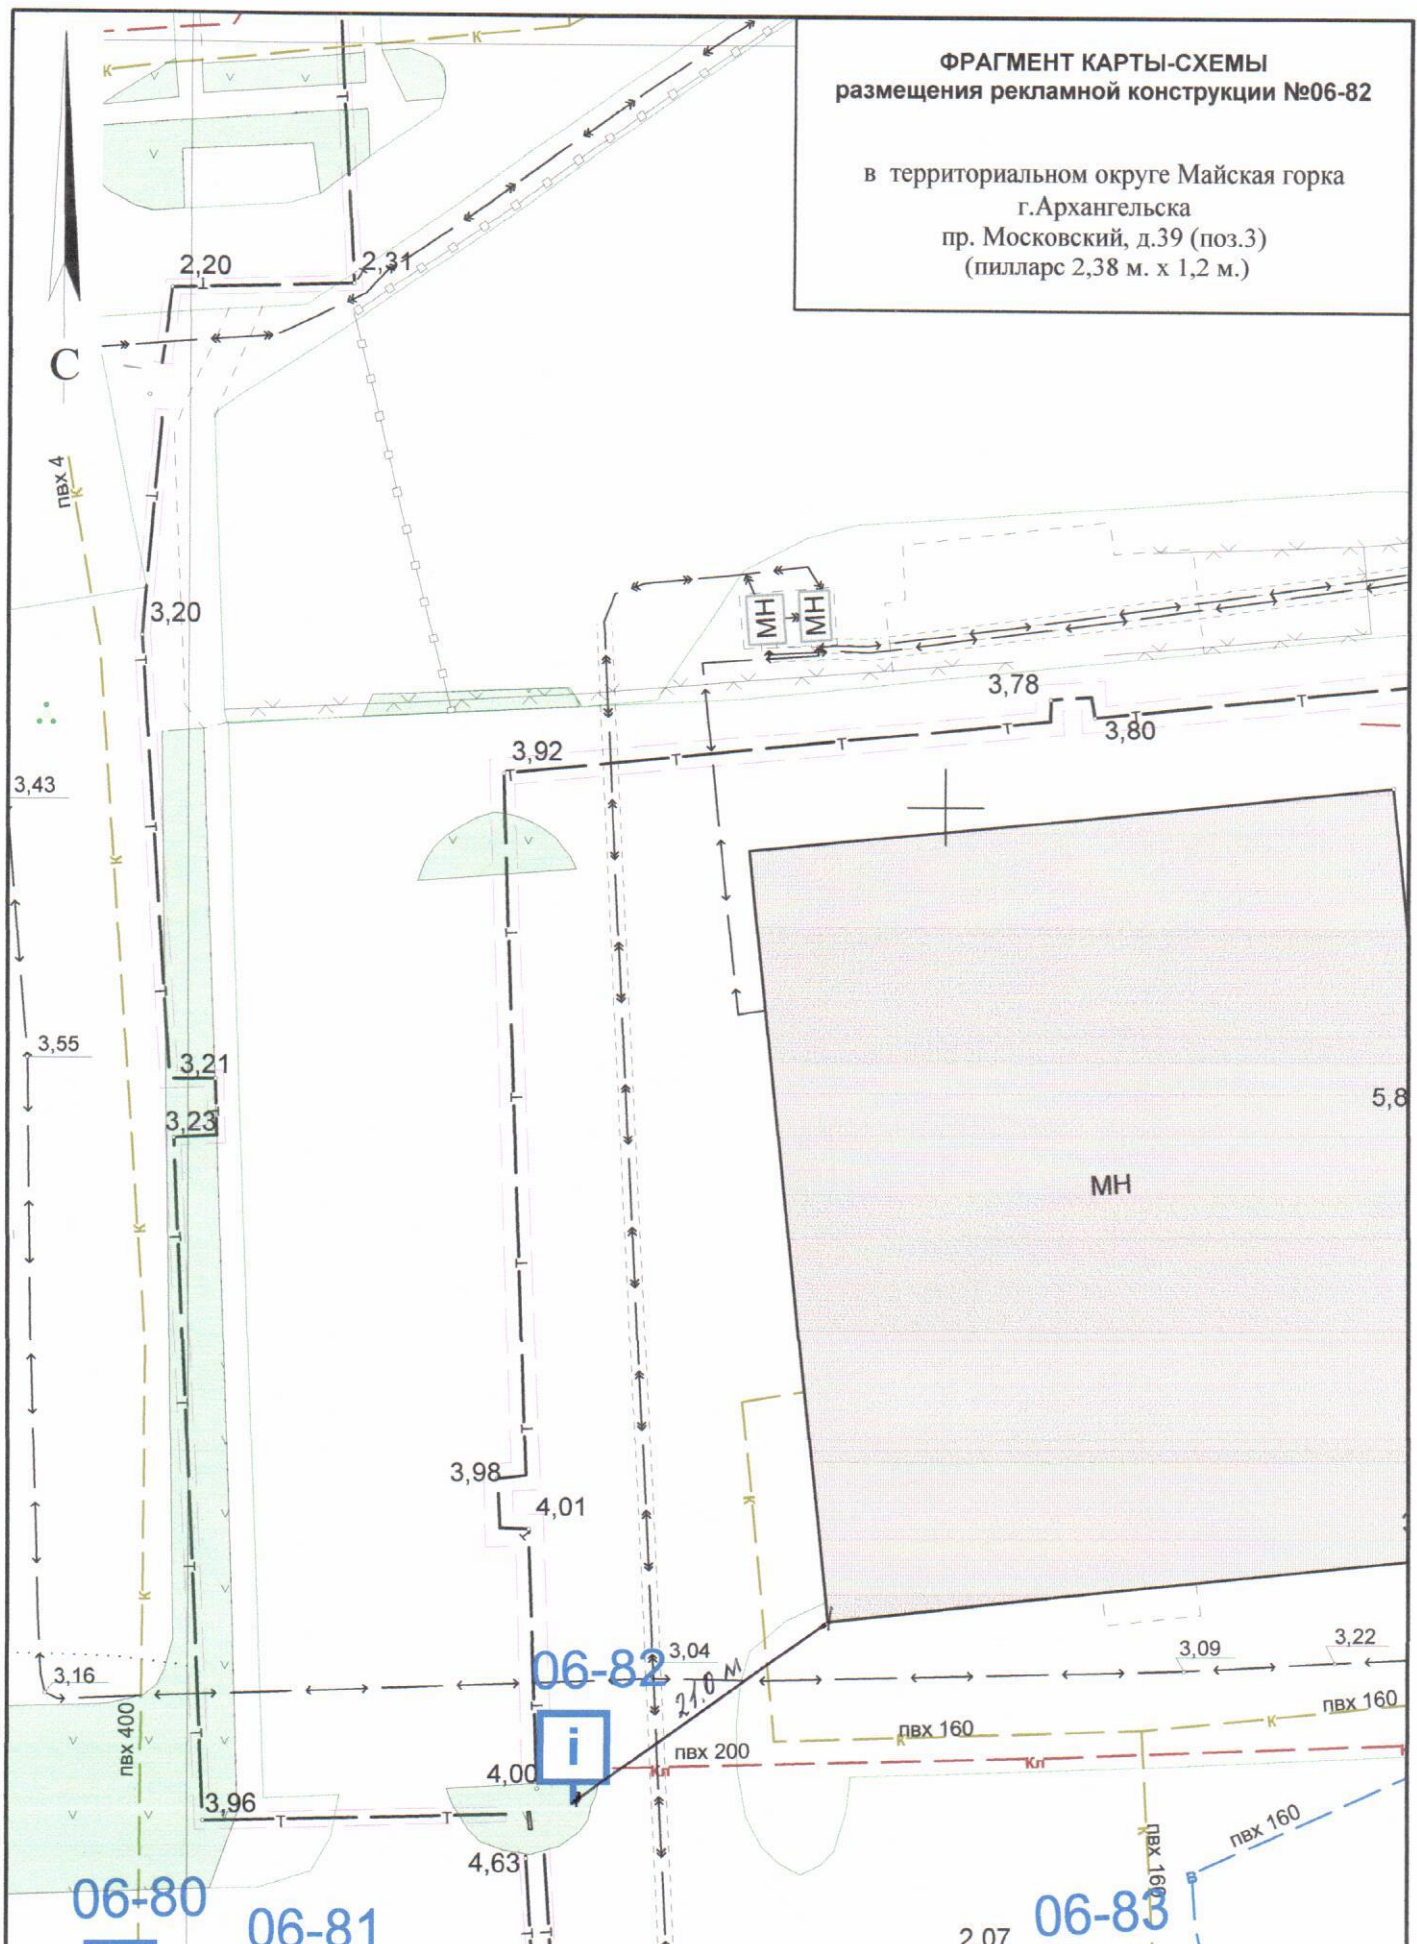


СОГЛАСОВАНО:  
 — Заместитель министра - начальник управления архитектуры и градостроительства министерства строительства и архитектуры Архангельской области  
 С.Ю.Строганова  
 "1" февраля 2019 года

**УСЛОВНЫЕ ОБОЗНАЧЕНИЯ:**  
 — исключенные из Схемы места рекламных конструкций  
 — добавленные в Схему места рекламных конструкций  
 — существующие в Схеме места рекламных конструкций  
**Масштаб 1:500**



**ФРАГМЕНТ КАРТЫ-СХЕМЫ  
размещения рекламной конструкции №06-83**

в территориальном округе Майская горка  
г.Архангельска  
пр. Московский, д.39 (поз.4)  
(флагшток)

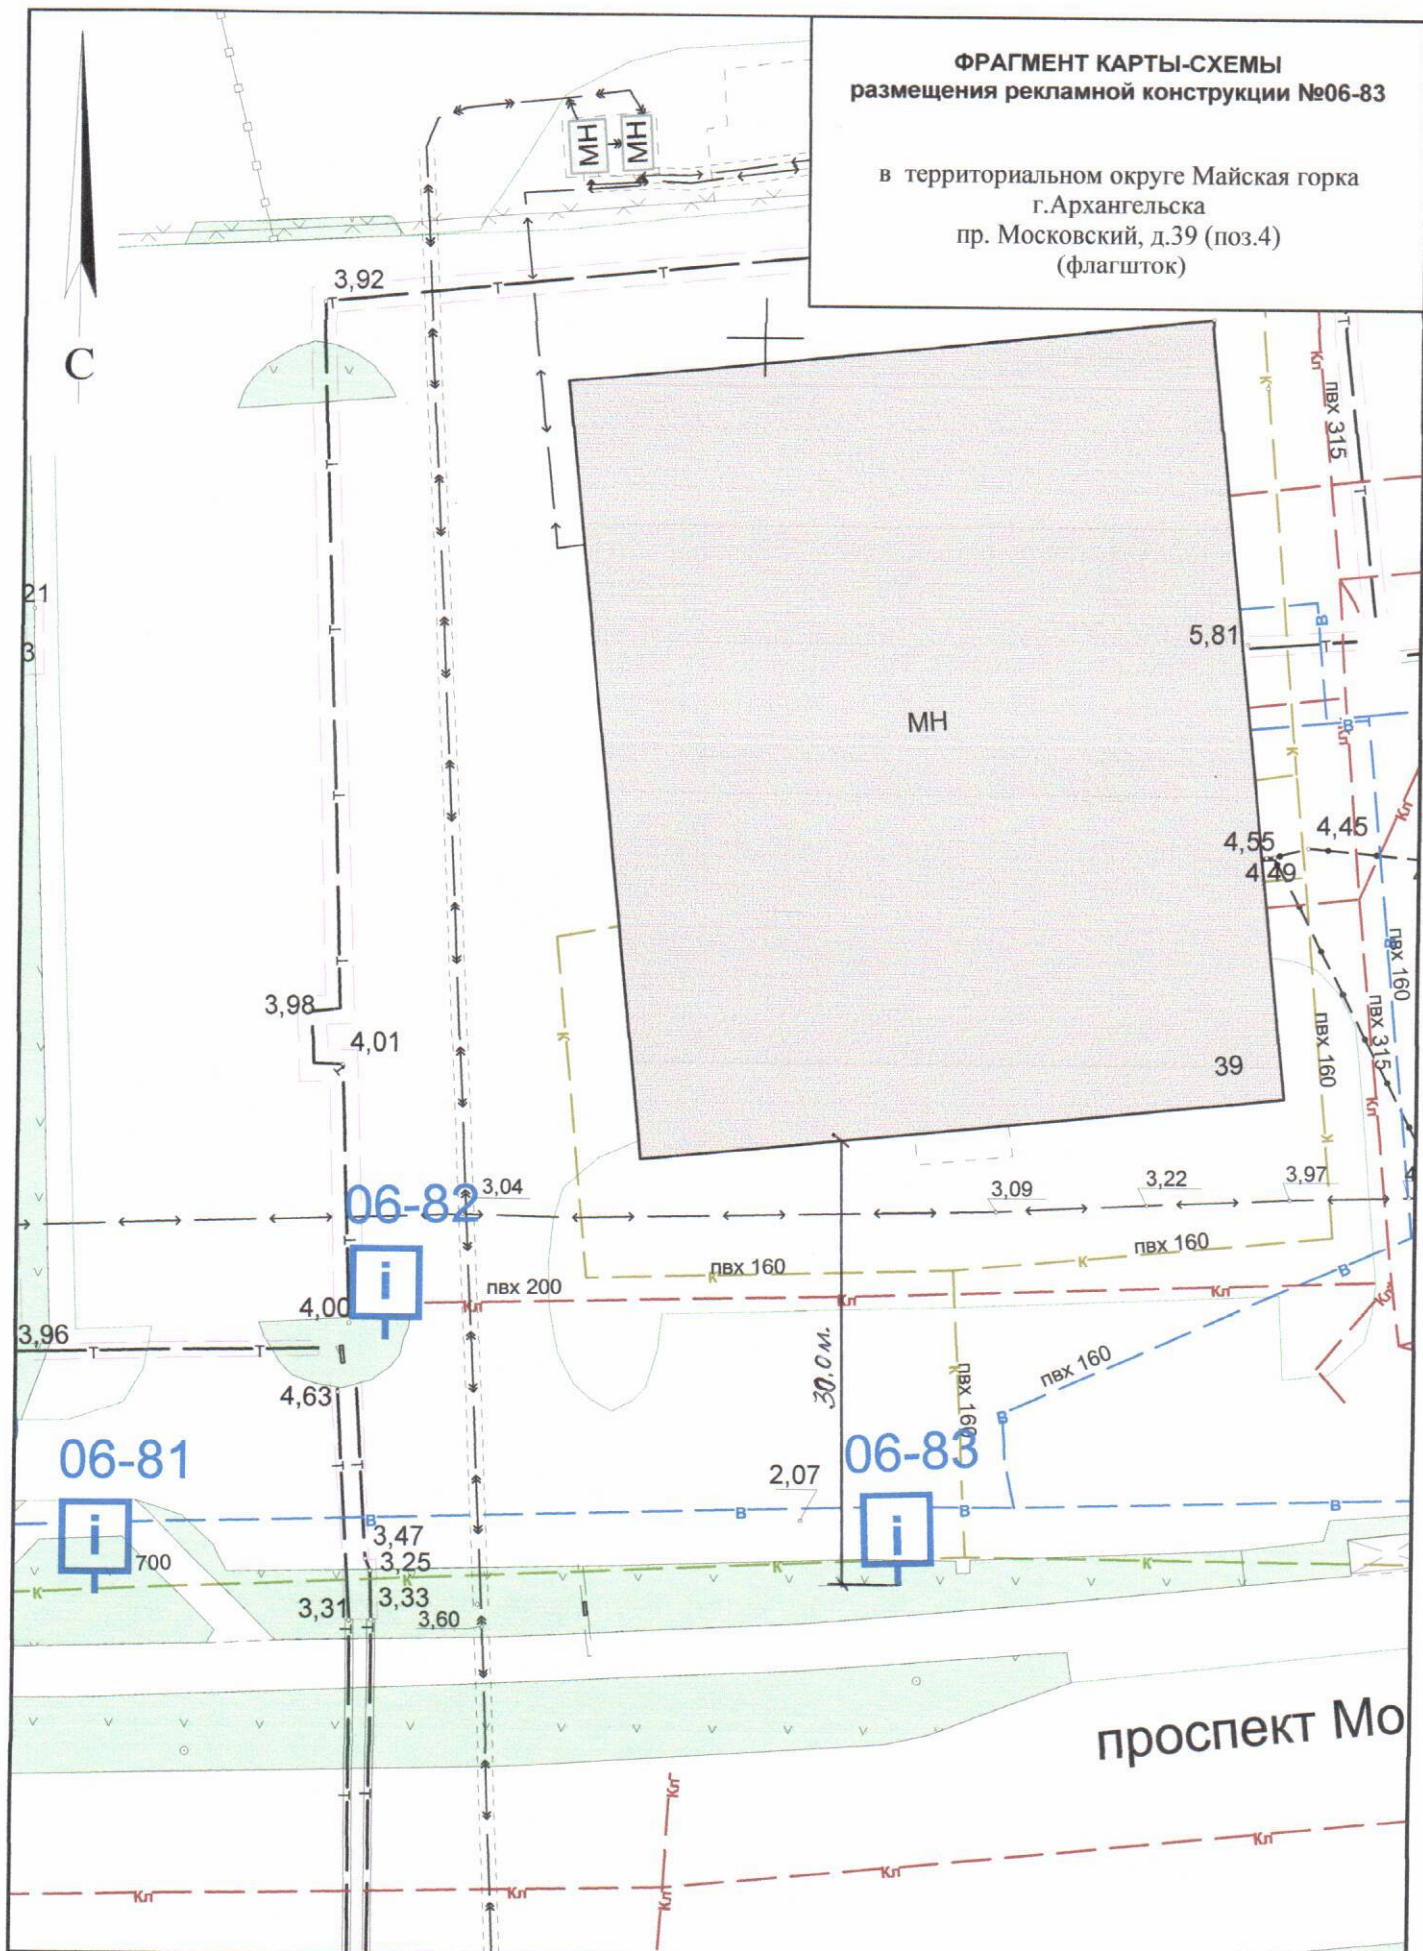

**СОГЛАСОВАНО:**

Заместитель министра - начальник управления  
архитектуры и градостроительства министерства  
строительства и архитектуры  
Архангельской области

С.Ю.Строганова

" 1 " февраля 2019 года

**УСЛОВНЫЕ ОБОЗНАЧЕНИЯ:**


- исключенные из Схемы места рекламных конструкций
- добавленные в Схему места рекламных конструкций
- существующие в Схеме места рекламных конструкций

**Масштаб 1:500**



**ФРАГМЕНТ КАРТЫ-СХЕМЫ  
размещения рекламной конструкции №06-84**

в территориальном округе Майская горка  
г.Архангельска  
пр. Московский, д.39 (поз.5)  
(флагшток)

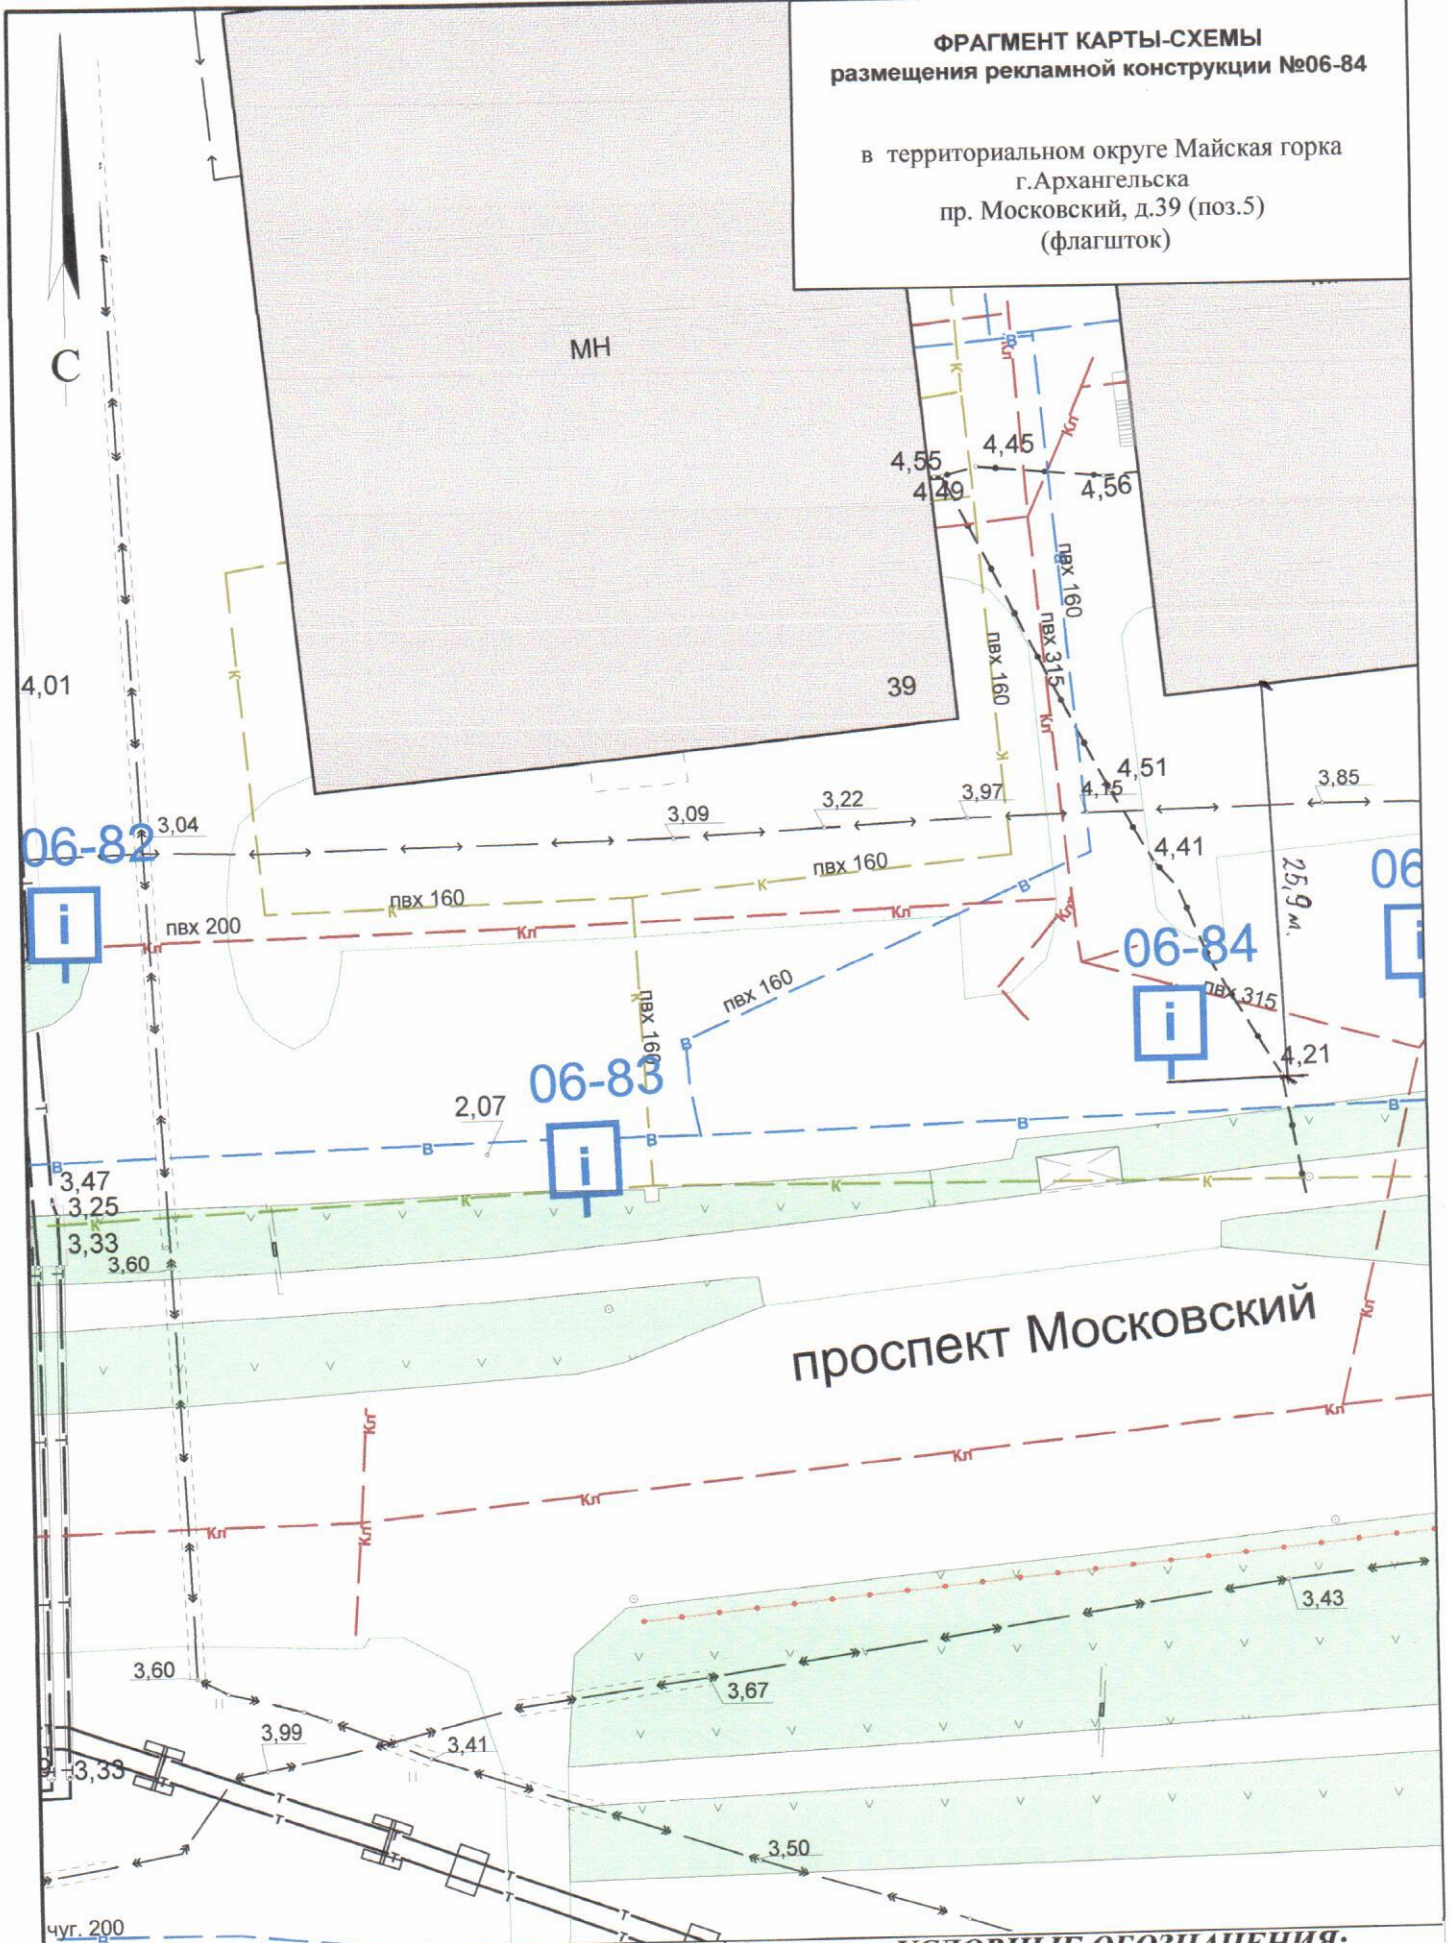

СОГЛАСОВАНО:

Заместитель министра - начальник управления  
архитектуры и градостроительства министерства  
строительства и архитектуры  
Архангельской области

С.Ю.Строганова

" 1 " февраля 201 9 года

**УСЛОВНЫЕ ОБОЗНАЧЕНИЯ:**


- исключенные из Схемы места рекламных конструкций
- добавленные в Схему места рекламных конструкций
- существующие в Схеме места рекламных конструкций

Масштаб 1:500



**ФРАГМЕНТ КАРТЫ-СХЕМЫ  
размещения рекламной конструкции №06-85**

в территориальном округе Майская горка  
г.Архангельска  
ул. Галушина, д.17 (поз.1)  
(пилларс 6,0 м. x 1,5 м.)

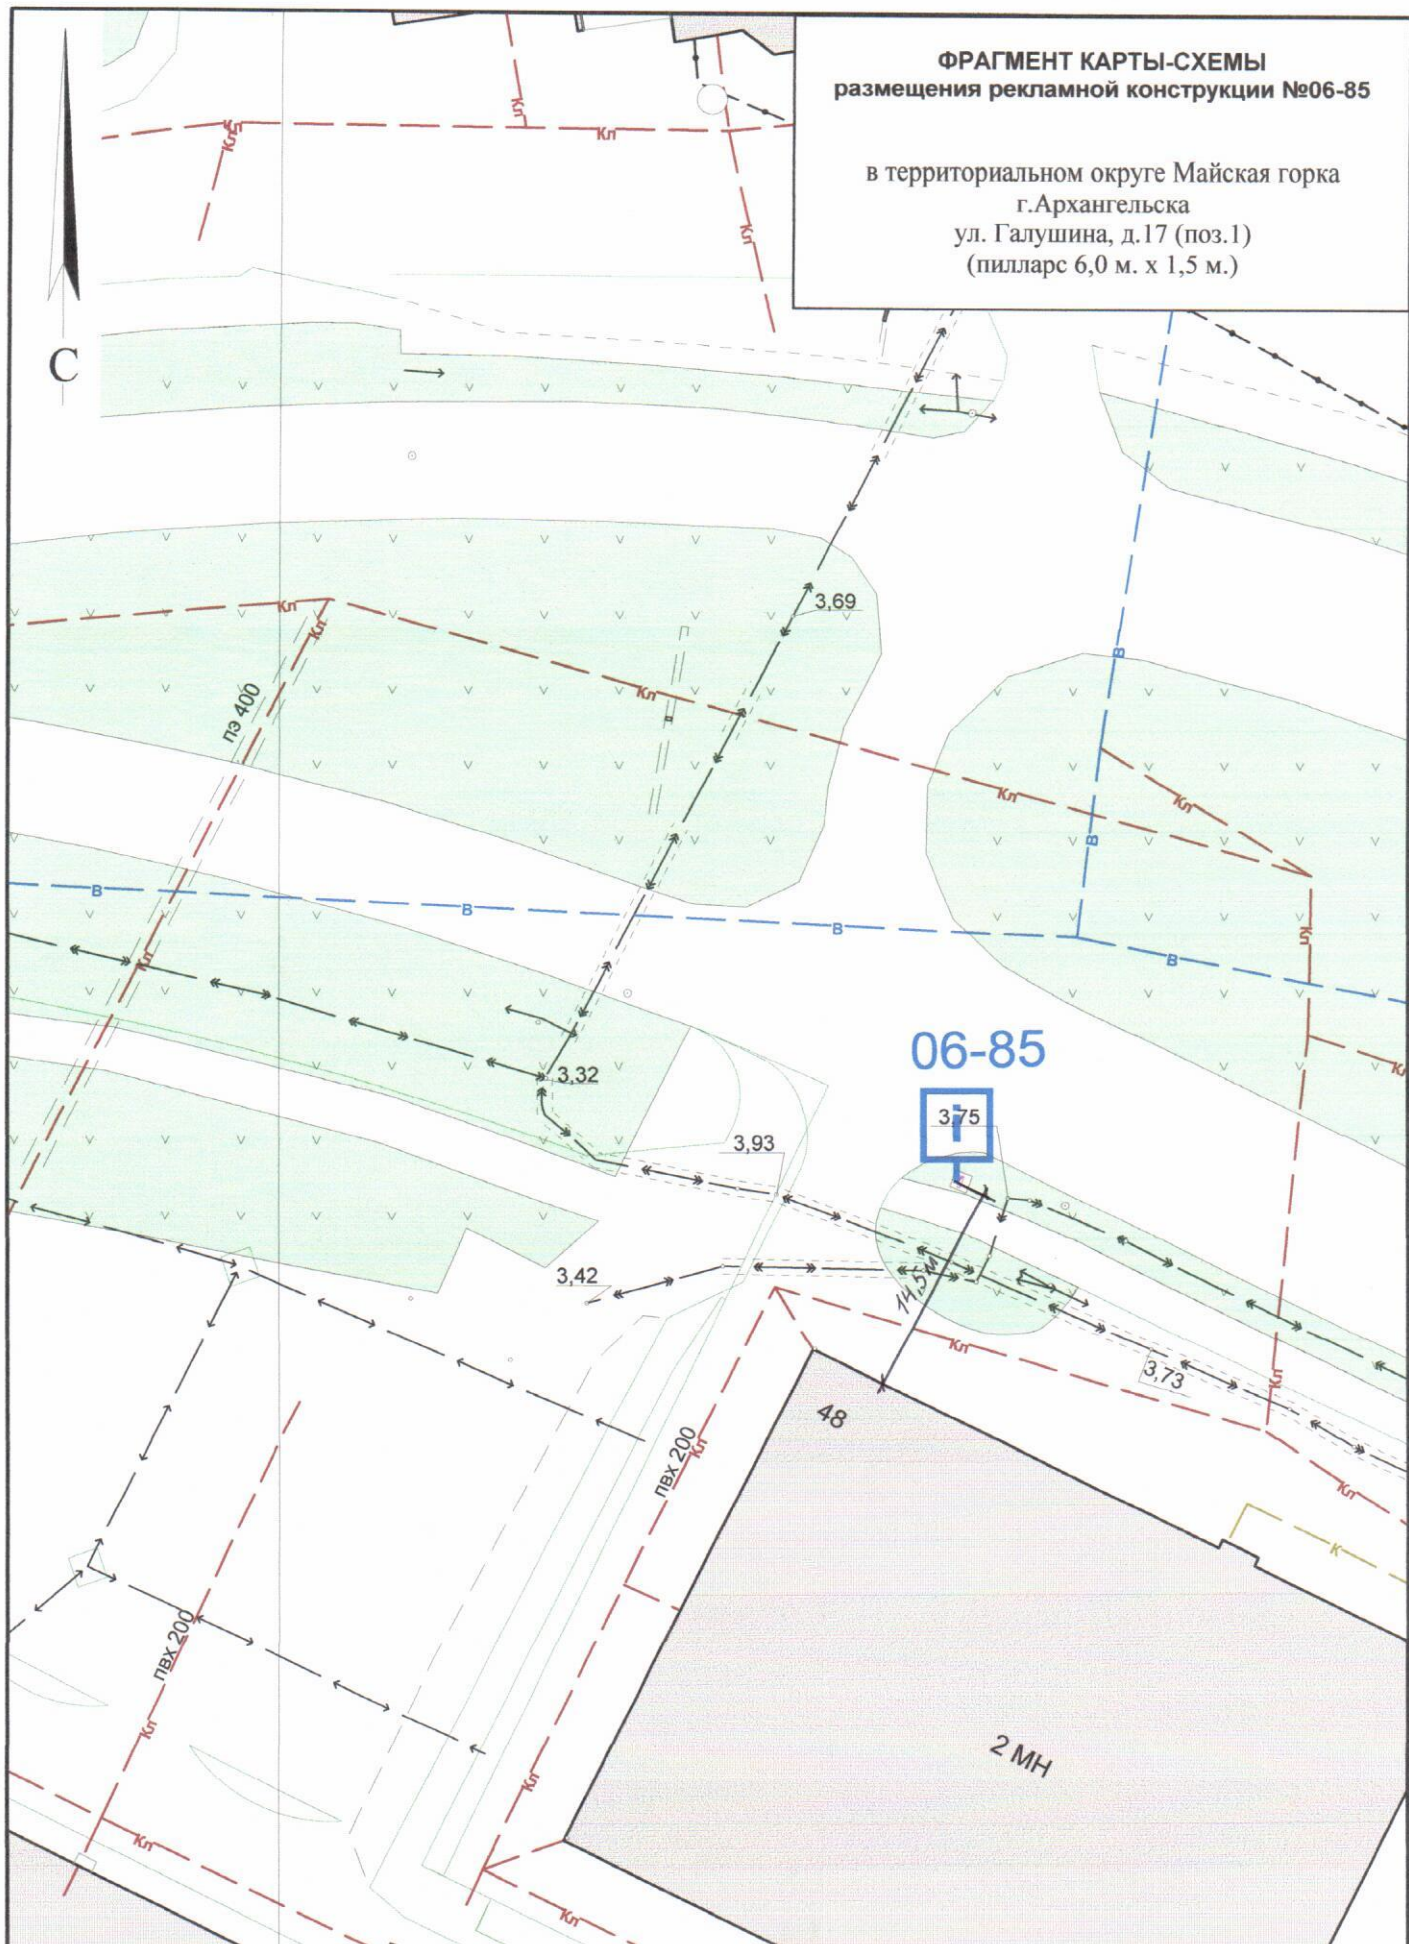

**СОГЛАСОВАНО:**

Заместитель министра - начальник управления  
архитектуры и градостроительства министерства  
строительства и архитектуры  
Архангельской области

С.Ю.Строганова

" 7 " *сентября* 2019 года

**УСЛОВНЫЕ ОБОЗНАЧЕНИЯ:**


- исключенные из Схемы места рекламных конструкций
- добавленные в Схему места рекламных конструкций
- существующие в Схеме места рекламных конструкций

**Масштаб 1:500**



**ФРАГМЕНТ КАРТЫ-СХЕМЫ  
размещения рекламной конструкции №06-86**

в территориальном округе Майская горка  
г.Архангельска  
ул. Галушина, д.17 (поз.2)  
(пилларс- указатель 1,4 м. х 0,376 м.)

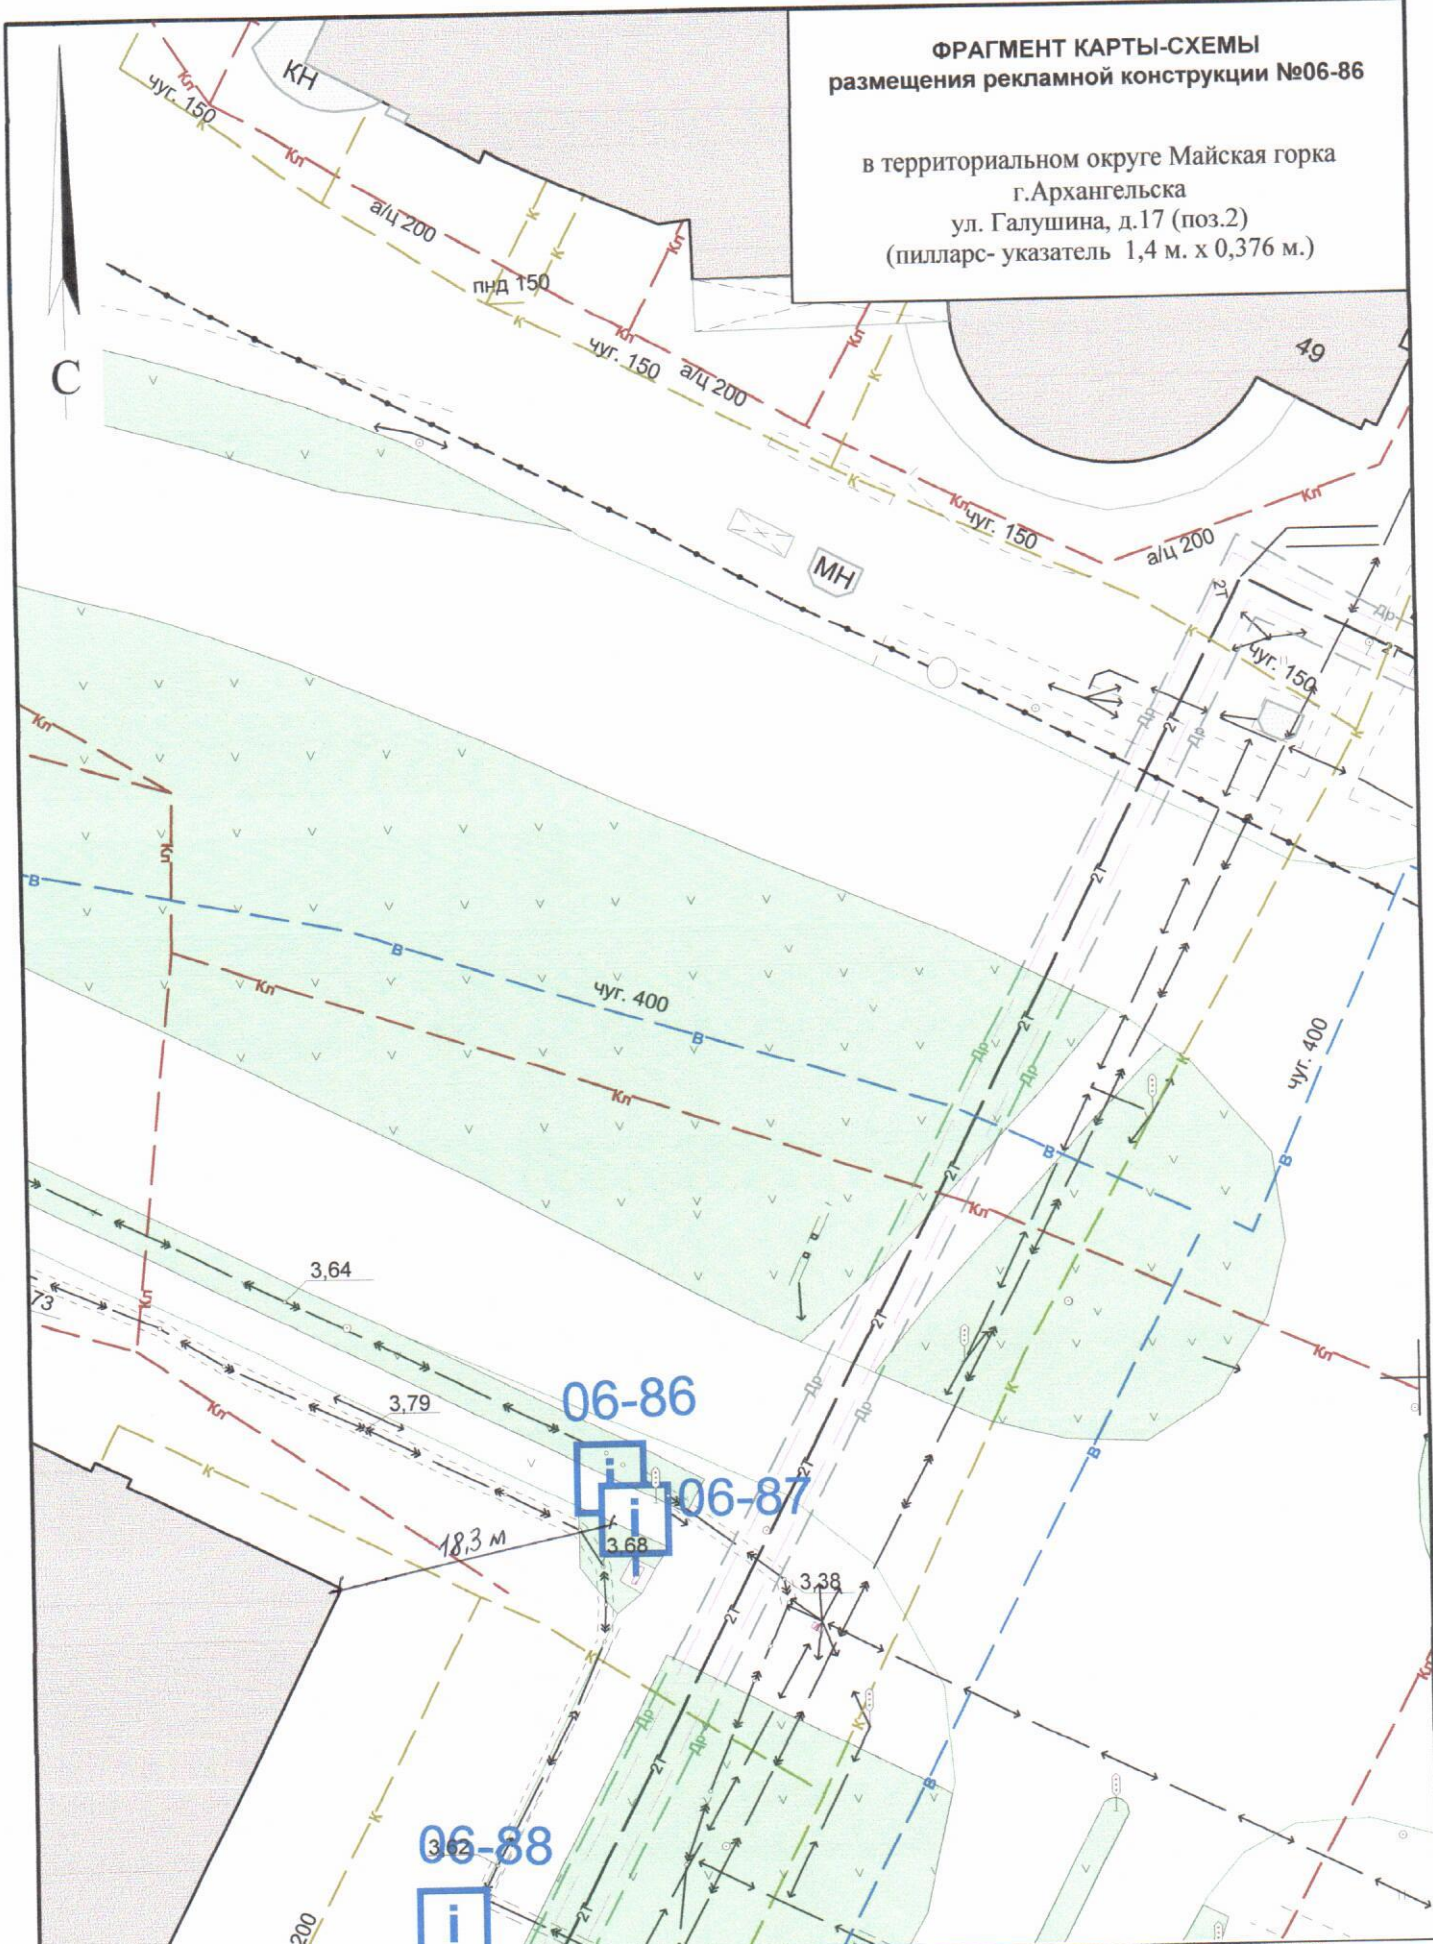




СОГЛАСОВАНО:  
Заместитель министра - начальник управления  
архитектуры и градостроительства министерства  
строительства и архитектуры  
Архангельской области

С.Ю.Строганова

" 1 " февраля 2019 года

**УСЛОВНЫЕ ОБОЗНАЧЕНИЯ:**

 
-  исключенные из Схемы места рекламных конструкций
-  добавленные в Схему места рекламных конструкций
-  существующие в Схеме места рекламных конструкций

**Масштаб 1:500**



**ФРАГМЕНТ КАРТЫ-СХЕМЫ  
размещения рекламной конструкции №06-87**

в территориальном округе Майская горка  
г.Архангельска  
ул. Галушина, д.17 (поз.3)  
(пилларс 6,0 м. x 1,5 м.)

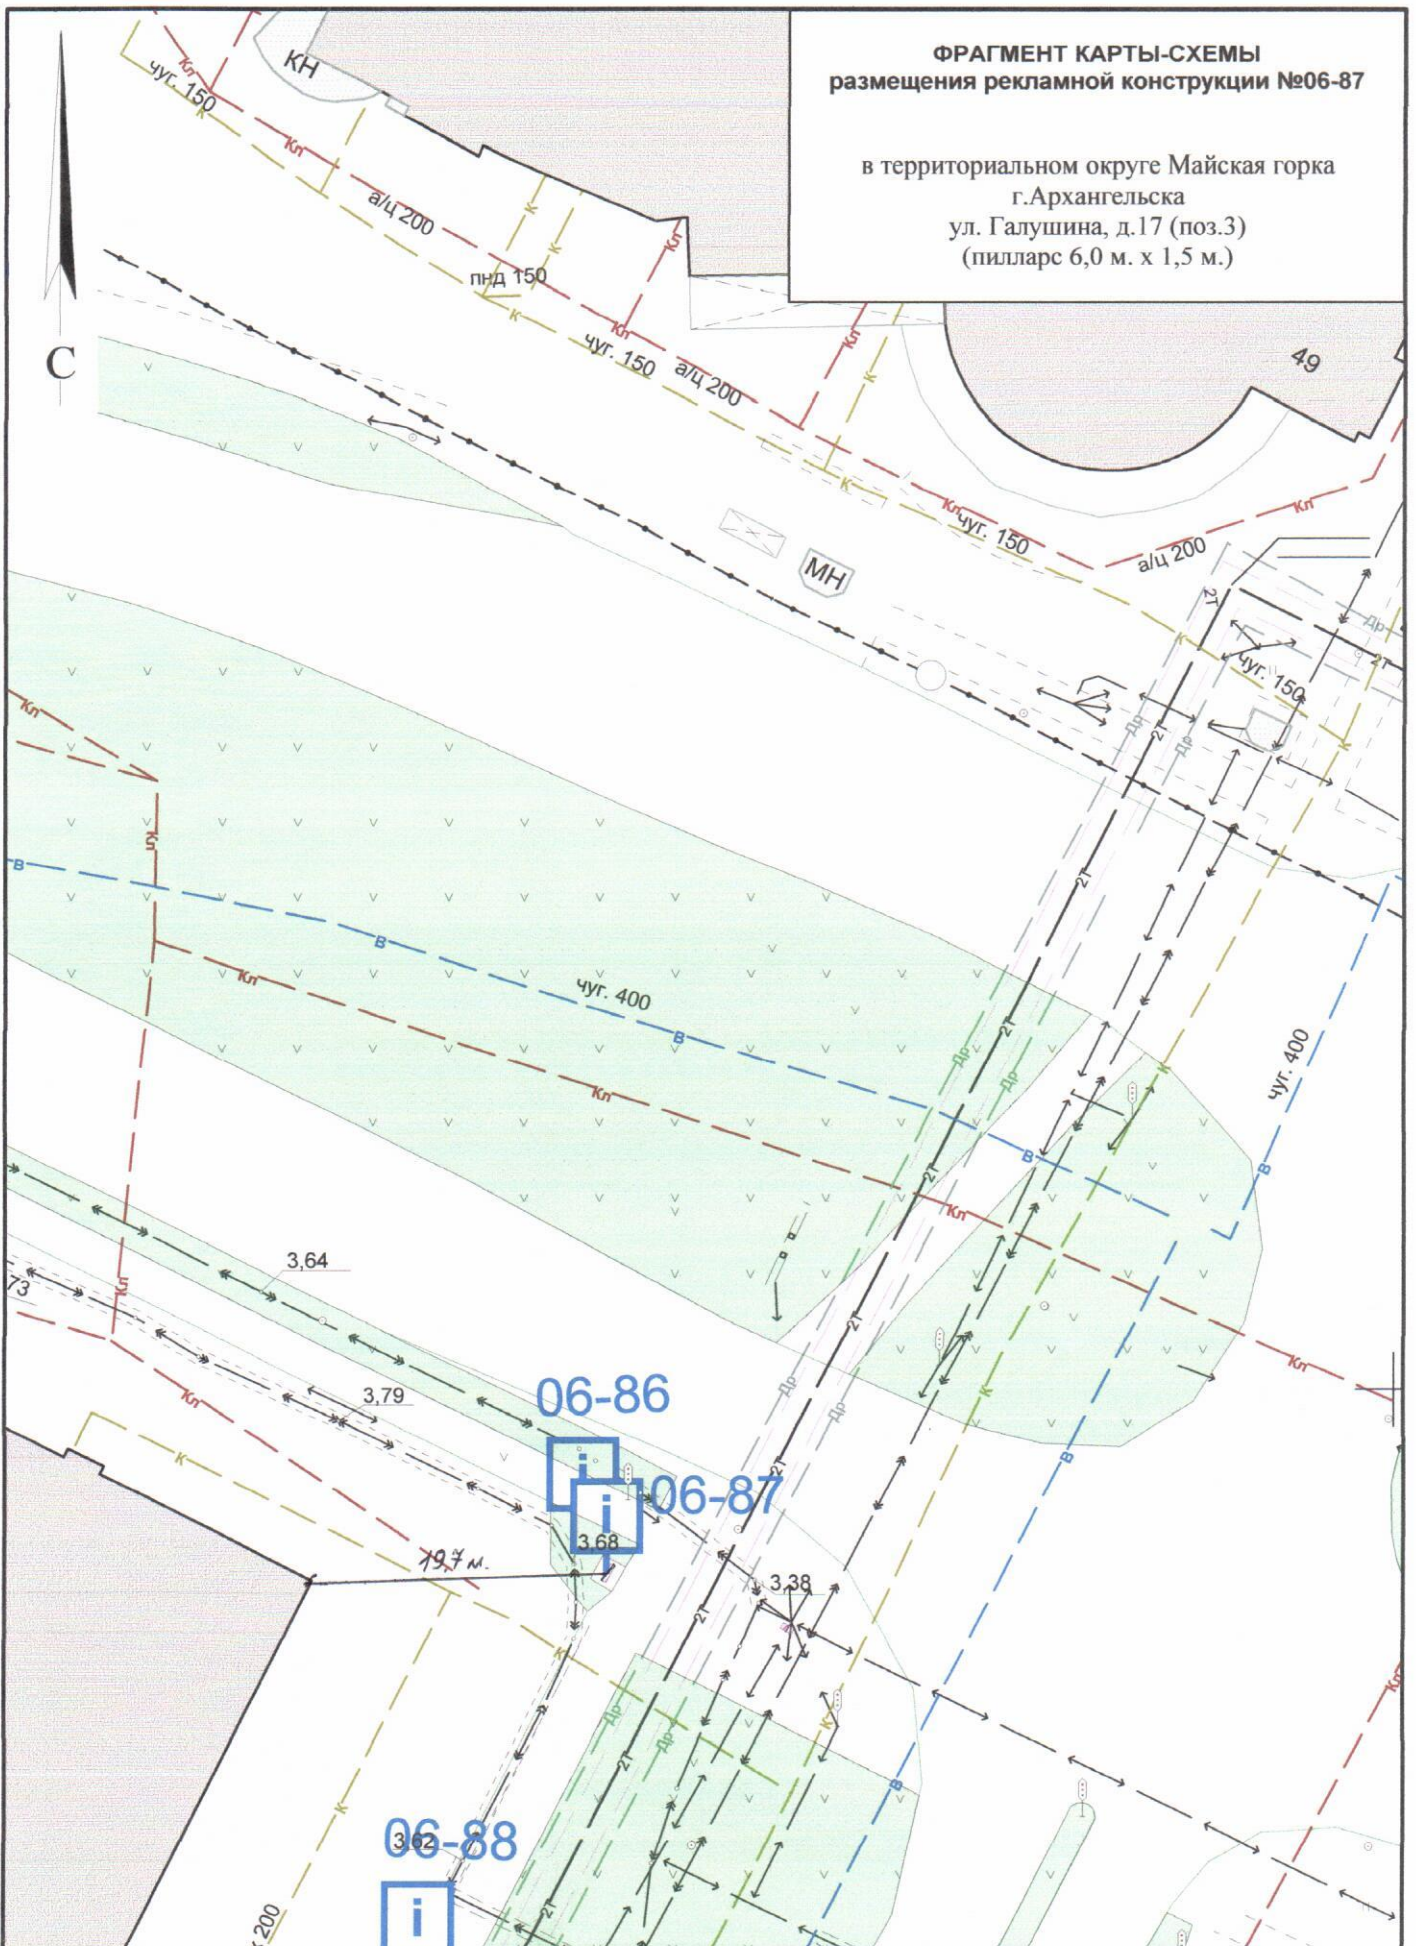
 



СОГЛАСОВАНО:  
Заместитель министра - начальник управления  
архитектуры и градостроительства министерства  
строительства и архитектуры  
Архангельской области

С.Ю.Строганова

"1" февраля 2019 года

**УСЛОВНЫЕ ОБОЗНАЧЕНИЯ:**


-  исключенные из Схемы места рекламных конструкций
-  добавленные в Схему места рекламных конструкций
-  существующие в Схеме места рекламных конструкций

**Масштаб 1:500**



**ФРАГМЕНТ КАРТЫ-СХЕМЫ  
размещения рекламной конструкции №06-88**

в территориальном округе Майская горка  
г.Архангельска  
ул. Галушина, д.17 (поз.4)  
(пилларс-указатель 2,450 м. х 0,745 м.)

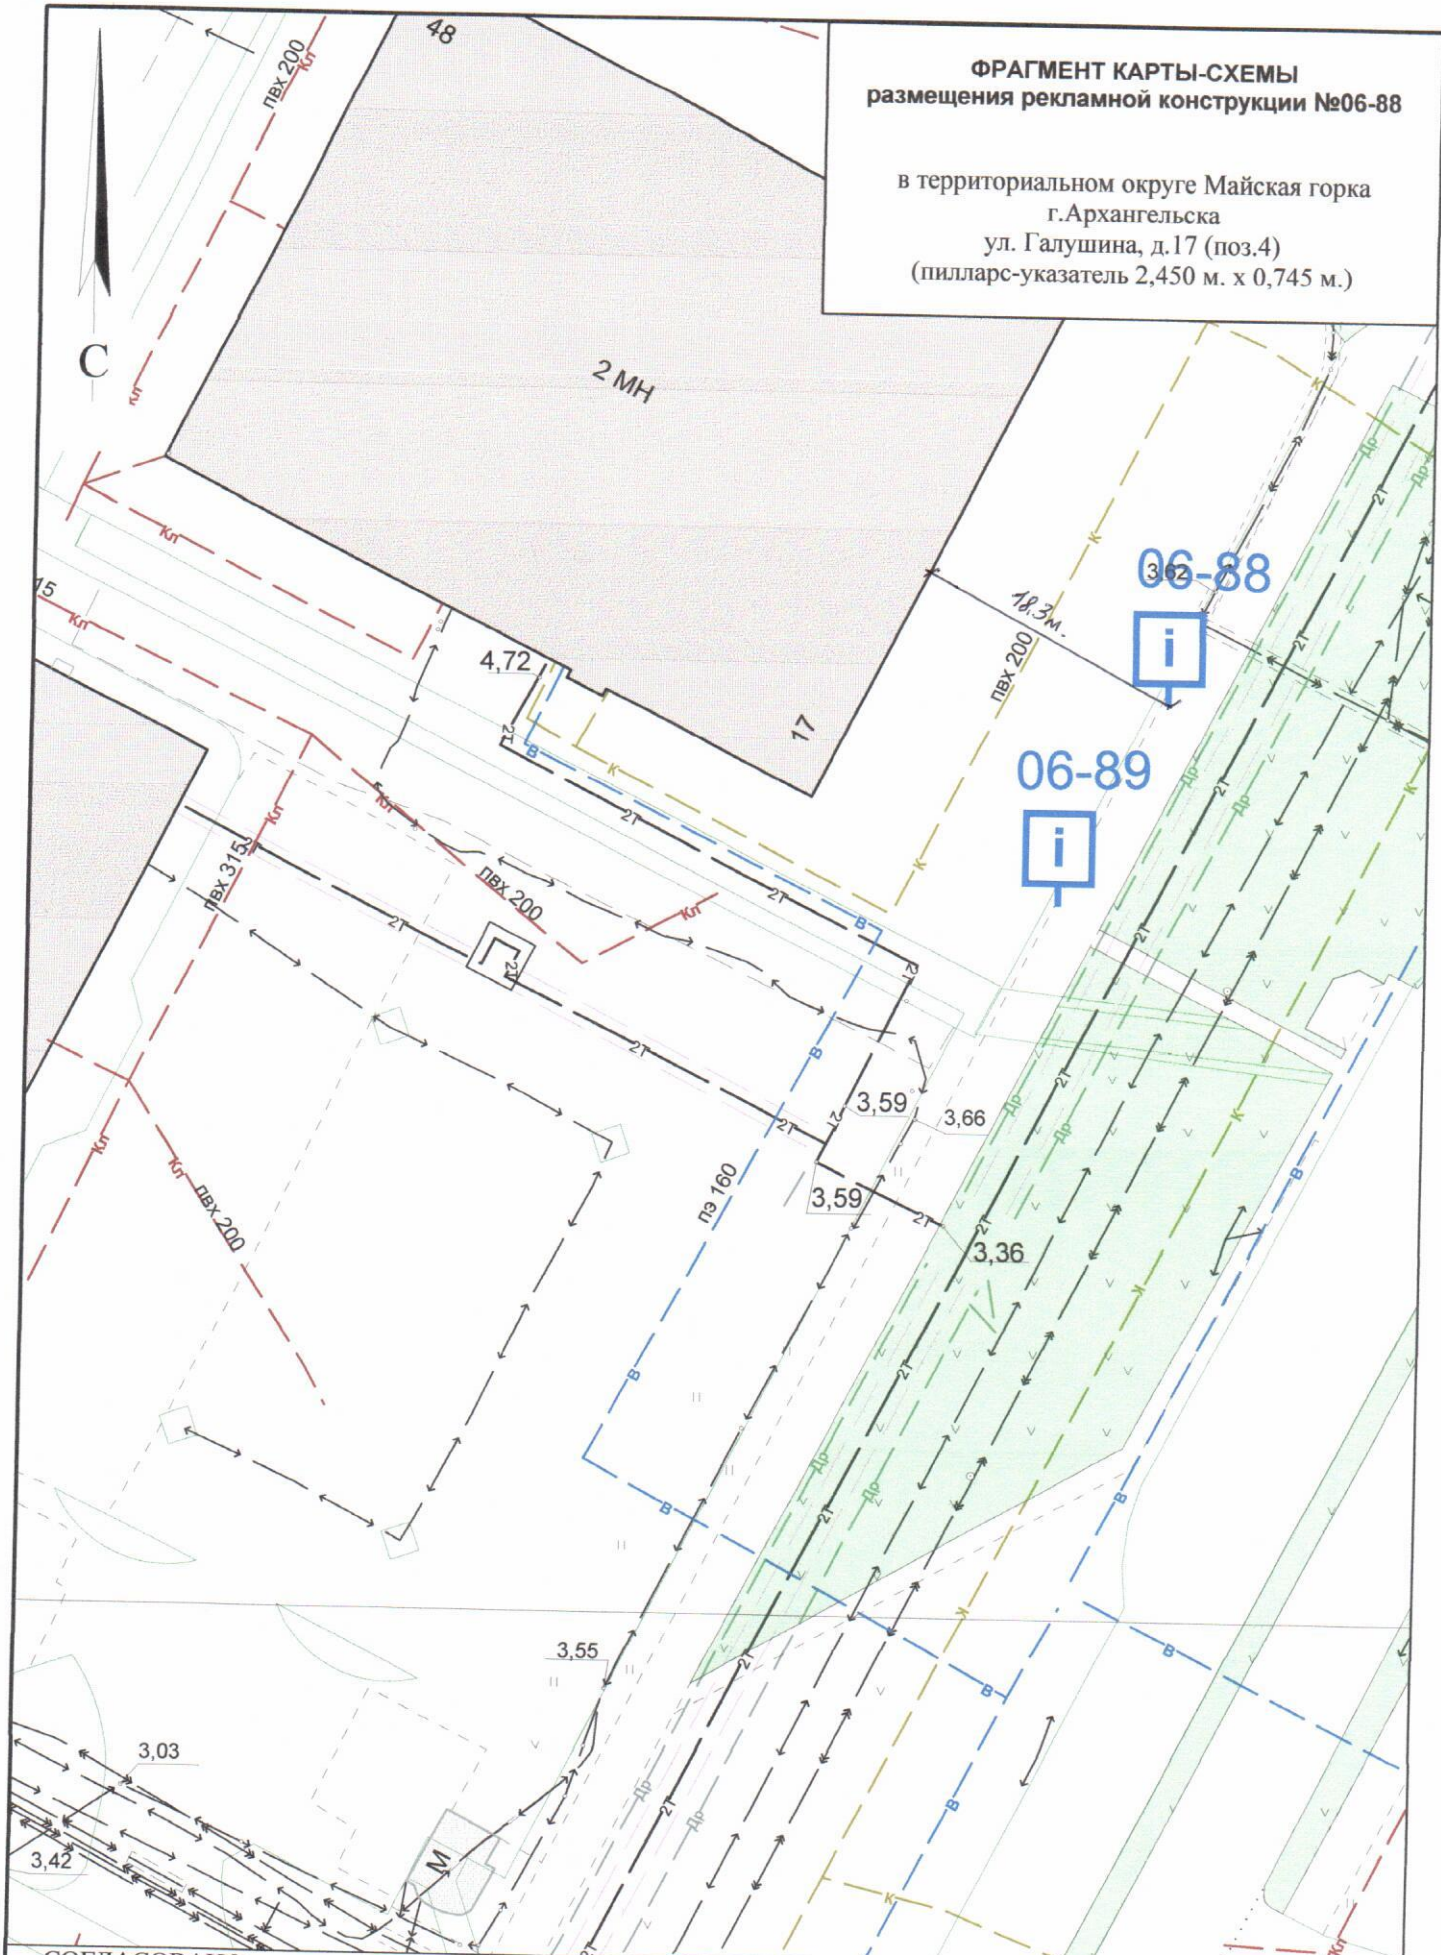


СОГЛАСОВАНО:  
Заместитель министра - начальник управления архитектуры и градостроительства министерства строительства и архитектуры Архангельской области  
*[Signature]*  
С.Ю.Строганова  
" 1 " февраля 2019 года

**УСЛОВНЫЕ ОБОЗНАЧЕНИЯ:**  
— исключенные из Схемы места рекламных конструкций  
— добавленные в Схему места рекламных конструкций  
— существующие в Схеме места рекламных конструкций  
**Масштаб 1:500**



**ФРАГМЕНТ КАРТЫ-СХЕМЫ  
размещения рекламной конструкции №06-89**

в территориальном округе Майская горка  
г.Архангельска  
ул. Галушина, д.17 (поз.5)  
(флагшток)

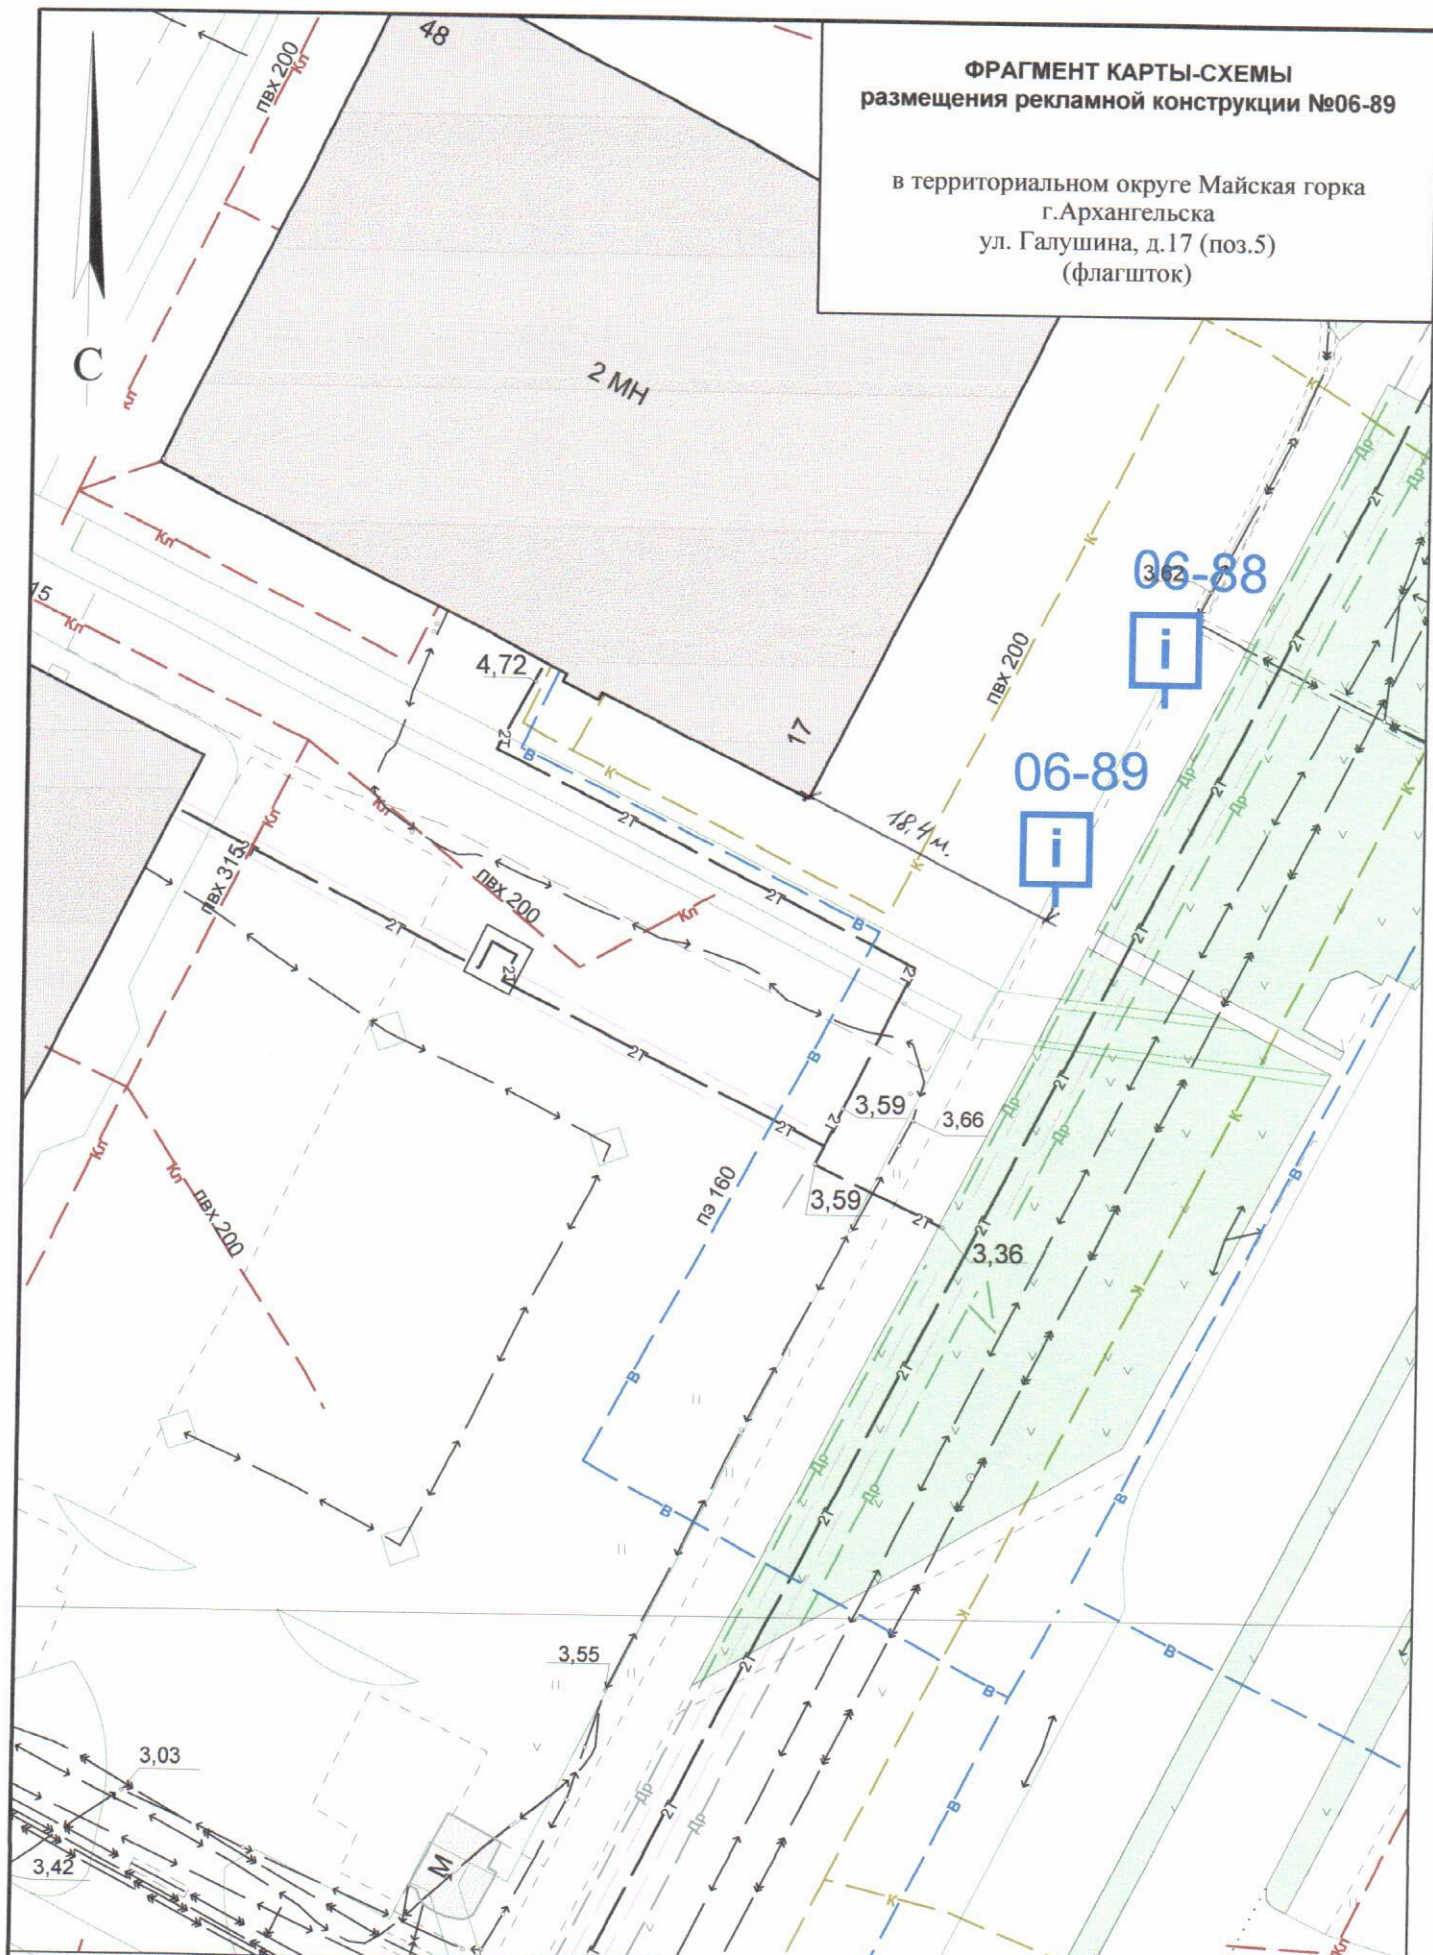

**СОГЛАСОВАНО:**

Заместитель министра - начальник управления архитектуры и градостроительства министерства строительства и архитектуры Архангельской области

С.Ю.Строганова

" 1 " февраля 201 9 года

**УСЛОВНЫЕ ОБОЗНАЧЕНИЯ:**


- исключенные из Схемы места рекламных конструкций
- добавленные в Схему места рекламных конструкций
- существующие в Схеме места рекламных конструкций

**Масштаб 1:500**



**ФРАГМЕНТ КАРТЫ-СХЕМЫ  
размещения рекламной конструкции №06-90**

в территориальном округе Майская горка  
г.Архангельска  
пр. Московский, д.39 , корп.1 (поз.1)  
(пилларс 6,5 м. х 1,4 м.)

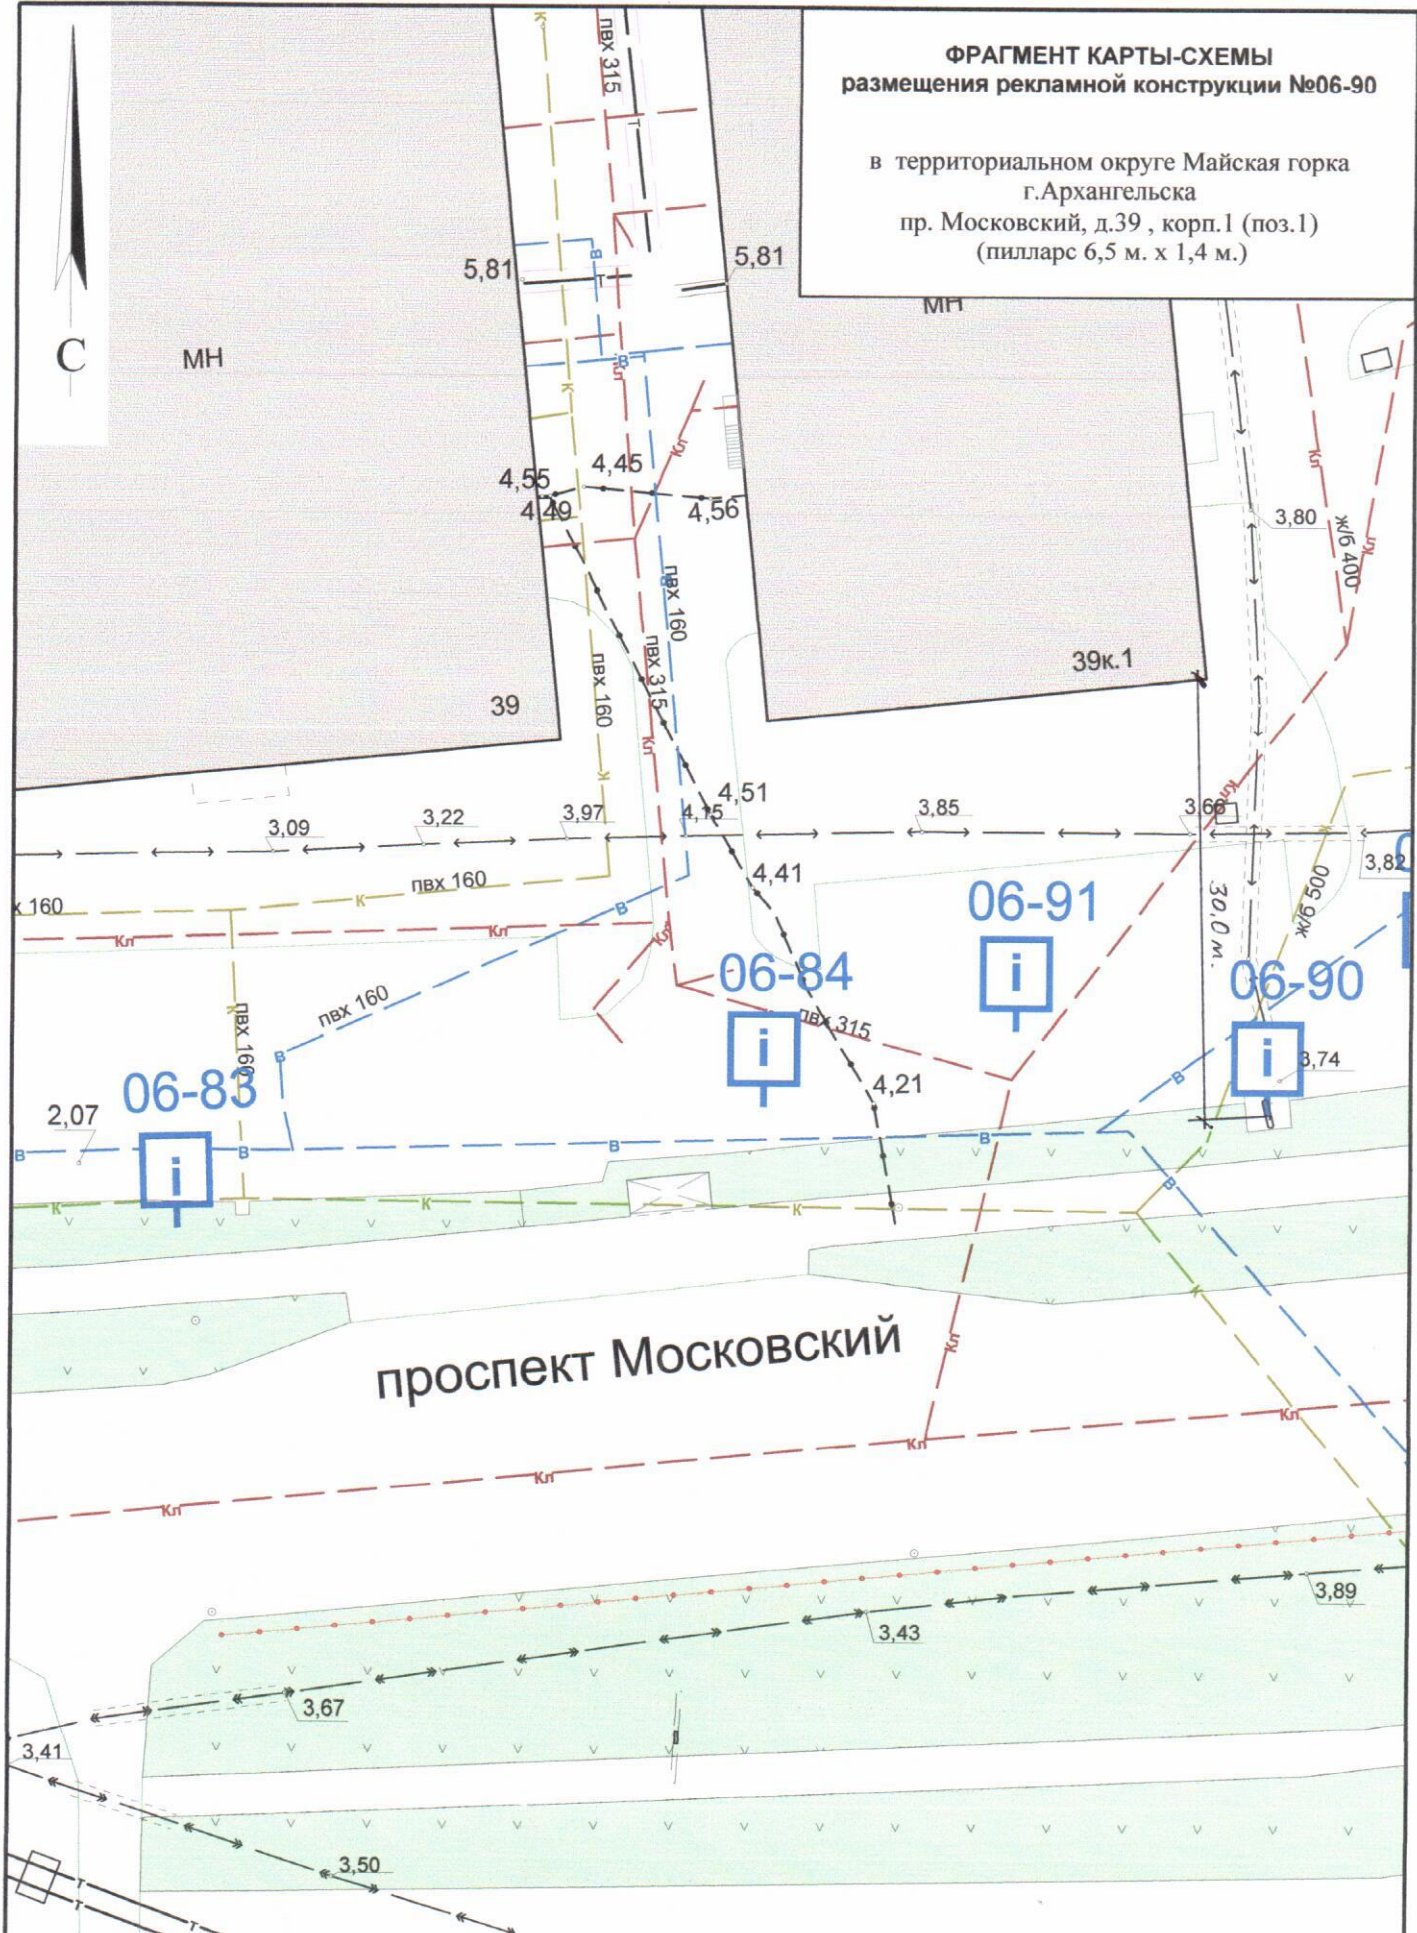

**СОГЛАСОВАНО:**

Заместитель министра - начальник управления  
архитектуры и градостроительства министерства  
строительства и архитектуры  
Архангельской области

С.Ю.Строганова

" 1 " февраля 2019 года

**УСЛОВНЫЕ ОБОЗНАЧЕНИЯ:**

- исключенные из Схемы места рекламных конструкций
- добавленные в Схему места рекламных конструкций
- существующие в Схеме места рекламных конструкций

**Масштаб 1:500**




**ФРАГМЕНТ КАРТЫ-СХЕМЫ  
размещения рекламной конструкции №06-91**

в территориальном округе Майская горка  
г.Архангельска  
пр. Московский, д.39 , корп.1 (поз.2)  
(пилларс 3,0 м. х 0,4 м.)

С

МН

МН

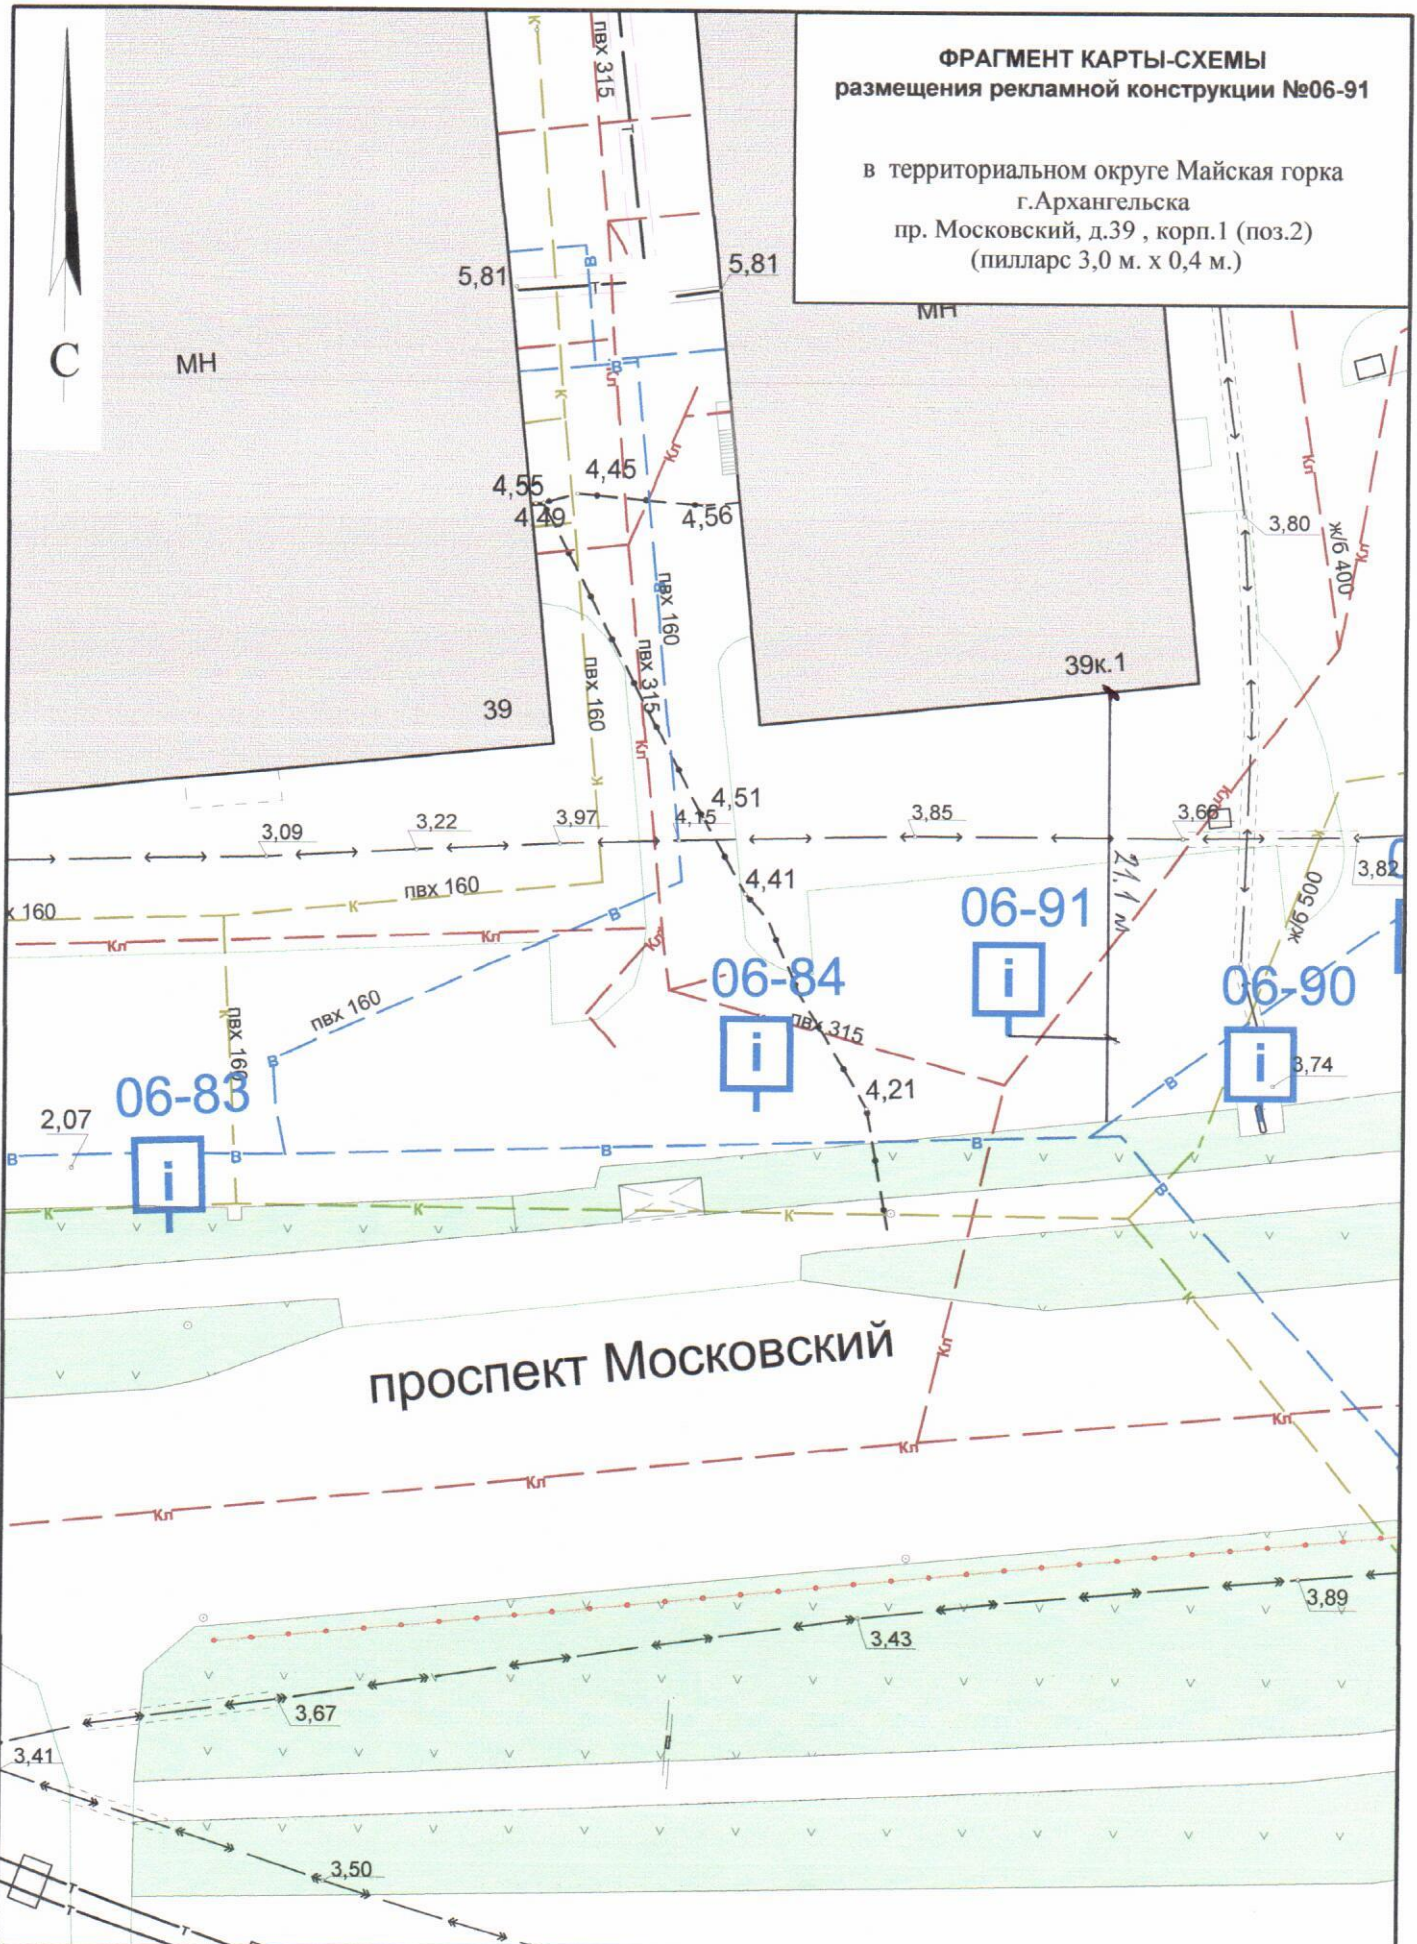

проспект Московский




**СОГЛАСОВАНО:**

Заместитель министра - начальник управления  
архитектуры и градостроительства министерства  
строительства и архитектуры  
Архангельской области

С.Ю.Строганова

" 1 " *сентября* 2019 года

**УСЛОВНЫЕ ОБОЗНАЧЕНИЯ:**


-  — исключенные из Схемы места рекламных конструкций
-  — добавленные в Схему места рекламных конструкций
-  — существующие в Схеме места рекламных конструкций

**Масштаб 1:500**



**ФРАГМЕНТ КАРТЫ-СХЕМЫ  
размещения рекламной конструкции №06-92**

в территориальном округе Майская горка  
г.Архангельска  
пр. Московский, д.39, корп.1 (поз. 3)  
(пилларс 2,766 м. х 1,338 м.)

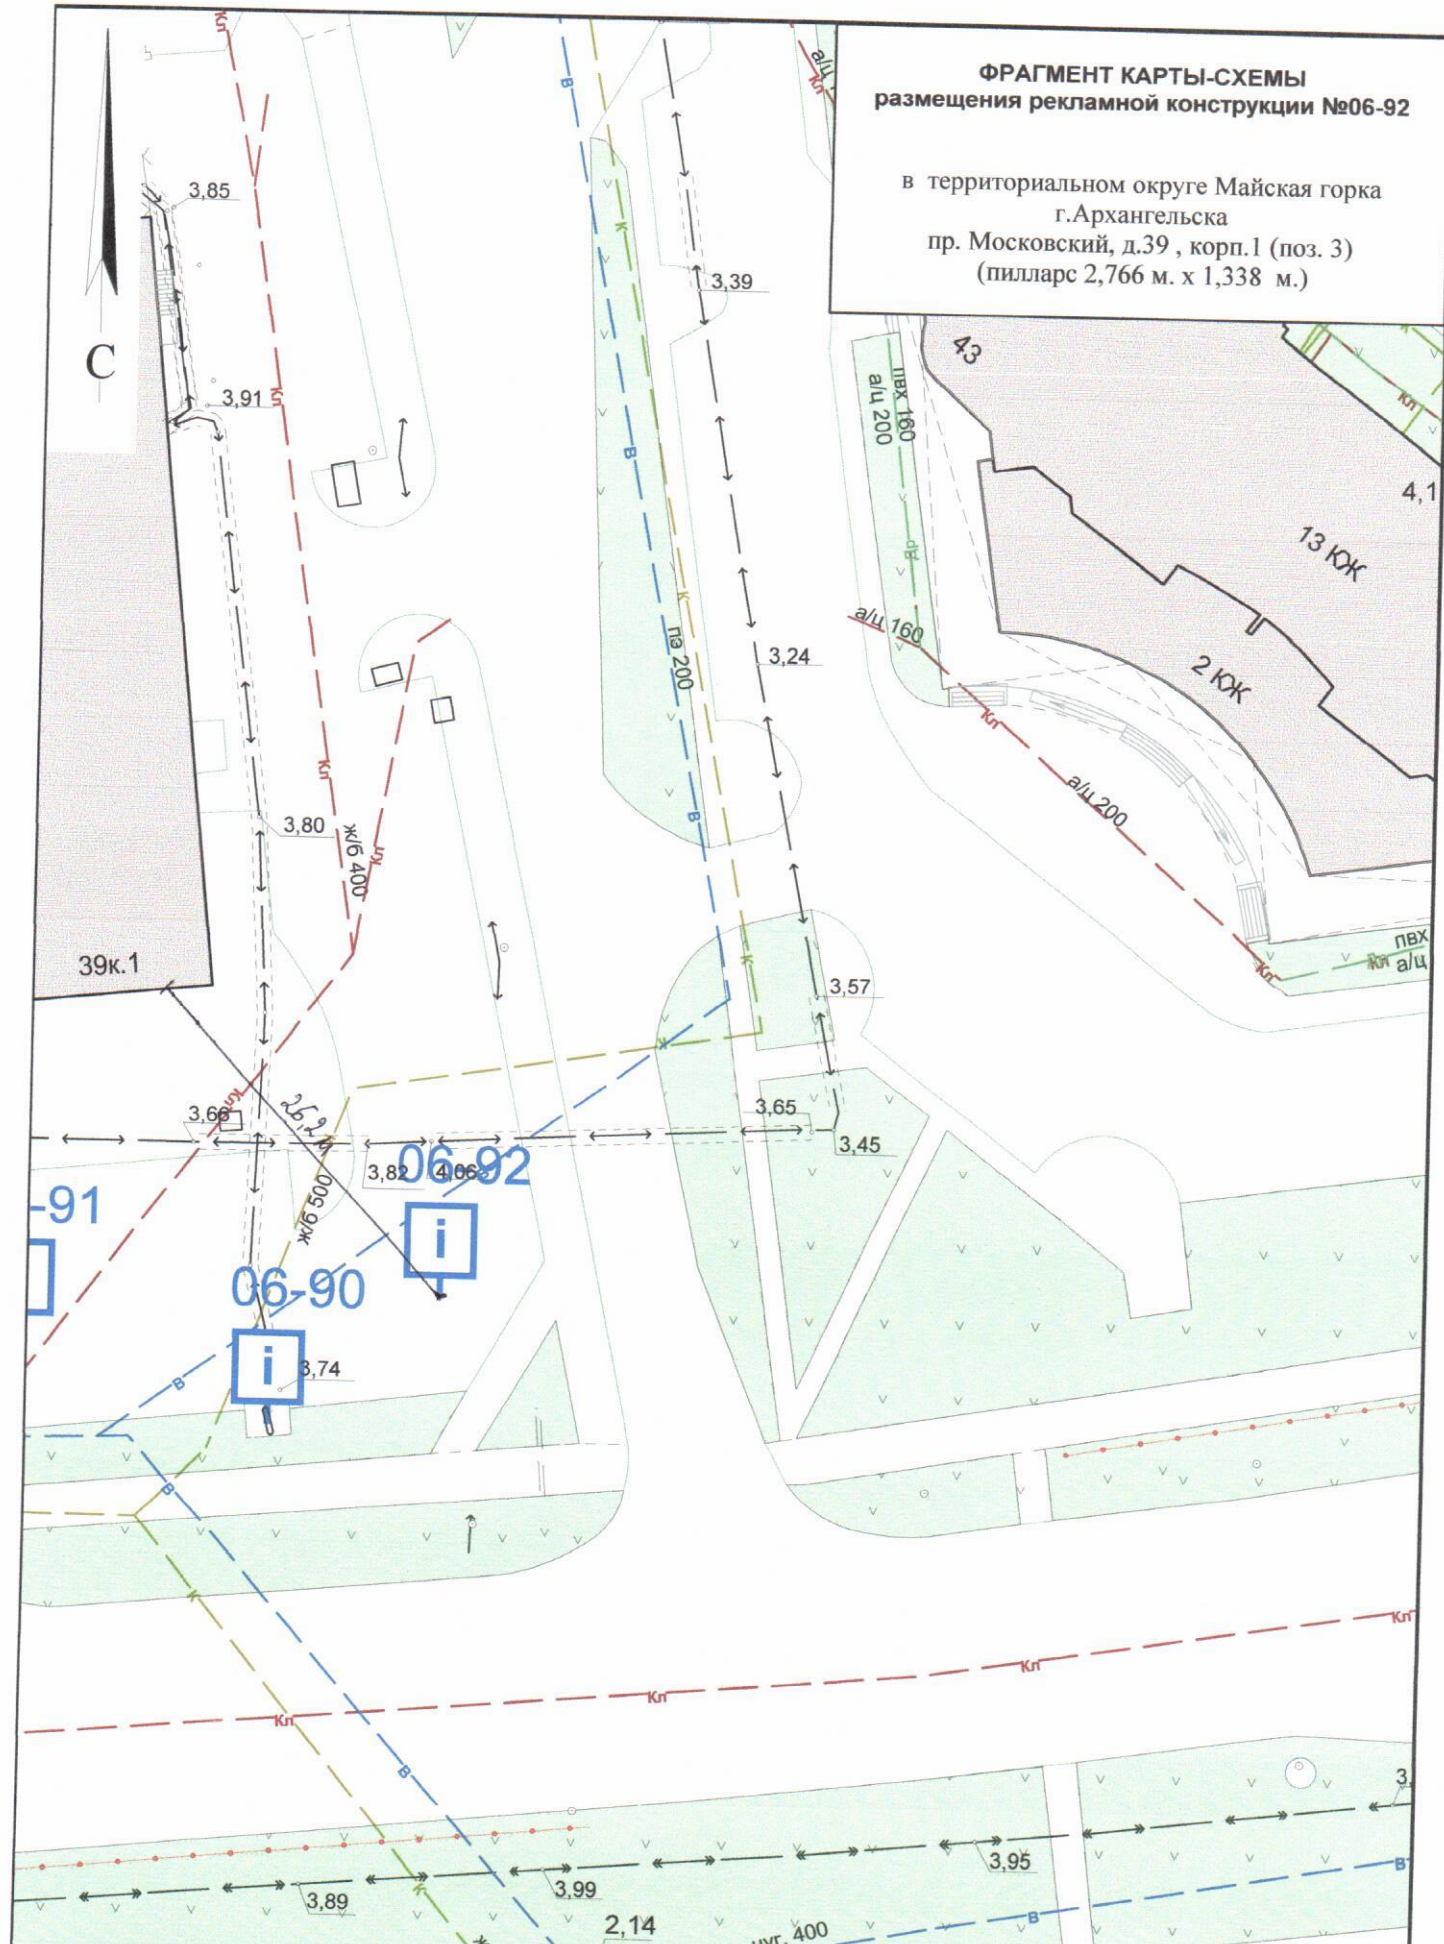

**СОГЛАСОВАНО:**  
 ✓ Заместитель министра - начальник управления архитектуры и градостроительства министерства Архангельской области  
 \_\_\_\_\_ С.Ю.Строганова  
 " 1 " *декабрь* 2019 года

**УСЛОВНЫЕ ОБОЗНАЧЕНИЯ:**


- исключенные из Схемы места рекламных конструкций
- добавленные в Схему места рекламных конструкций
- существующие в Схеме места рекламных конструкций

**Масштаб 1:500**



**ФРАГМЕНТ КАРТЫ-СХЕМЫ**  
**размещения рекламной конструкции №06-93**

в территориальном округе Майская горка  
г.Архангельска  
ул. Папанина - Окружное шоссе  
(щитовая установка сверхбольшого формата)

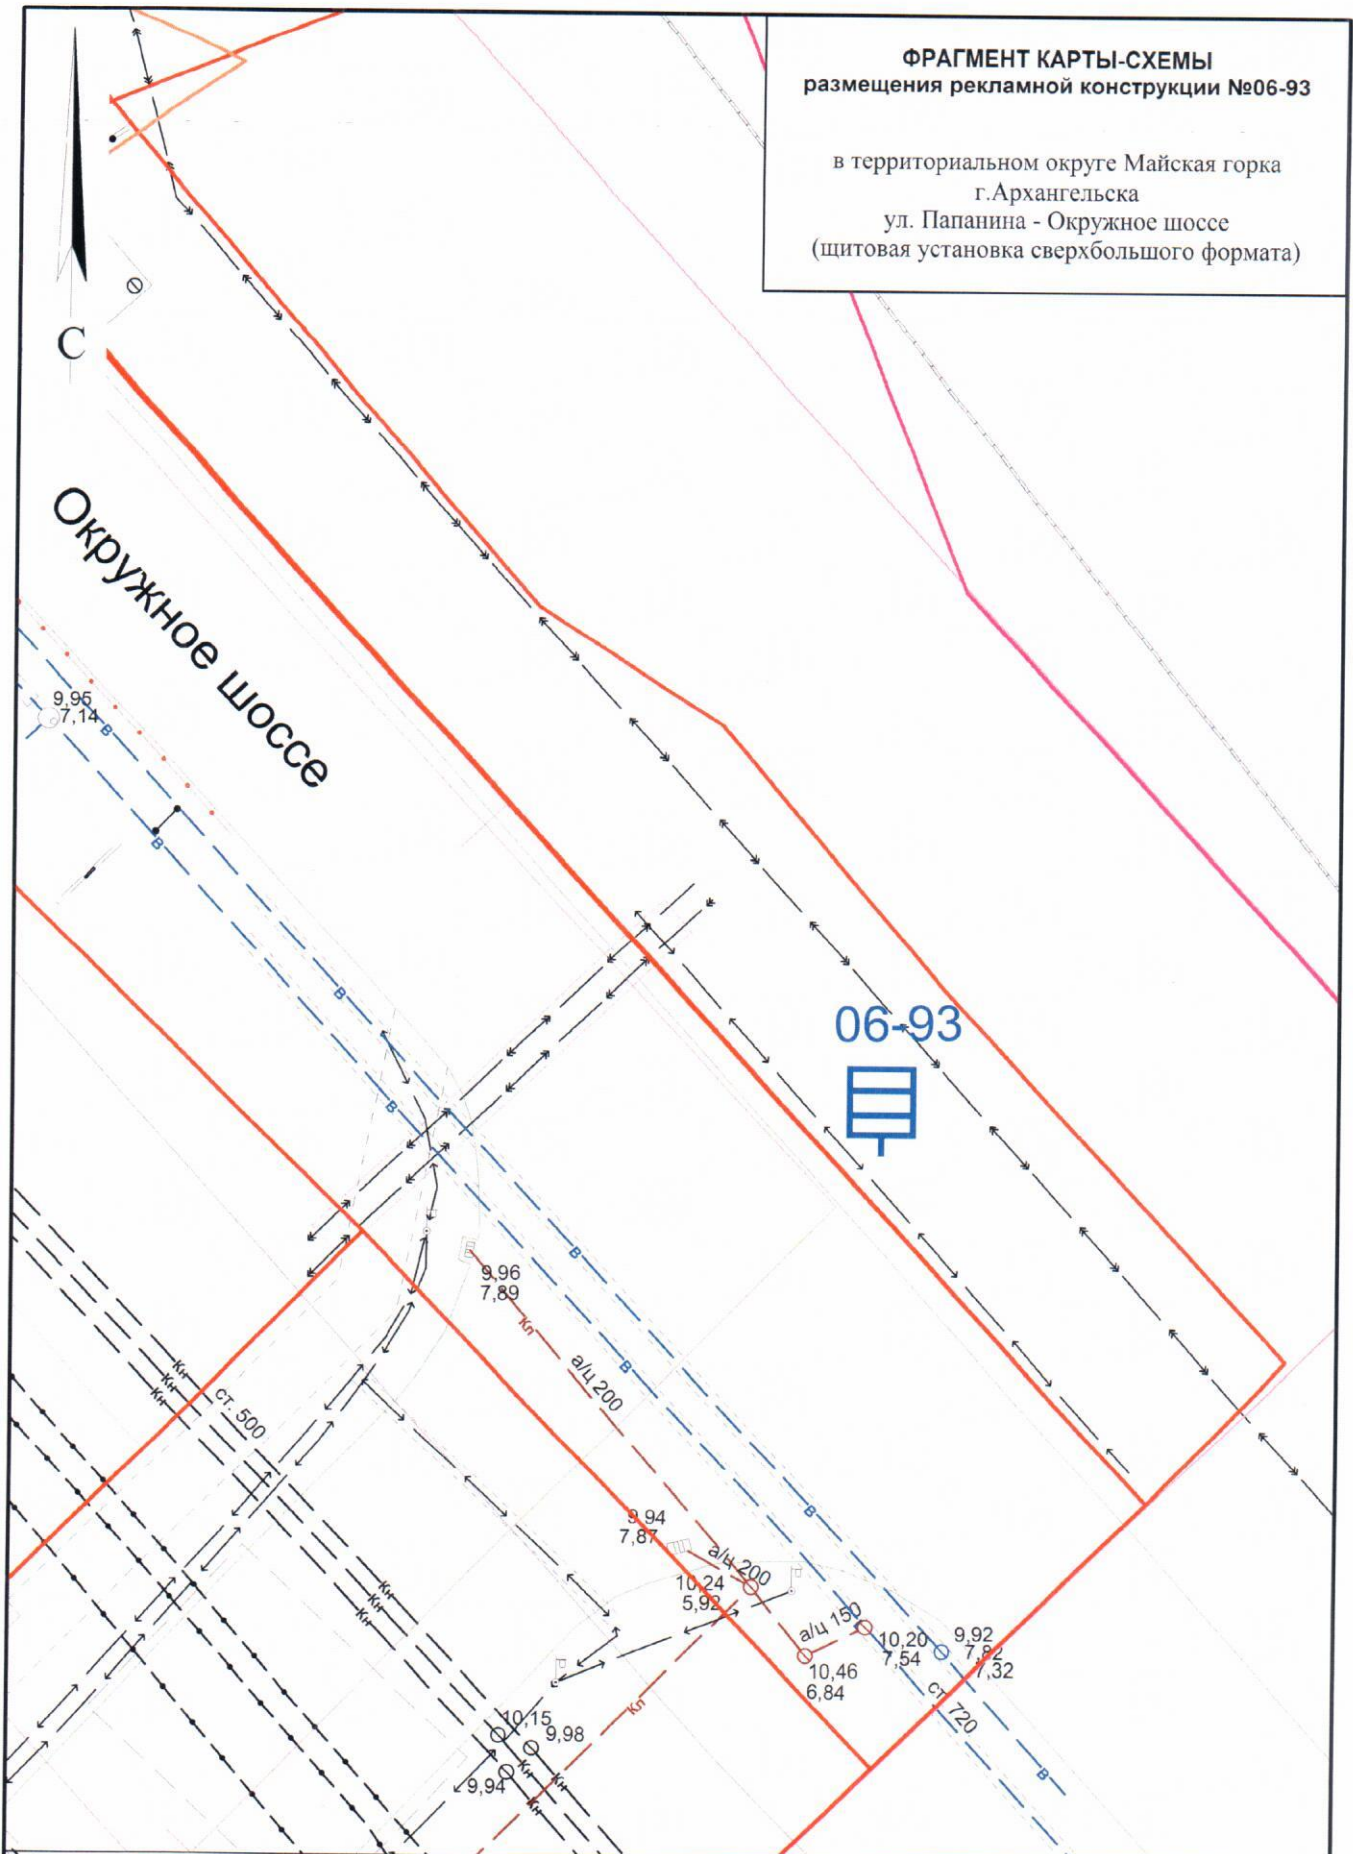

**СОГЛАСОВАНО:**

Заместитель министра - начальник управления  
архитектуры и градостроительства министерства  
строительства и архитектуры  
Архангельской области

С.Ю.Строганова

"1" *февраль* 2019 года

**УСЛОВНЫЕ ОБОЗНАЧЕНИЯ:**


- исключенные из Схемы места рекламных конструкций
- добавленные в Схему места рекламных конструкций
- существующие в Схеме места рекламных конструкций

**Масштаб 1:500**



**ФРАГМЕНТ КАРТЫ-СХЕМЫ  
размещения рекламной конструкции №08-5**

в Исакогорском территориальном округе  
г.Архангельска  
ул. Дежневцев, д.11, корп.2  
(пиларс - указатель 2,0 м. х 1,65 м.)

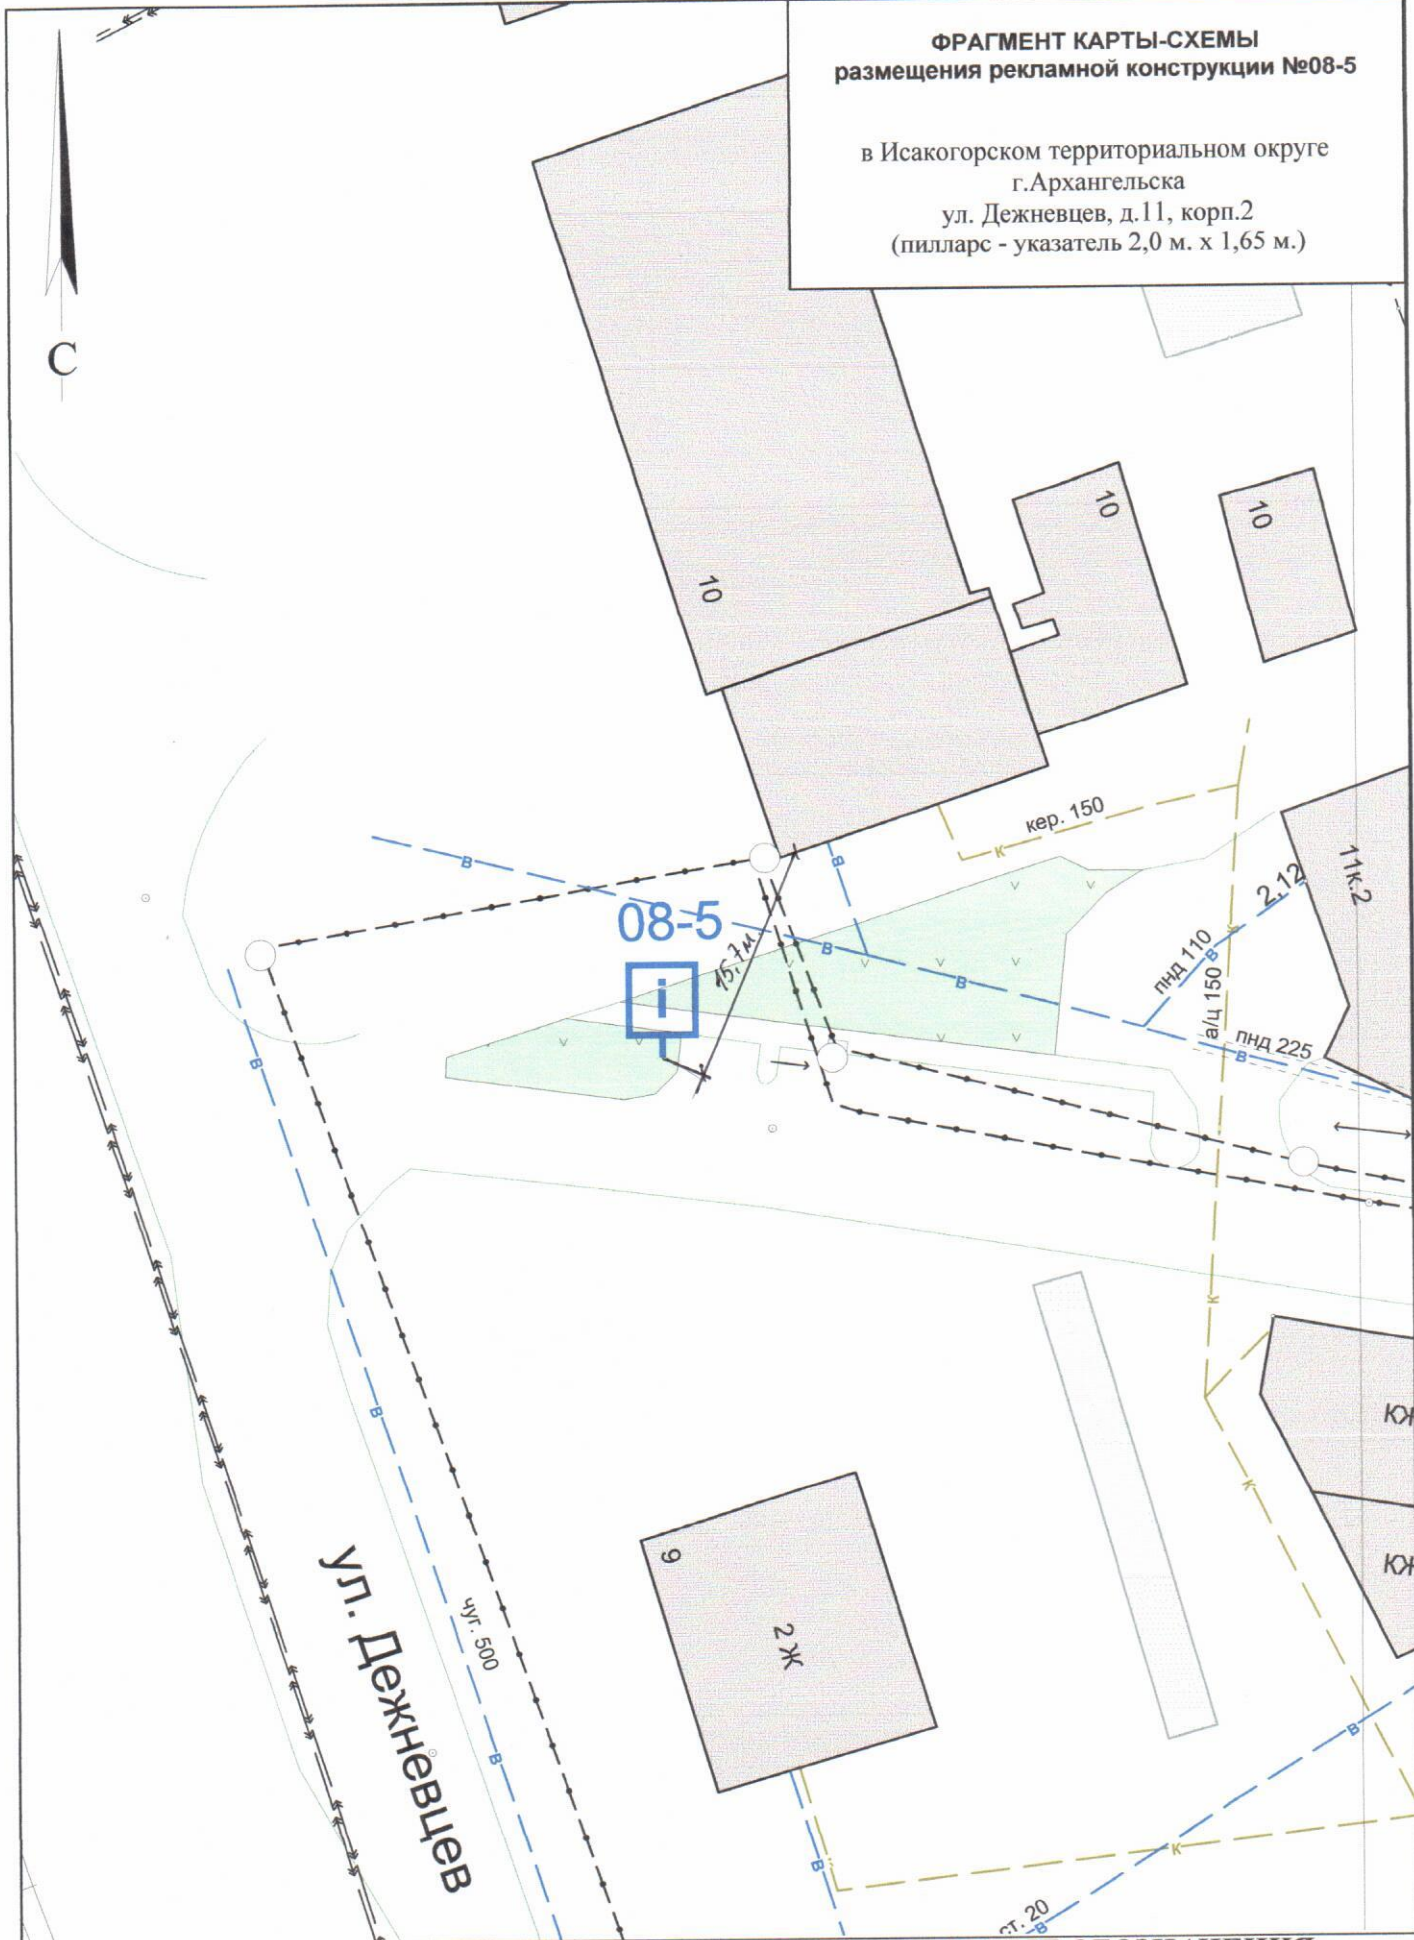

СОГЛАСОВАНО:  
Заместитель министра - начальник управления  
архитектуры и градостроительства министерства  
строительства и архитектуры  
Архангельской области

С.Ю.Строганова

"1" сентября 2019 года

**УСЛОВНЫЕ ОБОЗНАЧЕНИЯ:**

- исключенные из Схемы места рекламных конструкций
- добавленные в Схему места рекламных конструкций
- существующие в Схеме места рекламных конструкций

Масштаб 1:500