


# КАРТА-СХЕМА ГРАНИЦ ПРИЛЕГАЮЩИХ ТЕРРИТОРИЙ

нежилого здания расположенного по адресу:  
Российская Федерация, Архангельская область,  
муниципальное образование "Город Архангельск",  
город Архангельск, улица Партизанская, дом 45  
(кадастровый номер объекта капитального строительства  
29:22:031009:14)

**УТВЕРЖДЕНА**

Постановлением Администрации  
муниципального образования "Город Архангельск"

от "03" 07 2019 г. № 898

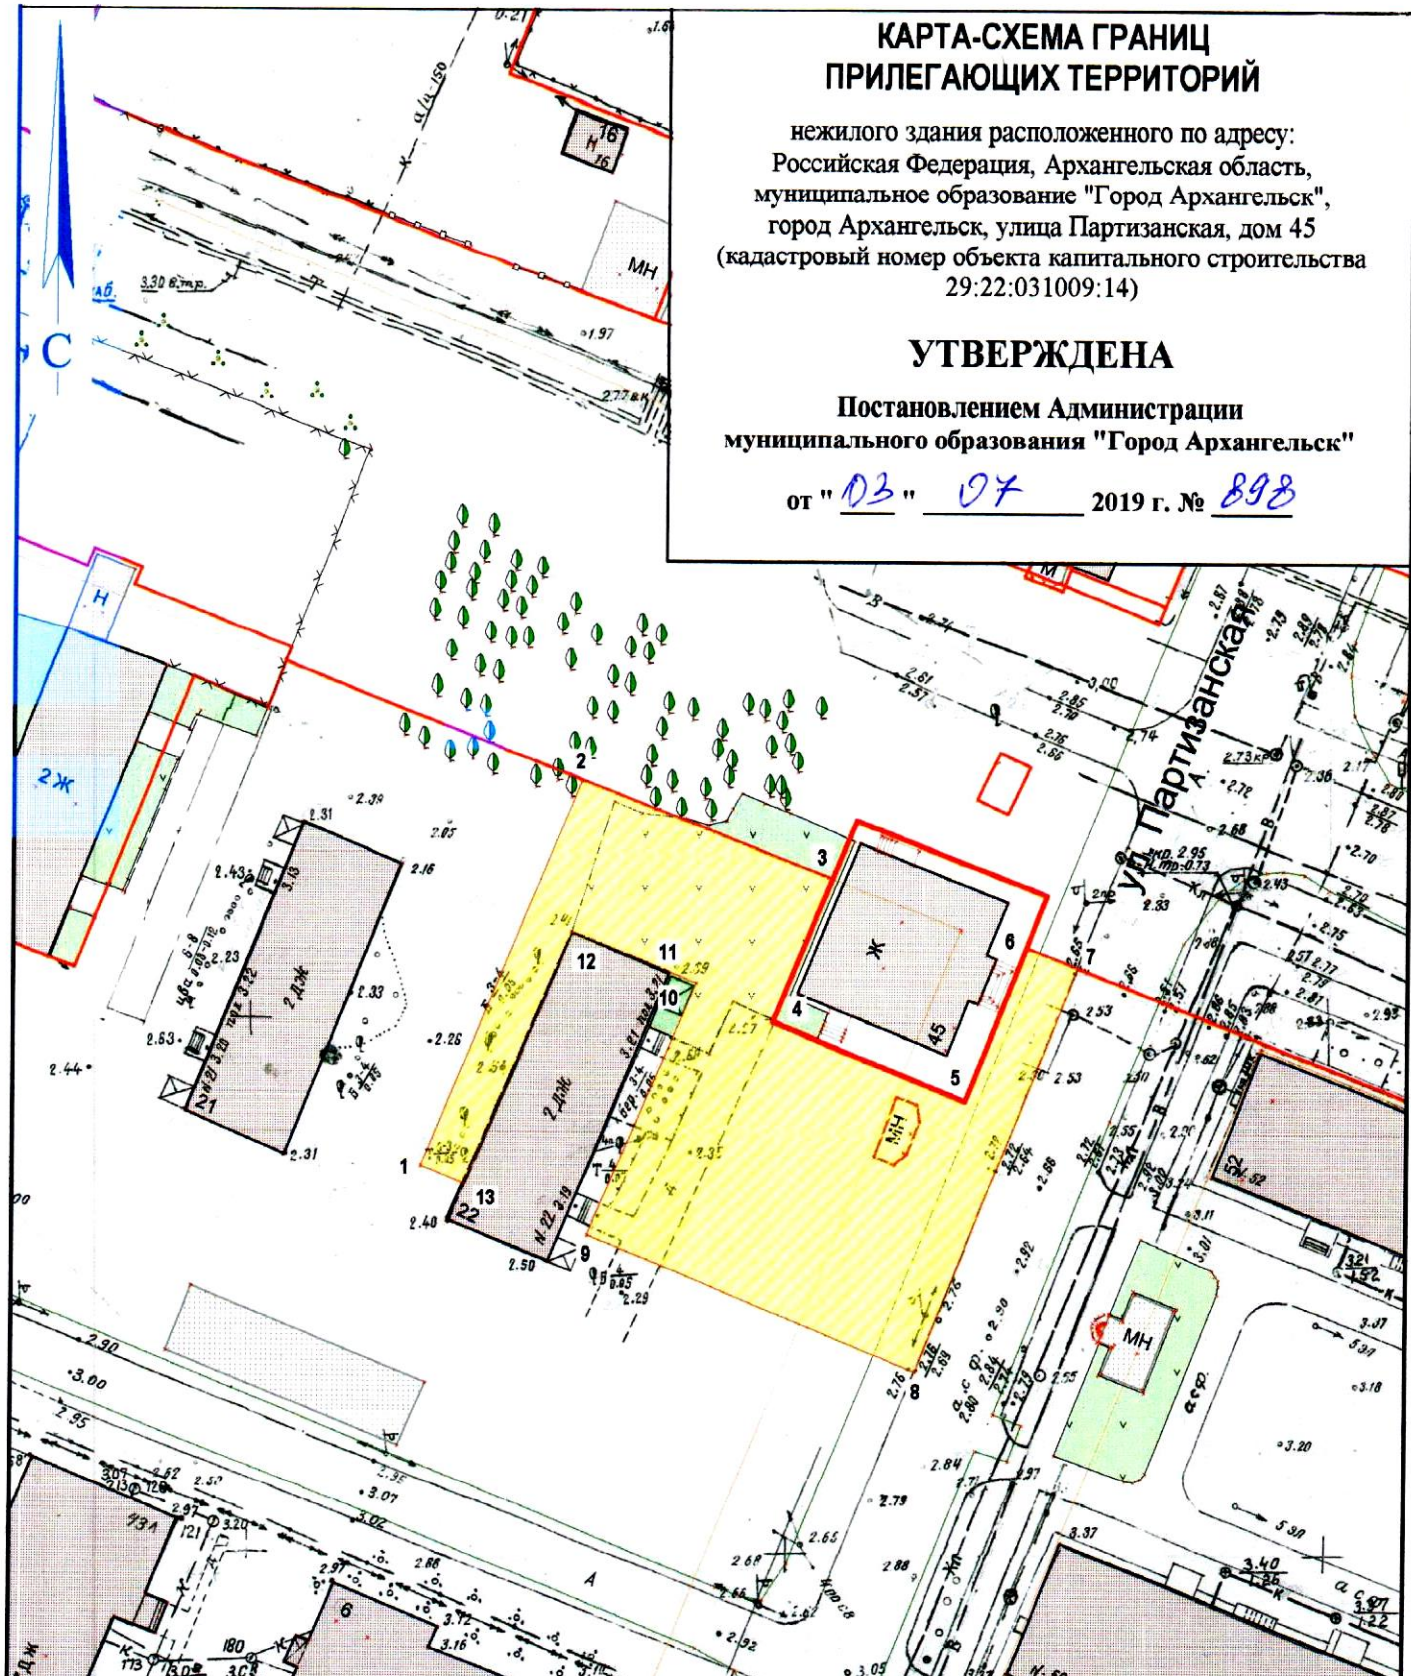

### Система координат МСК-29

Обозначение характерных точек границ	координаты, м	
	X	Y
1	658177.97	2522414.08
2	658214.51	2522427.51
3	658206.26	2522451.12
4	658192.78	2522446.17
5	658186.09	2522464.32
6	658200.64	2522469.42
7	658198.93	2522474.26
8	658160.73	2522460.81
9	658172.16	2522429.83
10	658196.05	2522438.90
11	658196.98	2522436.37
12	658200.31	2522427.21
13	658176.48	2522418.11

### УСЛОВНЫЕ ОБОЗНАЧЕНИЯ:

- изображение границ земельного участка по ул. Партизанской, дом 45
- изображение границ прилегающих территорий

Масштаб 1 : 700