


ПРИЛОЖЕНИЕ
к проекту планировки муниципального образования "Город Архангельск" в границах улицы Маймаксанской, улицы Гренландской и ул. Александра Петрова, площадью 32,4302 Га.

СХЕМА КРАСНЫХ ЛИНИЙ

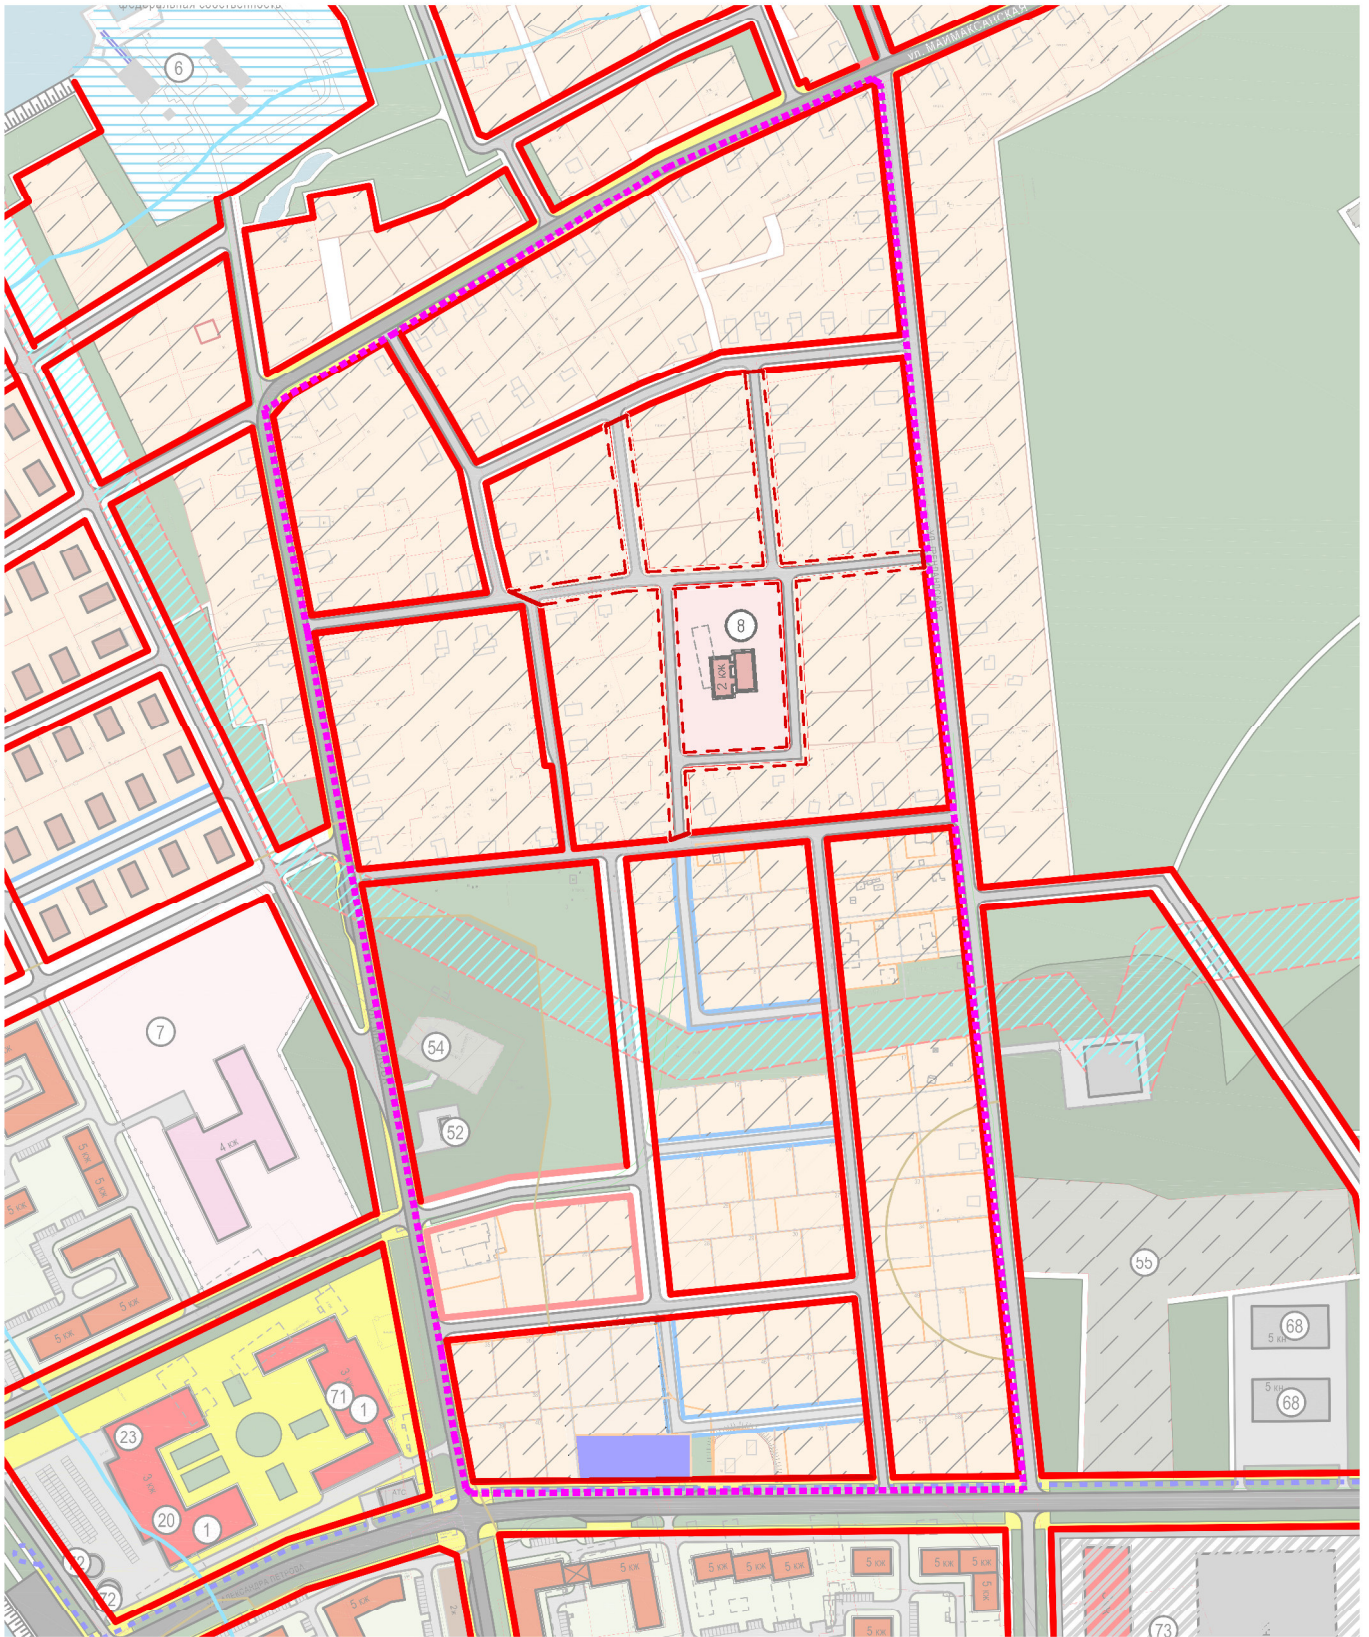

УСЛОВНЫЕ ОБОЗНАЧЕНИЯ

СУЩЕСТВУЮЩЕЕ	ПРОЕКТНОЕ

ГРАНИЦА РАЗРАБОТКИ ПРОЕКТА ПЛАНИРОВКИ

КРАСНЫЕ ЛИНИИ

КРАСНЫЕ ЛИНИИ ЛИКВИДИРУЕМЫЕ

Проект планировки муниципального образования "Город Архангельск" в границах улицы Маймаксанской, улицы Гренландской и ул. Александра Петрова, площадью 32,4302 Га

Схема красных линий

М 1:5000