


**Схема планировочной организации земельного участка
с кадастровым номером 29:22:050406:598**

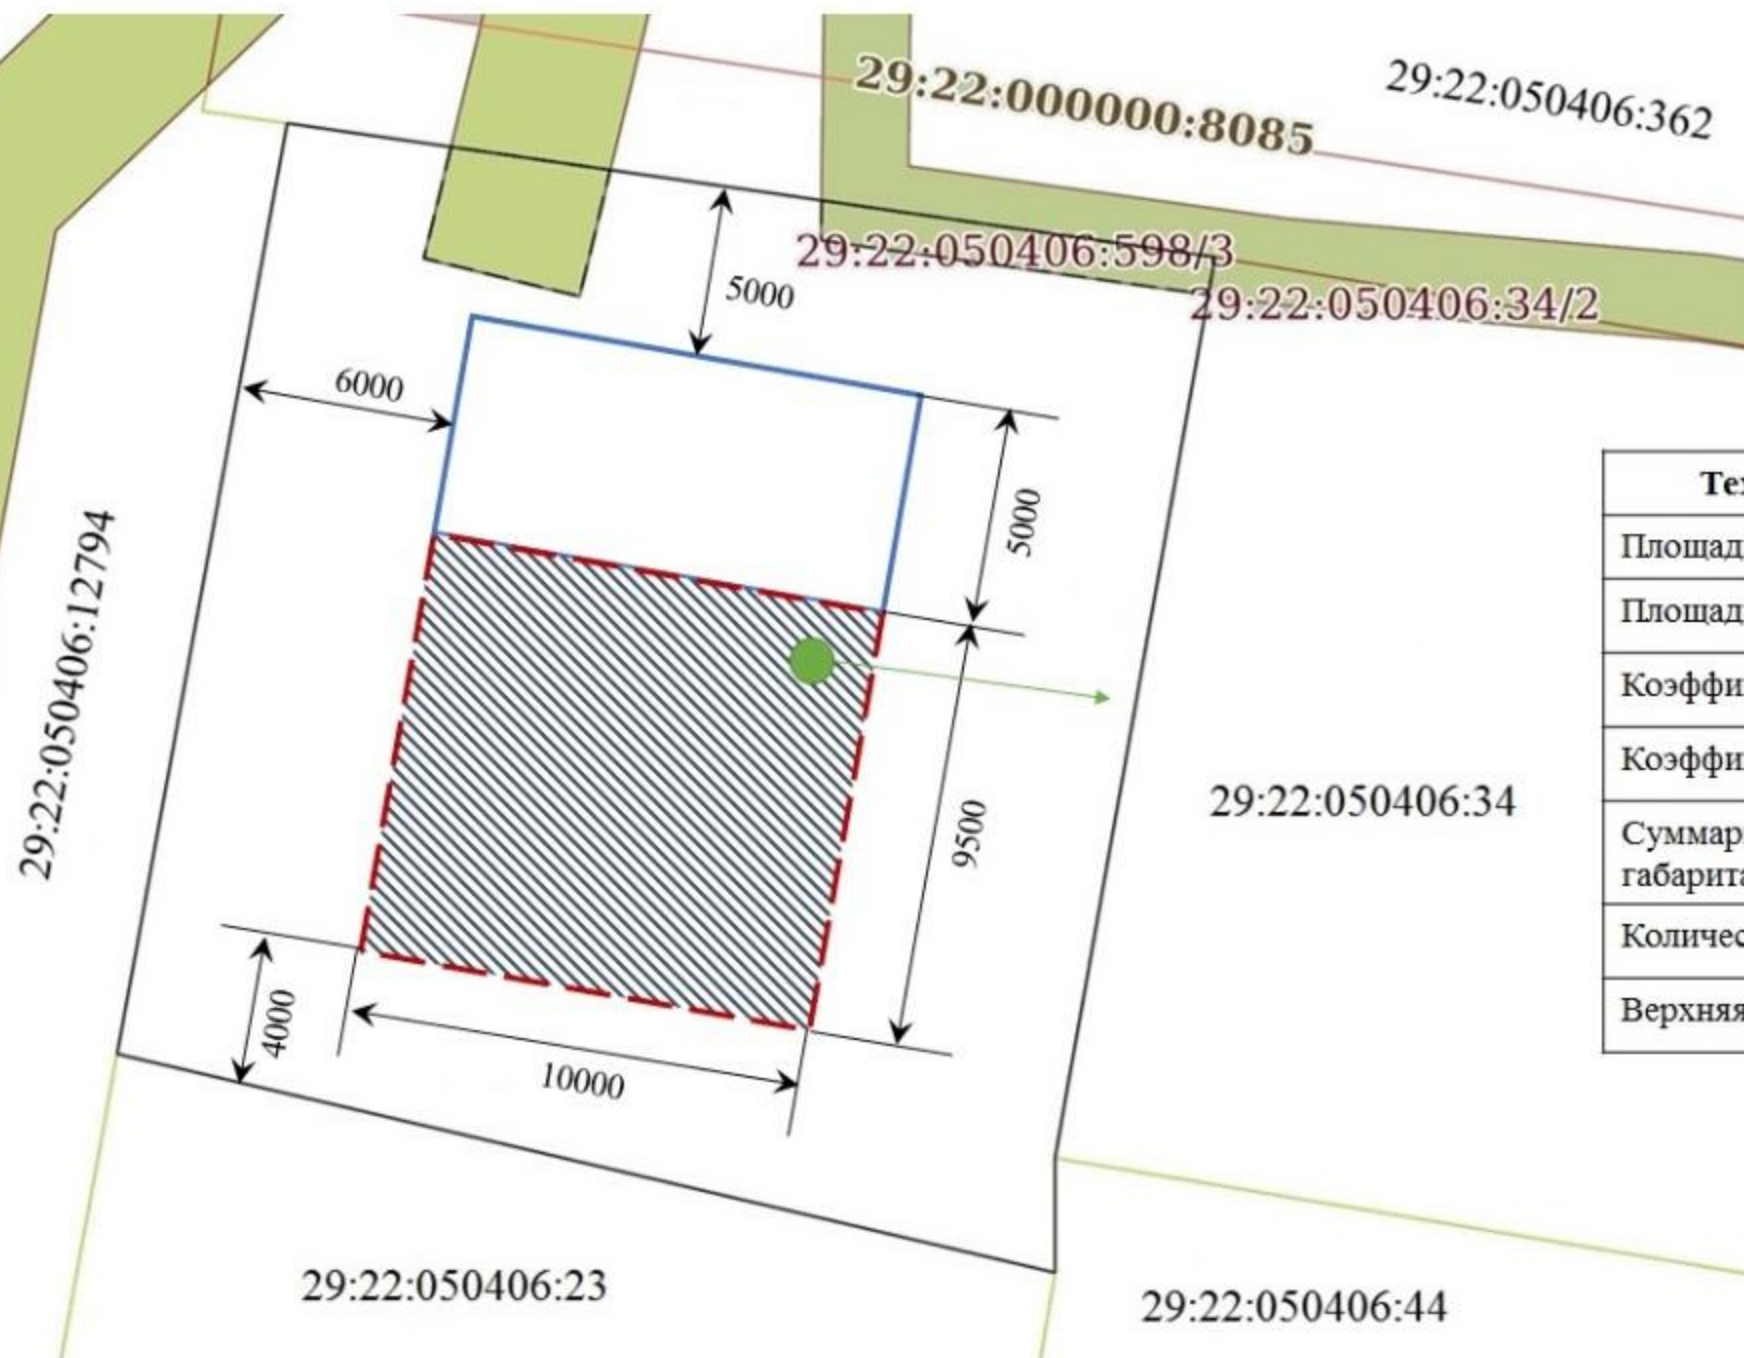

Технико-экономические показатели	
Площадь участка	580 м ²
Площадь застройки	145 м ²
Коэффициент застройки	0,25
Коэффициент плотности застройки	0,5
Суммарная поэтажная площадь в габаритах наружных стен	290 м ²
Количество этажей	2
Верхняя отметка	9 м

Условные обозначения

- | | | | |
|--|---|--|---|
| | Граница земельного участка | | Построенный жилой дом
(кадастровый номер 29:22:050406:638) |
| | Проектируемая реконструкция индивидуального жилого дома | | |
| | Опора связи ПАО «Ростелеком» (планируется перенос) | | |