


Схема планировочной организации земельного участка (М1:500)

по адресу: г.Архангельск, ул. Суханова, д.13

Кадастровый номер земельного участка 29:22:022837:125

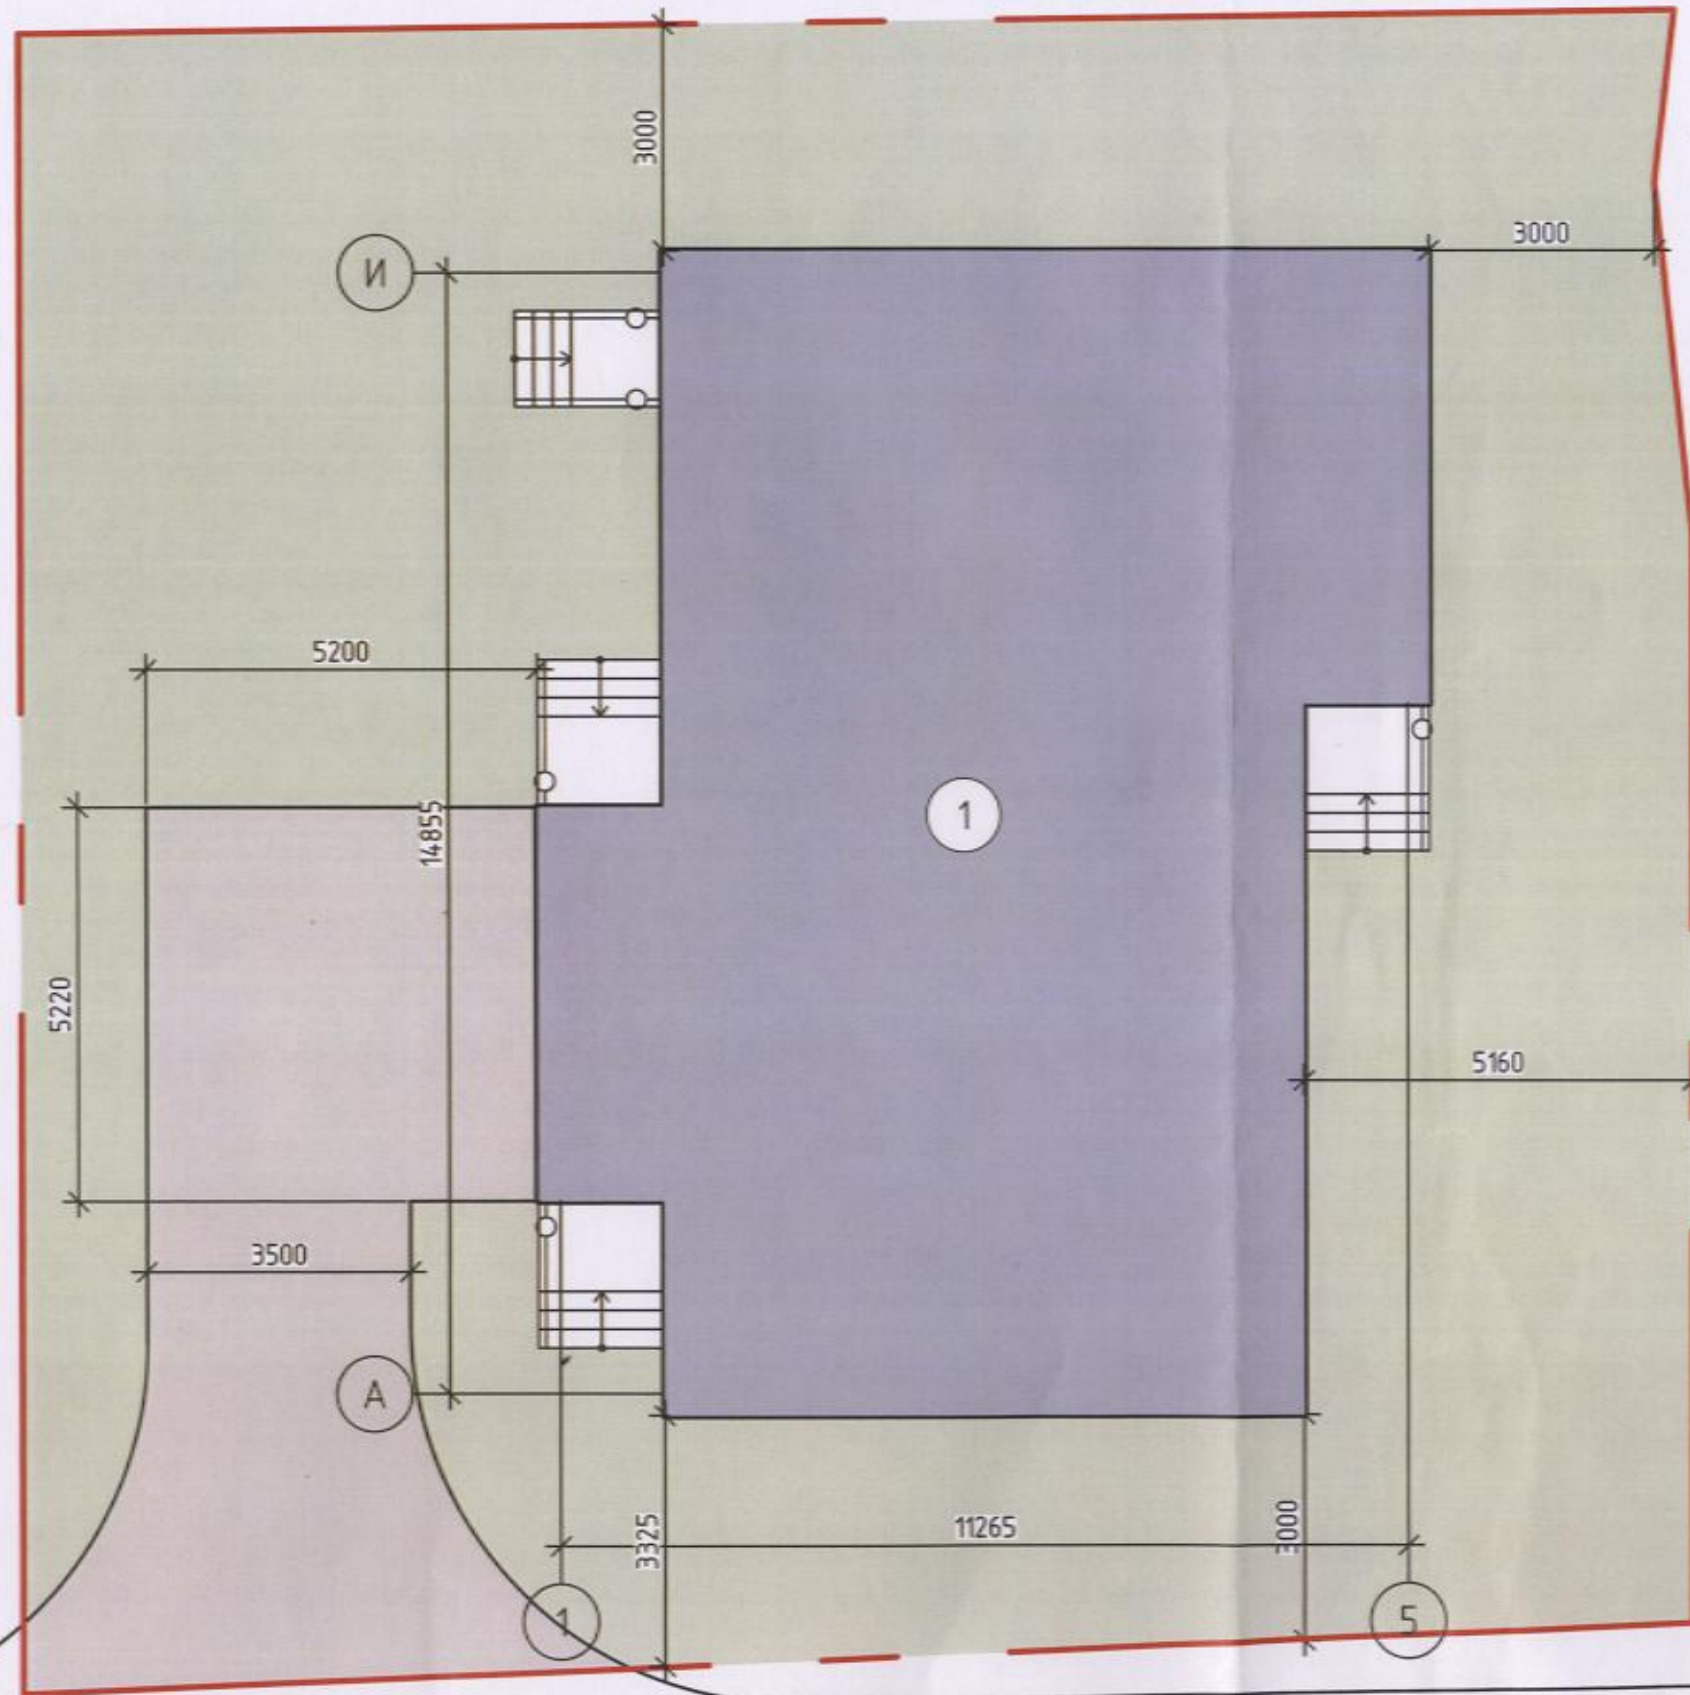

ул. Суханова

Ситуационный план



УСЛОВНЫЕ ОБОЗНАЧЕНИЯ

- границы участка
- вновь возводимое здание
- бетонное покрытие
- озеленение

ТЕХНИКО-ЭКОНОМИЧЕСКИЕ ПОКАЗАТЕЛИ

Поз.	Наименование	Кол-во	Ед.изм.
1	Площадь земельного участка	500	м ²
2	Площадь застройки	162,20	м ²
3	Площадь озеленения	280,92	м ²
4	Площадь покрытий	56,88	м ²
5	Общая площадь дома	213,47	м ²
6	Этажность	2	-
7	Материал стен	дерево	-