

4. СИТУАЦИОННЫЙ ПЛАН


(сущность в геоцентри)



Схема планировочной организации земельного участка
по адресу улица Валявкина дом 31, кадастровый номер

29:22:023003:6

(планировочный)

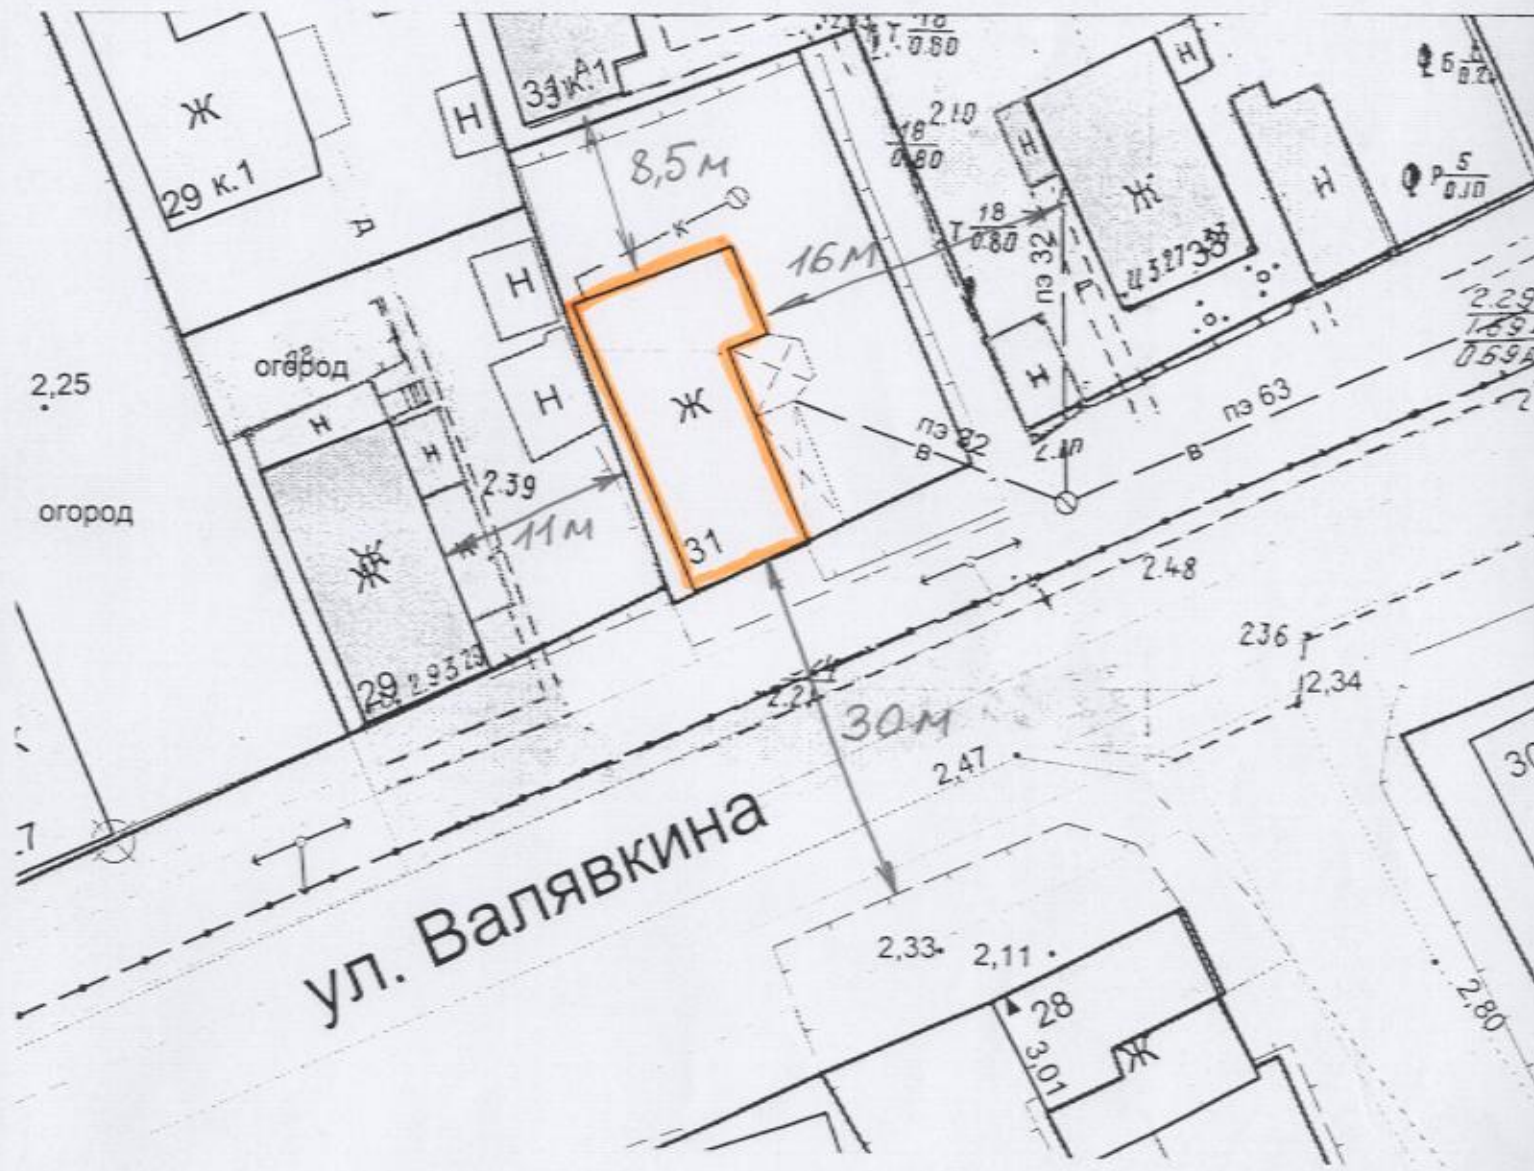

Архангельский филиал ФГУП "Ростехинвентаризация"					
Ситуационный план объекта индивидуального жилищного строительства					
И.о. нач. отделения	Ушакова Е.В.	[Signature]	Адрес объекта обл. Архангельская, МО "Город Архангельск" г. Архангельск, окр. Соломбальской, ул. Валявкина, д. 31	Лист	1
Чертил	Катаев М.В.			Листов	1
Проверил	Кузнецова Н.В.			Масштаб	1:500