


Местоположение земельного участка: Архангельская обл., г. Архангельск,
Соломбальский территориальный округ, по улице Малой
Категория земель: Земли населённых пунктов
Разрешенное использование: ведение огородничества
Общая площадь (кв.м.): 400
Номер кадастрового квартала: 29:22:020430
Территориальная зона: Ж1

УТВЕРЖДЕНА:
Распоряжением Главы
городского округа "Город Архангельск"

OT

No

29:22:020430

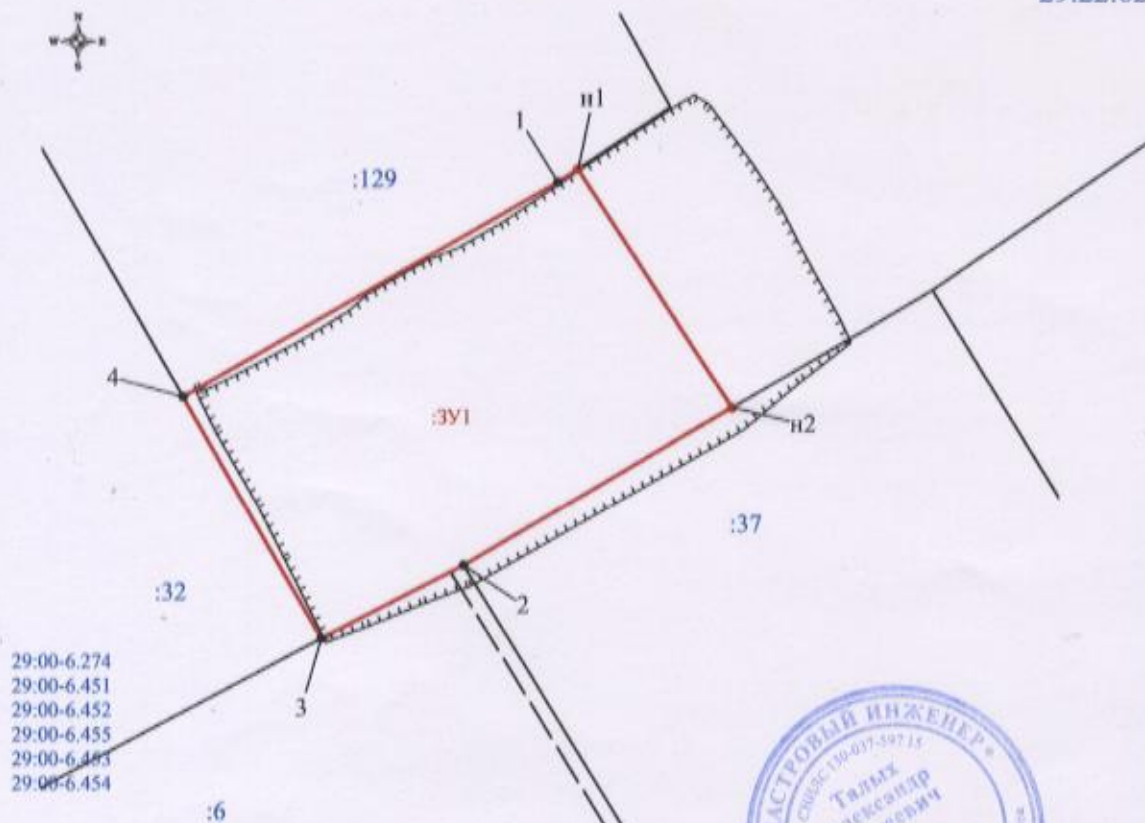

29:00-6,274
29:00-6,451
29:00-6,452
29:00-6,455
29:00-6,453
~~29:00-6,454~~

1. Площадь образуемого земельного участка является проектной
2. Указанное значение площади может быть изменено при проведении кадастровых работ не более, чем на десять процентов



- граница соседнего участка;
- существующая граница, являющаяся в Едином государственном реестре недвижимости для определения ее местоположения;
- линия обрамления части границы, сведения о которой отсутствуют для определения ее местоположения;
- существующая граница, являющаяся в Едином государственном реестре недвижимости для определения ее местоположения;
- линия обрамления части границы, сведений о которой отсутствуют для определения ее местоположения;
- заданная точка границы земельного участка, сведения Единого государственного реестра недвижимости о которой не соответствуют требованиям, установленным в соответствии с федеральными законами N 118-ФЗ от 13 июля 2015 г.;
- заданная точка границы земельного участка, сведения Единого государственного реестра недвижимости о которой соответствуют требованиям, установленным в соответствии с федеральными законами N 118-ФЗ от 13 июля 2015 г.;
- заданная точка границы земельного участка, сведения о которой присутствуют в Едином государственном реестре недвижимости по результатам работ (далее заданная точка);
- линия раздела точки границы, сведения о которой на земельном участке отсутствуют вследствие их нахождения на смежном земельном участке; граница, сведения о которой являются объектом кадастрового учета;
- обозначение образуемого земельного участка;
- обозначение кадастрового номера земельного участка;
- обозначение кадастрового номера образуемого земельного участка;
- обозначение кадастрового номера земельного участка;
- обозначение кадастрового номера;
- граница спорной точки для ЕДН, расположенная на территории соседствующего участка;
- граница спорной точки для единой линии, расположенная на территории образуемого земельного участка.

Обозначение характерных точек сравну	Координаты		Длина сторон
	X	Y	
Площадь земельного участка 400 кв.м			
1	660693,43	2518049,31	1,34 15,67 17,21 8,82 15,36 23,82
n1	660694,17	2518050,43	
n2	660681,03	2518055,96	
2	660672,34	2518044,10	
3	660668,30	2518036,26	
4	660681,62	2518028,62	
1	660693,43	2518049,31	

Номер регистрации			Масштаб 1:400
Кадастровый инженер	Подпись	Дата	Лист 1
Талых А.С.		08.10.2025	Листов 1