


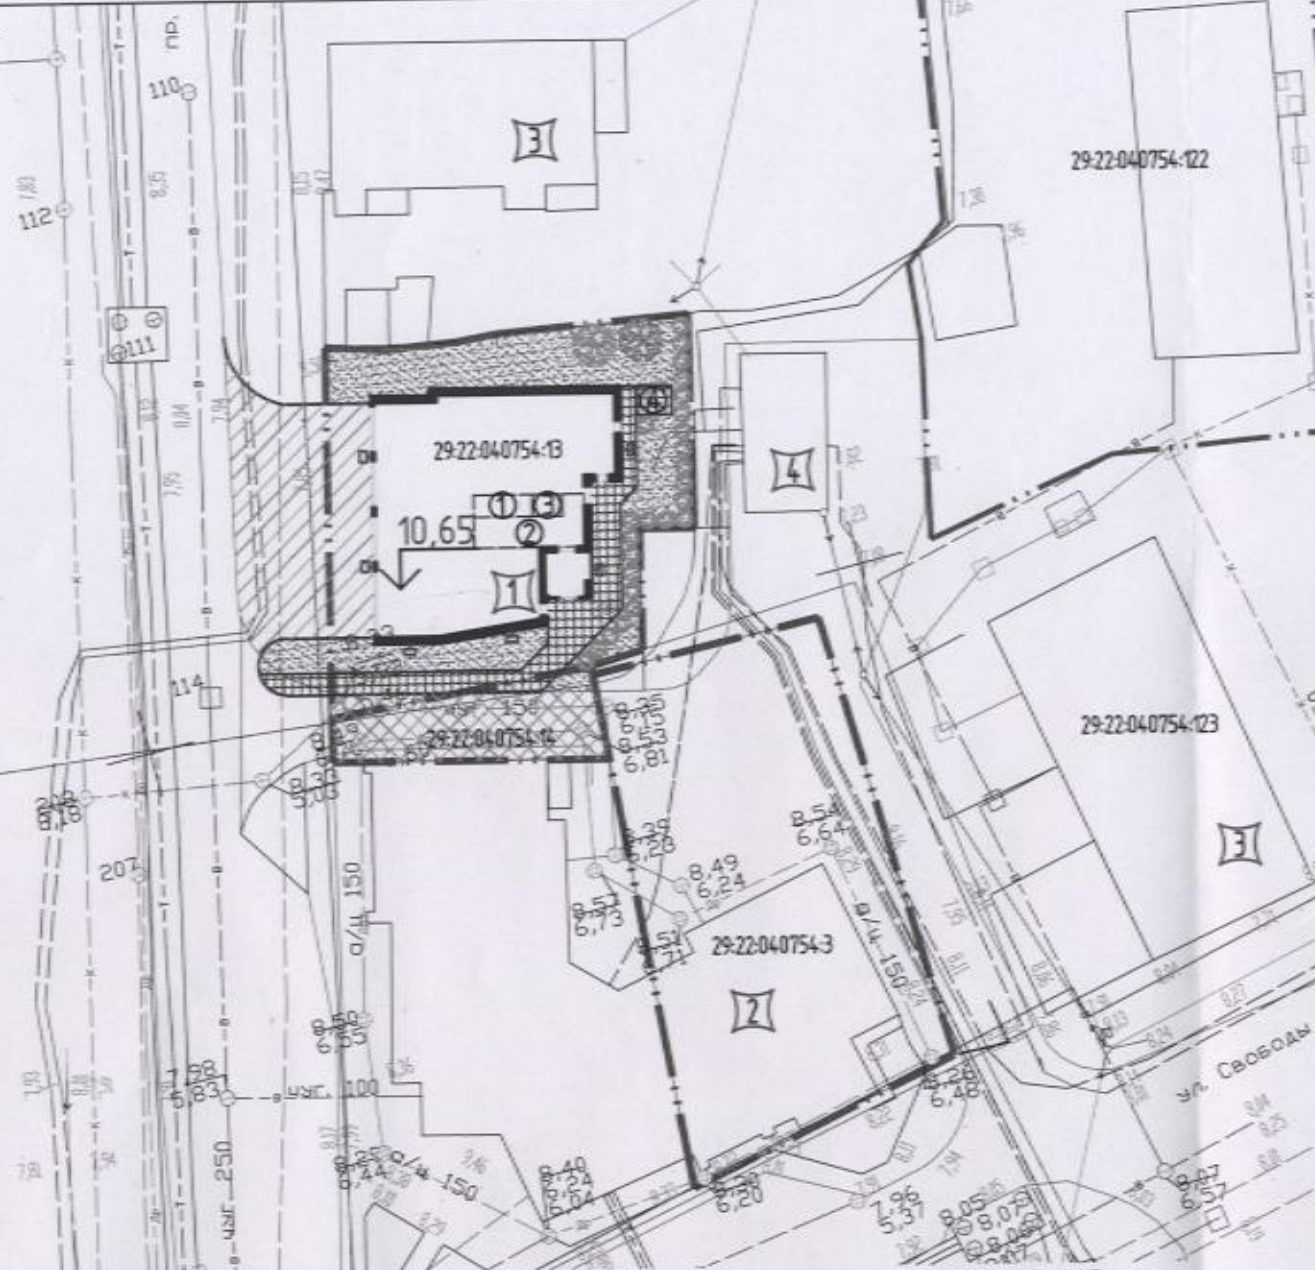

ВЕДОМОСТЬ ЖИЛЫХ И ОБЩЕСТВЕННЫХ ЗДАНИЙ И СООРУЖЕНИЙ

13

НОМЕР НА ПЛАНЕ	НАИМЕНОВАНИЕ И ОБОЗНАЧЕНИЕ	ЭТАЖНОСТЬ	КОЛИЧЕСТВО		ПЛОЩАДЬ, М2				СТРОИТЕЛЬНЫЙ ОБЪЕМ, М3	
			ЗДАНИЙ	КВАРТИР ВСЕГО	ЗАСТРОЙКИ		ОБЩАЯ-ПРИВЕДЕННАЯ ИЛИ РАБОЧАЯ		ЗДАНИЕ	ВСЕГО
					ЗДАНИЯ	ВСЕГО	ЗДАНИЯ	ВСЕГО		
1	ЖИЛОЙ ДОМ (ПРОЕКТИР.)	3	1		259.0	259.0				
2	ЖИЛОЙ ДОМ (СУЩЕСТВ.)	5	1							
3	ЖИЛОЙ ДОМ (СУЩЕСТВ.)	1	2							
4	ТРАНСФОРМАТОРНАЯ ПОДСТАНЦИЯ (СУЩЕСТВ.)	1	1							

ВЕДОМОСТЬ ТРОТУАРОВ, ДОРОЖЕК И ПЛОЩАДОК

ПОЗ.	НАИМЕНОВАНИЕ	ТИП	ПЛОЩАДЬ ПОКРЫТИЯ, М2	ПРИМЕЧАНИЕ
1	ДЕТСКАЯ ПЛОЩАДКА (ПРОЕКТИР.)	-	6.0	НА КРОВЛЕ ЗДАНИЯ
2	СПОРТИВНАЯ ПЛОЩАДКА (ПРОЕКТИР.)	-	18.0	НА КРОВЛЕ ЗДАНИЯ
3	ПЛОЩАДКА ДЛЯ ОТДЫХА (ПРОЕКТИР.)	-	3.0	НА КРОВЛЕ ЗДАНИЯ
4	ХОЗЯЙСТВЕННАЯ ПЛОЩАДКА ДЛЯ СУШКИ БЕЛЬЯ (ПРОЕКТИР.)	2	5.0	

ВЕДОМОСТЬ ЭЛЕМЕНТОВ ТВЁРДЫХ ПОКРЫТИЙ

Обозначение	Наименование	Длина, м	Ширина, м	Площадь покрытия, в гр./за гр. м2	Бордюр из б.кам.	
					Тип	Кол. пм.
	Покрытие проездов из бетонной плитки (друсчатка) (тип 1)			47 / 109	БР100.30.15	29
	Покрытие тротуаров, дорожек и площадки из мелкокоразмерной бет. тротуарной плитки (тип 2)			69 / 7	БР100.20.8	54
	Существующие твёрдые покрытия проезда и тротуара			85 / -	-	-

ВЕДОМОСТЬ ЭЛЕМЕНТОВ ОЗЕЛЕНЕНИЯ

Поз.	Наименование породы или вида насаждения	Возраст, лет	Кол-во в гр./за гр.	Примечание
1	Газон		184 / 13	м2
2	Кустарник лиственных пород	3	25	саженец, шаг 12 м
3	Берёза	5	2	Ком 1.3x1.3x0.6

001-23-ПЗУ

1	-	зам.	б/н		06.2023	Малозэтажный многоквартирный жилой дом в Октябрьском территориальном округе г. Архангельска по пр. Новгородский	Стадия	Лист	Листов
Изм.	Кол. уч.	Лист	№ док.	Подпись	Дата		П	1	
Разработал	Голиков Е.С.				04.2023				
Н.контр.	Мошников А.С.				04.2023	Схема планировочной организации земельного участка М1:500	ООО "ОмегаПроект"		
ГИП	Мошников А.С.				04.2023				

ТЕХНИКО-ЭКОНОМИЧЕСКИЕ ПОКАЗАТЕЛИ

Общая площадь земельных участков - $(558 + 86) = 644$ м2
Площадь застройки - 259 м2
Процент застройки - 46.4 %
Площадь благоустройства - 514 м2
в т.ч. - в границе участка - 385 м2
- за границей участка - 129 м2
Площадь твердых покрытий - 317 м2
в т.ч. - в границе участка - 201 м2
- за границей участка - 116 м2
Площадь озеленения - 197 м2
в т.ч. - в границе участка - 184 м2
- за границей участка - 13 м2
Процент озеленения (в т.ч. в границе участка) - 38.3 (28.6) %

УСЛОВНЫЕ ОБОЗНАЧЕНИЯ

- граница земельных участков
- 2 - номер здания, сооружения
- 3 - номер площадки
- покрытие проездов из бетонной плитки (друсчатка) (тип 1)
- покрытие тротуаров, дорожек и площадки из мелкокоразмерной бетонной тротуарной плитки (тип 2)
- газон
- берёза
- существующие твёрдые покрытия проезда и тротуара
- кустарник лиственных пород
- проектируемый светильник наружного освещения (накладной)

ПРИМЕЧАНИЯ

- Кадастровые номера земельных участков: 29-22-04-0754-13, 29-22-04-0754-14.
- Градостроительный план земельного участка: RU29301000-1822.
- Детская, спортивная площадки и площадка для отдыха устраиваются на кровле проектируемого здания.

Согласовано
Инв. № подл.
Подп. и дата
Взам. инв. №