

Полное наименование органа регистрации прав

полное наименование органа регистрации прав

Выписка из Единого государственного реестра недвижимости об объекте недвижимости

Сведения о характеристиках объекта недвижимости

В Единый государственный реестр недвижимости внесены следующие сведения:

Раздел 1 Лист 1

Земельный участок			
вид объекта недвижимости			
Лист №1 Раздел 1	Всего листов раздела 1: 2	Всего разделов: 5	Всего листов выписки: 7
5 июня 2020г. № КУВИ-002/2020-2586319			
Кадастровый номер:	29:22:071601:88		
Номер кадастрового квартала:	29:22:071601		
Дата присвоения кадастрового номера:	18.09.2007		
Ранее присвоенный государственный учетный номер:	Кадастровый номер 29:22:071601:0088		
Адрес (местоположение):	установлено относительно ориентира, расположенного за пределами участка. Ориентир жилой дом, Участок находится примерно в 146,4 м от ориентира по направлению на северо-восток. Почтовый адрес ориентира: обл. Архангельская, г. Архангельск, пер. 1-й Ленинградский, дом 8		
Площадь, м2:	1054 +/- 11		
Кадастровая стоимость, руб.:	1438478,12		
Кадастровые номера расположенных в пределах земельного участка объектов недвижимости:	данные отсутствуют		
Кадастровые номера объектов недвижимости, из которых образован объект недвижимости:	29:22:071601:85		
Кадастровые номера образованных объектов недвижимости:	данные отсутствуют		
Категория земель:	Земли населенных пунктов		
Виды разрешенного использования:	Для строительства малоэтажных многоквартирных жилых домов		
Сведения о кадастровом инженере:	данные отсутствуют		
Сведения о лесах, водных объектах и об иных природных объектах, расположенных в пределах земельного участка:	данные отсутствуют		
Сведения о том, что земельный участок полностью или частично расположен в границах зоны с особыми условиями использования территории или территории объекта культурного наследия:	Земельный участок полностью расположен в границах зоны с реестровым номером 29:00-6.248 от 26.10.2018, дата решения: 12.01.2018, номер решения: 2c, наименование ОГВ/ОМСУ: ФСБ России		
Сведения о том, что земельный участок расположен в границах особой экономической зоны, территории опосредующего социально-экономического развития, зоны территориального развития в Российской Федерации, игорной зоны:	данные отсутствуют		

полное наименование должности	подпись	инициалы, фамилия
-------------------------------	---------	-------------------

М.П.

Лист 2

Земельный участок			
вид объекта недвижимости			
Лист №2 Раздел 1	Всего листов раздела 1: 2	Всего разделов: 5	Всего листов выписки: 7
5 июня 2020г. № КУВИ-002/2020-2586319			
Кадастровый номер:	29:22:071601:88		
Сведения о том, что земельный участок расположен в границах особо охраняемой природной территории, охотничьих угодий, лесничеств, лесопарков:	данные отсутствуют		
Сведения о результатах проведения государственного земельного надзора:	данные отсутствуют		
Сведения о расположении земельного участка в границах территории, в отношении которой утвержден проект межевания территории:	данные отсутствуют		
Условный номер земельного участка:	данные отсутствуют		
Сведения о принятии акта и (или) заключении договора, предусматривающих предоставление в соответствии с земельным законодательством исполнительным органом государственным органом власти или органом местного самоуправления, находящегося в государственной или муниципальной собственности земельного участка для строительства наемного дома социального использования или наемного дома коммерческого использования:	данные отсутствуют		
Сведения о том, что земельный участок или земельные участки образованы на основании решения об изъятии земельного участка и (или) расположенного на нем объекта недвижимости для государственных или муниципальных нужд:	данные отсутствуют		
Сведения о том, что земельный участок образован из земель или земельного участка, государственная собственность на которые не разграничена:	данные отсутствуют		
Сведения о наличии земельного спора о местоположении границ земельных участков:	данные отсутствуют		
Статус записи об объекте недвижимости:	Сведения об объекте недвижимости имеют статус "актуальные, ранее учтенные"		
Особые отметки:	Сведения об ограничениях права на объект недвижимости, обременениях данного объекта, не зарегистрированных в реестре прав, ограничений прав и обременений недвижимого имущества: Вид ограничения (обременения): Ограничения прав на земельный участок, предусмотренные статьями 56, 56.1 Земельного кодекса Российской Федерации; Срок действия: с 26.10.2018; Реквизиты документа-основания: Распоряжение ФСБ России от 12.01.2018 № 2c выдан: ФСБ России.		
Получатель выписки:	ООО "Центр недвижимости от Сбербанка"		

полное наименование должности	подпись	инициалы, фамилия
-------------------------------	---------	-------------------

М.П.

Выписка из Единого государственного реестра недвижимости об объекте недвижимости

Сведения о зарегистрированных правах

Земельный участок

вид объекта недвижимости

Лист №1 Раздел 2		Всего листов раздела 2: 2	Всего разделов: 5	Всего листов выписки: 7
5 июня 2020г. № КУВИ-002/2020-2586319		29:22:071601:88		
Кадастровый номер:				
1	Правообладатель (правообладатели):	1.1	Муниципальное образование "Город Архангельск"	
2	Вид, номер и дата государственной регистрации права:	2.1	Собственность 29-29-01/093/2007-380 26.12.2007 00:00:00	
3	Ограничение прав и обременение объекта недвижимости:			
3.1	вид: дата государственной регистрации: номер государственной регистрации: срок, на который установлено ограничение прав и обременение объекта недвижимости: лицо, в пользу которого установлено ограничение прав и обременение объекта недвижимости: основание государственной регистрации:	Aренда 04.07.2014 00:00:00 29-29-01/077/2014-404 Срок действия с 25.06.2014 с 25.06.2014 на 3 года Общество с ограниченной ответственностью "ФИН-Строй", ИНН: 2901171051 Договор аренды земельных участков, № 8/20 ип. Выдан 25.06.2014		
4	Договоры участия в долевом строительстве:	не зарегистрировано		
5	Заявленные в судебном порядке права требования:	данные отсутствуют		
6	Сведения о возражении в отношении зарегистрированного права:	данные отсутствуют		
7	Сведения о наличии решения об изъятии объекта недвижимости для государственных и муниципальных нужд:	данные отсутствуют		
8	Сведения о невозможности государственной регистрации без личного участия правообладателя или его законного представителя:	данные отсутствуют		
9	Правопримития и сведения о наличии поступивших, не рассмотренных заявлений о проведении государственной регистрации права (перехода, прекращения права), ограничения права или обременения объекта недвижимости, сделки в отношении объекта недвижимости:	представлены документы на государственную регистрацию: Регистрация и погашение сделки об ограничении (обременении) права. Регистрация ограничений прав на объект недвижимости и обременений объекта недвижимости		

полное наименование должности	подпись	инициалы, фамилия
-------------------------------	---------	-------------------

М.П.

Лист 4

Земельный участок

вид объекта недвижимости

Лист №2 Раздел 2		Всего листов раздела 2: 2	Всего разделов: 5	Всего листов выписки: 7
5 июня 2020г. № КУВИ-002/2020-2586319		29:22:071601:88		
Кадастровый номер:				
10	Сведения об осуществлении государственной регистрации сделки, права, ограничения права без необходимого в силу закона согласия третьего лица, органа:	данные отсутствуют		
11	Сведения о невозможности государственной регистрации перехода, прекращения, ограничения права на земельный участок из земель сельскохозяйственного назначения:	данные отсутствуют		

полное наименование должности	подпись	инициалы, фамилия
-------------------------------	---------	-------------------

М.П.

Выписка из Единого государственного реестра недвижимости об основных характеристиках и зарегистрированных правах на объект недвижимости

Сведения об основных характеристиках объекта недвижимости

В Единый государственный реестр недвижимости внесены следующие сведения:

Раздел 1 Лист 1

Здание вид объекта недвижимости			
Лист №1 Раздел 1	Всего листов раздела 1: 1	Всего разделов: 2	Всего листов выписки: 2
29 июня 2019г.			
Кадастровый номер:	29:22:011306:24		
Номер кадастрового квартала:	29:22:011306		
Дата присвоения кадастрового номера:	30.06.2012		
Ранее присвоенный государственный учетный номер:	Инвентарный номер 11:401:002:000301290; Условный номер 29-29-01/081/2011-242		
Адрес (местоположение):	Архангельская область, городской округ "Город Архангельск", г. Архангельск, ул. Победы, д. 156, строение 2		
Площадь, м2:	92.6		
Назначение:	Нежилое		
Наименование:	объект общественного питания		
Количество этажей, в том числе подземных этажей:	1, в том числе подземных 0		
Год ввода в эксплуатацию по завершении строительства:	1965		
Год завершения строительства:	1965		
Кадастровая стоимость, руб:	661959.97		
Кадастровые номера иных объектов недвижимости, в пределах которых расположена объект недвижимости:	29:22:011306:6		
Кадастровые номера помещений, машино-мест, расположенных в здании или сооружении:	данные отсутствуют		
Виды разрешенного использования:	данные отсутствуют		
Статус записи об объекте недвижимости:	Сведения об объекте недвижимости имеют статус "актуальные, ранее учтенные"		
Особые отметки:	Сведения для заполнения раздела: 4 - Описание местоположения объекта недвижимости, отсутствуют.		
Получатель выписки:	Лемехов Дмитрий Николаевич		



Главный специалист-эксперт	подпись	П.М. Грехова
полное наименование должности		инициалы, фамилия

М.П.

Раздел 2 Лист 2

Выписка из Единого государственного реестра недвижимости об основных характеристиках и зарегистрированных правах на объект недвижимости

Сведения о зарегистрированных правах

Здание вид объекта недвижимости			
Лист №1 Раздел 2	Всего листов раздела 2: 1	Всего разделов: 2	Всего листов выписки: 2
29 июня 2019г.			
Кадастровый номер:	29:22:011306:24		
1 Правообладатель (правообладатели):	1.1 Лемехов Дмитрий Николаевич, 07.03.1977, пос.Пинега Пинежского района Архангельской области, Российская Федерация, СНИЛС 043-069-388 51 Паспорт гражданина Российской Федерации серия 11 04 №000881, выдан 01.08.2003, ОВД Соломбальского округа г. Архангельска обл Архангельская, г Архангельск, ул Победы, д 122, кв 9		
2 Вид, номер и дата государственной регистрации права:	2.1 Собственность 29:22:011306:24-29/188/2019-2 29.06.2019 14:12:52		
3 Документы-основания	3.1 Договор купли-продажи, Выдан 21.06.2019 Акт приема-передачи, Выдан 21.06.2019		
4 Ограничение прав и обременение объекта недвижимости:	не зарегистрировано		
5 Сведения о наличии решения об изъятии объекта недвижимости для государственных и муниципальных нужд:	данные отсутствуют		
6 Сведения об осуществлении государственной регистрации сделки, права, ограничения права без необходимого в силу закона согласия третьего лица, органа:	данные отсутствуют		



Главный специалист-эксперт	подпись	П.М. Грехова
полное наименование должности		инициалы, фамилия

М.П.

Выписка из Единого государственного реестра недвижимости об объекте недвижимости

Описание местоположения земельного участка

Лист №1 Раздел 3	Всего листов раздела 3: 1	Всего разделов: 5	Всего листов выписки: 7
------------------	---------------------------	-------------------	-------------------------


Земельный участок
вид объекта недвижимости

5 июня 2020г. № КУВИ-002/2020-2586319

Кадастровый номер:

29:22:071601:88

План (чертеж, схема) земельного участка

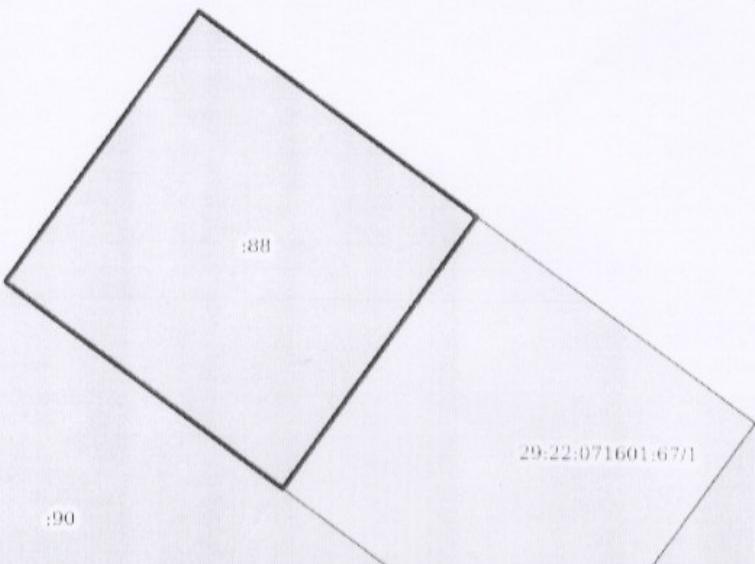

Масштаб 1:500

Условные обозначения:

полное наименование должности	подпись	инициалы, фамилия
	M.II.	

Раздел 3.1 Лист 6

Выписка из Единого государственного реестра недвижимости об объекте недвижимости

Описание местоположения земельного участка

5 июня 2020г. № КУВИ-002/2020-2586319

Кадастровый номер:

29:22:071601:88

Описание местоположения границ земельного участка						
№ п/п	Номер точки начальной конечной	Дирекционный угол	Горизонтальное проложение, м	Описание закрепления на местности	Кадастровые номера смежных участков	Сведения об адресах правообладателей смежных земельных участков
1	2	3	4	5	6	7
1	1.1.1	1.1.2	306°1.9'	33.12	данные отсутствуют	29:22:071601:90
2	1.1.1	1.1.1			данные отсутствуют	29:22:071601:89
3	1.1.2	1.1.3	35°13.4'	31.82	данные отсутствуют	данные отсутствуют
4	1.1.3	1.1.4	125°54.5'	33.11	данные отсутствуют	данные отсутствуют
5	1.1.4	1.1.1	215°13.2'	31.89	данные отсутствуют	данные отсутствуют
					29:22:071601:67	данные отсутствуют

полное наименование должности	подпись	инициалы, фамилия
-------------------------------	---------	-------------------

M.II.

Выписка из Единого государственного реестра недвижимости об объекте недвижимости

Описание местоположения земельного участка

Земельный участок вид объекта недвижимости			
Лист №1 Раздел 3.2	Всего листов раздела 3.2: 1	Всего разделов: 5	Всего листов выписки: 7
5 июня 2020г. № КУВИ-002/2020-2586319			
Кадастровый номер:	29:22:071601:88		

Сведения о характерных точках границы земельного участка				
Система координат МСК-29 зона 2				
Номер точки	Координаты, м		Описание закрепления на местности	Средняя квадратичная погрешность определения координат характерных точек границ земельного участка, м
	X	Y		
1	2	3	4	5
1	646695.73	2529357.34	Временный межевой знак	0.1
2	646721.78	2529375.73	Временный межевой знак	0.1
3	646741.2	2529348.91	Временный межевой знак	0.1
4	646715.21	2529330.56	Временный межевой знак	0.1
1	646695.73	2529357.34	Временный межевой знак	0.1

Полное наименование должности	Подпись	Инициалы, фамилия
-------------------------------	---------	-------------------

Выписка из Единого государственного реестра недвижимости об объекте недвижимости

Сведения о характеристиках объекта недвижимости

На основании запроса от 22.07.2019 г., поступившего на рассмотрение 24.07.2019 г., сообщаем, что согласно записям Единого государственного реестра недвижимости:

Земельный участок			
Лист объекта недвижимости			
Лист № Раздела 1	Всего листов раздела 1:	Всего разделов:	Всего листов выписки:
24.07.2019 № 99/2019/274241804			

Кадастровый номер:	29:22:071601:90
Номер кадастрового квартала:	29:22:071601
Дата присвоения кадастрового номера:	19.09.2007
Ранее присвоенный государственный учетный номер:	Кадастровый номер: 29:22:071601:0090
Адрес:	установлено относительно ориентира, расположенного за пределами участка. Ориентир жилой дом. Участок находится примерно в 115 м от ориентира по направлению на северо-восток. Почтовый адрес ориентира: обл. Архангельская, г. Архангельск, пер. 1-й Ленинградский переулок, дом 8
Площадь:	1064 +/- 11кв. м
Кадастровая стоимость, руб.:	1105825.84
Кадастровые номера расположенных в пределах земельного участка объектов недвижимости:	данные отсутствуют
Кадастровые номера объектов недвижимости, из которых образован объект недвижимости:	29:22:071601:85
Кадастровые номера образованных объектов недвижимости:	данные отсутствуют
Сведения о включении объекта недвижимости в состав предприятия как имущественного комплекса:	

Государственный регистратор		ФГИС ЕГРН
полное наименование должности	подпись	инициалы, фамилия

М.П.

Выписка из Единого государственного реестра недвижимости об объекте недвижимости

Сведения о характеристиках объекта недвижимости

Земельный участок			
Лист объекта недвижимости			
Лист № Раздела 1	Всего листов раздела 1:	Всего разделов:	Всего листов выписки:
24.07.2019 № 99/2019/274241804			

Кадастровый номер:	29:22:071601:90
Категория земель:	Земли населённых пунктов
Виды разрешенного использования:	Для строительства малоэтажных многоквартирных жилых домов
Сведения о кадастровом инженере:	данные отсутствуют
Сведения о лесах, водных объектах и об иных природных объектах, расположенных в пределах земельного участка:	данные отсутствуют
Сведения о том, что земельный участок полностью или частично расположен в границах зоны с особыми условиями использования территории или территории объекта культурного наследия	данные отсутствуют
Сведения о том, что земельный участок расположен в границах особой экономической зоны, территории опережающего социально-экономического развития, зоны территориального развития в Российской Федерации, игорной зоны:	данные отсутствуют
Сведения о том, что земельный участок расположен в границах особо охраняемой природной территории, охотничьих угодий, лесничества, лесопарков:	данные отсутствуют
Сведения о результатах проведения государственного земельного надзора:	данные отсутствуют
Сведения о расположении земельного участка в границах территории, в отношении которой утвержден проект межевания территории:	данные отсутствуют

Государственный регистратор		ФГИС ЕГРН
полное наименование должности	подпись	инициалы, фамилия

М.П.

Выписка из Единого государственного реестра недвижимости об объекте недвижимости
Сведения о характеристиках объекта недвижимости

Земельный участок			
(вид объекта недвижимости)			
Лист № <u>Раздела 1</u>	Всего листов раздела <u>1</u> :	Всего разделов:	Всего листов выписки:
24.07.2019 № 99/2019/274241804			
Кадастровый номер:	29:22:071601:90		

Условный номер земельного участка:	данные отсутствуют		
Сведения о принятии акта и (или) заключении договора, предусматривающих предоставление в соответствии с земельным законодательством исполнительным органом государственной власти или органом местного самоуправления находящегося в государственной или муниципальной собственности земельного участка для строительства наемного дома социального использования или наемного дома коммерческого использования:	данные отсутствуют		
Сведения о том, что земельный участок или земельные участки образованы на основании решения об изъятии земельного участка и (или) расположенного на нем объекта недвижимости для государственных или муниципальных нужд:	данные отсутствуют		
Сведения о том, что земельный участок образован из земель или земельного участка, государственная собственность на которые не разграничена:	данные отсутствуют		
Сведения о наличии земельного спора о местоположении границ земельных участков:	данные отсутствуют		
Статус записи об объекте недвижимости:	Сведения об объекте недвижимости имеют статус "актуальные, ранее учтенные"		
Особые отметки:	Сведения о видах разрешенного использования имеют статус «Актуальные незасвидетельствованные». Право (ограничение права, обременение объекта недвижимости) зарегистрировано на данный объект недвижимости с видами разрешенного использования отсутствует. Сведения необходимые для заполнения раздела 3.1 отсутствуют. Сведения необходимые для заполнения раздела 4.1 отсутствуют. Сведения необходимые для заполнения раздела 4.2 отсутствуют.		
Получатель выписки:	Березкина Анна Львовна		

Государственный регистратор		ФГИС ЕГРН
полное наименование должности	подпись	инициалы, фамилия

М.П.

Выписка из Единого государственного реестра недвижимости об объекте недвижимости
Сведения о зарегистрированных правах

Земельный участок			
(вид объекта недвижимости)			
Лист № <u>Раздела 2</u>	Всего листов раздела <u>2</u> :	Всего разделов:	Всего листов выписки:
24.07.2019 № 99/2019/274241804			
Кадастровый номер:	29:22:071601:90		
1. Правообладатель (правообладатели):	1.1. Муниципальное образование "Город Архангельск"		
2. Вид, номер и дата государственной регистрации права:	2.1. Собственность, № 29-29-01/097/2007-128 от 22.01.2008		
Ограничение прав и обременение объекта недвижимости:			
вид:	Аренда (в том числе, субаренда)		
дата государственной регистрации:	04.07.2014		
номер государственной регистрации:	29-29-01/077/2014-404		
3. 3.1. срок, на который установлено ограничение прав и обременение объекта недвижимости:	с 25.06.2014 на 3 года		
лицо, в пользу которого установлено ограничение прав и обременение объекта недвижимости:	Общество с ограниченной ответственностью "ФИН-Строй", ИНН: 2901171051		
основание государственной регистрации:	'Договор аренды земельных участков' №8/20 в/ф от 25.06.2014		
4. Договоры участия в долевом строительстве:	не зарегистрировано		
5. Заявленные в судебном порядке права требования:	данные отсутствуют		
6. Сведения о возражении в отношении зарегистрированного права:	данные отсутствуют		
7. Сведения о наличии решения об изъятии объекта недвижимости для государственных и муниципальных нужд:	данные отсутствуют		
8. Сведения о невозможности государственной регистрации без личного участия правообладателя или его законного представителя:			
Правоприменения и сведения о наличии поступивших, но не рассмотренных заявлений о прояснении государственной регистрации права (перехода, прекращения права), ограничения права или обременения объекта недвижимости, сделки в отношении объекта недвижимости:	данные отсутствуют		
10. Сведения об осуществлении государственной регистрации сделки, права, ограничения права без необходимого в силу закона согласия третьего лица, органа:	данные отсутствуют		
11. Сведения о невозможности государственной регистрации перехода, прекращения, ограничения права на земельный участок из земель сельскохозяйственного назначения:			

Государственный регистратор		ФГИС ЕГРН
полное наименование должности	подпись	инициалы, фамилия

Выписка из Единого государственного реестра недвижимости об объекте недвижимости
Описание местоположения земельного участка

Земельный участок

(лист объекта недвижимости)

Лист № <u>Раздела 3</u>	Всего листов раздела <u>3</u> :	Всего разделов:	Всего листов выписки:
24.07.2019 № 99/2019/274241804			
Кадастровый номер:	29:22:071601:90		

План (чертеж, схема) земельного участка



Масштаб 1: данные отсутствуют	Условные обозначения:	
-------------------------------	-----------------------	--

Государственный регистратор		ФГИС ЕГРН
полное наименование должности	подпись	инициалы, фамилия

М.П.

Выписка из Единого государственного реестра недвижимости об объекте недвижимости
Описание местоположения земельного участка

Земельный участок

(лист объекта недвижимости)

Лист № <u>Раздела 3.2</u>	Всего листов раздела <u>3.2</u> :	Всего разделов:	Всего листов выписки:
24.07.2019 № 99/2019/274241804			
Кадастровый номер:	29:22:071601:90		

Сведения о характерных точках границы земельного участка

Система координат: МСК-29 зона 2

Зона №

Номер точки	Координаты		Описание закрепления на местности	Средняя квадратическая погрешность определения координат характерных точек границ земельного участка, м
	X	Y		
1	2	3	4	5
1	646695.73	2529357.34	данные отсутствуют	данные отсутствуют
2	646669.48	2529338.8	данные отсутствуют	данные отсутствуют
3	646688.9	2529312	данные отсутствуют	данные отсутствуют
4	646715.21	2529330.56	данные отсутствуют	данные отсутствуют

Государственный регистратор		ФГИС ЕГРН
-----------------------------	--	-----------

полное наименование должности	подпись	инициалы, фамилия
-------------------------------	---------	-------------------

М.П.

Индивидуальный предприниматель

Нечаева Людмила Николаевна

МАЛОЭТАЖНЫЙ МНОГОКВАРТИРНЫЙ ЖИЛОЙ ДОМ В ТЕРРИТОРИАЛЬНОМ ОКРУГЕ
ВАРАВИНО-ФАКТОРИЯ Г. АРХАНГЕЛЬСКА ПО 1-МУ ЛЕНИНГРАДСКОМУ ПЕРЕУЛКУ

Раздел 2. Схема планировочной организации земельного участка

19.007 – ПЗУ

Лот № земельн.	Площадь и з/пл.	Балл земл.	Изм № земл.	Изм № земл.
				Балл № 1.372

Архангельск
2019

Индивидуальный предприниматель

Нечаева Людмила Николаевна

МАЛОЭТАЖНЫЙ МНОГОКВАРТИРНЫЙ ЖИЛОЙ
ДОМ В ТЕРРИТОРИАЛЬНОМ ОКРУГЕ
ВАРАВИНО-ФАКТОРИЯ Г. АРХАНГЕЛЬСКА ПО
1-МУ ЛЕНИНГРАДСКОМУ ПЕРЕУЛКУ

Раздел 2. Схема планировочной организации земельного участка

19.007 – ПЗУ

ГИП



Нечаева Л.Н.

Архангельск
2019

3

Обозначение	Наименование	Примечание
		Стр.
19. 007 - ПЗУ - С	Схема планировочной организации земельного участка	3
19. 007 - ПЗУ - ТЧ	Текстовая часть	4-6
19. 007 - ПЗУ - ГЧ	Графическая часть	
19. 007 - ПЗУ - ГЧ - 1	Ситуационный план. М 1 : 1000	7
19. 007 - ПЗУ - ГЧ - 2	Разбивочный план М 1 : 500	8
19. 007 - ПЗУ - ГЧ - 3	План организации рельефа. М 1:500	9
19. 007 - ПЗУ - ГЧ - 4	План благоустройства территории. М 1 : 500	10
19. 007 - ПЗУ - ГЧ - 5	Свободный план инженерных сетей. М 1 : 500	11
19. 007 - ПЗУ - ГЧ - 6	Ведомость элементов озеленения. Ведомость тротуаров, дорожек и площадок	12
	Ведомость малых архитектурных форм и переносных изделий. Типы покрытий.	

Согласовано

Согласовано

Инв. № подл.	Подпись					
Изм. Колч. Лист	Нок.	Подпись	Дата			
ГИП	Нечаева					
Исполнит.	Бакова					
Н.контр	Шумакова					

19. 007 - ПЗУ - С

ИП Нечаева Л.Н.

<i>Стадия</i>	<i>Лист</i>	<i>Листов</i>
П		1

Содержание тома

а) характеристика земельного участка, предоставленного для объекта капитального строительства.

Участок для строительства расположен в территориальном округе Варавино-Фактория г. Архангельска по 1 Ленинградскому переулку, ограничен 1 Ленинградским переулком и ул. Кривоборской.

Площадь отведенного земельного участка - 0,2118 га.

Участок свободен от застройки.

б) обоснование границ санитарно-защитных зон объектов капитального строительства в пределах границ земельного участка - в случае необходимости определения указанных зон в соответствии с законодательством Российской Федерации.

В соответствии с СанПиНом 2.2.1/2.1.1.1200-03 для жилого дома санитарно-защитные зоны не устанавливаются.

В соответствии с градостроительным планом земельного участка данный участок не попадает в границы санитарно-защитных зон близлежащих предприятий.

в) обоснование планировочной организации земельного участка в соответствии с градостроительным и техническим регламентами либо документами об использовании земельного участка (если на земельный участок не распространяется действие градостроительного регламента или в отношении его не устанавливается градостроительный регламент).

В административном отношении площадка для строительства малоэтажного многоквартирного жилого расположена в территориальном округе Варавино-Фактория г. Архангельска по 1 Ленинградскому переулку.

Участок для проектирования находится в аренде.) Функциональное назначение объекта капитального строительства – малоэтажный малоквартирный жилой дом.

Инф. № подп.	Подп. и дата	Взам. инф. №

1	-	Зам.	01.2019	
Изм.	Кол.уч	Лист	№док.	Подп.
ГИП	Нечаева			
Исполнил	Быкова			
Н. контр.	Шумакова			

Текстовая часть

19. 007 - ПЗУ - ТЧ

Стадия

Лист

Листов

П

1

(б)

ИП Нечаева Л.Н.

г) технико-экономические показатели земельного участка, предоставленного для размещения объекта капитального строительства.

Номер п/п	Наименование	Ед. изм.	Количество	
			В границах участка	За границей участка
1	Площадь участка	га	0,2118	-
2	Площадь застройки	га	0,0511	-
3	Площадь покрытия проездов, тротуаров, площадок	га	0,0615	-
4	Площадь отмостки, входных площадок и пр.	га	0,0175	-
5	Площадь озеленения	га	0,0817	-
6	Плотность застройки	%	24	-
7	Процент использования территории	%	61	-
8	Процент озеленения	%	39	-

д) обоснование решений по инженерной подготовке территории, в том числе решений по инженерной защите территории и объектов капитального строительства от последствий опасных геологических процессов, паводковых, поверхностных и грунтовых вод;

Решений по инженерной защите территории и объектов капитального строительства от последствий опасных геологических процессов, паводковых вод не учитывается, т. к. отметки гораздо выше отметок затопления донного района. Отвод поверхностных вод выполнен к проектируемым дождеприемникам.

е) описание организации рельефа вертикальной планировкой.

Рельеф участка ровный, абсолютные отметки земли плюс 7.24-плюс 8.05м с уклоном на юго-запад.

За условную отметку 0.000 принят уровень чистого пола 1 этажа, что соответствует абсолютной отметке 10.05. Система высот Балтийская 1946 года.

Инф. № подп.	Подп. и дата	Взам. инф. №

Изм.	Кол.уч	Лист	№док.	Подп.	Дата

19. 007 - ПЗУ - ТЧ

Лист

ж) описание решений по благоустройству территории.

Комплект ПЗУ выполнен на топослове выполненной ООО «Земли Поморья».

Планировочное решение генерального плана выполнено в соответствии с требованиями СП 42.13330.2011 (СНиП 2.07.01-89*) «Градостроительство. Планировка и застройка городских и сельских поселений» Актуализированная версия, СП 54.13330.2011 (СНиП 31-01-2003) «Здания жилые многоквартирные», СанПиН 2.4.1.3049-13 «Санитарно-эпидемиологические правила и нормативы».

Компоновка генерального плана решена с учетом общих решений планировки в системе застройки района, в увязке с существующей застройкой и соблюдением противопожарных и санитарных требований.

Расчет количества площадок

Наименование	Норма на расчетную единицу	Расчетная единица	Количество		Примечание
			По расчету	По факту	
Детская площадка	0,3 кв.м/чел	53 жителя	16.0	16.0	
Площадка отдыха	0,05 кв.м/чел	53 жителя	4	19.0	
Спортивная площадка	1,0 кв.м/чел	53 жителя	53	56	
Площадка для сушки белья	0,15 кв.м/чел	53 жителя	8	11.0	
Площадка для парковки машин жилого дома	0,089 маш.м./ чел.	53 жителя	5	10	(из них 2 для людей с ограниченными возможностями)

При обеспеченности автомобилями по городу 356 машин на 1000 жителей, принимаем 25% из них для жилого района $356 \times 0.25 / 100 = 0.089$ машиноместа на одного жителя.

Для обеспечения внутренних коммуникаций на участке предусмотрено устройство тротуаров для беспрепятственного доступа пешеходов и проезд для автомобильного транспорта с радиусами поворота на въезде и выезде, равными 5 м. Схема движения регулируется установкой знаков дорожного движения.

Проезды и тротуары запроектированы с твердым покрытием. Все покрытия ограничиваются бортовыми камнями.

Инв. № подл.	Подп. и дата	Взам. инв. №	Лист				
			Изм.	Кол.уч	Лист	№док.	Подп.

19. 007 - ПЗУ - ТЧ

Лист

Проектом озеленения предусматривается посадка кустарников, устройство газонов с посевом трав, и организацией слоя растительной земли на глубину 0.2 метра.

3) зонирование территории земельного участка, предоставленного для размещения объекта капитального строительства, обоснование функционального назначения и принципиальной схемы размещения зон, обоснование размещения зданий и сооружений (основного, вспомогательного, подсобного, складского и обслуживающего назначения) объектов капитального строительства - для объектов производственного назначения.

Зонирование территории земельного участка для данного объекта не требуется.

и) обоснование схем транспортных коммуникаций, обеспечивающих внешние и внутренние (в том числе межцеховые) грузоперевозки, - для объектов производственного назначения.

Обоснование схем транспортных коммуникаций, обеспечивающих внешние и внутренние (в том числе межцеховые) грузоперевозки для данного объекта не требуется.

к) характеристику и технические показатели транспортных коммуникаций (при наличии таких коммуникаций) - для объектов производственного назначения.

Характеристика и технические показатели транспортных коммуникаций для данного объекта не требуется.


л) обоснование схем транспортных коммуникаций, обеспечивающих внешний и внутренний подъезд к объекту капитального строительства, - для объектов непроизводственного назначения.

Благоустройство здания проектом предусмотрено в увязке с существующим благоустройством территории жилого района и предусматривает автомобильные связи с другими районами города по 1-ому Ленинградскому переулку, пр.Ленинградскому (магистраль общегородского значения). Обслуживание пассажирского потока на данной территории осуществляется общественным транспортом-автобусом.

Инв. № подл.	Подп. и дата	Взам. инв. №	Лист				
			Изм.	Кол.уч	Лист	№док.	Подп.

19. 007 - ПЗУ - ТЧ

Лист

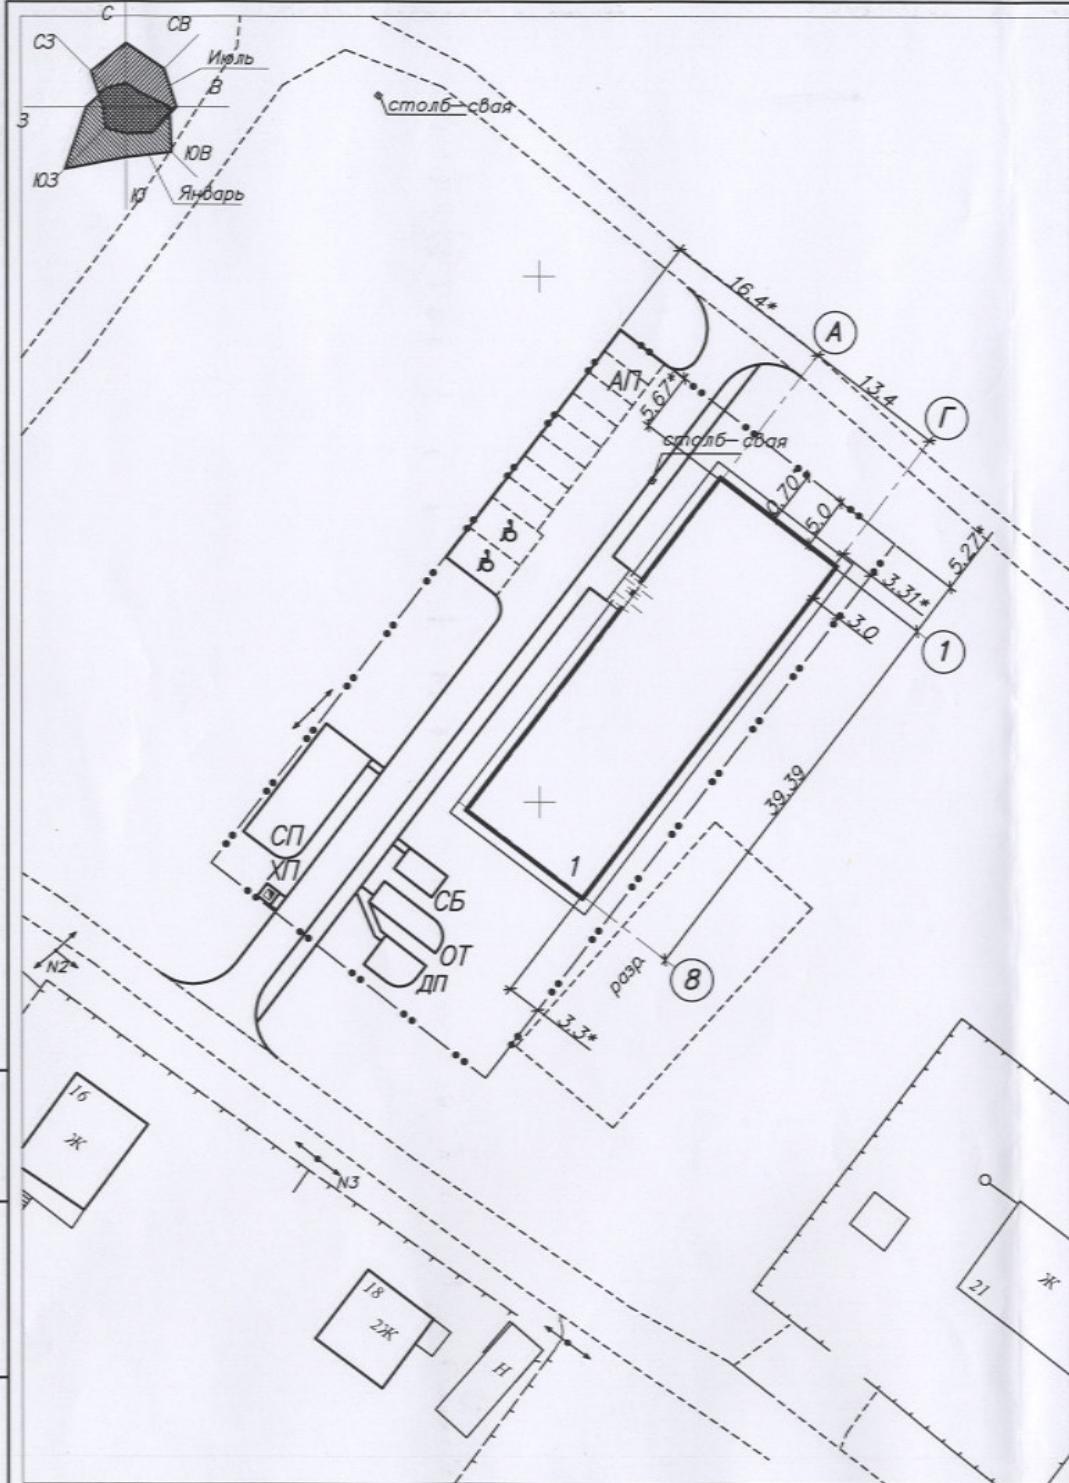

Ведомость жилых и общественных зданий и сооружений

Номер на плане	Наименование	Этажность	Количество		Площадь, м ²		строительный объем, м ³	
			здания	квартир	застройки	общая	здания	всего
зда-ния	все-го	зда-ния	все-го	зда-ния	все-го	здания	всего	
1	Жилой дом	4	1	48	48	511	511	
АП	Гостевая парковка на 10 автомобилей	-	-					
ДП	Детская площадка	-	-					
ОТ	Площадка отдыха	-	-					
СП	Спортивная площадка	-	-					
СБ	Площадка для сушки белья	-	-					
ХП	Павильон для выкатных контейнеров	-	-					

Привязка проектируемого здания выполняется к границе участка
Размеры со (*) даны к границе участка.


Привязка благоустройства выполняется к проектируемому зданию.

—•— Граница участка



Данный лист смотреть совместно с листами ПЗУ.

19. 007 - ПЗУ - ГЧ

Изм.	Кол.уч.	Лист	Нок.	Подпись	Дата	Стадия	Лист	Листов
ГИП	Нечаева	19.007						
Исполнит.	Быкова							
Н.контр	Шумакова							
Малоэтажный многоквартирный жилой дом в территориальном округе Варягино-Фактория г. Архангельска по 1-ому Ленинградскому переулку								
Разбивочный план М 1 : 500							ИП Нечаева Л.Н.	

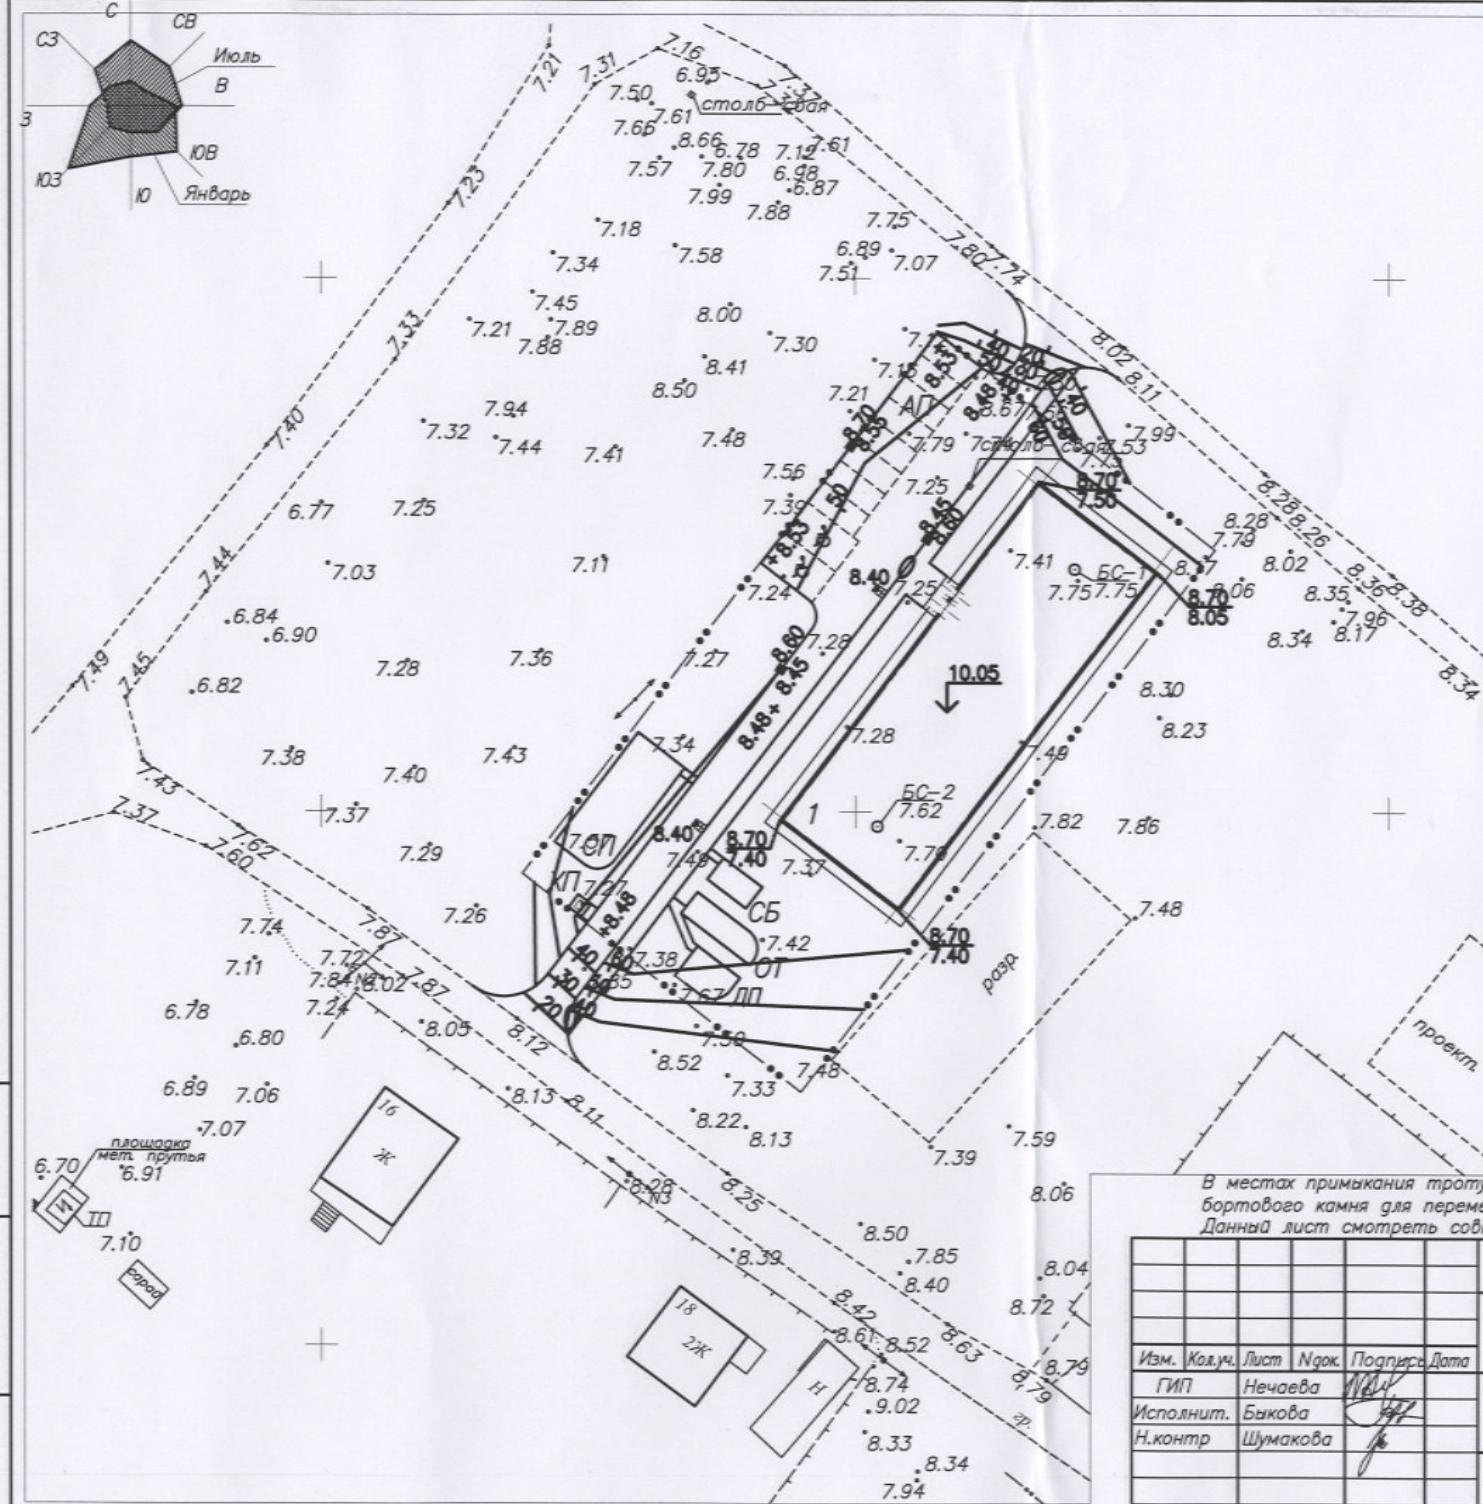

Деталь примыкания
тротуара к проезду
в местах понижения бортового камня

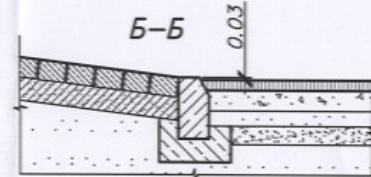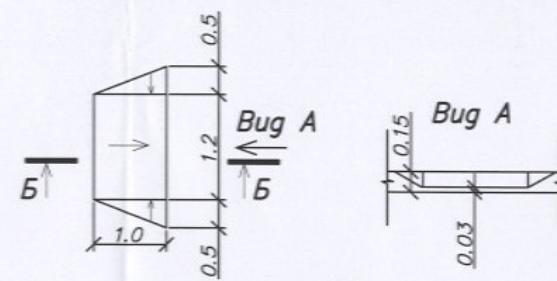

Граница участка
Понижение бортового камня
В местах примыкания тротуаров к проездам предусмотреть понижение бортового камня для перемещения людей с ограниченными возможностями. Данный лист смотреть совместно с листами ПЗУ.

19. 007 - ПЗУ - ГЧ

Изм. Кол.уч. Лист №док. Подпись Дата


ГИП	Нечаева		
Исполнит.	Быкова		
Н.контр	Шумакова		

Стадия Лист Листов

П 3

План организации рельефа.
М 1 : 500

ИП Нечаева Л.Н.

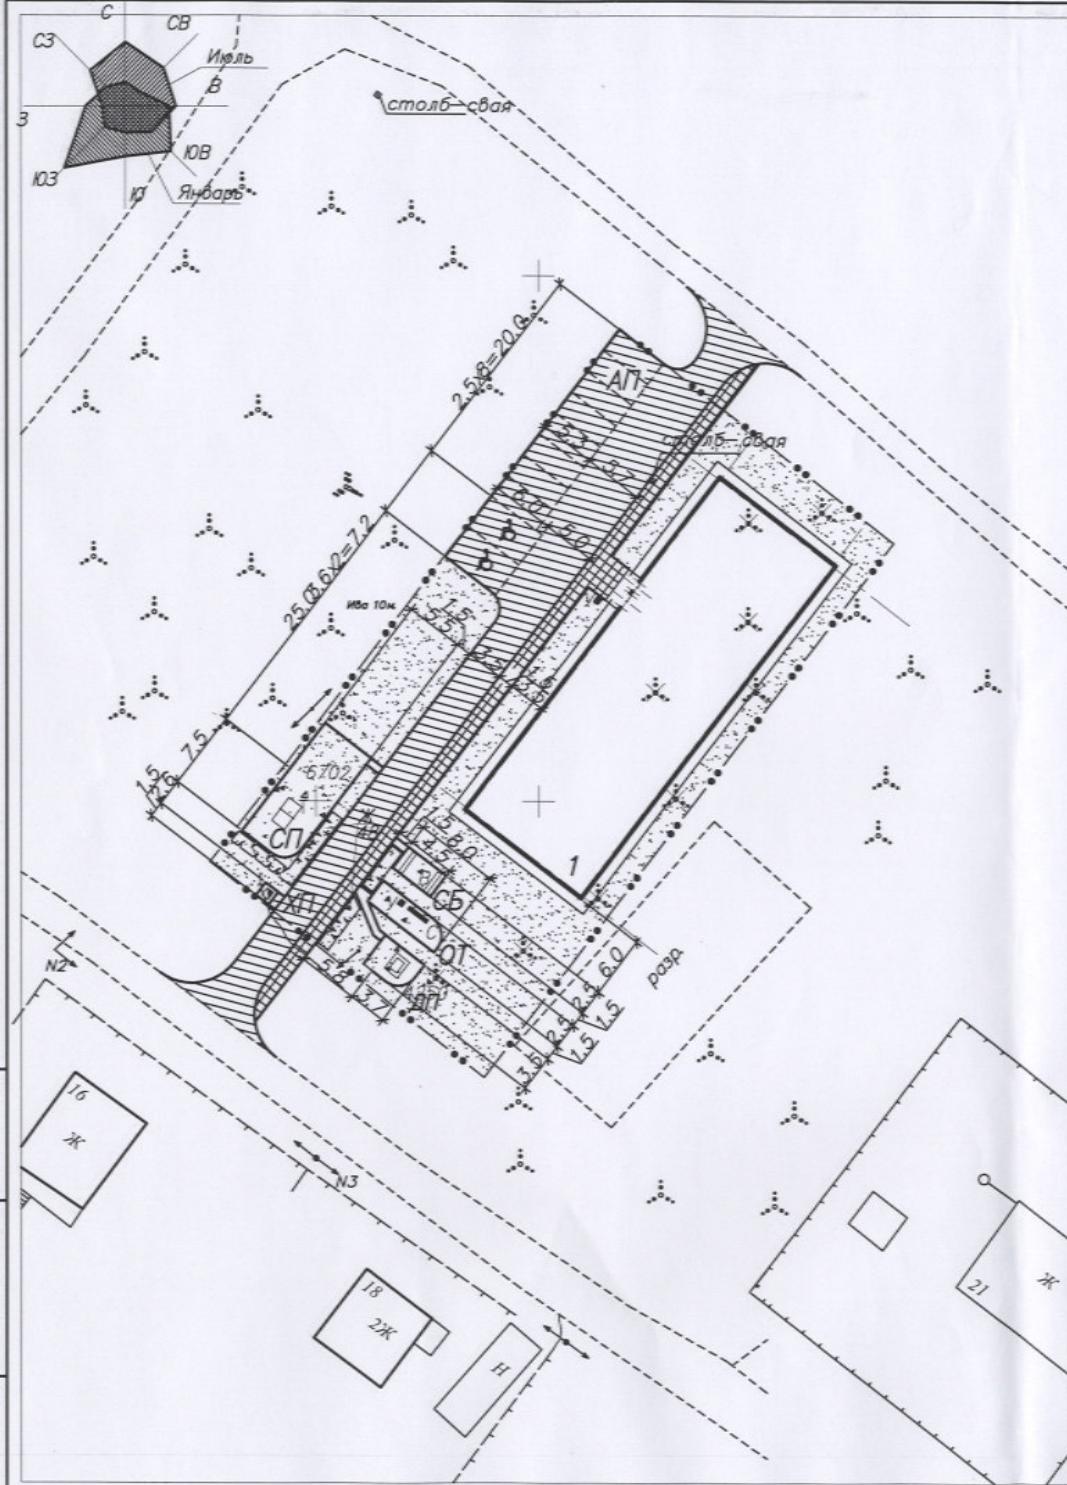

Ведомость жилых и общественных зданий и сооружений

Номер на плане	Наименование	Этажность	Количество		Площадь, м ²		строительный объем, м ³	
			здания	квартир	застроеки	общая	здания	всего
1	Жилой дом	4	1	48	48	511	511	
АП	Гостевая парковка на 10 автомобилей	-	-					
ДП	Детская площадка	-	-					
ОТ	Площадка отдыха	-	-					
СП	Спортивная площадка	-	-					
СБ	Площадка для сушки белья	-	-					
ХП	Павильон для выкатных контейнеров	-	-					

Граница участка
Данный лист смотреть совместно с листами ПЗУ.

19. 007 - ПЗУ - ГЧ

Изм.	Кол.уч.	Лист	№док.	Подпись	Дата	Стадия	Лист	Листов
ГИП	Нечаева							
Исполнит.	Быкова							
Н.контр	Шумакова							
Малоэтажный многоквартирный жилой дом в территориальном округе Ворабино-Флуктория г. Архангельска по 1-ому Ленинградскому переулку								
План благоустройства территории. М 1 : 500							ИП Нечаева Л.Н.	

