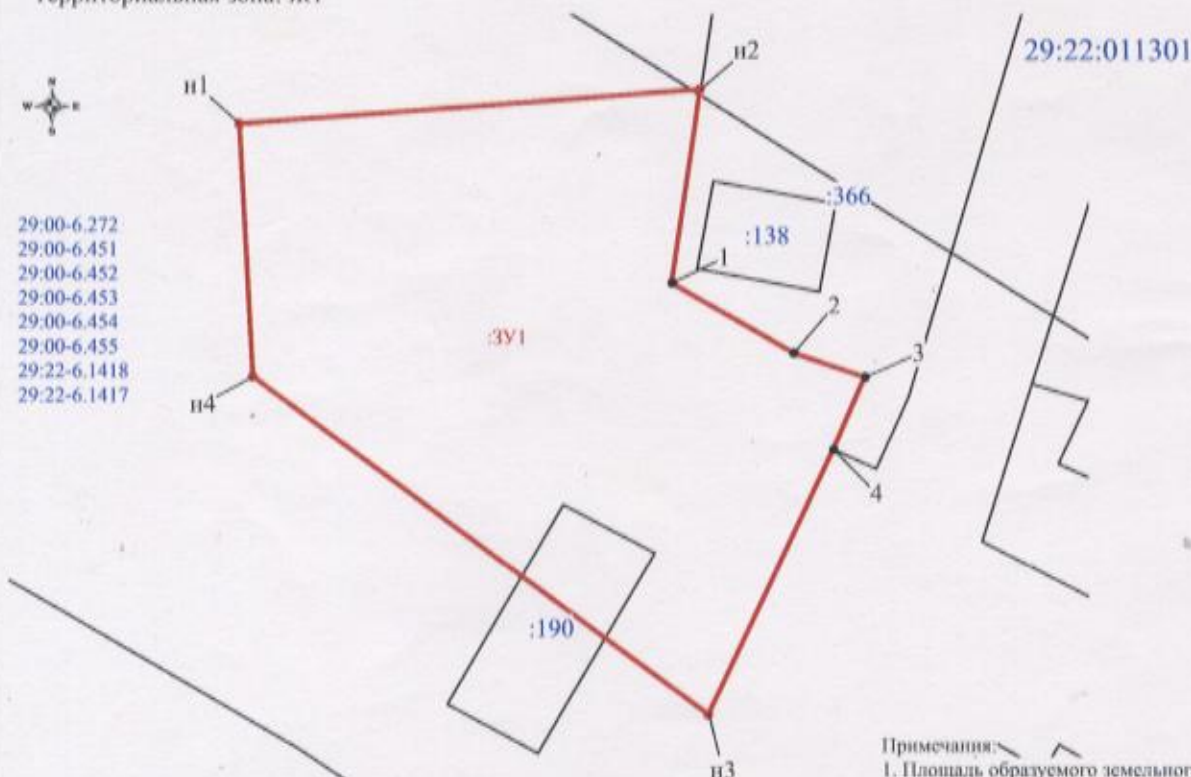


Местоположение земельного участка: Архангельская область, город Архангельск,
округ Маймаксанский, ул. Набережная, д. 5
Категория земель: Земли населённых пунктов
Разрешенное использование: для индивидуального жилищного строительства
Общая площадь (кв.м.): 1088
Номер кадастрового квартала: 29:22:011301
Территориальная зона: Ж1

УТВЕРЖДЕНА:
Распоряжением Администрации
городского округа "Город Архангельск"

OT N_0 

- Условные обозначения:**
- граница кадастрового квартала;
 - существующая граница, имеющаяся в ЕГРН сведения о которой достаточны для определения ее местоположения;
 - вновь образованная часть границы, сведения о которой достаточны для определения ее местоположения;
 - существующая граница, имеющаяся в ЕГРН сведения о которой недостаточны для определения ее местоположения;
 - вновь образованная часть границы, сведения о которой недостаточны для определения ее местоположения;
 - характеристическая точка границы земельного участка, сведения ЕГРН о которой не соответствуют требованиям, установленным в соответствии с федеральным законом N 218-ФЗ от 13 июля 2015 г.;
 - характеристическая точка границы земельного участка, сведения ЕГРН о которой соответствуют требованиям, установленным в соответствии с федеральным законом N 218-ФЗ от 13 июля 2015 г.;
 - характеристическая точка границы земельного участка, сведения о которой отсутствуют в ЕГРН, местоположение которой определено при кадастровых работах (возле характеристической точки);
 - ликвидированная точка границы, сведения о которой не позволяют однозначно определить ее положение на местности;
 - ликвидированная точка границы, сведения о которой позволяют однозначно определить ее положение на местности;
 - обозначение образуемого земельного участка;
 - обозначение кадастрового номера исходного земельного участка;
 - обозначение кадастрового номера земельного участка;
 - обозначение кадастрового квартала;
 - обозначение кадастрового номера объекта недвижимости;
 - граница охранный зоны для ЛЭП, расположенная на территории образуемого земельного участка;
 - граница охранный зоны для линии связи, расположенная на территории образуемого земельного участка;

Примечания:
1. Площадь образуемого земельного участка является проектной
2. Указанное значение площади может быть изменено при проведении кадастровых работ не более, чем на десять процентов

Обозначение характеристических точек эллипса	Координаты		Длина в метрах
	X	Y	
Площадь земельного участка 1085 кв.м			
n1	665208,10	2517835,03	
n2	665210,47	2517889,89	31,93
1	665197,18	2517887,89	13,49
2	665192,34	2517896,32	9,72
3	665190,70	2517901,25	5,20
4	665183,71	2517899,06	5,43
n3	665167,47	2517890,41	20,19
n4	665190,74	2517835,95	39,11
n1	665208,10	2517835,03	17,35



Номер регистрации			Масштаб 1:500
Кадастровый инженер	Подпись	Дата	Лист 1
Талых А.С.		25.07.2025	Листов 1