


## КАРТА-СХЕМА ГРАНИЦ ПРИЛЕГАЮЩИХ ТЕРРИТОРИЙ

нежилого здания расположенного по адресу:  
Российская Федерация, Архангельская область,  
муниципальное образование "Город Архангельск",  
город Архангельск, улица Попова, дом 2, корпус 1  
(кадастровый номер объекта капитального строительства  
29:22:040750:52)

### УТВЕРЖДЕНА

Постановлением Администрации  
муниципального образования "Город Архангельск"

от "14" 10 2019 г. № 1627

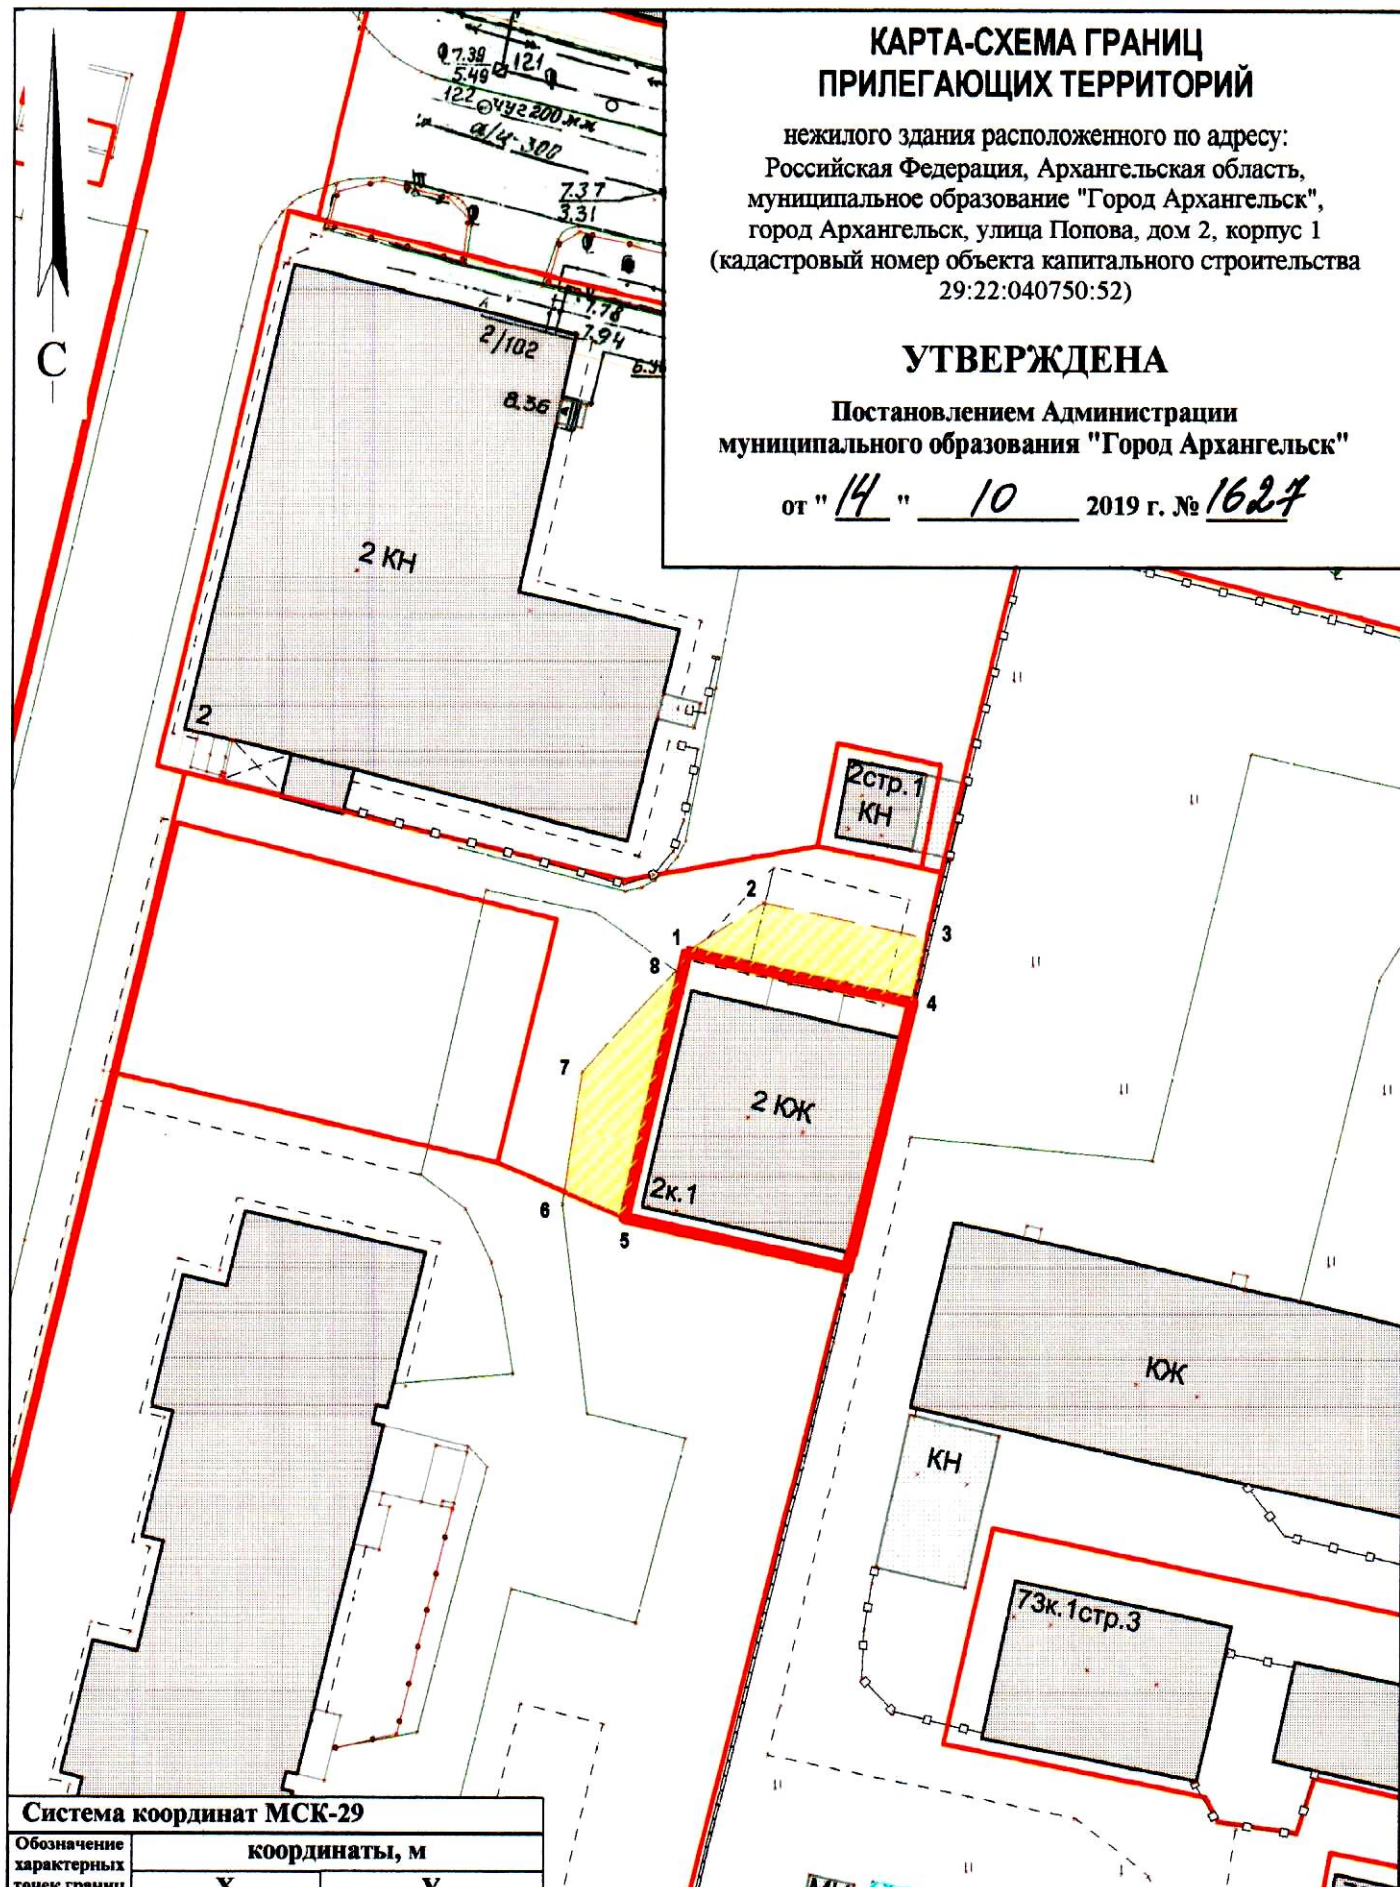

#### Система координат МСК-29

Обозначение характерных точек границ	координаты, м	
	X	Y
1	652226.18	2519117.47
2	652229.62	2519122.41
3	652227.69	2519133.34
4	652223.39	2519132.59
5	652208.33	2519114.08
6	652209.93	2519110.03
7	652217.91	2519110.89
8	652224.93	2519116.79

#### УСЛОВНЫЕ ОБОЗНАЧЕНИЯ:

- изображение границ земельного участка по ул. Попова, дом 2, корпус 1
- изображение границ прилегающих территорий

Масштаб 1 : 500