


КАРТА-СХЕМА ГРАНИЦ ПРИЛЕГАЮЩИХ ТЕРРИТОРИЙ

нежилого здания расположенного по адресу:
Российская Федерация, Архангельская область,
муниципальное образование "Город Архангельск",
город Архангельск, улица Попова, дом 18
(кадастровый номер объекта капитального строительства
29:22:040749:33)

УТВЕРЖДЕНА

Постановлением Администрации
муниципального образования "Город Архангельск"

от " 14 " 10 2019 г. № 1633

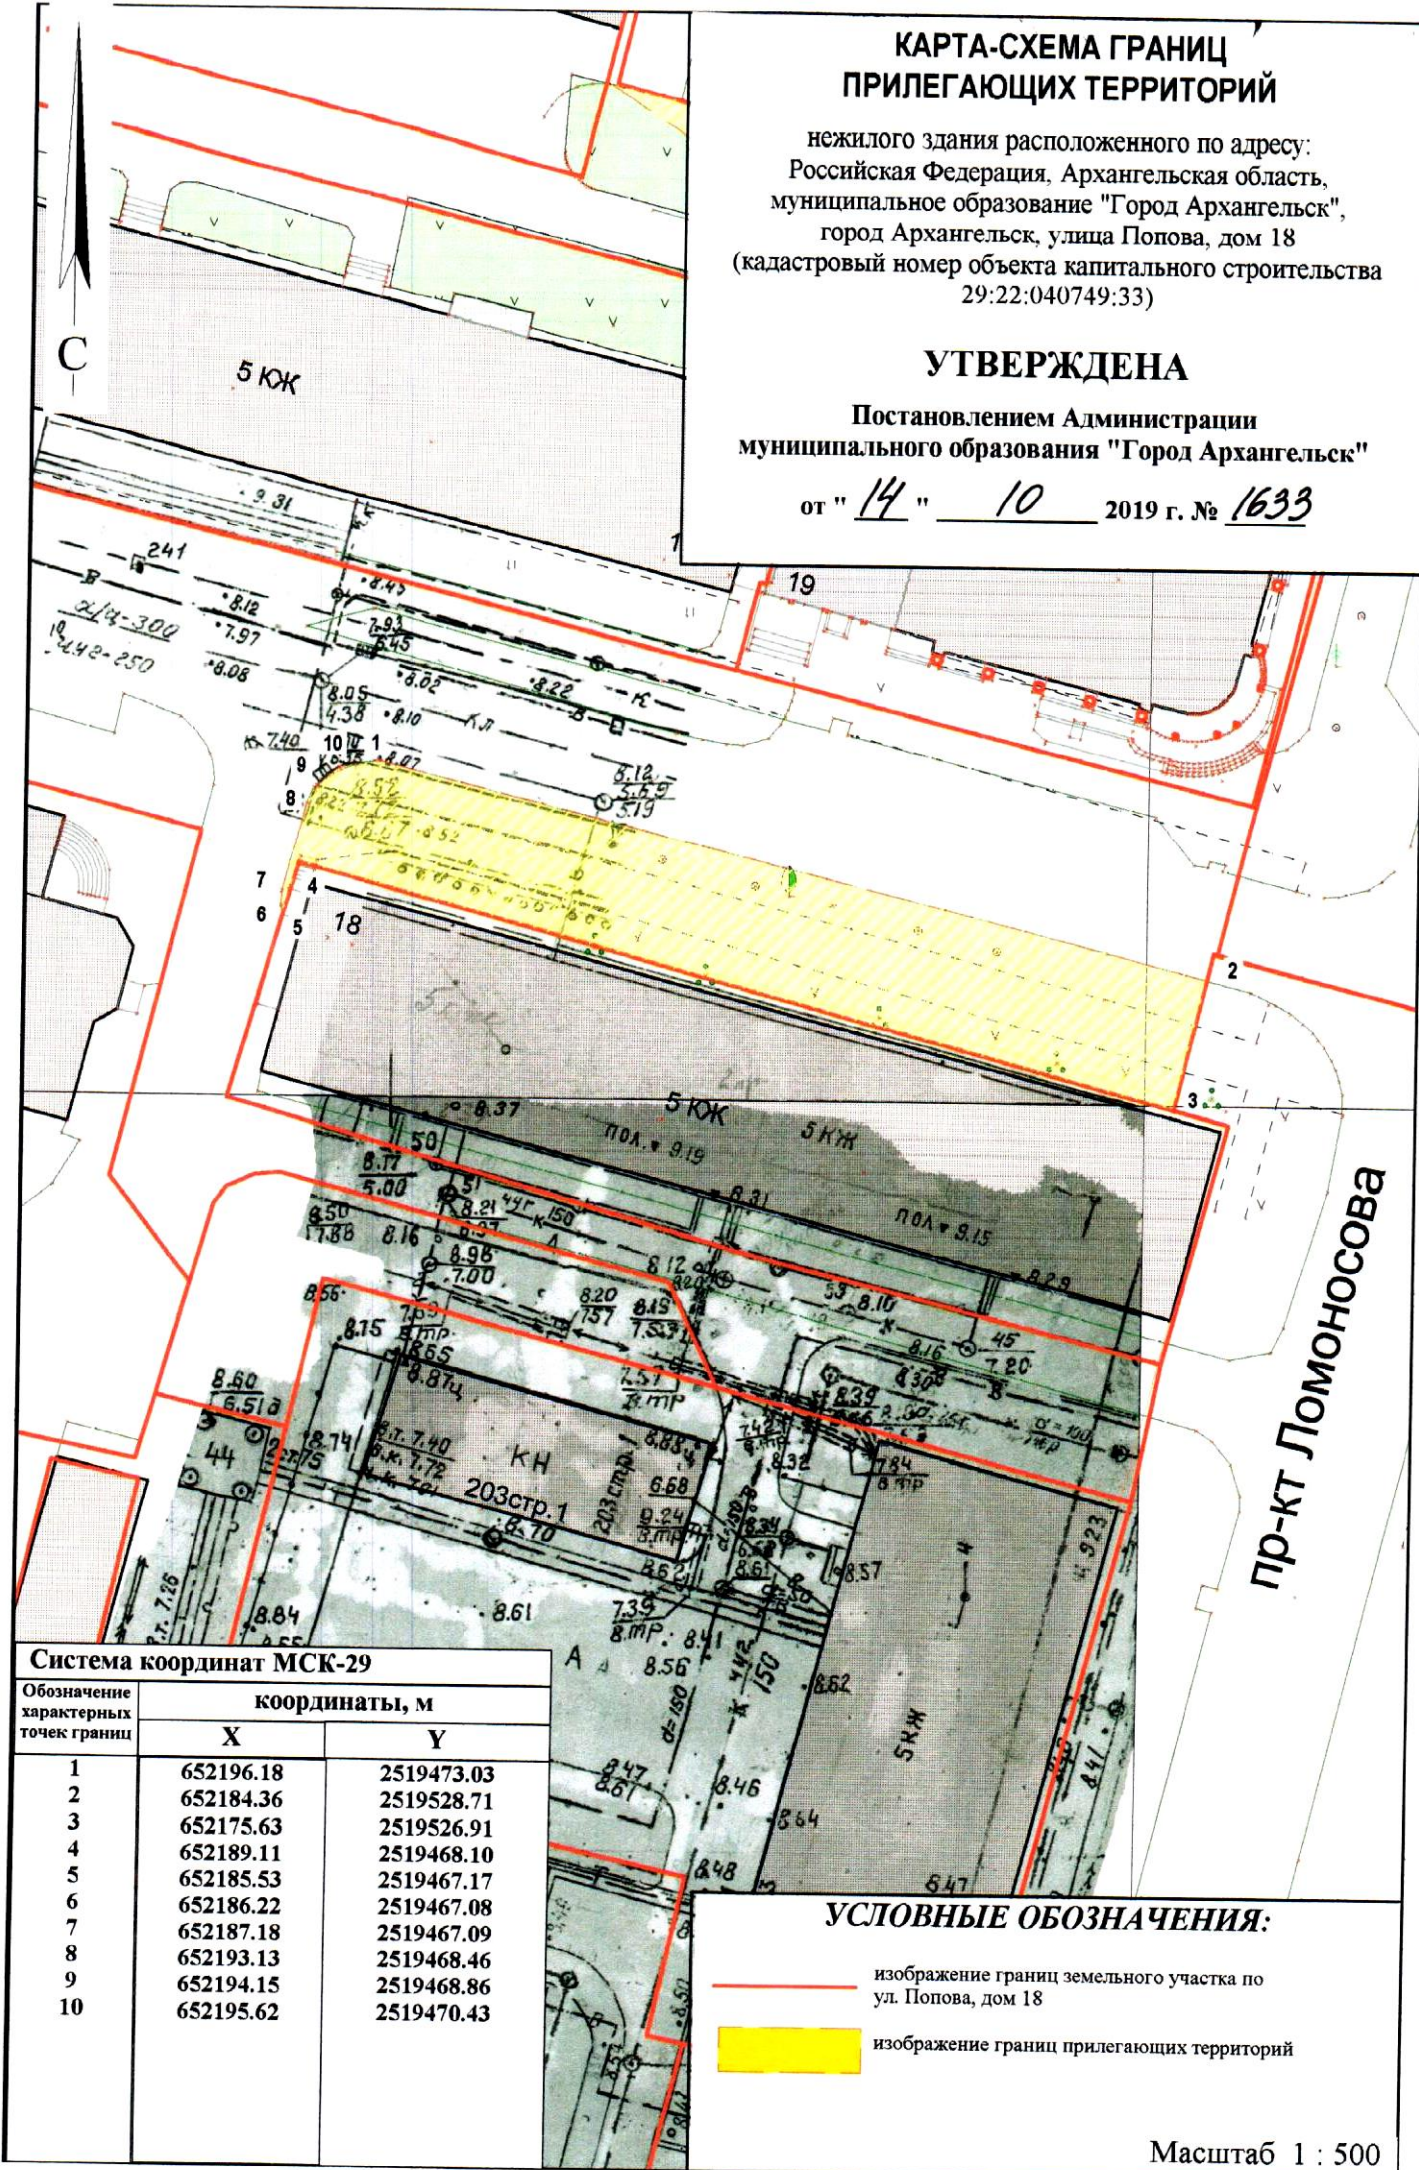

Система координат МСК-29

Обозначение характерных точек границ	координаты, м	
	X	Y
1	652196.18	2519473.03
2	652184.36	2519528.71
3	652175.63	2519526.91
4	652189.11	2519468.10
5	652185.53	2519467.17
6	652186.22	2519467.08
7	652187.18	2519467.09
8	652193.13	2519468.46
9	652194.15	2519468.86
10	652195.62	2519470.43

УСЛОВНЫЕ ОБОЗНАЧЕНИЯ:

- изображение границ земельного участка по ул. Попова, дом 18
- изображение границ прилегающих территорий

Масштаб 1 : 500