


КАРТА-СХЕМА ГРАНИЦ ПРИЛЕГАЮЩИХ ТЕРРИТОРИЙ

нежилого здания расположенного по адресу:
Российская Федерация, Архангельская область,
городской округ "Город Архангельск",
город Архангельск, улица Суфтина 1-й проезд, дом 5,
корпус 1 (кадастровый номер объекта капитального
строительства 29:22:050107:138)

УТВЕРЖДЕНА

Постановлением Администрации
городского округа "Город Архангельск"

от " 27 " июня 2022 г. № 1200

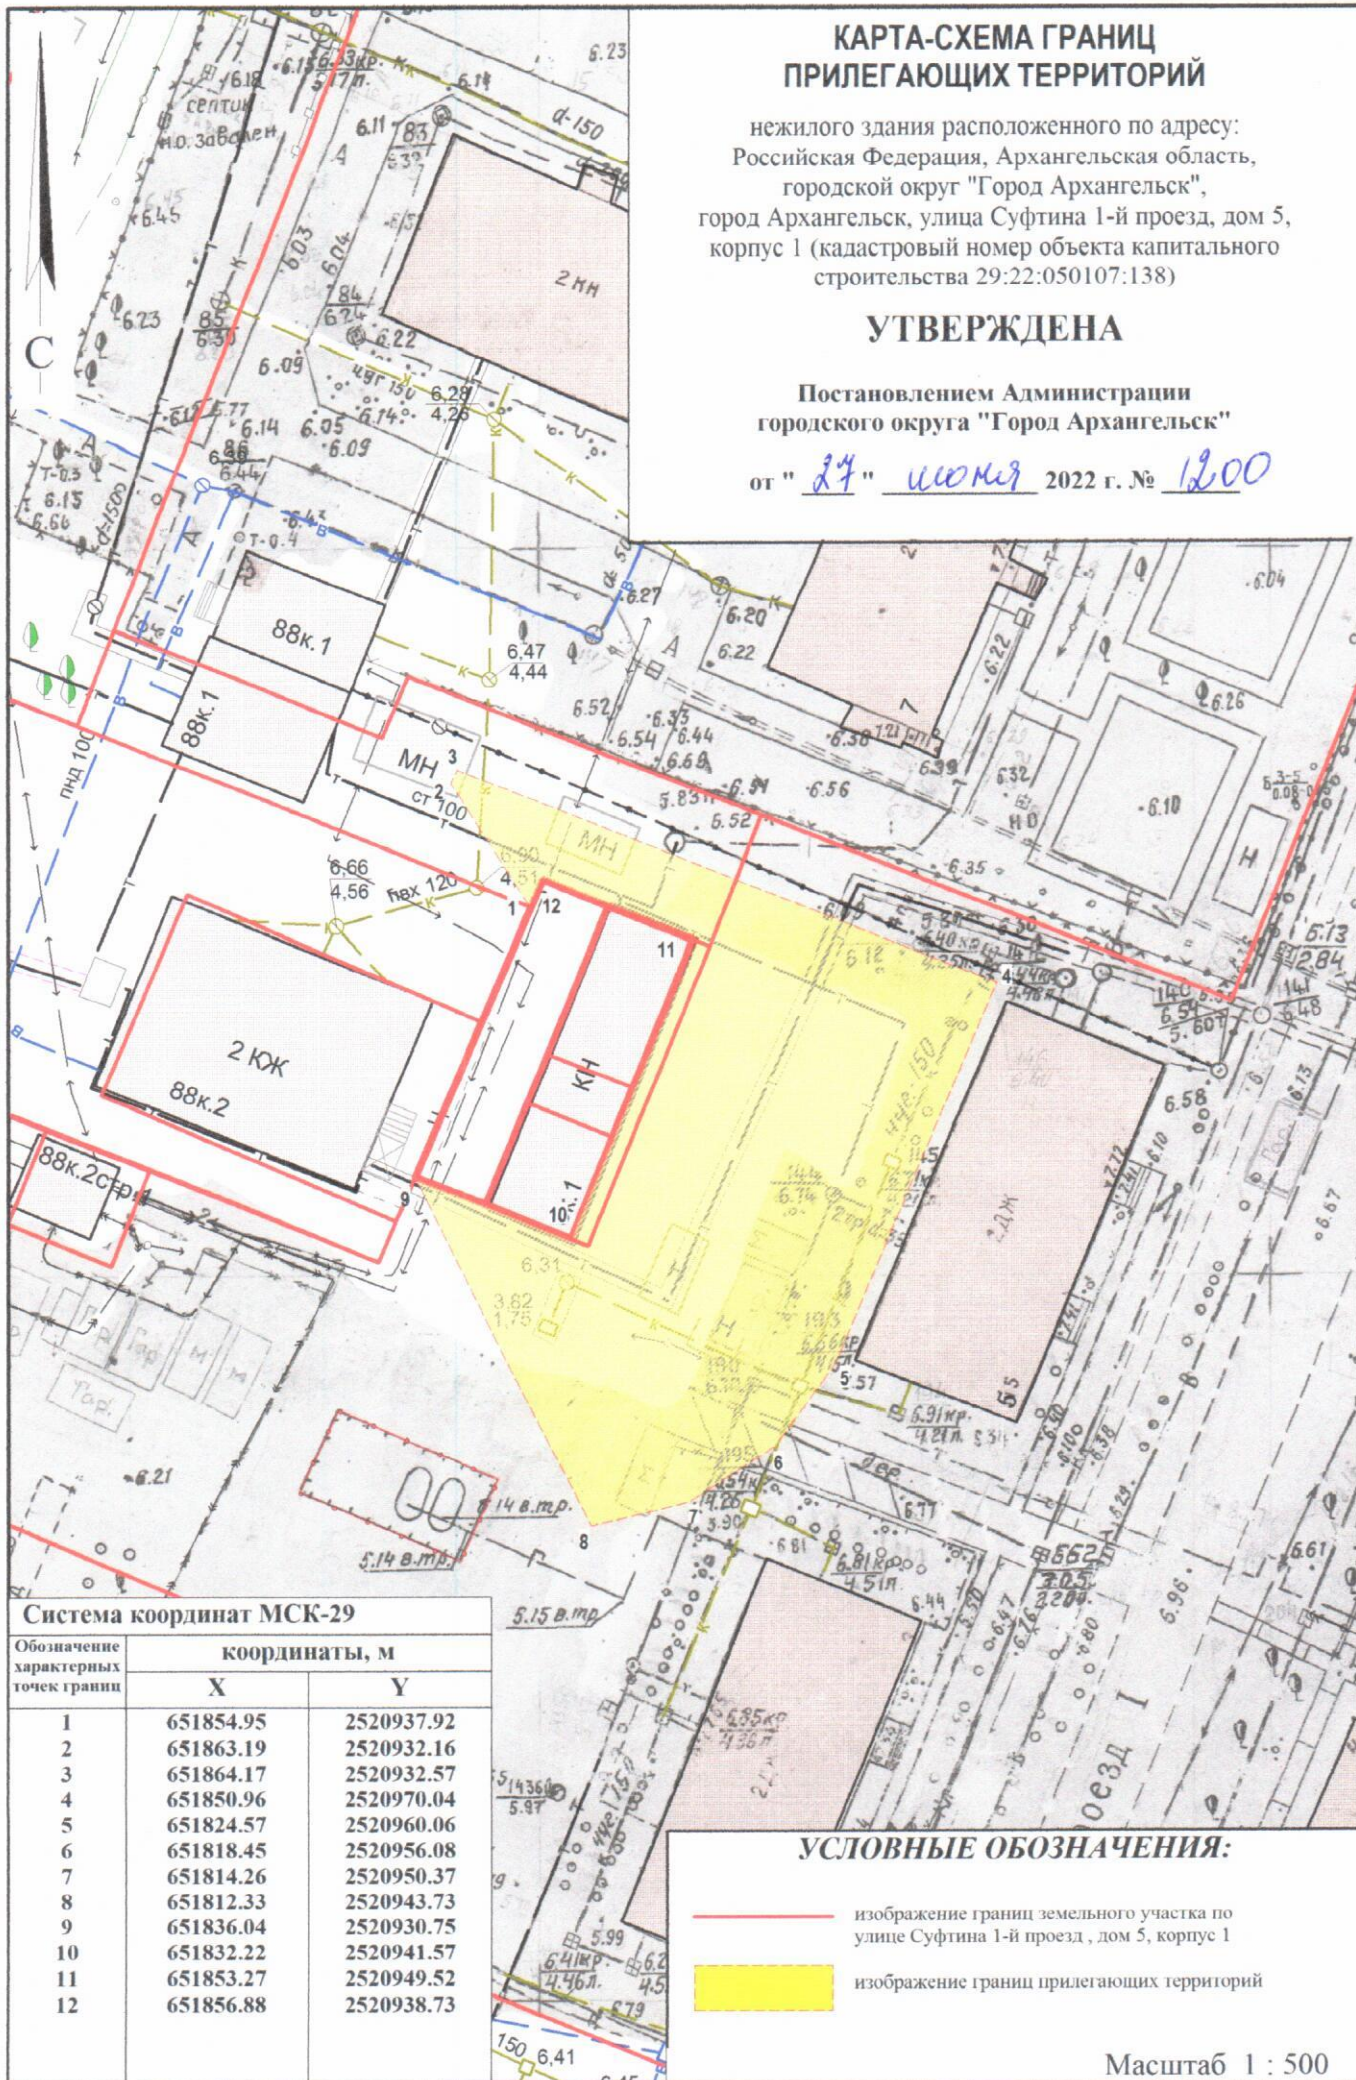

Система координат МСК-29

Обозначение характерных точек границ	координаты, м	
	X	Y
1	651854.95	2520937.92
2	651863.19	2520932.16
3	651864.17	2520932.57
4	651850.96	2520970.04
5	651824.57	2520960.06
6	651818.45	2520956.08
7	651814.26	2520950.37
8	651812.33	2520943.73
9	651836.04	2520930.75
10	651832.22	2520941.57
11	651853.27	2520949.52
12	651856.88	2520938.73

УСЛОВНЫЕ ОБОЗНАЧЕНИЯ:

- изображение границ земельного участка по улице Суфтина 1-й проезд, дом 5, корпус 1
- изображение границ прилегающих территорий

Масштаб 1 : 500