


## КАРТА-СХЕМА ГРАНИЦ ПРИЛЕГАЮЩИХ ТЕРРИТОРИЙ

нежилого здания расположенного по адресу:  
Российская Федерация, Архангельская область,  
городской округ "Город Архангельск",  
город Архангельск, улица Розы Люксембург, дом 56,  
строение 1 (кадастровый номер объекта капитального  
строительства 29:22:050108:101)

**УТВЕРЖДЕНА**

Постановлением Администрации  
городского округа "Город Архангельск"

от "25" июля 2023 г. № 1211

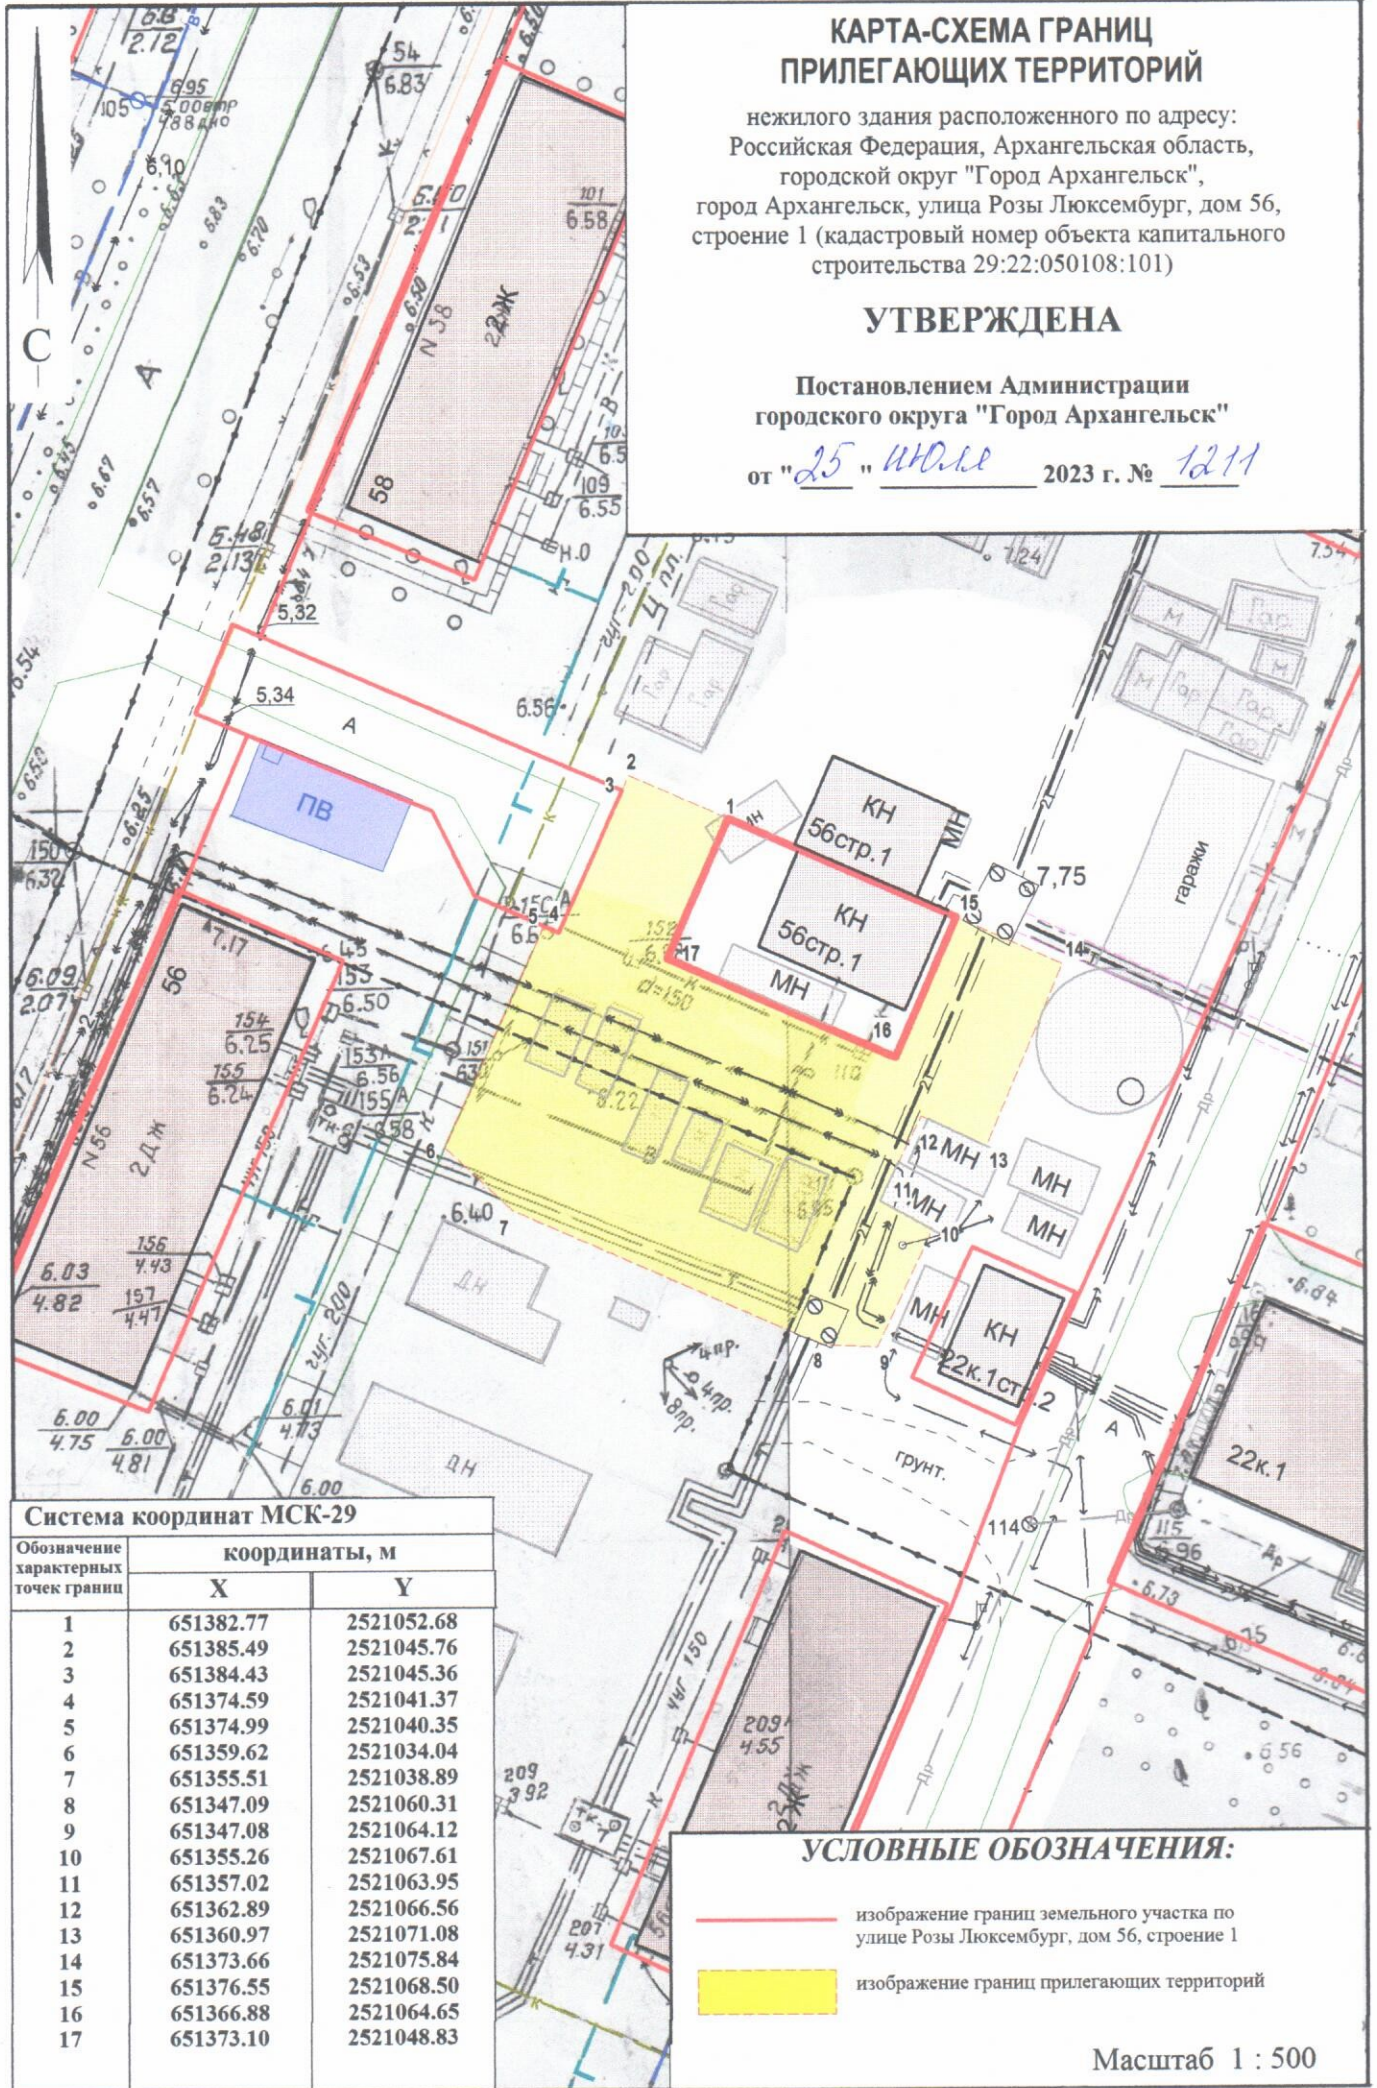

**Система координат МСК-29**

Обозначение характерных точек границ	координаты, м	
	X	Y
1	651382.77	2521052.68
2	651385.49	2521045.76
3	651384.43	2521045.36
4	651374.59	2521041.37
5	651374.99	2521040.35
6	651359.62	2521034.04
7	651355.51	2521038.89
8	651347.09	2521060.31
9	651347.08	2521064.12
10	651355.26	2521067.61
11	651357.02	2521063.95
12	651362.89	2521066.56
13	651360.97	2521071.08
14	651373.66	2521075.84
15	651376.55	2521068.50
16	651366.88	2521064.65
17	651373.10	2521048.83

**УСЛОВНЫЕ ОБОЗНАЧЕНИЯ:**

- изображение границ земельного участка по улице Розы Люксембург, дом 56, строение 1
- изображение границ прилегающих территорий

Масштаб 1 : 500