


КАРТА-СХЕМА ГРАНИЦ ПРИЛЕГАЮЩИХ ТЕРРИТОРИЙ

нежилого здания расположенного по адресу:
Российская Федерация, Архангельская область,
городской округ "Город Архангельск",
город Архангельск, набережная Северной Двины, дом 14,
корпус 2 (кадастровый номер объекта капитального
строительства 29:22:050515:192)

УТВЕРЖДЕНА

Постановлением Администрации
городского округа "Город Архангельск"

от " 6 " мая 2022 г. № 849

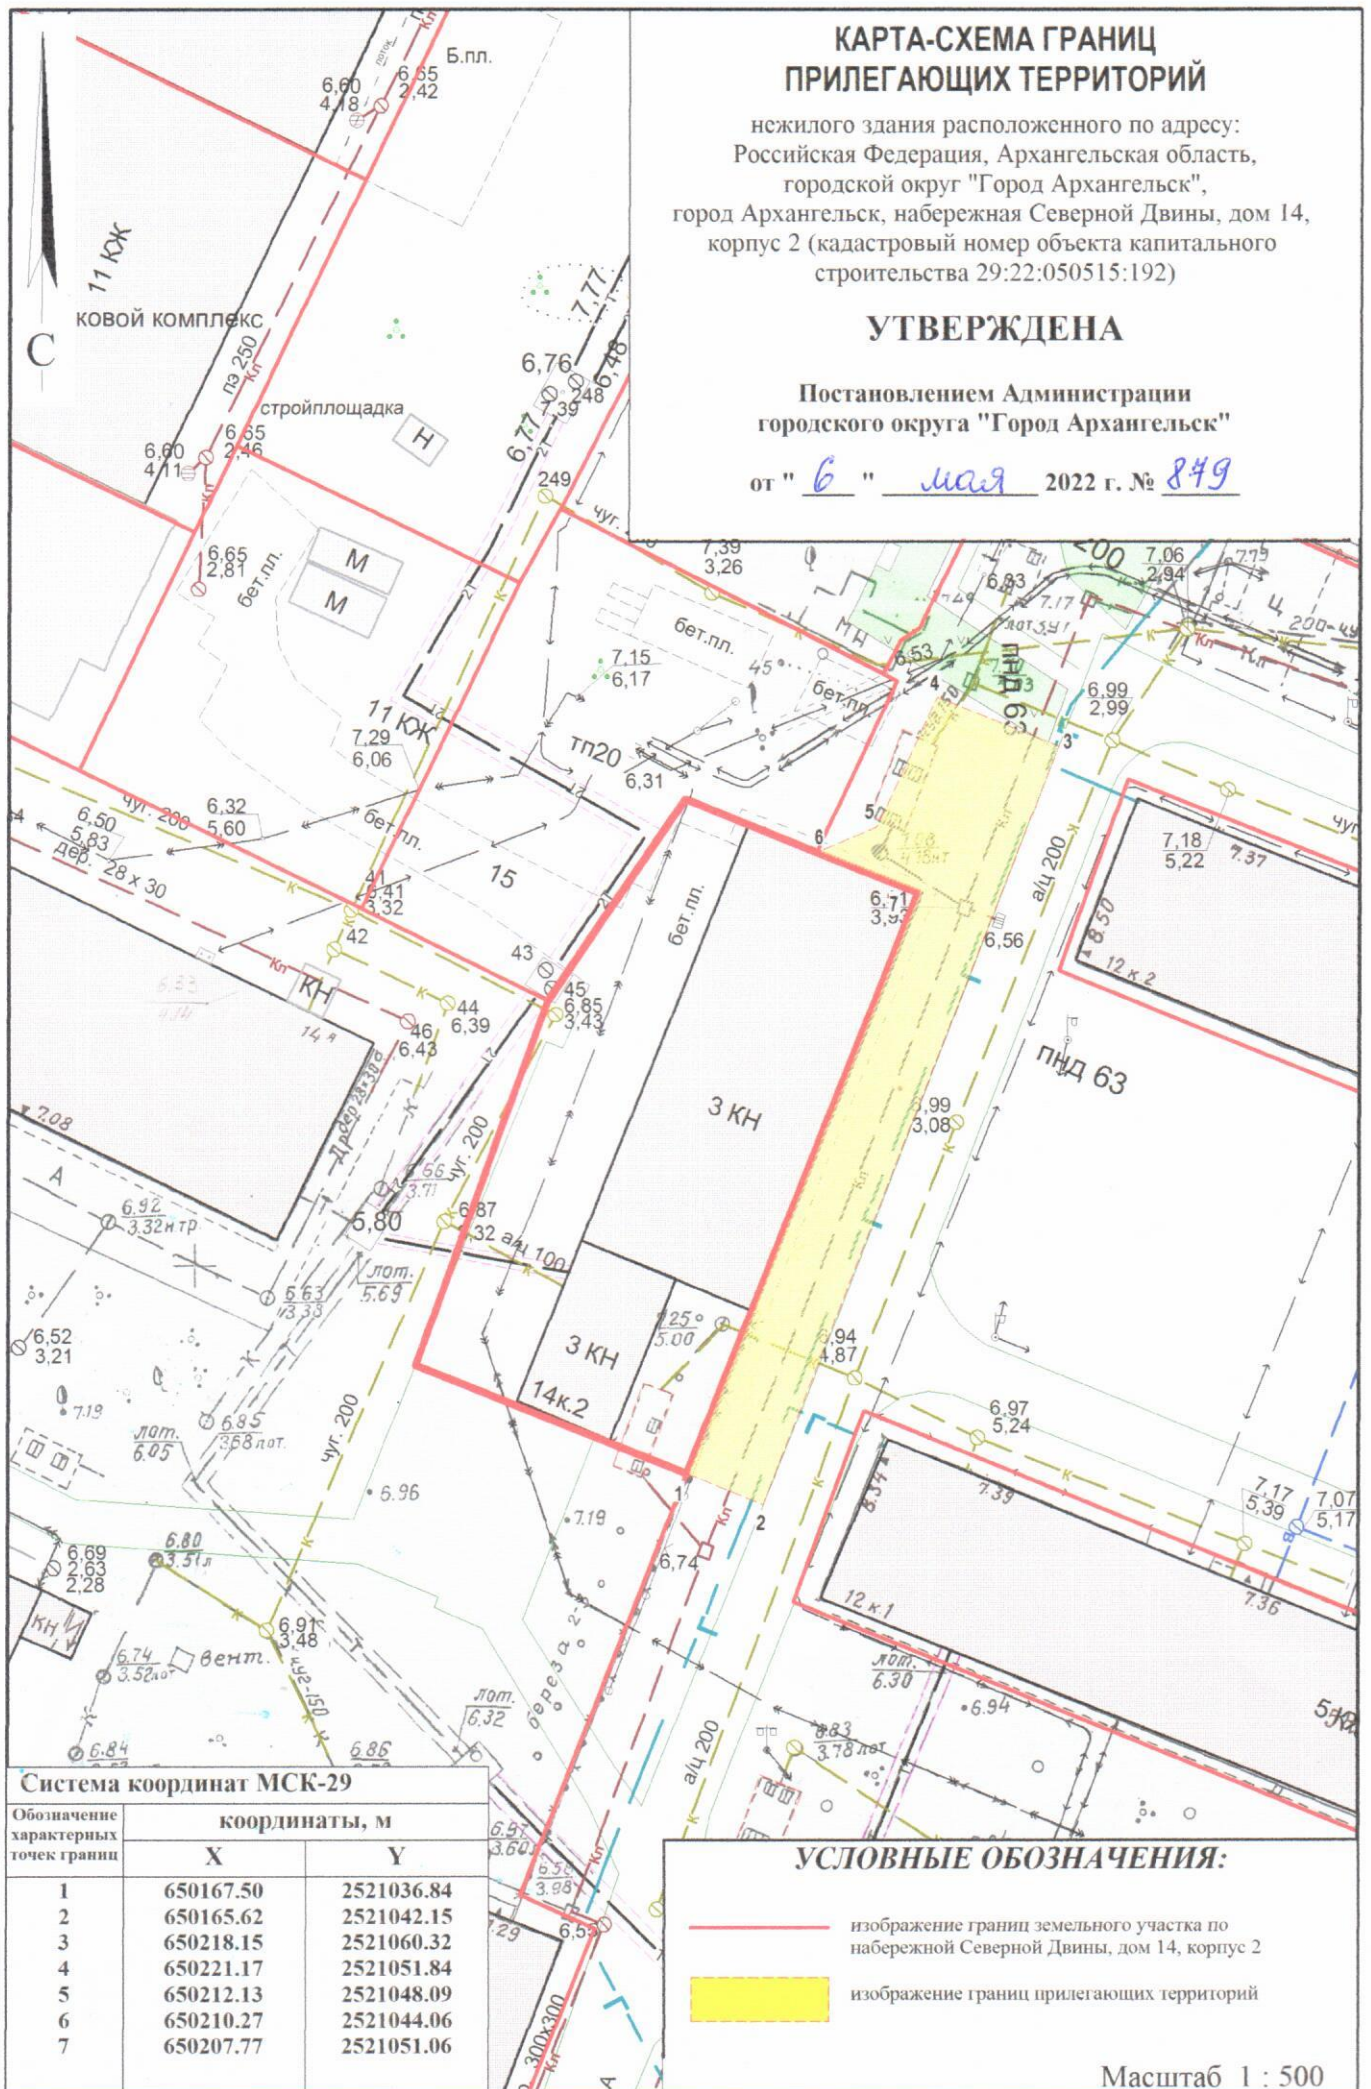

Система координат МСК-29

Обозначение характерных точек границ	координаты, м	
	X	Y
1	650167.50	2521036.84
2	650165.62	2521042.15
3	650218.15	2521060.32
4	650221.17	2521051.84
5	650212.13	2521048.09
6	650210.27	2521044.06
7	650207.77	2521051.06

УСЛОВНЫЕ ОБОЗНАЧЕНИЯ:

- изображение границ земельного участка по набережной Северной Двины, дом 14, корпус 2
- изображение границ прилегающих территорий

Масштаб 1 : 500