


КАРТА-СХЕМА ГРАНИЦ ПРИЛЕГАЮЩИХ ТЕРРИТОРИЙ

нежилого здания, расположенного по адресу:
Российская Федерация, Архангельская область,
городской округ "Город Архангельск",
город Архангельск, улица Малиновского, дом 8, строение 1
(кадастровый номер объекта капитального строительства
29:22:031004:86)

УТВЕРЖДЕНА

Постановлением Администрации
городского округа "Город Архангельск"

от " 25 " апреля 2025 г. № 680

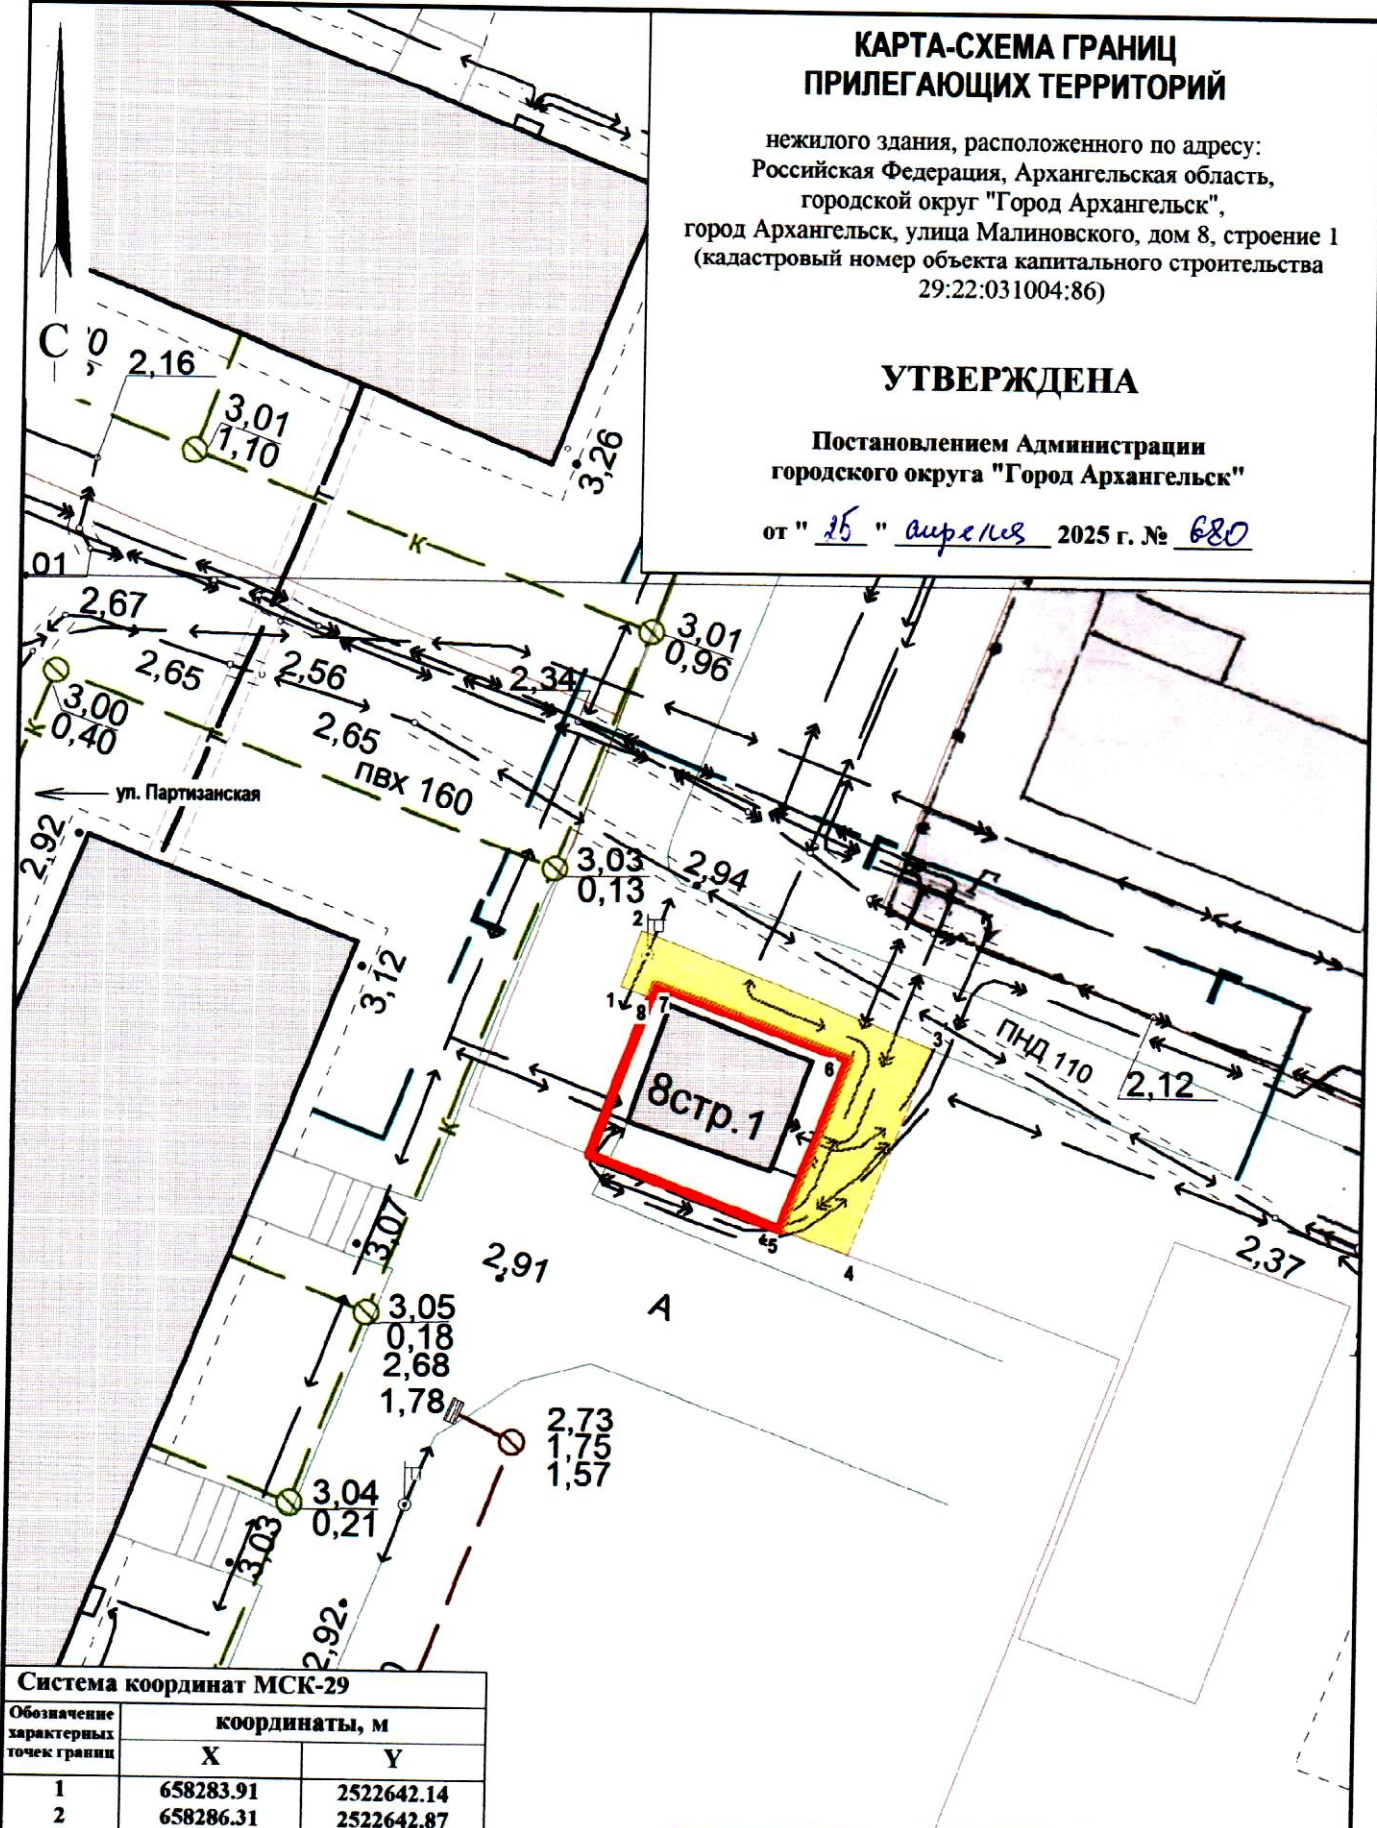

Система координат МСК-29

Обозначение характерных точек границ	координаты, м	
	X	Y
1	658283.91	2522642.14
2	658286.31	2522642.87
3	658281.99	2522655.06
4	658273.36	2522652.02
5	658274.32	2522649.18
6	658281.42	2522651.68
7	658284.03	2522643.56
8	658283.50	2522643.39

УСЛОВНЫЕ ОБОЗНАЧЕНИЯ:

-  изображение границ земельного участка
-  изображение границ прилегающих территорий

Масштаб 1 : 300