


# КАРТА-СХЕМА ГРАНИЦ ПРИЛЕГАЮЩИХ ТЕРРИТОРИЙ

нежилого здания расположенного по адресу:  
Российская Федерация, Архангельская область,  
муниципальное образование "Город Архангельск",  
город Архангельск, улица Капитана Хромцова, дом 10  
(кадастровый номер объекта капитального строительства  
29:22:011302:176)

**УТВЕРЖДЕНА**

Постановлением Администрации  
муниципального образования "Город Архангельск"

от "30" 08 2019 г. № 1318

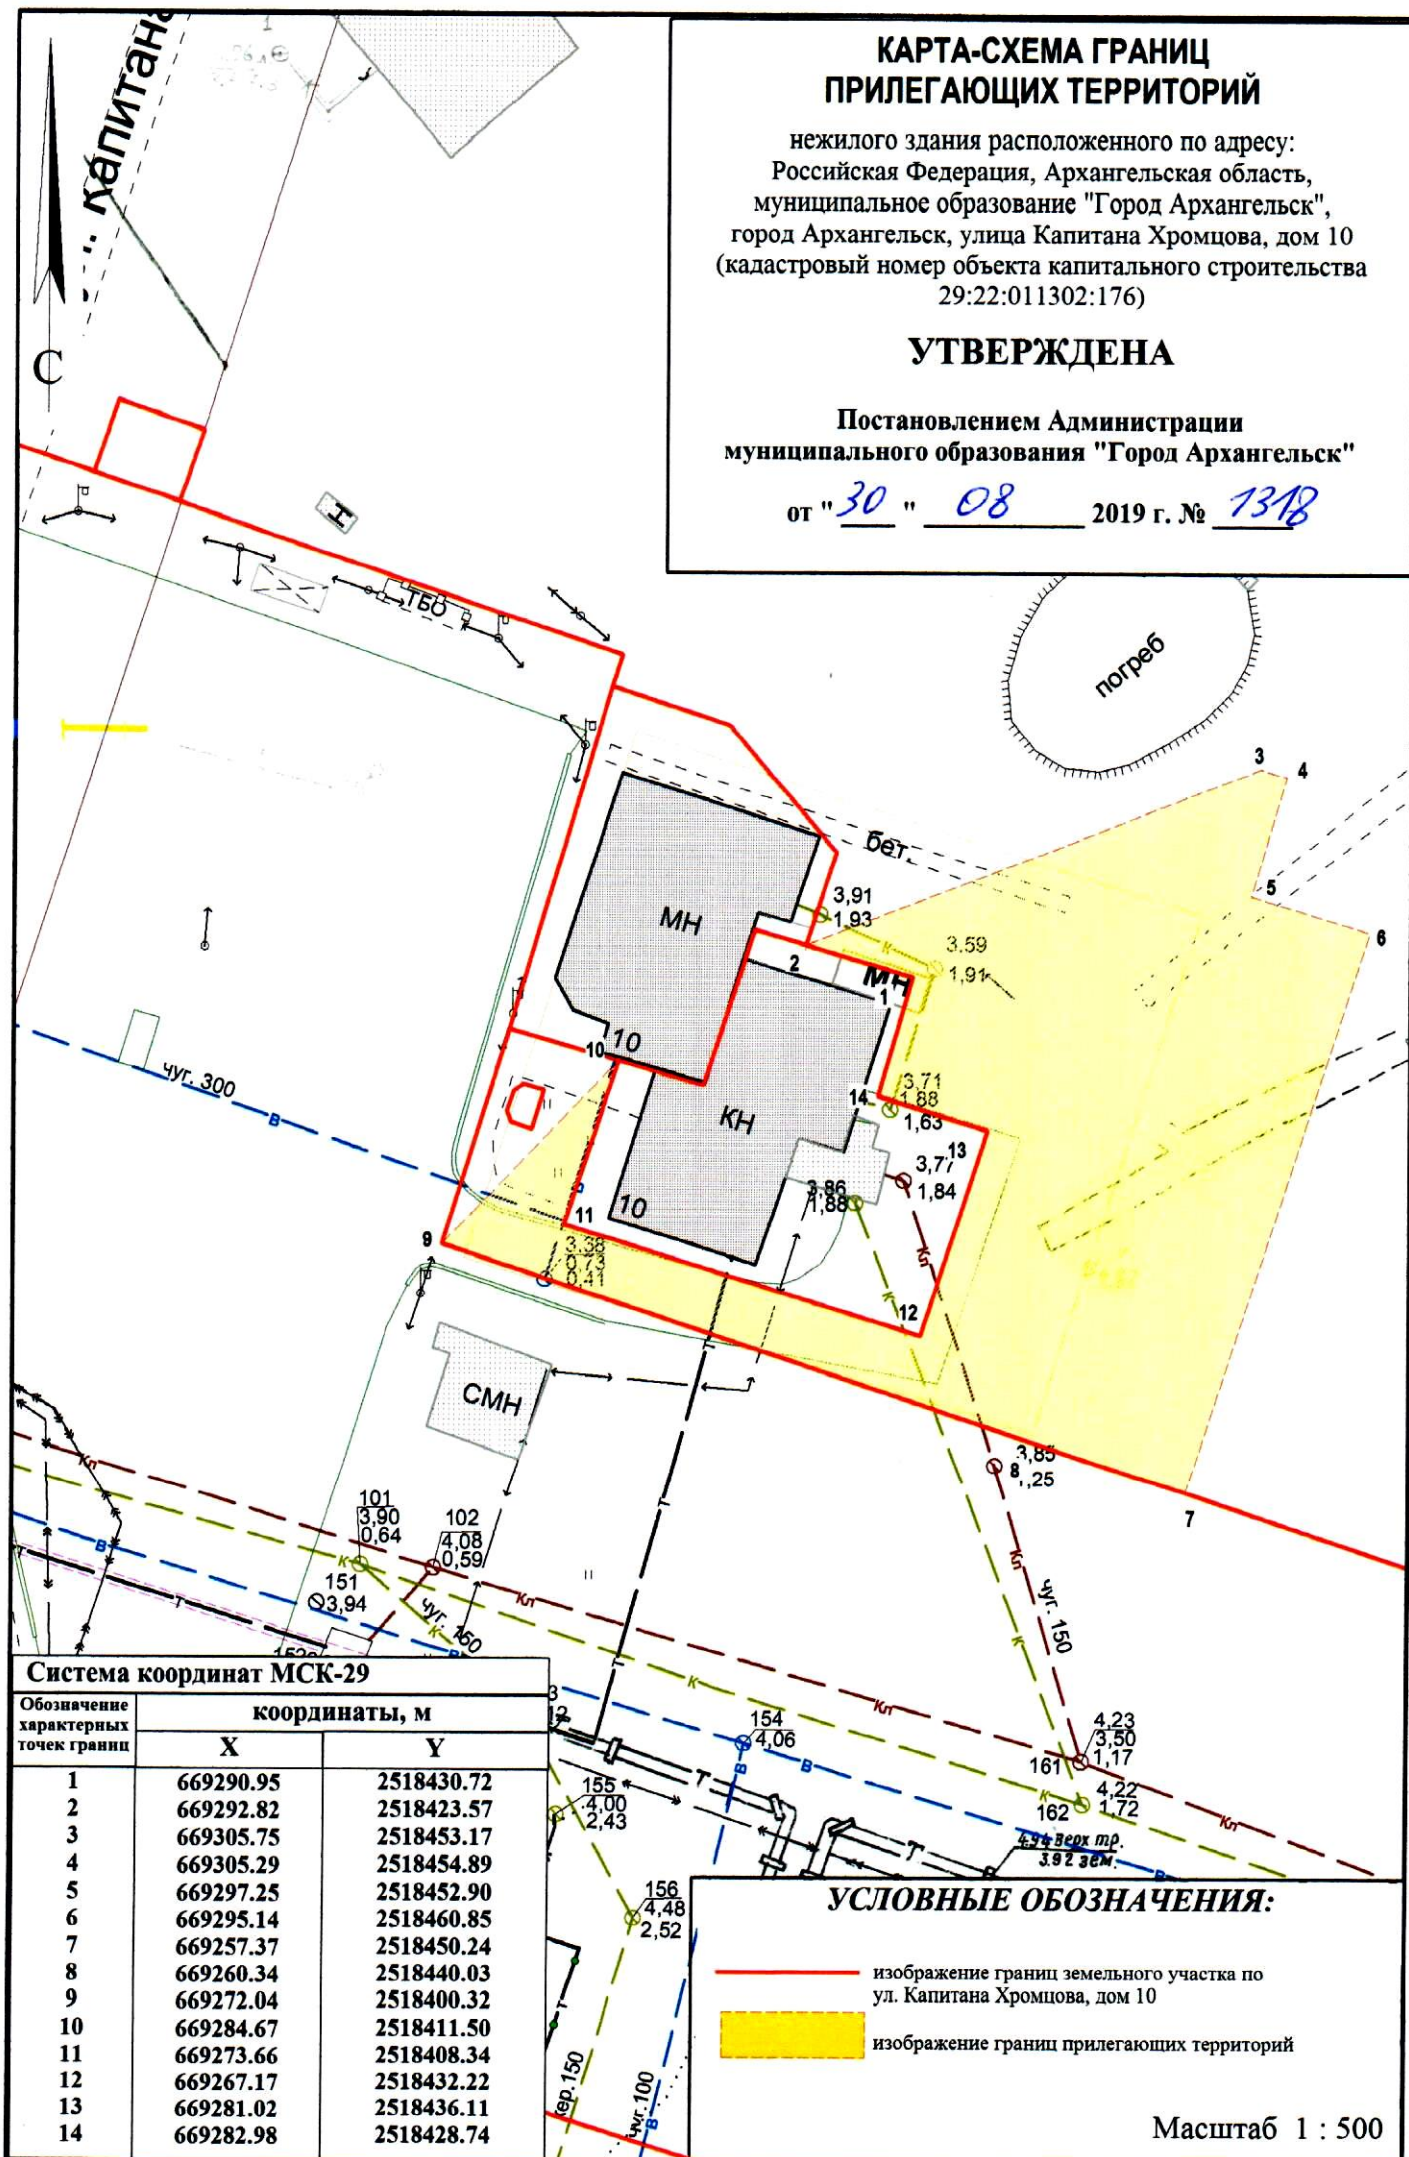

### Система координат МСК-29

Обозначение характерных точек границ	координаты, м	
	X	Y
1	669290.95	2518430.72
2	669292.82	2518423.57
3	669305.75	2518453.17
4	669305.29	2518454.89
5	669297.25	2518452.90
6	669295.14	2518460.85
7	669257.37	2518450.24
8	669260.34	2518440.03
9	669272.04	2518400.32
10	669284.67	2518411.50
11	669273.66	2518408.34
12	669267.17	2518432.22
13	669281.02	2518436.11
14	669282.98	2518428.74

### УСЛОВНЫЕ ОБОЗНАЧЕНИЯ:

- изображение границ земельного участка по ул. Капитана Хромцова, дом 10
- изображение границ прилегающих территорий

Масштаб 1 : 500