


КАРТА-СХЕМА ГРАНИЦ ПРИЛЕГАЮЩИХ ТЕРРИТОРИЙ

нежилого здания расположенного по адресу:
Российская Федерация, Архангельская область,
муниципальное образование "Город Архангельск",
город Архангельск, улица Дежнёвцев, дом 13, корп. 1
(кадастровый номер объекта капитального строительства
29:22:080505:185)

УТВЕРЖДЕНА

Постановлением Администрации
муниципального образования "Город Архангельск"

от "09" "09" 2019 г. № 138д

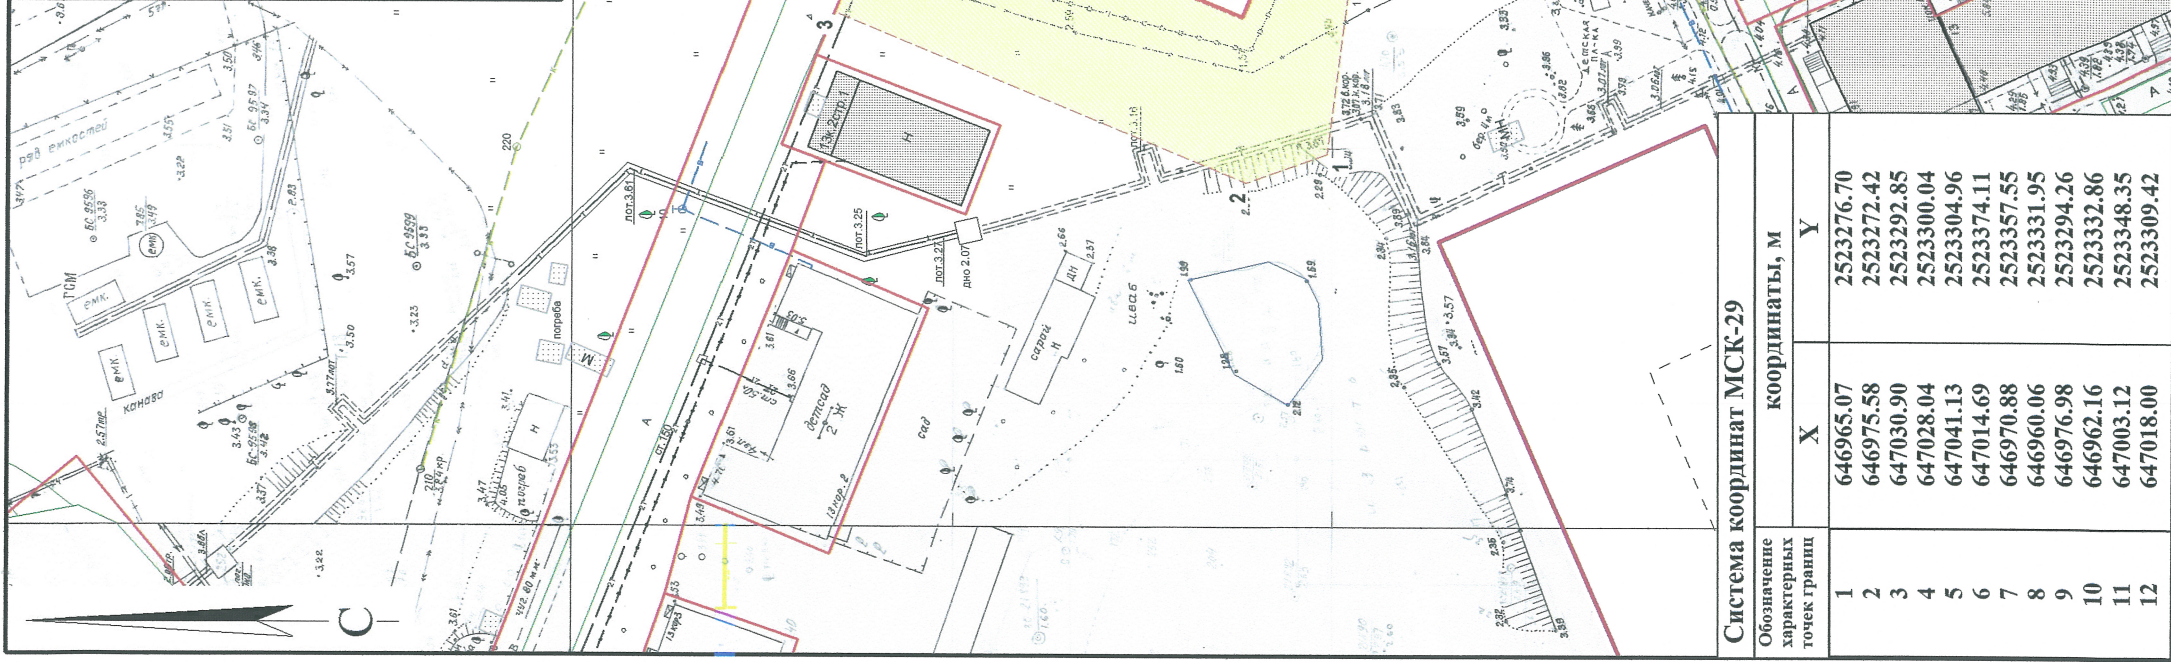

УСЛОВНЫЕ ОБОЗНАЧЕНИЯ:

- изображение границ земельного участка по ул. Дежнёвцев, дом 13, корп. 1
- изображение границ прилегающих территорий

Система координат МСК-29

Обозначение характерных точек границ	координаты, м	
	X	Y
1	646965.07	2523276.70
2	646975.58	2523272.42
3	647030.90	2523292.85
4	647028.04	2523300.04
5	647041.13	2523304.96
6	647014.69	2523374.11
7	646970.88	2523357.55
8	646960.06	2523331.95
9	646976.98	2523294.26
10	646962.16	2523332.86
11	647003.12	2523348.35
12	647018.00	2523309.42

Масштаб 1 : 1000