


# КАРТА-СХЕМА ГРАНИЦ ПРИЛЕГАЮЩИХ ТЕРРИТОРИЙ

нежилого здания расположенного по адресу:  
Российская Федерация, Архангельская область,  
муниципальное образование "Город Архангельск",  
город Архангельск, улица Локомотивная, дом 24, стр. 1  
(кадастровый номер объекта капитального строительства  
29:22:081503:60)

## УТВЕРЖДЕНА

Постановлением Администрации  
муниципального образования "Город Архангельск"

от "30" 09 2019 г. № 1533

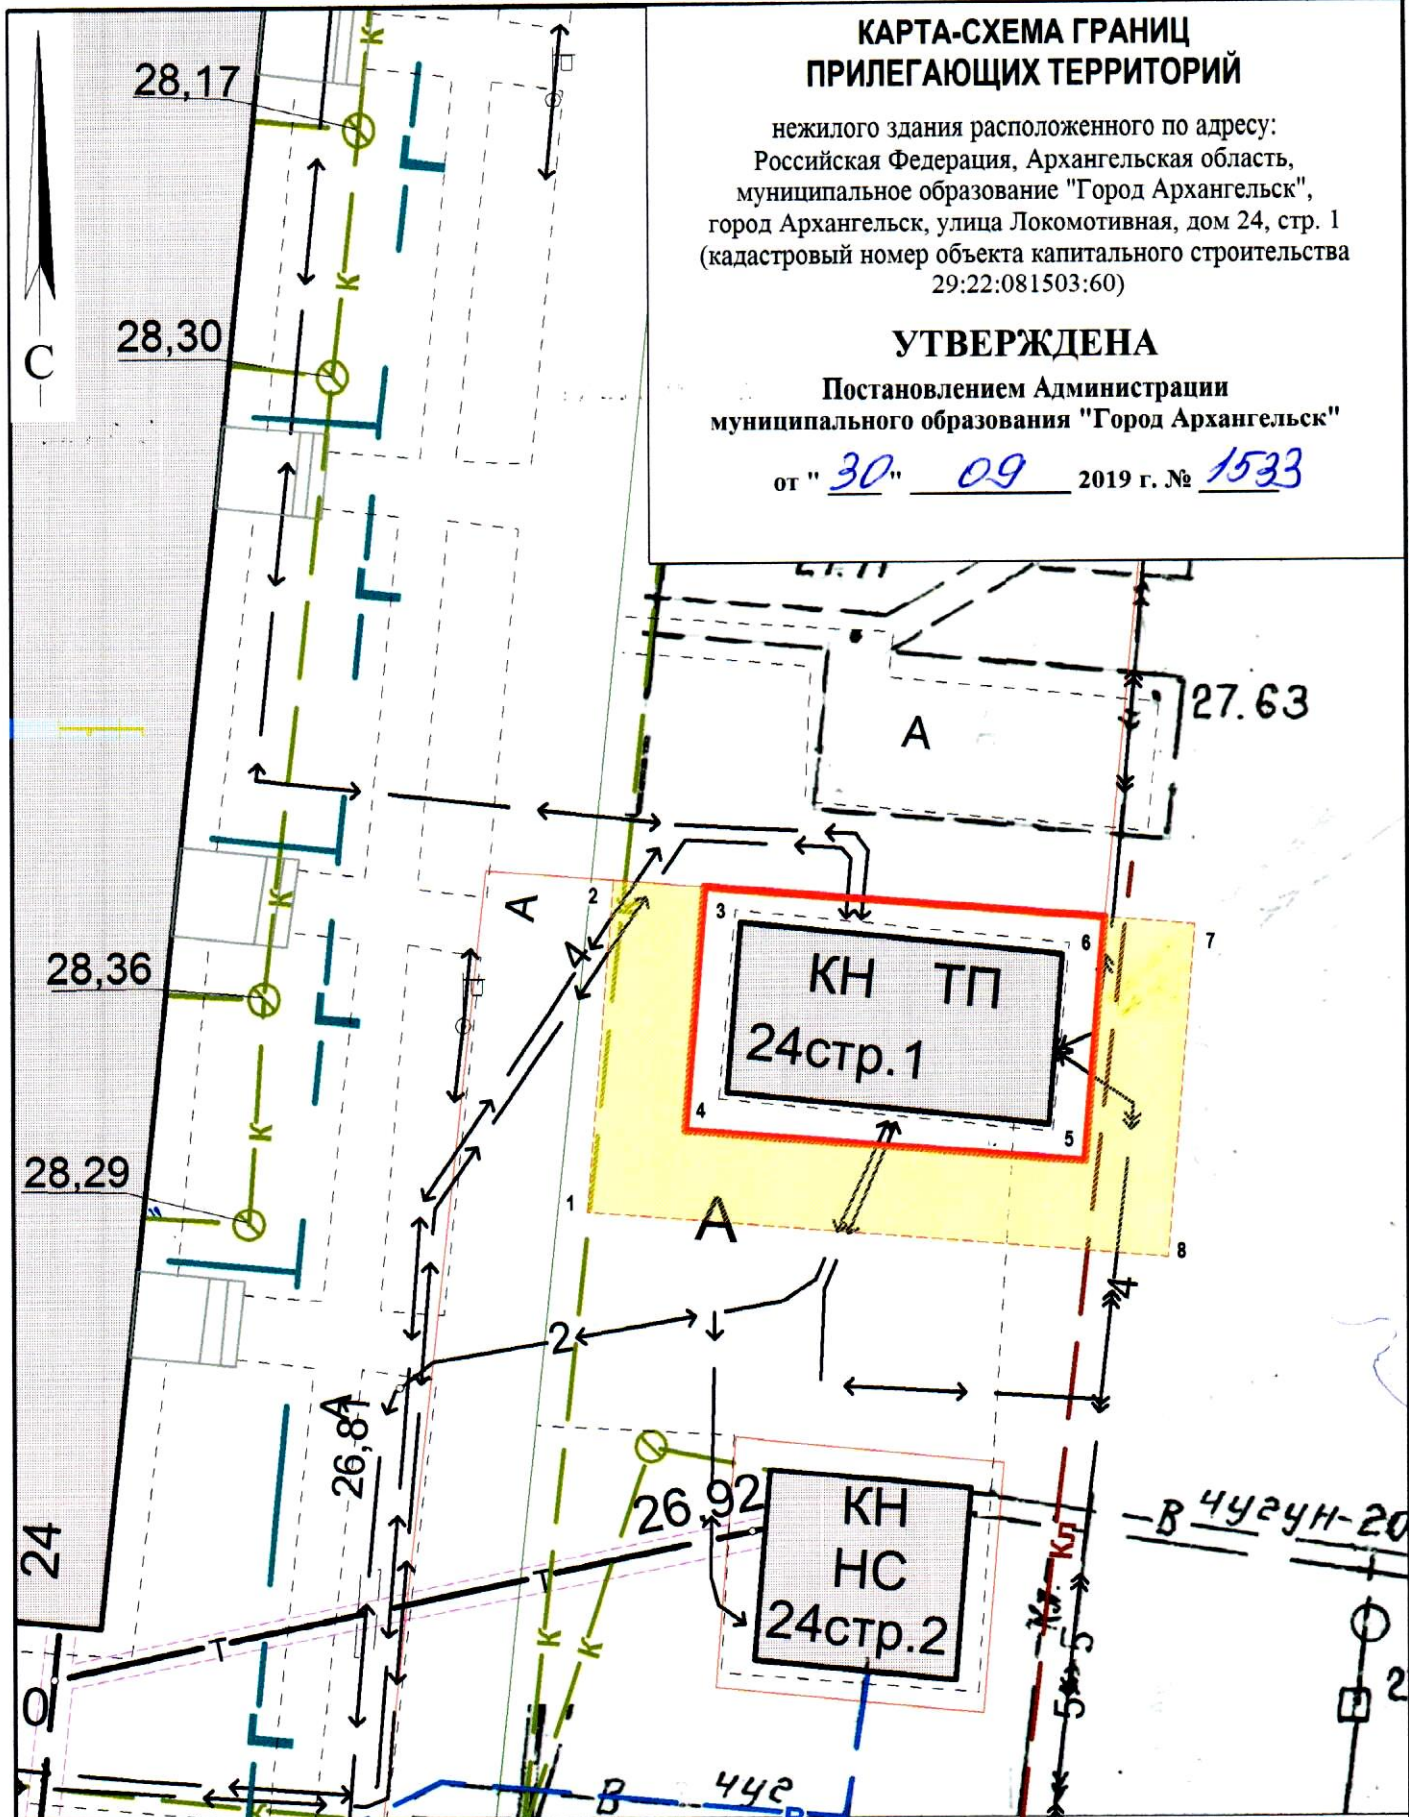

Система координат МСК-29

Обозначение характерных точек границ	координаты, м	
	X	Y
1	643899.24	2523337.03
2	643929.72	2523358.10
3	643916.84	2523392.31
4	643909.49	2523408.98
5	643904.76	2523416.09
6	643897.38	2523424.91
7	643887.05	2523435.27
8	643883.78	2523437.29

### УСЛОВНЫЕ ОБОЗНАЧЕНИЯ:

- изображение границ земельного участка по ул. Локомотивная, дом 24, стр. 1
- изображение границ прилегающих территорий

Масштаб 1 : 250