



КАРТА-СХЕМА ГРАНИЦ ПРИЛЕГАЮЩИХ ТЕРРИТОРИЙ

нежилого здания расположенного по адресу:
Российская Федерация, Архангельская область,
муниципальное образование "Город Архангельск",
город Архангельск, проспект Никольский, дом 59
(кадастровый номер объекта капитального строительства
29:22:022532:30)

УТВЕРЖДЕНА

Постановлением Администрации
муниципального образования "Город Архангельск"

от " 10 " 01 2020 № 13

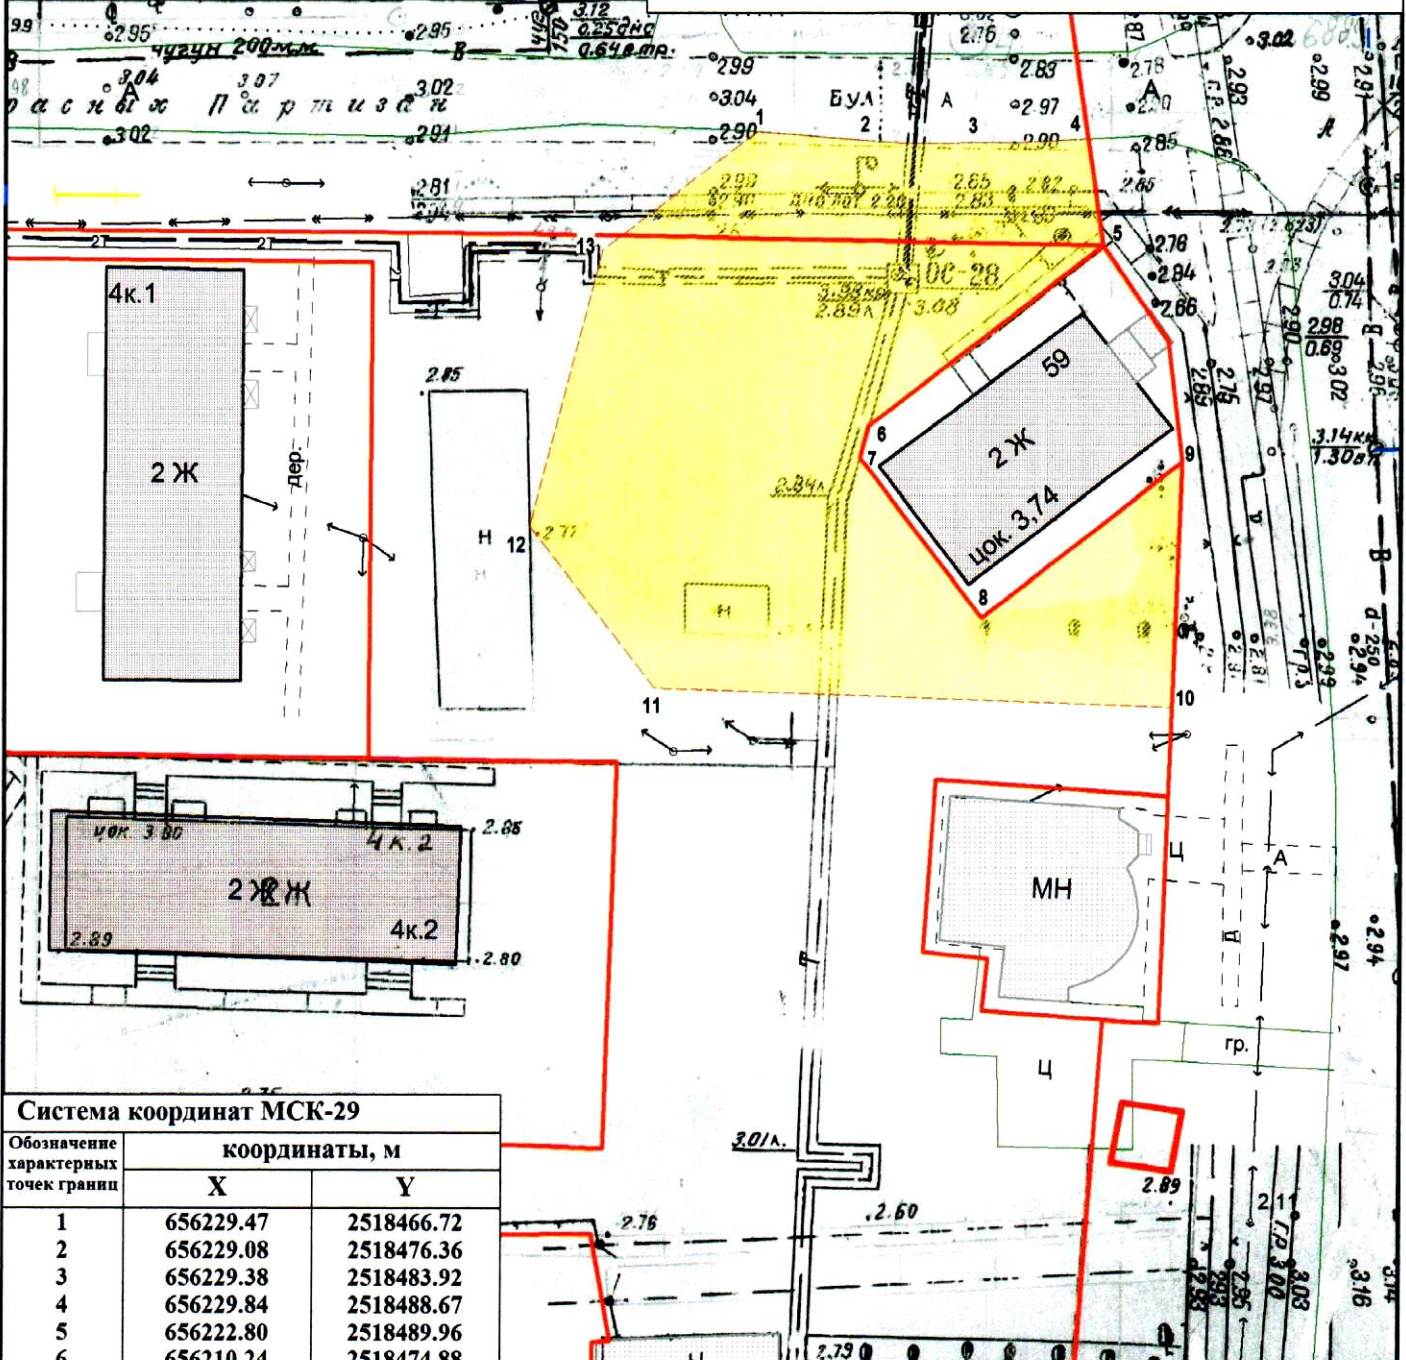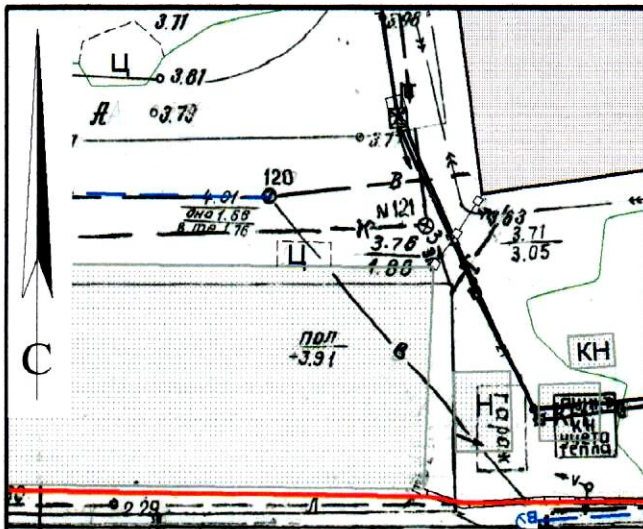

Система координат МСК-29		
Обозначение характерных точек границы	координаты, м	
	X	Y
1	656229.47	2518466.72
2	656229.08	2518476.36
3	656229.38	2518483.92
4	656229.84	2518488.67
5	656222.80	2518489.96
6	656210.24	2518474.88
7	656208.06	2518474.40
8	656197.87	2518482.89
9	656208.61	2518495.78
10	656192.39	2518495.76
11	656192.41	2518461.41
12	656202.79	2518452.76
13	656221.23	2518456.82

УСЛОВНЫЕ ОБОЗНАЧЕНИЯ:

- изображение границ земельного участка по проспекту Никольский, дом 59
- изображение границ прилегающих территорий

Масштаб 1 : 500