


КАРТА-СХЕМА ГРАНИЦ ПРИЛЕГАЮЩИХ ТЕРРИТОРИЙ

нежилого здания расположенного по адресу:
Российская Федерация, Архангельская область,
муниципальное образование "Город Архангельск",
город Архангельск, улица Маймаксанская, дом 102
(кадастровый номер объекта капитального
строительства 29:22:020413:9)

УТВЕРЖДЕНА

Постановлением Администрации
муниципального образования "Город Архангельск"

от " 08 " 04 2020 г. № 654

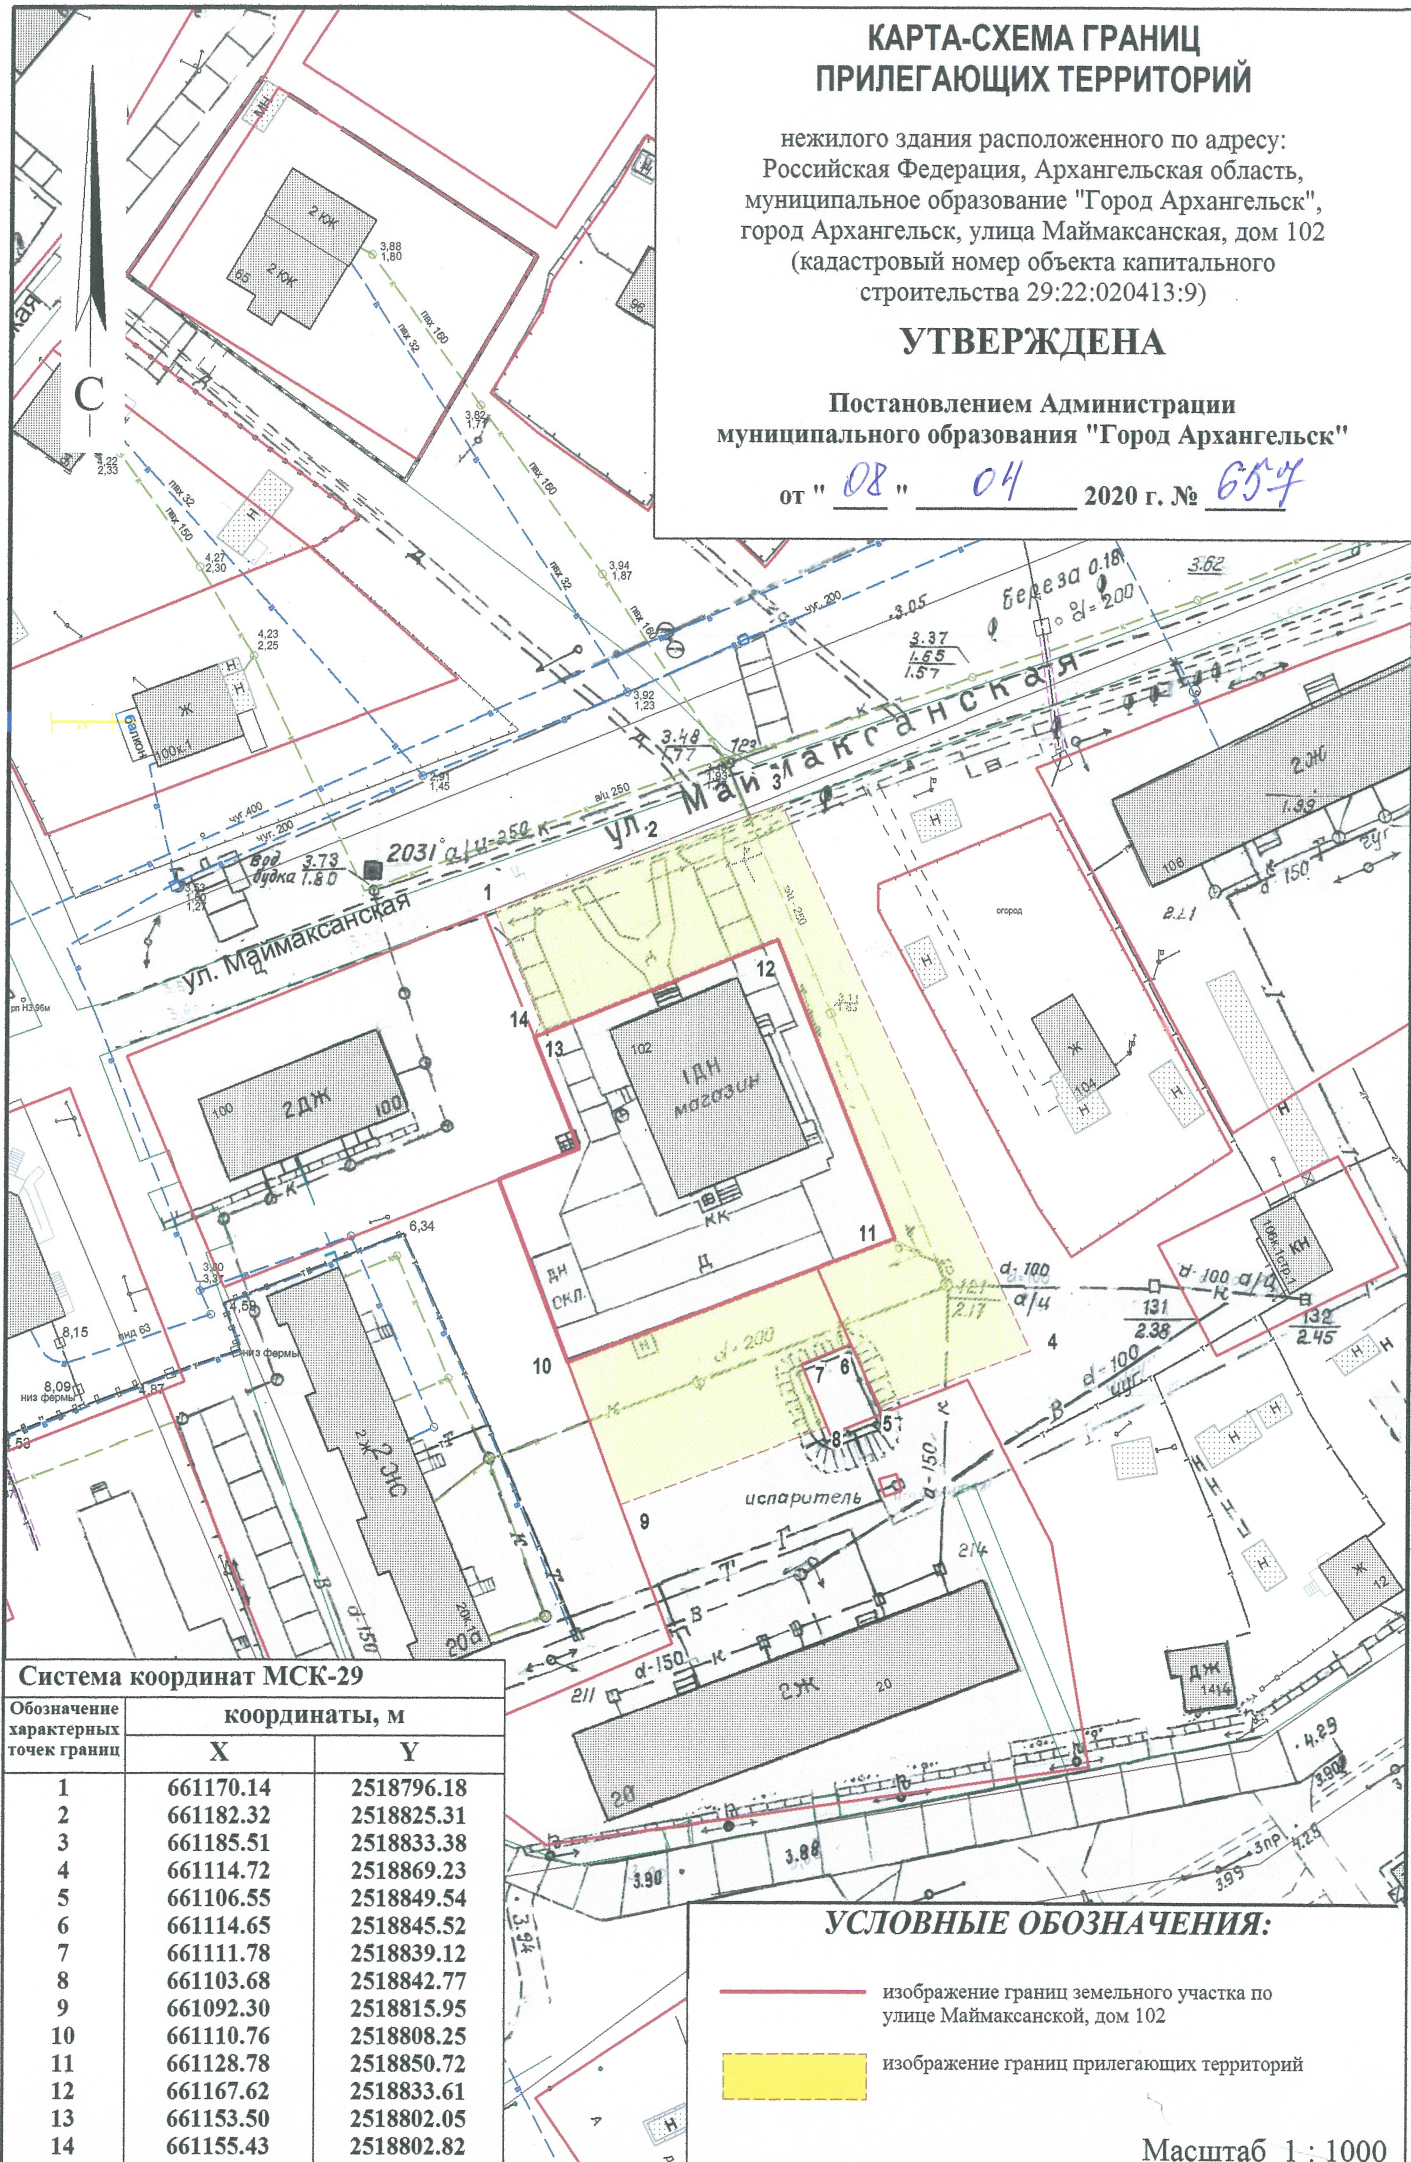

Система координат МСК-29

Обозначение характерных точек границ	координаты, м	
	X	Y
1	661170.14	2518796.18
2	661182.32	2518825.31
3	661185.51	2518833.38
4	661114.72	2518869.23
5	661106.55	2518849.54
6	661114.65	2518845.52
7	661111.78	2518839.12
8	661103.68	2518842.77
9	661092.30	2518815.95
10	661110.76	2518808.25
11	661128.78	2518850.72
12	661167.62	2518833.61
13	661153.50	2518802.05
14	661155.43	2518802.82

УСЛОВНЫЕ ОБОЗНАЧЕНИЯ:

- изображение границ земельного участка по улице Маймаксанской, дом 102
- изображение границ прилегающих территорий

Масштаб 1:1000