


ПРИЛОЖЕНИЕ
к схеме размещения нестационарных
торговых объектов на территории
городского округа "Город Архангельск"

ГРАФИЧЕСКАЯ ПЛАН-СХЕМА ОБЪЕКТА 2.1.65
и план участка обязательного благоустройства
и санитарного содержания объекта
Ломоносовский территориальный округ
г.Архангельска
Красная пристань, напротив причала № 105

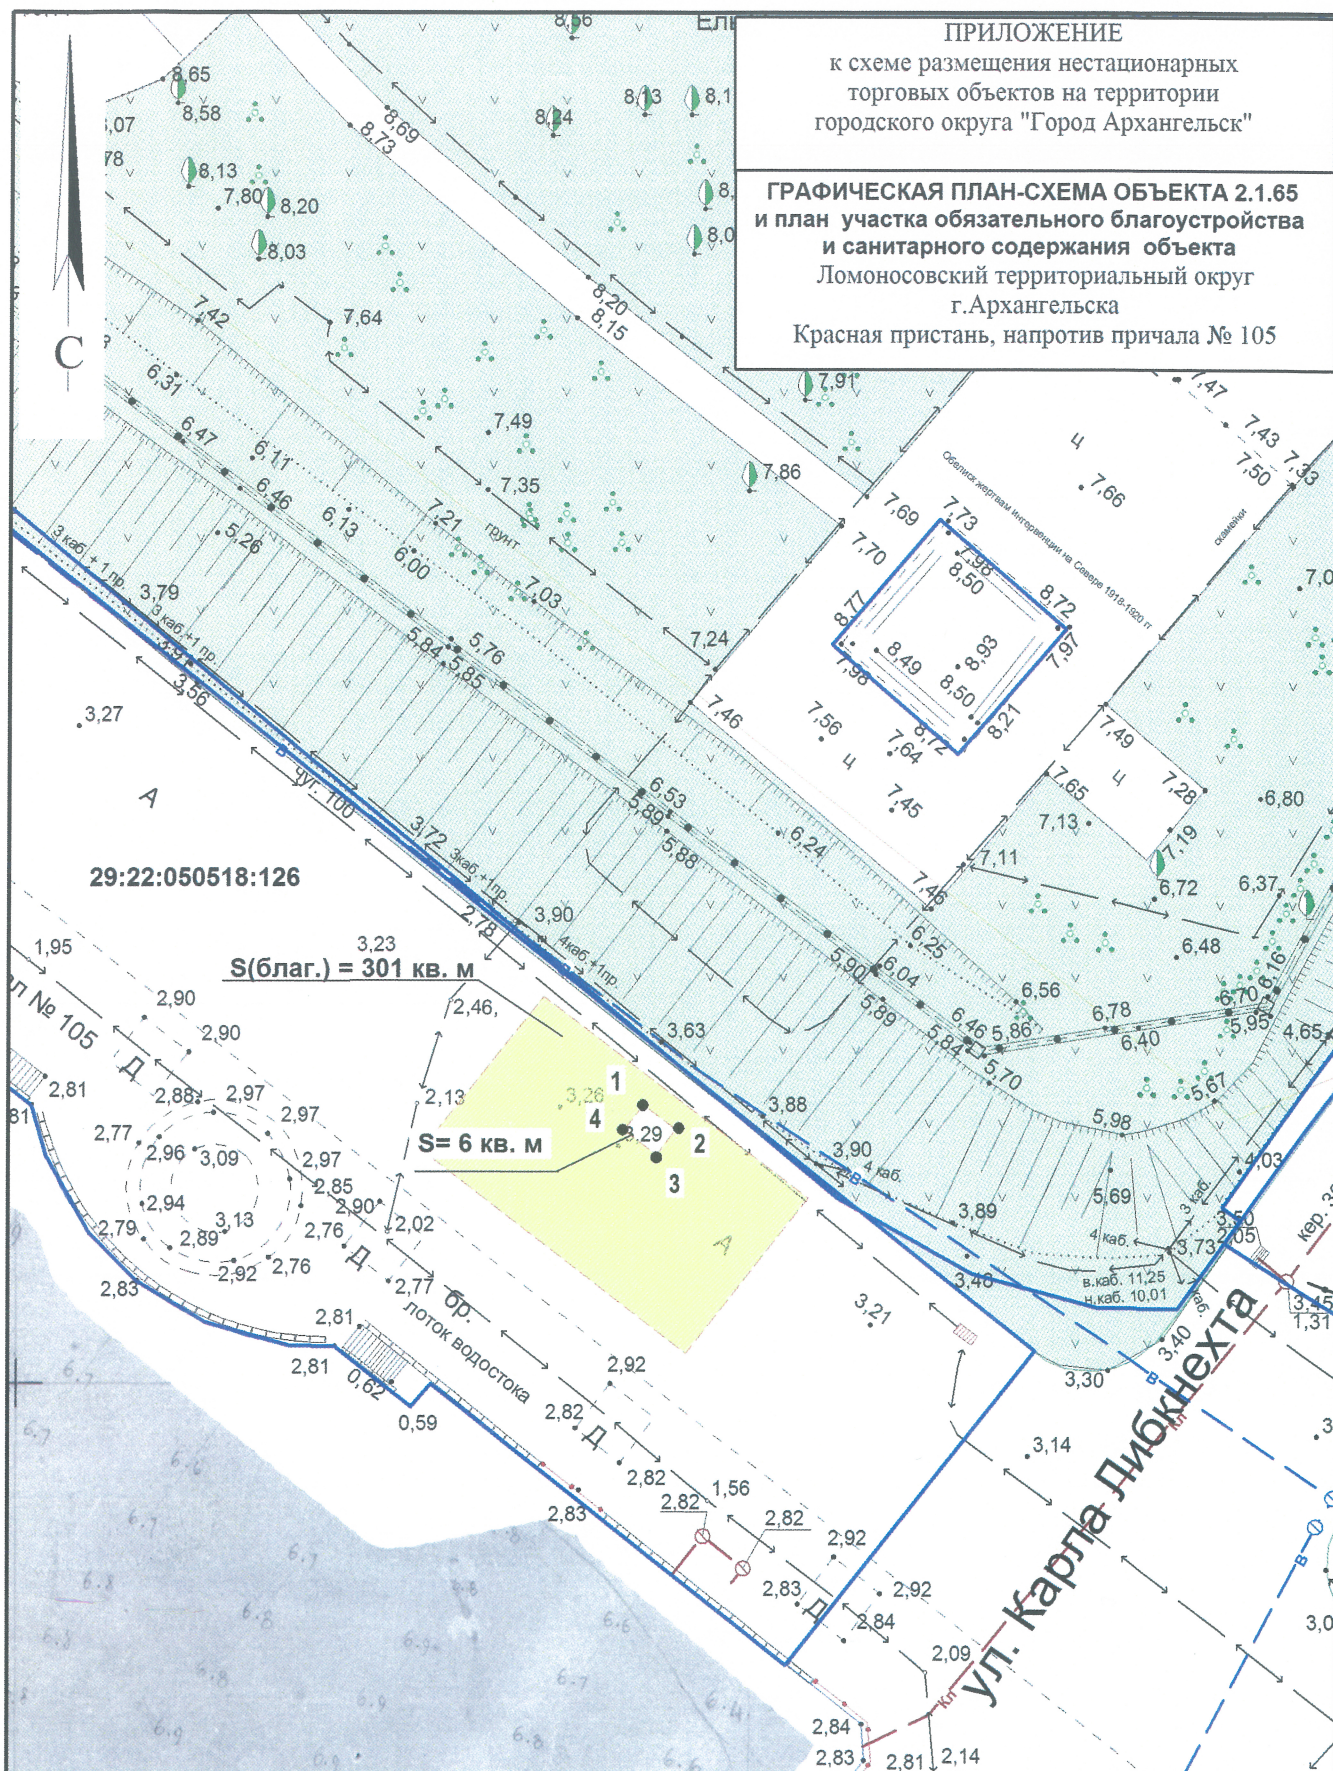

Площадь нестационарного торгового объекта 6 кв.м

система координат МСК 29

Обозначение
характерных
точек границ

координаты, м

	X	Y
1	650830.01	2519168.98
2	650828.42	2519171.25
3	650826.67	2519169.97
4	650828.28	2519167.69

УСЛОВНЫЕ ОБОЗНАЧЕНИЯ:

- граница места расположения нестационарного торгового объекта
- 1 обозначение характерной точки границы
- границы учтенных земельных участков
- границы участка обязательного благоустройства и санитарного содержания

М 1:500