


ПРИЛОЖЕНИЕ
к схеме размещения нестационарных
торговых объектов на территории
городского округа
"Город Архангельск"

ГРАФИЧЕСКАЯ ПЛАН-СХЕМА ОБЪЕКТА 1.2.51
и план участка обязательного благоустройства
и санитарного содержания объекта
Октябрьский территориальный округ
г. Архангельска
Улица Комсомольская, 43

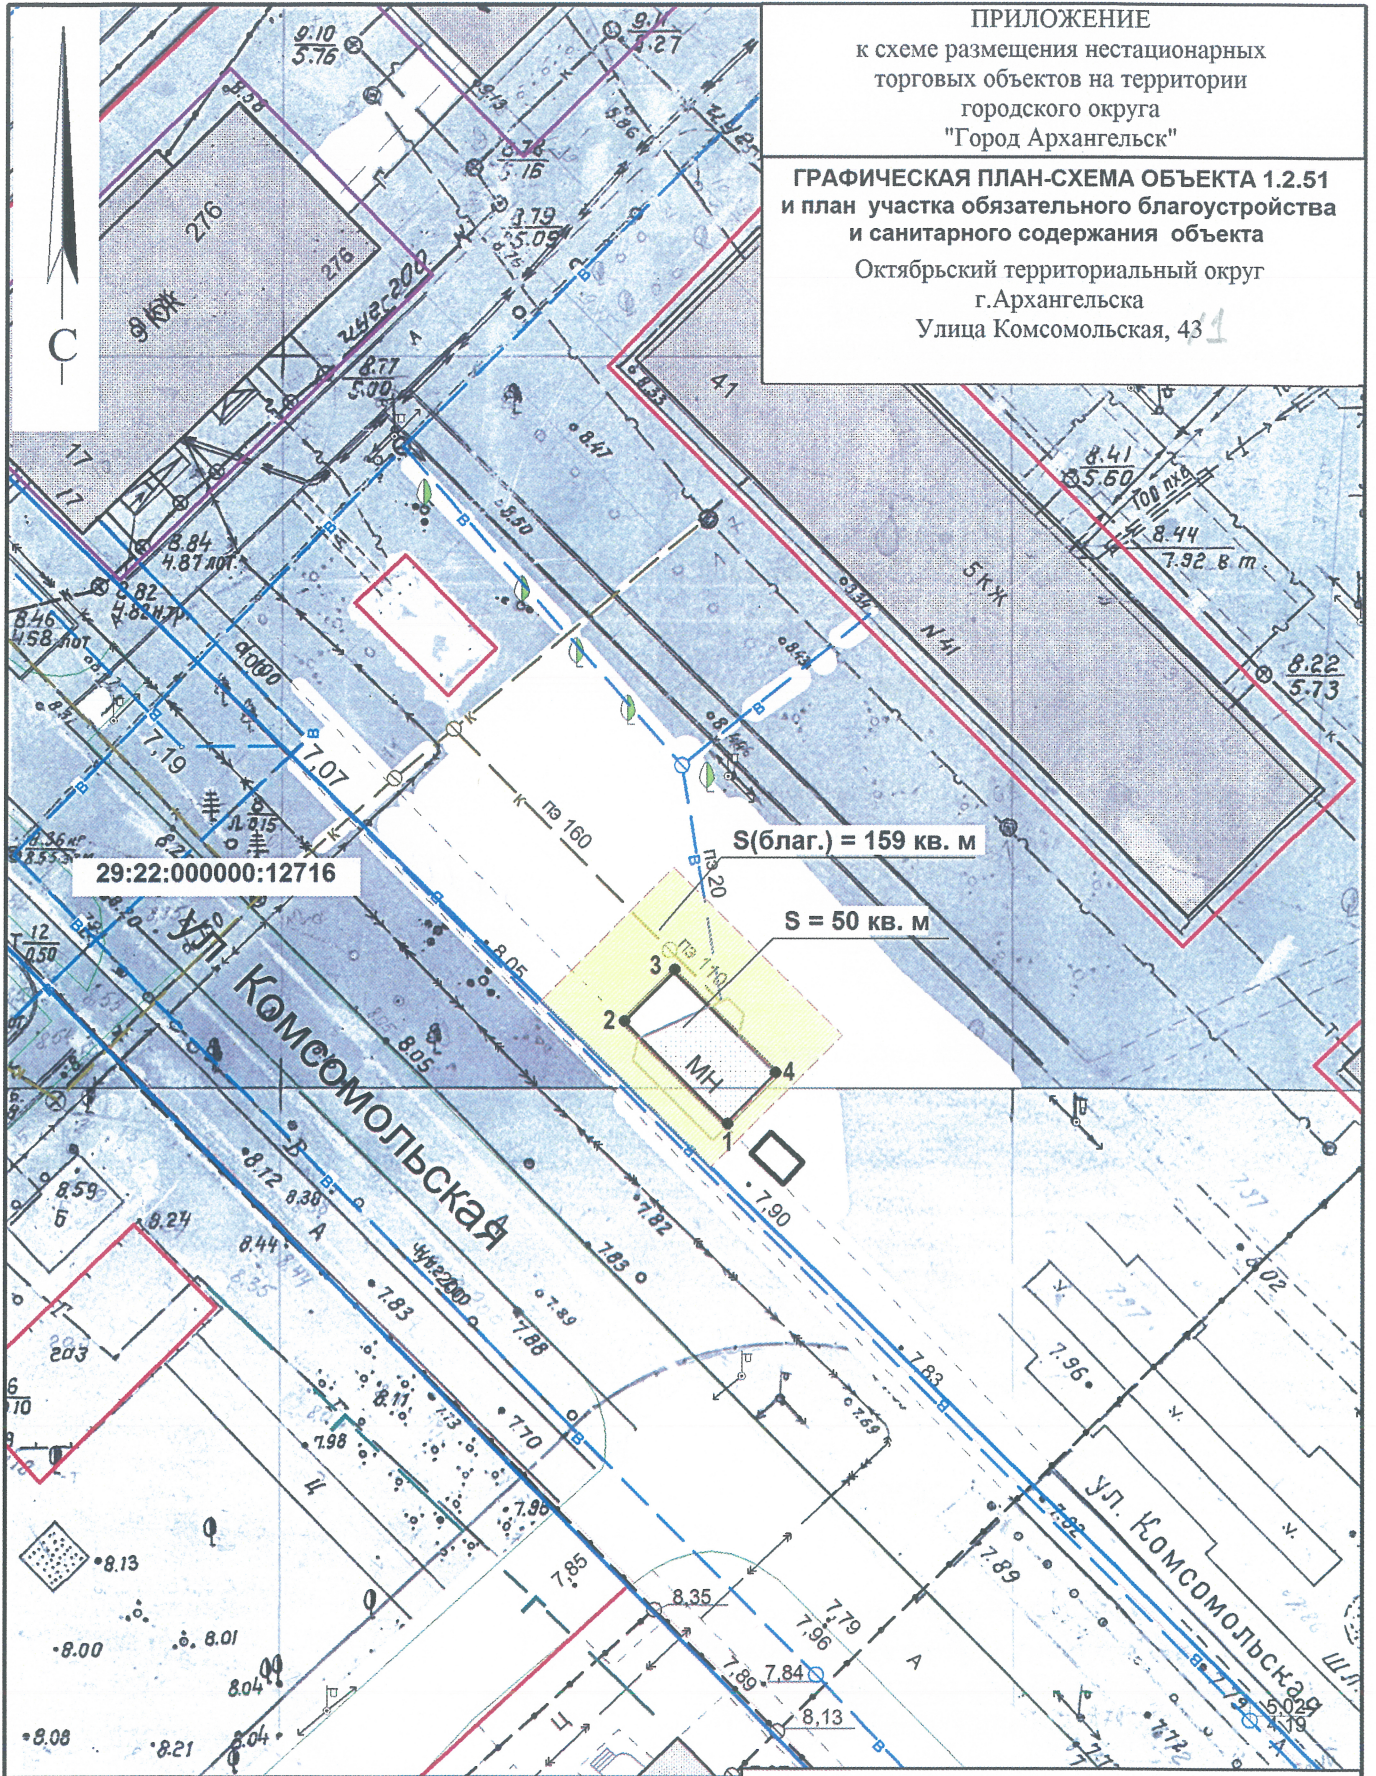

29:22:000000:12716

S(благ.) = 159 кв. м

S = 50 кв. м

Площадь нестационарного торгового объекта 50 кв.м

система координат МСК 29

Обозначение характерных точек границ	координаты, м	
	X	Y
1	653698.51	2520147.78
2	653705.30	2520140.44
3	653708.97	2520143.84
4	653702.18	2520151.18

УСЛОВНЫЕ ОБОЗНАЧЕНИЯ:

- граница места расположения нестационарного торгового объекта
- обозначение характерной точки границы
- границы учтенных земельных участков
- границы участка обязательного благоустройства и санитарного содержания

М 1:500