


ПРИЛОЖЕНИЕ
к схеме размещения нестационарных
торговых объектов на территории
городского округа
"Город Архангельск"

**ГРАФИЧЕСКАЯ ПЛАН-СХЕМА ОБЪЕКТА 1.7.23
и план участка обязательного благоустройства
и санитарного содержания объекта**

Искакогорский и Цигломенский
территориальные округа
г. Архангельска
улица Дежневцев, 8

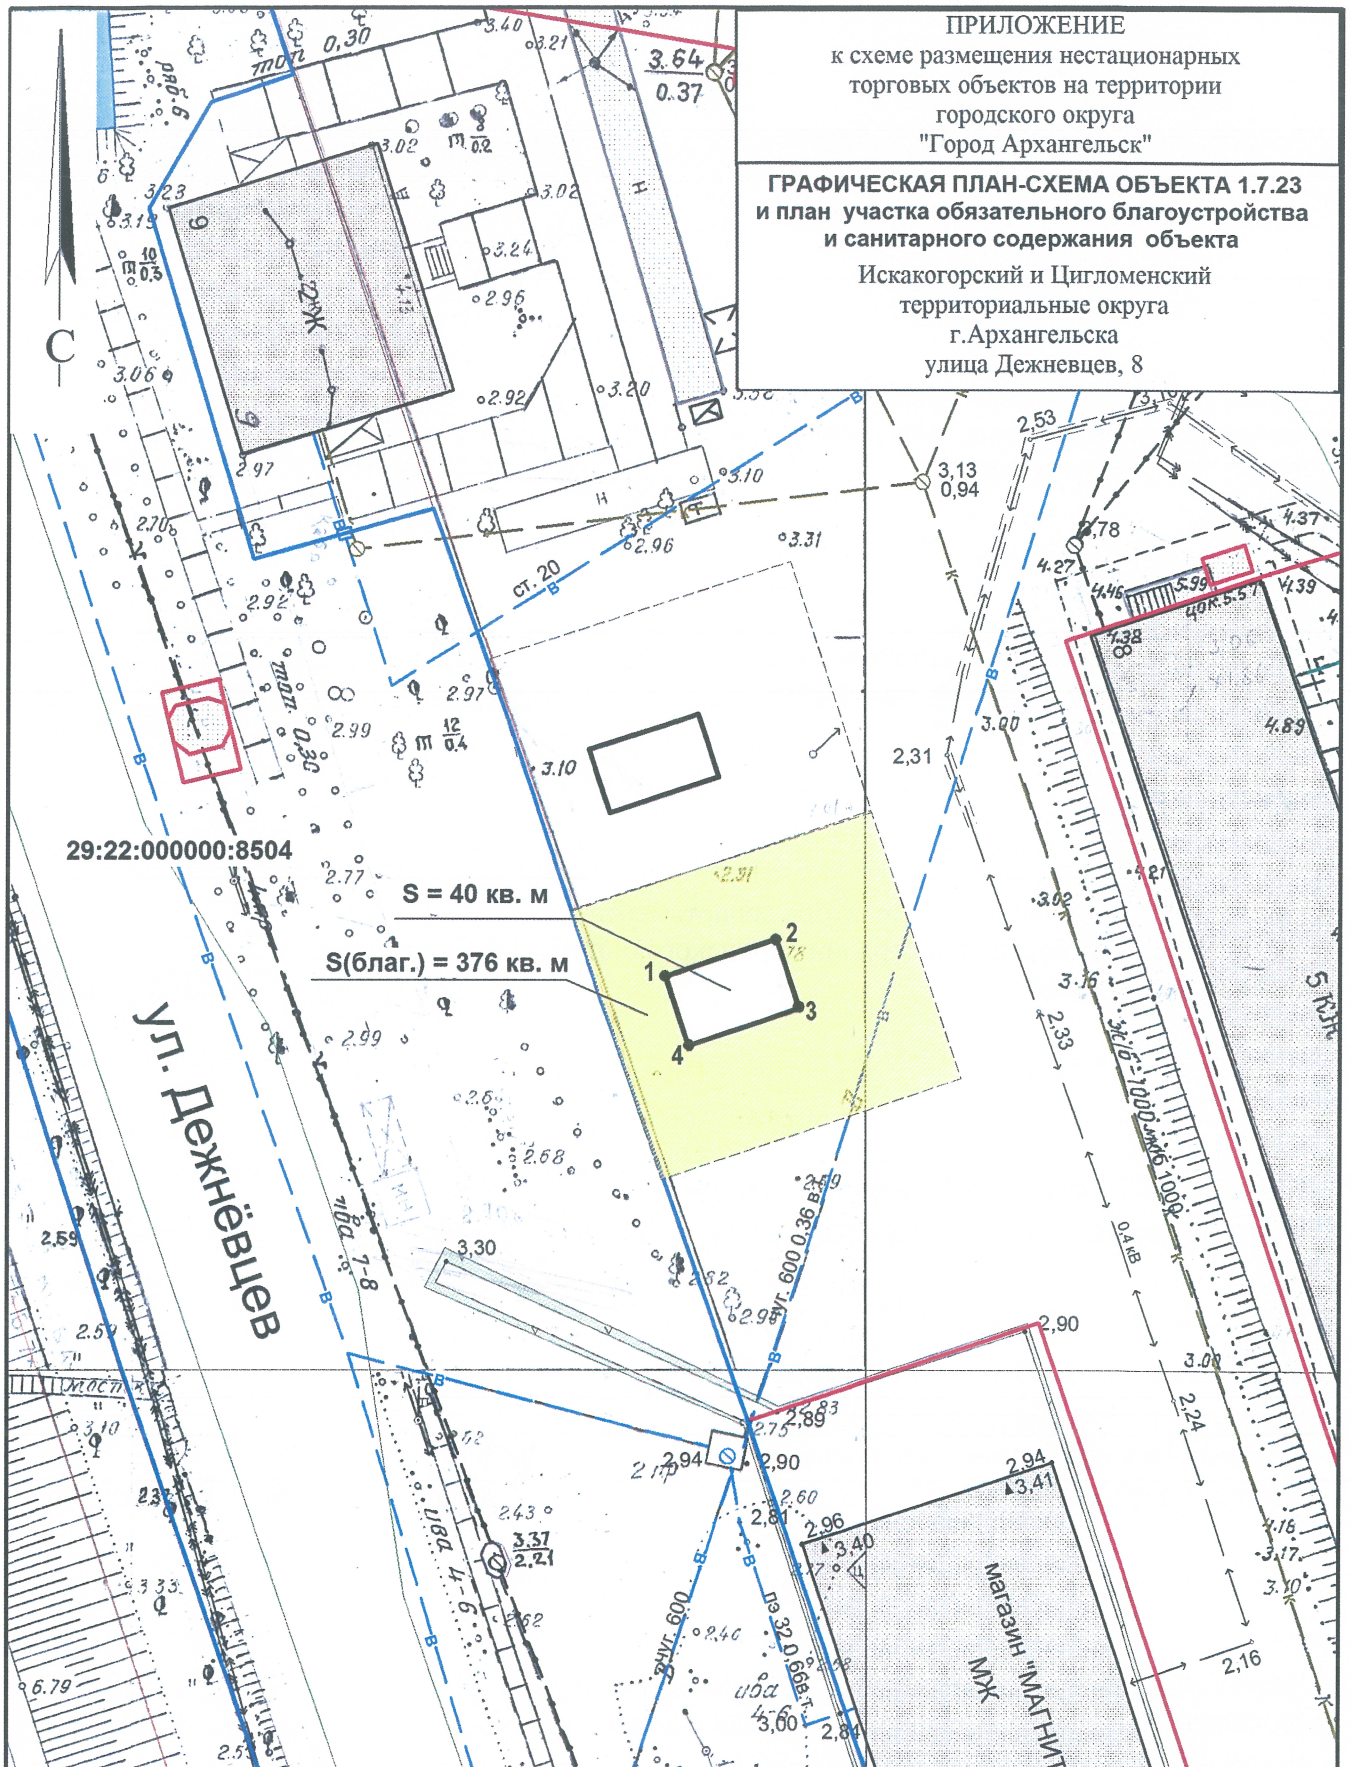

Площадь нестационарного торгового объекта 40 кв.м

система координат МСК 29

Обозначение
характерных
точек границ

координаты, м

	X	Y
1	646589.09	2523228.07
2	646591.92	2523235.55
3	646587.25	2523237.33
4	646584.41	2523229.84

УСЛОВНЫЕ ОБОЗНАЧЕНИЯ:


- граница места расположения нестационарного торгового объекта
- 1 обозначение характерной точки границы
- границы учтенных земельных участков
- границы участка обязательного благоустройства и санитарного содержания

M 1:500

ПРИЛОЖЕНИЕ
к схеме размещения нестационарных
торговых объектов на территории
городского округа
"Город Архангельск"

ГРАФИЧЕСКАЯ ПЛАН-СХЕМА ОБЪЕКТА 1.7.40
и план участка обязательного благоустройства
и санитарного содержания объекта

Искакогорский и Цигломенский
территориальные округа
г. Архангельска
улица Дежневцев, 8

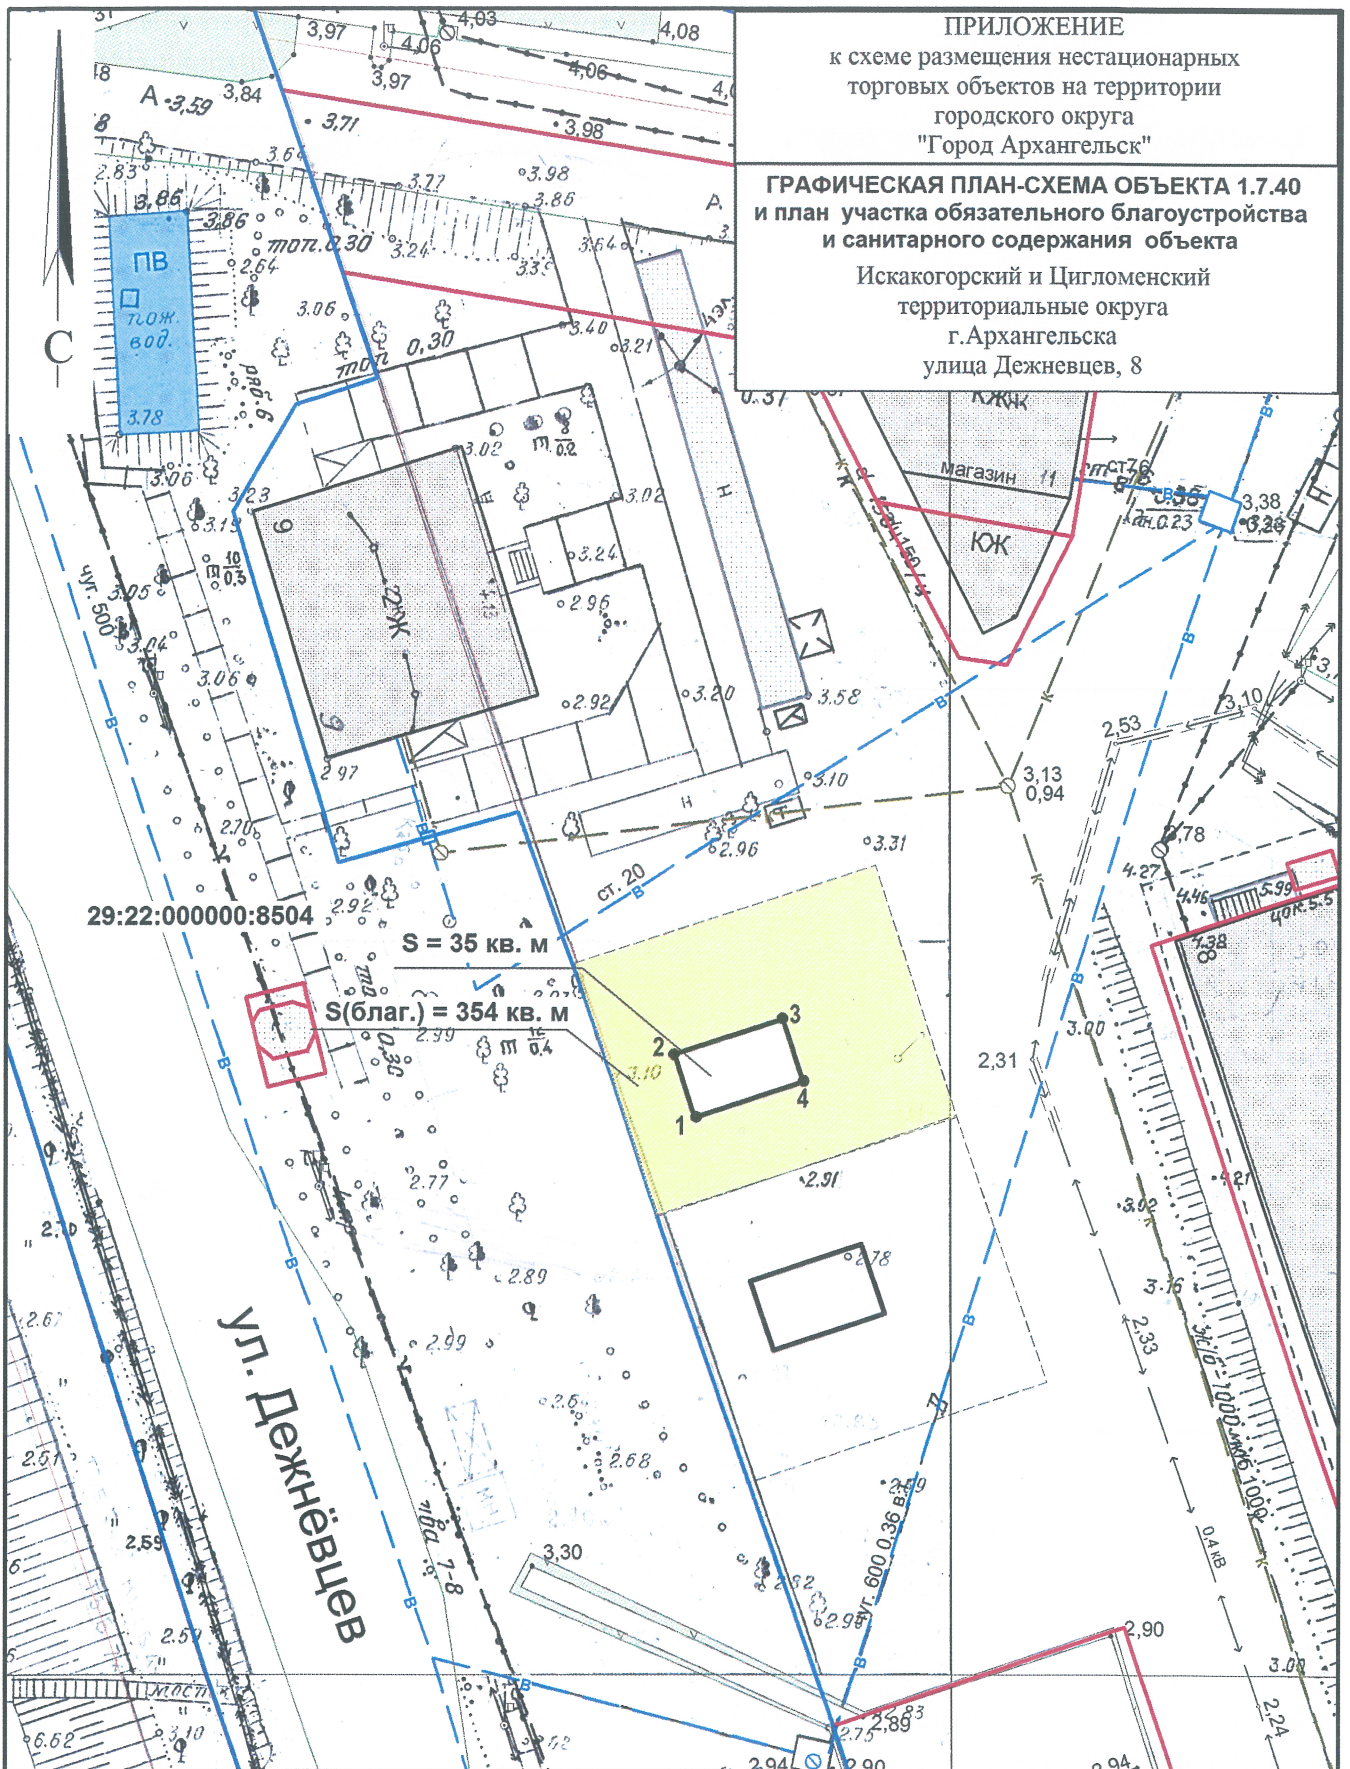

29:22:000000:8504

S = 35 кв. м

S(благ.) = 354 кв. м

Площадь нестационарного торгового объекта 35 кв.м

система координат МСК 29

Обозначение
характерных
точек границ

координаты, м

	X	Y
1	646600.11	2523223.85
2	646604.34	2523222.30
3	646607.04	2523229.64
4	646602.81	2523231.20

УСЛОВНЫЕ ОБОЗНАЧЕНИЯ:

- граница места расположения нестационарного торгового объекта
- 1 обозначение характерной точки границы
- границы учтенных земельных участков
- границы участка обязательного благоустройства и санитарного содержания

М 1:500