

ДЕПАРТАМЕНТ ГРАДОСТРОИТЕЛЬСТВА
Администрации муниципального образования
"Город Архангельск"


Приложение № 1
к распоряжению Главы муниципального
образования "Город Архангельск"
от "07" "02" 2020г. № 443р

о развитии застроенной территории
в границах ул. Таймырской - ул. Валавкина
в Соломбальском территориальном округе
г. Архангельска
(категория земель - земли населенных пунктов)

Директор департамента
градостроительства

Д.А. Маслов

" " " " Г.

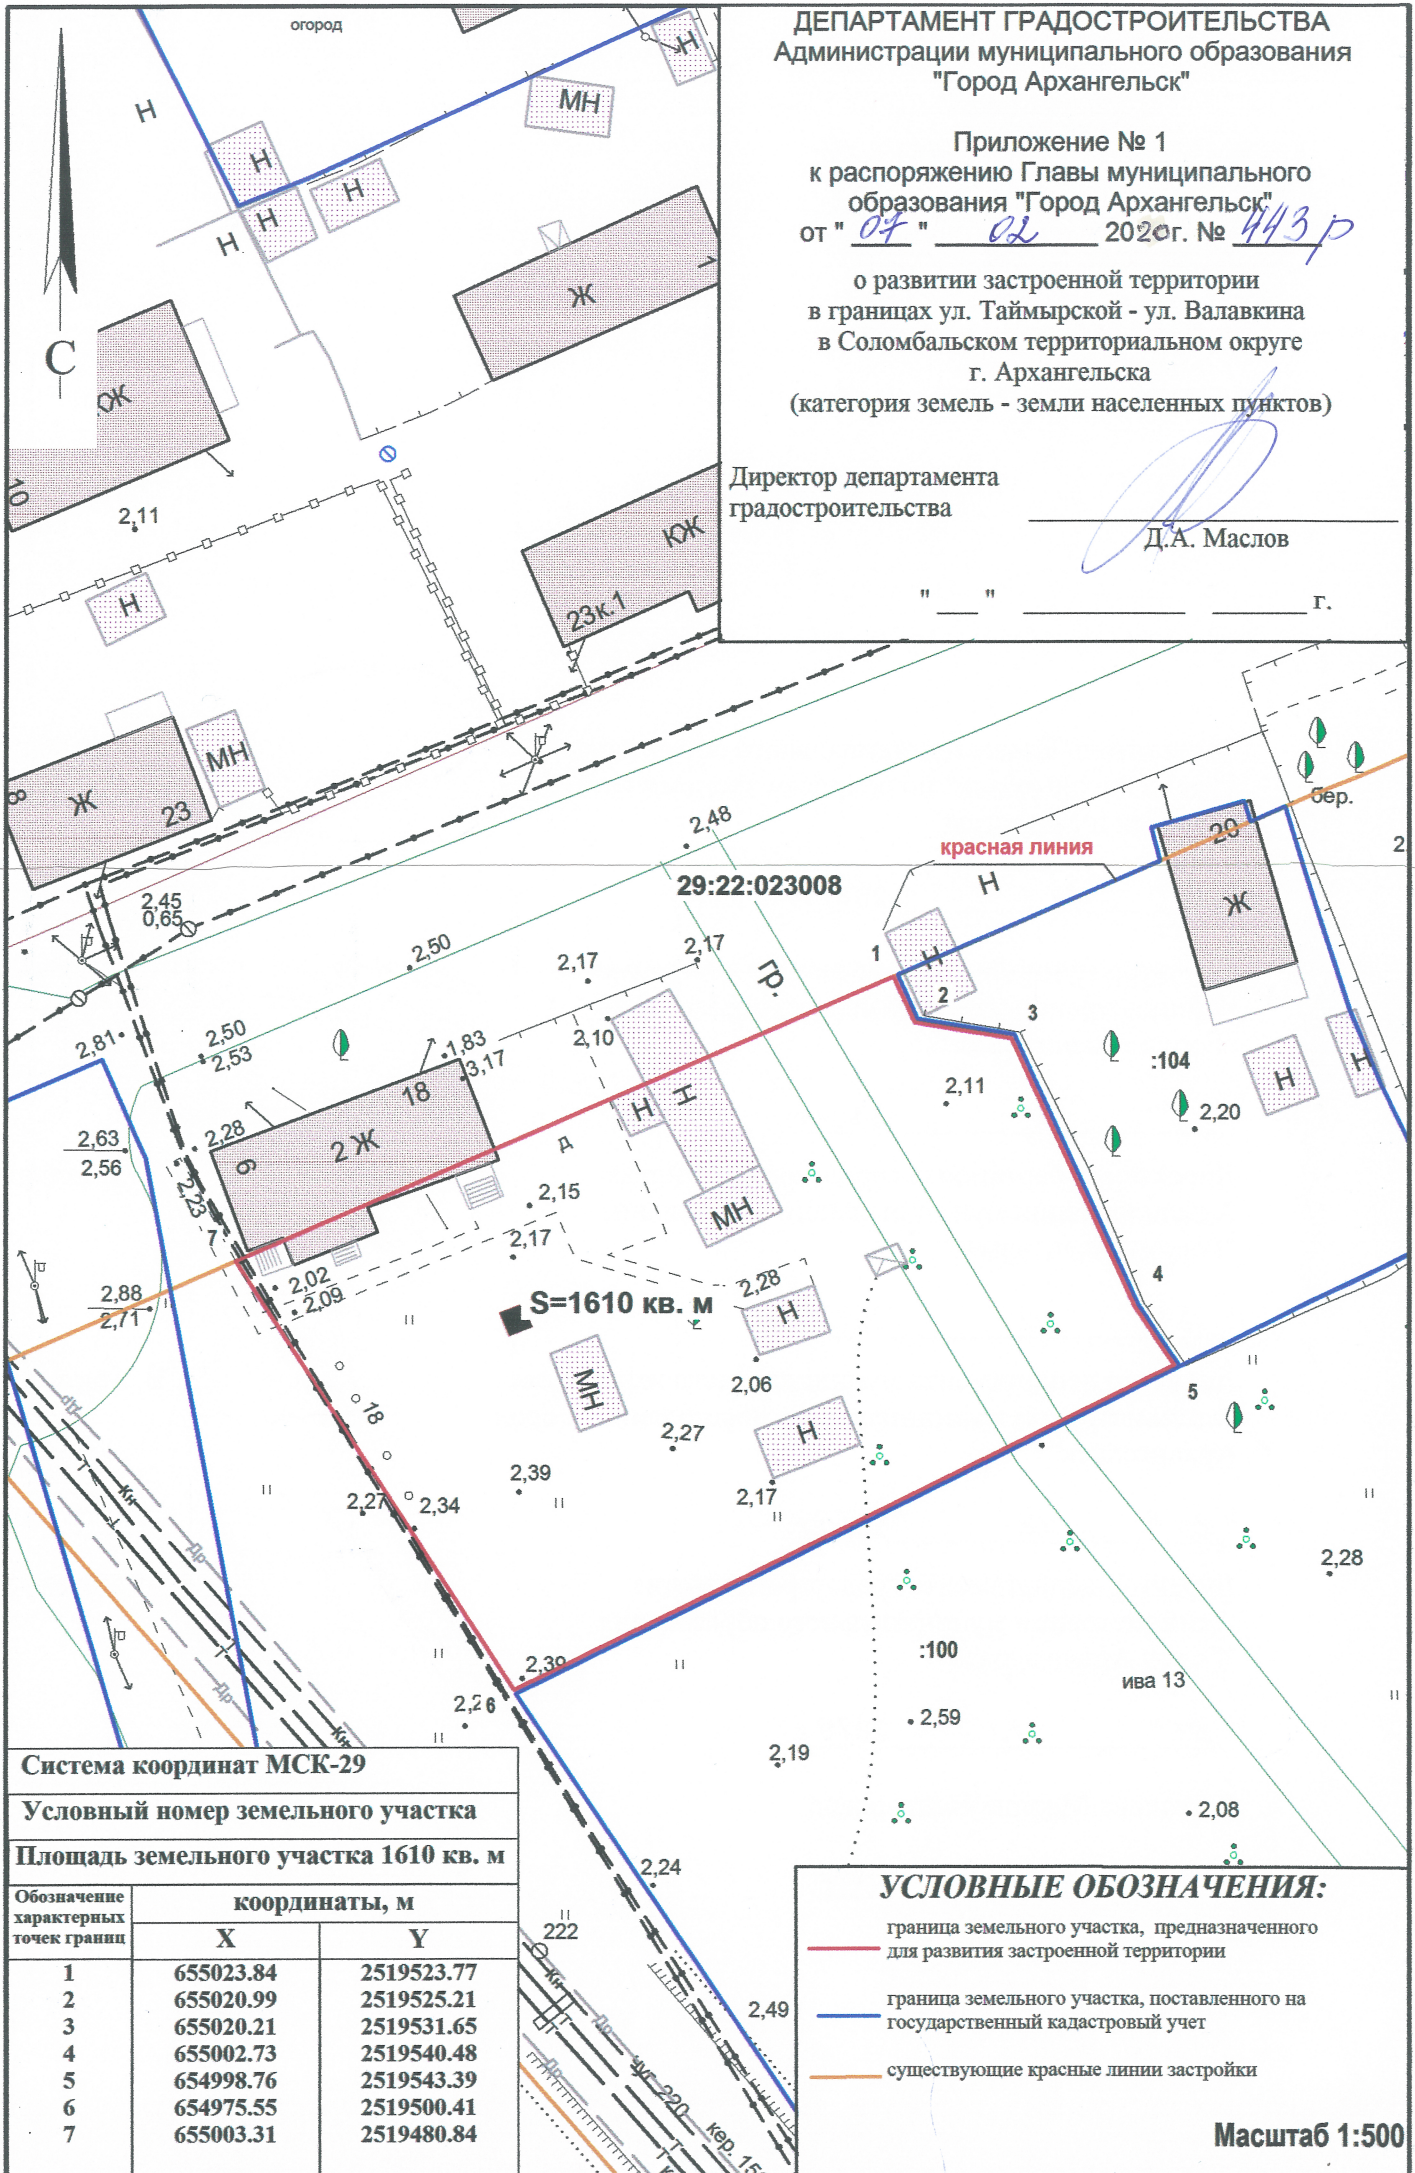

Система координат МСК-29

Условный номер земельного участка

Площадь земельного участка 1610 кв. м

Обозначение характерных точек границ	координаты, м	
	X	Y
1	655023.84	2519523.77
2	655020.99	2519525.21
3	655020.21	2519531.65
4	655002.73	2519540.48
5	654998.76	2519543.39
6	654975.55	2519500.41
7	655003.31	2519480.84

УСЛОВНЫЕ ОБОЗНАЧЕНИЯ:

- граница земельного участка, предназначенного для развития застроенной территории
- граница земельного участка, поставленного на государственный кадастровый учет
- существующие красные линии застройки

Масштаб 1:500