


КАРТА-СХЕМА ГРАНИЦ ПРИЛЕГАЮЩИХ ТЕРРИТОРИЙ

нежилого здания расположенного по адресу:
Российская Федерация, Архангельская область,
муниципальное образование "Город Архангельск",
город Архангельск, улица Победы, дом 18, корпус 4
(кадастровый номер объекта капитального
строительства 29:22:012008:93)

УТВЕРЖДЕНА

Постановлением Администрации
муниципального образования "Город Архангельск"

от " 03 " 04 2020 г. № 615

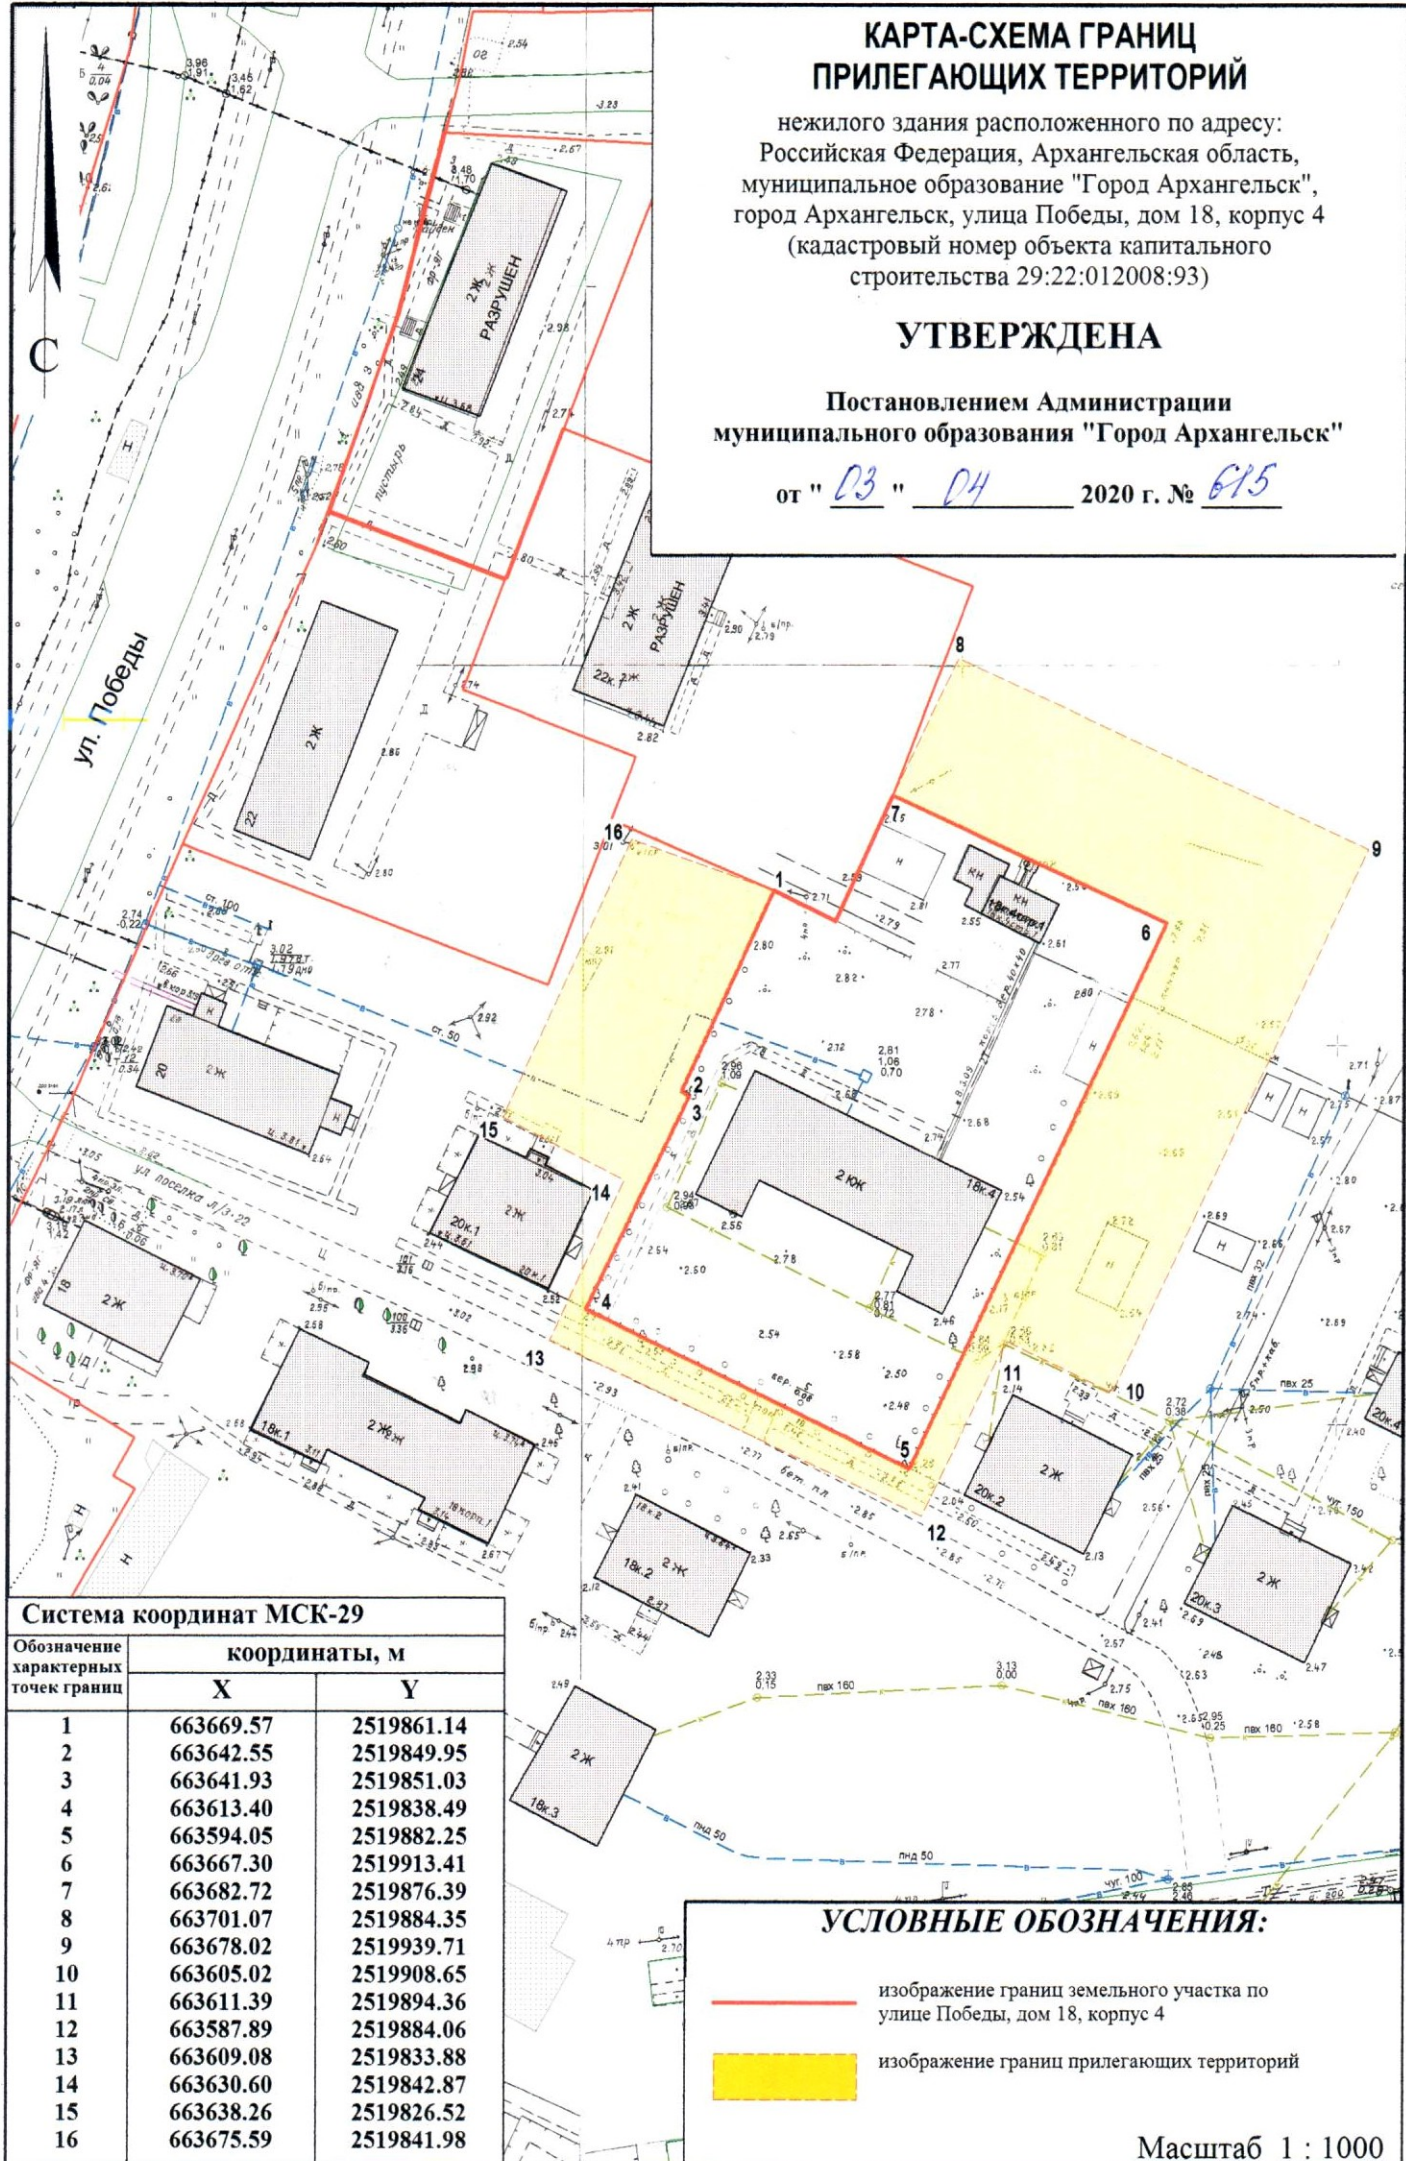

Система координат МСК-29

Обозначение характерных точек границ	координаты, м	
	X	Y
1	663669.57	2519861.14
2	663642.55	2519849.95
3	663641.93	2519851.03
4	663613.40	2519838.49
5	663594.05	2519882.25
6	663667.30	2519913.41
7	663682.72	2519876.39
8	663701.07	2519884.35
9	663678.02	2519939.71
10	663605.02	2519908.65
11	663611.39	2519894.36
12	663587.89	2519884.06
13	663609.08	2519833.88
14	663630.60	2519842.87
15	663638.26	2519826.52
16	663675.59	2519841.98

УСЛОВНЫЕ ОБОЗНАЧЕНИЯ:

- изображение границ земельного участка по улице Победы, дом 18, корпус 4
- изображение границ прилегающих территорий

Масштаб 1 : 1000