


КАРТА-СХЕМА ГРАНИЦ ПРИЛЕГАЮЩИХ ТЕРРИТОРИЙ

нежилого здания, расположенного по адресу:
Российская Федерация, Архангельская область,
городской округ "Город Архангельск",
город Архангельск, улица Почтовый тракт

УТВЕРЖДЕНА

Постановлением Администрации
городского округа "Город Архангельск"

от " 26 " мая 2025 г. № 260

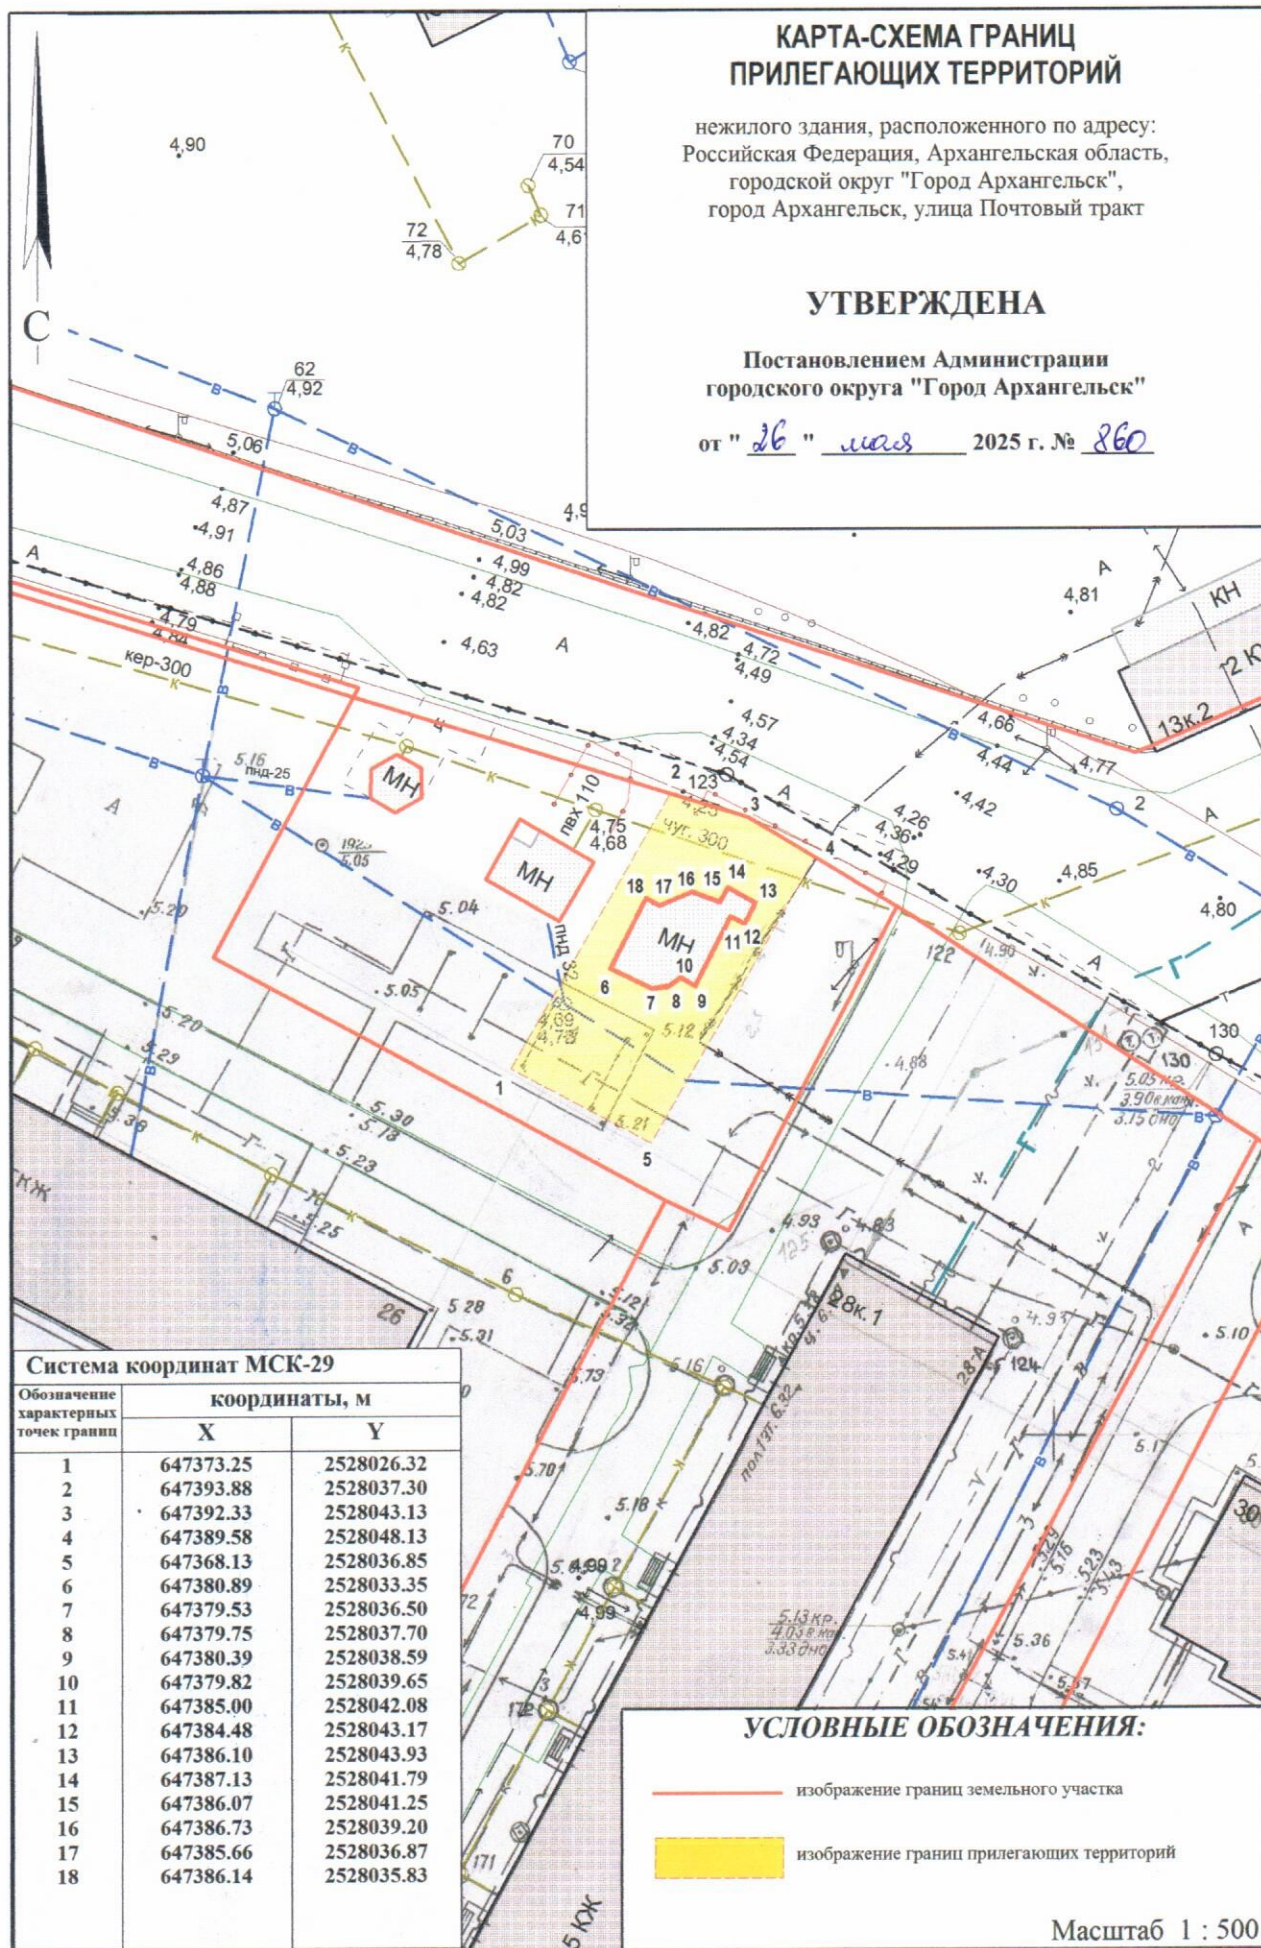

Система координат МСК-29

Обозначение характерных точек границ	координаты, м	
	X	Y
1	647373.25	2528026.32
2	647393.88	2528037.30
3	647392.33	2528043.13
4	647389.58	2528048.13
5	647368.13	2528036.85
6	647380.89	2528033.35
7	647379.53	2528036.50
8	647379.75	2528037.70
9	647380.39	2528038.59
10	647379.82	2528039.65
11	647385.00	2528042.08
12	647384.48	2528043.17
13	647386.10	2528043.93
14	647387.13	2528041.79
15	647386.07	2528041.25
16	647386.73	2528039.20
17	647385.66	2528036.87
18	647386.14	2528035.83

УСЛОВНЫЕ ОБОЗНАЧЕНИЯ:

- изображение границ земельного участка
- изображение границ прилегающих территорий

Масштаб 1 : 500