


КАРТА-СХЕМА ГРАНИЦ ПРИЛЕГАЮЩИХ ТЕРРИТОРИЙ

нежилого здания расположенного по адресу:
Российская Федерация, Архангельская область,
муниципальное образование "Город Архангельск",
город Архангельск, улица Воронина В.И., дом 53, строение 1
(кадастровый номер объекта капитального
строительства 29:22:060418:104)

УТВЕРЖДЕНА

Постановлением Администрации
муниципального образования "Город Архангельск"

от " 11 " 11 2019 г. № 1859

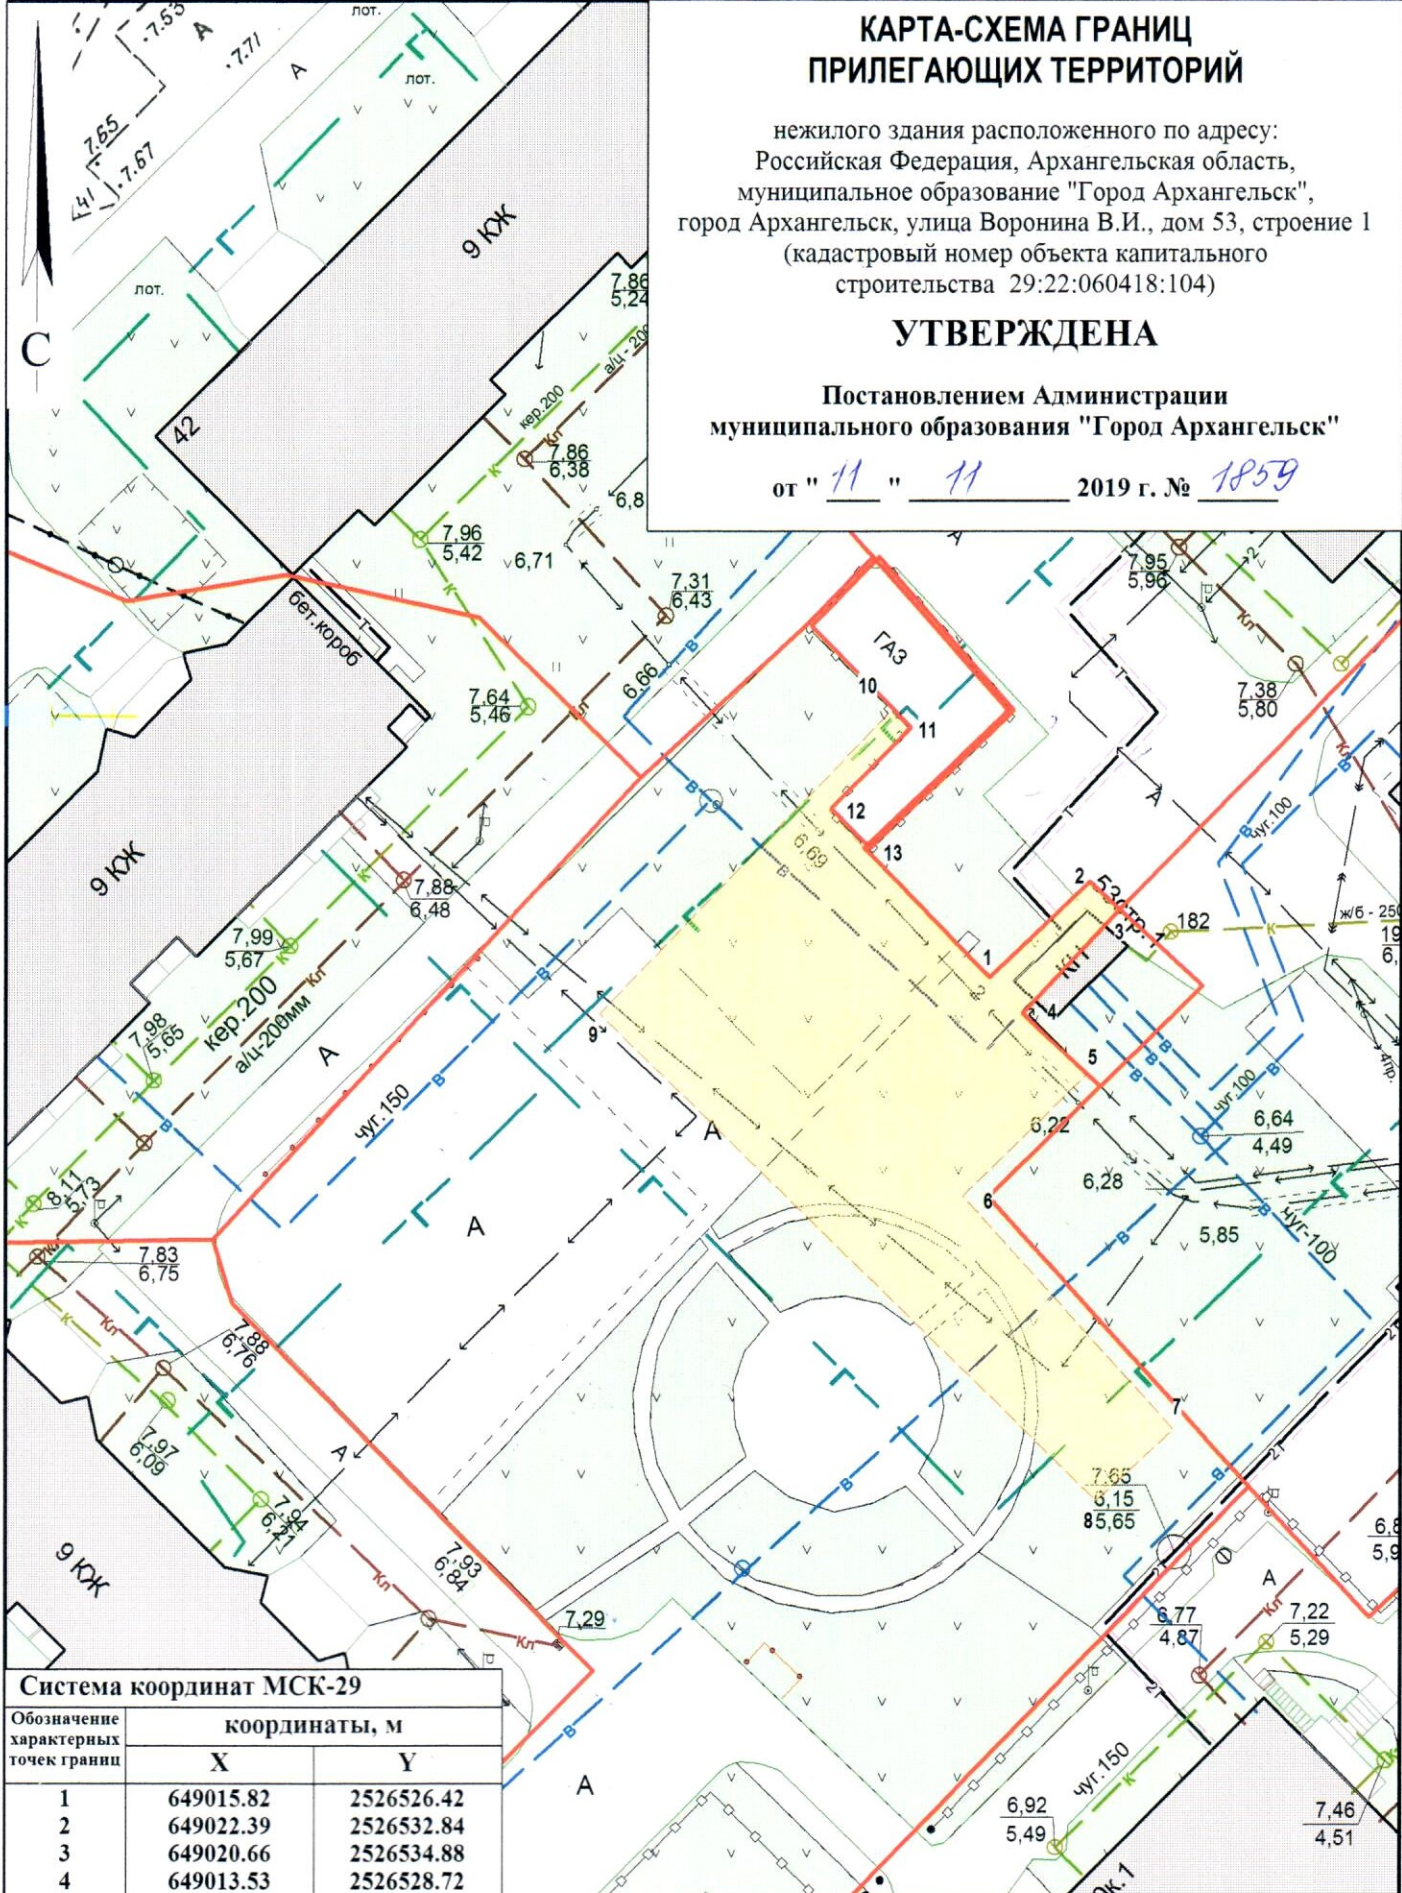

Система координат МСК-29

Обозначение характерных точек границ	координаты, м	
	X	Y
1	649015.82	2526526.42
2	649022.39	2526532.84
3	649020.66	2526534.88
4	649013.53	2526528.72
5	649009.75	2526533.18
6	649001.34	2526525.25
7	648986.52	2526539.78
8	648981.65	2526534.86
9	649012.45	2526500.70
10	649033.13	2526519.20
11	649032.07	2526520.36
12	649026.43	2526515.36
13	649024.07	2526517.79

УСЛОВНЫЕ ОБОЗНАЧЕНИЯ:

- изображение границ земельного участка по
улице Воронина В.И., дом 53, строение 1
- изображение границ прилегающих территорий

Масштаб 1 : 500