



КАРТА-СХЕМА ГРАНИЦ ПРИЛЕГАЮЩИХ ТЕРРИТОРИЙ

нежилого здания расположенного по адресу:
Российская Федерация, Архангельская область,
муниципальное образование "Город Архангельск",
город Архангельск, проспект Ленинградский, дом 81
(кадастровый номер объекта капитального
строительства 29:22:060412:139)

УТВЕРЖДЕНА

Постановлением Администрации
муниципального образования "Город Архангельск"

от " 11 " 12 2020 г. № 213

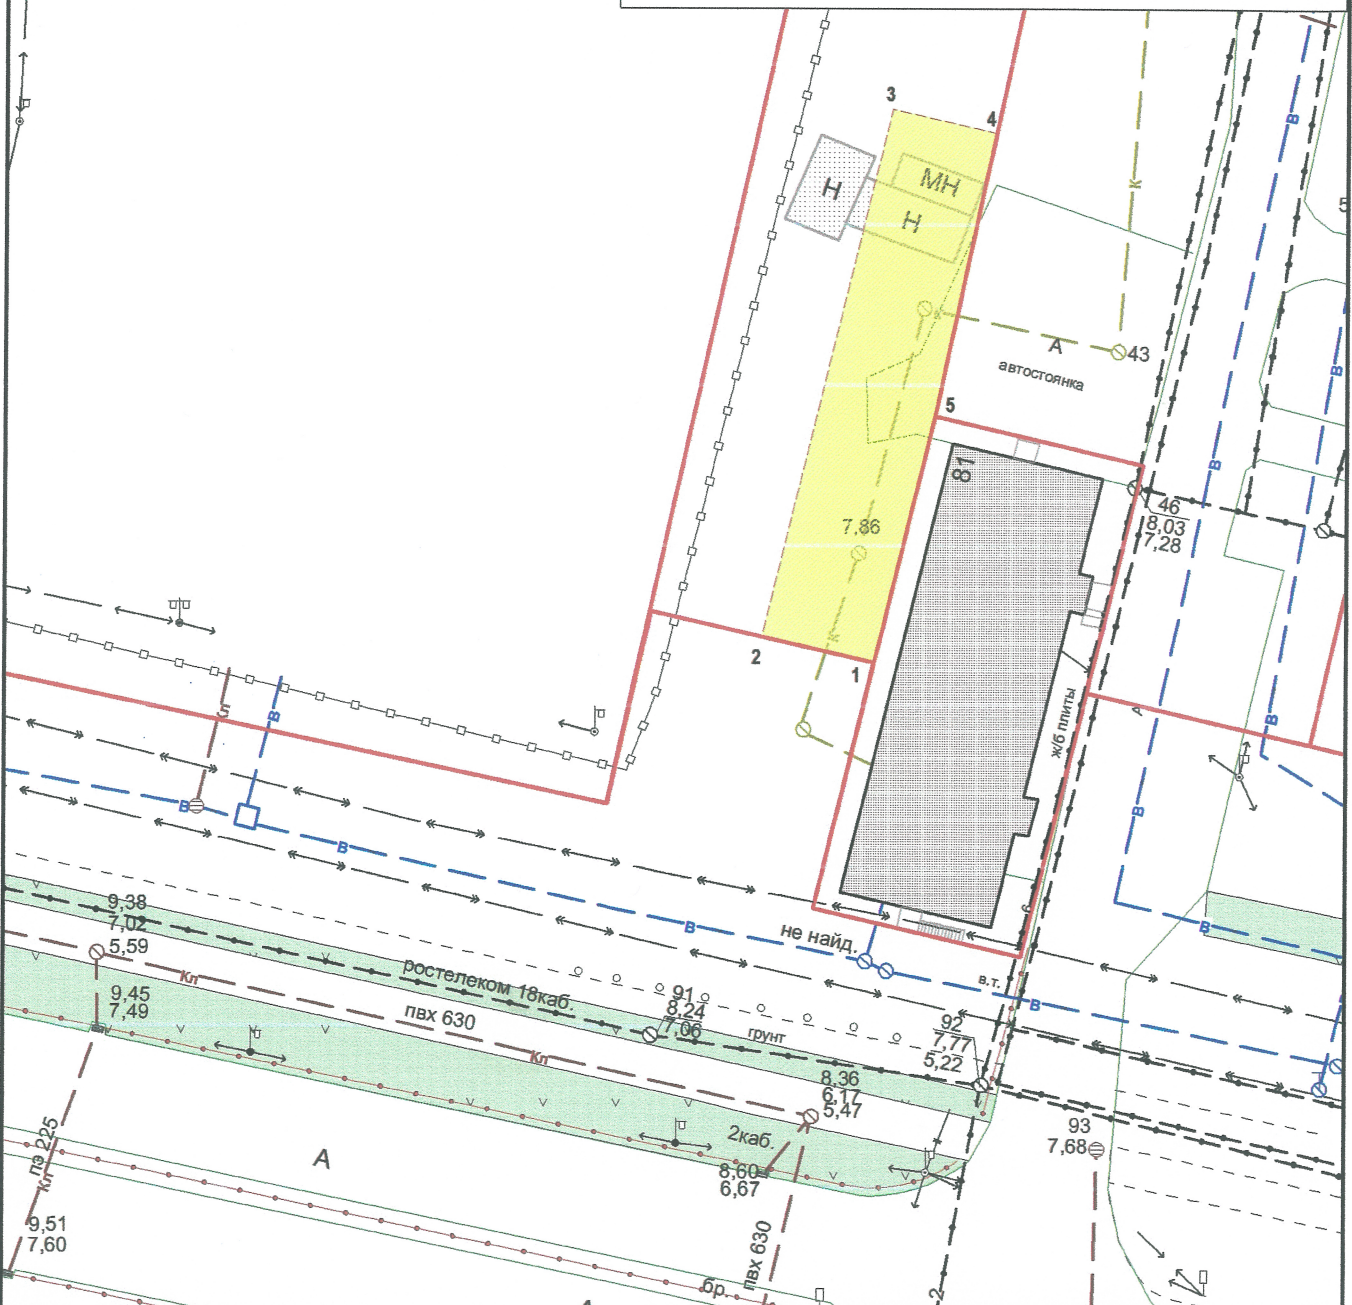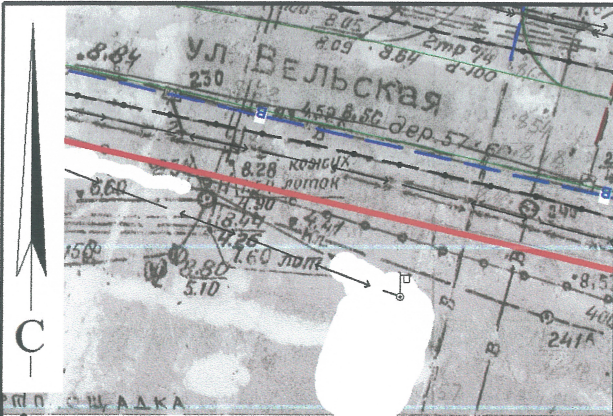

Система координат МСК-29		
Обозначение характерных точек границ	координаты, м	
	X	Y
1	650015.96	2523291.10
2	650017.43	2523283.30
3	650054.21	2523290.90
4	650052.81	2523298.18
5	650033.11	2523294.71

УСЛОВНЫЕ ОБОЗНАЧЕНИЯ:

- изображение границ земельного участка по проспекту Ленинградскому, дом 81
- изображение границ прилегающих территорий

Масштаб 1 : 500