


КАРТА-СХЕМА ГРАНИЦ ПРИЛЕГАЮЩИХ ТЕРРИТОРИЙ

нежилого здания расположенного по адресу:
Российская Федерация, Архангельская область,
муниципальное образование "Город Архангельск",
город Архангельск, проспект Ленинградский, дом 40,
строение 3 (кадастровый номер объекта капитального
строительства 29:22:060420:34)

УТВЕРЖДЕНА

Постановлением Администрации
муниципального образования "Город Архангельск"

от " 11 " 12 2020 г. № 214

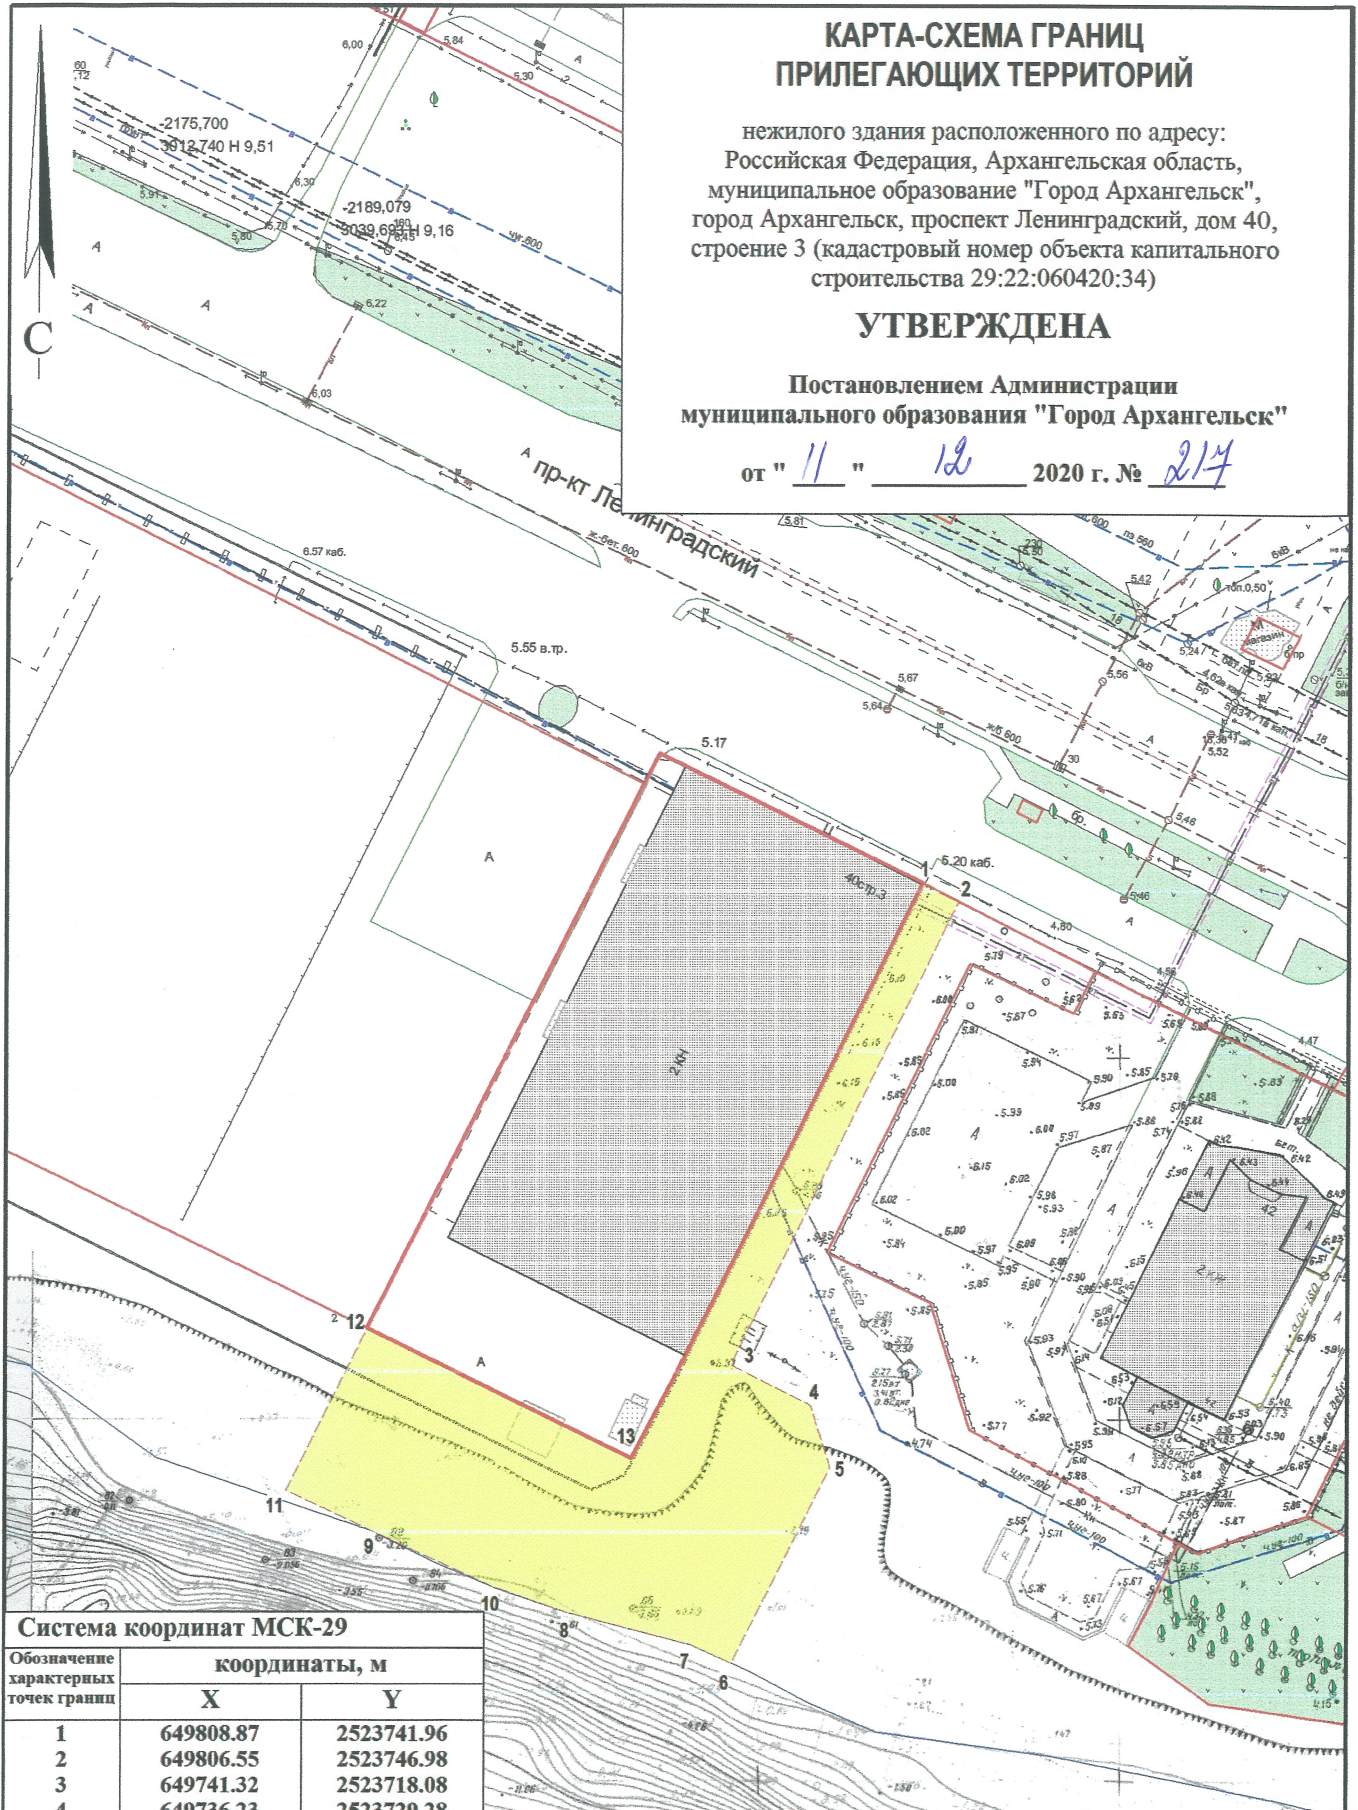

Система координат МСК-29

Обозначение характерных точек границ	координаты, м	
	X	Y
1	649808.87	2523741.96
2	649806.55	2523746.98
3	649741.32	2523718.08
4	649736.23	2523729.28
5	649727.69	2523732.32
6	649700.20	2523719.74
7	649702.50	2523714.02
8	649706.30	2523696.66
9	649709.39	2523686.61
10	649716.46	2523669.60
11	649721.58	2523657.63
12	649744.42	2523667.81
13	649727.89	2523704.91

УСЛОВНЫЕ ОБОЗНАЧЕНИЯ:

- изображение границ земельного участка по проспекту Ленинградскому, дом 40, строение 3
- изображение границ прилегающих территорий

Масштаб 1 : 1000