


КАРТА-СХЕМА ГРАНИЦ ПРИЛЕГАЮЩИХ ТЕРРИТОРИЙ

нежилого здания расположенного по адресу:
Российская Федерация, Архангельская область,
муниципальное образование "Город Архангельск",
город Архангельск, проспект Московский, дом 49
(кадастровый номер объекта капитального
строительства 29:22:060403:4270)

УТВЕРЖДЕНА

Постановлением Администрации
городского округа "Город Архангельск"

от "13" февраля 2021 г. № 324

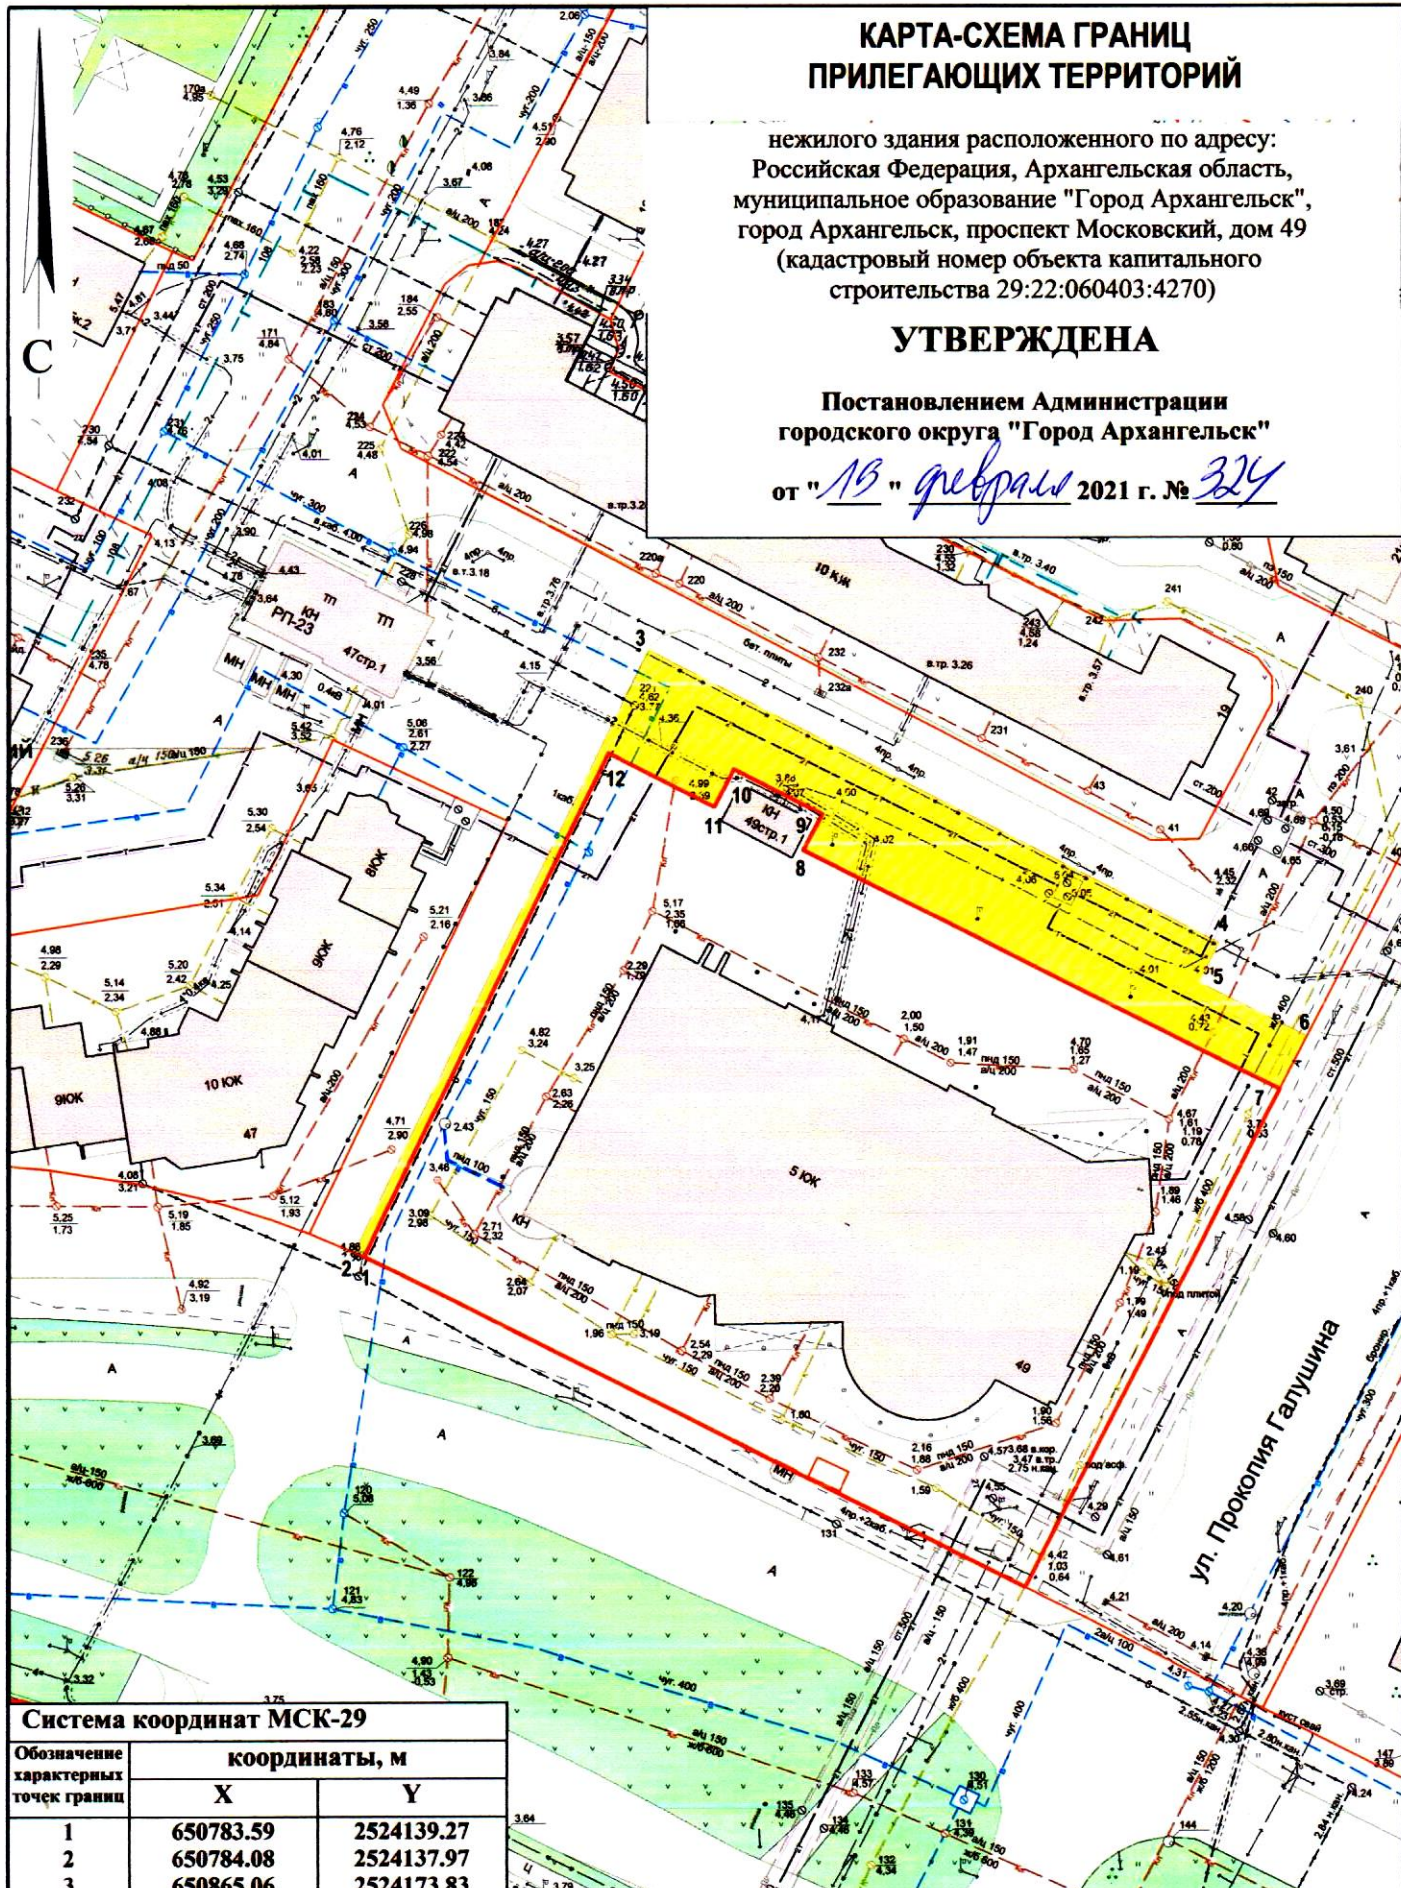

Система координат МСК-29

Обозначение характерных точек границ	координаты, м	
	X	Y
1	650783.59	2524139.27
2	650784.08	2524137.97
3	650865.06	2524173.83
4	650829.21	2524250.79
5	650823.85	2524248.49
6	650817.27	2524262.96
7	650810.16	2524259.62
8	650839.37	2524195.36
9	650844.25	2524197.72
10	650849.77	2524185.76
11	650844.67	2524183.38
12	650851.25	2524169.09

УСЛОВНЫЕ ОБОЗНАЧЕНИЯ:

- изображение границ земельного участка по проспекту Московскому, дом 49
- изображение границ прилегающих территорий

Масштаб 1 : 1000