

КАРТА-СХЕМА ГРАНИЦ ПРИЛЕГАЮЩИХ ТЕРРИТОРИЙ

нежилого здания расположенного по адресу:
Российская Федерация, Архангельская область,
муниципальное образование "Город Архангельск",
город Архангельск, улица Дачная, дом 57,
корпус 3 (кадастровый номер объекта капитального
строительства 29:22:060406:464)


УТВЕРЖДЕНА

Постановлением Администрации
городского округа "Город Архангельск"

от " 4 " *марта* 2021 г. № *430*

Система координат МСК-29

Обозначение характерных точек границы	координаты, м	
	X	Y
1	649523.76	2526500.22
2	649611.52	2526587.37
3	649600.91	2526641.93
4	649582.66	2526662.54
5	649604.42	2526683.88
6	649535.34	2526753.28
7	649506.33	2526725.50
8	649506.17	2526723.99
9	649506.83	2526722.38
10	649508.48	2526720.20
11	649534.70	2526745.68
12	649536.11	2526745.41
13	649597.32	2526683.92
14	649575.76	2526662.78
15	649596.26	2526639.64
16	649606.17	2526588.69
17	649539.76	2526524.71
18	649524.05	2526505.62
19	649518.36	2526511.18
20	649519.41	2526504.63
21	649482.86	2526723.14
22	649480.17	2526720.52
23	649483.17	2526716.72
24	649484.04	2526713.02
25	649489.86	2526707.10
26	649494.75	2526706.80
27	649506.16	2526717.90
28	649502.38	2526721.66
29	649492.91	2526712.58
30	649423.71	2526618.34
31	649421.95	2526622.91
32	649431.40	2526636.05
33	649432.73	2526649.32
34	649451.63	2526678.44
35	649484.78	2526709.47
36	649488.30	2526705.90
37	649457.14	2526675.98
38	649458.89	2526673.58
39	649424.81	2526619.15
40	649444.89	2526585.86
41	649441.25	2526585.02
42	649437.17	2526575.63
43	649419.61	2526582.92
44	649409.12	2526593.55
45	649415.82	2526614.34
46	649419.73	2526619.93
47	649421.18	2526616.95
48	649419.76	2526616.20
49	649417.13	2526613.91
50	649422.06	2526609.40

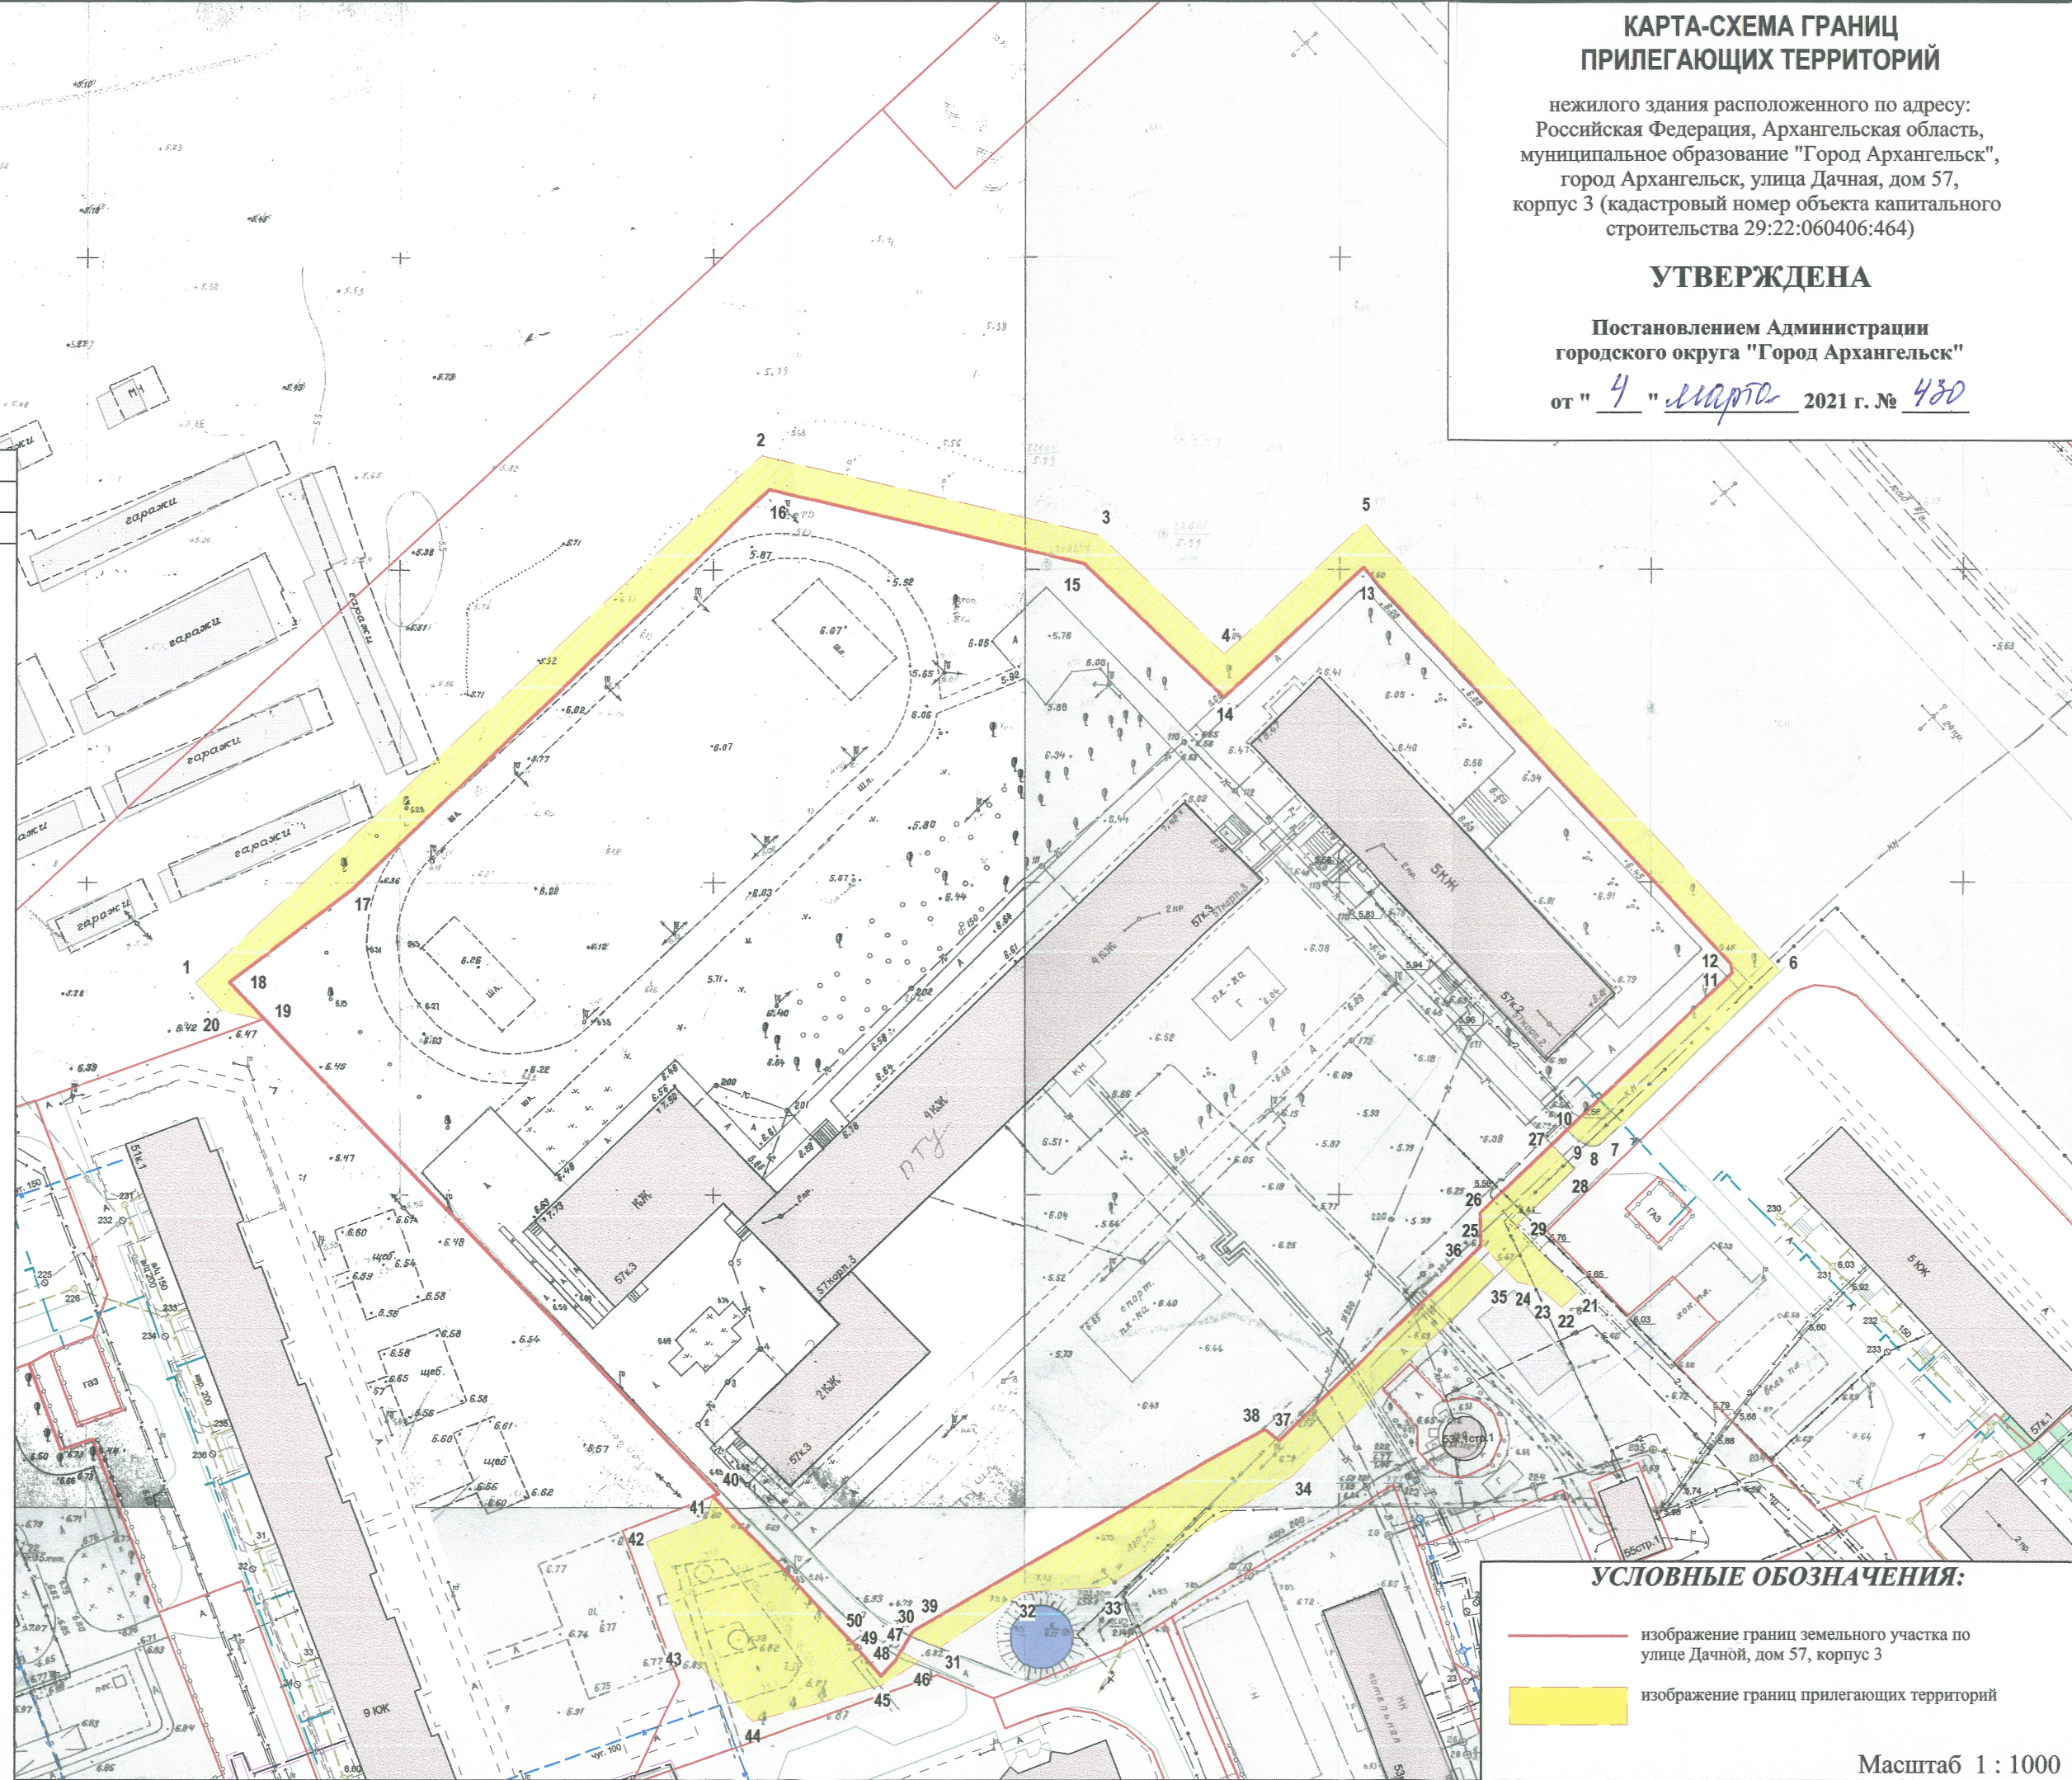

УСЛОВНЫЕ ОБОЗНАЧЕНИЯ:

- изображение границ земельного участка по
улице Дачной, дом 57, корпус 3
- изображение границ прилегающих территорий

Масштаб 1 : 1000