


КАРТА-СХЕМА ГРАНИЦ ПРИЛЕГАЮЩИХ ТЕРРИТОРИЙ

нежилого здания расположенного по адресу:
Российская Федерация, Архангельская область,
муниципальное образование "Город Архангельск",
город Архангельск, улица Полины Осипенко, дом 9
строение 1 (кадастровый номер
земельного участка 29:22:060411:261)

УТВЕРЖДЕНА

Постановлением Администрации
городского округа "Город Архангельск"

от " 8 " апреля 2021 г. № 656

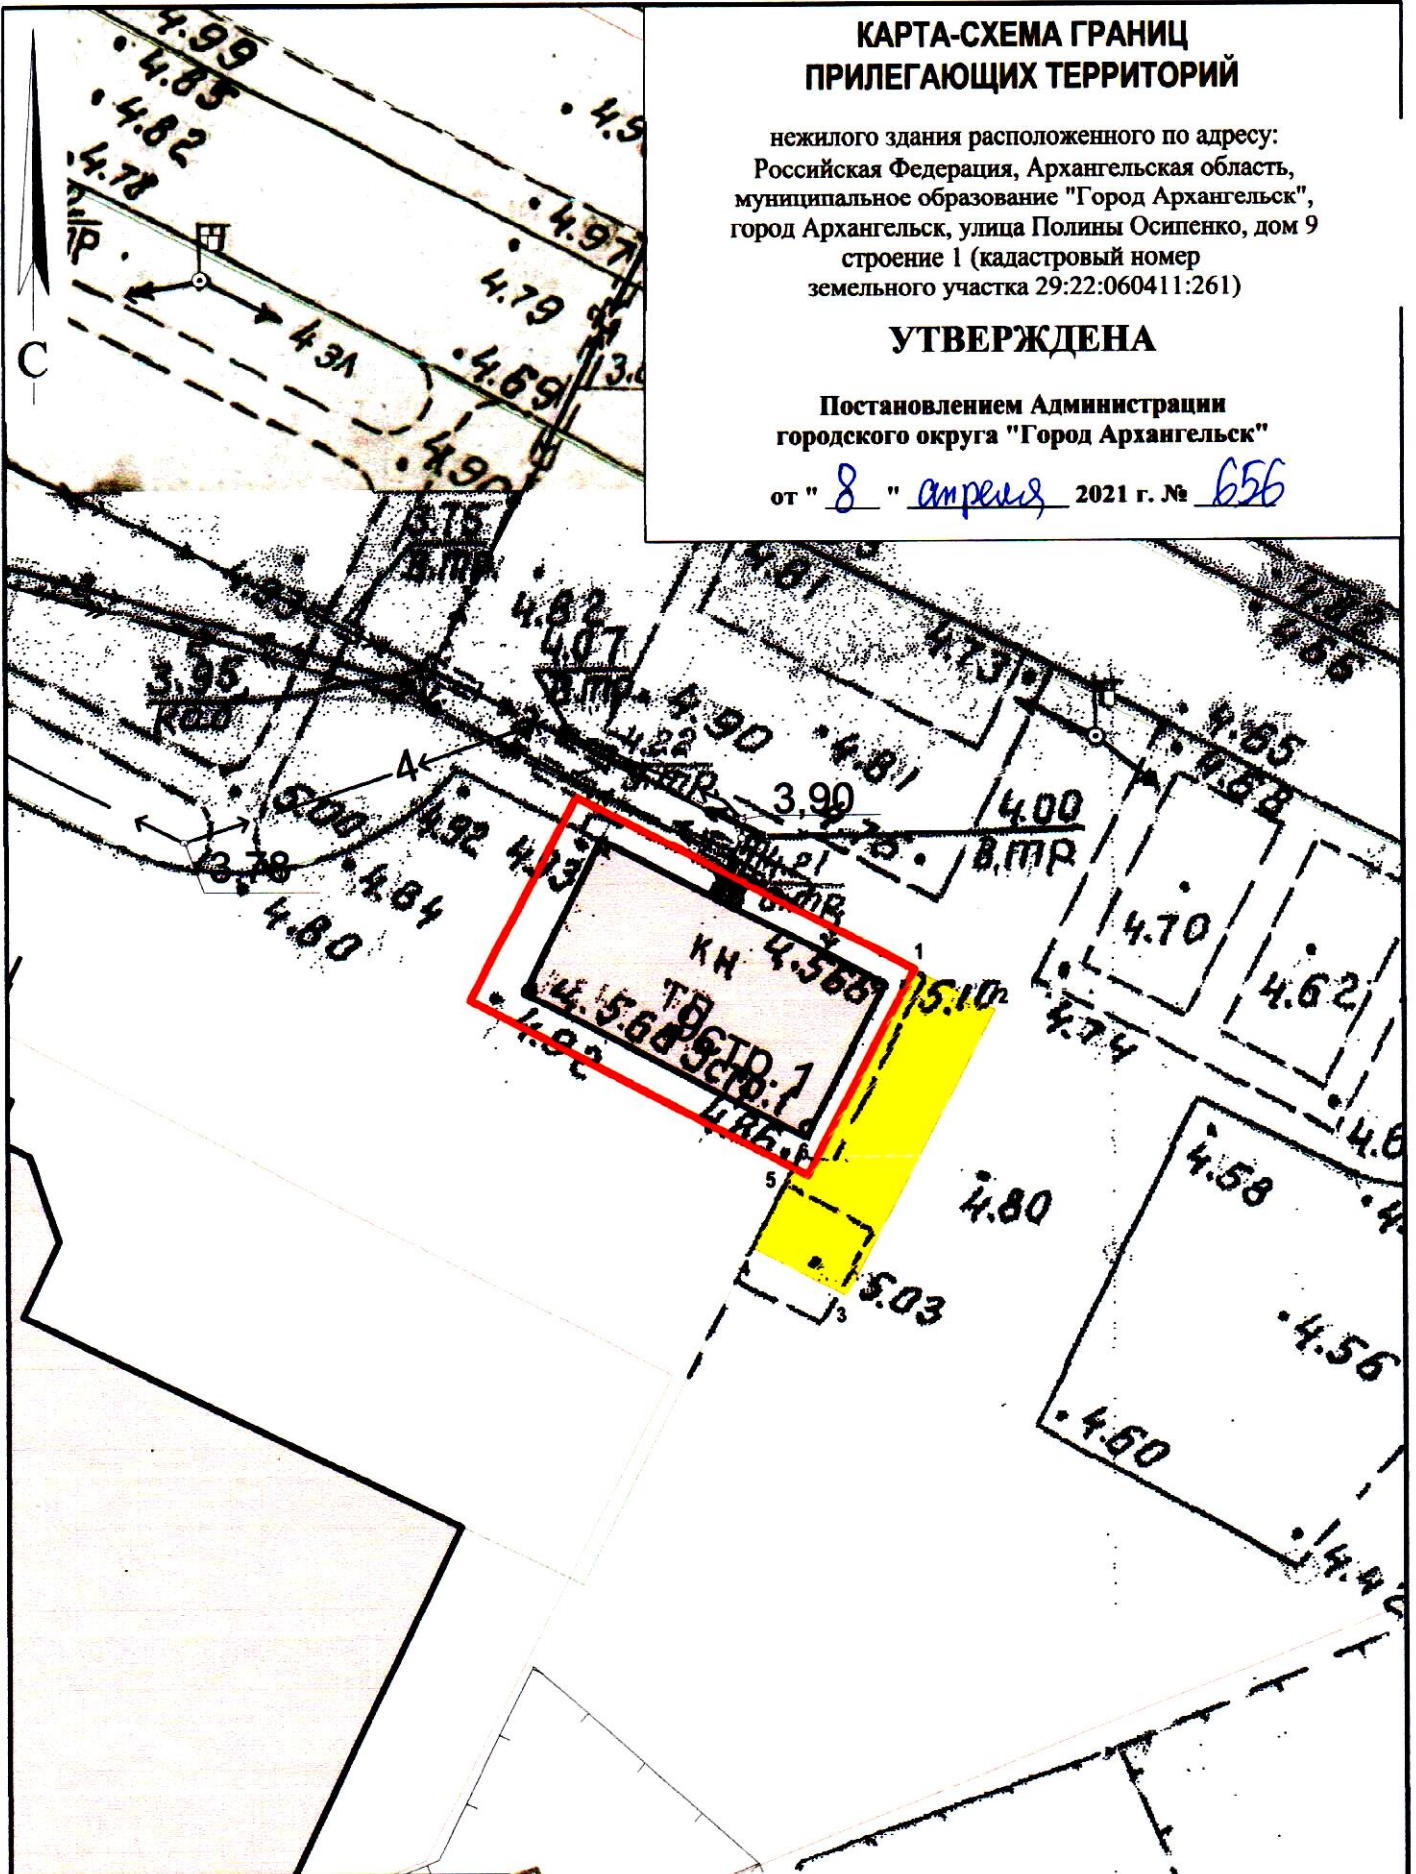

Система координат МСК-29

Обозначение характерных точек границ	координаты, м	
	X	Y
1	650336.41	2524193.04
2	650335.12	2524195.75
3	650325.45	2524191.17
4	650326.98	2524187.95
5	650329.71	2524189.18
6	650329.45	2524189.74

УСЛОВНЫЕ ОБОЗНАЧЕНИЯ:

- изображение границ земельного участка по
улице Полины Осипенко, дом 9, строение 1
- изображение границ прилегающих территорий

Масштаб 1 : 250