


КАРТА-СХЕМА ГРАНИЦ ПРИЛЕГАЮЩИХ ТЕРРИТОРИЙ

нежилого здания расположенного по адресу:
Российская Федерация, Архангельская область,
городской округ "Город Архангельск",
город Архангельск, улица Прокопия Галушина, дом 23,
корпус 1, строение 2 (кадастровый номер объекта капитального
строительства 29:22:060403:160)

УТВЕРЖДЕНА

Постановлением Администрации
городского округа "Город Архангельск"

от "26" мая 2021 г. № 932

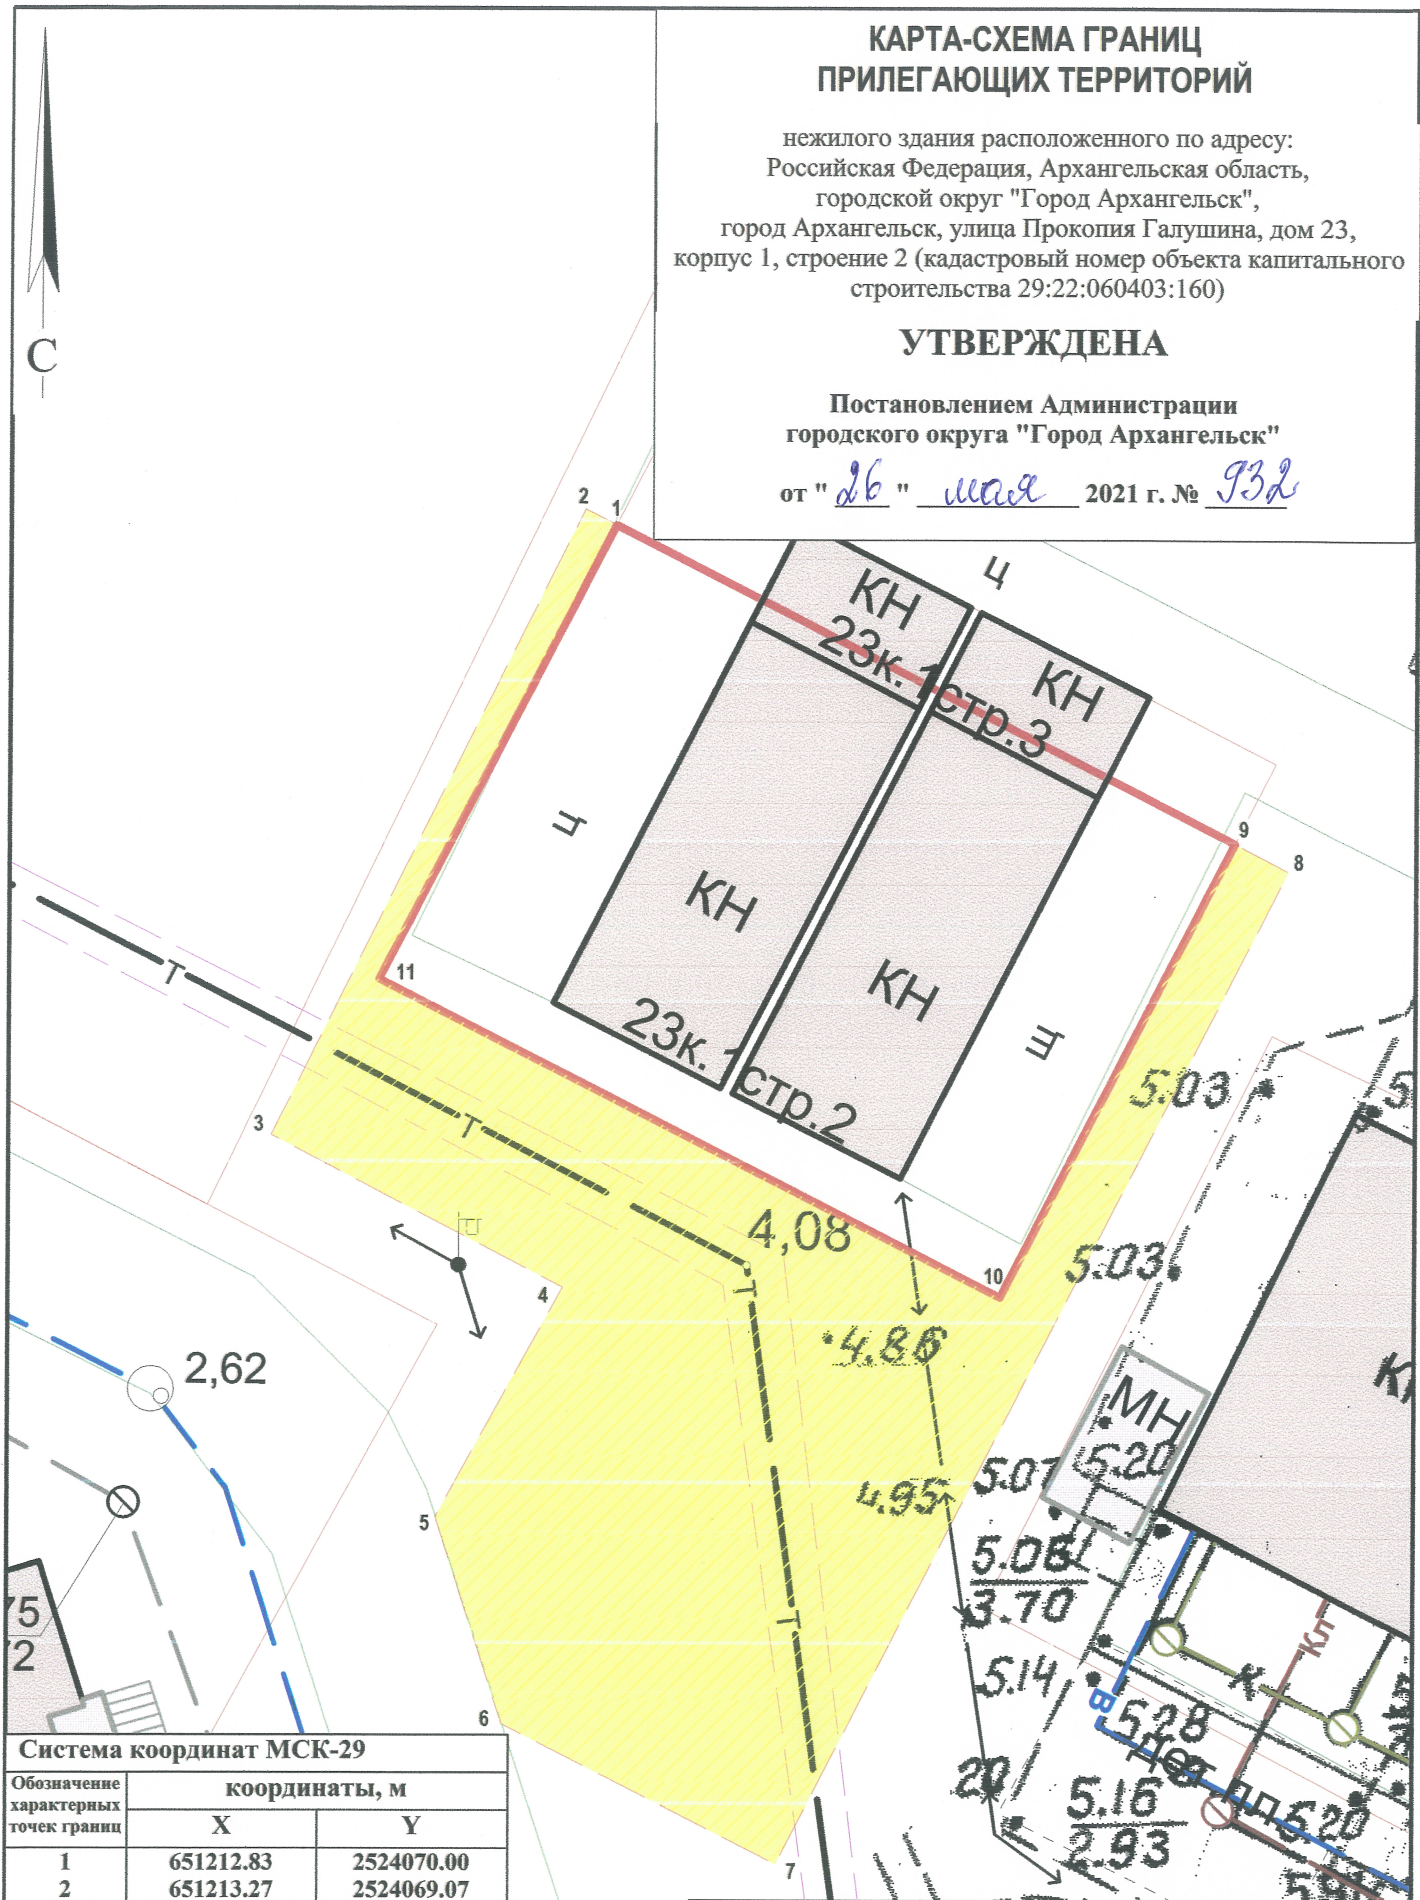

Система координат МСК-29

Обозначение характерных точек границ	координаты, м	
	X	Y
1	651212.83	2524070.00
2	651213.27	2524069.07
3	651192.22	2524059.62
4	651187.57	2524069.39
5	651179.84	2524065.54
6	651173.09	2524068.00
7	651168.83	2524077.16
8	651202.22	2524092.73
9	651203.07	2524090.92
10	651187.80	2524083.80
11	651197.49	2524062.95

УСЛОВНЫЕ ОБОЗНАЧЕНИЯ:

- изображение границ земельного участка по
улице Прокопия Галушина, дом 23, корпус 1, строение 2
- изображение границ прилегающих территорий

Масштаб 1 : 250