


КАРТА-СХЕМА ГРАНИЦ ПРИЛЕГАЮЩИХ ТЕРРИТОРИЙ

нежилого здания расположенного по адресу:
Российская Федерация, Архангельская область,
городской округ "Город Архангельск",
город Архангельск, улица Прокопия Галушина, дом 19,
корпус 2, строение 1 (кадастровый номер объекта капитального
строительства 29:22:060403:212)

УТВЕРЖДЕНА

Постановлением Администрации
городского округа "Город Архангельск"
от " дв " мая " 2021 г. № 933

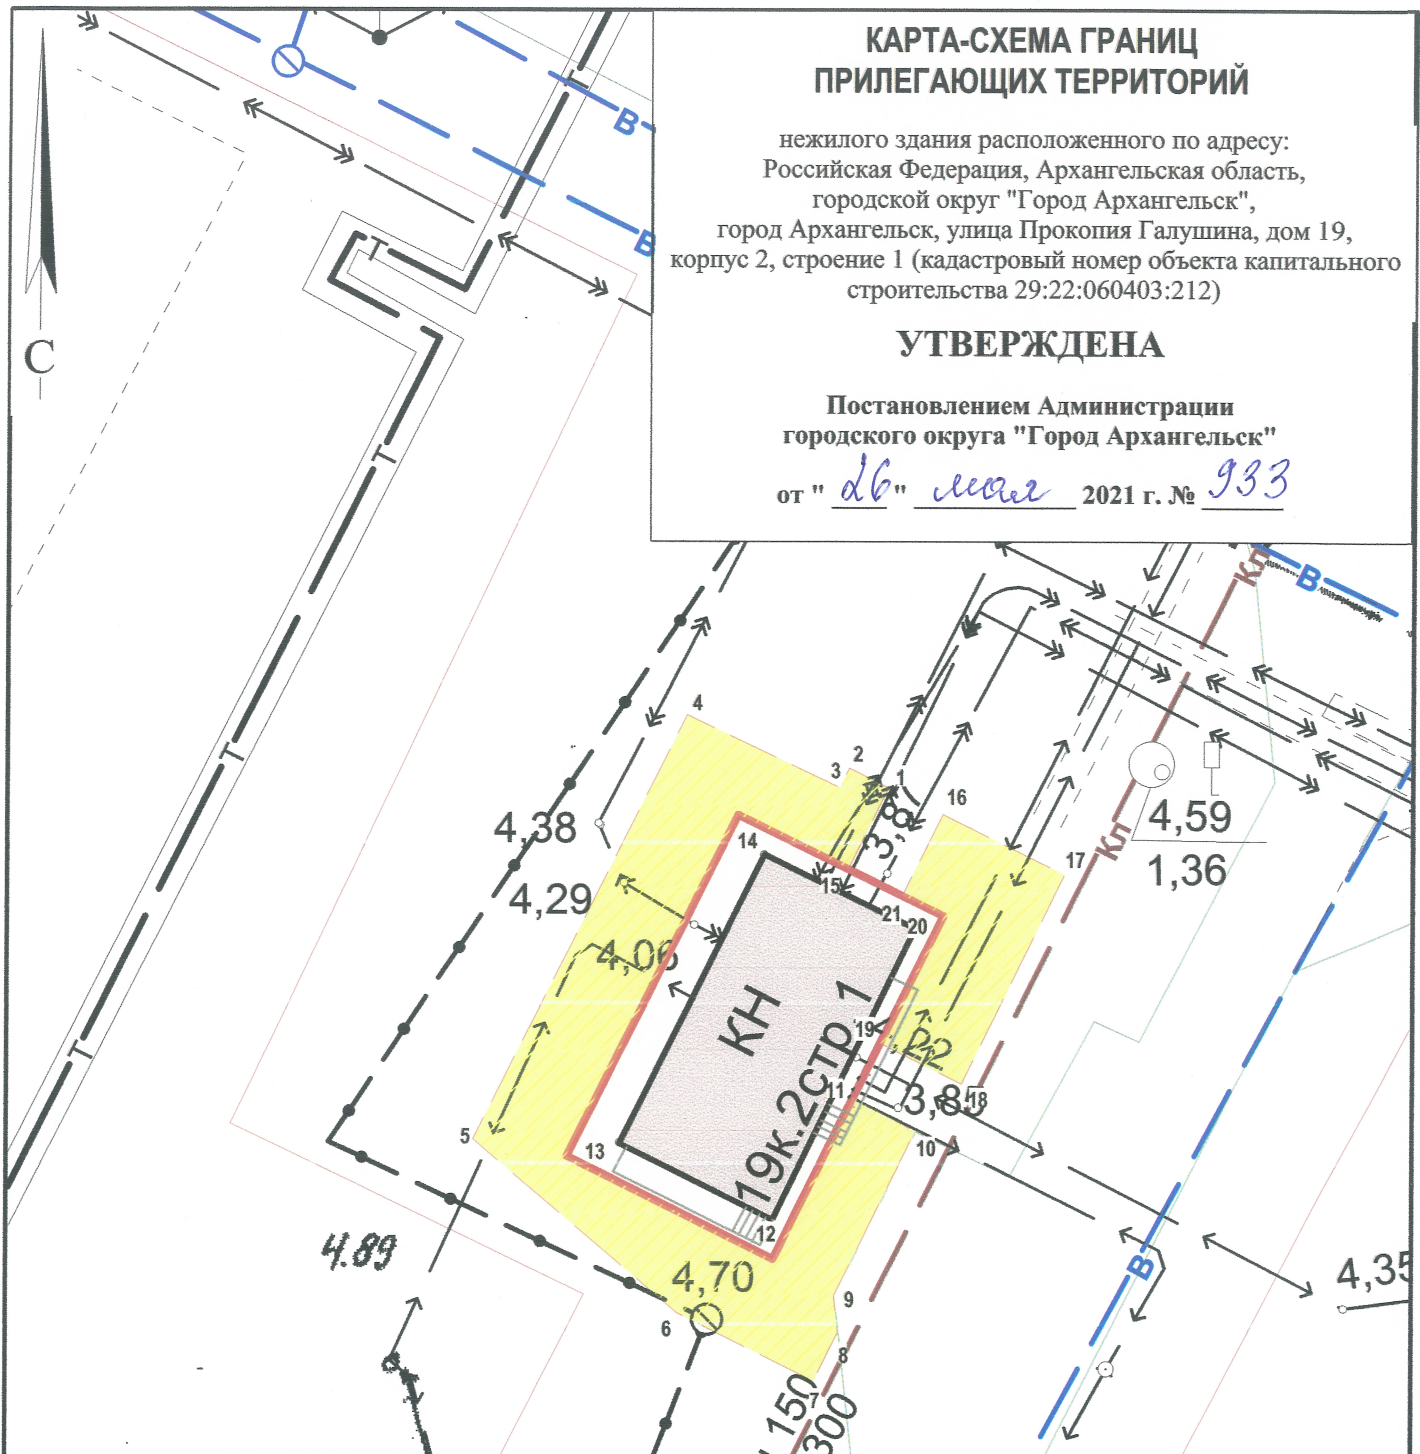

Система координат МСК-29

Обозначение характерных точек границ	координаты, м	
	X	Y
1	651053.92	2524039.30
2	651054.51	2524037.97
3	651053.86	2524037.69
4	651056.07	2524032.55
5	651041.78	2524026.09
6	651036.33	2524033.01
7	651034.26	2524037.61
8	651035.89	2524038.34
9	651037.10	2524038.16
10	651042.61	2524040.61
11	651043.65	2524038.53
12	651038.23	2524036.10
13	651041.35	2524029.19
14	651052.83	2524034.38
15	651051.19	2524038.07
16	651053.11	2524041.12
17	651051.28	2524045.23
18	651044.24	2524042.08
19	651045.48	2524039.35
20	651049.76	2524041.26
21	651050.38	2524039.89

УСЛОВНЫЕ ОБОЗНАЧЕНИЯ:

- изображение границ земельного участка по
улице Прокопия Галушина, дом 19, корпус 2, строение 1
- изображение границ прилегающих территорий

Масштаб 1 : 250