


СХЕМА К ПРИЛОЖЕНИЮ №1

к постановлению
Главы городского округа "Город Архангельск"

от "25" сентября 2015 г. № 1539

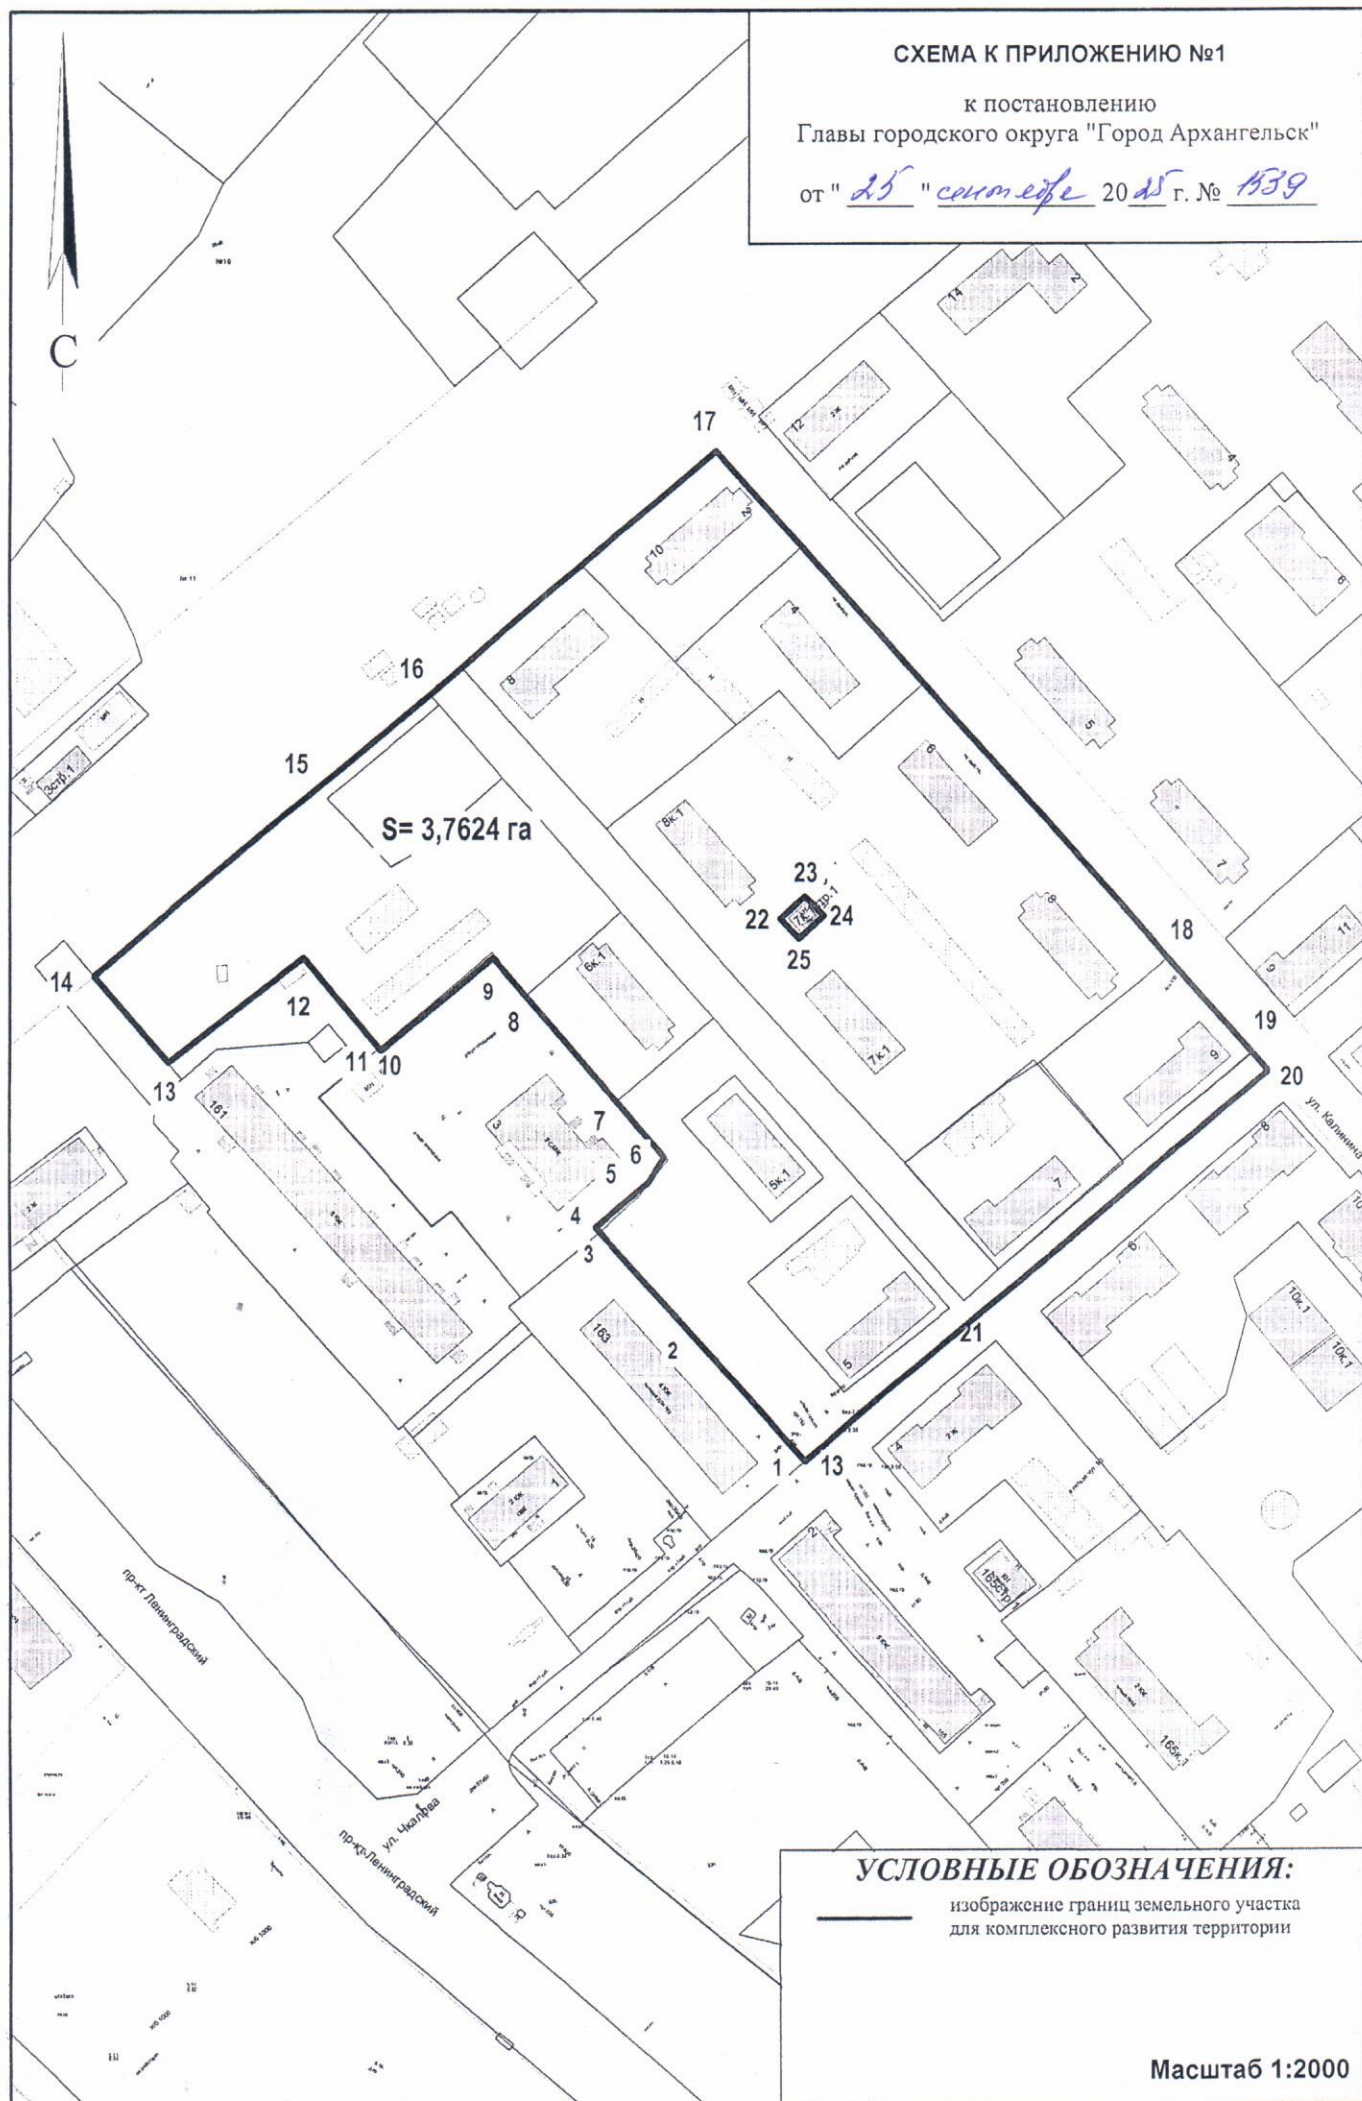

УСЛОВНЫЕ ОБОЗНАЧЕНИЯ:

изображение границ земельного участка
для комплексного развития территории

Масштаб 1:2000