


СХЕМА К ПРИЛОЖЕНИЮ №1
Территория 1
к постановлению
Главы городского округа "Город Архангельск"
от " 29 " декабря 20 25 г. № 2233

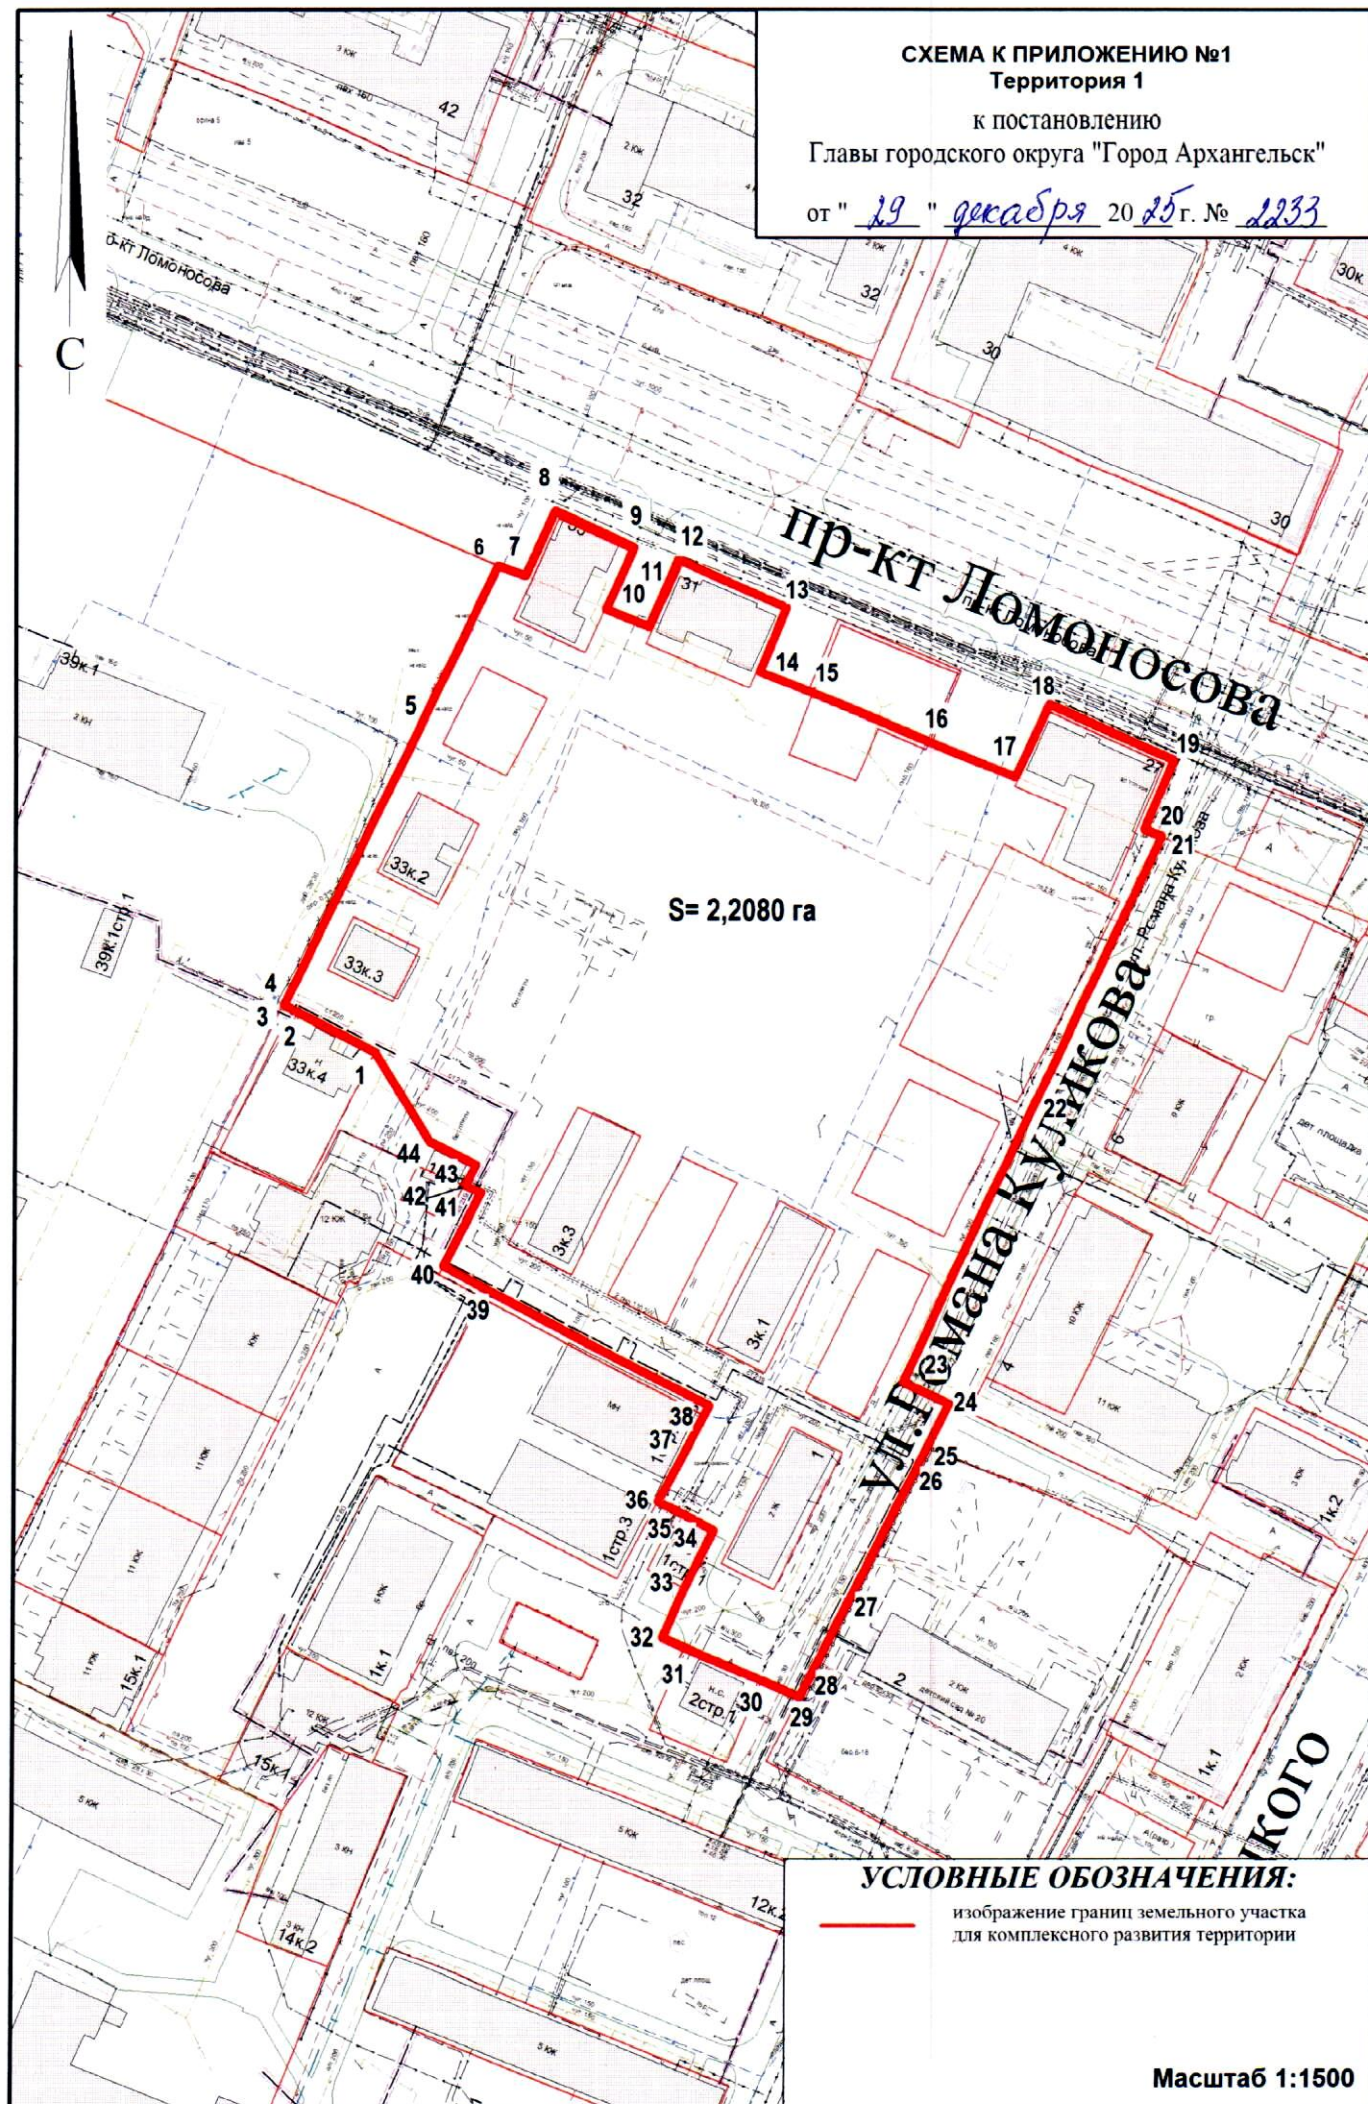

УСЛОВНЫЕ ОБОЗНАЧЕНИЯ:
— изображение границ земельного участка
для комплексного развития территории

Масштаб 1:1500