


СХЕМА К ПРИЛОЖЕНИЮ № 1
Территория 2

к постановлению
Главы городского округа "Город Архангельск"
от "29" декабря 2025 г. № 2233

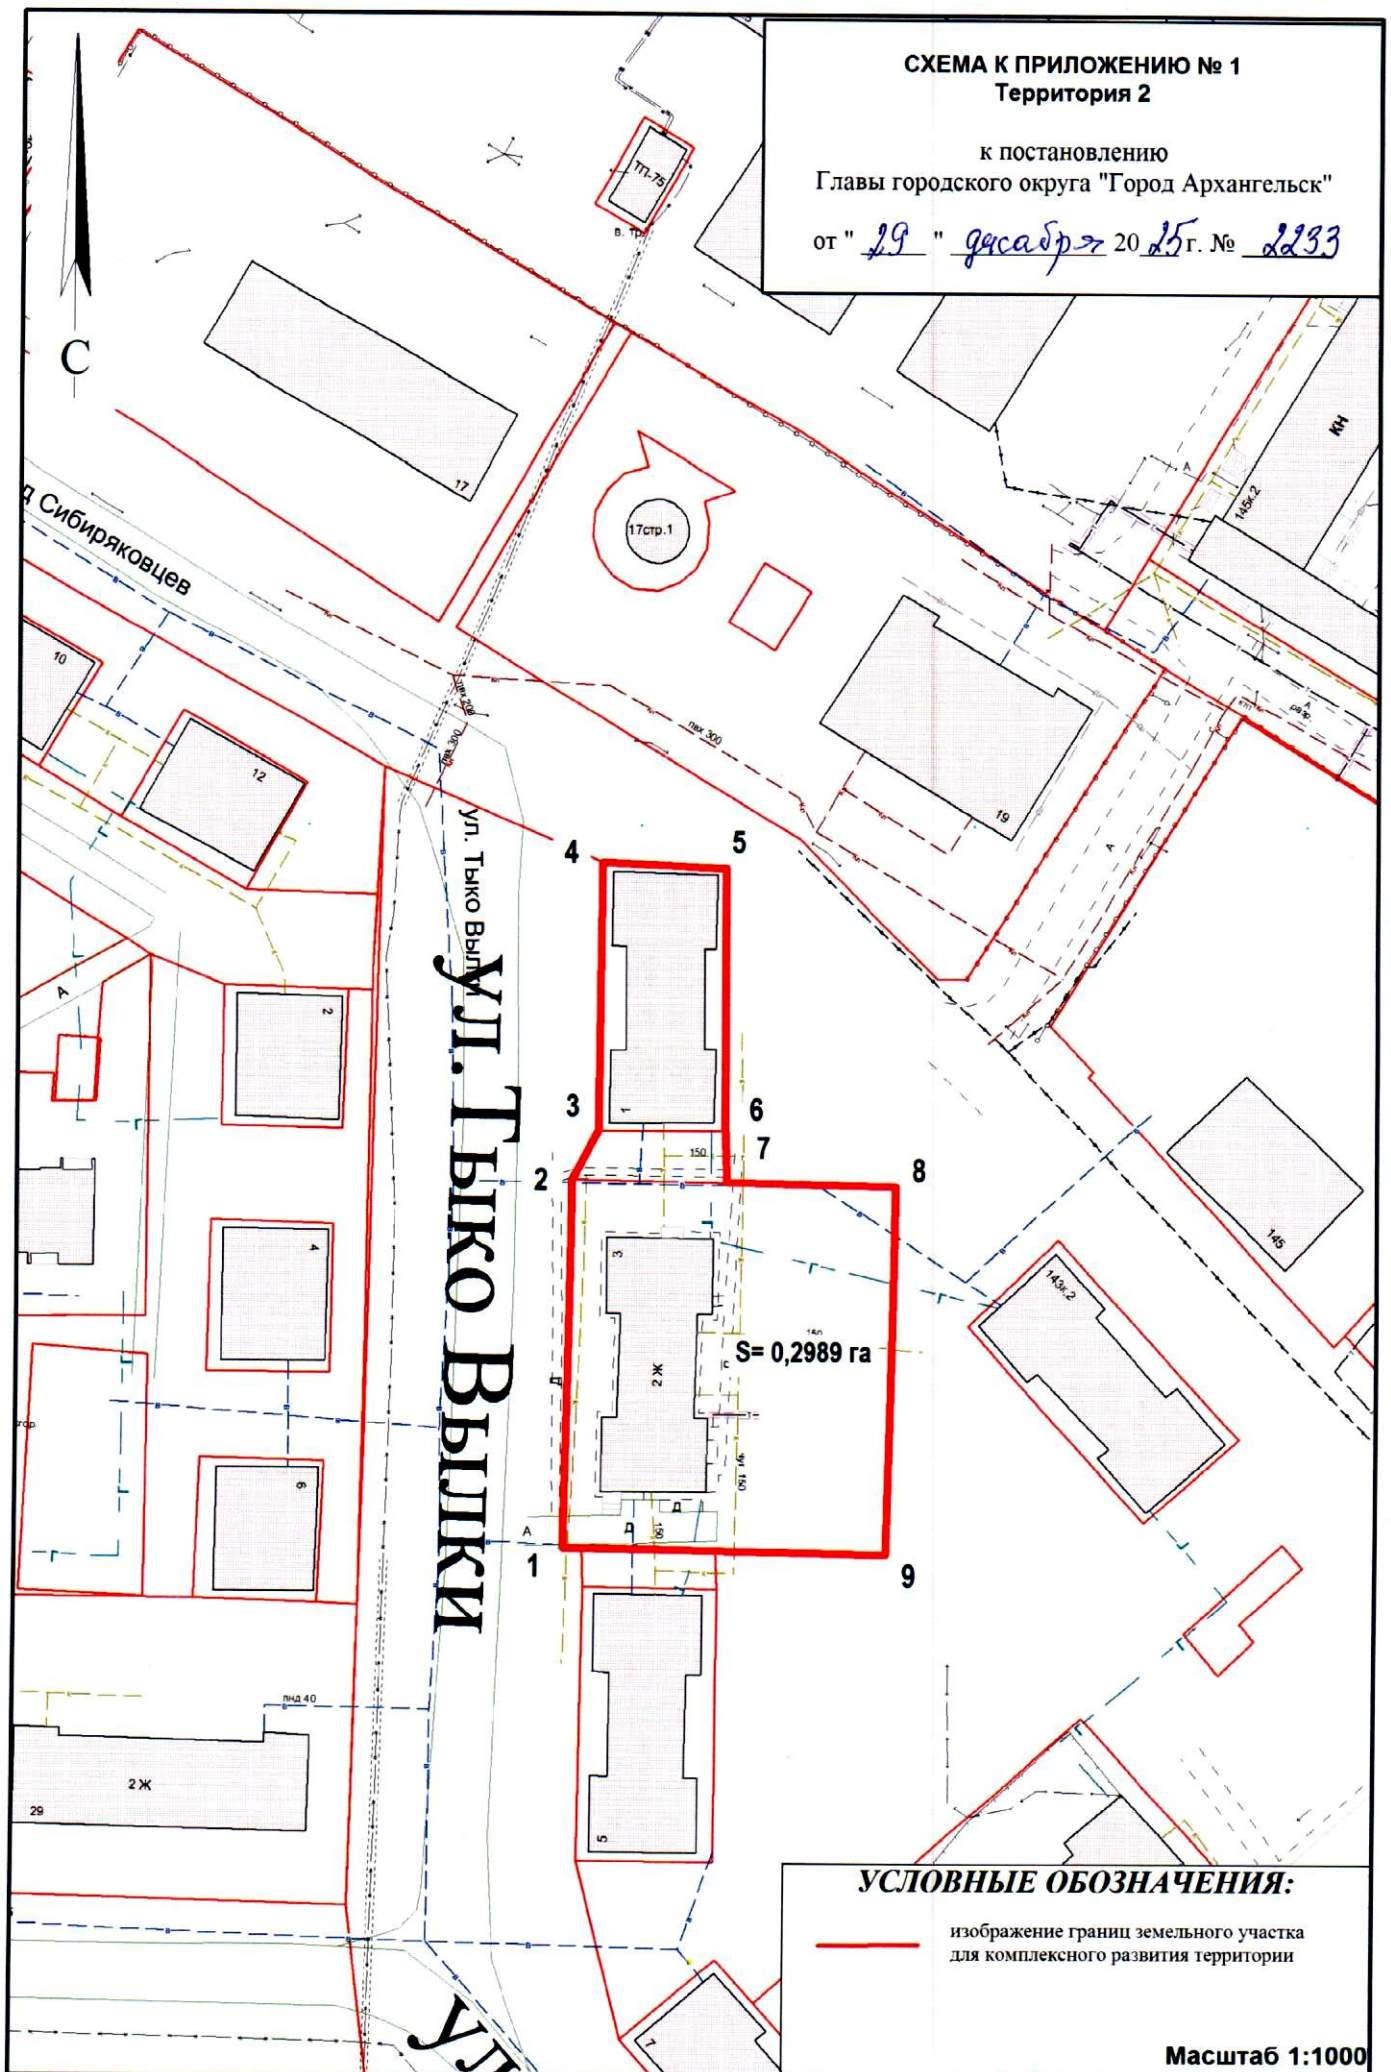

УСЛОВНЫЕ ОБОЗНАЧЕНИЯ:

— изображение границ земельного участка
для комплексного развития территории

Масштаб 1:1000