



Официальный публикатор муниципальных правовых актов, решений сессий Архангельской городской Думы

Городская газета

АРХАНГЕЛЬСК – ГОРОД ВОИНСКОЙ СЛАВЫ

ЕЖЕНЕДЕЛЬНОЕ
ИЗДАНИЕ
АДМИНИСТРАЦИИ
ОБЛАСТНОГО
ЦЕНТРА

→ № **21** (711),
23 марта 2018 года

ЛЮДИ И СОБЫТИЯ • ПОЛИТИКА И ЭКОНОМИКА • КУЛЬТУРА И СПОРТ

Такой турнир нужно сделать традицией

Хорошая идея: На стадионе «Труд» состоялись соревнования по хоккею в валенках

Вера ИВАНОВА,
пресс-служба УМВД России
по Архангельской области

– Обводи его! Нужно «размотать» счет! Не сдавайся! – заслуженный мастер спорта по хоккею с мячом Игорь Гапанович на ледовом поле подбадривает подростков. Кажется, еще чуть-чуть и он сам возьмет клюшку, забыв о том, что сегодня выступает в качестве судьи.

На турнире по «хоккею в валенках» среди детей-сирот и оставшихся без попечения родителей накал страстей – как на самых серьезных соревнованиях. Щеки у юных спортсменов краснеют не от мартовского северного морозца, а от горячих эмоций. Болельщики всячески поддерживают игроков.

– Леня, покажи им комбинационную игру! – наставляет воспитатель.

– Ну, бортани чуть-чуть! – подсказывает мальчишка лет десяти, увлеченный соревнованиями.

– Наши-то какие молодцы! – гордится подшефными ребятами инспектор по делам несовершеннолетних.

С первых минут становится очевидно, что идея проведения «хоккея в валенках», с которой выступил представитель общественного совета при областном УМВД Игорь Гапанович, была удачной.

– Архангельск – спортивный город, где развиты зимние виды спорта, особенно хоккей с мячом, поэтому желание провести турнир возникло неслучайно. Конечно, в идеале хотелось, чтобы ребята вышли на лед на коньках, но возникли вопросы по экипировке, поэтому решили начать с турнира «в валенках», – пояснил Игорь Викторович. Слово «валенки» в кавычках неслучайно – соревнования называются



ФОТО: ПРЕСС-СЛУЖБА УМВД РОССИИ ПО АРХАНГЕЛЬСКОЙ ОБЛАСТИ



ФОТО: ПРЕСС-СЛУЖБА УМВД РОССИИ ПО АРХАНГЕЛЬСКОЙ ОБЛАСТИ

ся так условно, ведь ребята бегают на поле в своей обычной обуви. Но страсти на площадках кипят настоящие.

На стадионе Архангельска собра-

лись четыре команды, представляющие Октябрьский, Цигломский округа и Варавино-Факторию, а также город Новодвинск.

Три матча по два тайма, каждый из которых длится шесть минут. Матчи проходят одновременно на двух площадках, что стало возможным благодаря поддержке регионального центра развития спорта «Водник», который с радостью помог в организации состязаний. Ребятам правила долго объяснять не пришлось, потому что хоккей – одна из любимых игр мальчишек.

– Такие мероприятия очень важны. Они приобщают ребят к спорту, объединяют их, делают дружнее, – убеждена заместитель начальника отдела организации деятельности участковых уполномоченных и подразделений по делам несовершеннолетних регионального УМВД Юлия Овечкина.

Уже на первых встречах определились лидеры: команды Новодвинска и Архангельского центра помощи детям «Лучик» забили по шесть мячей в ворота соперников.

Соревнования за первое место обещали быть жаркими.

– У «Лучиков» в команде есть и те, кто в «Воднике» занимаются, а наши-то без подготовки, им сложнее, но посмотрите, какие молодцы, будем за них болеть, – переживает за юных хоккеистов из Новодвинска их воспитатель.

И вот центральный матч турнира – на поле встречаются команды-лидеры. Ребята изо всех сил стараются доказать превосходство. После первого тайма счет равный – 1:1, однако в этот раз удача оказывается на стороне архангелогородцев. Итоговый счет – 2:1 в пользу архангельского «Лучика».

Встреча между командами Цигломени и округа Варавино-Фактория за бронзу ничуть не уступила по накалу эмоций и завершилась с аналогичным счетом в пользу ребят из округа Варавино-Фактория – 2:1.

В итоге чемпионский кубок из рук легенды хоккея Игоря Гапановича приняли воспитанники «Лучика», а всем участникам Игорь Викторович вручил грамоты.

Победители признались, что добиться такого результата им помог хороший настрой и собственный талисман.

– Мы все собрались дружно, договорились не спорить на площадке. И у нас был талисман – наш педагог Алевтина Адольфовна. Когда она с нами, мы всегда выигрываем! – убежден Леонид, участник команды-победительницы.

После турнира юные хоккеисты вместе со своим знаменитым наставником отправились пить чай со сладостями, представленными для них шефами-полицейскими.

– Глядя на то, насколько ребята заряжены эмоциями, понимаю, что турнир удался. Главное, что дети получили удовольствие. И с погодой повезло – хороший денек получился. Мы с ребятами решили, что турнир нужно сделать традиционным, – поделился впечатлениями Игорь Гапанович.

Попасть в ворота старым валенком

В фокусе: Веселое мероприятие прошло в Северном округе в рамках зимнего фестиваля городской среды «Выходи гулять»

В минувшую субботу в сквере у культурного центра «Северный» прошла игровая конкурсная программа «День валенка».

Жители и гости округа познакомились с разными вариантами зимних игр с этой традиционной русской обувью из войлока. Дети и

взрослые передавали валенок по кругу, выполняли веселые эстафеты и задания. Самым необычным и ярким конкурсом стал хоккей, где вместо шайбы участникам нужно было попасть в ворота старым валенком. Ребята и их родители поддерживали друг друга и с радостью выполняли все предложенные задания. Завершилась игра зажигательной анимацией с лентами.

«День валенка» получился ярким, добрым и по-настоящему семейным. Всем гостям праздника были вручены сладкие призы и памятные подарки. Мероприятие прошло при поддержке администрации Северного округа и депутатов городской Думы Сергея Жигалова и Ольги Синицкой, сообщает пресс-служба КЦ «Северный».



ФОТО: ПРЕСС-СЛУЖБА КЦ «СЕВЕРНЫЙ»

АДМИНИСТРАЦИЯ МУНИЦИПАЛЬНОГО ОБРАЗОВАНИЯ
«ГОРОД АРХАНГЕЛЬСК»

ПОСТАНОВЛЕНИЕ

от 16 марта 2018 г. № 322

Об утверждении состава счетных участков для голосования по общественным территориям муниципального образования «Город Архангельск», подлежащим в первоочередном порядке благоустройству в 2018 году в соответствии с муниципальной программой «Формирование современной городской среды на территории муниципального образования «Город Архангельск»

На основании постановления Правительства Российской Федерации от 16.12.2017 № 1578 «О внесении изменений в Правила предоставления и распределения субсидий из федерального бюджета бюджетам субъектов Российской Федерации на поддержку государственных программ субъектов Российской Федерации и муниципальных программ формирования современной городской среды», постановления Администрации муниципального образования «Город Архангельск» от 17.01.2018 № 42 «О Порядке организации и проведения процедуры голосования по общественным территориям муниципального образования «Город Архангельск», подлежащим в первоочередном порядке благоустройству в 2018 году в соответствии с муниципальной программой «Формирование современной городской среды на территории муниципального образования «Город Архангельск», статьи 33 Федерального закона от 06.10.2003 № 131-ФЗ «Об общих принципах организации местного самоуправления в Российской Федерации», с целью участия населения муниципального образования «Город Архангельск» в осуществлении местного самоуправления, руководствуясь статьей 18 Устава муниципального образования «Город Архангельск», Администрация муниципального образования «Город Архангельск» **постановляет:**

1. Утвердить прилагаемый состав счетных участков для голосования по общественным территориям муниципального образования «Город Архангельск», подлежащим в первоочередном порядке благоустройству в 2018 году в соответствии с государственной программой (подпрограммой) субъекта Российской Федерации на 2018-2022 годы (далее – «голосование по общественным территориям») на 18 марта 2018 года. Определить время голосования по общественным территориям – с 08 до 20 часов.
2. Опубликовать постановление в газете «Архангельск – город воинской славы» и на официальном информационном Интернет-портале муниципального образования «Город Архангельск».
3. Настоящее постановление вступает в силу со дня его официального опубликования.

Исполняющий обязанности Главы
муниципального образования
«Город Архангельск»

Д.В. Шапошников

УТВЕРЖДЕН
постановлением Администрации
муниципального образования
«Город Архангельск»
от 16.03.2018 № 322

СОСТАВ

счетных участков для голосования по общественным территориям муниципального образования «Город Архангельск», подлежащим в первоочередном порядке благоустройству в 2018 году в соответствии с муниципальной программой «Формирование современной городской среды на территории муниципального образования «Город Архангельск»

Избирательный участок № 3:

163035, Архангельская область, город Архангельск, улица Дежневцев, 14 (здание администрации округов) ОУ – место учёбы, работы членов комиссии (№ школы) – 77:

Состав счётной комиссии № 1 (08.00 – 11.00)					
Педагог		Ученик № 1		Ученик № 2	
ФИО	должность с указанием предмета	ФИ	класс	ФИ	класс
Кривоносова Светлана Олеговна	учитель начальных классов	Павлов Иван	9	Меньшиков Даниил	9
Состав счётной комиссии № 2 (11.00 – 14.00)					
Педагог		Ученик № 1		Ученик № 2	
ФИО	должность с указанием предмета	ФИ	класс	ФИ	класс
Толстова Любовь Анатольевна	учитель начальных классов	Кобцев Андрей	7	Тиунцев Данила	7
Состав счётной комиссии № 3 (14.00 – 17.00)					
Педагог		Ученик № 1		Ученик № 2	
ФИО	должность с указанием предмета	ФИ	класс	ФИ	класс
Льжина Олеся Викторовна	учитель истории	Лавёрова Ульяна	7	Меньшакова Кристина	7
Состав счётной комиссии № 4 (17.00 – 20.00)					
Педагог		Ученик № 1		Ученик № 2	
ФИО	должность с указанием предмета	ФИ	класс	ФИ	класс
Льжина Олеся Викторовна	учитель истории	Ворсанов Игорь	7	Сырбу Роман	7

Избирательный участок № 4:

163035, Архангельская область, город Архангельск, улица Дежневцев, 12 (здание школы № 77) ОУ – место учёбы, работы членов комиссии (№ школы) – 77:

Состав счётной комиссии № 1 (08.00 – 11.00)					
Педагог		Ученик № 1		Ученик № 2	
ФИО	должность с указанием предмета	ФИ	класс	ФИ	класс
Долинкина Лариса Александровна	учитель математики	Токман Олеся	9	Фефилова Лидия	9

Состав счётной комиссии № 2 (11.00 – 14.00)					
Педагог		Ученик № 1		Ученик № 2	
ФИО	должность с указанием предмета	ФИ	класс	ФИ	класс
Визжачая Ирина Сергеевна	учитель математики	Дорофеев Игорь	8	Антрушин Филипп	8
Состав счётной комиссии № 3 (14.00 – 17.00)					
Педагог		Ученик № 1		Ученик № 2	
ФИО	должность с указанием предмета	ФИ	класс	ФИ	класс
Пычёва Алефтина Ивановна	учитель технологии	Угушева Полина	11	Патюкова Полина	11
Состав счётной комиссии № 4 (17.00 – 20.00)					
Педагог		Ученик № 1		Ученик № 2	
ФИО	должность с указанием предмета	ФИ	класс	ФИ	класс
Нивина Ольга Ивановна	учитель биологии	Репицкая Полина	10	Шахаева Кристина	10

Избирательный участок № 5:

163035, Архангельская область, город Архангельск, улица Нахимова, 6, корпус 1 (здание детской школы искусств № 48) – ОУ – место учёбы, работы членов комиссии (№ школы) – 77:

Состав счётной комиссии № 1 (08.00 – 11.00)					
Педагог		Ученик № 1		Ученик № 2	
ФИО	должность с указанием предмета	ФИ	класс	ФИ	класс
Горячева Раиса Дмитриевна	учитель русского языка и литературы	Бутель Милена	7	Карманова Юлия	7
Состав счётной комиссии № 2 (11.00 – 14.00)					
Педагог		Ученик № 1		Ученик № 2	
ФИО	должность с указанием предмета	ФИ	класс	ФИ	класс
Шабанова Оксана Леонидовна	учитель начальных классов	Малахов Сергей	9	Петрова Надежда	9
Состав счётной комиссии № 3 (14.00 – 17.00)					
Педагог		Ученик № 1		Ученик № 2	
ФИО	должность с указанием предмета	ФИ	класс	ФИ	класс
Попова Марина Юрьевна	учитель начальных классов	Попов Иван	9	Нечаева Анна	9
Состав счётной комиссии № 4 (17.00 – 20.00)					
Педагог		Ученик № 1		Ученик № 2	
ФИО	должность с указанием предмета	ФИ	класс	ФИ	класс
Попова Марина Юрьевна	учитель начальных классов	Вахтомина Полина	7	Мелевская Александра	7

Избирательный участок № 6:

163035, Архангельская область, город Архангельск, улица Адмирала Макарова, 33 (здание школы № 77) – ОУ – место учёбы, работы членов комиссии (№ школы) – 77:

Состав счётной комиссии № 1 (08.00 – 11.00)					
Педагог		Ученик № 1		Ученик № 2	
ФИО	должность с указанием предмета	ФИ	класс	ФИ	класс
Казарина Наталья Юрьевна	учитель начальных классов	Краева Наталья	9	Богрянцева Ирина	9
Состав счётной комиссии № 1 (11.00 – 14.00)					
Педагог		Ученик № 1		Ученик № 2	
ФИО	должность с указанием предмета	ФИ	класс	ФИ	класс
Большакова Светлана Петровна	учитель английского языка	Кондауров Павел	9	Клейко Евгений	9
Состав счётной комиссии № 3 (14.00 – 17.00)					
Педагог		Ученик № 1		Ученик № 2	
ФИО	должность с указанием предмета	ФИ	класс	ФИ	класс
Рудинская Алла Андреевна	учитель начальных классов	Рудакова Арина	7	Рудакова Полина	7
Состав счётной комиссии № 4 (17.00 – 20.00)					
Педагог		Ученик № 1		Ученик № 2	
ФИО	должность с указанием предмета	ФИ	класс	ФИ	класс
Семенова Инна Анатольевна	учитель русского языка и литературы	Милькин Руслан	7	Нагилев Данила	7

Избирательный участок № 7:

163038, Архангельская область, город Архангельск, улица Речников, 46 (здание школы № 82) – ОУ – место учёбы, работы членов комиссии (№ школы) – 82:

Состав счётной комиссии № 1 (08.00 – 11.00)					
Педагог		Ученик № 1		Ученик № 2	
ФИО	должность с указанием предмета	ФИ	класс	ФИ	класс
Кошутина Анна Геннадьевна	учитель начальных классов	Смирнова Марина	10	Ивашова Анна	10

Состав счётной комиссии № 2 (11.00 – 14.00)					
Педагог		Ученик № 1		Ученик № 2	
ФИО	должность с указанием предмета	ФИ	класс	ФИ	класс
Анисимова Вера Николаевна	социальный педагог	Дьячкова Дарья	8	Левон Мария	8
Состав счётной комиссии № 3 (14.00 – 17.00)					
Педагог		Ученик № 1		Ученик № 2	
ФИО	должность с указанием предмета	ФИ	класс	ФИ	класс
Ямчук Ольга Анатольевна	учитель физической культуры	Харкевич Анастасия	10	Ямчук Анастасия	10
Состав счётной комиссии № 4 (17.00 – 20.00)					
Педагог		Ученик № 1		Ученик № 2	
ФИО	должность с указанием предмета	ФИ	класс	ФИ	класс
Сланова Ольга Владимировна	учитель математики	Голдинская Татьяна	9	Губанова Дарья	9

Избирательный участок № 8:

163038, Архангельская область, город Архангельск, улица 100-й дивизии, 12 (здание школы № 82) – ОУ – место учёбы, работы членов комиссии (№ школы) – 82:

Состав счётной комиссии № 1 (08.00 – 11.00)					
Педагог		Ученик № 1		Ученик № 2	
ФИО	должность с указанием предмета	ФИ	класс	ФИ	класс
Гарустович Ирина Евгеньевна	заведующий хозяйством	Уленец Артем	10	Хаустова Екатерина	10
Состав счётной комиссии № 2 (11.00 – 14.00)					
Педагог		Ученик № 1		Ученик № 2	
ФИО	должность с указанием предмета	ФИ	класс	ФИ	класс
Сорокина Ирина Владимировна	учитель английского языка	Хомутова Александра	10	Сорокина Дарья	8
Состав счётной комиссии № 3 (14.00 – 17.00)					
Педагог		Ученик № 1		Ученик № 2	
ФИО	должность с указанием предмета	ФИ	класс	ФИ	класс
Бавыкина Яна Михайловна	учитель начальных классов	Лохова Полина	11	Катаева Вероника	11
Состав счётной комиссии № 4 (17.00 – 20.00)					
Педагог		Ученик № 1		Ученик № 2	
ФИО	должность с указанием предмета	ФИ	класс	ФИ	класс
Космынина Татьяна Александровна	учитель технологии и изо	Кашин Илья	9	Баслик Роман	9

Избирательный участок № 10:

163039, Архангельская область, город Архангельск, Вторая линия, 10, корпус 1 (здание школы № 93) – ОУ – место учёбы, работы членов комиссии (№ школы) – 93:

Состав счётной комиссии № 1 (08.00 – 11.00)					
Педагог		Ученик № 1		Ученик № 2	
ФИО	должность с указанием предмета	ФИ	класс	ФИ	класс
Останкович Юлия Юрьевна	старший воспитатель	Пойда Василиса	5	Мымрин Матвей	5
Состав счётной комиссии № 2 (11.00 – 14.00)					
Педагог		Ученик № 1		Ученик № 2	
ФИО	должность с указанием предмета	ФИ	класс	ФИ	класс
Репницына Татьяна Леонидовна	воспитатель	Супрун Елизавета	8	Власова Юлия	8
Состав счётной комиссии № 3 (14.00 – 17.00)					
Педагог		Ученик № 1		Ученик № 2	
ФИО	должность с указанием предмета	ФИ	класс	ФИ	класс
Иванова Ирина Викторовна	воспитатель	Гусев Виктор	8	Репникова Алла	7
Состав счётной комиссии № 4 (17.00 – 20.00)					
Педагог		Ученик № 1		Ученик № 2	
ФИО	должность с указанием предмета	ФИ	класс	ФИ	класс
Дехтяренко Надежда Сергеевна	воспитатель	Ерёмина Светлана	6	Бойко Василий	6

Избирательный участок № 11:

163039, Архангельская область, город Архангельск, Лахтинское шоссе, 135 (здание школы № 93) – ОУ – место учёбы, работы членов комиссии (№ школы) – 93:

Состав счётной комиссии № 1 (08.00 – 11.00)					
Педагог		Ученик № 1		Ученик № 2	
ФИО	должность с указанием предмета	ФИ	класс	ФИ	класс
Шубный Максим Ростиславович	учитель физической культуры	Спирова Эльвира	10	Горковец Никита	10
Состав счётной комиссии № 2 (11.00 – 14.00)					
Педагог		Ученик № 1		Ученик № 2	
ФИО	должность с указанием предмета	ФИ	класс	ФИ	класс
Шубный Максим Ростиславович	учитель физической культуры	Колодкина Арина	11	Уварова Людмила	11
Состав счётной комиссии № 3 (14.00 – 17.00)					
Педагог		Ученик № 1		Ученик № 2	
ФИО	должность с указанием предмета	ФИ	класс	ФИ	класс
Бас Оксана Валерьевна	учитель начальных классов	Макарова Дарина	11	Алферова Снежанна	11
Состав счётной комиссии № 4 (17.00 – 20.00)					
Педагог		Ученик № 1		Ученик № 2	
ФИО	должность с указанием предмета	ФИ	класс	ФИ	класс
Бас Оксана Валерьевна	учитель начальных классов	Лунев Дмитрий	10	Лён Дмитрий	10

Избирательный участок № 12:

163039, Архангельская область, город Архангельск, улица Клепача, 3, корпус 2 (здание школы № 34) – ОУ – место учёбы, работы членов комиссии (№ школы) – 34:

Состав счётной комиссии № 1 (08.00 – 11.00)					
Педагог		Ученик № 1		Ученик № 2	
ФИО	должность с указанием предмета	ФИ	класс	ФИ	класс
Черноусова Ольга Леонидовна	учитель начальных классов	Панкратова Анастасия	9	Юрченко Кирилл	9
Состав счётной комиссии № 2 (11.00 – 14.00)					
Педагог		Ученик № 1		Ученик № 2	
ФИО	должность с указанием предмета	ФИ	класс	ФИ	класс
Горностаева Ольга Борисовна	учитель начальных классов	Румянцева Елизавета	9	Быкова Марина	9
Состав счётной комиссии № 3 (14.00 – 17.00)					
Педагог		Ученик № 1		Ученик № 2	
ФИО	должность с указанием предмета	ФИ	класс	ФИ	класс
Мужикова Людмила Владиленовна	заместитель директора	Егорова Ксения	10	Дорохин Дмитрий	10
Состав счётной комиссии № 4 (17.00 – 20.00)					
Педагог		Ученик № 1		Ученик № 2	
ФИО	должность с указанием предмета	ФИ	класс	ФИ	класс
Аверьянова Любовь Владимировна	учитель русского языка и литературы	Имбра Анастасия	10	Орлова Алина	10

Избирательный участок № 13:

163039, Архангельская область, город Архангельск, улица Клепача, 3 (здание школы № 34) – ОУ – место учёбы, работы членов комиссии (№ школы) – 34:

Состав счётной комиссии № 1 (08.00 – 11.00)					
Педагог		Ученик № 1		Ученик № 2	
ФИО	должность с указанием предмета	ФИ	класс	ФИ	класс
Ершова Татьяна Николаевна	учитель начальных классов	Плакидин Дмитрий	10	Якуничкина Софья	10
Состав счётной комиссии № 2 (11.00 – 14.00)					
Педагог		Ученик № 1		Ученик № 2	
ФИО	должность с указанием предмета	ФИ	класс	ФИ	класс
Некрасова Наталья Викторовна	учитель начальных классов	Листопад Аркадий	10	Звонарёва Елена	10
Состав счётной комиссии № 3 (14.00 – 17.00)					
Педагог		Ученик № 1		Ученик № 2	
ФИО	должность с указанием предмета	ФИ	класс	ФИ	класс
Романова Татьяна Николаевна	учитель математики	Ковригин Никита	10	Беляева Дарья	10
Состав счётной комиссии № 4 (17.00 – 20.00)					
Педагог		Ученик № 1		Ученик № 2	
ФИО	должность с указанием предмета	ФИ	класс	ФИ	класс
Груздева Юлия Владимировна	учитель биологии	Бакилина Мария	9	Закатаев Евгений	9

Избирательный участок № 14:

163035, Архангельская область, город Архангельск, улица Дрейера, 9, корпус 3 (здание открытой (сменной) школы) – ОУ – место учёбы, работы членов комиссии (№ школы) – ОСШ:

Состав счётной комиссии № 1 (08.00 – 11.00)					
Педагог		Ученик № 1		Ученик № 2	
ФИО	должность с указанием предмета	ФИ	класс	ФИ	класс
Смехова Марина Григорьевна	учитель истории	Рубашкина Вероника	10	Мелюшина Алена	10
Состав счётной комиссии № 2 (11.00 – 14.00)					
Педагог		Ученик № 1		Ученик № 2	
ФИО	должность с указанием предмета	ФИ	класс	ФИ	класс
Смирнякова Алла Борисовна	учитель математики	Голыбина Анастасия	11	Сидоркова Вероника	11
Состав счётной комиссии № 3 (14.00 – 17.00)					
Педагог		Ученик № 1		Ученик № 2	
ФИО	должность с указанием предмета	ФИ	класс	ФИ	класс
Герасимова Светлана Евгеньевна	учитель математики	Сигова Мария	11	Бобькина Юлия	11
Состав счётной комиссии № 4 (17.00 – 20.00)					
Педагог		Ученик № 1		Ученик № 2	
ФИО	должность с указанием предмета	ФИ	класс	ФИ	класс
Лодде Татьяна Федоровна	учитель английского языка	Владимирова Ксения	11	Калинкина Надежда	11

Избирательный участок № 17:

163044, Архангельская область, город Архангельск, улица Севстрой, 2 (здание "Культурный центр "Цигломень") – ОУ – место учёбы, работы членов комиссии (№ школы) – 73:

Состав счётной комиссии № 1 (08.00 – 11.00)					
Педагог		Ученик № 1		Ученик № 2	
ФИО	должность с указанием предмета	ФИ	класс	ФИ	класс
Заозерская Елена Сергеевна					
Состав счётной комиссии № 2 (11.00 – 14.00)					
Педагог		Ученик № 1		Ученик № 2	
ФИО	должность с указанием предмета	ФИ	класс	ФИ	класс
Некрасова Вероника Юрьевна					
Состав счётной комиссии № 3 (14.00 – 17.00)					
Педагог		Ученик № 1		Ученик № 2	
ФИО	должность с указанием предмета	ФИ	класс	ФИ	класс
Мартынова Екатерина Максимовна					
Состав счётной комиссии № 4 (17.00 – 20.00)					
Педагог		Ученик № 1		Ученик № 2	
ФИО	должность с указанием предмета	ФИ	класс	ФИ	класс
Сухоруков Владимир Геннадьевич					

Избирательный участок № 19:

163044, Архангельская область, город Архангельск, улица Стивидорская, 11 (здание школы № 73) – ОУ – место учёбы, работы членов комиссии (№ школы) – 73:

Состав счётной комиссии № 1 (08.00 – 11.00)					
Педагог		Ученик № 1		Ученик № 2	
ФИО	должность с указанием предмета	ФИ	класс	ФИ	класс
Фомина Наталья Владимировна	учитель немецкого языка	Олонцев Вадим	11	Соколов Александр	11
Состав счётной комиссии № 2 (11.00 – 14.00)					
Педагог		Ученик № 1		Ученик № 2	
ФИО	должность с указанием предмета	ФИ	класс	ФИ	класс
Фомина Наталья Владимировна	учитель немецкого языка	Антонова Диана	9	Сарбай Варвара	9
Состав счётной комиссии № 3 (14.00 – 17.00)					
Педагог		Ученик № 1		Ученик № 2	
ФИО	должность с указанием предмета	ФИ	класс	ФИ	класс
Гилязова Елена Николаевна	учитель химии	Свитнева Анастасия	8	Новоселов Фадей	8
Состав счётной комиссии № 4 (17.00 – 20.00)					
Педагог		Ученик № 1		Ученик № 2	
ФИО	должность с указанием предмета	ФИ	класс	ФИ	класс
Гилязова Елена Николаевна	учитель химии	Прокопьева Анна	10	Эстер Анастасия	10

Избирательный участок № 25:

163046, Архангельская область, город Архангельск, проспект Ломоносова, 80 (здание МБОУ МО «Город Архангельск» «Средняя школа № 9») – ОУ – место учёбы, работы членов комиссии (№ школы) – 9:

Состав счётной комиссии № 1 (08.00 – 11.00)					
Педагог		Ученик № 1		Ученик № 2	
ФИО	должность с указанием предмета	ФИ	класс	ФИ	класс
Грудкова Оксана Анатольевна	Учитель английского языка	Бельков Илья	10	Сущева Владислава	10
Состав счётной комиссии № 2 (11.00 – 14.00)					
Педагог		Ученик № 1		Ученик № 2	
ФИО	должность с указанием предмета	ФИ	класс	ФИ	класс
Мамонтов Александр Владимирович	Учитель химии	Комаров Данил	10	Лапотонова Анастасия	10
Состав счётной комиссии № 3 (14.00 – 17.00)					
Педагог		Ученик № 1		Ученик № 2	
ФИО	должность с указанием предмета	ФИ	класс	ФИ	класс
Докучаева Надежда Григорьевна	Заместитель директора	Пятлин Денис	10	Харитоновна Кристина	10
Состав счётной комиссии № 4 (17.00 – 20.00)					
Педагог		Ученик № 1		Ученик № 2	
ФИО	должность с указанием предмета	ФИ	класс	ФИ	класс
Савкин Алексей Николаевич	Заместитель директора	Кузнецова Виктория	10	Хоанг Гонг Тхань	10

Избирательный участок № 26:

163002, Архангельская область, город Архангельск, улица Смольный буян, 18, корпус 2 (здание МБОУ МО «Город Архангельск» «Средняя школа № 36 имени Героя Советского Союза П.В. Усова») – ОУ – место учёбы, работы членов комиссии (№ школы) – 36:

Состав счётной комиссии № 1 (08.00 – 11.00)					
Педагог		Ученик № 1		Ученик № 2	
ФИО	должность с указанием предмета	ФИ	класс	ФИ	класс
Климантова Светлана Сергеевна	учитель начальных классов	Кордумов Артём	7а	Белова Настя	7а
Состав счётной комиссии № 2 (11.00 – 14.00)					
Педагог		Ученик № 1		Ученик № 2	
ФИО	должность с указанием предмета	ФИ	класс	ФИ	класс
Завернина Елизавета Евгеньевна	учитель начальных классов	Кононов Вова	7а	Самойлова Юлия	7а
Состав счётной комиссии № 3 (14.00 – 17.00)					
Педагог		Ученик № 1		Ученик № 2	
ФИО	должность с указанием предмета	ФИ	класс	ФИ	класс
Нечаева Надежда Владимировна	учитель начальных классов	Лякавичус Рома	7а	Дементьева Катя	7а
Состав счётной комиссии № 4 (17.00 – 20.00)					
Педагог		Ученик № 1		Ученик № 2	
ФИО	должность с указанием предмета	ФИ	класс	ФИ	класс
Заварзина Мария Алексеевна	учитель начальных классов	Басов Женя	7а	Алекберова Гунель	7а

Избирательный участок № 34:

163046, Архангельская область, город Архангельск, проспект Обводный канал, 30 (здание МБОУ МО «Город Архангельск» «Средняя школа № 8») – ОУ – место учёбы, работы членов комиссии (№ школы) – 8:

Состав счётной комиссии № 1 (08.00 – 11.00)					
Педагог		Ученик № 1		Ученик № 2	
ФИО	должность с указанием предмета	ФИ	класс	ФИ	класс
Таратухина Елена Владимировна	учитель музыки	Парнякова Светлана	11а	Павловская Анна	11а
Состав счётной комиссии № 2 (11.00 – 14.00)					
Педагог		Ученик № 1		Ученик № 2	
ФИО	должность с указанием предмета	ФИ	класс	ФИ	класс
Таратухина Елена Владимировна	учитель музыки	Литвинчук Анна	11а	Порядина Дарья	11а
Состав счётной комиссии № 3 (14.00 – 17.00)					
Педагог		Ученик № 1		Ученик № 2	
ФИО	должность с указанием предмета	ФИ	класс	ФИ	класс
Кемова Екатерина Антоновна	учитель английского языка	Гаврилюк Кирилл	11а	Труфанова Маргарита	11а
Состав счётной комиссии № 4 (17.00 – 20.00)					
Педагог		Ученик № 1		Ученик № 2	
ФИО	должность с указанием предмета	ФИ	класс	ФИ	класс
Кемова Екатерина Антоновна	учитель английского языка	Травкина Елена	11а	Ходак Валентин	11б

Избирательный участок № 37:

163060, Архангельская область, город Архангельск, улица 23-й Гвардейской дивизии, 8 (здание МБОУ МО «Город Архангельск» «Средняя школа № 20 имени Героя Советского Союза П.М. Норицына») – ОУ – место учёбы, работы членов комиссии (№ школы) – 20:

Состав счётной комиссии № 1 (08.00 – 11.00)					
Педагог		Ученик № 1		Ученик № 2	
ФИО	должность с указанием предмета	ФИ	класс	ФИ	класс
Богданова Лариса Альбертовна	учитель иностранного языка	Рудалева Маргарита	11	Блинова Софья	11
Состав счётной комиссии № 2 (11.00 – 14.00)					
Педагог		Ученик № 1		Ученик № 2	
ФИО	должность с указанием предмета	ФИ	класс	ФИ	класс
Богданова Лариса Альбертовна	учитель иностранного языка	Павлова Дарья	11	Богданова Полина	11
Состав счётной комиссии № 3 (14.00 – 17.00)					
Педагог		Ученик № 1		Ученик № 2	
ФИО	должность с указанием предмета	ФИ	класс	ФИ	класс
Хмяляйнен Анна Владимировна	педагог-библиотекарь	Соколова Екатерина	11	Богданов Никита	11
Состав счётной комиссии № 4 (17.00 – 20.00)					
Педагог		Ученик № 1		Ученик № 2	
ФИО	должность с указанием предмета	ФИ	класс	ФИ	класс
Хмяляйнен Анна Владимировна	педагог-библиотекарь	Галушин Константин	11	Гордейчик Александр	11

Избирательный участок № 38:

163060, Архангельская область, город Архангельск, улица Воскресенская, 106, корпус 2 (здание МБОУ МО «Город Архангельск» «Средняя школа № 17») – ОУ – место учёбы, работы членов комиссии (№ школы) – 17:

Состав счётной комиссии № 1 (08.00 – 11.00)					
Педагог		Ученик № 1		Ученик № 2	
ФИО	должность с указанием предмета	ФИ	класс	ФИ	класс
Полоскова Татьяна Робертовна	учитель иностранного языка	Козлова Светлана	9 б	Кухаркина Софья	9 б
Состав счётной комиссии № 2 (11.00 – 14.00)					
Педагог		Ученик № 1		Ученик № 2	
ФИО	должность с указанием предмета	ФИ	класс	ФИ	класс
Зобнина Мария Федоровна	учитель иностранного языка	Сазонова Дарья	10 б	Кузнецова Александра	10 б
Состав счётной комиссии № 3 (14.00 – 17.00)					
Педагог		Ученик № 1		Ученик № 2	
ФИО	должность с указанием предмета	ФИ	класс	ФИ	класс
Вячеслава Екатерина Владимировна	учитель иностранного языка	Протасова Александра	10 а	Голубцова Елизавета	10 а
Состав счётной комиссии № 4 (17.00 – 20.00)					
Педагог		Ученик № 1		Ученик № 2	
ФИО	должность с указанием предмета	ФИ	класс	ФИ	класс
Кокоянина Людмила Алексеевна	учитель иностранного языка	Фефилова Анастасия	10 в	Белозерова Надежда	10 в

Избирательный участок № 40:

163051, Архангельская область, город Архангельск, улица 23-й Гвардейской дивизии, 9 (здание МБОУ МО «Город Архангельск» «Средняя школа № 33») – ОУ – место учёбы, работы членов комиссии (№ школы) – 33:

Состав счётной комиссии № 1 (08.00 – 11.00)					
Педагог		Ученик № 1		Ученик № 2	
ФИО	должность с указанием предмета	ФИ	класс	ФИ	класс
Чупова Наталья Сергеевна	учитель истории	Бушихина Анастасия	10а	Ченчик Юлия	10а
Состав счётной комиссии № 2 (11.00 – 14.00)					
Педагог		Ученик № 1		Ученик № 2	
ФИО	должность с указанием предмета	ФИ	класс	ФИ	класс
Денисова Елизавета Константиновна	учитель начальных классов	Беляев Андрей	10а	Гриханова Дарья	10а
Состав счётной комиссии № 3 (14.00 – 17.00)					
Педагог		Ученик № 1		Ученик № 2	
ФИО	должность с указанием предмета	ФИ	класс	ФИ	класс
Серкова Анастасия Анатольевна	учитель музыки	Костылева Елизавета	10а	Слеповронская Юлия	10а
Состав счётной комиссии № 4 (17.00 – 20.00)					
Педагог		Ученик № 1		Ученик № 2	
ФИО	должность с указанием предмета	ФИ	класс	ФИ	класс
Яцко Юлия Валерьевна	учитель биологии	Крутиков Данил	10а	Мошарева Кристина	10а

Избирательный участок № 45:

163069, Архангельская область, город Архангельск, проспект Советских космонавтов, 69 (здание МБОУ МО «Город Архангельск» «Средняя школа № 22») – ОУ – место учёбы, работы членов комиссии (№ школы) – 22:

Состав счётной комиссии № 1 (08.00 – 11.00)					
Педагог		Ученик № 1		Ученик № 2	
ФИО	должность с указанием предмета	ФИ	класс	ФИ	класс
Брюхов Константин Николаевич	учитель истории	Гущин Артем	9в	Поликахин Александр	9в
Состав счётной комиссии № 2 (11.00 – 14.00)					
Педагог		Ученик № 1		Ученик № 2	
ФИО	должность с указанием предмета	ФИ	класс	ФИ	класс
Акишина Оксана Николаевна	учитель истории	Кашкина Леда	10	Корзова Ирина	10
Состав счётной комиссии № 3 (14.00 – 17.00)					
Педагог		Ученик № 1		Ученик № 2	
ФИО	должность с указанием предмета	ФИ	класс	ФИ	класс
Шепелева Татьяна Ивановна	учитель английского языка	Молодцова Ирина	9в	Котомина Мария	9в
Состав счётной комиссии № 4 (17.00 – 20.00)					
Педагог		Ученик № 1		Ученик № 2	
ФИО	должность с указанием предмета	ФИ	класс	ФИ	класс
Спиричева Елена Евгеньевна	учитель русского языка и литературы	Мялкина Мария	10	Иванова Юлия	10

Избирательный участок № 46:

163069, Архангельская область, город Архангельск, проспект Чумбарова-Лучинского, 28 (здание МБОУ МО «Город Архангельск» «Открытая (сменная) школа») – ОУ – место учёбы, работы членов комиссии (№ школы) – ОСШ:

Состав счётной комиссии № 1 (08.00 – 11.00)					
Педагог		Ученик № 1		Ученик № 2	
ФИО	должность с указанием предмета	ФИ	класс	ФИ	класс
Таерентьева Надежда Владимировна	заместитель директора	Домашников Ярослав	11	Михайлова Любовь	11
Состав счётной комиссии № 2 (11.00 – 14.00)					
Педагог		Ученик № 1		Ученик № 2	
ФИО	должность с указанием предмета	ФИ	класс	ФИ	класс
Молева Ирина Алексеевна	учитель информатики	Рашидли Айттан Габил кызы	11	Кутузов Михаил	11
Состав счётной комиссии № 3 (14.00 – 17.00)					
Педагог		Ученик № 1		Ученик № 2	
ФИО	должность с указанием предмета	ФИ	класс	ФИ	класс
Сметанина Галина Борисовна	учитель английского языка	Румянцева Евгения	10	Пашаева Лейла	10
Состав счётной комиссии № 4 (17.00 – 20.00)					
Педагог		Ученик № 1		Ученик № 2	
ФИО	должность с указанием предмета	ФИ	класс	ФИ	класс
Пузанов Вячеслав Александрович	учитель истории	Мухина Елена	11	Дулов Игорь	11

Избирательный участок № 55:

163051, Архангельская область, город Архангельск, улица Воскресенская, 103, корпус 1 (здание школы № 5) – ОУ – место учёбы, работы членов комиссии (№ школы) – 5:

Состав счётной комиссии № 1 (08.00 – 11.00)					
Педагог		Ученик № 1		Ученик № 2	
ФИО	должность с указанием предмета	ФИ	класс	ФИ	класс
Кретюк Алла Борисовна	заместитель директора по АХР	Бабич Елизавета	10б	Байкина Мария	10б
Состав счётной комиссии № 2 (11.00 – 14.00)					
Педагог		Ученик № 1		Ученик № 2	
ФИО	должность с указанием предмета	ФИ	класс	ФИ	класс
Теплякова Татьяна Васильевна	лаборант	Варакина Ангелина	10б	Макаров Даниил	10б
Состав счётной комиссии № 3 (14.00 – 17.00)					
Педагог		Ученик № 1		Ученик № 2	
ФИО	должность с указанием предмета	ФИ	класс	ФИ	класс
Кретюк Алла Борисовна	заместитель директора по АХР	Михеева Кристина	10б	Михина Ксения	10б
Состав счётной комиссии № 4 (17.00 – 20.00)					
Педагог		Ученик № 1		Ученик № 2	
ФИО	должность с указанием предмета	ФИ	класс	ФИ	класс
Теплякова Татьяна Васильевна	лаборант	Никитин Кирилл	10б	Смеянова Диана	10б

Избирательный участок № 57:

163071, Архангельская область, город Архангельск, улица Воскресенская, 95, корпус 3 (здание школы № 10) – ОУ – место учёбы, работы членов комиссии (№ школы) – 10:

Состав счётной комиссии № 1 (08.00 – 11.00)					
Педагог		Ученик № 1		Ученик № 2	
ФИО	должность с указанием предмета	ФИ	класс	ФИ	класс
Логинова Наталья Сергеевна	заместитель директора	Рослякова Виктория	10б	Юдина Анна	10б
Состав счётной комиссии № 2 (11.00 – 14.00)					
Педагог		Ученик № 1		Ученик № 2	
ФИО	должность с указанием предмета	ФИ	класс	ФИ	класс
Логинова Наталья Сергеевна	заместитель директора	Дроздов Максим	10б	Золотой Никита	10б
Состав счётной комиссии № 3 (14.00 – 17.00)					
Педагог		Ученик № 1		Ученик № 2	
ФИО	должность с указанием предмета	ФИ	класс	ФИ	класс
Головкина Екатерина Сергеевна	социальный педагог	Лемехов Даниил	10б	Чичерина Евгения	10а
Состав счётной комиссии № 4 (17.00 – 20.00)					
Педагог		Ученик № 1		Ученик № 2	
ФИО	должность с указанием предмета	ФИ	класс	ФИ	класс
Головкина Екатерина Сергеевна	социальный педагог	Сигарье Елизавета	10а	Щепа Дарья	10а

Избирательный участок № 58:

163071, Архангельская область, город Архангельск, проезд Приорова, 2 (здание городского культурного центра) – ОУ – место учёбы, работы членов комиссии (№ школы) – 10:

Состав счётной комиссии № 1 (08.00 – 11.00)					
Педагог		Ученик № 1		Ученик № 2	
ФИО	должность с указанием предмета	ФИ	класс	ФИ	класс
Веселова Александра Михайловна	учитель	Ромашова Юлия	10а	Ерыгина Полина	10а
Состав счётной комиссии № 2 (11.00 – 14.00)					
Педагог		Ученик № 1		Ученик № 2	
ФИО	должность с указанием предмета	ФИ	класс	ФИ	класс
Веселова Александра Михайловна	учитель	Щепа Дарья	10а	Бобкалонов Анвар	10а
Состав счётной комиссии № 3 (14.00 – 17.00)					
Педагог		Ученик № 1		Ученик № 2	
ФИО	должность с указанием предмета	ФИ	класс	ФИ	класс
Пономарёва Елена Сергеевна	учитель	Дорошенко Ульяна	10а	Китаев Максим	10а
Состав счётной комиссии № 4 (17.00 – 20.00)					
Педагог		Ученик № 1		Ученик № 2	
ФИО	должность с указанием предмета	ФИ	класс	ФИ	класс
Пономарёва Елена Сергеевна	учитель	Рахманов Вадим	10а	Ерыгина Алина	10а

Избирательный участок № 62:

163000, Архангельская область, город Архангельск, проспект Советских космонавтов, 153 (здание школы № 11) – ОУ – место учёбы, работы членов комиссии (№ школы) – 11:

Состав счётной комиссии № 1 (08.00 – 11.00)					
Педагог		Ученик № 1		Ученик № 2	
ФИО	должность с указанием предмета	ФИ	класс	ФИ	класс
Окунева Лариса Анатольевна	начальная школа	Богатырёва Дарья	10	Денисенко Анна	10
Состав счётной комиссии № 2 (11.00 – 14.00)					
Педагог		Ученик № 1		Ученик № 2	
ФИО	должность с указанием предмета	ФИ	класс	ФИ	класс
Губинская Мария Васильевна	начальные классы	Зашихин Ярослав	10	Котомина Валерия	10
Состав счётной комиссии № 3 (14.00 – 17.00)					
Педагог		Ученик № 1		Ученик № 2	
ФИО	должность с указанием предмета	ФИ	класс	ФИ	класс
Ершова Кристина Ивановна	начальные классы	Кудрявцева Кристина	10	Мироненко Кристина	10
Состав счётной комиссии № 4 (17.00 – 20.00)					
Педагог		Ученик № 1		Ученик № 2	
ФИО	должность с указанием предмета	ФИ	класс	ФИ	класс
Платонова Мария Николаевна	учитель математики	Рашева Ксения	10	Соколова Елена	10

Избирательный участок № 69:

163000, Архангельская область, город Архангельск, проспект Троицкий, 130 (здание школы № 14) – ОУ – место учёбы, работы членов комиссии (№ школы) – 14:

Состав счётной комиссии № 1 (08.00 – 11.00)					
Педагог		Ученик № 1		Ученик № 2	
ФИО	должность с указанием предмета	ФИ	класс	ФИ	класс
Кузнецова Татьяна Николаевна	учитель музыки	Синицкая Светлана	11а	Архипов Владислав	11а
Состав счётной комиссии № 2 (11.00 – 14.00)					
Педагог		Ученик № 1		Ученик № 2	
ФИО	должность с указанием предмета	ФИ	класс	ФИ	класс
Стубеда Марина Ивановна	учитель начальных классов	Прокшина Лилия	11а	Попов Артём	11а
Состав счётной комиссии № 3 (14.00 – 17.00)					
Педагог		Ученик № 1		Ученик № 2	
ФИО	должность с указанием предмета	ФИ	класс	ФИ	класс
Карельская Татьяна Николаевна	учитель английского языка	Биктагирова Анастасия	9б	Болотова Екатерина	9б
Состав счётной комиссии № 4 (17.00 – 20.00)					
Педагог		Ученик № 1		Ученик № 2	
ФИО	должность с указанием предмета	ФИ	класс	ФИ	класс
Тихонова Елена Андреевна	учитель истории	Серебренников Ив	11а	Макаровский Даниил	11а

Избирательный участок № 70:

163001, Архангельская область, город Архангельск, проспект Троицкий, 162 (здание школы № 23) – ОУ – место учёбы, работы членов комиссии (№ школы) – 23:

Состав счётной комиссии № 1 (08.00 – 11.00)					
Педагог		Ученик № 1		Ученик № 2	
ФИО	должность с указанием предмета	ФИ	класс	ФИ	класс
Горшкова Елена Васильевна	учитель английского языка	Добровольская Алина	10	Быкова Юлия	10
Состав счётной комиссии № 2 (11.00 – 14.00)					
Педагог		Ученик № 1		Ученик № 2	
ФИО	должность с указанием предмета	ФИ	класс	ФИ	класс
Горшкова Елена Васильевна	учитель английского языка	Мезенцева Кристина	10	Рюмина Наталия	10
Состав счётной комиссии № 3 (14.00 – 17.00)					
Педагог		Ученик № 1		Ученик № 2	
ФИО	должность с указанием предмета	ФИ	класс	ФИ	класс
Увакина Ольга Николаевна	заместитель директора	Хоцетовский Елисей	10	Ипатов Егор	10
Состав счётной комиссии № 4 (17.00 – 20.00)					
Педагог		Ученик № 1		Ученик № 2	
ФИО	должность с указанием предмета	ФИ	класс	ФИ	класс
Мальшева Светлана Вячеславовна	заместитель директора				

Избирательный участок № 72:

163045, Архангельская область, город Архангельск, проспект Советских космонавтов, 188, корпус 1 (здание школы № 2) – ОУ – место учёбы, работы членов комиссии (№ школы) – 2:

Состав счётной комиссии № 1 (08.00 – 11.00)					
Педагог		Ученик № 1		Ученик № 2	
ФИО	должность с указанием предмета	ФИ	класс	ФИ	класс
Анциферов Алексей Андреевич	учитель истории и обществознания	Баскакова Виктория	10а	Гуляев Никита	10а
Состав счётной комиссии № 2 (11.00 – 14.00)					
Педагог		Ученик № 1		Ученик № 2	
ФИО	должность с указанием предмета	ФИ	класс	ФИ	класс
Анциферов Алексей Андреевич	учитель истории и обществознания	Соколов Даниил	10а	Барашков Александр	10а
Состав счётной комиссии № 3 (14.00 – 17.00)					
Педагог		Ученик № 1		Ученик № 2	
ФИО	должность с указанием предмета	ФИ	класс	ФИ	класс
Анциферов Алексей Андреевич	учитель истории и обществознания	Тодуа Инна	10а	Терентьев Михаил	10а
Состав счётной комиссии № 4 (17.00 – 20.00)					
Педагог		Ученик № 1		Ученик № 2	
ФИО	должность с указанием предмета	ФИ	класс	ФИ	класс
Анциферов Алексей Андреевич	учитель истории и обществознания	Аглодина Елена	10а	Кругляков Олег	10а

Избирательный участок № 74:

163017, Архангельская область, город Архангельск, улица Комсомольская, 5 (здание школы № 1) – ОУ – место учёбы, работы членов комиссии (№ школы) – 1:

Состав счётной комиссии № 1 (08.00 – 11.00)					
Педагог		Ученик № 1		Ученик № 2	
ФИО	должность с указанием предмета	ФИ	класс	ФИ	класс
Некрасова Ольга Ивановна	учитель физической культуры	Гуляев Никита	10а	Баскакова Виктория	10а
Состав счётной комиссии № 2 (11.00 – 14.00)					
Педагог		Ученик № 1		Ученик № 2	
ФИО	должность с указанием предмета	ФИ	класс	ФИ	класс
Некрасова Ольга Ивановна	учитель физической культуры	Соколов Даниил	10а	Барашков Александр	10а
Состав счётной комиссии № 3 (14.00 – 17.00)					
Педагог		Ученик № 1		Ученик № 2	
ФИО	должность с указанием предмета	ФИ	класс	ФИ	класс
Некрасова Ольга Ивановна	учитель физической культуры	Тодуа Инна	10а	Терентьев Михаил	10а
Состав счётной комиссии № 4 (17.00 – 20.00)					
Педагог		Ученик № 1		Ученик № 2	
ФИО	должность с указанием предмета	ФИ	класс	ФИ	класс
Некрасова Ольга Ивановна	учитель физической культуры	Крутиков Данил	10а	Барашков Александр	10а

Избирательный участок № 77:

163017, Архангельская область, город Архангельск, остров Кего, улица Кегостровская, 85 (здание школы № 70) – ОУ – место учёбы, работы членов комиссии (№ школы) – 70:

Состав счётной комиссии № 1 (08.00 – 11.00)					
Педагог		Ученик № 1		Ученик № 2	
ФИО	должность с указанием предмета	ФИ	класс	ФИ	класс
Колотова Валентина Павловна	учитель русского языка и литературы	Коноваленко Алексей	9а	Гаджиева Сабина	9а
Состав счётной комиссии № 2 (11.00 – 14.00)					
Педагог		Ученик № 1		Ученик № 2	
ФИО	должность с указанием предмета	ФИ	класс	ФИ	класс
Карбасникова Екатерина Анастольевна	старший воспитатель	Логвиненко Анастасия	10а	Куприкова Виктория	10а
Состав счётной комиссии № 3 (14.00 – 17.00)					
Педагог		Ученик № 1		Ученик № 2	
ФИО	должность с указанием предмета	ФИ	класс	ФИ	класс
Ванюшаник Лидия Константиновна	учитель русского языка и литературы	Щемель Анастасия	10а	Виноградова Валерия	10а
Состав счётной комиссии № 4 (17.00 – 20.00)					
Педагог		Ученик № 1		Ученик № 2	
ФИО	должность с указанием предмета	ФИ	класс	ФИ	класс
Самоукова Татьяна Дмитриевна	заместитель директора	Завицкас Андрей	9а	Губарев Владислав	9а

Избирательный участок № 78:

163053, Архангельская область, город Архангельск, улица Авиационная, 23 (здание школы № 12) – ОУ – место учёбы, работы членов комиссии (№ школы) – 12:

Состав счётной комиссии № 1 (08.00 – 11.00)					
Педагог		Ученик № 1		Ученик № 2	
ФИО	должность с указанием предмета	ФИ	класс	ФИ	класс
Новикова Марина Ивановна	учитель математики	Беликов Максим	9	Володин Денис	9
Состав счётной комиссии № 2 (11.00 – 14.00)					
Педагог		Ученик № 1		Ученик № 2	
ФИО	должность с указанием предмета	ФИ	класс	ФИ	класс
Кокорина Елена Сергеевна	учитель русского языка	Ляшенко Элина	9	Папирный Даниил	9
Состав счётной комиссии № 3 (14.00 – 17.00)					
Педагог		Ученик № 1		Ученик № 2	
ФИО	должность с указанием предмета	ФИ	класс	ФИ	класс
Пацалей Кристина Сергеевна	учитель начальных классов	Колмогоров Евгений	9	Носков Даниил	9
Состав счётной комиссии № 4 (17.00 – 20.00)					
Педагог		Ученик № 1		Ученик № 2	
ФИО	должность с указанием предмета	ФИ	класс	ФИ	класс
Белова Ольга Валентиновна	учитель начальных классов	Саукова Екатерина	9	Веретнов Вадим	9

Избирательный участок № 88:

163022, Архангельская область, город Архангельск, улица Менделеева, 19 (здание школы № 68) – ОУ – место учёбы, работы членов комиссии (№ школы) – 68:

Состав счётной комиссии № 1 (08.00 – 11.00)					
Педагог		Ученик № 1		Ученик № 2	
ФИО	должность с указанием предмета	ФИ	класс	ФИ	класс
Самойлова Ирина Геннадьевна	Педагог-организатор	Бедей Виктория	11а	Военкова Анастасия	11 а
Состав счётной комиссии № 2 (11.00 – 14.00)					
Педагог		Ученик № 1		Ученик № 2	
ФИО	должность с указанием предмета	ФИ	класс	ФИ	класс
Дрочнева Елена Николаевна	учитель английского языка	Климов Артем	11а	Кузнецова Анна	11а
Состав счётной комиссии № 3 (14.00 – 17.00)					
Педагог		Ученик № 1		Ученик № 2	
ФИО	должность с указанием предмета	ФИ	класс	ФИ	класс
Беляев Артём Николаевич	учитель английского языка	Кулинка Анна	11а	Мультиан Валерия	9б
Состав счётной комиссии № 4 (17.00 – 20.00)					
Педагог		Ученик № 1		Ученик № 2	
ФИО	должность с указанием предмета	ФИ	класс	ФИ	класс
Королев Никита Константинович	учитель истории	Дружинина Анастасия	9б	Крайников Александр	11а

Избирательный участок № 90:

163025, Архангельская область, город Архангельск, улица Пионерская, 82, корпус 1 (здание школы № 55) – ОУ – место учёбы, работы членов комиссии (№ школы) – 55:

Состав счётной комиссии № 1 (08.00 – 11.00)					
Педагог		Ученик № 1		Ученик № 2	
ФИО	должность с указанием предмета	ФИ	класс	ФИ	класс
Салкова Светлана Владимировна	учитель истории и обществознания	Аликова Ангелина	11к	Попова Светлана	11к
Состав счётной комиссии № 2 (11.00 – 14.00)					
Педагог		Ученик № 1		Ученик № 2	
ФИО	должность с указанием предмета	ФИ	класс	ФИ	класс
Салкова Светлана Владимировна	учитель истории и обществознания	Борисова Василина	11к	Султанова Шахсада	11к
Состав счётной комиссии № 3 (14.00 – 17.00)					
Педагог		Ученик № 1		Ученик № 2	
ФИО	должность с указанием предмета	ФИ	класс	ФИ	класс
Горлышева Надежда Михайловна	главный библиотекарь	Коновалов Даниил	11к	Коньшин Дмитрий	11к
Состав счётной комиссии № 4 (17.00 – 20.00)					
Педагог		Ученик № 1		Ученик № 2	
ФИО	должность с указанием предмета	ФИ	класс	ФИ	класс
Горлышева Надежда Михайловна	главный библиотекарь	Пышнограева Елизавета	11к	Сивков Иван	11к

Избирательный участок № 91:

163025, Архангельская область, город Архангельск, улица Лесотехническая, 1, корпус 1 (здание КЦ «Маймакс») – ОУ – место учёбы, работы членов комиссии (№ школы) – 55:

Состав счётной комиссии № 1 (08.00 – 11.00)					
Педагог		Ученик № 1		Ученик № 2	
ФИО	должность с указанием предмета	ФИ	класс	ФИ	класс
Юшина Анна Владимировна	учитель географии	Верещагин Андрей	11к	Шиббаева Вероника	10а
Состав счётной комиссии № 2 (11.00 – 14.00)					
Педагог		Ученик № 1		Ученик № 2	
ФИО	должность с указанием предмета	ФИ	класс	ФИ	класс
Юшина Анна Владимировна	учитель географии	Салкова Дария	11к	Денисова Ксения	11к
Состав счётной комиссии № 3 (14.00 – 17.00)					
Педагог		Ученик № 1		Ученик № 2	
ФИО	должность с указанием предмета	ФИ	класс	ФИ	класс
Ларькова Валерия Андреевна	учитель физической культуры	Малыгин Александр	11к	Рухлов Никита	11к
Состав счётной комиссии № 4 (17.00 – 20.00)					
Педагог		Ученик № 1		Ученик № 2	
ФИО	должность с указанием предмета	ФИ	класс	ФИ	класс
Ларькова Валерия Андреевна	учитель физической культуры	Юшин Анатолий	11к	Шадрин Иван	11к

Избирательный участок № 92:

163026, Архангельская область, город Архангельск, улица Родионова, 14 (здание филиала КЦ «Маймакса») – ОУ – место учёбы, работы членов комиссии (№ школы) – 59:

Состав счётной комиссии № 1 (08.00 – 11.00)					
Педагог		Ученик № 1		Ученик № 2	
ФИО	должность с указанием предмета	ФИ	класс	ФИ	класс
Калачникова Жанна Владимировна	учитель истории и обществознания	Оброскова Алина	10б	Кузьмин Дмитрий	10б
Состав счётной комиссии № 2 (11.00 – 14.00)					
Педагог		Ученик № 1		Ученик № 2	
ФИО	должность с указанием предмета	ФИ	класс	ФИ	класс
Кутафина Валентина Николаевна	учитель русского языка и литературы	Венц Анастасия	10а	Добычина Вероника	10а
Состав счётной комиссии № 3 (14.00 – 17.00)					
Педагог		Ученик № 1		Ученик № 2	
ФИО	должность с указанием предмета	ФИ	класс	ФИ	класс
Рубцова Татьяна Васильевна	учитель математики	Мураева Светлана	10а	Червокина Светлана	10а
Состав счётной комиссии № 4 (17.00 – 20.00)					
Педагог		Ученик № 1		Ученик № 2	
ФИО	должность с указанием предмета	ФИ	класс	ФИ	класс
Морозова Валентина Юрьевна	учитель начальных классов	Кузьмин Кирилл	10а	Чистикова Алина	10а

Избирательный участок № 93:

163026, Архангельская область, город Архангельск, улица Победы, 128, корпус 1 (здание школы №59) – ОУ – место учёбы, работы членов комиссии (№ школы) – 59:

Состав счётной комиссии № 1 (08.00 – 11.00)					
Педагог		Ученик № 1		Ученик № 2	
ФИО	должность с указанием предмета	ФИ	класс	ФИ	класс
Денисюк Лариса Валентиновна	учитель начальной школы	Мальцев Александр	10б	Алферова Анна	10б
Состав счётной комиссии № 2 (11.00 – 14.00)					
Педагог		Ученик № 1		Ученик № 2	
ФИО	должность с указанием предмета	ФИ	класс	ФИ	класс
Полежаева Наталья Борисовна	учитель математики	Деминова Дарина	10а	Антипин Никита	10а
Состав счётной комиссии № 3 (14.00 – 17.00)					
Педагог		Ученик № 1		Ученик № 2	
ФИО	должность с указанием предмета	ФИ	класс	ФИ	класс
Ипатова Любовь Анатольевна	учитель русского языка и литературы	Вишнякова Анастасия	10а	Огорельцева Эльвира	10а
Состав счётной комиссии № 4 (17.00 – 20.00)					
Педагог		Ученик № 1		Ученик № 2	
ФИО	должность с указанием предмета	ФИ	класс	ФИ	класс
Королева Анна Николаевна	логопед	Рычкова Алина	10а	Коробов Александр	10а

Избирательный участок № 95:

163029, Архангельская область, город Архангельск, улица Мудьюгская, 25 (здание школы № 60) – ОУ – место учёбы, работы членов комиссии (№ школы) – 60:

Состав счётной комиссии № 1 (08.00 – 11.00)					
Педагог		Ученик № 1		Ученик № 2	
ФИО	должность с указанием предмета	ФИ	класс	ФИ	класс
Видякина Надежда Николаевна	учитель математики	Бородин Ростислав	9	Варакин Михаил	9
Состав счётной комиссии № 2 (11.00 – 14.00)					
Педагог		Ученик № 1		Ученик № 2	
ФИО	должность с указанием предмета	ФИ	класс	ФИ	класс
Видякина Надежда Николаевна	учитель математики	Жаворонкова Александра	9	Козлов Игорь	9
Состав счётной комиссии № 3 (14.00 – 17.00)					
Педагог		Ученик № 1		Ученик № 2	
ФИО	должность с указанием предмета	ФИ	класс	ФИ	класс
Шиловская Татьяна Анатольевна	библиотекарь	Кочнева Светлана	9	Шабалина Галина	9

Состав счётной комиссии № 4 (17.00 – 20.00)

Педагог		Ученик № 1		Ученик № 2	
ФИО	должность с указанием предмета	ФИ	класс	ФИ	класс
Шиловская Татьяна Анатольевна	библиотекарь	Матвеева Анастасия	9	Самойлова Софья	9

Избирательный участок № 96:

163018, Архангельская область, город Архангельск, улица Луганская, 6 (здание школы № 54) – ОУ – место учёбы, работы членов комиссии (№ школы) – 54:

Состав счётной комиссии № 1 (08.00 – 11.00)					
Педагог		Ученик № 1		Ученик № 2	
ФИО	должность с указанием предмета	ФИ	класс	ФИ	класс
Садырова Любовь Ивановна	воспитатель	Лысцева Ксения	11	Мужииков Артем	11
Состав счётной комиссии № 2 (11.00 – 14.00)					
Педагог		Ученик № 1		Ученик № 2	
ФИО	должность с указанием предмета	ФИ	класс	ФИ	класс
Лыжина Любовь Ивановна	воспитатель	Лысцев Максим	10	Востриков Михаил	10
Состав счётной комиссии № 3 (14.00 – 17.00)					
Педагог		Ученик № 1		Ученик № 2	
ФИО	должность с указанием предмета	ФИ	класс	ФИ	класс
Урпина Надежда Федоровна	учитель биологии	Бекетова Валентина	9	Максименко Валерия	9
Состав счётной комиссии № 4 (17.00 – 20.00)					
Педагог		Ученик № 1		Ученик № 2	
ФИО	должность с указанием предмета	ФИ	класс	ФИ	класс
Карманова Наталья Анатольевна	учитель английского языка	Щекотов Михаил	9	Шадрин Кирил	9

Избирательный участок № 97:

163018, Архангельская область, город Архангельск, улица Юнг ВМФ, 13 (здание библиотеки №7) – ОУ – место учёбы, работы членов комиссии (№ школы) – 54:

Состав счётной комиссии № 1 (08.00 – 11.00)					
Педагог		Ученик № 1		Ученик № 2	
ФИО	должность с указанием предмета	ФИ	класс	ФИ	класс
Бузина Римма Сабитовна	воспитатель	Яковлева Софья	9	Загалаева Сабина	11
Состав счётной комиссии № 2 (11.00 – 14.00)					
Педагог		Ученик № 1		Ученик № 2	
ФИО	должность с указанием предмета	ФИ	класс	ФИ	класс
Колосова Галина Федоровна	воспитатель	Николаева Виктория	11	Данилова Алена	11
Состав счётной комиссии № 3 (14.00 – 17.00)					
Педагог		Ученик № 1		Ученик № 2	
ФИО	должность с указанием предмета	ФИ	класс	ФИ	класс
Мезенцева Людмила Васильевна	учитель английского языка	Вострякова Дарья	9	Пантелеева Мария	9
Состав счётной комиссии № 4 (17.00 – 20.00)					
Педагог		Ученик № 1		Ученик № 2	
ФИО	должность с указанием предмета	ФИ	класс	ФИ	класс
Шадрин Марина Геннадьевна	учитель начальных классов	Касьянова Полина	10	Белоруков Дмитрий	10

Избирательный участок № 103:

163059, Архангельская область, город Архангельск, улица Малиновского, 4 (здание школы №51) – ОУ – место учёбы, работы членов комиссии (№ школы) – 51:

Состав счётной комиссии № 1 (08.00 – 11.00)					
Педагог		Ученик № 1		Ученик № 2	
ФИО	должность с указанием предмета	ФИ	класс	ФИ	класс
Бадина Ирина Сергеевна	заместитель директора	Мартынов Фёдор	9	Вострикова Анастасия	9
Состав счётной комиссии № 2 (11.00 – 14.00)					
Педагог		Ученик № 1		Ученик № 2	
ФИО	должность с указанием предмета	ФИ	класс	ФИ	класс
Кокшарова Марина Юрьевна	педагог-организатор	Беляева Марина	9	Табак Таисия	9
Состав счётной комиссии № 3 (14.00 – 17.00)					
Педагог		Ученик № 1		Ученик № 2	
ФИО	должность с указанием предмета	ФИ	класс	ФИ	класс
Бадина Ирина Сергеевна	заместитель директора	Юшманова Алина	9	Порывкина Анастасия	9

Состав счётной комиссии № 4 (17.00 – 20.00)					
Педагог		Ученик № 1		Ученик № 2	
ФИО	должность с указанием предмета	ФИ	класс	ФИ	класс
Бадина Ирина Сергеевна	заместитель директора	Кабакова Анастасия	9	Смолина Елизавета	9

Избирательный участок № 105:

163059, Архангельская область, город Архангельск, улица Кировская, 27 (здание КЦ «Северный») – ОУ – место учёбы, работы членов комиссии (№ школы) – 37:

Состав счётной комиссии № 1 (08.00 – 11.00)					
Педагог		Ученик № 1		Ученик № 2	
ФИО	должность с указанием предмета	ФИ	класс	ФИ	класс
Головкова Анна Викторовна	педагог-организатор	Апеулова Виталия	10	Бедье Анастасия	10
Состав счётной комиссии № 2 (11.00 – 14.00)					
Педагог		Ученик № 1		Ученик № 2	
ФИО	должность с указанием предмета	ФИ	класс	ФИ	класс
Головкова Анна Викторовна	педагог-организатор	Бычкова Юлия	11	Джафарова Карина	11
Состав счётной комиссии № 3 (14.00 – 17.00)					
Педагог		Ученик № 1		Ученик № 2	
ФИО	должность с указанием предмета	ФИ	класс	ФИ	класс
Погорелова Елена Васильевна	учитель географии	Диева Евгения	10	Иванова Дарья	10
Состав счётной комиссии № 4 (17.00 – 20.00)					
Педагог		Ученик № 1		Ученик № 2	
ФИО	должность с указанием предмета	ФИ	класс	ФИ	класс
Погорелова Елена Васильевна	учитель географии	Катаев Иван	11	Кобякова Екатерина	11

Избирательный участок № 106:

163059, Архангельская область, город Архангельск, улица Кировская, 12 (здание школы № 43) – ОУ – место учёбы, работы членов комиссии (№ школы) – 43:

Состав счётной комиссии № 1 (08.00 – 11.00)					
Педагог		Ученик № 1		Ученик № 2	
ФИО	должность с указанием предмета	ФИ	класс	ФИ	класс
Штаничева Ирина Вадимовна	учитель ИЗО	Семакова Владислава		Пастухова Дарья	
Состав счётной комиссии № 2 (11.00 – 14.00)					
Педагог		Ученик № 1		Ученик № 2	
ФИО	должность с указанием предмета	ФИ	класс	ФИ	класс
Штаничева Ирина Вадимовна	учитель ИЗО	Кочев Владислав		Шошин Никита	
Состав счётной комиссии № 3 (14.00 – 17.00)					
Педагог		Ученик № 1		Ученик № 2	
ФИО	должность с указанием предмета	ФИ	класс	ФИ	класс
Квашнина Анна Николаевна	учитель математики	Башкина Ирина		Вязников Влад	
Состав счётной комиссии № 4 (17.00 – 20.00)					
Педагог		Ученик № 1		Ученик № 2	
ФИО	должность с указанием предмета	ФИ	класс	ФИ	класс
Квашнина Анна Николаевна	учитель математики	Светлакова Анна		Кляузова Виктория	

Избирательный участок № 108:

163059, Архангельская область, город Архангельск, улица Кировская, 21 (здание школы № 37) – ОУ – место учёбы, работы членов комиссии (№ школы) – 37:

Состав счётной комиссии № 1 (08.00 – 11.00)					
Педагог		Ученик № 1		Ученик № 2	
ФИО	должность с указанием предмета	ФИ	класс	ФИ	класс
Харитоновна Ирина Анатольевна	учитель начальных классов	Котпова Юлия	10	Кузнецова Виталина	11
Состав счётной комиссии № 2 (11.00 – 14.00)					
Педагог		Ученик № 1		Ученик № 2	
ФИО	должность с указанием предмета	ФИ	класс	ФИ	класс
Харитоновна Ирина Анатольевна	учитель начальных классов	Мартюшова Анна	11	Марченко Никита	11
Состав счётной комиссии № 3 (14.00 – 17.00)					
Педагог		Ученик № 1		Ученик № 2	
ФИО	должность с указанием предмета	ФИ	класс	ФИ	класс
Есликова Татьяна Александровна	учитель русского языка	Парфеньева Яна	11	Пискунова Таисья	11

Состав счётной комиссии № 4 (17.00 – 20.00)					
Педагог		Ученик № 1		Ученик № 2	
ФИО	должность с указанием предмета	ФИ	класс	ФИ	класс
Есликова Татьяна Александровна	учитель русского языка	Спиранов Никита	11	Старицына Виолетта	11

Избирательный участок № 113:

163020, Архангельская область, город Архангельск, улица Маяковского, 41 (здание школы № 52) – ОУ – место учёбы, работы членов комиссии (№ школы) – 52:

Состав счётной комиссии № 1 (08.00 – 11.00)					
Педагог		Ученик № 1		Ученик № 2	
ФИО	должность с указанием предмета	ФИ	класс	ФИ	класс
Коняхина Татьяна Николаевна	учитель химии	Смирнова Полина	10	Доломанова Ева	10
Состав счётной комиссии № 2 (11.00 – 14.00)					
Педагог		Ученик № 1		Ученик № 2	
ФИО	должность с указанием предмета	ФИ	класс	ФИ	класс
Кравцова Светлана Викторовна	библиотекарь	Синкевичёте Екатерина	11	Оловянная Александра	11
Состав счётной комиссии № 3 (14.00 – 17.00)					
Педагог		Ученик № 1		Ученик № 2	
ФИО	должность с указанием предмета	ФИ	класс	ФИ	класс
Аншукова Наталья Владимировна	учитель музыки	Бадулина Маргарита	9б	Кузнецова Людмила	9б
Состав счётной комиссии № 4 (17.00 – 20.00)					
Педагог		Ученик № 1		Ученик № 2	
ФИО	должность с указанием предмета	ФИ	класс	ФИ	класс
Аншукова Наталья Владимировна	учитель музыки	Абрамов Никита	11	Прохоров Никита	11

Избирательный участок № 118:

163013, Архангельская область, город Архангельск, улица Кедрова, 17 (здание детской школы искусств № 2) – ОУ – место учёбы, работы членов комиссии (№ школы) – 62:

Состав счётной комиссии № 1 (08.00 – 11.00)					
Педагог		Ученик № 1		Ученик № 2	
ФИО	должность с указанием предмета	ФИ	класс	ФИ	класс
председатель комиссии – Никонова Юлия Викторовна, Рогачева Надежда Михайловна	учитель русского языка и литературы, учитель истории	Романова Анна	11	Соснина Кристина	11
Состав счётной комиссии № 2 (11.00 – 14.00)					
Педагог		Ученик № 1		Ученик № 2	
ФИО	должность с указанием предмета	ФИ	класс	ФИ	класс
Живалковская Светлана Сергеевна	учитель русского языка	Зарубина Евгения	11	Назарова Полина	11
Состав счётной комиссии № 3 (14.00 – 17.00)					
Педагог		Ученик № 1		Ученик № 2	
ФИО	должность с указанием предмета	ФИ	класс	ФИ	класс
Королева Галина Романовна	учитель математики	Огаркова Виктория	11	Мальцева Анастасия	11
Состав счётной комиссии № 4 (17.00 – 20.00)					
Педагог		Ученик № 1		Ученик № 2	
ФИО	должность с указанием предмета	ФИ	класс	ФИ	класс
Тихонова Ирина Сергеевна	учитель иностранного языка	Правдин Даниил	11	Прокашев Артем	11

Избирательный участок № 119:

163020, Архангельская область, город Архангельск, проспект Никольский, 152 (здание школы № 49) – ОУ – место учёбы, работы членов комиссии (№ школы) – 49:

Состав счётной комиссии № 1 (08.00 – 11.00)					
Педагог		Ученик № 1		Ученик № 2	
ФИО	должность с указанием предмета	ФИ	класс	ФИ	класс
Григорьева Надежда Ивановна	учитель технологии	Корихин Артемий	9б	Колесников Дмитрий	9б
Состав счётной комиссии № 2 (11.00 – 14.00)					
Педагог		Ученик № 1		Ученик № 2	

ФИО	должность с указанием предмета	ФИ	класс	ФИ	класс
Семенова Наталья Николаевна	учитель музыки	Рябов Максим	10	Мотовилов Даниил	10
Состав счётной комиссии № 3 (14.00 – 17.00)					
Педагог		Ученик № 1		Ученик № 2	
ФИО	должность с указанием предмета	ФИ	класс	ФИ	класс
Малыгина Наталья Вячеславовна	учитель географии	Чикина Мария	11	Федорцева Анастасия	11
Состав счётной комиссии № 4 (17.00 – 20.00)					
Педагог		Ученик № 1		Ученик № 2	
ФИО	должность с указанием предмета	ФИ	класс	ФИ	класс
Зметная Галина Федоровна	учитель физики	Аливердиев Яздум	9а	Покрышкин Даниил	9а

Избирательный участок № 120:

163013, Архангельская область, город Архангельск, улица Кедрова, 34 (здание школы № 62) – ОУ – место учёбы, работы членов комиссии (№ школы) – 62:

Состав счётной комиссии № 1 (08.00 – 11.00)					
Педагог		Ученик № 1		Ученик № 2	
ФИО	должность с указанием предмета	ФИ	класс	ФИ	класс
председатель комиссии – Смирнова Ольга Александровна, Титова Галина Васильевна	учитель начальных классов, учитель математики	Агашина Екатерина	10	Алабышева Мария	10
Состав счётной комиссии № 2 (11.00 – 14.00)					
Педагог		Ученик № 1		Ученик № 2	
ФИО	должность с указанием предмета	ФИ	класс	ФИ	класс
Сухорукова Анастасия Петровна	учитель технологии	Древаль Никита	10	Жигалова Марина	10
Состав счётной комиссии № 3 (14.00 – 17.00)					
Педагог		Ученик № 1		Ученик № 2	
ФИО	должность с указанием предмета	ФИ	класс	ФИ	класс
Дулиба Марина Ивановна	учитель начальных классов	Котцов Егор	10	Кряквина Екатерина	10
Состав счётной комиссии № 4 (17.00 – 20.00)					
Педагог		Ученик № 1		Ученик № 2	
ФИО	должность с указанием предмета	ФИ	класс	ФИ	класс
Соснина Анна Андреевна	учитель начальных классов	Чичкина Ольга	10	Шушков Даниил	10

Избирательный участок № 129:

163016, Архангельская область, город Архангельск, улица Кирова, 7 (здание школы № 27) – ОУ – место учёбы, работы членов комиссии (№ школы) – 27:

Состав счётной комиссии № 1 (08.00 – 11.00)					
Педагог		Ученик № 1		Ученик № 2	
ФИО	должность с указанием предмета	ФИ	класс	ФИ	класс
Зметная Ирина Александровна	учитель физики	Земцовская Валерия	9б	Лосева Владислава	9б
Состав счётной комиссии № 2 (11.00 – 14.00)					
Педагог		Ученик № 1		Ученик № 2	
ФИО	должность с указанием предмета	ФИ	класс	ФИ	класс
Павликова Наталья Николаевна	учитель русского языка	Мишук Алина	9а	Привалова Елизавета	9а
Состав счётной комиссии № 3 (14.00 – 17.00)					
Педагог		Ученик № 1		Ученик № 2	
ФИО	должность с указанием предмета	ФИ	класс	ФИ	класс
Семихатская Любовь Николаевна	учитель математики	Кашин Андрей	10а	Попов Михаил	10а
Состав счётной комиссии № 4 (17.00 – 20.00)					
Педагог		Ученик № 1		Ученик № 2	
ФИО	должность с указанием предмета	ФИ	класс	ФИ	класс
Мамаева Елена Петровна	учитель географии	Носков Даниил	10а	Обросов Даниил	10а

Избирательный участок № 133:

163030, Архангельская область, город Архангельск, улица Квартальная, 10 (здание школы № 30) – ОУ – место учёбы, работы членов комиссии (№ школы) – 30:

Состав счётной комиссии № 1 (08.00 – 11.00)					
Педагог		Ученик № 1		Ученик № 2	
ФИО	должность с указанием предмета	ФИ	класс	ФИ	класс
Назарьина Наталья Игоревна	социальный педагог	Ластин Кирилл	10а	Полепкин Алексей	10а

Состав счётной комиссии № 2 (11.00 – 14.00)					
Педагог		Ученик № 1		Ученик № 2	
ФИО	должность с указанием предмета	ФИ	класс	ФИ	класс
Зубакова Марина Александровна	заместитель директора, учитель русского языка и литературы		10а	Добродей София	10а
Состав счётной комиссии № 3 (14.00 – 17.00)					
Педагог		Ученик № 1		Ученик № 2	
ФИО	должность с указанием предмета	ФИ	класс	ФИ	класс
Дорохова Татьяна Вячеславовна	учитель английского языка	Точилова Арина	10а	Шумских Виталия	10а
Состав счётной комиссии № 4 (17.00 – 20.00)					
Педагог		Ученик № 1		Ученик № 2	
ФИО	должность с указанием предмета	ФИ	класс	ФИ	класс
Чудак Юлия Викторовна	учитель русского языка и литературы	Адушкина Карина	10а	Григорьева Елизавета	10а

Избирательный участок № 135:

163057, Архангельская область, город Архангельск, улица Воронина В.И., 27 (здание школы № 28) – ОУ – место учёбы, работы членов комиссии (№ школы) – 28:

Состав счётной комиссии № 1 (08.00 – 11.00)					
Педагог		Ученик № 1		Ученик № 2	
ФИО	должность с указанием предмета	ФИ	класс	ФИ	класс
Исаева София Николаевна	педагог-организатор	Соболева Полина	10б	Яркова Екатерина	10б
Состав счётной комиссии № 2 (11.00 – 14.00)					
Педагог		Ученик № 1		Ученик № 2	
ФИО	должность с указанием предмета	ФИ	класс	ФИ	класс
Дмитриева Любовь Владимировна	социальный педагог	Лобанова Елизавета	8б	Старостина Елизавета	8б
Состав счётной комиссии № 3 (14.00 – 17.00)					
Педагог		Ученик № 1		Ученик № 2	
ФИО	должность с указанием предмета	ФИ	класс	ФИ	класс
Шалагинова Наталья Олеговна	учитель английского языка	Ковалева Ксения	10а	Виноградова Дарья	10б
Состав счётной комиссии № 4 (17.00 – 20.00)					
Педагог		Ученик № 1		Ученик № 2	
ФИО	должность с указанием предмета	ФИ	класс	ФИ	класс
Мордашова Людмила Геннадьевна	учитель английского языка	Мельникова Кристина	11а	Какунина Анна	11а

Избирательный участок № 136:

163062, Архангельская область, город Архангельск, улица Воронина В.И., 37 корпус 4 (здание школы № 26) – ОУ – место учёбы, работы членов комиссии (№ школы) – 26:

Состав счётной комиссии № 1 (08.00 – 11.00)					
Педагог		Ученик № 1		Ученик № 2	
ФИО	должность с указанием предмета	ФИ	класс	ФИ	класс
Ермолина Мария Васильевна	учитель начальных классов	Салахова Елена	10а	Синица Елена	10а
Состав счётной комиссии № 2 (11.00 – 14.00)					
Педагог		Ученик № 1		Ученик № 2	
ФИО	должность с указанием предмета	ФИ	класс	ФИ	класс
Мамишова Севда Атабала кызы	учитель химии	Губина Анастасия	8в	Давыдова Анастасия	8в
Состав счётной комиссии № 3 (14.00 – 17.00)					
Педагог		Ученик № 1		Ученик № 2	
ФИО	должность с указанием предмета	ФИ	класс	ФИ	класс
Поткина Татьяна Геннадьевна	учитель математики	Никифорова Полина	9г	Проскураева Анна	9г
Состав счётной комиссии № 4 (17.00 – 20.00)					
Педагог		Ученик № 1		Ученик № 2	
ФИО	должность с указанием предмета	ФИ	класс	ФИ	класс
Третьякова Галина Геннадьевна	учитель русского языка и литературы	Силимякина Анастасия	8а	Корельский Даниил	8а

Избирательный участок № 137:

163062, Архангельская область, город Архангельск, улица Никитова, 1 (здание Ломоносовского Дворца культуры) – ОУ – место учёбы, работы членов комиссии (№ школы) – 26:

Состав счётной комиссии № 1 (08.00 – 11.00)					
Педагог		Ученик № 1		Ученик № 2	
ФИО	должность с указанием предмета	ФИ	класс	ФИ	класс
Бургунцова Татьяна Сергеевна	учитель истории и обществознания	Ермолина Ирина	7а	Стрелкова Анжела	7а

Состав счётной комиссии № 2 (11.00 – 14.00)					
Педагог		Ученик № 1		Ученик № 2	
ФИО	должность с указанием предмета	ФИ	класс	ФИ	класс
Журавлева Елена Андреевна	учитель русского языка и литературы	Нестеренко София	7г	Лебедева Ксения	7г
Состав счётной комиссии № 3 (14.00 – 17.00)					
Педагог		Ученик № 1		Ученик № 2	
ФИО	должность с указанием предмета	ФИ	класс	ФИ	класс
Пелевина Татьяна Михайловна	учитель начальных классов	Усова Анастасия	10а	Ермолина Кристина	10а
Состав счётной комиссии № 4 (17.00 – 20.00)					
Педагог		Ученик № 1		Ученик № 2	
ФИО	должность с указанием предмета	ФИ	класс	ФИ	класс
Хлопина Ольга Павловна	учитель начальных классов	Неверова Екатерина	10а	Рыбичкая Елена	10а

Избирательный участок № 140:

163009, Архангельская область, город Архангельск, улица Первомайская, 3 (здание культурного центра «Луч») – ОУ – место учёбы, работы членов комиссии (№ школы) – ЭБЛ:

Состав счётной комиссии № 1 (08.00 – 11.00)					
Педагог		Ученик № 1		Ученик № 2	
ФИО	должность с указанием предмета	ФИ	класс	ФИ	класс
Иниева Ирина Павловна	учитель английского языка	Еремеев Валерий	10	Владыкина Надежда	10
Состав счётной комиссии № 2 (11.00 – 14.00)					
Педагог		Ученик № 1		Ученик № 2	
ФИО	должность с указанием предмета	ФИ	класс	ФИ	класс
Лощковская Марина Владимировна	учитель английского языка	Еремеев Даниил	10	Чигридова Любовь	10
Состав счётной комиссии № 3 (14.00 – 17.00)					
Педагог		Ученик № 1		Ученик № 2	
ФИО	должность с указанием предмета	ФИ	класс	ФИ	класс
Котляревская Анастасия Владимировна	учитель английского языка	Голованова Екатерина	10б	Английская Екатерина	10б
Состав счётной комиссии № 4 (17.00 – 20.00)					
Педагог		Ученик № 1		Ученик № 2	
ФИО	должность с указанием предмета	ФИ	класс	ФИ	класс
Халупная Елена Николаевна	учитель химии	Стремоусова Екатерина	10	Вяткин Николай	10б

Избирательный участок № 141:

163009, Архангельская область, город Архангельск, проспект Ленинградский, 75 (здание эколого-биологического лицея) – ОУ – место учёбы, работы членов комиссии (№ школы) – ЭБЛ:

Состав счётной комиссии № 1 (08.00 – 11.00)					
Педагог		Ученик № 1		Ученик № 2	
ФИО	должность с указанием предмета	ФИ	класс	ФИ	класс
Третьякова Елена Владимировна	Учитель истории	Гусев Степан	10б	Котов Михаил	10б
Состав счётной комиссии № 2 (11.00 – 14.00)					
Педагог		Ученик № 1		Ученик № 2	
ФИО	должность с указанием предмета	ФИ	класс	ФИ	класс
Чегодаева Надежда Павловна	учитель русского языка	Короткова Ирина	10б	Уханева Анастасия	10б
Состав счётной комиссии № 3 (14.00 – 17.00)					
Педагог		Ученик № 1		Ученик № 2	
ФИО	должность с указанием предмета	ФИ	класс	ФИ	класс
Бабич Анна Николаевна	учитель истории	Бобровская Полина	10б	Спехина Арина	10б
Состав счётной комиссии № 4 (17.00 – 20.00)					
Педагог		Ученик № 1		Ученик № 2	
ФИО	должность с указанием предмета	ФИ	класс	ФИ	класс
Медведев Алексей Александрович	учитель географии	Музыка Никита	10б	Фишова Александра	10б

Избирательный участок № 142:

163009, Архангельская область, город Архангельск, улица Федора Абрамова, 14 (здание школы № 35) – ОУ – место учёбы, работы членов комиссии (№ школы) – 35:

Состав счётной комиссии № 1 (08.00 – 11.00)					
Педагог		Ученик № 1		Ученик № 2	
ФИО	должность с указанием предмета	ФИ	класс	ФИ	класс
Зоболева Наталья Игоревна	учитель математики	Фарков Владислав	9а	Магарцев Илья	9а

Состав счётной комиссии № 2 (11.00 – 14.00)					
Педагог		Ученик № 1		Ученик № 2	
ФИО	должность с указанием предмета	ФИ	класс	ФИ	класс
Бобровская Елена Вячеславовна	учитель иностранного языка	Корелина Юлия	9б	Неумоина Марина	9б
Состав счётной комиссии № 3 (14.00 – 17.00)					
Педагог		Ученик № 1		Ученик № 2	
ФИО	должность с указанием предмета	ФИ	класс	ФИ	класс
Бобушкина Елена Вячеславовна	учитель иностранного языка	Брутян Сергей	8а	Прокошина Мария	8а
Состав счётной комиссии № 4 (17.00 – 20.00)					
Педагог		Ученик № 1		Ученик № 2	
ФИО	должность с указанием предмета	ФИ	класс	ФИ	класс
Харламова Татьяна Михайловна	учитель русского языка	Тебенькова Ксения	10а	Климова Ирина	10а

Избирательный участок № 145:

163065, Архангельская область, город Архангельск, улица Прокопия Галушина, 25, корпус 1 (здание школы Соловецких юнг) – ОУ – место учёбы, работы членов комиссии (№ школы) – СЮ:

Состав счётной комиссии № 1 (08.00 – 11.00)					
Педагог		Ученик № 1		Ученик № 2	
ФИО	должность с указанием предмета	ФИ	класс	ФИ	класс
Кошкина Светлана Анатольевна	учитель истории	Гавзова Марина	7в	Евграфова Юлия	7в
Состав счётной комиссии № 2 (11.00 – 14.00)					
Педагог		Ученик № 1		Ученик № 2	
ФИО	должность с указанием предмета	ФИ	класс	ФИ	класс
Медведева Елена Владимировна	учитель географии	Сизова Дарина	7в	Жихарев Ярослав	8б
Состав счётной комиссии № 3 (14.00 – 17.00)					
Педагог		Ученик № 1		Ученик № 2	
ФИО	должность с указанием предмета	ФИ	класс	ФИ	класс
Попова Елена Валерьевна	учитель нач. классов	Зайцев Филипп	8б	Кезин Никита	8б
Состав счётной комиссии № 4 (17.00 – 20.00)					
Педагог		Ученик № 1		Ученик № 2	
ФИО	должность с указанием предмета	ФИ	класс	ФИ	класс
Левшова Ульяна Александровна	учитель иностранного языка	Корельская Каролина	8б	Воронина Ольга	8а

Избирательный участок № 146:

163065, Архангельская область, город Архангельск, проспект Московский, 43, корпус 2 (здание гимназии № 25) – ОУ – место учёбы, работы членов комиссии (№ школы) – 25:

Состав счётной комиссии № 1 (08.00 – 11.00)					
Педагог		Ученик № 1		Ученик № 2	
ФИО	должность с указанием предмета	ФИ	класс	ФИ	класс
Пешкова Марина Ивановна	заместитель директора	Козьмина Мария	10	Ковалева Полина	10
Состав счётной комиссии № 2 (11.00 – 14.00)					
Педагог		Ученик № 1		Ученик № 2	
ФИО	должность с указанием предмета	ФИ	класс	ФИ	класс
Щербакова Екатерина Васильевна	учитель иностранного языка	Федоров Иван	10	Ситников Константин	8в
Состав счётной комиссии № 3 (14.00 – 17.00)					
Педагог		Ученик № 1		Ученик № 2	
ФИО	должность с указанием предмета	ФИ	класс	ФИ	класс
Панафидина Ксения Сергеевна	учитель начальных классов	Ситников Константин	8в	Сугако Станислав	9б
Состав счётной комиссии № 4 (17.00 – 20.00)					
Педагог		Ученик № 1		Ученик № 2	
ФИО	должность с указанием предмета	ФИ	класс	ФИ	класс
Яковлева Анжелика Григорьевна	учитель начальных классов	Скиба Анна	10	Волкова Алена	10

Избирательный участок № 149:

163015, Архангельская область, город Архангельск, проспект Ленинградский, 165, корпус 1 (здание школы № 95) – ОУ – место учёбы, работы членов комиссии (№ школы) – 95:

Состав счётной комиссии № 1 (08.00 – 11.00)					
Педагог		Ученик № 1		Ученик № 2	
ФИО	должность с указанием предмета	ФИ	класс	ФИ	класс
Бытю Елена Леонидовна	учитель начальных классов	Афанасова Анна	10	Шустовская Алина	10

Состав счётной комиссии № 2 (11.00 – 14.00)					
Педагог		Ученик № 1		Ученик № 2	
ФИО	должность с указанием предмета	ФИ	класс	ФИ	класс
Брагина Ксения Михайловна	учитель физической культуры	Степанова Анна	10	Уласевич Елизавета	10
Состав счётной комиссии № 3 (14.00 – 17.00)					
Педагог		Ученик № 1		Ученик № 2	
ФИО	должность с указанием предмета	ФИ	класс	ФИ	класс
Иванько Марина Сергеевна	учитель начальных классов	Никандров Иван	10	Слепко Иван	10
Состав счётной комиссии № 4 (17.00 – 20.00)					
Педагог		Ученик № 1		Ученик № 2	
ФИО	должность с указанием предмета	ФИ	класс	ФИ	класс
Рыкова Галина Анатольевна	учитель начальных классов	Попова Елена	10	Трескина Екатерина	10

Избирательный участок № 150:

163015, Архангельская область, город Архангельск, проспект Ленинградский, 169 (здание школы № 95) – ОУ – место учёбы, работы членов комиссии (№ школы) – 95:

Состав счётной комиссии № 1 (08.00 – 11.00)					
Педагог		Ученик № 1		Ученик № 2	
ФИО	должность с указанием предмета	ФИ	класс	ФИ	класс
Селиванова Юлия Александровна	учитель математики	Калинин Михаил	10	Мулахметов Никита	10
Состав счётной комиссии № 2 (11.00 – 14.00)					
Педагог		Ученик № 1		Ученик № 2	
ФИО	должность с указанием предмета	ФИ	класс	ФИ	класс
Чулкова Татьяна Михайловна	учитель иностранных языков	Рябич Ирина	10	Щербакова Виктория	10
Состав счётной комиссии № 3 (14.00 – 17.00)					
Педагог		Ученик № 1		Ученик № 2	
ФИО	должность с указанием предмета	ФИ	класс	ФИ	класс
Мягконосова Наталья Александровна	учитель русского языка	Боровая Александра	10	Гребелина Дарья	10
Состав счётной комиссии № 4 (17.00 – 20.00)					
Педагог		Ученик № 1		Ученик № 2	
ФИО	должность с указанием предмета	ФИ	класс	ФИ	класс
Гребнева Анна Александровна	социальный педагог	Пономарев Михаил	10	Смолина Полина	10

Избирательный участок № 154:

163011, Архангельская область, город Архангельск, улица Лермонтова, 15 (здание школы № 95) – ОУ – место учёбы, работы членов комиссии (№ школы) – 95:

Состав счётной комиссии № 1 (08.00 – 11.00)					
Педагог		Ученик № 1		Ученик № 2	
ФИО	должность с указанием предмета	ФИ	класс	ФИ	класс
Бартенева Ольга Николаевна	воспитатель	Дернова Дарья	10	Хабарова Ульяна	10
Состав счётной комиссии № 2 (11.00 – 14.00)					
Педагог		Ученик № 1		Ученик № 2	
ФИО	должность с указанием предмета	ФИ	класс	ФИ	класс
Созонова Елена Валерьевна	воспитатель	Ракитина Карина	10	Шаховская Ксения	10
Состав счётной комиссии № 3 (14.00 – 17.00)					
Педагог		Ученик № 1		Ученик № 2	
ФИО	должность с указанием предмета	ФИ	класс	ФИ	класс
Смолина Елена Александровна	воспитатель	Останкович Алина	10	Соснина Анастасия	10
Состав счётной комиссии № 4 (17.00 – 20.00)					
Педагог		Ученик № 1		Ученик № 2	
ФИО	должность с указанием предмета	ФИ	класс	ФИ	класс
Злокина Лариса Александровна	воспитатель	Бекетова Виктория	11	Хабарова Ульяна	10

Избирательный участок № 152:

163015, Архангельская область, город Архангельск, улица Дачная, 57, корпус 3 (здание Архангельского торгово-экономического колледжа) – ОУ – место учёбы, работы членов комиссии (№ школы) – ГАПОУ АО «Архангельский техникум водных магистралей» Молодежного совета Архангельска:

Состав счётной комиссии № 1 (08.00 – 14.00)					
№1		№ 2		№ 3	
ФИО	Род занятий	ФИО	Род занятий	ФИО	Род занятий
Боброва Екатерина Игоревна 89218117140	студент	Жордочкина Ольга Алексеевна 89532632305	студент		
Состав счётной комиссии № 2 (14.00 – 20.00)					
№1		№ 2		№ 3	
ФИО	Род занятий	ФИО	Род занятий	ФИО	Род занятий
Латухина Кристина Константиновна 89021904216	студент	Федухина Ирина Владиславовна 89009202798	студент		

Избирательный участок № 148:

163009, Архангельская область, город Архангельск, улица Прокопия Галушина, 6 (здание Архангельского центра социального обслуживания) – ОУ – место учёбы, работы членов комиссии (№ школы) – ГАПОУ АО «Архангельский техникум водных магистралей» Молодежного совета Архангельска:

Состав счётной комиссии № 1 (08.00 – 14.00)					
№ 1		№ 2		№ 3	
ФИО	Род занятий	ФИО	Род занятий	ФИО	Род занятий
Питалева Кристина	студент	Степанчук Александр Владимирович 8992501079	студент	Триволин Михаил Михайлович 89522580130	студент
Состав счётной комиссии № 2 (14.00 – 20.00)					
№ 1		№ 2		№ 3	
ФИО	Род занятий	ФИО	Род занятий	ФИО	Род занятий
Шарова Маргарита Николаевна 89021982588	студент	Баранов Никита Сергеевич	студент	Величко Екатерина Станиславовна 89991680975	студент

Избирательный участок № 139:

163062, Архангельская область, город Архангельск, улица Воронина В.И., 30 (здание техникума строительства и городского хозяйства) – ОУ – место учёбы, работы членов комиссии (№ школы) – ГАПОУ АО «Архангельский техникум водных магистралей» Молодежного совета Архангельска:

Состав счётной комиссии № 1 (08.00 – 14.00)					
№ 1		№ 2		№ 3	
ФИО	Род занятий	ФИО	Род занятий	ФИО	Род занятий
Дерябин Илья Васильевич 89600030859	студент	Трояновский Александр Денисович 89523098161	студент	Щепоткин Сергей Романович 89009209787	студент
Состав счётной комиссии № 2 (14.00 – 20.00)					
№ 1		№ 2		№ 3	
ФИО	Род занятий	ФИО	Род занятий	ФИО	Род занятий
Третьяков Никита Сергеевич 89522528942	студент	Кармакулов Андрей Русланович	студент	Мальцев Илья Андреевич 89214772976	студент

Избирательный участок № 132:

163030, Архангельская область, город Архангельск, проспект Ленинградский, 324 (здание АО «Архангельский траловый флот») – ОУ – место учёбы, работы членов комиссии (№ школы) – ГАПОУ АО «Архангельский техникум водных магистралей» Молодежного совета Архангельска:

Состав счётной комиссии № 1 (08.00 – 14.00)					
№ 1		№ 2		№ 3	
ФИО	Род занятий	ФИО	Род занятий	ФИО	Род занятий
Ботыгин Данил Романович 89969217650	студент	Хрущёв Никита Алексеевич 89009161348	студент		
Состав счётной комиссии № 2 (14.00 – 20.00)					
№ 1		№ 2		№ 3	
ФИО	Род занятий	ФИО	Род занятий	ФИО	Род занятий
Голыгин Александр Сергеевич 89021963967	студент	Дружинин Артём Александрович 89522515460	студент	Антонов Антон Сергеевич 89523034440	студент

Избирательный участок № 107:

163012, Архангельская область, город Архангельск, улица Кутузова, 8 (здание С(А)ФУ) – ОУ – место учёбы, работы членов комиссии (№ школы) – ГАПОУ АО «Архангельский техникум водных магистралей» Молодежного совета Архангельска:

Состав счётной комиссии № 1 (08.00 – 14.00)					
№ 1		№ 2		№ 3	
ФИО	Род занятий	ФИО	Род занятий	ФИО	Род занятий
Гаркавенко Алексей Иванович	студент	Коптяев Алексей Игоревич	студент	Кокорев Алексей Олегович	студент

Состав счётной комиссии № 2 (14.00 – 20.00)					
№ 1		№ 2		№ 3	
ФИО	Род занятий	ФИО	Род занятий	ФИО	Род занятий
Попова Анастасия	студент			Шаповалов Владислав Алексеевич	студент

Избирательный участок № 101:

163059, Архангельская область, город Архангельск, улица Ильича, 41 (здание Северного техникума транспорта и технологий) – ОУ – место учёбы, работы членов комиссии (№ школы) – Северный техникум транспорта и технологий:

Состав счётной комиссии № 1 (08.00 – 14.00)					
№ 1		№ 2		№ 3	
ФИО	Род занятий	ФИО	Род занятий	ФИО	Род занятий
Гавзова Алена Валерьевна	студент	Сабитова Лилия Рифкатовна	ВШСГНИМК		

Состав счётной комиссии № 2 (14.00 – 20.00)					
№ 1		№ 2		№ 3	
ФИО	Род занятий	ФИО	Род занятий	ФИО	Род занятий
		Булдакова Александра Романовна	студент	Коняхина Виктория Витальевна	студент

Избирательный участок № 98:

163023, Архангельская область, город Архангельск, улица Емецкая, 19, корпус 2 (здание филиала КЦ «Маймакс») – ОУ – место учёбы, работы членов комиссии (№ школы) – ГАПОУ АО «Архангельский техникум водных магистралей» Молодежного совета Архангельска:

Состав счётной комиссии № 1 (08.00 – 14.00)					
№ 1		№ 2		№ 3	
ФИО	Род занятий	ФИО	Род занятий	ФИО	Род занятий
Дудоллина Вера Андреевна	1 курс, ВШЭ-УиП	Колобова Дарья Андреевна	студент	Лапий Полина Александровна	

Состав счётной комиссии № 2 (14.00 – 20.00)					
№ 1		№ 2		№ 3	
ФИО	Род занятий	ФИО	Род занятий	ФИО	Род занятий
Гелетей Екатерина Романовна	студент	Голяк Андрей Николаевич	студент	Спирина Дарья Андреевна	ВШПИПФК, 2 курс

Избирательный участок № 94:

163026, Архангельская область, город Архангельск, улица Капитана Хромцова, 5, корпус 1 (здание ООО «ОптПортПоставка») – ОУ – место учёбы, работы членов комиссии (№ школы) – ГАПОУ АО «Архангельский техникум водных магистралей» Молодежного совета Архангельска:

Состав счётной комиссии № 1 (08.00 – 14.00)					
№ 1		№ 2		№ 3	
ФИО	Род занятий	ФИО	Род занятий	ФИО	Род занятий
		Протасова Анастасия	студент	Младшина Дарья	студент

Состав счётной комиссии № 2 (14.00 – 20.00)					
№ 1		№ 2		№ 3	
ФИО	Род занятий	ФИО	Род занятий	ФИО	Род занятий
		Васильева Анна Юрьевна 8900-920-67-07	студент	Куроптева Татьяна Алексеевна 8952-254-08-78	студент

Избирательный участок № 71:

163001, Архангельская область, город Архангельск, проспект Ломоносова, 269 (здание Молодежного центра) – ОУ – место учёбы, работы членов комиссии (№ школы) – ГАПОУ АО «Архангельский техникум водных магистралей» Молодежного совета Архангельска:

Состав счётной комиссии № 1 (08.00 – 14.00)					
№1		№ 2		№ 3	
ФИО	Род занятий	ФИО	Род занятий	ФИО	Род занятий
Сороченко Елизавета Артемьевна	студент	Шаихов Ярослав Константинович	студент		

Состав счётной комиссии № 2 (14.00 – 20.00)					
№1		№ 2		№ 3	
ФИО	Род занятий	ФИО	Род занятий	ФИО	Род занятий
Шевчук Евгений Константинович	студент	Шамонтьева Анастасия Александровна	студент		

Избирательный участок № 122:

163013, Архангельская область, город Архангельск, улица Полярная, 4 (здание техникума водных магистралей, фойе) – ОУ – место учёбы, работы членов комиссии (№ школы) – ГАПОУ АО «Архангельский техникум водных магистралей» Молодежного совета Архангельска:

Состав счётной комиссии № 1 (08.00 – 14.00)					
№ 1		№ 2		№ 3	
ФИО	Род занятий	ФИО	Род занятий	ФИО	Род занятий
Суслов Никита Эдуардович 89815626140	студент	Орлов Игорь Анатольевич 89669204015	студент	Голенищев Даниил Андреевич	студент

Состав счётной комиссии № 2 (14.00 – 20.00)					
№ 1		№ 2		№ 3	
ФИО	Род занятий	ФИО	Род занятий	ФИО	Род занятий
Исаков Никита Александрович 89502567823	студент	Афонин Дмитрий Сергеевич 89523056408	студент	Шевчук Евгений Константинович 89522571337	студент

Избирательный участок № 66:

163069, Архангельская область, город Архангельск, набережная Северной Двины, 111 (здание университета морского и речного флота):

Состав счётной комиссии № 1 (08.00 – 14.00)					
№ 1		№ 2		№ 3	
ФИО	Род занятий	ФИО	Род занятий	ФИО	Род занятий
Сирко Ирина Анатольевна		Грибанова Виктория Владимировна	ВШЭУиП	Негматова Мижгона Дилмуродовна	ВШЭУиП

Состав счётной комиссии № 2 (14.00 – 20.00)					
№ 1		№ 2		№ 3	
ФИО	Род занятий	ФИО	Род занятий	ФИО	Род занятий
Бешимова Малика Алымджановна	ВШЭУиП	Горбачева Елена Евгеньевна	Серебряный волонтер	Иванчина Юлия Владимировна	ВШППиФК

Избирательный участок № 65:

163000, Архангельская область, город Архангельск, проспект Троицкий, 93 (здание колледжа культуры и искусства):

Состав счётной комиссии № 1 (08.00 – 14.00)					
№ 1		№ 2		№ 3	
ФИО	Род занятий	ФИО	Род занятий	ФИО	Род занятий
Макарова Полина Андреевна	ВШСГНиМК 1 курс 3817171	Федоровская Нина Андреевна	Серебряный волонтер	Джабаров Артем Максимович	Школа № 95

Состав счётной комиссии № 2 (14.00 – 20.00)					
№ 1		№ 2		№ 3	
ФИО	Род занятий	ФИО	Род занятий	ФИО	Род занятий
Жукова Екатерина Александровна	ВШСГНиМК 1 курс 3817171	Кириловская Анастасия Романовна	1 курс, ВИШ	Корельская Мария Андреевна	ВШСГНиМК 1 курс 3817171

Избирательный участок № 64:

163000, Архангельская область, город Архангельск, проспект Троицкий, 51 (здание Северного медицинского университета):

Состав счётной комиссии № 1 (08.00 – 14.00)					
№1		№ 2		№ 3	
ФИО	Род занятий	ФИО	Род занятий	ФИО	Род занятий
Кожкарова Карина Сергеевна	ВШСГНиМК 1 курс 3817171	Демяненко Алена Сергеевна	ВППиФК	Лебединская Александра Кирилловна	ВШППиФК

Состав счётной комиссии № 2 (14.00 – 20.00)					
№1		№ 2		№ 3	
ФИО	Род занятий	ФИО	Род занятий	ФИО	Род занятий
Гостева Ирина Александровна	Серебряный волонтер	Дудоллина Дарья Андреевна	1 курс, ВШЭ-УиП	Якуба Татьяна Вениаминовна	Серебряный волонтер

Избирательный участок № 63:

163000, Архангельская область, город Архангельск, площадь В.И.Ленина, 1 (здание Дома народного творчества):

Состав счётной комиссии № 1 (08.00 – 14.00)					
№ 1		№ 2		№ 3	
ФИО	Род занятий	ФИО	Род занятий	ФИО	Род занятий
Марченко Роман Александрович	ВШППиФК 1 курс ТиБЖ	Тургунов Кодиржон Баходир угли	ВШЭНиГ	Марышева Ирина Ивановна	ВШСГНиМК

Состав счётной комиссии № 2 (14.00 – 20.00)					
№ 1		№ 2		№ 3	
ФИО	Род занятий	ФИО	Род занятий	ФИО	Род занятий
Волкова Дарья Юрьевна	ВШППиФК	Звездина Олеся Николаевна	ВШЕНИТ	Меньшакова Светлана Александровна	ВШСГНиМК

Избирательный участок № 44:

163069, Архангельская область, город Архангельск, набережная Северной Двины, 73 (здание ГБОУ ДО АО «Дворец детского и юношеского творчества»):

Состав счётной комиссии № 1 (08.00 – 14.00)					
№ 1		№ 2		№ 3	
ФИО	Род занятий	ФИО	Род занятий	ФИО	Род занятий
Назар Алланазаров Керимович	ВИШ	Попова Екатерина Алексеевна	ВИШ	Яушев Сергей Александрович	ВИШ

Состав счётной комиссии № 2 (14.00 – 20.00)					
№ 1		№ 2		№ 3	
ФИО	Род занятий	ФИО	Род занятий	ФИО	Род занятий
Аннамырадов Байраммырат Язырадович	ВШПИТАС	Ёкубов Нёматхон Мехмонхон угли	Подготовительное отделение	Мирзоева Эльмира Арзу кызы	ВШППиФК

Избирательный участок № 43:

163060, Архангельская область, город Архангельск, улица Урицкого, 68, корпус 3 (здание ФГАОУ ВО С(А)ФУ имени М.В.Ломоносова).

Состав счётной комиссии № 1 (08.00 – 14.00)					
№ 1		№ 2		№ 3	
ФИО	Род занятий	ФИО	Род занятий	ФИО	Род занятий
Ясен Даниил Александрович	ВШЕНИТ	Счастливая Дарина Сергеевна	ВШСГНиМК	Ткачев Никита Евгеньевич	Работает в СТТИТ

Состав счётной комиссии № 2 (14.00 – 20.00)					
№ 1		№ 2		№ 3	
ФИО	Род занятий	ФИО	Род занятий	ФИО	Род занятий
Калишек Анна Олеговна	ВШППиФК	Кулага Карина Александровна	ВШППиФК	Николаева Анастасия Александровна	ВШППиФК

Избирательный участок № 32:

163069, Архангельская область, город Архангельск, набережная Северной Двины, 25 (здание ГБНОУ АО «Архангельский государственный лицей им.М.В. Ломоносова»):

Состав счётной комиссии № 1 (08.00 – 14.00)					
№ 1		№ 2		№ 3	
ФИО	Род занятий	ФИО	Род занятий	ФИО	Род занятий
Ситкова Валерия Сергеевна	ВШППиФК	Павлова Ксения Андреевна	ВШСГНиМК	Рыбышкова Елизавета Викторовна	СГМУ

Состав счётной комиссии № 2 (14.00 – 20.00)					
№ 1		№ 2		№ 3	
ФИО	Род занятий	ФИО	Род занятий	ФИО	Род занятий
Бутакова Анна Алексеевна	ВШППиФК	Тыпинина Татьяна Михайловна	ВШСГНиМК	Лепёхина Валерия Владимировна	Педагогический колледж

Избирательный участок № 30:

163002, Архангельская область, город Архангельск, проспект Новгородский, 21 (здание ГАПОУ АО «Архангельский медицинский колледж»):

Состав счётной комиссии № 1 (08.00 – 14.00)					
№ 1		№ 2		№ 3	
ФИО	Род занятий	ФИО	Род занятий	ФИО	Род занятий
Харитоновна Евгения Михайловна	ВШЭУИП	Антонова Наталья Владимировна	ВШЕНИТ	Маматисаков Зокиржон Содикжон угли	ВШЭНиГ

Состав счётной комиссии № 2 (14.00 – 20.00)					
№ 1		№ 2		№ 3	
ФИО	Род занятий	ФИО	Род занятий	ФИО	Род занятий
Лебедева Елена Сергеевна	ВШСГНиМК	Нурмамедов Азиз Русланович		Насриддинов Отабек Патхиддин угли	ВШЭНиГ

Избирательный участок № 29:

163060, Архангельская область, город Архангельск, проспект Обводный канал, 12 (здание ГАПОУ АО «Архангельский торгово-экономический колледж»):

Состав счётной комиссии № 1 (08.00 – 14.00)					
№ 1		№ 2		№ 3	
ФИО	Род занятий	ФИО	Род занятий	ФИО	Род занятий
Дудолова Вера Андреевна	1 курс, ВШЭ-УиП	Сергеева Надежда Игоревна	ВШЕНИТ, 1 курс, группа 301707	Третьяк Александр Валерьевич	ВШЕНИТ

Состав счётной комиссии № 2 (14.00 – 20.00)					
№ 1		№ 2		№ 3	
ФИО	Род занятий	ФИО	Род занятий	ФИО	Род занятий
Зафаржон Махсудалиев Олимжон угли	ВШЭУиП	Олимбоев Мухаммадризо Бахтиёр угли	ВШЭНиГ	Абдимуродов Эрали Шерали угли	ВШЭНиГ

Избирательный участок № 28:

163060, Архангельская область, город Архангельск, проспект Обводный канал, 2 (здание ГАПОУ АО «Архангельский политехнический техникум») – ОУ – место учёбы, работы членов комиссии (№ школы) – ГАПОУ АО «Архангельский техникум водных магистралей» Молодежного совета Архангельска:

Состав счётной комиссии № 1 (08.00 – 14.00)					
№ 1		№ 2		№ 3	
ФИО	Род занятий	ФИО	Род занятий	ФИО	Род занятий
Коряковский Даниил Андреевич	студент	Стрельчук Анастасия Николаевна	студент	Шустова Алена Алексеевна	студент

Состав счётной комиссии № 2 (14.00 – 20.00)					
№ 1		№ 2		№ 3	
ФИО	Род занятий	ФИО	Род занятий	ФИО	Род занятий
Батеряков Кирилл Касимович	студент	Новосела Максим Викторович	студент		

Избирательный участок № 27:

163060, Архангельская область, город Архангельск, улица Смольный буян, 25, корпус 1 (здание ГБПОУ АО «Архангельский педагогический колледж») – ОУ – место учёбы, работы членов комиссии (№ школы) –

Состав счётной комиссии № 1 (08.00 – 14.00)					
№ 1		№ 2		№ 3	
ФИО	Род занятий	ФИО	Род занятий	ФИО	Род занятий
Чемакина Нина ергеевна 8 902 198 91 75	Специалист 1 категории департамента градостроительства	Коткина Марина Алексеевна 8 911 672 23 06	Главный специалист отдела перспективного развития департамента экономического развития		

Состав счётной комиссии № 2 (14.00 – 20.00)					
№ 1		№ 2		№ 3	
ФИО	Род занятий	ФИО	Род занятий	ФИО	Род занятий
Фролова Ирина Вениаминовна 8 996 920 73 59	Главный специалист отдела контроля в сфере закупок контрольно-ревизионного управления	Давыдова Жанна Александровна 8 905 293 18 48	Ведущий специалист отдела учета и анализа финансово-экономической деятельности департамента муниципального имущества		

Избирательный участок № 24:

163002, Архангельская область, город Архангельск, улица Смольный Буян, 1 (здание «Интеллектуальный центр ФГАОУ ВО С(А)ФУ – научная библиотека имени Е. И. Овсянкина») – ОУ – место учёбы, работы членов комиссии (№ школы) –

Состав счётной комиссии № 1 (08.00 – 14.00)					
№ 1		№ 2		№ 3	
ФИО	Род занятий	ФИО	Род занятий	ФИО	Род занятий
Орлов Александр Александрович 8-960-007-04-74		Рэй Илья Сергеевич 8-911-570-21-27			

Состав счётной комиссии № 2 (14.00 – 20.00)					
№ 1		№ 2		№ 3	
ФИО	Род занятий	ФИО	Род занятий	ФИО	Род занятий
Павловская Надежда Константиновна 8-921-248-13-68		Колебакин Виталий Андреевич 8-953-265-90-61			

Избирательный участок № 23:

163002, Архангельская область, город Архангельск, проспект Ленинградский, 17 (здание ГБОУ АО «Специальная коррекционная общеобразовательная школа № 31») – ОУ – место учёбы, работы членов комиссии (№ школы) –

Состав счётной комиссии № 1 (08.00 – 14.00)					
№ 1		№ 2		№ 3	
ФИО	Род занятий	ФИО	Род занятий	ФИО	Род занятий
Виноградова Светлана Владимировна	Учитель	Козлова Татьяна Анатольевна	Учитель	Куроптева Елена Николаевна	учитель

Состав счётной комиссии № 2 (14.00 – 20.00)					
№ 1		№ 2		№ 3	
ФИО	Род занятий	ФИО	Род занятий	ФИО	Род занятий
Клим Галина Александровна	Библиотекарь 89115610998				

Избирательный участок № 22:

163046, Архангельская область, город Архангельск, проспект Новгородский, 34, корпус 2 (здание общежития ФГАОУ ВО С(А)ФУ имени М.В.Ломоносова) – ОУ – место учёбы, работы членов комиссии (№ школы) –

Состав счётной комиссии № 1 (08.00 – 14.00)					
№ 1		№ 2		№ 3	
ФИО	Род занятий	ФИО	Род занятий	ФИО	Род занятий
Доронин Андрей Сергеевич		Вашуткин Александр Андреевич			

Состав счётной комиссии № 2 (14.00 – 20.00)					
№ 1		№ 2		№ 3	
ФИО	Род занятий	ФИО	Род занятий	ФИО	Род занятий
Иванова Алина Вячеславовна		Попова Ксения Сергеевна			

Избирательный участок № 2:

163050, Архангельская область, город Архангельск, улица Сурповская, 26 (здание детского сада № 110 "Морячок") – ОУ – место учёбы, работы членов комиссии (№ школы) –

Состав счётной комиссии № 1 (08.00 – 14.00)					
№ 1		№ 2		Председатель 45-10-28, 9116845172	
ФИО	Род занятий	ФИО	Род занятий	ФИО	Род занятий
Митькина Юлия Александровна	работник	Пузанова Татьяна Геннадьевна	логопед	Муца Юлия Сергеевна	Заместитель по АХР

Избирательный участок № 1:

163050, Архангельская область, город Архангельск, улица Пирсовая, 19 (здание муниципальной собственности) – ОУ – место учёбы, работы членов комиссии (№ школы) –

Состав счётной комиссии № 1 (08.00 – 14.00)					
№ 1		№ 2		№ 3	
ФИО	Род занятий	ФИО	Род занятий	ФИО	Род занятий
Филимонов Сергей Анатольевич	начальник отдела проектов и программ	Шелагина Наталья Павловна	главный специалист отдела проектов и программ		
Состав счётной комиссии № 2 (14.00 – 20.00)					
№ 1		№ 2		№ 3	
ФИО	Род занятий	ФИО	Род занятий	ФИО	Род занятий
Рудакова Ольга Михайловна	главный специалист отдела проектов и программ	Боровиков Николай Валериевич	заместитель директора департамента городского хозяйства – начальник управления развития городского хозяйства		

Избирательный участок № 67:

163000, Архангельская область, город Архангельск, проспект Ломоносова, 211 (здание областного музыкального колледжа) – ОУ – место учёбы, работы членов комиссии (№ школы) –

Состав счётной комиссии № 1 (08.00 – 14.00)					
№ 1		№ 2		№ 3	
ФИО	Род занятий	ФИО	Род занятий	ФИО	Род занятий
Масленников Артем Александрович	студент	Тяпков Дмитрий Владимирович	студент	Долинин Дмитрий Андреевич	студент
Состав счётной комиссии № 2 (14.00 – 20.00)					
№ 1		№ 2		№ 3	
ФИО	Род занятий	ФИО	Род занятий	ФИО	Род занятий
Леванидов Дмитрий Николаевич	студент	Шварев Александр Владимирович	студент	Бродовский Чингиз	студент

ГЛАВА МУНИЦИПАЛЬНОГО ОБРАЗОВАНИЯ
«ГОРОД АРХАНГЕЛЬСК»

ПОСТАНОВЛЕНИЕ

от 19 марта 2018 г. № 327

О внесении изменений в постановление мэра города Архангельска от 10.02.2010 № 59 и в Положение об осуществлении передаваемых государственных полномочий по организации и осуществлению деятельности по опеке и попечительству

1. Внести в постановление мэра города Архангельска от 10.02.2010 № 59 «Об утверждении Положения об осуществлении передаваемых государственных полномочий по организации деятельности по опеке и попечительству» следующие изменения:

а) в наименовании после слова «организации» добавить слова «и осуществлению»;

б) преамбулу изложить в новой редакции:

«В соответствии с областным законом от 20.09.2005 № 84-5-ОЗ «О наделении органов местного самоуправления муниципальных образований Архангельской области отдельными государственными полномочиями» постановляю»;

в) пункт 1 изложить в следующей редакции:

«1. Возложить функции, в рамках осуществления передаваемых государственных полномочий, по организации и осуществлению деятельности по опеке и попечительству на управление по вопросам семьи, опеки и попечительства Администрации муниципального образования «Город Архангельск»»;

г) в пункте 2 после слова «организации» добавить слова «и осуществлению»;

д) пункт 6 изложить в следующей редакции:

«6. Контроль за исполнением постановления возложить на заместителя Главы муниципального образования «Город Архангельск» по социальным вопросам Скоморохову С.А.».

2. Внести изменение в Положение об осуществлении передаваемых государственных полномочий по организации деятельности по опеке и попечительству, утвержденное постановлением мэра города Архангельска от 10.02.2010 № 59, изложив его в новой прилагаемой редакции.

3. Опубликовать постановление в газете «Архангельск – город воинской славы» и на официальном информационном Интернет-портале муниципального образования «Город Архангельск».

Глава муниципального образования

И.В. Годзиш

ПРИЛОЖЕНИЕ
к постановлению Главы
муниципального образования
«Город Архангельск»
от 19.03.2018 № 327

«УТВЕРЖДЕНО
постановлением мэра
города Архангельска
от 10.02.2010 № 59

**ПОЛОЖЕНИЕ
об осуществлении передаваемых государственных полномочий
по организации и осуществлению деятельности
по опеке и попечительству**

1. Настоящее Положение разработано в соответствии с пунктом 1 статьи 86 Бюджетного кодекса Российской Федерации, областным законом от 20.09.2005 № 84-5-ОЗ «О наделении органов местного самоуправления муниципальных образований Архангельской области отдельными государственными полномочиями».

2. Финансовое обеспечение государственных полномочий по организации и осуществлению деятельности по опеке и попечительству осуществляется за счет и в пределах средств субвенции, выделенной из областного бюджета на соответствующий финансовый год бюджету муниципального образования «Город Архангельск» на осуществление государственных полномочий по организации и осуществлению деятельности по опеке и попечительству.

Субвенция в установленном порядке направляется управлением по вопросам семьи, опеки и попечительства Администрации муниципального образования «Город Архангельск» (далее – управление) на финансовое обеспечение расходов, связанных с оплатой труда муниципальных служащих Администрации муниципального образования «Город Архангельск», осуществляющих государственные полномочия по организации и осуществлению деятельности по опеке и попечительству, и материальными затратами на обеспечение деятельности муниципальных служащих Администрации муниципального образования «Город Архангельск», осуществляющих государственные полномочия по организации и осуществлению деятельности по опеке и попечительству.

3. Ответственность об осуществлении переданных государственных полномочий по организации и осуществлению деятельности по опеке и попечительству представляется управлением в порядке и в сроки, установленные уполномоченным исполнительным органом государственной власти Архангельской области.

4. Ответственность за нецелевое использование субвенции возлагается на управление.».

АДМИНИСТРАЦИЯ МУНИЦИПАЛЬНОГО ОБРАЗОВАНИЯ
«ГОРОД АРХАНГЕЛЬСК»

ПОСТАНОВЛЕНИЕ

от 20 марта 2018 г. № 329

**О плате за содержание жилого помещения
для нанимателей жилых помещений по договорам социального найма
и договорам найма жилых помещений в многоквартирных домах
муниципального образования «Город Архангельск» и о внесении
изменений в приложение к отдельным постановлениям мэрии
города Архангельска**

В соответствии со статьями 154 и 156 Жилищного кодекса Российской Федерации, статьей 30 Устава муниципального образования «Город Архангельск», разделом 2 Положения об установлении тарифов и размера платы Администрацией муниципального образования «Город Архангельск», утвержденного постановлением мэрии города Архангельска от 21.12.2015 № 69, решениями общих собраний собственников помещений в многоквартирных домах Администрация муниципального образования «Город Архангельск» **постановляет:**

1. Установить размер платы за содержание жилого помещения для нанимателей жилых помещений по договорам социального найма и договорам найма жилых помещений в многоквартирных домах муниципального образования «Город Архангельск» согласно приложению к настоящему постановлению.

Размер платы за содержание жилого помещения для нанимателей жилых помещений по договорам социального найма и договорам найма жилых помещений в многоквартирных домах соразмерен перечню, объемам и качеству услуг и работ, утвержденным решениями общих собраний собственников помещений по каждому многоквартирному дому.

2. Внести в приложение к постановлению мэрии города Архангельска от 29.07.2015 № 678 «О плате за содержание жилого помещения для нанимателей жилых помещений по договорам социального найма и договорам найма жилых помещений в многоквартирных домах муниципального образования «Город Архангельск», внесении изменений в приложения к отдельным постановлениям мэрии города Архангельска и о признании утратившим силу постановления мэрии города Архангельска от 21.04.2014 № 340» (с изменениями) изменение, исключив пункт 1.

3. Внести в приложение к постановлению мэрии города Архангельска от 22.01.2013 № 42 «О плате за содержание и ремонт жилого помещения для нанимателей жилых помещений по договорам социального найма и договорам найма жилых помещений в многоквартирных домах муниципального образования «Город Архангельск» изменения, исключив пункты: 2, 7.

4. Опубликовать постановление в газете «Архангельск – город воинской славы» и на официальном информационном Интернет-портале муниципального образования «Город Архангельск».

5. Настоящее постановление вступает в силу с момента опубликования.

Глава муниципального образования
«Город Архангельск»

И.В. Годзиш

ПРИЛОЖЕНИЕ
к постановлению Администрации
муниципального образования
«Город Архангельск»
от 20.03.2018 № 329

**РАЗМЕР ПЛАТЫ
за содержание жилого помещения для нанимателей жилых
помещений по договорам социального найма и договорам найма жилых
помещений в многоквартирных домах муниципального образования
«Город Архангельск»**

№ п/п	Адрес многоквартирного дома	Размер платы за содержание жилого помещения (рублей за 1 кв.м общей площади жилого помещения в месяц)	Основание (дата и № протокола общего собрания собственников многоквартирного дома)	Наименование управляющей организации
1	Банный переулок 1-й, 2	30,39	от 22.02.2018 № 1	ООО УК "ЖКС"
2	Ул. Победы, 46	20,50	от 22.02.2018 № 58	ООО "ЖЭУ ЗАВ ремстрой"
3	Ул. Школьная, 84	25,62	от 28.02.2018 № 60	ООО "ЖЭУ ЗАВ ремстрой"

**АДМИНИСТРАЦИЯ МУНИЦИПАЛЬНОГО ОБРАЗОВАНИЯ
«ГОРОД АРХАНГЕЛЬСК»**

ПОСТАНОВЛЕНИЕ

от 20 марта 2018 г. № 330

**О внесении изменения в приложение к постановлению Администрации
муниципального образования «Город Архангельск»
от 28.02.2018 № 257**

1. Внести в приложение к постановлению Администрации муниципального образования «Город Архангельск» от 28.02.2018 № 257 «О плате за содержание жилого помещения для нанимателей жилых помещений по договорам социального найма и договорам найма жилых помещений в многоквартирных домах муниципального образования «Город Архангельск», о внесении изменений в приложения к отдельным постановлениям мэрии города Архангельска и о внесении изменений в приложения к отдельным постановлениям Администрации муниципального образования «Город Архангельск» изменение, исключив пункт 2.

2. Опубликовать постановление в газете «Архангельск – город воинской славы» и на официальном информационном Интернет-портале муниципального образования «Город Архангельск».

3. Настоящее постановление вступает в силу с момента опубликования и распространяется на правоотношения, возникшие с 02 марта 2018 года.

Глава муниципального образования
«Город Архангельск»

И.В. Годзиш

**АДМИНИСТРАЦИЯ МУНИЦИПАЛЬНОГО ОБРАЗОВАНИЯ
«ГОРОД АРХАНГЕЛЬСК»**

ПОСТАНОВЛЕНИЕ

от 21 марта 2018 г. № 344

**О плате за содержание жилого помещения
для нанимателей жилых помещений по договорам социального найма
и договорам найма жилых помещений в многоквартирных домах
муниципального образования «Город Архангельск» и о внесении
изменения в приложение к постановлению Администрации
муниципального образования «Город Архангельск»
от 16.09.2016 № 1037**

В соответствии со статьями 154 и 156 Жилищного кодекса Российской Федерации, статьей 30 Устава муниципального образования «Город Архангельск», разделом 2 Положения об установлении тарифов и размера платы Администрацией муниципального образования «Город Архангельск», утвержденного постановлением мэрии города Архангельска от 21.12.2015 № 69, решением общего собрания собственников помещений в многоквартирном доме Администрации муниципального образования «Город Архангельск» постановляет:

1. Установить размер платы за содержание жилого помещения для нанимателей жилых помещений по договорам социального найма и договорам найма жилых помещений в многоквартирном доме муниципального образования «Город Архангельск» согласно приложению к настоящему постановлению.

Размер платы за содержание жилого помещения для нанимателей жилых помещений по договорам социального найма и договорам найма жилых помещений в многоквартирном доме соразмерен перечню, объемам и качеству услуг и работ, утвержденным решением общего собрания собственников помещений по многоквартирному дому.

2. Внести в приложение к постановлению Администрации муниципального образования «Город Архангельск» от 16.09.2016 № 1037 «О плате за содержание жилого помещения для нанимателей жилых помещений по договорам социального найма и договорам найма жилых помещений в многоквартирных домах муниципального образования «Город Архангельск» (с изменениями) изменение, исключив пункт 41.

3. Опубликовать постановление в газете «Архангельск – город воинской славы» и на официальном информационном Интернет-портале муниципального образования «Город Архангельск».

4. Настоящее постановление вступает в силу с момента опубликования.

Глава муниципального образования
«Город Архангельск»

И.В. Годзиш

ПРИЛОЖЕНИЕ

к постановлению Администрации
муниципального образования
«Город Архангельск»
от 21.03.2018 № 344

РАЗМЕР ПЛАТЫ

**за содержание жилого помещения для нанимателей
жилых помещений по договорам социального найма
и договорам найма жилых помещений
в многоквартирном доме муниципального образования
«Город Архангельск»**

№ п/п	Адрес многоквартирного дома	Размер платы за содержание жилого помещения (рублей за 1 кв.м. общей площади жилого помещения в месяц)	Основание (дата и № протокола общего собрания собственников многоквартирного дома)	Наименование управляющей организации
1	Ул. Локомотивная, 31	15,51	от 28.02.2018 № 1	ООО "УК "Левобережье"

**ГЛАВА МУНИЦИПАЛЬНОГО ОБРАЗОВАНИЯ
«ГОРОД АРХАНГЕЛЬСК»**

ПОСТАНОВЛЕНИЕ

от 22 марта 2018 г. № 346

**О подготовке проекта решения о внесении изменений
в Правила землепользования и застройки муниципального образования
«Город Архангельск»**

В соответствии с Градостроительным кодексом Российской Федерации:

1. Комиссии по подготовке проекта Правил землепользования и застройки муниципального образования «Город Архангельск» подготовить проект решения о внесении изменений в Правила землепользования и застройки муниципального образования «Город Архангельск», утвержденные решением Архангельской городской Думы от 13.12.2012 № 516 (с изменениями).

2. Утвердить прилагаемые:

Порядок проведения работ по подготовке проекта решения о внесении изменений в Правила землепользования и застройки муниципального образования «Город Архангельск»;

Порядок направления предложений заинтересованных лиц в комиссию по подготовке проекта Правил землепользования и застройки муниципального образования «Город Архангельск».

3. Опубликовать постановление в газете «Архангельск – город воинской славы» и на официальном информационном Интернет-портале муниципального образования «Город Архангельск».

4. Контроль за исполнением постановления возложить на заместителя Главы муниципального образования «Город Архангельск» по вопросам экономического развития и финансам Шапошникова Д.В.

Глава муниципального образования

И.В. Годзиш

УТВЕРЖДЕН
постановлением Главы
муниципального образования
«Город Архангельск»
от 22.03.2018 № 346

**Порядок
проведения работ по подготовке проекта решения
о внесении изменений в Правила землепользования и застройки
муниципального образования «Город Архангельск»**

№ п/п	Наименование вида работ	Срок выполнения работ	Ответственный исполнитель
1.	Разработка проекта решения "О внесении изменений в Правила землепользования и застройки муниципального образования "Город Архангельск"	27 марта 2018 года	Департамент градостроительства Администрации муниципального образования "Город Архангельск"
2.	Принятие решения о проведении публичных слушаний по проекту решения	28 марта 2018 года	Глава муниципального образования "Город Архангельск"
3.	Опубликование материалов по проекту решения.	30 марта 2018 года	Департамент градостроительства Администрации муниципального образования "Город Архангельск"
4.	Проведение публичных слушаний	30 мая 2018 года	Департамент градостроительства Администрации муниципального образования "Город Архангельск"
5.	Принятие решения о направлении проекта решения в Архангельскую городскую Думу	07 июня 2018 года	Глава муниципального образования "Город Архангельск"
6.	Утверждение представленного проекта решения	20-21 июня 2018 года	Архангельская городская Дума
7.	Публикация решения о внесении изменений в Правила землепользования и застройки муниципального образования "Город Архангельск" в официальном печатном издании	06 июля 2018 года	Архангельская городская Дума

УТВЕРЖДЕН
постановлением Главы
муниципального образования
«Город Архангельск»
от 22.03.2018 № 346

**Порядок
направления предложений заинтересованных лиц в комиссию
по подготовке проекта Правил землепользования и застройки
муниципального образования «Город Архангельск»**

1. Предложения о внесении изменений в Правила землепользования и застройки муниципального образования «Город Архангельск» в комиссию по подготовке проекта Правил землепользования и застройки муниципального образования «Город Архангельск» (далее – комиссия) направляются:

федеральными органами исполнительной власти в случаях, если Правила землепользования и застройки муниципального образования «Город Архангельск» могут воспрепятствовать функционированию, размещению объектов капитального строительства федерального значения;

органами исполнительной власти субъектов Российской Федерации в случаях, если Правила землепользования и застройки муниципального образования «Город Архангельск» могут воспрепятствовать функционированию, размещению объектов капитального строительства регионального значения;

органами местного самоуправления муниципального района в случаях, если Правила землепользования и застройки муниципального образования «Город Архангельск» могут воспрепятствовать функционированию, размещению объектов капитального строительства местного значения;

органами местного самоуправления в случаях, если необходимо совершенствовать порядок регулирования землепользования и застройки на территории муниципального образования «Город Архангельск»;

физическими или юридическими лицами в инициативном порядке либо в случаях, если в результате применения правил землепользования и застройки земельные участки и объекты капитального строительства не используются эффективно, причиняется вред их правообладателям, снижается стоимость земельных участков и объектов капитального строительства, не реализуются права и законные интересы граждан и их объединений.

2. Предложения заинтересованных лиц о внесении изменений в Правила землепользования и застройки муниципального образования «Город Архангельск» в комиссию направляются в письменной форме в объеме, необходимом и достаточном для рассмотрения предложений по существу. Направленные материалы возврату не подлежат.

3. Заявления и предложения заинтересованных лиц принимаются в департаменте градостроительства Администрации муниципального образования «Город Архангельск» по адресу: 163000, г. Архангельск, пл. В.И. Ленина, д. 5, каб. 516.

4. Комиссия вправе вступать в переписку с заинтересованными лицами, направившими заявления и предложения.

5. Заявления и предложения, не отвечающие требованиям, указанным в настоящем Порядке, а также заявления и предложения, не имеющие отношения к Правилам землепользования и застройки муниципального образования «Город Архангельск», комиссией не рассматриваются.

ГЛАВА МУНИЦИПАЛЬНОГО ОБРАЗОВАНИЯ «ГОРОД АРХАНГЕЛЬСК»

РАСПОРЯЖЕНИЕ

от 16 марта 2018 г. № 808р

О внесении изменения в проект планировки района «Майская горка» муниципального образования «Город Архангельск»

В соответствии с Градостроительным кодексом Российской Федерации, Федеральным законом от 06.10.2003 № 131-ФЗ «Об общих принципах организации местного самоуправления в Российской Федерации», Уставом муниципального образования «Город Архангельск», учитывая результаты публичных слушаний:

1. Внести изменение в проект планировки района «Майская горка» муниципального образования «Город Архангельск», утвержденный распоряжением мэра города Архангельска от 20.02.2015 № 425р (с изменениями), изложив его в новой прилагаемой редакции.

2. Опубликовать распоряжение в газете «Архангельск – город воинской славы» и на официальном информационном Интернет-портале муниципального образования «Город Архангельск».

Исполняющий обязанности Главы
муниципального образования

Д.В. Шапошников

ПРИЛОЖЕНИЕ

к распоряжению Главы
муниципального образования
«Город Архангельск»
от 16.03.2018 № 808р

Проект планировки района «Майская горка» муниципального образования «Город Архангельск»

Положение о планировке территории

Введение

Проект планировки района «Майская горка» разработан в целях выделения элементов планировочной структуры, установления границ территорий общего пользования, границ зон планируемого размещения объектов капитального строительства, определения характеристик и очередности планируемого развития территории.

Проект выполнен на основе действующих нормативно-правовых документов:

Градостроительный кодекс Российской Федерации;
Земельный кодекс Российской Федерации;
СП 42.13330.2011 «Градостроительство. Планировка и застройка городских и сельских поселений». Актуализированная редакция СНиП 2.07.01-89*;

СНиП 11-04-2003 «Инструкция о порядке разработки, согласования, экспертизы и утверждения градостроительной документации»;

действующие нормы и правила по разделам проекта.
В проекте учитываются основные положения Генерального плана муниципального образования «Город Архангельск» (с изменениями), Правил землепользования и застройки муниципального образования «Город Архангельск» (с изменениями и дополнениями), постановления Правительства Архангельской области от 18.11.2014 № 460-пп «Об утверждении границ зон охраны объектов культурного наследия (памятников истории и культуры) народов Российской Федерации, расположенных на территории исторического центра города Архангельска (в Ломоносовском, Октябрьском и Соломбальском территориальных округах)».

Проект подготовлен на данных топографической съемки М 1:500, с использованием цифровых материалов по существующей структуре землепользования и информации о состоянии инженерной инфраструктуры на проектируемой территории, сведениях о численности и структуре постоянно проживающего на территории населения и прочих материалах по разделам проекта.

Очередность в данном проекте принята I очередь строительства – 2023 год.

Расчетный срок строительства – 2030 год.

1. Мероприятия по развитию территории

1.1. Архитектурно-планировочное решение. Функциональное зонирование

Проектом планировки определены следующие приоритетные мероприятия по развитию территории:

Планировочная концепция и функциональное зонирование района «Майская горка» определены в проекте планировки на основе решений Генерального плана муниципального образования «Город Архангельск», сложившегося использования территории и исходя из специфики положения планировочного положения района, наиболее освоенного и приближенного к историческому центру Архангельска.

Основная планировочная концепция проекта – создание комфортного для проживания, работы и отдыха, благоустроенного, архитектурно-выразительного многофункционального района города, являющегося естественным продолжением исторической планировочной структуры Архангельска, вытянувшегося вдоль берегов реки Северной Двины.

Планировочную структуру района «Майская горка» определяют сложившиеся главные транспортно-планировочные оси – проспект Ленинградский, Окружное шоссе, проспект Московский – ул. Воронина (продольные направления), а также ряд поперечных транспортных связей – ул. Смольный Буян, ул. Павла Усова, ул. Октябрят, ул. Галушина и ряд других. Планировочная структура района практически сложилась, определена в зафиксированных красных линиях и в задачи данного проекта планировки входило развитие данной структуры в соответствии со сложившимся масштабом планировочной сетки. В проекте планировки транспортная сеть района усилена как продольными, так и поперечными транспортными связями. Одно из важнейших планировочных и транспортных мероприятий – первоочередное продолжение проспекта Московского в южном направлении.

Проектом предлагаются следующие основные планировочные мероприятия.

Жилые зоны

Район «Майская горка» является одним из наиболее перспективных районов нового жилищного строительства. Предусматривается продолжение формирования новых многоэтажных микрорайонов на территориях, расположенных севернее проспекта Московского (микрорайоны VI-VII), необходимо комплексное освоение территорий нового строительства с полным комплексом обслуживающих объектов и элементов благоустройства. В южной части района также рассмотрены значительные объемы нового жилищного строительства (микрорайоны I, V).

Предусматривается замена устаревшего малоэтажного фонда, находящегося в плохом техническом состоянии вдоль проспекта Ленинградского в южной части района.

Необходимо проведение мероприятий по комплексному благоустройству, инженерному оборудованию территории, развитию транспортной и социальной инфраструктур жилых кварталов острова Краснофлотского.

Общественно-деловые зоны

Важными элементами планировочной структуры района должны стать проектируемые общественно-деловые зоны городского значения в районах двух существующих мостовых переходов.

Линейные зоны обслуживания организуются вдоль транспортно-пешеходных направлений, формирующихся между Московским и Ленинградским проспектами.

На стыке производственных и селитебных территорий организуются многофункциональные зоны, где размещаются учреждения и предприятия обслуживания широкого спектра, медицинские центры.

Рекреационные зоны

В проекте реализуется одна из главных планировочных задач – выход города к воде, создание в проектируемом районе участков озелененной прогулочной набережной вдоль берега реки Северной Двины. Предусматривается организация группы крытых спортивных комплексов и размещение некапитальных спортивных плоскостных сооружений открытого типа.

Многофункциональная парковая зона с объектами развлечения и спорта размещена в районе озера Бутыгино с северной и южной сторон проспекта Московского. Берега озера необходимо спланировать и благоустроить, оснастить инфраструктурой отдыха.

На острове Краснофлотском поэтапно формируется спортивно-рекреационная зона городского значения. Планируется размещение всесезонных объектов и территорий для массовых видов отдыха и спорта: базы водного спорта, трассы биатлона, крупный многофункциональный спортивный комплекс, территории для зимних видов спорта (освещенные лыжные трассы, зимний стадион и др.), организуются зоны для всесезонного семейного и детского отдыха и прочее. Необходимо устройство удобных съездов на остров, организация регулярного транспортного сообщения, строительство автостоянок, пунктов проката спортивного инвентаря, дорожно-тропиночной сети, велодорожек, пристаней и причалов.

Производственные зоны

Проектом планировки намечено проведение реконструктивных мероприятий в отношении существующих производственных территорий вдоль улицы Смольный Буян, а также объектов, расположенных по проспекту Ленинградскому на въезде в район со стороны центра.

В проекте предложены мероприятия по планировочной реорганизации Северного Ломоносовского промышленного узла: вдоль проспекта Московского формируются обслуживающие зоны, оборудованные крупными автостоянками и многоэтажными парковками. В балансе территории промышленного узла увеличиваются территории общественно-делового, транспортного назначения. Предусматривается модернизация предприятий с целью сокращения санитарно-защитных зон и более эффективного использования территорий. Необходимо комплексное благоустройство территорий промышленного узла с организацией дополнительных проездов, пешеходных подходов к проходным, развитием общественного транспорта.

Предусматривается реконструкция и благоустройство территории, примыкающей к производственной территории бывшего ОАО «Лесозавод-3» на береговой части реки Северной Двины вдоль проспекта Ленинградского, организация зон озеленения общего пользования, формирование многофункциональных зон, организация автостоянок. На части территории ОАО «Лесозавод-3» по южной стороне проспекта Ленинградского планируется организация технопарка.

1.2. Городское озеленение

Мероприятия по развитию и благоустройству городского озеленения

В соответствии с основными архитектурно-планировочными решениями проектом предлагается следующее развитие городского озеленения:

обустройство участков набережной вдоль реки Северной Двины с организацией прогулочной зоны, мест отдыха;

строительство скверов в районе зоны нового жилищного строительства в северной части территории проекта планировки в районе проспекта Московского;

обустройство сквера по улице Лесопильщиков;

развитие внутриквартального озеленения: строительство мест отдыха, детских и спортивных площадок, обновление растительности;

обустройство и восстановление газонов в застроенной части территории проекта планировки;

омоложение, дополнительные посадки зеленых насаждений;

санитарная уборка лесных массивов;

использование ассортимента пылегазоустойчивых пород деревьев и кустарников при посадках вдоль транспортных магистралей, в санитарно-защитных зонах предприятий;
разработка проекта реконструкции и озеленения территории, периодическое проведение лесоустроительных и лесозащитных работ;
установка опознавательных знаков озелененных территорий, попадающих в санитарно-защитные зоны.

1.3. Социально-экономическое развитие

Мероприятия по развитию жилищного фонда

Строительство жилищного фонда на расчетный срок проекта в объеме 1554,6 тыс.кв.м, средняя жилищная обеспеченность 30 кв.м общей площади на человека.
Структура нового жилищного строительства по этажности на расчетный срок:
многоэтажная жилая застройка – 85 процентов,
среднеэтажная жилая застройка – 15 процентов.

Мероприятия по оптимизации размещения производственных и производственно-деловых зон

Развитие производственной деятельности должно происходить с учетом следующих требований:

экологичности характера производства;
высокого технического уровня производства, позволяющего выпускать конкурентоспособную продукцию;
рационального использования имеющихся производственных территорий.

В проекте предусмотрены планировочные мероприятия, направленные на оптимизацию пространственной организации территории в соответствии с указанными требованиями.

Основные направления развития объектов промышленного и коммунально-складского назначения:

формирование системы производственных и многофункциональных производственно-деловых зон для обеспечения условий для развития основных градообразующих предприятий города, в том числе за счет повышения эффективности использования существующих производственных мощностей, реконструкции и модернизации устаревших технологических процессов и оборудования, внедрения новых прогрессивных технологий;

обеспечение условий для реализации Генерального плана муниципального образования «Город Архангельск» и приоритетных инвестиционных проектов по развитию промышленного комплекса;

содействие перепрофилированию отдельных производственных объектов до допустимого класса опасности в соответствии с действующими Правилами землепользования и застройки муниципального образования «Город Архангельск».

Параметры нового строительства производственных зон должны отвечать требованиям Правил землепользования и застройки муниципального образования «Город Архангельск».

Мероприятия по развитию объектов обслуживания населения

Проектом предусмотрено формирование системы общественно-деловых зон микрорайонного и общегородского значения.

На площадках нового многоэтажного жилищного строительства, а также вблизи проектом предусматривается строительство объектов обслуживания микрорайонного значения (учреждения образования).

В зонах рекреационного назначения (озеленения) на набережной реки Северной Двины и в зонах новой жилой застройки предлагается размещать некапитальные спортивные плоскостные сооружения открытого типа.

Параметры размещаемых объектов обслуживания

Спортивный комплекс, прогулочная способность, чел (тыс.кв.м площади пола)	Деловые и офисные центры, тыс. кв. м площ.	Магазины, тыс кв.м торг. площ.	Производственно-деловые комплексы, тыс. кв. м площ.	Культурно-досуговые учреждения, мест	Объекты общественного питания, мест
7450 (64,0 тыс.кв.м)	88,5	71,0	24,0	6000	570

Ориентировочная численность работающих в размещаемых объектах обслуживания, тыс. чел.

Обработка промышленность, склады, производственные базы	Торговля (включая опт), предоставление услуг	Продажа и обслуживание автомобилей	Управление, бизнес	Объекты общественного питания	Культура, спорт, образование
1,2	3,0	0,2	5,0	0,95	0,6

Расчет нормативной потребности населения в объектах обслуживания

Наименование учреждений обслуживания	Ед. измерения	Требуемая вместимость на расчетный срок (75,4 тыс.чел)	В том числе на I этап (64,0 тыс.чел.)	В том числе на II этап (68,0 тыс.чел.)
Учреждения образования				
Дошкольные учреждения	мест	7540	6400	6800
Школы	мест	13572	11520	12240
Учреждения здравоохранения				
Больницы	коек	1015 (799)	862 (678)	916 (721)
Амбулаторно-поликлинические учреждения	пос. в смену	1369 (1463)	1162 (1242)	1234 (1319)
Спортивные сооружения				
Спортивные залы	кв.м площ. пола	26390	22400	23800
Плоскостные сооружения				
Плоскостные сооружения	тыс.кв.м	147,03	124,8	132,6
Учреждения культуры				
Клубы, дома культуры	место	1508	1280	1360
Библиотеки	тыс. экз.	301,6	256	272

Предприятия торговли и общественного питания

Магазины	кв.м торговой площади	21112 (39283)	17920 (33344)	19040 (35428)
Предприятия общественного питания	посадочных мест	3016	2560	2720

1.4. Развитие транспортной инфраструктуры

Мероприятия по развитию транспортной инфраструктуры

1. Формирование транспортного каркаса территории, представленного магистральной улицей районного значения (протяженность 2,7 км, пр.Московский и его продолжение до ул.Воронина);
2. Реконструкция отдельных участков магистральной улично-дорожной сети (далее – УДС) (уширение проезжих частей, устройство тротуаров, велосипедных дорожек, полос озеленения).
3. Дополнение магистральных направлений улицами местного значения (в основном жилыми).
4. Оснащение пересечений и примыканий сети магистральной УДС транспортными развязками в одном и разных уровнях.
5. Создание системы основных пешеходных и велосипедных направлений, выделение с этой целью в пределах проектируемых красных линий широких полос озеленения (для устройства бульваров).
6. Реконструкция участков прибрежной зоны.
7. Строительство причала на острове Краснофлотском.
8. Организация хранения и обслуживания транспортных средств из расчета обеспеченности населения легковым индивидуальным автотранспортом 320 легковых автомобилей на 1000 жителей и расчетного парка индивидуальных легковых автомобилей – 24,1 тыс.ед.: сооружение четырех многоярусных гаражей по 1000 и четырех – по 500 машино-мест (общей вместимостью 6,0 тыс. машино-мест); сохранение существующих массивов боксовых гаражей в северной части района; сооружение встроенных, пристроенных, подземных и полуподземных гаражей при проектировании и возведении новых, реконструкции существующих объектов жилой и общественной застройки;
- организация платных открытых охраняемых стоянок постоянного хранения на проектируемых площадках (вместимостью 2,5 тыс. машино-мест);
- организация станции технического обслуживания.

1.5. Развитие инженерной инфраструктуры

Водоснабжение

Для гарантированного водоснабжения объектов проектируемой территории города необходимы следующие мероприятия:

- Мероприятия на первый этап:
проектирование и строительство новой водопроводной сети Д-500 мм от ЦОСВ до ул.Карпогорской и далее по ул.Карпогорской до пр.Московского;
реконструкция водопроводной сети Д-300 мм вдоль ул.Галушина, от дома № 11 до дома № 7 (замена на Д-400 мм);
реконструкция камеры на водопроводных сетях на выходе из ЦОСВ с внедрением удаленного регулирования распределения подачи воды между центральным районом и южной частью города;
реконструкция ВНС № 64 в VI микрорайоне округа Майская горка;
реконструкция водопроводной сети по проспекту Ленинградскому;
строительство водопроводных сетей в районах нового строительства.
- Мероприятия на второй этап:
строительство водопроводных сетей в районах нового строительства.

Водоотведение

Для гарантированной работы системы хозяйственно-бытовой канализации необходимы следующие мероприятия:

- Мероприятия на первый этап:
реконструкция КНС-8;
реконструкция самотечного коллектора Д-500 мм к КНС-8 от ул.Галушина до пр.Московского;
строительство канализационных сетей в районах нового строительства;
ремонт очистных сооружений на острове Краснофлотском.
- Мероприятия на второй этап:
строительство канализационных сетей в районах нового строительства.

Электроснабжение

Для обеспечения электроэнергией проектируемой застройки потребуются проведение следующих мероприятий:

- Мероприятия на первый этап:
строительство новых электрических подстанций 110/10 кВ «Майская горка» и «Краснофлотская»;
строительство кабельных линий 110 кВ от Архангельской ТЭЦ и ПС 110 кВ «Жаровиха» до ПС 110/10 кВ «Майская горка» и «Краснофлотская»;
строительство трансформаторных подстанций 10/0,4 кВ и кабельных линий 10 кВ.
- Мероприятия на второй этап:
строительство 4 распределительных пунктов 10 кВ и питающих кабельных линий 10 кВ к ним;
строительство трансформаторных подстанций 10/0,4 кВ и кабельных линий 10 кВ.

Теплоснабжение

Для обеспечения бесперебойной и надёжной работы системы теплоснабжения необходима поэтапная реконструкция и модернизация элементов системы теплоснабжения и проведение ряда мероприятий.

- Мероприятия на первый этап:
реконструкция существующей Архангельской ТЭЦ;
реконструкция существующих тепловых сетей от АТЭЦ;
прокладка магистральных т/сетей к новым площадкам строительства;
реконструкция существующих котельных на острове Краснофлотском с переводом на газ.
- Мероприятия на второй этап:
прокладка магистральных теплопроводов к новым площадкам строительства.

Газоснабжение

Для обеспечения стабильного и надёжного газоснабжения и улучшения социальных условий проживания населения необходимо поэтапное осуществление ряда мероприятий.

- Мероприятия на первый этап:
строительство магистральных газопроводов среднего давления;

газоснабжение котельных на острове Краснофлотском;
строительство ГРП.
Мероприятия на второй этап:
строительство уличных газопроводов среднего давления;
строительство ГРП.

Связь

Мероприятия на первый этап:
Телефонизация:
проведение модернизации существующих ПС-3,4 с увеличением их емкости со строительством линейных сооружений.

Радиофикация:
увеличение мощности ОУС-5 на 5 кВт;
оборудование ТП звуковой частоты со строительством магистрального фидера.
Мероприятия на второй этап:
Телефонизация:
открытие новой цифровой подстанции со строительством линейных сооружений.
Радиофикация:
оборудование ТП звуковой частоты со строительством магистрального фидера.

1.6. Инженерная подготовка и вертикальная планировка территории

Мероприятия по инженерной подготовке и инженерной защите территории

Мероприятия по инженерной подготовке территории	Един. измер.	Объем работ
Рекультивация территории (снос ветхих строений, разборка дорожных покрытий, коммуникаций, зачистка и санация грунтов)	га тыс.м3	305,0 782,2
Срезка растительного грунта на площадках нового строительства	тыс.м3	76,3
Благоустройство озера Бутыгино (расчистка от ила акватории с профилированием ложа и обустройством береговой зоны)	га тыс.м3	4,2 25,2
Благоустройство заливов на острове Краснофлотском (спрямление, расчистка, дноуглубление русла)	га тыс.м3	15,0 225,0
Укрепление правого берега реки Северной Двины с организацией набережных, в том числе:		
полутоткосного типа	км	0,9
откосного типа	км	1,4
Берегоукрепление гребных каналов на острове Краснофлотском (заливы в зоне отдыха)	км	3,8
Выторфовка под дорожные покрытия проектируемых улиц и по трассам уличных подземных инженерных сетей	га тыс.м3	5,8 116,
Подсыпка территории	га тыс.м3	15,6 234,0
Устройство уличной сети дождевой канализации	км	11,0
Устройство очистных сооружений дождевой канализации	сооруж.	3
Мероприятия по понижению уровня грунтовых вод (устройство дренажа зданий)	га	305,0
Объем земляных работ по организации рельефа (вертикальная планировка территории)	га тыс.м3	305,0 915,0

1.7. Охрана окружающей среды

Мероприятия по охране окружающей среды

Для улучшения состояния окружающей среды предлагаются следующие мероприятия:
оптимизация функционального зонирования и планировочной структуры территории для обеспечения рационального природопользования;

соблюдение регламентов зон с особыми условиями использования территорий, обеспечение необходимых разрывов между нормируемыми объектами и источниками загрязнения окружающей среды, расположенных за пределами площадки проектирования;

разработка проекта единой санитарно-защитной зоны для комплекса производственных и производственно-складских территорий в северо-западной части территории, недопущение размещения объектов выше 3–4 класса опасности;

разработка проектов санитарно-защитной зоны с уточнением границ санитарно-защитной зоны в направлении к жилой застройке предприятий промышленной зоны на юго-западе района на берегу реки Северной Двины;

разработка проектов сокращения санитарно-защитных зон промышленных предприятий, расположенных на острове Краснофлотском (не выше 5 класса опасности);

проведение контрольных измерений по концентрации загрязняющих веществ и шуму вблизи жилой застройки для объектов 4–5 класса опасности, в случае выявленных нарушений – реализация мероприятий (в том числе и за счет собственников перечисленных объектов) по уменьшению негативного влияния на нормируемые объекты;

установка шумозащитного экрана вдоль железной дороги в районе перекрестка пр.Ломоносова и ул.Смольный Буян в целях соблюдения нормативных показателей физических параметров (шум, вибрация) в зоне жилой застройки;

ограничение автомобильного (особенно транзитного грузового) движения в жилых зонах; благоустройство и организация озелененных территорий специального (защитного) назначения в санитарно-защитных зонах промышленных объектов, вдоль улично-дорожной сети;

установка современных трансформаторов, оборудованных звукопоглощающими кожухами;

осуществление регулярного вывоза отходов и снега в соответствии с решениями Генерального плана муниципального образования «Город Архангельск»;

оборудование площадок и установка контейнеров на территории гаражей и стоянок; развитие и благоустройство системы городского озеленения.

2. Техничко-экономические показатели и параметры планируемого строительства

№ п/п	Наименование	Единица измерения	Сущ. положение	Расчетный срок (с учетом сущ. положения)
1	Территория			
1.1	Общая площадь в границах проектирования, в том числе:	га	1303,4	1303,4
	Жилые:			
	зона многоэтажной жилой застройки	га	95,6	262,8
	зона среднеэтажной жилой застройки	га	18,6	51,0


зона малоэтажной жилой застройки	га	81,9	20,7
зона индивидуальной жилой застройки	га	102,3	1,5
Общественно-деловые:			

зона делового, общественного и коммерческого назначения	га	29,0	113,4
зона культового назначения	га	0,8	2,2
зона учреждений здравоохранения	га	5,3	5,6
зона многофункционального назначения	га	0	46,6
Производственные и коммунально-складские:			
зона производственных и коммунально-складских объектов	га	193,4	103,1
Инженерной и транспортной инфраструктуры:			
объектов инженерной инфраструктуры	га	22,4	17,0
объектов железнодорожного транспорта	га	1,9	0
объектов автомобильного транспорта	га	66,5	31,7
Рекреационные:			
зона спортивных комплексов и сооружений	га	10,5	61,7
зона залесенных территорий	га	0	121,9
зона благоустроенных озелененных территорий	га	5,8	172,6
зона пляжей		0	8,9
Сельскохозяйственного назначения:			
садоводческих товариществ	га	18,6	20,2
зона огородов	га	6,4	0
Специального назначения:			
зона военных объектов и режимных территорий	га	1,6	0,7
зона ритуального назначения	га	10,7	11,1
зона добычи полезных ископаемых	га	11,5	0
зона озеленения специального назначения	га	0	17,8
Иные:			
зона озелененных территорий	га	190,6	1,7
зона иных городских территорий	га	306,7	0
водоемы, водотоки	га	46,9	46,9
Территории общего пользования	га	76,4	184,3
2 Население			
численность населения, в том числе:	тыс. чел.	54,0	64,0
на I этапе	тыс. чел.	54,0	68,0
на II этапе	тыс. чел.	54,0	75,44
3 Жилищный фонд			
3.1 жилищный фонд, в том числе:	тыс. кв. м	1000	2262
многоэтажная многоквартирная застройка	тыс. кв. м	660	1977,6
среднеэтажная многоквартирная застройка	тыс. кв. м	140	237,0
малоэтажная жилая застройка	тыс. кв. м	120	45,75
индивидуальная жилая застройка	тыс. кв. м	80	1,65
3.2 Новое жилищное строительство, в том числе:	тыс. кв. м	-	1554,6

многоэтажная многоквартирная застройка	тыс. кв. м	-	1317,6
среднеэтажная многоквартирная застройка	тыс. кв. м	-	237,0
3.3 Обеспеченность жилищным фондом	кв. м/чел.	18,5	30,0
4 Транспортная инфраструктура			
4.1 Протяженность магистральной улично-дорожной сети, в том числе:	км	28,5	36,8
магистральных улиц общегородского значения	км	28,5	21,5
магистральных улиц районного значения			15,3
4.2 Плотность магистральной сети на застроенных территориях	км/кв. км	1,8	2,5
4.3 Протяженность линий внутригородского автобуса	км	16,3	36,8
4.4 Плотность линий внутригородского общественного транспорта на застроенных территориях	км/кв. км	1,3	2,5
4.5 Уровень автомобилизации	легк. авт./1000 жителей	180	320
5 Инженерное оборудование и благоустройство территории			
5.1 Водоснабжение	тыс. куб.м/сут.	н/д	39,0
5.2 Канализация	тыс. куб.м/сут.	н/д	34,6
5.3 Теплоснабжение	МВт	н/д	30,0
5.4 Газоснабжение	млн. куб.м/год	н/д	147,0
5.5 Электроснабжение	МВт·ч в год	н/д	230400
5.6 Телефонизация	тыс. номеров	н/д	27,0

ПРИЛОЖЕНИЕ

к проекту планировки района «Майская горка» муниципального образования «Город Архангельск»

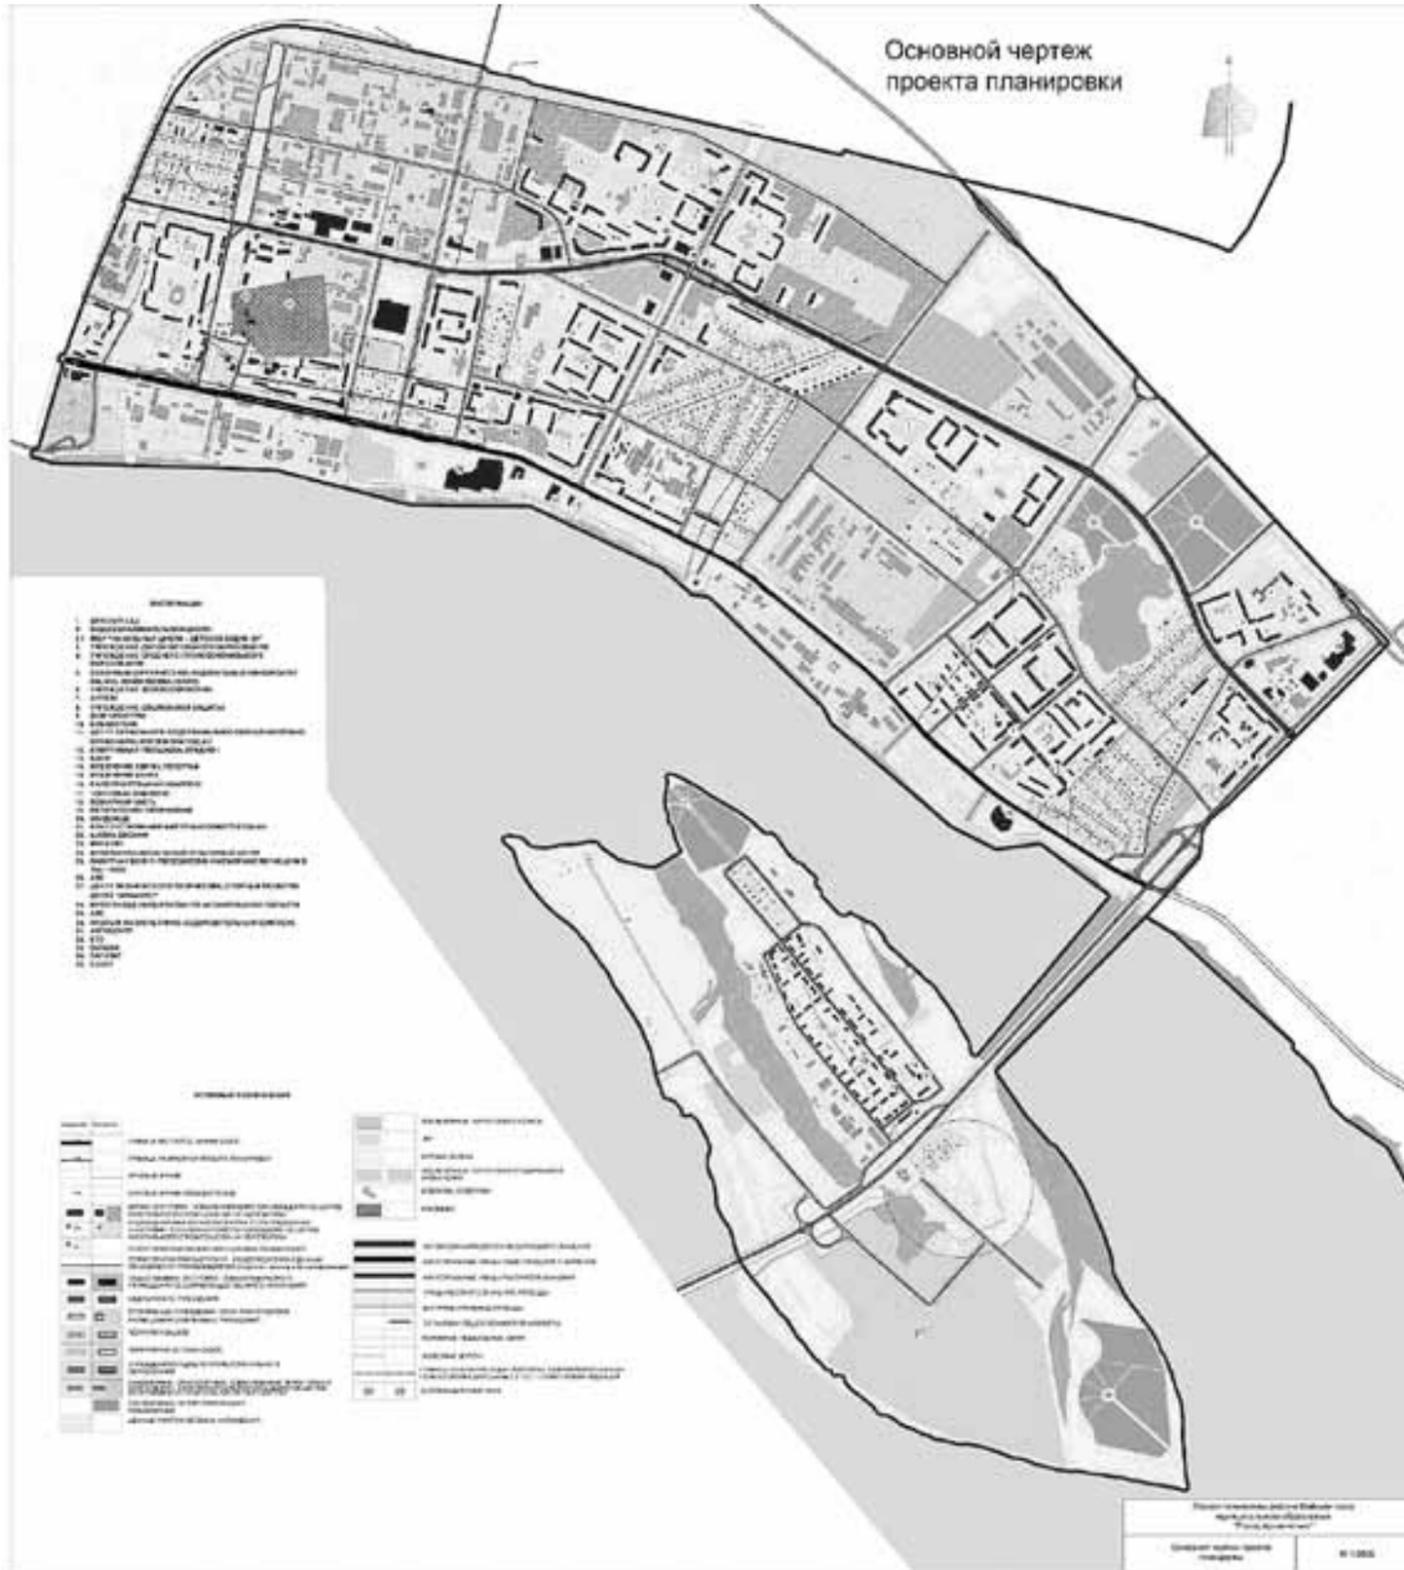

**АДМИНИСТРАЦИЯ МУНИЦИПАЛЬНОГО ОБРАЗОВАНИЯ
«ГОРОД АРХАНГЕЛЬСК»**

РАСПОРЯЖЕНИЕ

от 16 марта 2018 г. № 822р

**О внесении изменений в состав общественной комиссии
по реализации приоритетного национального проекта
«Формирование комфортной городской среды»
в муниципальном образовании «Город Архангельск»**

1. Внести в состав общественной комиссии по реализации приоритетного национального проекта «Формирование комфортной городской среды» в муниципальном образовании «Город Архангельск», утвержденный распоряжением Администрации муниципального образования «Город Архангельск» от 22.11.2017 № 3542р, изменение, изложив в новой прилагаемой редакции.

2. Опубликовать распоряжение в газете «Архангельск – город воинской славы» и на официальном информационном Интернет-портале муниципального образования «Город Архангельск».

**Исполняющий обязанности Главы
муниципального образования
«Город Архангельск»**

Д.В. Шапошников

ПРИЛОЖЕНИЕ
к распоряжению Администрации
муниципального образования
«Город Архангельск»
от 16.02.2018 № 822р

**«СОСТАВ
общественной комиссии по реализации приоритетного
национального проекта «Формирование комфортной городской среды»
в муниципальном образовании «Город Архангельск»**

- | | | |
|-------------------------------------|---|---|
| Боровиков
Николай Валерьевич | - | заместитель директора департамента городского хозяйства – начальник управления развития городского хозяйства (заместитель председателя комиссии) |
| Шубина
Наталья
Александровна | - | начальник отдела благоустройства управления развития городского хозяйства департамента городского хозяйства Администрации муниципального образования "Город Архангельск" (секретарь комиссии) |
| Альбицкий
Сергей Александрович | - | член регионального штаба Общероссийского национально-го Фронта в Архангельской области, руководитель рабочей группы "Общество и власть: прямой диалог" (по согласованию) |
| Боровикова
Татьяна Фёдоровна | - | депутат Архангельской городской Думы (по согласованию) |
| Виноградова
Надежда Ивановна | - | заместитель председателя Архангельского областного Собрания депутатов (по согласованию) |
| Воронцов
Иван Александрович | - | председатель общественного совета Северного территориального округа муниципального образования "Город Архангельск" (по согласованию) |
| Дерягин
Максим
Владимирович | - | заместитель председателя Архангельской межрайонной организации Всероссийского общества инвалидов (по согласованию) |
| Лудников
Вадим Николаевич | - | депутат Архангельской городской Думы (по согласованию) |
| Юницына
Александра
Николаевна | - | исполняющий обязанности директора департамента градостроительства Администрации муниципального образования "Город Архангельск" |
| Жигалов
Сергей Николаевич | - | депутат Архангельской городской Думы (по согласованию) |
| Зарипов
Роман Рашитович | - | депутат Архангельской городской Думы (по согласованию) |

Акишин
Виталий Сергеевич - заместитель Главы муниципального образования "Город Архангельск" по городскому хозяйству (председатель комиссии)

Заря Виктор Николаевич	- депутат Архангельского областного Собрания депутатов, заместитель председателя комитета по жилищной политике и коммунальному хозяйству (по согласованию)
Иконников Михаил Юрьевич	- директор департамента муниципального имущества Администрации муниципального образования "Город Архангельск"
Климова Наталья Алексеевна Кобылко Нина Ивановна	- директор муниципально-правового департамента Администрации муниципального образования "Город Архангельск" - координатор-инспектор РОО "Народная инспекция Архангельской области" по муниципальному образованию "Город Архангельск" (по согласованию)
Корельский Максим Владимирович	заместитель председателя Архангельской городской думы (по согласованию)
Левицкий Франц Анатольевич	- руководитель комитета строительства и архитектуры Молодежного правительства Архангельской области (по согласованию)
Львов Виталий Игоревич	- председатель общественного совета федерального партийного проекта "Городская среда" в Архангельской области (по согласованию)
Малиновский Сергей Владимирович	- депутат Архангельской городской Думы (по согласованию)
Петухова Елена Викторовна	- начальник муниципального учреждения "Информационно-расчетный центр" (по согласованию)
Пономарев Сергей Алексеевич	- депутат Архангельской городской Думы (по согласованию)
Сырова Валентина Васильевна	- председатель Архангельской городской Думы (по согласованию)
Тропин Алексей Юрьевич	- директор НП "СРО УН "Гарант", член Совета Национального объединения СРО управляющих недвижимостью (по согласованию)
Фролов Александр Михайлович	- депутат Архангельской городской Думы (по согласованию)
Чечулин Петр Александрович	- директор департамента транспорта, строительства и городской инфраструктуры муниципального образования "Город Архангельск"
Ялунина Наталья Юрьевна	- начальник управления правового обеспечения городского хозяйства муниципально-правового департамента Администрации муниципального образования "Город Архангельск"

ГЛАВА МУНИЦИПАЛЬНОГО ОБРАЗОВАНИЯ «ГОРОД АРХАНГЕЛЬСК»

РАСПОРЯЖЕНИЕ

от 20 марта 2018 г. № 837р

О подготовке проекта внесения изменений в проект планировки Кузнечихинского промузла муниципального образования «Город Архангельск»

1. Комиссии по подготовке проекта Правил землепользования и застройки муниципального образования «Город Архангельск» подготовить проект внесения изменений в проект планировки Кузнечихинского промузла муниципального образования «Город Архангельск», утвержденный распоряжением мэра города Архангельска от 16.12.2014 № 4500р.
2. Определить, что физические или юридические лица вправе представлять свои предложения о порядке, сроках подготовки и содержании проекта внесения изменений в проект планировки Кузнечихинского промузла муниципального образования «Город Архангельск» в департамент градостроительства Администрации муниципального образования «Город Архангельск» со дня опубликования настоящего распоряжения до момента назначения публичных слушаний.
3. Опубликовать распоряжение в газете «Архангельск – город воинской славы» и на официальном информационном Интернет-портале муниципального образования «Город Архангельск».
4. Контроль за исполнением распоряжения возложить на заместителя Главы муниципального образования «Город Архангельск» по вопросам экономического развития и финансам Шапошникова Д.В.

Глава муниципального образования

И.В. Годзиш

ГЛАВА МУНИЦИПАЛЬНОГО ОБРАЗОВАНИЯ «ГОРОД АРХАНГЕЛЬСК»

РАСПОРЯЖЕНИЕ

от 20 марта 2018 г. № 843р

Об отклонении предложений по внесению изменений в Правила землепользования и застройки муниципального образования «Город Архангельск»

В соответствии с Градостроительным кодексом Российской Федерации:

1. Отклонить следующие предложения о внесении изменений в Правила землепользования и застройки муниципального образования «Город Архангельск» (далее – Правила):
 - а) департамента муниципального имущества Администрации муниципального образования «Город Архангельск» (вх. от 28.02.2018 № 2198) об изменении границы территориальных зон ВТ-2 и МФ-2 по причине его несоответствия проекту планировки центральной части муниципального образования «Город Архангельск» в границах ул. Смольный Буян, наб. Северной Двины, ул. Логинова и пр. Обводный канал, утвержденному распоряжением мэра города Архангельска от 20.12.2013 № 4193р (с изменениями);
 - б) общества с ограниченной ответственностью «Тасма» (вх. от 01.03.2018 № 2253) о включении в градостроительный регламент территориальной зоны ДО-04-2-18 вида разрешенного использования «для размещения среднеэтажных жилых домов» по причине его наличия в градостроительном регламенте зоны в действующей редакции Правил.
2. Опубликовать распоряжение в газете «Архангельск – город воинской славы» и на официальном информационном Интернет-портале муниципального образования «Город Архангельск».

Глава муниципального образования

И.В. Годзиш

ГЛАВА МУНИЦИПАЛЬНОГО ОБРАЗОВАНИЯ «ГОРОД АРХАНГЕЛЬСК»

РАСПОРЯЖЕНИЕ

от 21 марта 2018 г. № 844р

Об учете предложений при подготовке проекта решения о внесении изменений и дополнений в Правила землепользования и застройки муниципального образования «Город Архангельск»

В соответствии с Градостроительным кодексом Российской Федерации:

1. Учесть при подготовке проекта решения о внесении изменений и дополнений в Правила землепользования и застройки муниципального образования «Город Архангельск» следующие предложения:
 - а) министерства земельных отношений Архангельской области (вх. от 20.02.2018 № 1908) об изменении границы территориальных зон П-6 и ЗСН-1;
 - б) православной религиозной организации Архангельская и Холмогорская епархия Русской Православной Церкви (вх. от 24.01.2018 № 669) о включении в градостроительный регламент территориальной зоны Ж-4-2 условно разрешенного вида использования земельных участков «религиозное использование»;
 - в) департамента градостроительства Администрации муниципального образования «Город Архангельск» о внесении изменений в статью 11 Правил землепользования и застройки муниципального образования «Город Архангельск» в части приведения ее в соответствие требованиям статьи 5.1 Градостроительного кодекса Российской Федерации.
2. Опубликовать распоряжение в газете «Архангельск – город воинской славы» и на официальном информационном Интернет-портале муниципального образования «Город Архангельск».

Глава муниципального образования

И.В. Годзиш

АДМИНИСТРАЦИЯ МУНИЦИПАЛЬНОГО ОБРАЗОВАНИЯ «ГОРОД АРХАНГЕЛЬСК»

РАСПОРЯЖЕНИЕ

от 21 марта 2018 г. № 845р

Об утверждении проекта межевания территории муниципального образования «Город Архангельск» в границах ул. Красной Звезды, ул. Федора Абрамова, ул. Кооперативной и ул. Некрасова

В соответствии с Градостроительным кодексом Российской Федерации, Федеральным законом от 06.10.2003 № 131-ФЗ «Об общих принципах организации местного самоуправления в Российской Федерации», Уставом муниципального образования «Город Архангельск», учитывая результаты публичных слушаний:

1. Утвердить проект межевания территории муниципального образования «Город Архангельск» в границах ул. Красной Звезды, ул. Федора Абрамова, ул. Кооперативной и ул. Некрасова.
2. Опубликовать распоряжение в газете «Архангельск – город воинской славы» и на официальном информационном Интернет-портале муниципального образования «Город Архангельск».

Глава муниципального образования
«Город Архангельск»

И.В. Годзиш

УТВЕРЖДЕН
распоряжением Главы
муниципального образования
«Город Архангельск»
от 21.03.2018 № 845р

Проект межевания территории муниципального образования «Город Архангельск» в границах ул. Красной Звезды, ул. Федора Абрамова, ул. Кооперативной и ул. Некрасова

Проект межевания территории в границах ул. Красной Звезды, ул. Федора Абрамова, ул. Кооперативной и ул. Некрасова подготовлен на основании распоряжения Главы муниципального образования «Город Архангельск» от 06.09.2017 № 2772р «О подготовке проекта межевания территории в границах ул. Красной Звезды, ул. Федора Абрамова, ул. Кооперативной и ул. Некрасова».

Проект межевания разработан в соответствии с Градостроительным кодексом РФ от 29.12.2004 № 190-ФЗ; Земельным кодексом РФ от 25.10.2001 № 136-ФЗ; СП 42.13330.2011 «Градостроительство. Планировка и застройка городских и сельских поселений. Актуализированная редакция СНиП 2.07.01-89*»; СНиП 11-04-2003 «Инструкция о порядке разработки, согласования, экспертизы и утверждения градостроительной документации».

В работе учитывалась и анализировалась следующая документация:
Генеральный план муниципального образования «Город Архангельск», утвержденный решением Архангельского городского Совета депутатов от 26.05.2009 № 872 (с изменениями);
Правила землепользования и застройки муниципального образования «Город Архангельск», утвержденные решением Архангельской городской Думы от 13.12.2012 № 516 (с изменениями и дополнениями);

проект планировки района «Майская горка» муниципального образования «Город Архангельск» от 20.02.2015 № 425р;

распоряжение Главы муниципального образования «Город Архангельск» от 06.09.2017 № 2772р «О подготовке проекта межевания территории в границах ул. Красной Звезды, ул. Федора Абрамова, ул. Кооперативной и ул. Некрасова»;

топографический план масштаба 1:500, выданный департаментом градостроительства Администрации муниципального образования «Город Архангельск»;

кадастровый план территории № 29/ИСХ/17-443317 от 20.11.2017 на кадастровый квартал 29:22:060414, выданный филиалом ФГБУ «ФКП Росреестра» по Архангельской области и Ненецкому автономному округу.

При анализе исходной документации выявлено, что проектируемые земельные участки под многоквартирными домами, расположенные в границах ул. Красной Звезды, ул. Федора Абрамова, ул. Кооперативной и ул. Некрасова, будут сформированы в кадастровом квартале 29:22:060414 на территории, в отношении которой подготовлен проект планировки района «Майская горка» муниципального образования «Город Архангельск», утвержденный распоряжением мэра города Архангельска от 20.02.2015 № 425р.

Проект межевания предусматривает формирование земельных участков данной территории в 2 этапа:

1 этап:

Под многоквартирным домом, расположенным по адресу: Архангельская область, г.Архангельск, территориальный округ Майская горка, ул.Красной Звезды, дом № 6, корп.1, сформирован земельный участок 29:22:060414:3У1 площадью 3175 кв.м.

Под многоквартирным домом, расположенным по адресу: Архангельская область, г.Архангельск, территориальный округ Майская горка, ул.Ф.Абрамова, дом № 21, сформирован земельный участок 29:22:060414:3У2 площадью 2287 кв.м.

Под многоквартирным домом, расположенным по адресу: Архангельская область, г.Архангельск, территориальный округ Майская горка, ул.Кооперативная, дом № 17, сформирован земельный участок 29:22:060414:3У3 площадью 1437 кв.м.

Под многоквартирным домом, расположенным по адресу: Архангельская область, г.Архангельск, территориальный округ Майская горка, ул.Кооперативная, дом № 15, сформирован земельный участок 29:22:060414:3У4 площадью 1219 кв.м.

Под многоквартирным домом, расположенным по адресу: Архангельская область, г.Архангельск, территориальный округ Майская горка, ул.Кооперативная, дом № 11, сформирован земельный участок 29:22:060414:3У5 площадью 2323 кв.м.

Под многоквартирным домом, расположенным по адресу: Архангельская область, г.Архангельск, территориальный округ Майская горка, ул.Некрасова, сформирован земельный участок 29:22:060414:3У6 площадью 2391 кв.м.

Под многоквартирным домом, расположенным по адресу: Архангельская область, г.Архангельск, территориальный округ Майская горка, ул.Красной Звезды, сформирован земельный участок 29:22:060414:3У7 площадью 2759 кв.м.

Под многоквартирным домом, расположенным по адресу: Архангельская область, г.Архангельск, территориальный округ Майская горка, ул.Красной Звезды, дом № 7, сформирован земельный участок 29:22:060414:3У8 площадью 1531 кв.м.

Минимальные расстояния от границ земельных участков в целях определения мест допустимого размещения зданий, строений, сооружений составляют 3 метра.

2 этап:

Объединение участка 29:22:060414:3У6 площадью 2391 кв.м, участка 29:22:060414:3У7 площадью 2759 кв.м, участка 29:22:060414:3У8 площадью 1531 кв.м, земельного участка с кадастровым номером 29:22:060414:1023 в единый участок 29:22:060414:3У9 площадью 7602 кв.м.

Перед объединением необходимо изменить вид разрешенного использования у земельного участка с кадастровым номером 29:22:060414:3У7, 29:22:060414:3У8 на «для размещения многоэтажного жилого дома».

Красные линии приняты на основании проекта планировки района «Майская горка» муниципального образования «Город Архангельск», утвержденного распоряжением мэра города от 20.02.2015 № 425р, и совпадают с северо-восточной и северо-западной границей территории.

Территория, в отношении которой подготовлен проект межевания, попадает в границы следующих зон:

частично в границу санитарно-защитных зон предприятий, сооружений и иных объектов, определенных проектами санитарно-защитных зон, получившими положительные заключения государственной экологической экспертизы, либо определенных в соответствии с размерами, установленными СанПиН 2.2.1/2.1.1.1200-03 «Санитарно-защитные зоны и санитарная классификация предприятий, сооружений и иных объектов»;

полностью в границу зон санитарной охраны источников питьевого и хозяйственно-бытового водоснабжения, определенную в соответствии с распоряжениями Министерства природных ресурсов и лесопромышленного комплекса Архангельской области (по территории проходит граница между 2 и 3 поясами).

Границы территорий объектов культурного наследия и границы зон действия публичных сервитуты не выявлены.

Таблица 1. Характеристики земельных участков, подлежащих образованию

Проектируемый земельный участок, обозначение	Проектная площадь, кв.м	Исходные характеристики	Проектные характеристики
29:22:060414:3У1	3175 кв.м	Земли государственной собственности	Земли населенных пунктов. Разрешенное использование: для эксплуатации многоквартирного жилого дома
29:22:060414:3У2	2287 кв.м	Земли государственной собственности	Земли населенных пунктов. Разрешенное использование: для эксплуатации многоквартирного жилого дома
29:22:060414:3У3	1437 кв.м	Земли государственной собственности	Земли населенных пунктов. Разрешенное использование: для эксплуатации многоквартирного жилого дома
29:22:060414:3У4	1219 кв.м	Земли государственной собственности	Земли населенных пунктов. Разрешенное использование: для эксплуатации многоквартирного жилого дома
29:22:060414:3У5	2323 кв.м	Земли государственной собственности	Земли населенных пунктов. Разрешенное использование: для эксплуатации многоквартирного жилого дома
29:22:060414:3У6	2391 кв.м	Земли государственной собственности	Земли населенных пунктов. Разрешенное использование: для размещения многоэтажного жилого дома
29:22:060414:3У7	2759 кв.м	Земли государственной собственности	Земли населенных пунктов. Разрешенное использование: для эксплуатации многоквартирного жилого дома
29:22:060414:3У8	1531 кв.м	Земли государственной собственности	Земли населенных пунктов. Разрешенное использование: для эксплуатации многоквартирного жилого дома
29:22:060414:3У9	7602 кв.м	29:22:060414:3У6 Земли населенных пунктов. Разрешенное использование: для эксплуатации многоквартирного жилого дома 29:22:060414:3У7 Земли населенных пунктов. Разрешенное использование: для эксплуатации многоквартирного жилого дома	Земли населенных пунктов. Разрешенное использование: для размещения многоэтажного жилого дома

	29:22:060414:3У8 Земли населенных пунктов. Разрешенное использование: для эксплуатации многоквартирного жилого дома	
	29:22:060414:1023 Земли населенных пунктов. Разрешенное использование: для размещения многоэтажного жилого дома	

Таблица 2. Каталог координат

Проектируемый земельный участок, обозначение	Координаты	
	X	Y
29:22:060414:3У1	649848,60	2524387,22
	649830,76	2524426,30
	649808,05	2524416,64
	649805,59	2524415,65
	649772,60	2524401,13
	649767,20	2524397,34
	649764,32	2524395,31
	649781,29	2524357,50
	649834,10	2524380,69
29:22:060414:3У2	649889,07	2524406,58
	649865,04	2524457,23
	649839,58	2524445,58
	649844,94	2524432,45
	649830,76	2524426,30
	649848,60	2524387,22
	649862,21	2524393,41
	649866,77	2524395,39
	649866,41	2524396,20
29:22:060414:3У3	649844,94	2524432,45
	649839,58	2524445,58
	649865,04	2524457,23
	649852,83	2524482,42
	649813,36	2524463,68
	649830,76	2524426,30
	649844,94	2524432,45
	649839,58	2524445,58
	649865,04	2524457,23
29:22:060414:3У4	649852,83	2524482,42
	649813,36	2524463,68
	649830,76	2524426,30
	649802,42	2524430,64
	649808,05	2524416,64
	649767,20	2524397,34
	649749,77	2524434,24
	649719,34	2524420,64
	649693,60	2524404,49
29:22:060414:3У5	649701,20	2524387,74
	649703,87	2524385,46
	649713,94	2524389,35
	649716,20	2524384,60
	649721,70	2524387,20
	649725,51	2524379,14
	649736,23	2524382,60
	649764,32	2524395,31
	649772,59	2524303,12
29:22:060414:3У6	649759,89	2524330,87
	649736,23	2524382,60
	649725,51	2524379,14
	649720,10	2524377,29
	649723,02	2524371,17
29:22:060414:3У7	649711,60	2524365,72
	649738,89	2524307,77
	649742,29	2524307,27
	649743,22	2524305,18
	649748,58	2524307,62
	649752,09	2524299,54
	649746,87	2524297,06
	649749,05	2524292,13
	649853,64	2524336,49
	649834,10	2524380,69
	649781,29	2524357,50
	649787,63	2524343,29
29:22:060414:3У8	649800,17	2524315,87
	649807,88	2524319,32
	649809,06	2524316,79
	649883,21	2524349,55
	649862,21	2524393,41
	649848,60	2524387,22
	649834,10	2524380,69
	649853,64	2524336,49

649853,64	2524336,49
649809,06	2524316,79
649807,88	2524319,32
649800,17	2524315,87
649772,59	2524303,12
649749,05	2524292,13
649746,87	2524297,06
649752,09	2524299,54
649748,58	2524307,62
649743,22	2524305,18
649742,29	2524307,27
649738,89	2524307,77
649711,60	2524365,72
649723,02	2524371,17
649720,10	2524377,29
649725,51	2524379,14
649736,23	2524382,60
649759,89	2524330,87
649761,95	2524331,78
649786,78	2524342,90
649787,63	2524343,29
649781,29	2524357,50
649834,10	2524380,69
649848,60	2524387,22
649862,21	2524393,41
649883,21	2524349,55

29:22:060414:3У9

Проект межевания территории муниципального образования «Город Архангельск» в границах ул.Победы и ул.Огородной

Проект межевания территории в границах ул.Победы и ул.Огородной подготовлен на основании распоряжения Главы муниципального образования «Город Архангельск» от 06.09.2017 № 2778р «О подготовке проекта межевания территории в границах ул.Победы и ул.Огородной».

Проект межевания разработан в соответствии с Градостроительным кодексом РФ от 29.12.2004 № 190-ФЗ; Земельным кодексом РФ от 25.10.2001 № 136-ФЗ; СП 42.13330.2011 «Градостроительство. Планировка и застройка городских и сельских поселений. Актуализированная редакция СНиП 2.07.01-89*»; СНиП 11-04-2003 «Инструкция о порядке разработки, согласования, экспертизы и утверждения градостроительной документации».

В работе учитывалась и анализировалась следующая документация:

Генеральный план муниципального образования «Город Архангельск», утвержденный решением Архангельского городского Совета депутатов от 26.05.2009 № 872 (с изменениями);

Правила землепользования и застройки муниципального образования «Город Архангельск», утвержденные решением Архангельской городской Думы от 13.12.2012 № 516 (с изменениями и дополнениями);

распоряжение Главы муниципального образования «Город Архангельск» от 06.09.2017 № 2778р «О подготовке проекта межевания территории в границах ул.Победы и ул.Огородной»;

топографический план масштаба 1:500, выданный департаментом градостроительства Администрации муниципального образования «Город Архангельск»;

кадастровый план территории № 29/ИСХ/17-443313 от 20.11.2017 на кадастровый квартал 29:22:012008, выданный филиалом ФГБУ «ФКП Росреестра» по Архангельской области и Ненецкому автономному округу.

При анализе исходной документации выявлено, что проектируемые земельные участки под многоквартирными домами, расположенные в границах ул.Победы и ул.Огородной, будут сформированы в кадастровом квартале 29:22:012008 на территории, в отношении которой подготовлен проект планировки Маймаксанского района муниципального образования «Город Архангельск», утвержденный распоряжением мэра города Архангельска от 27.02.2015 № 515р.

Проект межевания предусматривает формирование следующих земельных участков:

Под многоквартирным домом, расположенным по адресу: Архангельская область, г.Архангельск, Маймаксанский территориальный округ, ул.Победы, дом № 24, сформирован земельный участок 29:22:012008:3У1 площадью 1170 кв.м.

Под многоквартирным домом, расположенным по адресу: Архангельская область, г.Архангельск, Маймаксанский территориальный округ, ул.Победы, дом № 24, корп.1, сформирован земельный участок 29:22:012008:3У2 площадью 2959 кв.м.

Под многоквартирным домом, расположенным по адресу: Архангельская область, г.Архангельск, Маймаксанский территориальный округ, ул.Победы, дом № 24, корп.2, сформирован земельный участок 29:22:012008:3У3 площадью 9673 кв.м.

Под многоквартирным домом, расположенным по адресу: Архангельская область, г.Архангельск, Маймаксанский территориальный округ, ул.Победы, дом № 20, корп.4, сформирован земельный участок 29:22:012008:3У4 площадью 3741 кв.м.

Под многоквартирным домом, расположенным по адресу: Архангельская область, г.Архангельск, Маймаксанский территориальный округ, ул.Победы, дом № 20, корп.2, сформирован земельный участок 29:22:012008:3У5 площадью 972 кв.м.

Под многоквартирным домом, расположенным по адресу: Архангельская область, г.Архангельск, Маймаксанский территориальный округ, ул.Победы, дом № 20, корп.3, сформирован земельный участок 29:22:012008:3У6 площадью 1054 кв.м.

Под многоквартирным домом, расположенным по адресу: Архангельская область, г.Архангельск, Маймаксанский территориальный округ, ул.Победы, дом № 12, корп.4, сформирован земельный участок 29:22:012008:3У7 площадью 2180 кв.м.

Под многоквартирным домом, расположенным по адресу: Архангельская область, г.Архангельск, Маймаксанский территориальный округ, ул.Победы, дом № 20, сформирован земельный участок 29:22:012008:3У8 площадью 1683 кв.м.

Под многоквартирным домом, расположенным по адресу: Архангельская область, г.Архангельск, Маймаксанский территориальный округ, ул.Победы, дом № 20, корп.1, сформирован земельный участок 29:22:012008:3У9 площадью 1829 кв.м.

Минимальные расстояния от границ земельных участков в целях определения мест допустимого размещения зданий, строений, сооружений составляют 3 метра.

Красные линии приняты на основании проекта планировки Маймаксанского района муниципального образования «Город Архангельск», утвержденного распоряжением мэра города от 27.02.2015 № 515р, и совпадают с восточной границей территории.

Территория, в отношении которой подготовлен проект межевания, попадает в границы следующих зон:

полностью в границу санитарно-защитных зон предприятий, сооружений и иных объектов, определенных проектами санитарно-защитных зон, получившими положительные заключения государственной экологической экспертизы, либо определенных в соответствии с размерами, установленными СанПиН 2.2.1/2.1.1.1200-03 «Санитарно-защитные зоны и санитарная классификация предприятий, сооружений и иных объектов»;

полностью в границу шумовых зон Б, В от аэропорта, определенных в соответствии с рекомендациями по установлению зон ограничения жилой застройки в окрестностях аэропортов гражданской авиации из условий шума;

полностью в границу затопления, определенную в соответствии с Водным кодексом РФ и постановлением Правительства РФ от 18.04.2014 № 360 «Об определении границ зон затопления, подтопления».


Границы территорий объектов культурного наследия и границы зон действия публичных сервитутов не выявлены.

Таблица 1. Характеристики земельных участков, подлежащих образованию

Проектируемый земельный участок, обозначение	Проектная площадь, кв.м	Исходные характеристики	Проектные характеристики
29:22:012008:3У1	1170 кв.м	Земли государственной собственности	Земли населенных пунктов. Разрешенное использование: для эксплуатации многоквартирного жилого дома
29:22:012008:3У2	2959 кв.м	Земли государственной собственности	Земли населенных пунктов. Разрешенное использование: для эксплуатации многоквартирного жилого дома
29:22:012008:3У3	9673 кв.м	Земли государственной собственности	Земли населенных пунктов. Разрешенное использование: для эксплуатации многоквартирного жилого дома с последующим переводом для размещения среднеэтажного жилого дома
29:22:012008:3У4	3741 кв.м	Земли государственной собственности	Земли населенных пунктов. Разрешенное использование: для эксплуатации многоквартирного жилого дома

ПРИЛОЖЕНИЕ

к проекту межевания территории
муниципального образования «Город Архангельск»
в границах ул.Красной Звезды, ул.Федора Абрамова,
ул.Кооперативной и ул.Некрасова

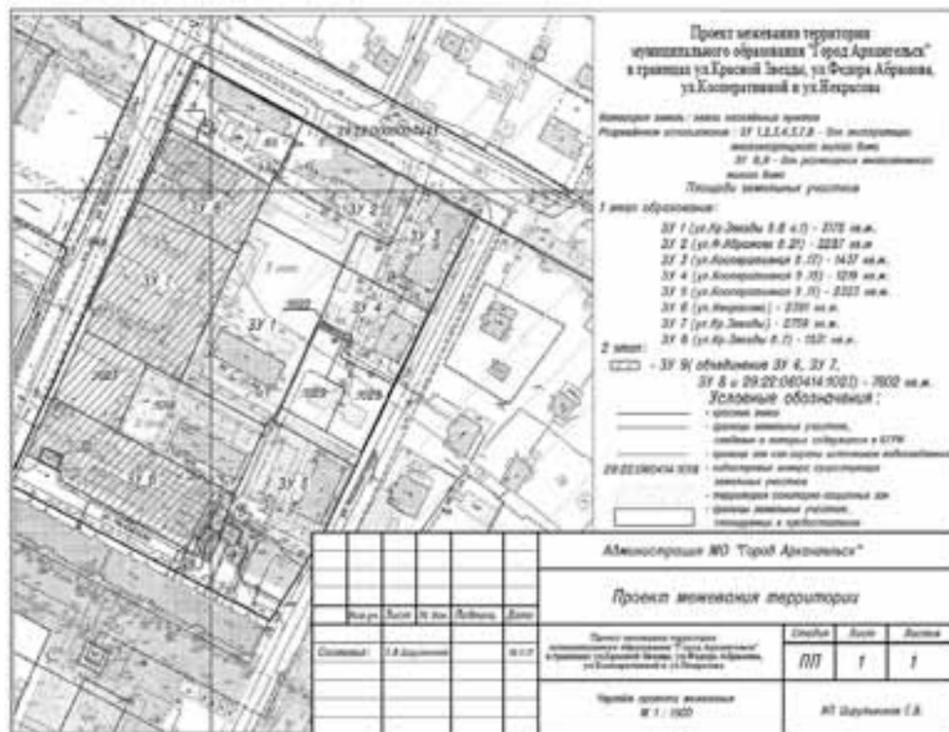

ГЛАВА МУНИЦИПАЛЬНОГО ОБРАЗОВАНИЯ «ГОРОД АРХАНГЕЛЬСК»

РАСПОРЯЖЕНИЕ

от 21 марта 2018 г. № 846р

Об утверждении проекта межевания территории муниципального образования «Город Архангельск» в границах ул.Победы и ул.Огородной

В соответствии с Градостроительным кодексом Российской Федерации, Федеральным законом от 06.10.2003 № 131-ФЗ «Об общих принципах организации местного самоуправления в Российской Федерации», Уставом муниципального образования «Город Архангельск», учитывая результаты публичных слушаний:

1. Утвердить проект межевания территории муниципального образования «Город Архангельск» в границах ул.Победы и ул.Огородной.

2. Опубликовать распоряжение в газете «Архангельск – город воинской славы» и на официальном информационном Интернет-портале муниципального образования «Город Архангельск».

Глава муниципального образования


И.В. Годзинш

УТВЕРЖДЕН
распоряжением Главы
муниципального образования
«Город Архангельск»
от 21.03.2018 № 846р

29:22:012008:3У5	972 кв.м	Земли государственной собственности	Земли населенных пунктов. Разрешенное использование: для эксплуатации многоквартирного жилого дома
29:22:012008:3У6	1054 кв.м	Земли государственной собственности	Земли населенных пунктов. Разрешенное использование: для эксплуатации многоквартирного жилого дома
29:22:012008:3У7	2180 кв.м	Земли государственной собственности	Земли населенных пунктов. Разрешенное использование: для эксплуатации многоквартирного жилого дома
29:22:012008:3У8	1683 кв.м	Земли государственной собственности	Земли населенных пунктов. Разрешенное использование: для эксплуатации многоквартирного жилого дома
29:22:012008:3У9	1829 кв.м	Земли государственной собственности	Земли населенных пунктов. Разрешенное использование: для эксплуатации многоквартирного жилого дома

Таблица 2. Каталог координат

Проектируемый земельный участок, обозначение	Координаты	
	X	Y
29:22:012008:3У1	663768,17	2519813,64
	663768,98	2519838,05
	663731,19	2519824,98
	663710,91	2519818,12
	663717,00	2519799,95
29:22:012008:3У2	663743,29	2519808,33
	663769,25	2519844,49
	663771,33	2519896,72
	663739,16	2519895,93
29:22:012008:3У3	663710,59	2519885,81
	663729,23	2519830,65
	663771,33	2519896,72
	663771,98	2519909,96
	663782,83	2519952,64
	663765,85	2519960,89
	663745,72	2519963,64
	663630,97	2519983,23
	663661,14	2519910,81
	663667,30	2519913,41
	663682,72	2519876,39
	663710,59	2519885,81
	663739,16	2519895,93
29:22:012008:3У4	663706,43	2519954,06
	663708,18	2519964,92
	663697,32	2519966,67
	663695,59	2519955,81
	663661,14	2519910,81
29:22:012008:3У5	663630,97	2519983,23
	663586,58	2519955,69
	663602,19	2519922,06
	663616,32	2519891,73
29:22:012008:3У6	663645,07	2519903,96
	663616,32	2519891,73
	663602,19	2519922,06
29:22:012008:3У7	663575,74	2519910,16
	663589,05	2519880,08
	663594,05	2519882,25
	663602,19	2519922,06
29:22:012008:3У8	663586,58	2519955,69
	663561,02	2519943,65
	663575,74	2519910,16
29:22:012008:3У9	663586,58	2519955,69
	663630,97	2519983,23
	663562,81	2519994,91
	663557,34	2519995,97
	663552,11	2519963,57
	663561,02	2519943,65
	663672,56	2519782,55
	663658,55	2519823,97
	663620,80	2519808,10
	663637,96	2519769,10
29:22:012008:3У9	663658,55	2519823,97
	663655,92	2519831,79
	663677,97	2519839,22
	663669,57	2519861,14
	663642,55	2519849,95
	663641,93	2519851,03
	663633,22	2519847,20
	663613,40	2519838,49
663608,26	2519836,46	
663620,80	2519808,10	

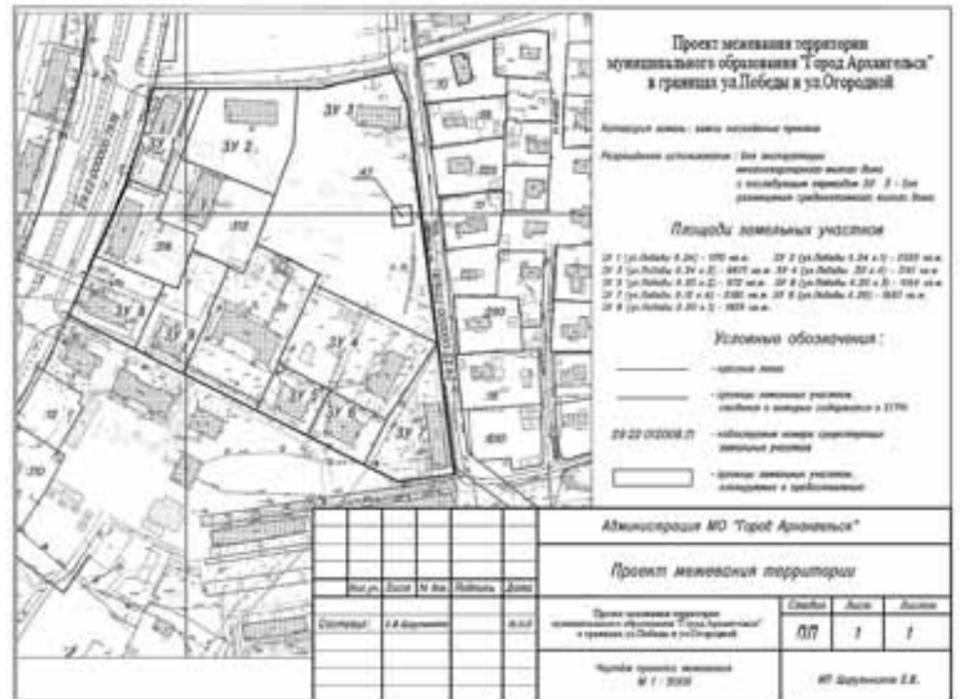

ГЛАВА МУНИЦИПАЛЬНОГО ОБРАЗОВАНИЯ «ГОРОД АРХАНГЕЛЬСК»

РАСПОРЯЖЕНИЕ

от 21 марта 2018 г. № 847р

Об утверждении проекта межевания территории муниципального образования «Город Архангельск» в границах ул.Победы и ул.Заводской

В соответствии с Градостроительным кодексом Российской Федерации, Федеральным законом от 06.10.2003 № 131-ФЗ «Об общих принципах организации местного самоуправления в Российской Федерации», Уставом муниципального образования «Город Архангельск», учитывая результаты публичных слушаний:

1. Утвердить проект межевания территории муниципального образования «Город Архангельск» в границах ул.Победы и ул.Заводской.
2. Опубликовать распоряжение в газете «Архангельск – город воинской славы» и на официальном информационном Интернет-портале муниципального образования «Город Архангельск».

Глава муниципального образования

И.В. Годзин

УТВЕРЖДЕН
распоряжением Главы
муниципального образования
«Город Архангельск»
от 21.03.2018 № 847р

Проект межевания территории муниципального образования «Город Архангельск» в границах ул.Победы и ул.Заводской

Проект межевания территории в границах ул.Победы и ул.Заводской подготовлен на основании распоряжения Главы муниципального образования «Город Архангельск» от 06.09.2017 № 2784р «О подготовке проекта межевания территории в границах ул.Победы и ул.Заводской».

Проект межевания разработан в соответствии с Градостроительным кодексом РФ от 29.12.2004 № 190-ФЗ; Земельным кодексом РФ от 25.10.2001 № 136-ФЗ; СП 42.13330.2011 «Градостроительство. Планировка и застройка городских и сельских поселений. Актуализированная редакция СНиП 2.07.01-89*»; СНиП 11-04-2003 «Инструкция о порядке разработки, согласования, экспертизы и утверждения градостроительной документации».

В работе учитывалась и анализировалась следующая документация:
Генеральный план муниципального образования «Город Архангельск», утвержденный решением Архангельского городского Совета депутатов от 26.05.2009 № 872 (с изменениями);
Правила землепользования и застройки муниципального образования «Город Архангельск», утвержденные решением Архангельской городской Думы от 13.12.2012 № 516 (с изменениями и дополнениями);

проект планировки района «Экономия» муниципального образования «Город Архангельск», утвержденный распоряжением Главы муниципального образования «Город Архангельск» от 06.09.2013 № 2545р (с изменениями);

распоряжение Главы муниципального образования «Город Архангельск» от 06.09.2017 № 2784р «О подготовке проекта межевания территории в границах ул.Победы и ул.Заводской»; топографический план масштаба 1:500, выданный департаментом градостроительства Администрации муниципального образования «Город Архангельск»;

кадастровый план территории № 29/ИСХ/17-443318 от 20.11.2017 на кадастровый квартал 29:22:012001, выданный филиалом ФГБУ «ФКП Росреестра» по Архангельской области и Ненецкому автономному округу.

При анализе исходной документации выявлено, что проектируемые земельные участки под многоквартирными домами, расположенные в границах ул.Победы и ул.Заводской, будут сформированы в кадастровом квартале 29:22:012001 на территории, в отношении которой подготовлен проект планировки района «Экономия» муниципального образования «Город Архангельск», утвержденный распоряжением мэра города Архангельска от 06.09.2013 № 2545р (с изменениями).

Проектом предусматривается формирование земельных участков:

Под многоквартирным домом, расположенным по адресу: Архангельская область, г.Архангельск, Маймаксанский территориальный округ, ул.Победы, дом № 58, сформирован земельный участок 29:22:012001:3У1 площадью 869 кв.м.

Под многоквартирным домом, расположенным по адресу: Архангельская область, г.Архангельск, Маймаксанский территориальный округ, ул.Заводская, дом № 94, сформирован земельный участок 29:22:012001:3У2 площадью 2623 кв.м.

ПРИЛОЖЕНИЕ

к проекту межевания территории
муниципального образования «Город Архангельск»
в границах ул.Победы и ул.Огородной

Под многоквартирным домом, расположенным по адресу: Архангельская область, г.Архангельск, Маймаксанский территориальный округ, ул.Заводская, дом № 95, сформирован земельный участок 29:22:012001:3У3 площадью 3524 кв.м.

Под многоквартирным домом, расположенным по адресу: Архангельская область, г.Архангельск, Маймаксанский территориальный округ, ул.Заводская, дом № 99, сформирован земельный участок 29:22:012001:3У4 площадью 2159 кв.м.

Под многоквартирным домом, расположенным по адресу: Архангельская область, г.Архангельск, Маймаксанский территориальный округ, ул.Заводская, дом № 103, сформирован земельный участок 29:22:012001:3У5 площадью 2165 кв.м.

Под многоквартирным домом, расположенным по адресу: Архангельская область, г.Архангельск, Маймаксанский территориальный округ, ул.Заводская, дом № 102, сформирован земельный участок 29:22:012001:3У6 площадью 1763 кв.м.

Для размещения складских объектов, расположенных по адресу: Архангельская область, г.Архангельск, Маймаксанский территориальный округ, ул.Заводская, сформирован земельный участок 29:22:012001:3У7 площадью 10699 кв.м.

Минимальные расстояния от границ земельных участков в целях определения мест допустимого размещения зданий, строений, сооружений составляют 3 метра.

Красные линии приняты на основании проекта планировки района «Экономия» муниципального образования «Город Архангельск», утвержденного распоряжением мэра города от 06.09.2013 № 2545р, и совпадают с юго-западной границей территории.

Территория, в отношении которой подготовлен проект межевания, попадает в границы следующих зон:

частично в границу санитарно-защитных зон предприятий, сооружений и иных объектов, определенных проектами санитарно-защитных зон, получившими положительные заключения государственной экологической экспертизы, либо определенных в соответствии с размерами, установленными СанПиН 2.2.1/2.1.1.1200-03 «Санитарно-защитные зоны и санитарная классификация предприятий, сооружений и иных объектов»;

полностью в границу зон санитарной охраны источников питьевого и хозяйственно-бытового водоснабжения, определенную в соответствии с распоряжениями Министерства природных ресурсов и лесопромышленного комплекса Архангельской области (3 пояс).

Границы территорий объектов культурного наследия и границы зон действия публичных сервитутов не выявлены.

Таблица 1. Характеристики земельных участков, подлежащих образованию


Проектируемый земельный участок, обозначение	Проектная площадь, кв.м	Исходные характеристики	Проектные характеристики
29:22:012001:3У1	869 кв.м	Земли государственной собственности	Земли населенных пунктов. Разрешенное использование: для эксплуатации многоквартирного жилого дома
29:22:012001:3У2	2623 кв.м	Земли государственной собственности	Земли населенных пунктов. Разрешенное использование: для эксплуатации многоквартирного жилого дома
29:22:012001:3У3	3524 кв.м	Земли государственной собственности	Земли населенных пунктов. Разрешенное использование: для эксплуатации многоквартирного жилого дома
29:22:012001:3У4	2159 кв.м	Земли государственной собственности	Земли населенных пунктов. Разрешенное использование: для эксплуатации многоквартирного жилого дома
29:22:012001:3У5	2165 кв.м	Земли государственной собственности	Земли населенных пунктов. Разрешенное использование: для эксплуатации многоквартирного жилого дома
29:22:012001:3У6	1763 кв.м	Земли государственной собственности	Земли населенных пунктов. Разрешенное использование: для эксплуатации многоквартирного жилого дома
29:22:012001:3У7	10699 кв.м	Земли государственной собственности	Земли населенных пунктов. Разрешенное использование: для размещения складских объектов

Таблица 2. Каталог координат

Проектируемый земельный участок, обозначение	Координаты	
	X	Y
29:22:012001:3У1	665104,90	2519506,67
	665110,59	2519512,94
	665119,56	2519522,51
	665088,40	2519549,92
	665075,26	2519534,10
	665084,31	2519528,65
29:22:012001:3У2	665082,33	2519525,78
	665197,94	2519492,61
29:22:012001:3У3	665205,35	2519511,65
	665122,26	2519588,49
29:22:012001:3У4	665105,72	2519569,74
	665135,98	2519542,22
	665156,30	2519527,72
	665189,79	2519499,60
	665205,35	2519511,65
	665206,56	2519514,67
29:22:012001:3У5	665219,16	2519544,41
	665178,91	2519580,47
	665144,69	2519612,61
	665122,26	2519588,49
	665230,39	2519583,41
	665230,65	2519583,76
29:22:012001:3У6	665236,92	2519591,41
	665211,37	2519612,40
	665220,69	2519622,71
	665193,90	2519646,81
	665184,41	2519658,99
	665162,02	2519632,57
29:22:012001:3У7	665197,82	2519600,52
	665222,40	2519583,67

29:22:012001:3У5	665267,44	2519554,15
	665286,73	2519577,59
	665246,68	2519611,29
	665226,04	2519628,66
	665220,69	2519622,71
	665211,37	2519612,40
	665236,92	2519591,41
29:22:012001:3У6	665230,65	2519583,76
	665286,73	2519577,59
	665308,59	2519604,78
	665269,50	2519636,37
	665246,68	2519611,29
	665339,87	2519572,78
	665322,45	2519592,79
29:22:012001:3У7	665308,73	2519602,20
	665308,59	2519604,78
	665286,73	2519577,59
	665267,44	2519554,15
	665230,65	2519583,76
	665230,39	2519583,41
	665230,39	2519576,41
	665222,39	2519576,67
	665222,40	2519583,67
	665197,82	2519600,52
	665178,91	2519580,47
	665219,16	2519544,41
	665226,52	2519541,30
	665213,98	2519511,66
665197,48	2519469,35	
665193,40	2519463,40	
665223,22	2519445,58	

ПРИЛОЖЕНИЕ
к проекту межевания территории
муниципального образования «Город Архангельск»
в границах ул.Победы и ул.Заводской

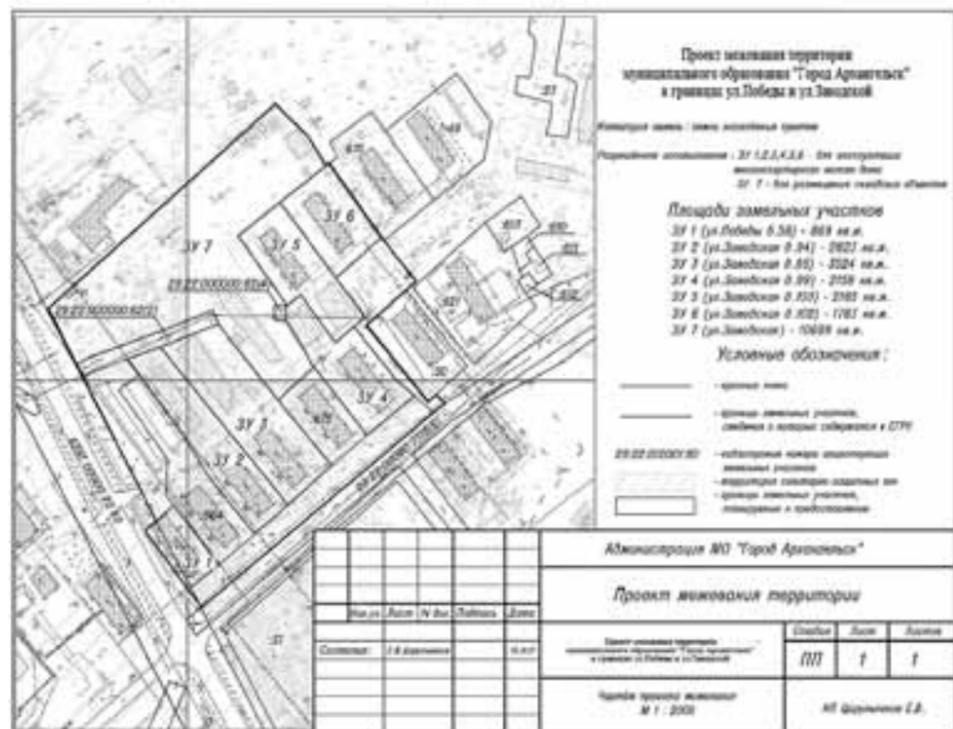

**ГЛАВА МУНИЦИПАЛЬНОГО ОБРАЗОВАНИЯ
«ГОРОД АРХАНГЕЛЬСК»**

РАСПОРЯЖЕНИЕ

от 21 марта 2018 г. № 848р

**О подготовке документации по планировке территории
для размещения линейного объекта «Участок железнодорожного пути
на производственно-складской базе»**

В соответствии с Градостроительным кодексом Российской Федерации, с учетом обращения закрытого акционерного общества «Лесозавод 25» (вх. № 19-48/809 от 21.02.2018):

1. Принять предложение о подготовке документации по планировке территории для размещения линейного объекта «Участок железнодорожного пути на производственно-складской базе» за счет средств закрытого акционерного общества «Лесозавод 25».
2. Подготовить документацию по планировке территории (проект планировки и проект межевания) для размещения линейного объекта «Участок железнодорожного пути на производственно-складской базе».
3. Утвердить прилагаемое техническое задание на подготовку документации по планировке территории для размещения линейного объекта «Участок железнодорожного пути на производственно-складской базе».
4. Определить, что физические или юридические лица вправе представлять свои предложения о порядке, сроках подготовки и содержания документации по планировке территории для размещения линейного объекта «Участок железнодорожного пути на производственно-складской базе» в департамент градостроительства Администрации муниципального обра-

зования «Город Архангельск» со дня опубликования настоящего распоряжения до момента назначения публичных слушаний.

5. Опубликовать распоряжение в газете «Архангельск – город воинской славы» и на официальном информационном Интернет-портале муниципального образования «Город Архангельск».

6. Контроль за исполнением распоряжения возложить на заместителя Главы муниципального образования «Город Архангельск» по вопросам экономического развития и финансам Шапошникову Д.В.

Глава муниципального образования

И.В. Годзиш

УТВЕРЖДЕНО
распоряжением Главы
муниципального образования
«Город Архангельск»
от 21.03.2018 № 848р

ТЕХНИЧЕСКОЕ ЗАДАНИЕ
на подготовку документации по планировке территории
для размещения линейного объекта
«Участок железнодорожного пути на производственно-складской базе»

1. Наименование (вид) градостроительной документации
Документация по планировке территории (проект планировки и проект межевания) для размещения линейного объекта «Участок железнодорожного пути на производственно-складской базе» (далее – документация по планировке территории).

2. Организация – заказчик
Подготовку документации по планировке территории осуществляет закрытое акционерное общество «Лесозавод 25» (зарегистрированное инспекцией Федеральной налоговой службы по г. Архангельску 19 июня 1998 года за основным государственным регистрационным номером 1022900521071, ИНН 2928001265).

3. Проектная организация
Определяется организацией – заказчиком.

4. Назначение документации
В целях обеспечения устойчивого развития территорий, выделения элементов планировочной структуры, установления границ земельных участков, предназначенных для строительства и размещения линейных объектов.

5. Нормативно-правовая база для подготовки документации
Градостроительный кодекс РФ, Земельный кодекс РФ, Свод правил «Градостроительство. Планировка и застройка городских и сельских поселений. Актуализированная редакция СНиП 2.07.01-89*», «СНиП 11-04-2003. Инструкция о порядке разработки, согласования, экспертизы и утверждения градостроительной документации», Генеральный план муниципального образования «Город Архангельск», Правила землепользования и застройки муниципального образования «Город Архангельск», иные законы и нормативные правовые акты Российской Федерации, Архангельской области, муниципального образования «Город Архангельск», с учетом положений нормативных правовых актов, определяющих основные направления социально-экономического и градостроительного развития муниципального образования «Город Архангельск», охраны окружающей среды и рационального использования природных ресурсов.

6. Требования к подготовке документации по планировке территории
Документацию по планировке территории подготовить в соответствии с техническими регламентами, нормами отвода земельных участков для конкретных видов деятельности, установленными в соответствии с федеральными законами.

7. Объект проектирования, его основные характеристики
Линейный объект «Участок железнодорожного пути на производственно-складской базе».

Размещение объекта предусмотреть в границах, указанных в приложении к техническому заданию.

8. Информация о разрешенном использовании земельного участка
Разрешенное использование: для размещения линейного объекта.
В соответствии с частью 4 статьи 36 Градостроительного кодекса Российской Федерации действие градостроительного регламента на земельные участки, предназначенные для размещения линейных объектов, не распространяется.

9. Требования к составу и содержанию работ
Проект планировки территории состоит из основной части, которая подлежит утверждению, и материалов по ее обоснованию.

Основная часть проекта планировки территории включает в себя:
раздел 1 «Проект планировки территории. Графическая часть»;
раздел 2 «Положение о размещении линейных объектов».
Материалы по обоснованию проекта планировки территории включают в себя:
раздел 3 «Материалы по обоснованию проекта планировки территории. Графическая часть»;
раздел 4 «Материалы по обоснованию проекта планировки территории. Пояснительная записка».

Раздел 1 «Проект планировки территории. Графическая часть» должен быть представлен в виде чертежа (чертежей), выполненного на цифровом топографическом плане, соответствующем требованиям, установленным действующим законодательством.

Содержание всех указанных разделов должно соответствовать требованиям Положения о составе и содержании проектов планировки территории, предусматривающих размещение одного или нескольких линейных объектов, утвержденного постановлением Правительства РФ от 12.05.2017 № 564.

Объединение нескольких чертежей раздела 1 «Проект планировки территории. Графическая часть» и раздела 3 «Материалы по обоснованию проекта планировки территории. Графическая часть» в один допускается при условии обеспечения читаемости линий и условных обозначений графических материалов.

Проект межевания территории включает в себя чертежи межевания территории, на которых отображаются:

красные линии, утвержденные в составе проекта планировки территории;
линии отступа от красных линий в целях определения места допустимого размещения зданий, строений, сооружений;
границы образуемых и изменяемых земельных участков на кадастровом плане территории, условные номера образуемых земельных участков;
границы территорий объектов культурного наследия;
границы зон с особыми условиями использования территорий;
границы зон действия публичных сервитутов.

Проект межевания включает в себя чертежи межевания территории, на которых отображаются границы существующих и (или) подлежащих образованию земельных участков, в том числе предполагаемых к изъятию для государственных или муниципальных нужд, для размещения таких объектов.

В проекте межевания территории должны быть указаны:
площадь образуемых и изменяемых земельных участков и их частей;
образуемые земельные участки, которые после образования будут относиться к территориям общего пользования или имуществу общего пользования;
вид разрешенного использования образуемых земельных участков в соответствии с проектом планировки территории.

10. Требования к результатам работы

Принимаемые решения в ходе разработки документации по планировке территории должны быть обоснованными.

Основные материалы документации по планировке территории должны соответствовать строительным нормам и правилам, нормативным документам в сфере градостроительства.

При использовании карт и топографических планов, не предназначенных для открытого использования, имеющих гриф секретности, следует руководствоваться требованиями законодательства Российской Федерации о государственной тайне в объеме и порядке, которые установлены Правительством Российской Федерации.

Подготовка документации по планировке территории осуществляется в соответствии с системой координат, используемой для ведения государственного кадастра недвижимости.

Основные материалы документации по планировке территории в электронном виде должны быть совместимы с геоинформационной системой ГИС «ИнГео».

Текстовые материалы документации по планировке территории должны быть выполнены в формате Word, табличные – Excel. Графические материалы документации по планировке территории выполняются в масштабе 1:25000 – 1:10000 – 1:5000 – 1:2000 – 1:1000.

Документация по планировке территории на бумажной основе и в электронном виде передается в департамент градостроительства Администрации муниципального образования «Город Архангельск».


11. Порядок проведения согласования документации по планировке территории
Документация по планировке территории после подготовки должна быть согласована разработчиком в следующем порядке с:

департаментом градостроительства Администрации муниципального образования «Город Архангельск»;
департаментом транспорта, строительства и городской инфраструктуры Администрации муниципального образования «Город Архангельск»;
администрацией Исакогорского и Цигломенского территориальных округов Администрации муниципального образования «Город Архангельск»;
организациями, эксплуатирующими линейные объекты (электропроводы, линии связи, трубопроводы, автомобильные, железные дороги и иные сооружения), находящиеся в пределах границ проектирования;
правообладателями земельных участков.

ПРИЛОЖЕНИЕ

к техническому заданию на подготовку документации по планировке территории для размещения линейного объекта «Участок железнодорожного пути на производственно-складской базе»

СХЕМА
границ проектируемой территории

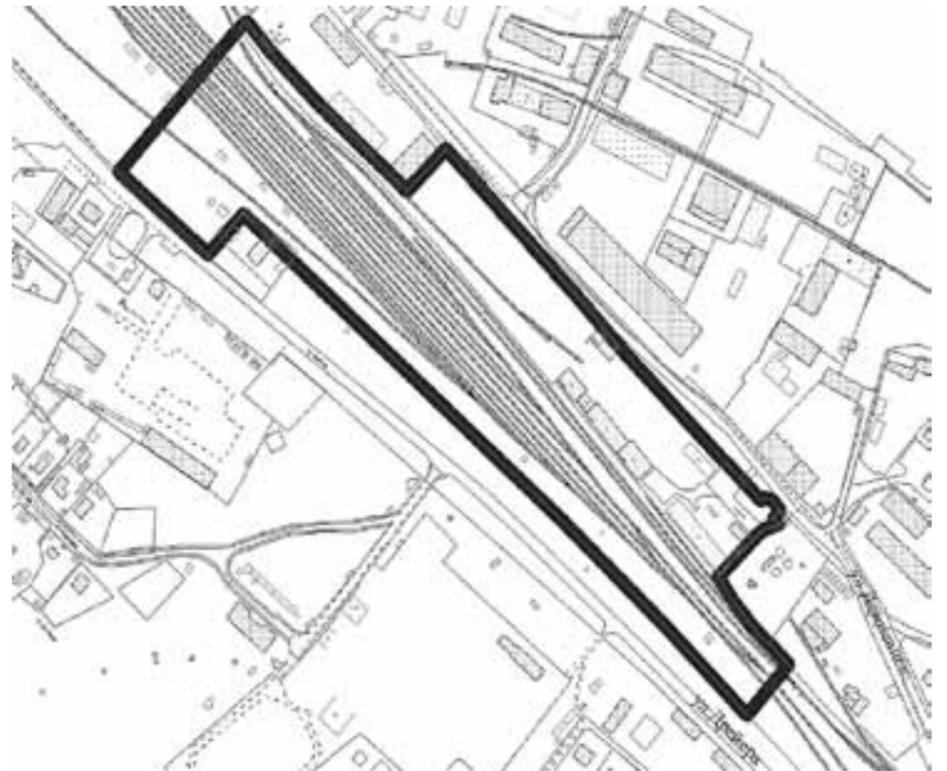

ИНФОРМАЦИОННОЕ СООБЩЕНИЕ

Администрация муниципального образования «Город Архангельск» извещает о проведении публичных слушаний по вопросу о предоставлении разрешения на условно разрешенный вид использования земельного участка площадью 2300 кв.м с кадастровым номером 29:22:060409:804, расположенного в территориальном округе Майская горка г. Архангельска по ул. Ленина «склады: размещение сооружений, имеющих назначение по временному хранению, распределению и перевалке грузов (за исключением хранения стратегических запасов), не являющихся частями производственных комплексов, на которых был создан груз» (код по классификатору видов разрешенного использования земельных участков 6.9).

Публичные слушания проводятся на основании заявления министерства имущественных отношений Архангельской области и распоряжения Главы муниципального образования «Город Архангельск» от 16 февраля 2018 г. № 618р «О проведении публичных слушаний по вопросу о предоставлении разрешения на условно разрешенный вид использования земельного участка, расположенного в территориальном округе Майская горка г. Архангельска по ул. Ленина».

Публичные слушания состоятся 10 апреля 2018 года в 14 часов 00 минут по адресу: г. Архангельск, пл. В.И. Ленина, 5, каб. 516.

Предложения и замечания по вышеуказанному вопросу можно направлять в департамент градостроительства Администрации муниципального образования «Город Архангельск» по адресу: г. Архангельск, пл. В.И. Ленина, 5, каб. 516 до 09 апреля 2018 года.

Председатель комиссии
по подготовке проекта
Правил землепользования и застройки
МО «Город Архангельск»

Д.В. Шапошников

ИНФОРМАЦИОННОЕ СООБЩЕНИЕ

Администрация муниципального образования «Город Архангельск» извещает о проведении публичных слушаний по вопросу о предоставлении разрешения на условно разрешенный вид использования земельного участка площадью 1000 кв.м с кадастровым номером 29:22:060409:805, расположенного в территориальном округе Майская горка г.Архангельска по ул.Ленина «склады: размещение сооружений, имеющих назначение по временному хранению, распределению и перевалке грузов (за исключением хранения стратегических запасов), не являющихся частями производственных комплексов, на которых был создан груз» (код по классификатору видов разрешенного использования земельных участков 6.9).

Публичные слушания проводятся на основании заявления министерства имущественных отношений Архангельской области и распоряжения Главы муниципального образования «Город Архангельск» от 16 февраля 2018 г. № 621р «О проведении публичных слушаний по вопросу о предоставлении разрешения на условно разрешенный вид использования земельного участка, расположенного в территориальном округе Майская горка г.Архангельска по ул.Ленина».

Публичные слушания состоятся 10 апреля 2018 года в 14 часов 10 минут по адресу: г. Архангельск, пл. В.И. Ленина, 5, каб. 516.

Предложения и замечания по вышеуказанному вопросу можно направлять в департамент градостроительства Администрации муниципального образования «Город Архангельск» по адресу: г. Архангельск, пл. В.И. Ленина, 5, каб. 516 до 09 апреля 2018 года.

**Председатель комиссии
по подготовке проекта
Правил землепользования и застройки
МО «Город Архангельск»**

Д.В. Шапошников

ИНФОРМАЦИОННОЕ СООБЩЕНИЕ

Администрация муниципального образования «Город Архангельск» извещает о проведении публичных слушаний по вопросу о предоставлении разрешения на условно разрешенный вид использования земельного участка площадью 370 кв.м с кадастровым номером 29:22:012302:160, расположенного в Маймаксанском территориальном округе г.Архангельска по ул.Емецкой «склады: размещение сооружений, имеющих назначение по временному хранению, распределению и перевалке грузов (за исключением хранения стратегических запасов), не являющихся частями производственных комплексов, на которых был создан груз» (код по классификатору видов разрешенного использования земельных участков 6.9).

Публичные слушания проводятся на основании заявления министерства имущественных отношений Архангельской области и распоряжения Главы муниципального образования «Город Архангельск» от 16 февраля 2018 г. № 619р «О проведении публичных слушаний по вопросу о предоставлении разрешения на условно разрешенный вид использования земельного участка, расположенного в Маймаксанском территориальном округе г.Архангельска по ул.Емецкой».

Публичные слушания состоятся 10 апреля 2018 года в 14 часов 20 минут по адресу: г. Архангельск, пл. В.И. Ленина, 5, каб. 516.

Предложения и замечания по вышеуказанному вопросу можно направлять в департамент градостроительства Администрации муниципального образования «Город Архангельск» по адресу: г. Архангельск, пл. В.И. Ленина, 5, каб. 516 до 09 апреля 2018 года.

**Председатель комиссии
по подготовке проекта
Правил землепользования и застройки
МО «Город Архангельск»**

Д.В. Шапошников

ИНФОРМАЦИОННОЕ СООБЩЕНИЕ

Администрация муниципального образования «Город Архангельск» извещает о проведении публичных слушаний по вопросу о предоставлении разрешения на условно разрешенный вид использования земельного участка площадью 630 кв.м с кадастровым номером 29:22:010507:493, расположенного в Маймаксанском территориальном округе г.Архангельска «ведение огородничества: осуществление деятельности, связанной с выращиванием ягодных, овощных, бахчевых или иных сельскохозяйственных культур и картофеля; размещение некапитального жилого строения и хозяйственных строений и сооружений, предназначенных для хранения сельскохозяйственных орудий труда и выращенной сельскохозяйственной продукции» (код по классификатору видов разрешенного использования земельных участков 13.1).

Публичные слушания проводятся на основании заявления министерства имущественных отношений Архангельской области и распоряжения Главы муниципального образования «Город Архангельск» от 16 февраля 2018 г. № 617р «О проведении публичных слушаний по вопросу о предоставлении разрешения на условно разрешенный вид использования земельного участка с кадастровым номером 29:22:010507:493, расположенного в Маймаксанском территориальном округе г.Архангельска».

Публичные слушания состоятся 10 апреля 2018 года в 14 часов 30 минут по адресу: г. Архангельск, пл. В.И. Ленина, 5, каб. 516.

Предложения и замечания по вышеуказанному вопросу можно направлять в департамент градостроительства Администрации муниципального образования «Город Архангельск» по адресу: г. Архангельск, пл. В.И. Ленина, 5, каб. 516 до 09 апреля 2018 года.

**Председатель комиссии
по подготовке проекта
Правил землепользования и застройки
МО «Город Архангельск»**

Д.В. Шапошников

ИНФОРМАЦИОННОЕ СООБЩЕНИЕ

Администрация муниципального образования «Город Архангельск» извещает о проведении публичных слушаний по вопросу о предоставлении разрешения на условно разрешенный вид использования земельного участка площадью 1279 кв.м с кадастровым номером 29:22:010507:491, расположенного в Маймаксанском территориальном округе г.Архангельска «ведение огородничества: осуществление деятельности, связанной с выращиванием ягодных, овощных, бахчевых или иных сельскохозяйственных культур и картофеля; размещение некапитального жилого строения и хозяйственных строений и сооружений, предназначенных для хранения сельскохозяйственных орудий труда и выращенной сельскохозяйственной продукции» (код по классификатору видов разрешенного использования земельных участков 13.1).

Публичные слушания проводятся на основании заявления министерства имущественных отношений Архангельской области и распоряжения Главы муниципального образования «Город Архангельск» от 16 февраля 2018 г. № 620р «О проведении публичных слушаний по вопросу о предоставлении разрешения на условно разрешенный вид использования земельного участка с кадастровым номером 29:22:010507:491, расположенного в Маймаксанском терри-

ториальном округе г.Архангельска».

Публичные слушания состоятся 10 апреля 2018 года в 14 часов 40 минут по адресу: г. Архангельск, пл. В.И. Ленина, 5, каб. 516.

Предложения и замечания по вышеуказанному вопросу можно направлять в департамент градостроительства Администрации муниципального образования «Город Архангельск» по адресу: г. Архангельск, пл. В.И. Ленина, 5, каб. 516 до 09 апреля 2018 года.

**Председатель комиссии
по подготовке проекта
Правил землепользования и застройки
МО «Город Архангельск»**

Д.В. Шапошников

ИНФОРМАЦИОННОЕ СООБЩЕНИЕ

Администрация муниципального образования «Город Архангельск» извещает о проведении публичных слушаний по вопросу о предоставлении разрешения на отклонения от предельных параметров разрешенного строительства объектов для хранения индивидуальных автотранспортных средств (многоярусный паркинг для легковых автомобилей № 1 и паркинг для легковых автомобилей № 2 (вторая очередь), на земельном участке площадью 2410 кв.м с кадастровым номером 29:22:022528:1696, расположенном в Соломбальском территориальном округе г.Архангельска по ул.Челюскинцев:

уменьшение отступа от границ земельного участка со стороны, ограниченной точками 1, 2 до 1,1 метра, со стороны, ограниченной точками 2, 3 до 0 метров (номера поворотных точек вершин указаны в соответствии с градостроительным планом земельного участка № RU 29301000-1844);

размещение части элементов благоустройства (часть проездов технологически связывающих планируемый к строительству объект с существующими внутриквартальными проездами) за пределами границ земельного участка с кадастровым номером 29:22:022528:1696: проезды вдоль линий, ограниченных точками 2, 3, проезды вдоль линий, ограниченных точками 4, 5, проезды вдоль линий, ограниченных точками 5, 6, проезды вдоль линий, ограниченных точками 6, 7 (номера поворотных точек вершин указаны в соответствии с градостроительным планом земельного участка № RU 29301000-1844).

Публичные слушания проводятся на основании заявления Палкина Михаила Андреевича и распоряжения Главы муниципального образования «Город Архангельск» от 16 февраля 2018 г. № 616р «О проведении публичных слушаний по вопросу о предоставлении разрешения на отклонения от предельных параметров разрешенного строительства объектов для хранения индивидуальных автотранспортных средств на земельном участке, расположенном в Соломбальском территориальном округе г.Архангельска по ул.Челюскинцев».

Публичные слушания состоятся 12 апреля 2018 года в 14 часов 00 минут по адресу: г. Архангельск, пл. В.И. Ленина, 5, каб. 516.

Предложения и замечания по вышеуказанному вопросу можно направлять в департамент градостроительства Администрации муниципального образования «Город Архангельск» по адресу: г.Архангельск, пл. Ленина, д. 5, каб. 516 до 11 апреля 2018 года.

**Председатель комиссии
по подготовке проекта
Правил землепользования и застройки
МО «Город Архангельск»**

Д.В. Шапошников

ГЛАВА МУНИЦИПАЛЬНОГО ОБРАЗОВАНИЯ
«ГОРОД АРХАНГЕЛЬСК»

РАСПОРЯЖЕНИЕ

от 27 февраля 2018 г. № 708р

**Об установлении соответствия вида разрешенного
использования земельного участка
с кадастровым номером 29:22:060403:122**

В соответствии с частью 13 статьи 34 Федерального закона от 23.06.2014 № 171-ФЗ «О внесении изменений в Земельный кодекс Российской Федерации и отдельные законодательные акты Российской Федерации»:

Установить соответствие вида разрешенного использования земельного участка площадью 5612 кв.м с кадастровым номером 29:22:060403:122, расположенного в территориальном округе Майская горка г.Архангельска по ул.Карпогорской, виду разрешенного использования:

«объекты гаражного назначения: размещение отдельно стоящих и пристроенных гаражей, в том числе подземных, предназначенных для хранения личного автотранспорта граждан, с возможностью размещения автомобильных моек» (пункт 2.7.1 Приказа Минэкономразвития России от 01.09.2014 № 540 «Об утверждении классификатора видов разрешенного использования земельных участков»).

Глава муниципального образования

И.В. Годзиш

ГЛАВА МУНИЦИПАЛЬНОГО ОБРАЗОВАНИЯ
«ГОРОД АРХАНГЕЛЬСК»

РАСПОРЯЖЕНИЕ

от 14 марта 2018 г. № 783р

**О внесении изменения в распоряжение
Главы муниципального образования «Город Архангельск»
от 27.02.2018 №708р**

Внести изменение в абзац второй распоряжения Главы муниципального образования «Город Архангельск» от 27.02.2018 №708р «Об установлении соответствия вида разрешенного использования земельного участка с кадастровым номером 29:22:060403:122», изложив его в следующей редакции:

«объекты гаражного назначения: размещение отдельно стоящих и пристроенных гаражей, в том числе подземных, предназначенных для хранения личного автотранспорта граждан, с возможностью размещения автомобильных моек» (код (числовое обозначение) вида разрешенного использования земельного участка по Классификатору видов разрешенного использования земельных участков, утвержденному приказом Министерства экономического развития Российской Федерации от 01.09.2014 №540 «Об утверждении классификатора видов разрешенного использования земельных участков» – 2.7.1).

Глава муниципального образования

И.В. Годзиш

Подробности

Валентин
Пикуль:
ОДИН ГОД
И ВСЯ ЖИЗНЬ

Библиотека №7 поселка Маймаксанского лесного порта провела литературный час для старшеклассников, посвященный жизни и творчеству знаменитого писателя.

За сорок лет литературной деятельности Валентин Пикуль создал около тридцати романов и повестей. Его книги вызывают интерес к истории родной страны, внушают чувство патриотизма, гордости за свой народ.

Писатель-воин, в 14 лет принявший присягу, служивший на эсминце «Грозный», посвятил четыре книги Северному флоту. Произведения бывшего юнга «Океанский патруль», «Из тупика», «Реквием каравану PQ-17» «заразили» морской романтикой многих будущих моряков.

Школьники узнали о жизни писателя, его творчестве, а также о том, какую огромную роль сыграл Север в жизни ленинградского мальчишки, написавшего впоследствии знаменитую повесть о соловецких юнгах «Мальчишки с бантиками».

Ребята посмотрели видеointервью с автором, где он рассказывает о своей военной юности, о писательском труде, который называет «сладкой каторгой», об огромной картотеке исторических персонажей и галерее портретов, которые собрал всю жизнь.

Старшеклассники приняли участие в интеллектуальной игре по биографии и произведениям Пикуля, в ходе которой отвечали на вопросы: как на флоте называется скорость, какое первое оружие выдавали юнгам, куда попали юнги во время своего первого плавания? Игра прошла познавательно и интересно.

В заключение ребят пригласили посетить баннерную выставку «Валентин Пикуль: один год и вся жизнь» в рамках проекта «Архангельск – Северодвинск: два города – одна книга».

Старшеклассники приняли участие в интеллектуальной игре по биографии и произведениям Пикуля, в ходе которой отвечали на различные вопросы

Поплаваем, поныряем, подводный мир узнаем

Инициатива: Мероприятия, приуроченные ко Всемирному дню воды, который отмечался 22 марта, прошли в Привокзальной детской библиотеке № 8



Дошколята ожидала познавательная экологическая экскурсия в неизведанный и по-своему экзотический и таинственный подводный мир. Удачно подобранные библиотекарями небольшие видеоролики дополнили ощущение полного погружения.

Ребята познакомились с самыми интересными обитателями водной стихии, узнали об их уникальных особенностях, разгадывали загадки, слушали и обсуждали последние научные находки и новости.

Например, дети узнали, какие сокровища хранит рыба-жаба, где живет морской барабанщик, кто имеет резиновую глотку, какая рыба ходит по суше и многое другое. В

Ребята познакомились с самыми интересными обитателями водной стихии

абонементном зале библиотеки оформлена одноименная книжная выставка, призванная помочь любознательным читателям утолить свой интерес к водной стихии.

Для учеников начальных классов состоялось занятие, где ребята могли поэкспериментировать с водой, побольше узнать о ее свойствах посредством интересных опытов и даже фокусов. Главную цель, которую ставили перед собой библиотекари, – привить бережное отношение подрастающего поколения к воде.



Поэт из страны детства

Детали: В Варавинской детской библиотеке № 11 был организован литературно-поэтический час по творчеству Сергея Михалкова

Юные варавинцы узнали много интересных фактов о жизни и творчестве писателя, который за свою долгую жизнь создал много произведений для детей и взрослых. Одно из первых больших сочинений Михалкова – поэма «Дядя Степа».

Дети вспомнили, какая фамилия была у дяди Степы и даже номер дома, в котором он жил, перечислили все его добрые поступки: спас тонущего мальчика, предотвратил крушение поезда, спас во время пожара голубей и т. д. Маленькие читатели очень полюбили дядю Степу за его исключительную доброту и несколько не сомневаются в том, что он реально существует.



С удовольствием дети рассказывали стихи Михалкова и даже хором спели «Песенку друзей», ведь его по-

этические произведения настолько чудесны, озорны и веселы, что их положили на музыку. Даже самая

главная песня нашей страны – гимн России – была написана Сергеем Михалковым. А его сказки ребята знают с самого раннего детства, особенно полюбили малышам «Три поросенка». С большим восторгом они вспоминали главных героев.

А затем наступило время занимательных игр. Например, библиотекари предложили ребятам внимательно посмотреть на приготовленные заранее вещи (упомянутые в произведениях Михалкова: телефон, градусник, гвоздь и другие) и вернуть их в свои стихотворения. А потом сыграли в игру, где ребятам нужно было собрать ромашку Михалкова, отличив его работы от произведений других детских писателей.

В завершение встречи маленькие гости библиотеки посмотрели мультфильм «Как старик корову продавал».