



Официальный публикатор муниципальных правовых актов, решений сессий Архангельской городской Думы

Городская газета

АРХАНГЕЛЬСК – ГОРОД ВОИНСКОЙ СЛАВЫ

ЕЖЕНЕДЕЛЬНОЕ ИЗДАНИЕ АДМИНИСТРАЦИИ ОБЛАСТНОГО ЦЕНТРА

→ № 42 (832), 7 июня 2019 года

ЛЮДИ И СОБЫТИЯ • ПОЛИТИКА И ЭКОНОМИКА • КУЛЬТУРА И СПОРТ

Азарт помогал выбить страйк

Хорошая идея: Совет ветеранов Октябрьского округа организовал соревнования по боулингу среди первичных ветеранских организаций

Сергей КУЗНЕЦОВ,
член Совета ветеранов
Октябрьского округа


Ветераны собрались в одном из городских развлекательно-культурных центров, чтобы пообщаться друг с другом, интересно провести свой досуг и поучаствовать в захватывающих состязаниях по боулингу. Кстати, это уже не первая подобная встреча.

В этот день за победу на дорожках боролись шесть команд первичных ветеранских организаций округа: о. Кего, Талаг, налогового управления, ПАО «Ростелеком», Архангельского клинического онкологического диспансера и президиума Октябрьского совета ветеранов.

Особый восторг вызывало у игроков получение призовых очков за страйк, когда первым броском сбивались все 10 кеглей. И практически каждый участник выбивал спэр, когда с двух попыток сбивались все кегли. На протяжении всего времени коллеги поддерживали состязательный дух соревнований, успевая и шары покатать, и пообщаться между собой.

Для меня боулинг был чем-то далеким и недоступным. Но, как оказалось, это восторг, дух соперничества, радость броска и ожидания результата. Радости не было предела, когда с первой попытки я сбиваю все 10 кеглей, – поделилась впечатлениями Ольга Лудинова, участник соревнований.

По итогам состязания первое место заняла команда ветеранов

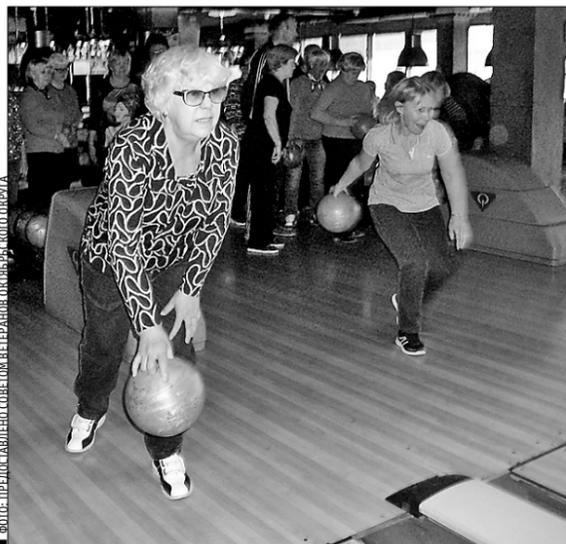

налогового управления с результатом 439 очков, второе место – у команды ветеранов о. Кего с 426 очками, третье место завоевали представители ветеранской организации ПАО «Ростелеком», набрав 419 очков. Победители были награждены грамотами и подарками.

– Хочу поблагодарить Совет ветеранов Октябрьского округа за мероприятие. Для ветеранов это возможность встретиться и пообщаться с друзьями, – отметила Татьяна Качанова, председатель Совета ветеранов ПАО «Ростелеком», капитан команды. – Игра так захватила, что даже по сторонам смотреть было некогда, и о ре-

« Будем совершенствоваться в ловкости и мастерстве, дарить себе хорошее настроение

зультатах тоже не думали. И тут такой радостный подарок – третье место. Мы решили среди членов своей организации провести аналогичные соревнования. Будем совершенствоваться в ловкости и мастерстве, дарить себе хорошее настроение. Спасибо за отличную идею Октябрьскому совету ветеранов.

После подведения итогов соревнования по боулингу председатель Совета ветеранов Октябрьского округа Галина Масленникова поблагодарила всех за игру и отметила:

– Как все-таки такие встречи сближают наших ветеранов!

Подарить радость – значит защитить от невзгод

Важно: В День защиты детей активные общественники Архангельска навели пациентов детской больницы

Светлана РОМАНОВА

Члены Архангельского городского Совета ветеранов, женсовета и региональной общественной организации «Приемная семья» посетили онкологическое отделение Архангельской областной детской клинической больницы им. П. Г. Выжлецова.

Активным общественникам хотелось подарить заботу, внимание и радость ребятишкам, которые столкнулись с тяжелым недугом.

Ведь добрые эмоции и улыбки всегда положительно влияют на здоровье.

Председатель организации «Приемная семья» Светлана Корытова вместе с еще одной мамой Светланой Кушковой привезли на праздничную встречу юных талантливых артистов, своих детей, которые порадовали маленьких пациентов своим творчеством: они пели, читали стихи, танцевали, выполняли сложные и очень эффектные гимнастические номера.

Всегда с большой радостью готовится к таким встречам член культурно-массовой комиссии городского Совета ветеранов, заслуженный учитель РФ Валентина Че-

макина. Она организует для детей небольшие литературно-музыкальные мероприятия, во время которых большой педагогический опыт Валентины Михайловны виден вооруженным взглядом. Встреча в детской больнице не стала исключением. Ребята отгадывали загадки, играли, веселились. Активно подключились к творческому процессу и их мамы.


Праздничное мероприятие вызвало у всех бурю положительных эмоций. Общественники Архангельска уверены: подарить радость – это один из способов защитить от горя и невзгод. Так что подобные встречи они намерены организовывать и дальше.



Сообщение о планируемом изъятии земельного участка для муниципальных нужд по адресу: г. Архангельск, ул. Калинина, д. 16, корп. 1

1. Цель изъятия земельного участка для муниципальных нужд – изъятие земельного участка в связи с признанием многоквартирного жилого дома № 16 корпус № 1 по ул. Калинина в г. Архангельске аварийным и подлежащим сносу.

2. Адрес месторасположения земельного участка: г. Архангельск, ул. Калинина, д. 16, корп. 1. Данный земельный участок расположен в кадастровом квартале 29:22:060417. Планируемая к утверждению схема расположения земельного участка:

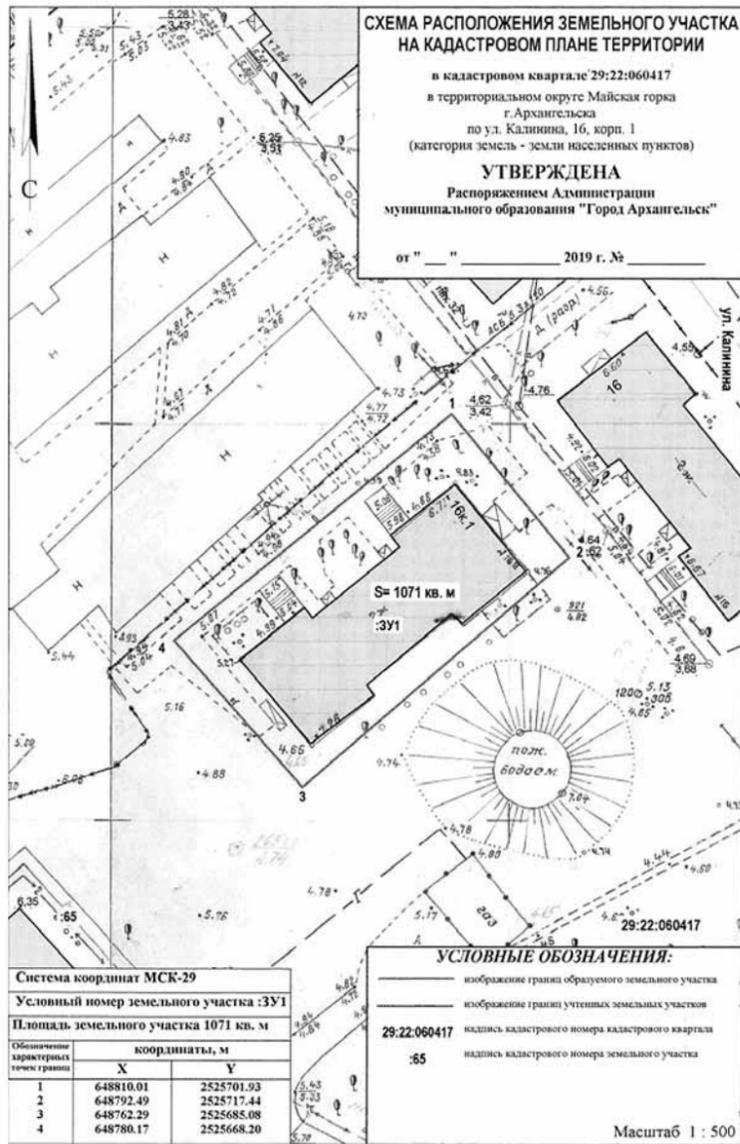

На данном земельном участке расположены следующие объекты недвижимости:

ул. Калинина, д. 16, корп. 1, кв. 2, кадастровый номер 29:22:060417:627;
ул. Калинина, д. 16, корп. 1, кв. 4, кадастровый номер 29:22:060417:633;
ул. Калинина, д. 16, корп. 1, кв. 6, кадастровый номер 29:22:060417:628;
ул. Калинина, д. 16, корп. 1, кв. 9, кадастровый номер 29:22:060417:623;
ул. Калинина, д. 16, корп. 1, кв. 10, кадастровый номер 29:22:060417:629.

3. Получить информацию о предполагаемом изъятии земельного участка, указанного в п. 1 настоящего сообщения, и расположенных на нем объектов недвижимого имущества для муниципальных нужд, а также подать заявления об учете прав на земельный участок и иные объекты недвижимого имущества, заинтересованные лица могут по адресу: г. Архангельск, пл. В.И. Ленина, д. 5, каб. 518а, тел.(8182) 607-271. Заявление на подачу информации может быть подано заинтересованными лицами в течение 60 дней с момента опубликования настоящего сообщения.

4. Официальный информационный интернет-портал муниципального образования "Город Архангельск", где размещено настоящее сообщение - www.arhcity.ru. Также настоящее сообщение размещено на информационном стенде у каб. 423, расположенном по адресу: г. Архангельск, пл. В.И. Ленина, д. 5.

5. Уполномоченный орган местного самоуправления, осуществляющий выявление лиц, земельный участок которых подлежит изъятию для муниципальных нужд – Администрация муниципального образования "Город Архангельск" в лице департамента муниципального имущества Администрации муниципального образования "Город Архангельск".

Сообщение о планируемом изъятии земельного участка для муниципальных нужд по адресу: г. Архангельск, ул. Адмирала Макарова, д. 41

1. Цель изъятия земельного участка для муниципальных нужд – изъятие земельного участка в связи с признанием многоквартирного жилого дома № 41 по ул. Адмирала Макарова в г. Архангельске аварийным и подлежащим сносу.

2. Кадастровый номер земельного участка 29:22:081004:24, адрес месторасположения: г. Архангельск, ул. Адмирала Макарова, д. 41, кв. 2, комн. 11, кадастровый номер 29:22:081004:913;
ул. Адмирала Макарова, д. 41, кв. 4, кадастровый номер 29:22:081004:215.

3. Получить информацию о предполагаемом изъятии земельного участка, указанного в п. 1 настоящего сообщения, и расположенных на нем объектов недвижимого имущества для муниципальных нужд, а также подать заявления об учете прав на земельный участок и иные объекты недвижимого имущества, заинтересованные лица могут по адресу: г. Архангельск, пл. В.И. Ленина, д. 5, каб. 518а, тел.(8182) 607-271. Заявление на подачу информации может быть подано заинтересованными лицами в течение 60 дней с момента опубликования настоящего сообщения.

4. Официальный сайт Администрации муниципального образования "Город Архангельск", где размещено настоящее сообщение - www.arhcity.ru. Также настоящее сообщение размещено на информационном стенде, расположенном по адресу: г. Архангельск, пл. В.И. Ленина, д. 5, каб. 423.

5. Уполномоченный орган местного самоуправления, осуществляющий выявление лиц, земельный участок которых подлежит изъятию для муниципальных нужд – Администрация муниципального образования "Город Архангельск" в лице департамента муниципального имущества Администрации муниципального образования "Город Архангельск".

Сообщение о планируемом изъятии земельного участка для муниципальных нужд по адресу: г. Архангельск, пр. Ленинградский, д. 11

1. Цель изъятия земельного участка для муниципальных нужд – изъятие земельного участка в связи с признанием многоквартирного жилого дома № 11 по пр. Ленинградскому в г. Архангельске аварийным и подлежащим сносу.

2. Кадастровый номер земельного участка 29:22:050404:11, адрес месторасположения: г. Архангельск, пр. Ленинградский, д. 11, кв. 2, кадастровый номер 29:22:050404:2556;
пр. Ленинградский, д. 11, кв. 3, кадастровый номер 29:22:050404:2554;
пр. Ленинградский, д. 11, кв. 4, комната, кадастровый номер 29:22:050404:2859.

3. Получить информацию о предполагаемом изъятии земельного участка, указанного в п. 1 настоящего сообщения, и расположенных на нем объектов недвижимого имущества для муниципальных нужд, а также подать заявления об учете прав на земельный участок и иные объекты недвижимого имущества, заинтересованные

лица могут по адресу: г. Архангельск, пл. В.И. Ленина, д. 5, каб. 518а, тел.(8182) 607-271. Заявление на подачу информации может быть подано заинтересованными лицами в течение 60 дней с момента опубликования настоящего сообщения.

4. Официальный сайт Администрации муниципального образования "Город Архангельск", где размещено настоящее сообщение - www.arhcity.ru. Также настоящее сообщение размещено на информационном стенде, расположенном по адресу: г. Архангельск, пл. В.И. Ленина, д. 5, каб. 423.

5. Уполномоченный орган местного самоуправления, осуществляющий выявление лиц, земельный участок которых подлежит изъятию для муниципальных нужд – Администрация муниципального образования "Город Архангельск" в лице департамента муниципального имущества Администрации муниципального образования "Город Архангельск".

Сообщение о планируемом изъятии земельного участка для муниципальных нужд по адресу: г. Архангельск, ул. Пирсовая, д. 76

1. Цель изъятия земельного участка для муниципальных нужд – изъятие земельного участка в связи с признанием многоквартирного жилого дома № 76 по ул. Пирсовой в г. Архангельске аварийным и подлежащим сносу.

2. Кадастровый номер земельного участка 29:22:080204:10, адрес месторасположения: г. Архангельск, ул. Пирсовая, д. 76. На данном земельном участке расположены следующие объекты недвижимости:
ул. Пирсовая, д. 76, кв. 6, кадастровый номер 29:080204:289;
ул. Пирсовая, д. 76, кв. 7, кадастровый номер 29:080204:294.

3. Получить информацию о предполагаемом изъятии земельного участка, указанного в п. 1 настоящего сообщения, и расположенных на нем объектов недвижимого имущества для муниципальных нужд, а также подать заявления об учете прав на земельный участок и иные объекты недвижимого имущества, заинтересованные лица могут по адресу: г. Архангельск, пл. В.И. Ленина, д. 5, каб. 518а, тел.(8182) 607-271. Заявление на подачу информации может быть подано заинтересованными лицами в течение 60 дней с момента опубликования настоящего сообщения.

4. Официальный сайт Администрации муниципального образования "Город Архангельск", где размещено настоящее сообщение - www.arhcity.ru. Также настоящее сообщение размещено на информационном стенде, расположенном по адресу: г. Архангельск, пл. В.И. Ленина, д. 5, каб. 423.

5. Уполномоченный орган местного самоуправления, осуществляющий выявление лиц, земельный участок которых подлежит изъятию для муниципальных нужд – Администрация муниципального образования "Город Архангельск" в лице департамента муниципального имущества Администрации муниципального образования "Город Архангельск".

Оповещение о начале общественных обсуждений

Комиссия по подготовке проекта правил землепользования и застройки муниципального образования "Город Архангельск" извещает о начале проведения общественного обсуждения по проекту решения Главы муниципального образования "Город Архангельск" о предоставлении разрешения на условно разрешенный вид использования земельного участка в кадастровом квартале 29:22:070801 площадью 1200 кв.м, расположенного в территориальном округе Варавино-Фактория г.Архангельска по улице Большая Юрасская:

"для индивидуального жилищного строительства: размещение индивидуального жилого дома (дом, пригодный для постоянного проживания, высотой не выше трёх надземных этажей); размещение индивидуальных гаражей и подсобных сооружений".

Общественные обсуждения проводятся с "10" июня 2019 года по "21" июня 2019 года.

Проект решения Главы муниципального образования "Город Архангельск" "О предоставлении разрешения на условно разрешенный вид использования земельного участка, расположенного в территориальном округе Варавино-Фактория г.Архангельска по улице Большая Юрасская, об утверждении схемы расположения земельного участка" и информационные материалы по теме общественных обсуждений, включающие:

1. Схема расположения земельного участка на кадастровом плане территории;

представлены:

1. На официальном информационном интернет-портале муниципального образования "Город Архангельск": <http://www.arhcity.ru/?page=2418/0>.

2. На экспозиции по адресу: Администрация муниципального образования "Город Архангельск", г. Архангельск, пл. В.И. Ленина, д. 5, каб. 508.

Экспозиция открыта с "10" июня 2019 года по "21" июня 2019 года (с понедельника по пятницу, рабочие дни).

Часы работы экспозиции: с 9 часов 00 минут до 12 часов 00 минут и с 14 часов 00 минут до 16 часов 00 минут.

Консультации по экспозиции проекта по теме общественных обсуждений проводятся согласно следующему графику:

| консультант | кабинет | дата | время |
|---------------|----------|--|--|
| Юницына А.Н. | каб. 515 | 13 июня 2019 года 19 июня 2019 года | с 13 часов 30 минут до 15 часов 00 минут |
| Березина Л.Ю. | каб. 508 | 11 июня 2019 года 18 июня 2019 года | с 9 часов 00 минут до 12 часов 00 минут |

В период проведения общественных обсуждений участники общественных обсуждений имеют право вносить предложения и замечания, касающиеся обсуждаемого проекта посредством:

- официального информационного интернет-портала муниципального образования "Город Архангельск": адрес электронной почты: architect@arhcity.ru.

- письменно в адрес организатора общественных обсуждений: пл. В.И. Ленина, д. 5, г. Архангельск, 163000;

- записи в книге (журнале) учета посетителей в период работы экспозиции проекта, подлежащего рассмотрению на общественных обсуждениях, и информационных материалов к проекту.

Организатором общественных обсуждений является Комиссия по подготовке проекта правил землепользования и застройки.

Контактные данные организатора:

пл. В.И. Ленина, д. 5, г. Архангельск, 163000; тел/факс (8182) 60-74-66; адрес электронной почты: architect@arhcity.ru.

Форма подачи предложений и (или) замечания по проекту: опубликована на официальном информационном интернет-портале муниципального образования "Город Архангельск": <http://www.arhcity.ru/?page=2418/0>.

Оповещение о начале общественных обсуждений

Комиссия по подготовке проекта правил землепользования и застройки муниципального образования "Город Архангельск" извещает о начале проведения общественного обсуждения по проекту решения Главы муниципального образования "Город Архангельск" о предоставлении разрешения на условно разрешенный вид использования земельного участка в кадастровом квартале 29:22:011307 площадью 1100 кв.м, расположенного в Маймаксанском территориальном округе г.Архангельска по улице Междуречье:

"ведение огородничества: осуществление деятельности, связанной с выращиванием ягодных, овощных, бахчевых или иных сельскохозяйственных культур и картофеля; размещение некапитального жилого строения и хозяйственных строений и сооружений, предназначенных для хранения сельскохозяйственных орудий труда и выращенной сельскохозяйственной продукции".

Общественные обсуждения проводятся с "10" июня 2019 года по "21" июня 2019 года.

Проект решения Главы муниципального образования "Город Архангельск" "О предоставлении разрешения на условно разрешенный вид использования земельного участка, расположенного в Маймаксанском территориальном округе г.Архангельска по улице Междуречье, об утверждении схемы расположения земельного участка" и информационные материалы по теме общественных обсуждений, включающие:

1. Схема расположения земельного участка на кадастровом плане территории;

представлены:

1. На официальном информационном интернет-портале муниципального образования "Город Архангельск": <http://www.arhcity.ru/?page=2418/0>.

2. На экспозиции по адресу: Администрация муниципального образования "Город Архангельск", г. Архангельск, пл. В.И. Ленина, д. 5, каб. 508.

Экспозиция открыта с "10" июня 2019 года по "21" июня 2019 года (с понедельника по пятницу, рабочие дни).

Часы работы экспозиции: с 9 часов 00 минут до 12 часов 00 минут и с 14 часов 00 минут до 16 часов 00 минут.

Консультации по экспозиции проекта по теме общественных обсуждений проводятся согласно следующему графику:

| консультант | кабинет | дата | время |
|---------------|----------|--|--|
| Юницына А.Н. | каб. 515 | 13 июня 2019 года 19 июня 2019 года | с 13 часов 30 минут до 15 часов 00 минут |
| Березина Л.Ю. | каб. 508 | 11 июня 2019 года 18 июня 2019 года | с 9 часов 00 минут до 12 часов 00 минут |

В период проведения общественных обсуждений участники общественных обсуждений имеют право вносить предложения и замечания, касающиеся обсуждаемого проекта посредством:

- официального информационного интернет-портала муниципального образования "Город Архангельск": адрес электронной почты: architect@arhcity.ru.

- письменно в адрес организатора общественных обсуждений: пл. В.И. Ленина, д. 5, г. Архангельск, 163000;

- записи в книге (журнале) учета посетителей в период работы экспозиции проекта, подлежащего рассмотрению на общественных обсуждениях, и информационных материалов к проекту.

- официального информационного интернет-портала муниципального образования "Город Архангельск": адрес электронной почты: architect@arhcity.ru.

- письменно в адрес организатора общественных обсуждений: пл. В.И. Ленина, д. 5, г. Архангельск, 163000;
- записи в книге (журнале) учета посетителей в период работы экспозиции проекта, подлежащего рассмотрению на общественных обсуждениях, и информационных материалов к проекту.

Организатором общественных обсуждений является Комиссия по подготовке проекта правил землепользования и застройки.

Контактные данные организатора:
пл. В.И. Ленина, д. 5, г. Архангельск, 163000; тел/факс (8182) 60-74-66; адрес электронной почты: architect@arhcity.ru.

Форма подачи предложений и (или) замечания по проекту: опубликована на официальном информационном интернет-портале муниципального образования "Город Архангельск": <http://www.arhcity.ru/?page=2418/0>.

Оповещение о начале общественных обсуждений

Комиссия по подготовке проекта правил землепользования и застройки муниципального образования "Город Архангельск" извещает о начале проведения общественного обсуждения по проекту решения Главы муниципального образования "Город Архангельск" о предоставлении разрешения на условно разрешенный вид использования земельного участка площадью 630 кв.м с кадастровым номером 29:16:200801:321, расположенного в посёлке Бору муниципального образования "Город Архангельск" по улице Бору:

"ведение огородничества: осуществление деятельности, связанной с выращиванием ягодных, овощных, бахчевых или иных сельскохозяйственных культур и картофеля; размещение некапитального жилого строения и хозяйственных строений и сооружений, предназначенных для хранения сельскохозяйственных орудий труда и выращенной сельскохозяйственной продукции".

Общественные обсуждения проводятся с "10" июня 2019 года по "21" июня 2019 года.

Проект решения Главы муниципального образования "Город Архангельск" "О предоставлении разрешения на условно разрешенный вид использования земельного участка, расположенного в посёлке Бору муниципального образования "Город Архангельск" по улице Бору" и информационные материалы по теме общественных обсуждений, включающие:

1. Копия выписки из Единого государственного реестра недвижимости об объекте недвижимости (земельный участок) от 24.05.2019;
2. Копия планового картографического материала,

представлены:

1. На официальном информационном интернет-портале муниципального образования "Город Архангельск": <http://www.arhcity.ru/?page=2418/0>.

2. На экспозиции по адресу: Администрация муниципального образования "Город Архангельск", г. Архангельск, пл. В.И. Ленина, д. 5, каб. 508.

Экспозиция открыта с "10" июня 2019 года по "21" июня 2019 года (с понедельника по пятницу, рабочие дни).

Часы работы экспозиции: с 9 часов 00 минут до 12 часов 00 минут и с 14 часов 00 минут до 16 часов 00 минут.

Консультации по экспозиции проекта по теме общественных обсуждений проводятся согласно следующему графику:

| консультант | кабинет | дата | время |
|---------------|----------|--|--|
| Юницына А.Н. | каб. 515 | 13 июня 2019 года 19 июня 2019 года | с 13 часов 30 минут до 15 часов 00 минут |
| Березина Л.Ю. | каб. 508 | 11 июня 2019 года 18 июня 2019 года | с 9 часов 00 минут до 12 часов 00 минут |

В период проведения общественных обсуждений участники общественных обсуждений имеют право вносить предложения и замечания, касающиеся обсуждаемого проекта посредством:

- официального информационного интернет-портала муниципального образования "Город Архангельск": адрес электронной почты: architect@arhcity.ru.

- письменно в адрес организатора общественных обсуждений: пл. В.И. Ленина, д. 5, г. Архангельск, 163000;

- записи в книге (журнале) учета посетителей в период работы экспозиции проекта, подлежащего рассмотрению на общественных обсуждениях, и информационных материалов к проекту.

Организатором общественных обсуждений является Комиссия по подготовке проекта правил землепользования и застройки.

Контактные данные организатора:

пл. В.И. Ленина, д. 5, г. Архангельск, 163000; тел/факс (8182) 60-74-66; адрес электронной почты: architect@arhcity.ru.

Форма подачи предложений и (или) замечания по проекту: опубликована на официальном информационном интернет-портале муниципального образования "Город Архангельск": <http://www.arhcity.ru/?page=2418/0>.

Оповещение о начале общественных обсуждений

Комиссия по подготовке проекта правил землепользования и застройки муниципального образования "Город Архангельск" извещает о начале проведения общественного обсуждения по проекту решения Главы муниципального образования "Город Архангельск" о предоставлении разрешения на условно разрешенный вид использования земельного участка в кадастровом квартале 29:22:011307 площадью 496 кв.м, расположенного в Маймаксанском территориальном округе г.Архангельска по улице Междуречье переулоч 3-й:

"для ведения личного подсобного хозяйства: размещение жилого дома, не предназначенного для раздела на квартиры (дома, пригодные для постоянного проживания, высотой не выше трёх надземных этажей); производство сельскохозяйственной продукции; размещение гаража и иных вспомогательных сооружений; содержание сельскохозяйственных животных".

Общественные обсуждения проводятся с "10" июня 2019 года по "21" июня 2019 года.

Проект решения Главы муниципального образования "Город Архангельск" "О предоставлении разрешения на условно разрешенный вид использования земельного участка, расположенного в Маймаксанском территориальном округе г.Архангельска по улице Междуречье переулоч 3-й, об утверждении схемы расположения земельного участка" и информационные материалы по теме общественных обсуждений, включающие:

1. Схема расположения земельного участка на кадастровом плане территории;

представлены:

1. На официальном информационном интернет-портале муниципального образования "Город Архангельск": <http://www.arhcity.ru/?page=2418/0>.

2. На экспозиции по адресу: Администрация муниципального образования "Город Архангельск", г. Архангельск, пл. В.И. Ленина, д. 5, каб. 508.

Экспозиция открыта с "10" июня 2019 года по "21" июня 2019 года (с понедельника по пятницу, рабочие дни).

Часы работы экспозиции: с 9 часов 00 минут до 12 часов 00 минут и с 14 часов 00 минут до 16 часов 00 минут.

Консультации по экспозиции проекта по теме общественных обсуждений проводятся согласно следующему графику:

| консультант | кабинет | дата | время |
|---------------|----------|--|--|
| Юницына А.Н. | каб. 515 | 13 июня 2019 года 19 июня 2019 года | с 13 часов 30 минут до 15 часов 00 минут |
| Березина Л.Ю. | каб. 508 | 11 июня 2019 года 18 июня 2019 года | с 9 часов 00 минут до 12 часов 00 минут |

В период проведения общественных обсуждений участники общественных обсуждений имеют право вносить предложения и замечания, касающиеся обсуждаемого проекта посредством:

- официального информационного интернет-портала муниципального образования "Город Архангельск": адрес электронной почты: architect@arhcity.ru.

- письменно в адрес организатора общественных обсуждений: пл. В.И. Ленина, д. 5, г. Архангельск, 163000;

- записи в книге (журнале) учета посетителей в период работы экспозиции проекта, подлежащего рассмотрению на общественных обсуждениях, и информационных материалов к проекту.

Организатором общественных обсуждений является Комиссия по подготовке проекта правил землепользования и застройки.

Контактные данные организатора:

пл. В.И. Ленина, д. 5, г. Архангельск, 163000; тел/факс (8182) 60-74-66; адрес электронной почты: architect@arhcity.ru.

Форма подачи предложений и (или) замечания по проекту: опубликована на официальном информационном интернет-портале муниципального образования "Город Архангельск": <http://www.arhcity.ru/?page=2418/0>.

Оповещение о начале общественных обсуждений

Комиссия по подготовке проекта правил землепользования и застройки муниципального образования "Город Архангельск" извещает о начале проведения общественного обсуждения по проекту решения Главы муниципального образования "Город Архангельск" о предоставлении разрешения на отклонение от предельных параметров разрешенного строительства объекта капитального строительства (индивидуальный жилой дом) на земельном участке, площадью 1200 кв.м с кадастровым номером 29:22:020901:13, расположенном в Соломбальском территориальном округе г.Архангельска на территории КИЗ Лето:

увеличение количества этажей надземной части здания до 2.

Общественные обсуждения проводятся с "3" июня 2019 года по "14" июня 2019 года.

Проект решения Главы муниципального образования "Город Архангельск" "О предоставлении разрешения на отклонение от предельных параметров разрешенного строительства объекта капитального строительства (индивидуальный жилой дом) на земельном участке, расположенном в Соломбальском территориальном округе г.Архангельска на территории КИЗ Лето" и информационные материалы по теме общественных обсуждений, включающие:

1. Схема планировочной организации земельного участка;
2. Сведения об объекте капитального строительства;
3. Копия договора аренды земельного участка от 25.05.2011 № 5/506(с) л.1;
4. Копия соглашения о внесении изменений и дополнений в договор аренды земельного участка от 25.05.2011 № 5/506(с);
5. Копия соглашения о переуступке прав и обязанностей по договору аренды земельного участка от 29.04.2019,

представлены:

1. На официальном информационном интернет-портале муниципального образования "Город Архангельск": <http://www.arhcity.ru/?page=2418/0>.

2. На экспозиции по адресу: Администрация муниципального образования "Город Архангельск", г. Архангельск, пл. В.И. Ленина, д. 5, каб. 508.

Экспозиция открыта с "3" июня 2019 года по "14" июня 2019 года (с понедельника по пятницу, рабочие дни).

Часы работы экспозиции: с 9 часов 00 минут до 12 часов 00 минут и с 14 часов 00 минут до 16 часов 00 минут.

Консультации по экспозиции проекта по теме общественных обсуждений проводятся согласно следующему графику:

| консультант | кабинет | дата | время |
|---------------|----------|---------------------------------------|--|
| Юницына А.Н. | каб. 515 | 5 июня 2019 года 10 июня 2019 года | с 13 часов 30 минут до 15 часов 00 минут |
| Березина Л.Ю. | каб. 508 | 4 июня 2019 года 10 июня 2019 года | с 9 часов 00 минут до 12 часов 00 минут |

В период проведения общественных обсуждений участники общественных обсуждений имеют право вносить предложения и замечания, касающиеся обсуждаемого проекта посредством:

- официального информационного интернет-портала муниципального образования "Город Архангельск": адрес электронной почты: architect@arhcity.ru.

- письменно в адрес организатора общественных обсуждений: пл. В.И. Ленина, д. 5, г. Архангельск, 163000;

- записи в книге (журнале) учета посетителей в период работы экспозиции проекта, подлежащего рассмотрению на общественных обсуждениях, и информационных материалов к проекту.

Организатором общественных обсуждений является Комиссия по подготовке проекта правил землепользования и застройки.

Контактные данные организатора:

пл. В.И. Ленина, д. 5, г. Архангельск, 163000; тел/факс (8182) 60-74-66; адрес электронной почты: architect@arhcity.ru.

Форма подачи предложений и (или) замечания по проекту: опубликована на официальном информационном интернет-портале муниципального образования "Город Архангельск": <http://www.arhcity.ru/?page=2418/0>.

ГЛАВА МУНИЦИПАЛЬНОГО ОБРАЗОВАНИЯ "ГОРОД АРХАНГЕЛЬСК"

РАСПОРЯЖЕНИЕ

от 28 мая 2019 г. № 1643р

О предоставлении разрешения на отклонения от предельных параметров разрешенного строительства объекта капитального строительства на земельных участках, расположенных в Ломоносовском территориальном округе г.Архангельска по пр.Ломоносова

В соответствии с Градостроительным кодексом Российской Федерации от 29.12.2004 № 190-ФЗ:

Предоставить разрешение на отклонения от предельных параметров разрешенного строительства объекта капитального строительства на земельных участках площадью 1708 кв.м с кадастровым номером 29:22:050513:1714, площадью 715 кв.м с кадастровым номером 29:22:050513:1566, расположенных в Ломоносовском территориальном округе г.Архангельска по пр.Ломоносова:

увеличение максимального процента застройки в границах земельного участка до 55;
уменьшение отступа здания от границ земельного участка с северо-восточной стороны до 0 метров;
уменьшение отступа здания от границ земельного участка с северо-западной стороны до 0 метров;
уменьшение отступа здания от границ земельного участка с юго-западной стороны до 0 метров;
уменьшение отступа здания от границ земельного участка с юго-восточной стороны до 0 метров;
уменьшение отступа здания от красной линии до 0 метров;
уменьшение минимального количества машино-мест для хранения индивидуального транспорта до 35;
уменьшение удельного размера площадки для хозяйственных нужд до 0 кв.м;
уменьшение удельного размера спортивной площадки общего пользования до 0 кв.м;
уменьшение удельного размера площадки для отдыха взрослого населения до 0 кв.м;
уменьшение удельного размера детской площадки до 0 кв.м;
увеличение коэффициента плотности застройки до 3,5.

Глава муниципального образования

И.В. Годзин

Заклучение о результатах общественных обсуждений проекта решения Главы муниципального образования "Город Архангельск" о предоставлении разрешения на отклонения от предельных параметров разрешенного строительства индивидуального жилого дома, на земельном участке, расположенном в Соломбальском территориальном округе г.Архангельска по ул.Адмиралтейской

от "28" мая 2019 г.

Общественные обсуждения по проекту решения Главы муниципального образования "Город Архангельск" о предоставлении разрешения на отклонения от предельных параметров разрешенного строительства индивидуального жилого дома, на земельном участке площадью 402 кв.м с кадастровым номером 29:22:023003:330, расположенном в Соломбальском территориальном округе г.Архангельска по ул.Адмиралтейской:

установление минимальной площади земельного участка 402 кв.м;

увеличение максимального процента застройки в границах земельного участка до 25,

проводились в период с "13" мая 2019 года по "24" мая 2019 года.

Организатор общественных обсуждений: Комиссия по подготовке проекта правил землепользования и застройки.

В общественных обсуждениях приняло участие: 0 человек.

На основании протокола общественных обсуждений по проекту решения Главы муниципального образования "Город Архангельск" о предоставлении разрешения на отклонения от предельных параметров разрешенного строительства индивидуального жилого дома, на земельном участке, расположенном в Соломбальском территориальном округе г.Архангельска по ул.Адмиралтейской от 27 мая 2019 года Комиссией по подготовке проекта Правил землепользования и застройки муниципального образования "Город Архангельск" подготовлены следующие рекомендации в отношении внесенных предложений и замечаний по указанному проекту:

1) от участников общественных обсуждений, постоянно проживающих на территории, в пределах которой проводятся общественные обсуждения

| № п/п | Инициатор | Содержание предложения (замечания) | Рекомендации организатора |
|-------|-----------|--------------------------------------|---------------------------|
| 1. | нет | замечаний и предложений не поступило | нет |

2) от иных участников общественных обсуждений

| № п/п | Инициатор | Содержание предложения (замечания) | Рекомендации организатора |
|-------|-----------|--------------------------------------|---------------------------|
| 1. | нет | замечаний и предложений не поступило | нет |

Выводы по результатам общественных обсуждений:

рекомендовать предоставить разрешение на отклонения от предельных параметров разрешенного строительства индивидуального жилого дома, на земельном участке площадью 402 кв.м с кадастровым номером 29:22:023003:330, расположенном в Соломбальском территориальном округе г.Архангельска по ул.Адмиралтейской:

установление минимальной площади земельного участка 402 кв.м;

увеличение максимального процента застройки в границах земельного участка до 25.

**Заместитель председателя комиссии
по подготовке проекта
Правил землепользования и застройки
МО "Город Архангельск"**

Д.А. Маслов

уменьшение отступа здания от границ земельного участка с юго-западной стороны до 2,2 метров, с северо-западной стороны до 1,5 метров

Заместитель председателя комиссии по подготовке проекта Правил землепользования и застройки МО "Город Архангельск"

Д.А. Маслов

Заключение о результатах общественных обсуждений проекта решения Главы муниципального образования "Город Архангельск" о предоставлении разрешения на условно разрешенный вид использования земельного участка, расположенного в территориальном округе Майская горка г.Архангельска по ул. Ленина

от "28" мая 2019 г.

Общественные обсуждения по проекту решения Главы муниципального образования "Город Архангельск" о предоставлении разрешения на условно разрешенный вид использования земельного участка площадью 226 кв.м с кадастровым номером 29:22:060409:793, расположенного в территориальном округе Майская горка г.Архангельска по ул. Ленина:

"ведение огородничества: осуществление деятельности, связанной с выращиванием ягодных, овощных, бахчевых или иных сельскохозяйственных культур и картофеля; размещение некапитального жилого строения и хозяйственных строений и сооружений, предназначенных для хранения сельскохозяйственных орудий труда и выращенной сельскохозяйственной продукции", проводились в период с "13" мая 2019 года по "24" мая 2019 года.

Организатор общественных обсуждений: Комиссия по подготовке проекта правил землепользования и застройки.

В общественных обсуждениях приняло участие: 0 человек.

На основании протокола общественных обсуждений по проекту решения Главы муниципального образования "Город Архангельск" о предоставлении разрешения на условно разрешенный вид использования земельного участка, расположенного в территориальном округе Майская горка г.Архангельска по ул. Ленина от 27 мая 2019 года Комиссией по подготовке проекта Правил землепользования и застройки муниципального образования "Город Архангельск" подготовлены следующие рекомендации в отношении внесенных предложений и замечаний по указанному проекту:

1) от участников общественных обсуждений, постоянно проживающих на территории, в пределах которой проводятся общественные обсуждения

| № п/п | Инициатор | Содержание предложения (замечания) | Рекомендации организатора |
|-------|-----------|--------------------------------------|---------------------------|
| 1. | нет | замечаний и предложений не поступило | нет |

2) от иных участников общественных обсуждений

| № п/п | Инициатор | Содержание предложения (замечания) | Рекомендации организатора |
|-------|-----------|--------------------------------------|---------------------------|
| 1. | нет | замечаний и предложений не поступило | нет |

Выводы по результатам общественных обсуждений:

рекомендовать отказать в предоставлении разрешения на условно разрешенный вид использования земельного участка площадью 226 кв.м с кадастровым номером 29:22:060409:793, расположенного в территориальном округе Майская горка г.Архангельска по ул. Ленина:

"ведение огородничества: осуществление деятельности, связанной с выращиванием ягодных, овощных, бахчевых или иных сельскохозяйственных культур и картофеля; размещение некапитального жилого строения и хозяйственных строений и сооружений, предназначенных для хранения сельскохозяйственных орудий труда и выращенной сельскохозяйственной продукции",

в связи с несоответствием Проекту планировки района "Майская горка" муниципального образования "Город Архангельск", утвержденного распоряжением мэра города Архангельска от 20 февраля 2015 г. № 425р (с изменениями и дополнениями).

Заместитель председателя комиссии по подготовке проекта Правил землепользования и застройки МО "Город Архангельск"

Д.А. Маслов

Заключение о результатах общественных обсуждений проекта решения Главы муниципального образования "Город Архангельск" о предоставлении разрешения на отклонения от предельных параметров разрешенного строительства малоэтажного многоквартирного жилого дома на земельном участке, расположенном в территориальном округе Варавино-Фактория г.Архангельска по переулку 1-му Ленинградскому

от "28" мая 2019 г.

Общественные обсуждения по проекту решения Главы муниципального образования "Город Архангельск" о предоставлении разрешения на отклонения от предельных параметров разрешенного строительства малоэтажного многоквартирного жилого дома на земельном участке площадью 1035 кв.м с кадастровым номером 29:22:071601:91, расположенном в территориальном округе Варавино-Фактория г.Архангельска по переулку по 1-му Ленинградскому:

уменьшение отступа здания от границы земельного участка между точками 1-2 до 0 метров;

уменьшение отступа здания от границы земельного участка между точками 2-3 до 0 метров;

размещение 11 машино-мест для хранения индивидуального транспорта за пределами земельного участка (с северной стороны от точки 3);

размещение площадок общего пользования различного назначения (для детей – площадью 70 кв.м; для отдыха взрослых – площадью 50 кв.м; спортивная – площадью 126 кв.м) за пределами земельного участка (с северо-западной стороны от точек 2 и 3);

размещение площадок общего пользования различного назначения (хозяйственная площадка на 2 контейнера, площадка для крупногабаритного мусора) за пределами земельного участка (с северной стороны от точки 3); размещение тротуара площадью 72 кв.м за пределами земельного участка (с северо-западной и юго-западной сторон от точек 2 и 3);

размещение внутривдворового проезда (вдоль площадок общего пользования и парковочных мест) площадью 421 кв.м за пределами земельного участка (с северо-западной и северной сторон от точек 2 и 3).

Номера поворотных точек вершин указаны в соответствии с градостроительным планом земельного участка RU29301000-1713),

проводились в период с "13" мая 2019 года по "24" мая 2019 года.

Организатор общественных обсуждений: Комиссия по подготовке проекта правил землепользования и застройки.

В общественных обсуждениях приняло участие: 0 человек.

На основании протокола общественных обсуждений по проекту решения Главы муниципального образования "Город Архангельск" о предоставлении разрешения на отклонения от предельных параметров разрешенного строительства малоэтажного многоквартирного жилого дома на земельном участке, расположенном в территориальном округе Варавино-Фактория г.Архангельска по переулку 1-му Ленинградскому от 27 мая 2019 года Комиссией по подготовке проекта Правил землепользования и застройки муниципального образования "Город Архангельск" подготовлены следующие рекомендации в отношении внесенных предложений и замечаний по указанному проекту:

1) от участников общественных обсуждений, постоянно проживающих на территории, в пределах которой проводятся общественные обсуждения

| № п/п | Инициатор | Содержание предложения (замечания) | Рекомендации организатора |
|-------|-----------|--------------------------------------|---------------------------|
| 1. | нет | замечаний и предложений не поступило | нет |

2) от иных участников общественных обсуждений

| № п/п | Инициатор | Содержание предложения (замечания) | Рекомендации организатора |
|-------|-----------|--------------------------------------|---------------------------|
| 1. | нет | замечаний и предложений не поступило | нет |

Выводы по результатам общественных обсуждений:

рекомендовать отказать в предоставлении разрешения на отклонения от предельных параметров разрешенного строительства малоэтажного многоквартирного жилого дома на земельном участке площадью 1035 кв.м с кадастровым номером 29:22:071601:91, расположенном в территориальном округе Варавино-Фактория г.Архангельска по переулку по 1-му Ленинградскому:

уменьшение отступа здания от границы земельного участка между точками 1-2 до 0 метров;

уменьшение отступа здания от границы земельного участка между точками 2-3 до 0 метров;

размещение 11 машино-мест для хранения индивидуального транспорта за пределами земельного участка (с северной стороны от точки 3);

размещение площадок общего пользования различного назначения (для детей – площадью 70 кв.м; для отдыха взрослых – площадью 50 кв.м; спортивная – площадью 126 кв.м) за пределами земельного участка (с северо-западной стороны от точек 2 и 3);

размещение площадок общего пользования различного назначения (хозяйственная площадка на 2 контейнера, площадка для крупногабаритного мусора) за пределами земельного участка (с северной стороны от точки 3);

размещение тротуара площадью 72 кв.м за пределами земельного участка (с северо-западной и юго-западной сторон от точек 2 и 3);

размещение внутривдворового проезда (вдоль площадок общего пользования и парковочных мест) площадью 421 кв.м за пределами земельного участка (с северо-западной и северной сторон от точек 2 и 3).

Номера поворотных точек вершин указаны в соответствии с градостроительным планом земельного участка RU29301000-1713),

так как часть площадок общего пользования различного назначения (для детей – площадью 70 кв.м; для отдыха взрослых – площадью 50 кв.м; спортивная – площадью 126 кв.м) расположена в пределах санитарно-защитной зоны, имеет ограничения использования в соответствии с п. 1 ст. 17 Правил землепользования и застройки муниципального образования "Город Архангельск, утвержденных решением Архангельской городской Думы от 13.12.2012 № 516 (с изменениями);

в связи с подготовкой проекта планировки территории в территориальном округе Варавино-Фактория г.Архангельска в границах 1-го Ленинградского пер., ул.Кривоборской, 2-го Ленинградского пер. и просп.Ленинградского (распоряжение Главы муниципального образования "Город Архангельск" от 15.02.2019 № 419р).

Заместитель председателя комиссии по подготовке проекта Правил землепользования и застройки МО "Город Архангельск"

Д.А. Маслов

Заключение о результатах общественных обсуждений проекта решения Главы муниципального образования "Город Архангельск" о предоставлении разрешения на отклонения от предельных параметров разрешенного строительства малоэтажного многоквартирного жилого дома на земельном участке, расположенном в территориальном округе Варавино-Фактория г.Архангельска по переулку 2-му Ленинградскому

от "28" мая 2019 г.

Общественные обсуждения по проекту решения Главы муниципального образования "Город Архангельск" о предоставлении разрешения на отклонение от предельных параметров разрешенного строительства малоэтажного многоквартирного жилого дома на земельном участке площадью 1867 кв.м с кадастровым номером 29:22:071601:449, расположенном в территориальном округе Варавино-Фактория г.Архангельска по переулку по 2-му Ленинградскому:

размещение площадок общего пользования различного назначения (хозяйственная площадка на 1 контейнер, площадка для крупногабаритного мусора) за пределами земельного участка, с северо-западной стороны от точки 1 и 4 (номера поворотных точек вершин указаны в соответствии с градостроительным планом земельного участка RU29301000-2074), во дворе дома № 22 по переулку 1-му Ленинградскому, проводились в период с "13" мая 2019 года по "24" мая 2019 года.

Организатор общественных обсуждений: Комиссия по подготовке проекта правил землепользования и застройки.

В общественных обсуждениях приняло участие: 0 человек.

На основании протокола общественных обсуждений по проекту решения Главы муниципального образования "Город Архангельск" о предоставлении разрешения на отклонение от предельных параметров разрешенного строительства малоэтажного многоквартирного жилого дома на земельном участке, расположенном в территориальном округе Варавино-Фактория г.Архангельска по переулку 2-му Ленинградскому от 27 мая 2019 года Комиссией по подготовке проекта Правил землепользования и застройки муниципального образования "Город Архангельск" подготовлены следующие рекомендации в отношении внесенных предложений и замечаний по указанному проекту:

1) от участников общественных обсуждений, постоянно проживающих на территории, в пределах которой проводятся общественные обсуждения

| № п/п | Инициатор | Содержание предложения (замечания) | Рекомендации организатора |
|-------|-----------|--------------------------------------|---------------------------|
| 1. | нет | замечаний и предложений не поступило | нет |

2) от иных участников общественных обсуждений

| № п/п | Инициатор | Содержание предложения (замечания) | Рекомендации организатора |
|-------|-----------|--------------------------------------|---------------------------|
| 1. | нет | замечаний и предложений не поступило | нет |

Выводы по результатам общественных обсуждений:

рекомендовать предоставить разрешение на отклонение от предельных параметров разрешенного строительства малоэтажного многоквартирного жилого дома на земельном участке площадью 1867 кв.м с кадастровым номером 29:22:071601:449, расположенном в территориальном округе Варавино-Фактория г.Архангельска по переулку по 2-му Ленинградскому:

размещение площадок общего пользования различного назначения (хозяйственная площадка на 1 контейнер, площадка для крупногабаритного мусора) за пределами земельного участка, с северо-западной стороны от точки 1 и 4 (номера поворотных точек вершин указаны в соответствии с градостроительным планом земельного участка RU29301000-2074), во дворе дома № 22 по переулку 1-му Ленинградскому.

Заместитель председателя комиссии по подготовке проекта Правил землепользования и застройки МО "Город Архангельск"

Д.А. Маслов

АДМИНИСТРАЦИЯ МУНИЦИПАЛЬНОГО ОБРАЗОВАНИЯ "ГОРОД АРХАНГЕЛЬСК"

ПО С Т А Н О В Л Е Н И Е

от 31 мая 2019 г. № 744

О внесении изменения в Перечень муниципального имущества, предназначенного для передачи во владение и (или) пользование субъектам малого и среднего предпринимательства

В соответствии с Положением о формировании, ведении и обязательном опубликовании Перечня муниципального имущества, предназначенного для передачи во владение и (или) в пользование субъектам малого и среднего предпринимательства, утвержденным решением Архангельского городского Совета депутатов от 19.11.2008 № 796, Администрация муниципального образования "Города Архангельск" **постановляет:**

- Внести изменение в Перечень муниципального имущества, предназначенного для передачи во владение и (или) пользование субъектам малого и среднего предпринимательства, утвержденный постановлением Администрации муниципального образования "Город Архангельск" от 12.02.2019 № 205 (с изменением), изложив его в новой прилагаемой редакции.
- Опубликовать постановление в газете "Архангельск – город воинской славы" и на официальном информационном Интернет-портале муниципального образования "Город Архангельск".

Глава муниципального образования "Город Архангельск"

И.В. Годзинш

Приложение
к постановлению Администрации муниципального образования "Город Архангельск" от 31.05.2019 № 744

ПЕРЕЧЕНЬ муниципального имущества, предназначенного для передачи во владение и (или) пользование субъектам малого и среднего предпринимательства

Раздел I. Недвижимое имущество, свободное от прав третьих лиц (за исключением права хозяйственного ведения, права оперативного управления, а также имущественных прав субъектов малого и среднего предпринимательства)

- 1.1. Здания, строения, нежилые помещения

Таблица

| № п/п | Наименование объекта | Адрес объекта | Кадастровый (или условный) номер объекта | Площадь, кв.м | Казна муниципального образования "Город Архангельск" (далее – Казна) / оперативное управление (сокращённое наименование учреждения) | Срок владения и (или) пользования муниципальным имуществом арендатором | Сведения о правовом акте, в соответствии с которым муниципальное имущество включено в Перечень | | |
|--|---|---|--|---------------|---|--|--|---------------|---------------------|
| | | | | | | | наименование органа, принявшего документ | вид документа | реквизиты документа |
| 1 | 2 | 3 | 4 | 5 | 6 | 7 | 8 | 9 | 10 |
| Ломоносовский территориальный округ | | | | | | | | | |
| 1 | Нежилое помещение первого этажа № 1-Н | г. Архангельск, ул. Володарского, д. 54, пом. 1-Н | 29:22:080502:393 | 115,6 | Казна | свободные | Архангельский городской Совет депутатов | Решение | от 19.11.2008 № 797 |
| 2 | Нежилые помещения антресольного этажа над первым этажом № 30-35 | г. Архангельск, ул. Воскресенская, д. 6 | 29:22:050511:380 | 63,6 | Казна | с 01.11.2012 на неопределенный срок | Архангельский городской Совет депутатов | Решение | от 19.11.2008 № 797 |
| 3 | Нежилые помещения антресольного этажа над первым этажом № 38,39 | г. Архангельск, ул. Воскресенская, д. 6 | 29:22:050511:378 | 17,8 | Казна | с 01.09.2016 по 29.01.2021 | Архангельский городской Совет депутатов | Решение | от 19.11.2008 № 797 |
| 4 | Здание общественного туалета | г. Архангельск, ул. Воскресенская, д. 2 стр. 1 | 29:22:050519: 10 | 62,7 | Казна | с 01.04.2015 по 22.10.2020 | Архангельский городской Совет депутатов | Решение | от 19.11.2008 № 797 |
| 5 | Нежилые помещения подвала № 7-Н | г. Архангельск, ул. Воскресенская, д. 96, пом. 7-Н | 29:22:050106:2727 | 34,8 | Казна | с 16.01.2017 на неопределенный срок | Архангельская городская Дума | Решение | от 13.04.2016 № 350 |
| 6 | Нежилое помещение подвала № 2-Н | г. Архангельск, ул. Воскресенская, д. 116 корп. 2, пом. 2-Н | 29:22:050101:3018 | 241,0 | Казна | 186,2 кв.м – с 01.03.2014 на неопределенный срок | Архангельская городская Дума | Решение | от 26.10.2011 № 328 |
| | | | | | | 54,8 кв.м – свободные | Архангельская городская Дума | Решение | от 26.10.2011 № 328 |
| 7 | Нежилое помещение подвала № 3-Н | г. Архангельск, ул. Воскресенская, д. 116 корп. 2, пом. 3-Н | 29:22:050101:2958 | 79,3 | Казна | свободные | Архангельская городская Дума | Решение | от 26.10.2011 № 328 |
| 8 | Нежилое помещение антресольного этажа над 1-м этажом № 9 | г. Архангельск, ул. Воскресенская, д. 114 | 29:22:050101:3027 | 18,4 | Казна | с 01.03.2014 на неопределенный срок | Архангельская городская Дума | Решение | от 26.10.2011 № 328 |
| 9 | Нежилые помещения первого этажа № 48-56 | г. Архангельск, ул. Выучейского, д. 63 | 29:22:050106:2738 | 97,2 | Казна | с 16.06.2016 по 08.06.2021 | Архангельский городской Совет депутатов | Решение | от 19.11.2008 № 797 |
| 10 | Нежилые помещения первого этажа № 1-9, 32-34, 60, 61, 63-68, антресольного этажа над первым этажом № 1, 2, являющиеся частью нежилого помещения с кадастровым номером 29:22:050101:2707 | г. Архангельск, просп. Дзержинского, д. 11 | | 382,6 | Казна | 33,5 кв.м – с 30.08.2011 на неопределенный срок | Архангельская городская Дума | Решение | от 23.04.2014 № 112 |
| | | | | | | 25,3 кв.м – с 14.05.2012 по 18.12.2019 | Архангельская городская Дума | Решение | от 23.04.2014 № 112 |
| | | | | | | 93,3 кв.м – с 01.10.2016 по 01.11.2021 | Архангельская городская Дума | Решение | от 27.02.2013 № 530 |
| | | | | | | 93,3 кв.м – с 01.10.2016 по 01.11.2021 | Архангельская городская Дума | Решение | от 27.02.2013 № 530 |
| | | | | | | 86,9 кв.м – с 21.09.2018 по 26.10.2023 | Архангельская городская Дума | Решение | от 22.04.2015 № 228 |
| | | | | | | 48,4 кв.м – с 17.05.2018 по 27.06.2023 | Архангельская городская Дума | Решение | от 17.02.2016 № 311 |
| | | | | | | 60,2 кв.м – с 17.05.2018 по 27.06.2023 | Архангельская городская Дума | Решение | от 20.09.2017 № 560 |
| | | | | | | 35,0 кв.м – свободные | Архангельская городская Дума | Решение | от 20.09.2017 № 560 |
| 11 | Здание гаража и столярных мастерских | г. Архангельск, ул. Котласская, д. 30 | 29:22:050107:69 | 353,1 | Казна | с 01.05.2014 по 10.06.2019 | Архангельская городская Дума | Решение | от 22.05.2013 № 577 |
| 12 | Нежилые помещения подвала, первого этажа и антресольного этажа над первым этажом № 4-Н | г. Архангельск, пл. В.И. Ленина, д. 3, пом. 4-Н | 29:22:050511:454 | 1492,7 | Казна | с 01.12.2000 по 20.12.2031 | Архангельский городской Совет депутатов | Решение | от 19.11.2008 № 797 |
| 13 | Нежилое помещение подвала № 7-Н | г. Архангельск, пл. В.И. Ленина, д. 3, пом. 3-Н | 29:22:050511:490 | 22,1 | Казна | с 01.12.2000 по 20.12.2031 | Архангельская городская Дума | Решение | от 19.03.2014 № 99 |
| 14 | Нежилое помещение подвала № 8-Н | г. Архангельск, пл. В.И. Ленина, д. 3, пом. 8-Н | 29:22:050511:487 | 94,3 | Казна | с 01.12.2000 по 20.12.2031 | Архангельская городская Дума | Решение | от 19.03.2014 № 99 |
| 15 | Нежилые помещения первого этажа № 1, 7-12, являющиеся частью нежилого помещения с кадастровым номером 29:22:050508:767 | г. Архангельск, ул. Розы Люксембург, д. 21 | | 54,0 | Казна | с 25.12.2012 на неопределенный срок | Архангельский городской Совет депутатов | Решение | от 20.10.2010 № 150 |
| 16 | Нежилые помещения подвала № 10-16 | г. Архангельск, ул. Розы Шаниной, д. 6 | 29:22:050506:535 | 280,2 | Казна | с 10.01.2012 по 12.03.2022 | Архангельский городской Совет депутатов | Решение | от 20.10.2010 № 150 |
| 17 | Нежилые помещения подвала № 30-37 | г. Архангельск, просп. Новгородский, д. 46 | 29:22:050503:1671 | 49,1 | Казна | с 08.09.2015 на неопределенный срок | Архангельская городская Дума | Решение | от 23.09.2015 № 264 |
| 18 | Нежилые помещения первого этажа № 1-18 | г. Архангельск, ул. Парижской коммуны, д. 8 | 29:22:050516:748 | 198,4 | Казна | с 13.06.2018 на неопределенный срок | Архангельская городская Дума | Решение | от 30.11.2011 № 355 |
| 19 | Нежилые помещения подвала № 1-20 | г. Архангельск, ул. Поморская, д. 14 | 29:22:050513:1374 | 282,2 | Казна | 162,8 кв.м – с 01.01.2015 по 20.01.2020 | Архангельская городская Дума | Решение | от 23.04.2014 № 112 |
| | | | | | | 56,8 кв.м – с 01.06.2000 на неопределенный срок | Архангельская городская Дума | Решение | от 27.05.2015 № 238 |
| | | | | | | 62,6 кв.м – с 01.03.2019 на 11 месяцев | Архангельская городская Дума | Решение | от 27.05.2015 № 238 |
| 20 | Нежилое помещение второго этажа № 12 | г. Архангельск, ул. Поморская, д. 34 корп. 1 | 29:22:050509:1358 | 173,7 | Казна | с 01.03.2014 на неопределенный срок | Архангельская городская Дума | Решение | от 23.04.2014 № 112 |
| 21 | Нежилое помещение первого этажа № 3-Н | г. Архангельск, ул. Северодвинская, д. 82, пом. 3-Н | 29:22:050103:898 | 154,5 | Казна | с 01.09.2015 по 28.09.2020 | Архангельская городская Дума | Решение | от 27.05.2015 № 238 |
| 22 | Нежилые помещения первого этажа № 14-25 | г. Архангельск, ул. Тимме Я., д. 4 | 29:22:050102:3317 | 80,4 | Казна | с 01.04.2010 на неопределенный срок | Архангельский городской Совет депутатов | Решение | от 19.11.2008 № 797 |
| 23 | Нежилые помещения подвала и первого этажа № 4-Н | г. Архангельск, просп. Троицкий, д. 37 корп. 1, пом. 4-Н | 29:22:050519:462 | 46,0 | Казна | с 01.10.2010 на неопределенный срок | Архангельская городская Дума | Решение | от 22.04.2015 № 228 |
| 24 | Нежилые помещения первого этажа | г. Архангельск, ул. Урицкого, д. 49 | 29:22:050103:1264 | 31,5 | Казна | с 01.04.2014 на неопределенный срок | Архангельская городская Дума | Решение | от 19.03.2014 № 99 |
| 25 | Нежилое помещение первого этажа № 5-Н | г. Архангельск, ул. Урицкого, д. 50, пом. 5-Н | 29:22:050103:1428 | 12,7 | Казна | с 19.09.2016 на неопределенный срок | Архангельская городская Дума | Решение | от 17.02.2016 № 311 |
| 26 | Нежилое помещение первого этажа № 4-Н | г. Архангельск, ул. Урицкого, д. 54, пом. 4-Н | 29:22:050110:1261 | 57,8 | Казна | с 11.09.2013 на неопределенный срок | Архангельский городской Совет депутатов | Решение | от 19.11.2008 № 797 |
| 27 | Нежилые помещения первого этажа № 29, 33 | г. Архангельск, ул. Урицкого, д. 54, корп. 1 | 29:22:050110:1088 | 33,5 | Казна | с 28.01.2015 на неопределенный срок | Архангельская городская Дума | Решение | от 21.05.2014 № 126 |
| 28 | Нежилые помещения первого этажа № 18,20 | г. Архангельск, ул. Урицкого, д. 68 корп. 1 | 29:22:050110:1288 | 36,7 | Казна | с 19.02.2014 на неопределенный срок | Архангельский городской Совет депутатов | Решение | от 19.11.2008 № 797 |
| 29 | Нежилые помещения первого этажа № 80- 83 | г. Архангельск, ул. Урицкого, д. 70 | 29:22:050110:1330 | 68,9 | Казна | с 01.12.2015 по 16.12.2020 | Архангельский городской Совет депутатов | Решение | от 19.11.2008 № 797 |
| 30 | Нежилое помещение первого этажа № 1 | г. Архангельск, ул. Урицкого, д. 70 | 29:22:050110:1329 | 12,9 | Казна | с 01.06.2017 по 19.06.2022 | Архангельский городской Совет депутатов | Решение | от 19.11.2008 № 797 |
| 31 | Нежилые помещения подвала № 3-7 | г. Архангельск, ул. Урицкого, д. 70 | 29:22:050110:1345 | 46,2 | Казна | свободные | Архангельская городская Дума | Решение | от 23.09.2015 № 264 |
| 32 | Нежилые помещения первого этажа № 1-4 | г. Архангельск, ул. Шабалина А.О., д. 26 | 29:22:050105:2506 | 13,1 | Казна | с 10.01.2012 по 02.06.2021 | Архангельская городская Дума | Решение | от 13.12.2012 № 519 |

| | | | | | | | | | |
|--|---|--|---|--------|-------|---|---|---------------|---------------------|
| 33 | Здание бани | г. Архангельск, ул. Шабалина А.О., д. 4 | 29:22:050109:295 | 1313,1 | Казна | с 23.09.2015 по 03.11.2035 | Архангельская городская Дума | Решение | от 23.09.2015 № 264 |
| Октябрьский территориальный округ | | | | | | | | | |
| 1 | Нежилые помещения первого этажа № 1-2, 25-50, являющиеся частью нежилого помещения с кадастровым номером 29:16:064702:92 | г. Архангельск, ул. Аэропорт Архангельск, д. 9 корп. 1 | | 284,6 | Казна | с 01.06.2013 на неопределенный срок | Архангельский городской Совет депутатов | Решение | от 19.11.2008 № 797 |
| 2 | Нежилые помещения первого этажа № 10,11,12а,12-15, антресольного над первым этажом № 16 | г. Архангельск, ул. Бадигина, д. 24 | 29:22:000000:0000:11: 401:001:005427000:00 00:20003 | 35,4 | Казна | с 14.11.2018 на неопределенный срок | Администрация муниципального образования "Город Архангельск" | постановление | от 15.04.2019 № 514 |
| 3 | Нежилые помещения подвала № 1-6 | г. Архангельск, ул. Воскресенская, д. 85 | 29:22:040620:83 | 87,3 | Казна | свободные | Архангельский городской Совет депутатов | Решение | от 19.11.2008 № 797 |
| 4 | Нежилые помещения первого этажа № 37, антресольного этажа над первым этажом № 20, 20а, 21, 21а, 21б, 26, являющиеся частью нежилого помещения с кадастровым номером 29:22:040613:2297 | г. Архангельск, ул. Воскресенская, д. 95 | | 71,3 | Казна | с 01.11.2018 по 21.11.2019 | Архангельский городской Совет депутатов | Решение | от 19.11.2008 № 797 |
| 5 | Нежилое помещение первого этажа № 8 | г. Архангельск, ул. Воскресенская, д. 95 | 29:22:040613:2606 | 35,6 | Казна | с 01.07.2004 на неопределенный срок | Архангельский городской Совет депутатов | Решение | от 19.11.2008 № 797 |
| 6 | Нежилые помещения первого этажа и антресольного этажа над первым этажом № 7-Н | г. Архангельск, ул. Воскресенская, д. 95, пом. 7-Н | 29:22:040613:2624 | 303,4 | Казна | 107,8 кв.м – с 01.08.2008 на неопределенный срок | Архангельский городской Совет депутатов | Решение | от 19.11.2008 № 797 |
| | | | | | | 39,7 кв.м – с 01.07.2014 по 17.07.2019 | Архангельский городской Совет депутатов | Решение | от 19.11.2008 № 797 |
| | | | | | | 27,6 кв.м – с 21.05.2012 на неопределенный срок | Архангельский городской Совет депутатов | Решение | от 19.11.2008 № 797 |
| 7 | Нежилые помещения первого этажа № 28, антресольного этажа над первым этажом № 9-18, 18а, 19, 19а, 20, 27, 27а, 28, являющиеся частью нежилого помещения с кадастровым номером 29:22:040613:2622 | г. Архангельск, ул. Воскресенская, д. 95 | | 350,1 | Казна | 34,1 кв.м – с 17.11.2010 на неопределенный срок | Архангельская городская Дума | Решение | от 20.10.2010 № 150 |
| | | | | | | 13,3 кв.м – с 25.09.2018 по 23.08.2019 | Архангельская городская Дума | Решение | от 20.10.2010 № 150 |
| | | | | | | 38,3 кв.м – с 25.09.2018 по 23.08.2019 | Архангельская городская Дума | Решение | от 20.10.2010 № 150 |
| | | | | | | 18,4 кв.м – с 12.12.2018 по 23.08.2019 | Архангельская городская Дума | Решение | от 20.10.2010 № 150 |
| | | | | | | 18,9 кв.м – с 17.11.2010 на неопределенный срок | Архангельская городская Дума | Решение | от 20.10.2010 № 150 |
| | | | | | | 15,9 кв.м – с 01.03.2013 на неопределенный срок | Архангельская городская Дума | Решение | от 20.10.2010 № 150 |
| | | | | | | 15,7 кв.м – с 16.02.2018 по 15.12.2019 | Архангельская городская Дума | Решение | от 20.10.2010 № 150 |
| | | | | | | 16,6 кв.м – с 17.11.2010 на неопределенный срок | Архангельская городская Дума | Решение | от 20.10.2010 № 150 |
| | | | | | | 40,2 кв.м – с 01.05.2015 по 04.06.2020 | Архангельская городская Дума | Решение | от 20.10.2010 № 150 |
| | | | | | | 37,2 кв.м – с 17.11.2010 на неопределенный срок | Архангельская городская Дума | Решение | от 20.10.2010 № 150 |
| | | | | | | 8,9 кв.м – свободные | Архангельская городская Дума | Решение | от 20.10.2010 № 150 |
| 8 | Нежилое помещение первого этажа № 12, являющееся частью нежилого помещения с кадастровым номером 29:22:040612:328 | г. Архангельск, ул. Воскресенская, д. 105 корп. 1 | | 39,8 | Казна | с 01.07.2008 на неопределенный срок | Архангельский городской Совет депутатов | Решение | от 19.11.2008 № 797 |
| 9 | Нежилые помещения подвала № 1-17 | г. Архангельск, ул. Гагарина, д. 1 | 29:22:040201:1256 | 364,8 | Казна | 163,7 кв.м – с 01.12.2013 на неопределенный срок | Архангельская городская Дума | Решение | от 23.05.2012 № 435 |
| | | | | | | 201,1 кв.м – свободные | Архангельская городская Дума | Решение | от 23.05.2012 № 435 |
| 10 | Нежилые помещения подвала № 8-20 | г. Архангельск, ул. Гагарина, д. 3 | 29:22:040201:480 | 44,1 | Казна | с 01.04.2015 на неопределенный срок | Архангельская городская Дума | Решение | от 23.03.2011 № 234 |
| 11 | Нежилое помещение первого этажа № 59 | г. Архангельск, ул. Гагарина, д. 8 | 29:22:040713:1083 | 10,8 | Казна | с 28.04.2000 на неопределенный срок | Архангельский городской Совет депутатов | Решение | от 19.11.2008 № 797 |
| 12 | Нежилые помещения первого этажа № 48-53, 66-69, 72-74, являющиеся частью нежилого помещения с кадастровым номером 29:22:040712:1331 | г. Архангельск, ул. Гагарина, д. 12 | | 198,7 | Казна | с 01.08.2011 на неопределенный срок | Архангельский городской Совет депутатов | Решение | от 19.11.2008 № 797 |
| 13 | Нежилое помещение первого этажа № 4-Н | г. Архангельск, ул. Гагарина, д. 14, пом. 4-Н | 29:22:040712:1325 | 252,2 | Казна | с 01.01.2015 по 20.01.2035 | Архангельская городская Дума | Решение | от 24.09.2014 № 151 |
| 14 | Нежилое помещение первого этажа № 24 | г. Архангельск, ул. Гагарина, д. 14 | 29:22:040712:1357 | 12,2 | Казна | с 01.07.2016 по 27.06.2021 | Архангельская городская Дума | Решение | от 17.02.2016 № 311 |
| 15 | Нежилое помещение первого этажа № 51 | г. Архангельск, ул. Гагарина, д. 14 | 29:22:040712:1358 | 43,6 | Казна | с 01.01.2015 по 20.01.2035 | Архангельская городская Дума | Решение | от 24.09.2014 № 151 |
| 16 | Нежилые помещения первого этажа № 52, 53 | г. Архангельск, ул. Гагарина, д. 14 | 29:22:040712:1355 | 42,5 | Казна | с 01.01.2015 по 20.01.2035 | Архангельская городская Дума | Решение | от 24.09.2014 № 151 |
| 17 | Нежилое помещение первого этажа № 23 | г. Архангельск, ул. Гагарина, д. 14 | 29:22:040712:1356 | 5,0 | Казна | с 01.01.2015 по 20.01.2035 | Архангельская городская Дума | Решение | от 24.09.2014 № 151 |
| 18 | Нежилое помещение первого этажа № 26, являющееся частью нежилого помещения с кадастровым номером 29:22:040712:1436 | г. Архангельск, ул. Гагарина, д. 14 | | 1,3 | Казна | с 01.07.2018 по 30.06.2019 | Архангельская городская Дума | Решение | от 25.04.2018 № 653 |
| 19 | Нежилое помещение подвала № 3-Н | г. Архангельск, просп. Дзержинского, д. 17, пом. 3-Н | 29:22:040612:4601 | 158,0 | Казна | 11,3 кв.м – с 01.12.2010 на неопределенный срок | Архангельский городской Совет депутатов | Решение | от 19.11.2008 № 797 |
| | | | | | | 146,7 кв.м – свободные | Архангельский городской Совет депутатов | Решение | от 19.11.2008 № 797 |
| 20 | Нежилые помещения первого этажа № 1, 2 | г. Архангельск, просп. Дзержинского, д. 25 | 29:22:040601:1871 | 12,8 | Казна | с 19.12.2011 на неопределенный срок | Архангельская городская Дума | Решение | от 21.03.2012 № 399 |
| 21 | Нежилое здание | г. Архангельск, ул. Кегостровская, д. 56 | 29:22:041017:21 | 422,8 | Казна | 55,0 кв.м – с 01.06.2016 по 21.06.2021 | Архангельский городской Совет депутатов | Решение | от 19.11.2008 № 797 |
| | | | | | | 367,8 кв.м – с 01.06.2016 по 21.06.2021 | Архангельский городской Совет депутатов | Решение | от 19.11.2008 № 797 |
| 22 | Нежилые помещения первого этажа № 16-18, являющиеся частью нежилого помещения с кадастровым (или условным) номером 29:22:000000:7427 | г. Архангельск, ул. Кегостров, д. 66 | | 37,4 | Казна | с 01.03.2011 на неопределенный срок | Архангельский городской Совет депутатов | Решение | от 19.11.2008 № 797 |
| 23 | Нежилые помещения первого этажа № 1-12 | г. Архангельск, ул. КЛДК, д. 7 | 29:22:041308:39 | 191,6 | Казна | 51,6 кв.м – с 12.04.2016 по 24.04.2021 | Архангельский городской Совет депутатов | Решение | от 19.11.2008 № 797 |
| | | | | | | 140,0 кв.м – с 12.04.2016 по 24.04.2021 | Архангельский городской Совет депутатов | Решение | от 19.11.2008 № 797 |
| 24 | Нежилое помещение подвала № 10-Н | г. Архангельск, ул. Карла Маркса, д. 12, пом. 10-Н | 29:22:040752:1274 | 18,0 | Казна | с 01.11.2015 на неопределенный срок | Архангельская городская Дума | Решение | от 26.06.2014 № 136 |

| | | | | | | | | | |
|----|--|---|--|-------|---|--|---|---------------------|---------------------|
| 25 | Нежилое помещение первого этажа № 1-Н | г. Архангельск, ул. Комсомольская, д. 4, пом. 1-Н | 29:22:040714:503 | 126,3 | Казна | с 01.05.2015 по 08.09.2035 | Архангельская городская Дума | Решение | от 22.04.2015 № 228 |
| 26 | Нежилое здание | г. Архангельск, просп. Ломоносова, д. 222, корп. 1, стр. 1 | 29:22:040734:27 | 52,6 | Казна | с 27.04.2016 по 29.05.2022 | Архангельский городской Совет депутатов | Решение | от 20.10.2010 № 150 |
| 27 | Нежилое помещение второго этажа № 16 | г. Архангельск, ул. Попова, д. 14 | 29:22:040749:294 | 23,5 | Казна | с 01.11.2014 на неопределенный срок | Архангельский городской Совет депутатов | Решение | от 18.02.2009 № 832 |
| 28 | Нежилое помещение второго этажа № 5-Н | г. Архангельск, ул. Попова, д. 18, пом. 5-Н | 29:22:040749:236 | 93,8 | Казна | 24,0 кв.м – с 01.12.2012 на неопределенный срок | Архангельский городской Совет депутатов | Решение | от 19.11.2008 № 797 |
| | | | | | | 53,0 кв.м – с 01.08.2018 по 15.06.2019 | Архангельский городской Совет депутатов | Решение | от 19.11.2008 № 797 |
| | | | | | | 16,8 кв.м - с 01.07.2015 на неопределенный срок | Архангельская городская Дума | Решение | от 26.06.2014 № 136 |
| 29 | Нежилые помещения четвертого этажа № 30, 31, 46-48, являющиеся частью нежилого помещения с кадастровым (или условным) номером 29:22:040749:252 | г. Архангельск, ул. Попова, д. 18 | | 54,4 | Казна | свободные | Архангельский городской Совет депутатов | Решение | от 19.11.2008 № 797 |
| 30 | Нежилые помещения пятого этажа № 14-20, 53-57, являющиеся частью нежилого помещения с кадастровым номером 29:22:040749:250 | г. Архангельск, ул. Попова, д. 18 | | 90,8 | Казна | с 01.02.2017 на неопределенный срок | Архангельский городской Совет депутатов | Решение | от 19.11.2008 № 797 |
| 31 | Нежилые помещения подвала № 5-7, 23, 24 | г. Архангельск, ул. Попова, д. 18 | 29:22:040749:315 | 160,5 | Казна | с 01.04.2018 по 23.04.2020 | Архангельский городской Совет депутатов | Решение | от 19.11.2008 № 797 |
| 32 | Нежилые помещения подвала № 8, 21, 22 | г. Архангельск, ул. Попова, д. 18 | 29:22:040749:317 | 66,2 | Казна | с 01.04.2018 по 23.04.2020 | Архангельский городской Совет депутатов | Решение | от 19.11.2008 № 797 |
| 33 | Нежилое помещение пятого этажа № 28-Н | г. Архангельск, ул. Попова, д. 18, пом. 28-Н | 29:22:040749:231 | 81,8 | Казна | с 01.03.2014 на неопределенный срок | Архангельский городской Совет депутатов | Решение | от 19.11.2008 № 797 |
| 34 | Нежилые помещения первого этажа № 9-12, 12а, 13-22 | г. Архангельск, ул. Садовая, д. 21 | 29:22:040733:508 | 251,1 | Казна | с 30.08.2006 на неопределенный срок | Архангельский городской Совет депутатов | Решение | от 17.06.2009 № 897 |
| 35 | Нежилые помещения подвала № 1-6 | г. Архангельск, ул. Садовая, д. 21 | 29:22:040733:523 | 82,7 | Казна | 70,2 кв.м – с 30.08.2006 на неопределенный срок | Архангельский городской Совет депутатов | Решение | от 17.06.2009 № 897 |
| | | | | | | 12,5 кв.м – свободные | Архангельский городской Совет депутатов | Решение | от 17.06.2009 № 897 |
| 36 | Нежилое помещение первого этажа № 3-Н | г. Архангельск, ул. Садовая, д. 25, пом. 3-Н | 29:22:040734:735 | 12,5 | Казна | с 01.12.2007 на неопределенный срок | Архангельская городская Дума | Решение | от 13.12.2012 № 519 |
| 37 | Нежилые помещения первого этажа № 9-24, 37, 38, 43, 44, 63, 67, являющиеся частью нежилого помещения с кадастровым (или условным) номером 29:22:040736:460 | г. Архангельск, ул. Садовая, д. 53 | | 324,3 | Казна | 249,5 кв.м – с 01.08.2011 на неопределенный срок | Архангельский городской Совет депутатов | Решение | от 19.11.2008 № 797 |
| | | | | | | 74,8 кв.м – помещения совместного использования | Архангельский городской Совет депутатов | Решение | от 19.11.2008 № 797 |
| 38 | Нежилое помещение первого этажа № 4-Н | г. Архангельск, ул. Садовая, д. 53, пом. 4-Н | 29:22:000000:0000:11:401:001:002144000:00:00:20004 | 32,9 | Казна | с 01.03.2003 на неопределенный срок | Архангельский городской Совет депутатов | Решение | от 19.11.2008 № 797 |
| 39 | Нежилое помещение первого этажа № 12-Н | г. Архангельск, ул. Садовая, д. 53, пом. 12-Н | 29:22:000000:0000:11:401:001:002144000:00:00:20012 | 40,9 | Казна | с 01.11.2018 по 21.11.2019 | Архангельский городской Совет депутатов | Решение | от 19.11.2008 № 797 |
| 40 | Нежилое помещение первого этажа № 13-Н | г. Архангельск, ул. Садовая, д. 53, пом. 13-Н | 29:22:000000:0000:11:401:001:002144000:00:00:20013 | 27,9 | Казна | с 18.09.2017 по 21.09.2022 | Архангельский городской Совет депутатов | Решение | от 19.11.2008 № 797 |
| 41 | Нежилые помещения первого этажа № 5-10, антресольного этажа над первым этажом № 1 | г. Архангельск, ул. Садовая, д. 56 | 29:22:040617:507 | 29,6 | Казна | с 01.06.2017 на неопределенный срок | Архангельский городской Совет депутатов | Решение | от 19.11.2008 № 797 |
| 42 | Нежилые помещения подвала № 14-18 | г. Архангельск, ул. Свободы, д. 31 | 29:22:000000:0000:11:401:001:005424350:00:00:20002 | 117,1 | Казна | свободные | Архангельская городская Дума | Решение | от 13.12.2012 № 519 |
| 43 | Здание общественного туалета | г. Архангельск, наб. Северной Двины, д. 100, стр. 1 | 29:22:000000:0000:11:401:002:000154600 | 158,9 | Казна | с 01.04.2015 на неопределенный срок | Архангельская городская Дума | Решение | от 23.03.2011 № 234 |
| 44 | Нежилые помещения подвала № 6, 25-28 | г. Архангельск, наб. Северной Двины, д. 93, корп. 1 | 29:22:040751:514 | 108,8 | Казна | с 19.08.2009 по 09.02.2021 | Архангельский городской Совет депутатов | Решение | от 19.11.2008 № 797 |
| 45 | Нежилые помещения подвала № 2-4 | г. Архангельск, наб. Северной Двины, д. 93, корп. 1 | 29:22:040751:463 | 83,4 | Казна | свободные | Архангельский городской Совет депутатов | Решение | от 19.11.2008 № 797 |
| 46 | Нежилые помещения подвала № 7-10, 22 | г. Архангельск, наб. Северной Двины, д. 93, корп. 1 | 29:22:040751:505 | 89,0 | Казна | свободные | Архангельский городской Совет депутатов | Решение | от 19.11.2008 № 797 |
| 47 | Нежилые помещения подвала № 21, 23, 24 | г. Архангельск, наб. Северной Двины, д. 93, корп. 1 | 29:22:040751:462 | 128,7 | Казна | 35,7 кв.м – с 01.12.2014 по 23.12.2019 | Архангельский городской Совет депутатов | Решение | от 19.11.2008 № 797 |
| | | | | | | 93,0 кв.м – свободные | Архангельский городской Совет депутатов | Решение | от 19.11.2008 № 797 |
| 48 | Здание общественного туалета | г. Архангельск, проезд Сибириковцев, д. 2, корп. 1, стр. 1 | 29:22:000000:0000:11:401:002:000175980 | 36,7 | Казна | с 01.04.2015 на неопределенный срок | Архангельская городская Дума | Решение | от 23.03.2011 № 234 |
| 49 | Нежилое помещение первого этажа № 8-Н | г. Архангельск, просп. Советских космонавтов, д. 146, пом. 8-Н | 29:22:000000:0000:11:401:001:002141480:00:00:20008 | 10,2 | Казна | с 23.07.2012 на неопределенный срок | Архангельский городской Совет депутатов | Решение | от 19.11.2008 № 797 |
| 50 | Нежилые помещения первого этажа № 34, 35 | г. Архангельск, просп. Советских космонавтов, д. 146 | 29:22:040736:517 | 31,0 | Казна | с 14.08.2018 по 07.08.2023 | Архангельский городской Совет депутатов | Решение | от 19.11.2008 № 797 |
| 51 | Нежилое помещение первого этажа № 10-Н | г. Архангельск, просп. Советских космонавтов, д. 146, пом. 10-Н | 29:22:000000:0000:11:401:001:002141480:00:00:20010 | 30,0 | Казна | с 01.05.2016 по 11.05.2021 | Архангельский городской Совет депутатов | Решение | от 19.11.2008 № 797 |
| 52 | Нежилое помещение первого этажа № 11-Н | г. Архангельск, просп. Советских космонавтов, д. 146, пом. 11-Н | 29:22:000000:0000:11:401:001:002141489:00:00:20011 | 72,6 | Казна | с 01.05.2016 по 11.05.2021 | Архангельская городская Дума | Решение | от 18.03.2015 № 220 |
| 53 | Нежилое помещение первого этажа № 12-Н | г. Архангельск, просп. Советских космонавтов, д. 146, пом. 12-Н | 29:22:000000:0000:11:401:001:002141489:00:00:20012 | 6,3 | Казна | с 01.05.2016 по 11.05.2021 | Архангельская городская Дума | Решение | от 18.03.2015 № 220 |
| 54 | Нежилое помещение подвала № 20-25 | г. Архангельск, ул. Суворова, д. 9 | 29:22:040716:1090 | 64,4 | Казна | свободные | Архангельская городская Дума | Решение | от 24.09.2014 № 151 |
| 55 | Нежилое помещение первого этажа № 6-Н | г. Архангельск, ул. Суворова, д. 9, 6-Н | 29:22:000000:0000:11:401:001:002141170:00:00:2000 | 12,6 | Казна | с 03.12.2014 по 04.05.2020 | Архангельская городская Дума | Решение | от 18.02.2014 № 208 |
| 56 | Нежилое помещение первого этажа № 7-Н | г. Архангельск, ул. Суворова, д. 9, пом. 7-Н | 29:22:000000:0000:11:401:001:002141170:00:00:20007 | 7,9 | Казна | с 03.12.2014 по 04.05.2020 | Архангельская городская Дума | Решение | от 18.02.2014 № 208 |
| 57 | Нежилое помещение первого этажа № 11-Н | г. Архангельск, ул. Суворова, д. 9, пом. 11-Н | 29:22:000000:0000:11:401:001:002141170:00:00:20011 | 11,4 | Казна | с 03.12.2014 по 04.05.2020 | Архангельская городская Дума | Решение | от 18.02.2014 № 208 |
| 58 | Нежилые помещения второго этажа № 52-61, третьего этажа № 13, 16-23, четвертого этажа № 40-46, 49, 51-60, 62, 63, пятого этажа № 36-39, 43-48, 48а, 49, 50, 50а, 51-54, являющиеся частью нежилого помещения с кадастровым номером 29:22:040716:1110 | г. Архангельск, ул. Суворова, д. 11 | | 461,8 | Казна | 37,0 кв.м – с 08.02.1999 на неопределенный срок | Архангельский городской Совет депутатов | Решение | от 19.11.2008 № 797 |
| | | | | | | 52,4 кв.м – с 04.03.2011 на неопределенный срок | Архангельский городской Совет депутатов | Решение | от 19.11.2008 № 797 |
| | | | | | | 24,3 кв.м – с 01.07.2016 по 18.08.2021 | Архангельский городской Совет депутатов | Решение | от 19.11.2008 № 797 |
| | | | | | | 117,9 кв.м – с 25.05.2015 по 02.06.2020 | Архангельский городской Совет депутатов | Решение | от 19.11.2008 № 797 |
| | | | | | | 82,8 кв.м – с 01.07.2018 по 24.05.2019 | Архангельский городской Совет депутатов | Решение | от 19.11.2008 № 797 |
| | | | | | 33,0 кв.м – с 01.12.2014 на неопределенный срок | Архангельский городской Совет депутатов | Решение | от 19.11.2008 № 797 | |

| | | | | | | | | | |
|--|--|---|---|--------|-------|---|---|---------|---------------------|
| | | | | | | 40,3 кв.м – с 14.08.2018 на неопределенный срок | Архангельский городской Совет депутатов | Решение | от 19.11.2008 № 797 |
| | | | | | | 74,1 кв.м – свободные | Архангельский городской Совет депутатов | Решение | от 19.11.2008 № 797 |
| 59 | Нежилые помещения первого этажа № 4-Н | г. Архангельск, ул. Суворова, д. 11, пом. 4-Н | 29:22:000000:0000:11:401:002:000016240:00:20004 | 105,6 | Казна | с 08.04.2011 по 02.03.2020 | Архангельский городской Совет депутатов | Решение | от 19.11.2008 № 797 |
| 60 | Нежилые помещения первого этажа № 6-Н | г. Архангельск, ул. Суворова, д. 11, пом. 6-Н | 29:22:000000:0000:11:401:002:000016240:00:20006 | 93,3 | Казна | с 23.05.2018 по 25.05.2023 | Архангельский городской Совет депутатов | Решение | от 19.11.2008 № 797 |
| 61 | Нежилые помещения первого этажа № 8-20 | г. Архангельск, ул. Суворова, д. 12 | 29:22:040721:496 | 115,5 | Казна | 37,2 кв.м – с 01.12.2010 на неопределенный срок | Архангельский городской Совет депутатов | Решение | от 19.11.2008 № 797 |
| | | | | | | 71,1 кв.м – с 20.05.2003 на неопределенный срок | Архангельский городской Совет депутатов | Решение | от 19.11.2008 № 797 |
| | | | | | | 7,2 кв.м – с 01.01.2014 на неопределенный срок | Архангельский городской Совет депутатов | Решение | от 19.11.2008 № 797 |
| 62 | Нежилые помещения первого этажа № 1, 2, 3, 4 | г. Архангельск, ул. Суфтина, д. 32 | 29:22:050106:3025 | 27,4 | Казна | с 20.06.2016 по 06.07.2026 | Архангельская городская Дума | Решение | от 17.02.2016 № 311 |
| 63 | Нежилое помещение подвала № 4 | г. Архангельск, ул. Суфтина, д. 32 | 29:22:050106:3031 | 52,6 | Казна | свободные | Архангельская городская Дума | Решение | от 20.09.2017 № 560 |
| 64 | Нежилые помещения подвала № 8-Н | г. Архангельск, просп. Троицкий, д. 102, пом. 8-Н | 29:22:000000:0000:11:401:001:002142790:00:20008 | 98,2 | Казна | с 01.01.2016 на неопределенный срок | Архангельская городская Дума | Решение | от 23.09.2015 № 264 |
| 65 | Нежилые помещения подвала № 20а, 21, 22, 22а, 23, 23а | г. Архангельск, просп. Троицкий, д. 104 | 29:22:000000:0000:001:044/00:1001 | 89,8 | Казна | с 01.12.2015 на неопределенный срок | Архангельская городская Дума | Решение | от 21.05.2014 № 126 |
| 66 | Нежилое помещение подвала № 8-Н | г. Архангельск, просп. Троицкий, д. 104, пом. 8-Н | 29:22:040752:1267 | 132,2 | Казна | свободные | Архангельская городская Дума | Решение | от 27.05.2015 № 238 |
| 67 | Нежилые помещения первого этажа № 1, 3-9, 10а, 39, 40 | г. Архангельск, просп. Троицкий, д. 198 | 29:22:040713:1316 | 94,2 | Казна | с 14.07.1997 на неопределенный срок | Архангельский городской Совет депутатов | Решение | от 19.11.2008 № 797 |
| 68 | Нежилые помещения первого этажа № 19-28 | г. Архангельск, ул. Федота Шубина, д. 20 | 29:22:040724:515 | 182,9 | Казна | с 01.09.2002 по 20.05.2020 | Архангельская городская Дума | Решение | от 19.03.2014 № 99 |
| Соломбальский территориальный округ | | | | | | | | | |
| 1 | Здание бани | г. Архангельск, ул. Беломорской флотилии, д. 1 | 29:22:000000:0000:11:401:002:0000:44490 | 1193,1 | Казна | с 16.12.2013 по 15.12.2033 | Архангельский городской Совет депутатов | Решение | от 19.11.2008 № 797 |
| 2 | Нежилые помещения первого этажа № 10-Н | г. Архангельск, ул. Кедрова, д. 25, пом. 10-Н | 29:22:022513:345 | 36,7 | Казна | с 21.12.2017 по 15.01.2023 | Архангельский городской Совет депутатов | Решение | от 19.11.2008 № 797 |
| 3 | Нежилое помещение первого этажа № 18 | г. Архангельск, ул. Кедрова, д. 25 | 29:22:022513:354 | 16,5 | Казна | с 15.04.2019 по 17.04.2020 | Архангельская городская Дума | Решение | от 21.09.2016 № 401 |
| 4 | Нежилое помещение первого этажа № 20 | г. Архангельск, ул. Кедрова, д. 25 | 29:22:022513:352 | 19,8 | Казна | с 03.03.2017 по 21.03.2020 | Архангельская городская Дума | Решение | от 21.09.2016 № 401 |
| 5 | Нежилое помещение первого этажа № 35 | г. Архангельск, ул. Кедрова, д. 25 | 29:22:022513:355 | 10,9 | Казна | с 03.03.2017 по 21.03.2020 | Архангельская городская Дума | Решение | от 21.09.2016 № 401 |
| 6 | Нежилое помещение первого этажа № 3-Н | г. Архангельск, ул. Кедрова, д. 25, пом. 3-Н | 29:22:022513:332 | 36,7 | Казна | с 12.12.2016 по 21.12.2021 | Архангельский городской Совет депутатов | Решение | от 19.11.2008 № 797 |
| 7 | Нежилое помещение первого этажа № 9-12, 15-17, 34, 36, 38, 49, являющиеся частью нежилого помещения с кадастровым номером 29:22:022513:347 | г. Архангельск, ул. Кедрова, д. 25 | | 91,4 | Казна | 39,1 кв.м – с 01.10.1999 на неопределенный срок | Архангельский городской Совет депутатов | Решение | от 19.11.2008 № 797 |
| | | | | | | 15,5 кв.м – с 21.01.1997 на неопределенный срок | Архангельский городской Совет депутатов | Решение | от 19.11.2008 № 797 |
| 8 | Нежилые помещения первого этажа № 1-6, 40, 42-47, являющиеся частью нежилого помещения с кадастровым номером 29:22:022513:346 | г. Архангельск, ул. Кедрова, д. 25 | | 99,2 | Казна | 26,8 кв.м – с 01.03.2008 на неопределенный срок | Архангельский городской Совет депутатов | Решение | от 19.11.2008 № 797 |
| | | | | | | 10,0 кв.м – с 13.03.2015 на неопределенный срок | Архангельский городской Совет депутатов | Решение | от 19.11.2008 № 797 |
| | | | | | | с 01.04.1999 на неопределенный срок | Архангельский городской Совет депутатов | Решение | от 19.11.2008 № 797 |
| 9 | Нежилые помещения первого этажа № 33, 33а, являющиеся частью нежилого помещения с реестровым номером 000010156236 | г. Архангельск, ул. Кедрова, д. 25 | | 7,6 | Казна | 1,1 кв.м с 17.05.2019 по 17.04.2020 | Архангельская городская Дума | Решение | от 26.04.2017 № 521 |
| 10 | Нежилые помещения первого этажа № 2-Н | г. Архангельск, ул. Маяковского, д. 27, пом. 2-Н | 29:22:022528:1750 | 55,5 | Казна | с 16.01.2017 по 06.06.2020 | Архангельская городская Дума | Решение | от 15.02.2017 № 481 |
| 11 | Нежилое помещение первого этажа № 10 | г. Архангельск, ул. Маяковского, д. 29 | 29:22:022528:1766 | 13,6 | Казна | с 16.01.2015 по 12.02.2021 | Архангельская городская Дума | Решение | от 18.02.2015 № 208 |
| 12 | Нежилые помещения первого этажа № 1-3, 5, являющиеся частью нежилого помещения с кадастровым номером 29:22:022534:311 | г. Архангельск, просп. Никольский, д. 86 | | 32,6 | Казна | с 01.03.2011 по 23.07.2020 | Архангельская городская Дума | Решение | от 23.04.2014 № 112 |
| 13 | Нежилое помещение первого этажа № 4-Н | г. Архангельск, просп. Никольский, д. 148, пом. 4-Н | 29:22:022514:291 | 26,8 | Казна | с 01.11.2005 на неопределенный срок | Архангельский городской Совет депутатов | Решение | от 19.11.2008 № 797 |
| 14 | Нежилое помещение первого этажа № 5-Н | г. Архангельск, просп. Никольский, д. 148, пом. 5-Н | 29:22:022514:301 | 7,8 | Казна | с 01.09.2016 по 21.09.2021 | Архангельский городской Совет депутатов | Решение | от 19.11.2008 № 797 |
| 15 | Нежилые помещения первого этажа № 28, 29 | г. Архангельск, просп. Никольский, д. 148 | 29:22:022514:315 | 30,9 | Казна | свободные | Архангельский городской Совет депутатов | Решение | от 19.11.2008 № 797 |
| 16 | Нежилое помещение первого этажа № 4-Н | г. Архангельск, ул. Советская, д. 32, пом. 4-Н | 29:22:022528:640 | 24,9 | Казна | с 06.06.2016 по 07.07.2021 | Архангельская городская Дума | Решение | от 27.02.2013 № 530 |
| 17 | Нежилое помещение первого этажа № 1-Н | г. Архангельск, ул. Ярославская, д. 42, пом. 1-Н | 29:22:022520:874 | 59,0 | Казна | с 01.09.2015 по 09.09.2035 | Архангельская городская Дума | Решение | от 22.04.2015 № 228 |
| Территориальный округ Майская горка | | | | | | | | | |
| 1 | Нежилое помещение первого этажа (первый подъезд) (реестровый номер 000001344023) | г. Архангельск, ул. Дачная, д. 49, корп. 2 | | 13,8 | Казна | с 01.06.2018 на неопределенный срок | Архангельский городской Совет депутатов | Решение | от 19.11.2008 № 797 |
| 2 | Нежилое помещение первого этажа № 1-Н | г. Архангельск, ул. Дачная, д. 49, корп. 3, пом. 1-Н | 29:22:000000:0000:11:401:005428180:0000:20001 | 25,1 | Казна | с 15.08.2018 по 31.08.2023 | Архангельская городская Дума | Решение | от 26.10.2011 № 328 |
| 3 | Нежилые помещения первого этажа № 5-11 | г. Архангельск, ул. Дачная, д. 49, корп. 3 | 29:22:060406:1184 | 24,6 | Казна | свободные | Архангельская городская Дума | Решение | от 26.10.2011 № 328 |
| 4 | Нежилое помещение первого этажа № 4-Н | г. Архангельск, просп. Ленинградский, д. 161, пом. 4-Н | 29:22:000000:0000:11:401:001:002147020:00:20004 | 82,3 | Казна | свободные | Архангельская городская Дума | Решение | от 22.04.2015 № 228 |
| 5 | Нежилые помещения № 1-8 | г. Архангельск, просп. Московский, д. 41, корп. 1, стр. 1 | 29:22:060403:3773 | 54,7 | Казна | с 01.07.2003 по 26.08.2020 | Архангельский городской Совет депутатов | Решение | от 19.11.2008 № 797 |
| 6 | Здание главного корпуса базы ремонта и технологического оборудования | г. Архангельск, ул. Октябрят, д. 38 | 29:22:060403:126 | 380,2 | Казна | с 01.06.2003 на неопределенный срок | Архангельский городской Совет депутатов | Решение | от 19.11.2008 № 797 |
| 7 | Здание вспомогательного корпуса базы ремонта и технологического оборудования | г. Архангельск, ул. Октябрят, д. 38 | 29:22:071601:219 | 263,6 | Казна | с 01.06.2003 на неопределенный срок | Архангельский городской Совет депутатов | Решение | от 19.11.2008 № 797 |
| 8 | Нежилые помещения первого этажа № 23-35 | г. Архангельск, ул. Полины Осипенко, д. 3, корп. 1 | 29:22:060412:3615 | 116,7 | Казна | с 01.08.2007 на неопределенный срок | Архангельский городской Совет депутатов | Решение | от 17.06.2009 № 897 |
| 9 | Нежилое помещение первого этажа № 6-Н | г. Архангельск, ул. Почтовая, д. 21, корп. 1, пом. 6-Н | 29:22:000000:0000:11:401:001:002148240:00:20006 | 54,0 | Казна | с 01.09.2009 по 19.02.2020 | Архангельская городская Дума | Решение | от 26.06.2014 № 136 |

| | | | | | | | | | |
|----|--|---|---|------|-------|-------------------------------------|---|---------|---------------------|
| 10 | Нежилое помещение первого этажа № 8-Н | г. Архангельск, ул. Почтовая, д. 21, корп. 1, пом. 8-Н | 29:22:00000:0000:11:401:001:002148240:00:00:20008 | 14,0 | Казна | с 01.09.2009 по 19.02.2020 | Архангельская городская Дума | Решение | от 26.06.2014 № 136 |
| 11 | Нежилое помещение первого этажа № 9-Н | г. Архангельск, ул. Почтовая, д. 21, корп. 1, пом. 9-Н | 29:22:00000:0000:11:401:001:002148240:00:00:20009 | 13,3 | Казна | с 01.09.2009 по 19.02.2020 | Архангельская городская Дума | Решение | от 26.06.2014 № 136 |
| 12 | Нежилые помещения первого этажа № 12, 13, 14 | г. Архангельск, ул. Прокопия Галушина, д. 21 | 29:22:060403:3711 | 13,5 | Казна | с 01.12.2005 на неопределенный срок | Архангельский городской Совет депутатов | Решение | от 19.11.2008 № 797 |
| 13 | Нежилое помещение первого этажа № 2-Н | г. Архангельск, ул. Федора Абрамова, д. 16, корп. 1, пом. 2-Н | 29:22:00000:0000:11:401:001:006894300:00:00:20002 | 73,9 | Казна | с 01.07.1998 по 22.04.2020 | Архангельская городская Дума | Решение | от 21.05.2014 № 126 |
| 14 | Нежилое помещение первого этажа № 3-Н | г. Архангельск, ул. Федора Абрамова, д. 16, корп. 1, пом. 3-Н | 29:22:00000:0000:11:401:001:006894300:00:00:20003 | 10,7 | Казна | с 01.07.1998 по 22.04.2020 | Архангельская городская Дума | Решение | от 21.05.2014 № 126 |

Территориальный округ Варавино-Фактория

| | | | | | | | | | |
|---|--|---|---|-------|-------|---|---|---------|---------------------|
| 1 | Нежилые помещения подвала № 1-40 | г. Архангельск, ул. Воронина, д. 43 | 29:22:070202:1293 | 623 | Казна | свободные | Архангельский городской Совет депутатов | Решение | от 19.11.2008 № 797 |
| 2 | Нежилое помещение первого этажа № 5-Н | г. Архангельск, просп. Ленинградский, д. 335, корп. 1, пом. 5-Н | 29:22:071110:717 | 18,7 | Казна | с 06.07.2018 по 30.08.2023 | Архангельская городская Дума | Решение | от 20.06.2018 № 693 |
| 3 | Нежилые помещения № 12,13 | г. Архангельск, ул. Никитова, д. 9 корп. 3 | 29:22:070202:130 | 57,2 | Казна | с 07.12.2001 на неопределенный срок | Архангельский городской Совет депутатов | Решение | от 19.11.2008 № 797 |
| 4 | Нежилые помещения первого этажа № 1-12 | г. Архангельск, ул. Силикатчиков, д. 9 | 29:22:00000:0000:11:401:001:005437900:00:00:20002 | 94,7 | Казна | 11,7 кв.м – с 01.03.2002 на неопределенный срок | Архангельский городской Совет депутатов | Решение | от 19.11.2008 № 797 |
| | | | | | | 83,0 кв.м – свободные | Архангельский городской Совет депутатов | Решение | от 19.11.2008 № 797 |
| 5 | Нежилое помещение первого этажа № 1-Н | г. Архангельск, ул. Холмогорская, д. 33, корп. 1, пом. 1-Н | 29:22:070202:1264 | 188,8 | Казна | с 04.02.2015 по 19.03.2020 | Архангельский городской Совет депутатов | Решение | от 19.11.2008 № 797 |

Исакогорский территориальный округ

| | | | | | | | | | |
|-----------------------|--|--|---|-------|-------|--|---|---------|---------------------|
| 1 | Нежилые помещения первого этажа № 1-15 | г. Архангельск, ул. Адмирала Макарова, д. 8 | 29:22:080904:285 | 130,5 | Казна | 126,2 кв.м – с 10.03.1998 на неопределенный срок | Архангельский городской Совет депутатов | Решение | от 19.11.2008 № 797 |
| 2 | Нежилое помещение первого этажа № 1-Н | г. Архангельск, ул. Вторая линия, д. 10, пом. 1-Н | 29:22:081601:80 | 184,9 | Казна | 13,5 кв.м – с 11.08.2017 на неопределенный срок | Архангельский городской Совет депутатов | Решение | от 19.11.2008 № 797 |
| | | | | | | 15,7 кв.м – с 01.08.2018 по 02.07.2019 | Архангельский городской Совет депутатов | Решение | от 19.11.2008 № 797 |
| | | | | | | 50,0 кв.м – с 01.11.2006 по 10.04.2027 | Архангельский городской Совет депутатов | Решение | от 19.11.2008 № 797 |
| | | | | | | 12,0 кв.м – с 18.05.2011 на неопределенный срок | Архангельский городской Совет депутатов | Решение | от 19.11.2008 № 797 |
| | | | | | | 48,2 кв.м – с 05.10.2018 по 07.11.2023 | Архангельский городской Совет депутатов | Решение | от 19.11.2008 № 797 |
| 45,5 кв.м – свободные | Архангельский городской Совет депутатов | Решение | от 19.11.2008 № 797 | | | | | | |
| 3 | Нежилое здание | г. Архангельск, ул. Дежневцев, 13, стр. 4 | 29:22:080505:175 | 87,9 | Казна | с 01.12.2011 на неопределенный срок | Архангельский городской Совет депутатов | Решение | от 19.11.2008 № 797 |
| 4 | Нежилое помещение первого этажа № 8-Н | г. Архангельск, ул. Дрейера, д. 1, корп. 4, пом. 8-Н | 29:22:00000:0000:11:401:002:000098970:00:00:20008 | 114,2 | Казна | с 01.04.2017 на неопределенный срок | Архангельский городской Совет депутатов | Решение | от 19.11.2008 № 797 |
| 5 | Нежилые помещения первого этажа № 9-13 | г. Архангельск, ул. Дрейера, д. 49, корп. 1 | 29:22:080203:547 | 101,0 | Казна | с 28.08.2018 по 29.07.2019 | Архангельский городской Совет депутатов | Решение | от 19.11.2008 № 797 |
| 6 | Нежилые помещения первого этажа № 1, 22-26 | г. Архангельск, ул. Дрейера, д. 49, корп. 1 | 29:22:080203:72 | 67,5 | Казна | свободные | Архангельский городской Совет депутатов | Решение | от 19.11.2008 № 797 |
| 7 | Нежилое помещение первого этажа № 2 | г. Архангельск, ул. Дрейера, д. 49, корп. 1 | 29:22:080203:545 | 9,0 | Казна | свободные | Архангельский городской Совет депутатов | Решение | от 19.11.2008 № 797 |
| 8 | Нежилые помещения первого этажа № 14, 17, 19-21, 27-29 | г. Архангельск, ул. Дрейера, д. 49, корп. 1 | 29:22:080203:564 | 94,2 | Казна | с 01.08.2010 по 23.11.2019 | Архангельская городская Дума | Решение | от 21.10.2015 № 282 |
| 9 | Нежилые помещения первого этажа № 3-7, 15, 16, 18 | г. Архангельск, ул. Дрейера, д. 49, корп. 1 | 29:22:080203:566 | 100,6 | Казна | свободные | Архангельская городская Дума | Решение | от 17.02.2016 № 311 |

| | | | | | | | | | |
|----|--|--|---|-------|-------|-------------------------------------|--|---------------|---------------------|
| 10 | Нежилое помещение первого второго этажа № 1-Н | г. Архангельск, ул. Зеньковича, д. 18, корп. 1, пом. 1-Н | 29:22:080902:577 | 86,3 | Казна | свободные | Архангельская городская Дума | Решение | от 21.06.2017 № 540 |
| 11 | Нежилые помещения первого этажа № 4, 5, 5а, являющиеся частью нежилого помещения с реестровым номером 000001402094 | г. Архангельск, ул. Зеньковича, д. 18, корп. 1 | | 28,2 | Казна | с 18.02.2019 на неопределенный срок | Администрация муниципального образования "Город Архангельск" | Постановление | от 15.04.2019 № 514 |
| 12 | Нежилое помещение первого этажа № 6-Н | г. Архангельск, ул. Зеньковича, д. 29, пом. 6-Н | 29:22:00000:0000:11:401:001:006897230:00:00:20006 | 25,8 | Казна | с 15.06.2016 на неопределенный срок | Архангельский городской Совет депутатов | Решение | от 19.11.2008 № 797 |
| 13 | Нежилые помещения первого этажа № 1-8 | г. Архангельск, Лахтинское шоссе, д. 5 | 29:16:221301:921 | 70,3 | Казна | с 01.09.2012 по 15.01.2023 | Архангельский городской Совет депутатов | Решение | от 19.11.2008 № 797 |
| 14 | Нежилые помещения первого этажа № 9 - 14 | г. Архангельск, Лахтинское шоссе, д. 5 | 29:16:221301:920 | 73,6 | Казна | с 09.01.2017 по 12.05.2022 | Архангельский городской Совет депутатов | Решение | от 19.11.2008 № 797 |
| 15 | Нежилое помещение первого этажа № 1-Н | г. Архангельск, ул. Локомотивная, д. 24, пом. 1-Н | 29:22:00000:0000:11:401:001:005426720:00:00:20001 | 307,6 | Казна | с 01.01.2005 по 03.02.2020 | Архангельская городская Дума | Решение | от 26.06.2014 № 136 |
| 16 | Нежилые помещения первого этажа № 1-25 | г. Архангельск, ул. Магистральная, д. 43 | 29:22:081507:1391 | 253,8 | Казна | с 17.12.2008 на неопределенный срок | Архангельский городской Совет депутатов | Решение | от 19.11.2008 № 797 |
| 17 | Нежилое помещение первого этажа № 1-Н | г. Архангельск, ул. Пирсовая, д. 19, пом. 1-Н | 29:22:00000:0000:11:401:001:006900850:00:00:20001 | 49,5 | Казна | с 25.04.2016 на неопределенный срок | Архангельский городской Совет депутатов | Решение | от 19.11.2008 № 797 |
| 18 | Нежилое помещение первого этажа № 2-Н | г. Архангельск, ул. Пирсовая, д. 19, пом. 2-Н | 29:22:00000:0000:11:401:001:006900850:00:00:20002 | 3,2 | Казна | свободные | Архангельский городской Совет депутатов | Решение | от 19.11.2008 № 797 |
| 19 | Нежилое помещение первого этажа № 18 | г. Архангельск, ул. Пирсовая, д. 19 | 29:22:080204:563 | 12,0 | Казна | свободные | Архангельский городской Совет депутатов | Решение | от 19.11.2008 № 797 |
| 20 | Нежилое помещение первого этажа № 19 | г. Архангельск, ул. Пирсовая, д. 19 | 29:22:080204:564 | 15,4 | Казна | свободные | Архангельский городской Совет депутатов | Решение | от 19.11.2008 № 797 |

| | | | | | | | | | |
|----|--|--|---|-------|-------|--|---|---------|---------------------|
| 21 | Нежилые помещения первого этажа № 1-15 | г. Архангельск, ул. Пирсовая, д. 25 | 29:22:00000:0000:11:401:001:006902020:00:00:20002 | 233,9 | Казна | 153,2 кв.м – с 10.03.1998 на неопределенный срок | Архангельский городской Совет депутатов | Решение | от 19.11.2008 № 797 |
| | | | | | | 33,0 кв.м – с 01.09.2018 по 07.11.2021 | Архангельский городской Совет депутатов | Решение | от 19.11.2008 № 797 |
| | | | | | | 48,1 кв.м – свободные | Архангельский городской Совет депутатов | Решение | от 19.11.2008 № 797 |
| 22 | Нежилое помещение первого этажа № 28, являющееся частью нежилого помещения с реестровым номером 000009809808 | г. Архангельск, ул. Центральная, д. 28 | | 46,0 | Казна | с 03.08.2017 на неопределенный срок | Архангельская городская Дума | Решение | от 20.09.2017 № 560 |

Цигломенский территориальный округ

| | | | | | | | | | |
|---|---|--|--|-------|-------|--|---|---------|---------------------|
| 1 | Нежилые помещения первого этажа № 1-32, 33а, 33б, 33, 34, 35а, 35, 36-40, 53, 54, являющиеся частью нежилого помещения с кадастровым номером 29:22:090102:793 | г. Архангельск, ул. Кирпичного завода, д. 26 | | 651,9 | Казна | 327,1 кв.м – с 06.03.2003 на неопределенный срок | Архангельский городской Совет депутатов | Решение | от 19.11.2008 № 797 |
| | | | | | | 59,4 кв.м – с 01.06.2006 по 28.03.2028 | Архангельский городской Совет депутатов | Решение | от 19.11.2008 № 797 |
| | | | | | | 19,6 кв.м – с 14.08.2014 по 28.03.2028 | Архангельский городской Совет депутатов | Решение | от 19.11.2008 № 797 |

| | | | | | | | | | |
|---|--|--|---|-------|--|--|---|---------------------|---------------------|
| 2 | Нежилые помещения первого этажа № 1-3, 11-33, 36-47, 51-55, 77-92, второго этажа № 1-24, 26, 28, третьего этажа № 1-34, четвертого этажа № 1, 2, являющиеся частью нежилого помещения с кадастровым (или условным) номером 29:22:090101:18 | г. Архангельск, ул. Кирпичного завода, д. 1 корп. 1 | 2101,8 | Казна | 34,1 кв.м – с 01.10.2014 на неопределенный срок | Архангельский городской Совет депутатов | Решение | от 19.11.2008 № 797 | |
| | | | | | 52,5 кв.м – с 07.07.2017 на неопределенный срок | Архангельский городской Совет депутатов | Решение | от 19.11.2008 № 797 | |
| | | | | | 32,5 кв.м – с 07.04.2018 на неопределенный срок | Архангельский городской Совет депутатов | Решение | от 19.11.2008 № 797 | |
| | | | | | 80,7 кв.м – с 07.07.2011 по 09.11.2021 | Архангельский городской Совет депутатов | Решение | от 19.11.2008 № 797 | |
| | | | | | 6,1 кв.м – с 01.11.2016 по 09.11.2021 | Архангельский городской Совет депутатов | Решение | от 19.11.2008 № 797 | |
| | | | | | 16,0 кв.м – с 31.03.2016 на неопределенный срок | Архангельский городской Совет депутатов | Решение | от 19.11.2008 № 797 | |
| | | | | | 1879,9 кв.м – свободные | Архангельский городской Совет депутатов | Решение | от 19.11.2008 № 797 | |
| 3 | Здание проходной | г. Архангельск, ул. Кирпичного завода, д. 1, корп. 1, стр. 7 | 29:22:000000:0000:11:401:002:000245600 | 44,6 | Казна | с 01.03.2009 на неопределенный срок | Архангельский городской Совет депутатов | Решение | от 19.11.2008 № 797 |
| 4 | Нежилые помещения первого этажа № 3, 4, 21, 24, 24а, 24б, 25, 26, 30-37, 39-44, часть 38, второго этажа № 3, 5-7, 32-38, являющиеся частью нежилого помещения с кадастровым номером 29:22:090109:1928 | г. Архангельск, ул. Красина, д. 8, корп. 2 | | 445,5 | Казна | 17,5 кв.м – с 01.01.2006 на неопределенный срок | Архангельский городской Совет депутатов | Решение | от 19.11.2008 № 797 |
| | | | | | | 2,9 кв.м – с 01.06.2000 на неопределенный срок | Архангельский городской Совет депутатов | Решение | от 19.11.2008 № 797 |
| | | | | | | 3,9 кв.м – с 25.03.2014 на неопределенный срок | Архангельский городской Совет депутатов | Решение | от 19.11.2008 № 797 |
| | | | | | | 15,3 кв.м – с 02.10.2014 на неопределенный срок | Архангельский городской Совет депутатов | Решение | от 19.11.2008 № 797 |
| | | | | | | 18,1 кв.м – с 01.06.2000 на неопределенный срок | Архангельский городской Совет депутатов | Решение | от 19.11.2008 № 797 |
| | | | | | | 27,3 кв.м – с 01.10.2003 на неопределенный срок | Архангельский городской Совет депутатов | Решение | от 19.11.2008 № 797 |
| | | | | | | 15,4 кв.м – с 01.06.1999 на неопределенный срок | Архангельский городской Совет депутатов | Решение | от 19.11.2008 № 797 |
| | | | | | | 8,7 кв.м – с 05.05.2016 по 10.06.2021 | Архангельский городской Совет депутатов | Решение | от 19.11.2008 № 797 |
| | | | | | | 28,6 кв.м – с 18.08.2015 на неопределенный срок | Архангельский городской Совет депутатов | Решение | от 19.11.2008 № 797 |
| | | | | | | 5,4 кв.м – с 01.05.2000 на неопределенный срок | Архангельский городской Совет депутатов | Решение | от 19.11.2008 № 797 |
| | | | | | | 56,2 кв.м – с 08.06.1999 на неопределенный срок | Архангельский городской Совет депутатов | Решение | от 19.11.2008 № 797 |
| | | | | | | 3,0 кв.м – с 01.05.2000 на неопределенный срок | Архангельский городской Совет депутатов | Решение | от 19.11.2008 № 797 |
| | | | | | | 50,0 кв.м – с 01.08.2018 по 07.07.2019 | Архангельский городской Совет депутатов | Решение | от 19.11.2008 № 797 |
| | | | | | | 86,2 кв.м – с 04.06.1999 на неопределенный срок | Архангельский городской Совет депутатов | Решение | от 19.11.2008 № 797 |
| | | | | | | 15,7 кв.м – с 15.05.2000 на неопределенный срок | Архангельский городской Совет депутатов | Решение | от 19.11.2008 № 797 |
| | | | | | | 5,3 кв.м – с 01.05.2000 на неопределенный срок | Архангельский городской Совет депутатов | Решение | от 19.11.2008 № 797 |
| | | | | | | 2,8 кв.м – с 01.05.2000 на неопределенный срок | Архангельский городской Совет депутатов | Решение | от 19.11.2008 № 797 |
| | | | | | | 4,0 кв.м – с 01.06.2017 по 19.06.2019 | Архангельский городской Совет депутатов | Решение | от 19.11.2008 № 797 |
| | | | | | | 1,2 кв.м – с 01.03.2003 на неопределенный срок | Архангельский городской Совет депутатов | Решение | от 19.11.2008 № 797 |
| | | | | | | 8,2 кв.м – с 28.05.2015 на неопределенный срок | Архангельский городской Совет депутатов | Решение | от 19.11.2008 № 797 |
| | | | | | | 5,6 кв.м – с 29.05.2014 на неопределенный срок | Архангельский городской Совет депутатов | Решение | от 19.11.2008 № 797 |
| 5 | Здание склада | г. Архангельск, ул. Красина, д. 10, корп. 1, стр. 1 | 29:22:000000:0000:11:401:002:000198460 | 92,2 | Казна | 26,9 кв.м – с 01.02.2011 на неопределенный срок | Архангельский городской Совет депутатов | Решение | от 19.11.2008 № 797 |
| | | | | | | 20,3 кв.м – с 01.08.2018 по 24.08.2023 | Архангельский городской Совет депутатов | Решение | от 19.11.2008 № 797 |
| 6 | Нежилые помещения первого этажа № 1-17, 19-21, 23-29, 31-39, являющиеся частью нежилого помещения с кадастровым номером 29:22:090109:1933 | г. Архангельск, ул. Л.Н. Лочехина, д. 7 | 393,2 | Казна | 63,6 кв.м – с 23.05.2018 на неопределенный срок | Архангельский городской Совет депутатов | Решение | от 19.11.2008 № 797 | |
| | | | | | 124,2 кв.м – с 01.01.2014 на неопределенный срок | Архангельский городской Совет депутатов | Решение | от 19.11.2008 № 797 | |
| | | | | | 28,7 кв.м – с 13.11.2002 (20,4 кв.м), с 10.05.2013 (8,3 кв.м) на неопределенный срок | Архангельский городской Совет депутатов | Решение | от 19.11.2008 № 797 | |
| | | | | | 21,3 кв.м – с 10.05.2013 на неопределенный срок | Архангельский городской Совет депутатов | Решение | от 19.11.2008 № 797 | |
| | | | | | 12,7 кв.м – с 10.05.2013 на неопределенный срок | Архангельский городской Совет депутатов | Решение | от 19.11.2008 № 797 | |
| | | | | | 142,7 кв.м – свободные | Архангельский городской Совет депутатов | Решение | от 19.11.2008 № 797 | |
| 7 | Нежилое помещение первого этажа № 2-Н | г. Архангельск, ул. Л.Н. Лочехина, д. 7, пом. 2-Н | 29:22:000000:0000:11:401:001:002141100:0000:20002 | 12,6 | Казна | с 21.12.2016 на неопределенный срок | Архангельский городской Совет депутатов | Решение | от 19.11.2008 № 797 |
| 8 | Здание магазина | г. Архангельск, ул. Пустошного, д. 66 корп. 1 | 29:22:000000:0000:11:401:002:000109770 | 725,1 | Казна | 536,7 кв.м – с 01.04.2002 на неопределенный срок | Архангельский городской Совет депутатов | Решение | от 19.11.2008 № 797 |
| | | | | | | 59,9 кв.м – с 01.06.2006 на неопределенный срок | Архангельский городской Совет депутатов | Решение | от 19.11.2008 № 797 |

| Маймаксанский территориальный округ | | | | | | | | | |
|-------------------------------------|--|---|------------------|-------|-------|---|--|---------------|---------------------|
| 1 | Здание магазина | г. Архангельск, ул. Мудьюгская, д. 11 | 29:22:010504:27 | 569,2 | Казна | 6,5 кв.м – с 30.12.2016 по 25.10.2019 | Архангельский городской Совет депутатов | Решение | от 19.11.2008 № 797 |
| | | | | | | 17,2 кв.м – с 01.12.2016 на неопределенный срок | Архангельский городской Совет депутатов | Решение | от 19.11.2008 № 797 |
| | | | | | | 91,52 кв.м – с 01.12.2012 по 09.02.2021 | Архангельский городской Совет депутатов | Решение | от 19.11.2008 № 797 |
| | | | | | | 453,98 кв.м – свободные | Архангельский городской Совет депутатов | Решение | от 19.11.2008 № 797 |
| 2 | Нежилые помещения № 1, 2, часть 4, являющиеся частью нежилого помещения с кадастровым номером 29:22:010506:9 | г. Архангельск, ул. Мудьюгская, д. 27, корп. 1 | | 57,5 | Казна | 52,1 кв.м – с 20.03.2018 по 28.03.2023 | Архангельский городской Совет депутатов | Решение | от 19.11.2008 № 797 |
| | | | | | | 5,2 кв.м – свободные | Архангельский городской Совет депутатов | Решение | от 19.11.2008 № 797 |
| 3 | Нежилые помещения № 3, 6-16 являющиеся частью нежилого помещения с кадастровым номером 29:22:010506:9 | г. Архангельск, ул. Мудьюгская, д. 27, корп. 1 | | 94,7 | Казна | 22,1 кв.м – с 22.08.2018 по 19.10.2019 | Архангельская городская Дума | Решение | от 14.02.2018 № 619 |
| | | | | | | 72,6 кв.м – свободные | Архангельская городская Дума | Решение | от 14.02.2018 № 619 |
| 4 | Нежилое здание | г. Архангельск, ул. Победы, д. 73, стр. 1 | 29:22:011310:48 | 66,2 | Казна | с 07.08.2015 по 16.08.2020 | Архангельский городской Совет депутатов | Решение | от 19.11.2008 № 797 |
| 5 | Здание газообменного пункта | г. Архангельск, ул. Победы, д. 3, корп. 1 | 29:22:012101:230 | 42,0 | Казна | с 01.07.2007 на неопределенный срок | Архангельский городской Совет депутатов | Решение | от 19.11.2008 № 797 |
| 6 | Нежилые помещения первого этажа (реестровый номер 000008309466) | г. Архангельск, ул. Проезжая, д. 6 | | 194,1 | Казна | 31,4 кв.м – с 01.04.2018 на неопределенный срок | Архангельский городской Совет депутатов | Решение | от 19.11.2008 № 797 |
| | | | | | | 162,7 кв.м – свободные | Архангельский городской Совет депутатов | Решение | от 19.11.2008 № 797 |
| 7 | Нежилые помещения первого этажа № 4-Н | г. Архангельск, ул. Школьная, д. 108 корп. 1, пом. 4-Н | 29:22:012001:661 | 33,4 | Казна | с 19.02.2019 на 11 месяцев | Архангельская городская Дума | Решение | от 17.02.2016 № 311 |
| 8 | Нежилое помещение первого этажа № 6-Н | г. Архангельск, ул. Школьная, д. 108, корп. 1, пом. 6-Н | 29:22:012001:663 | 7,1 | Казна | свободные | Архангельская городская Дума | Решение | от 13.04.2016 № 350 |
| 9 | Нежилое помещение первого этажа № 8-Н | г. Архангельск, ул. Школьная, д. 108, корп. 1, пом. 8-Н | 29:22:012001:616 | 33,4 | Казна | с 12.04.2017 на неопределенный срок | Архангельская городская Дума | Решение | от 13.04.2016 № 350 |
| 10 | Нежилое помещение первого этажа № 6-Н | г. Архангельск, ул. Юности, д. 7, пом. 6-Н | 29:22:012010:821 | 17,2 | Казна | свободные | Администрация муниципального образования "Город Архангельск" | Постановление | от 15.04.2019 № 514 |
| 11 | Нежилое помещение первого этажа № 7-Н | г. Архангельск, ул. Юности, д. 7, пом. 7-Н | 29:22:012010:830 | 12,0 | Казна | свободные | Архангельский городской Совет депутатов | Решение | от 19.11.2008 № 797 |
| 12 | Нежилое помещение первого этажа № 9-Н | г. Архангельск, ул. Юности, д. 7, пом. 9-Н | 29:22:012010:827 | 56,5 | Казна | с 01.06.2016 по 20.06.2019 | Архангельский городской Совет депутатов | Решение | от 19.11.2008 № 797 |
| 13 | Нежилое помещение первого этажа № 12-Н | г. Архангельск, ул. Юности, д. 7, пом. 12-Н | 29:22:012010:826 | 21,9 | Казна | с 01.06.2016 по 20.06.2019 | Архангельский городской Совет депутатов | Решение | от 19.11.2008 № 797 |
| 14 | Нежилое помещение первого этажа № 13-Н | г. Архангельск, ул. Юности, д. 7, пом. 13-Н | 29:22:012010:825 | 126,7 | Казна | с 23.11.2017 по 06.12.2020 | Архангельский городской Совет депутатов | Решение | от 19.11.2008 № 797 |
| Северный территориальный округ | | | | | | | | | |
| 1 | Нежилое помещение первого этажа № 4-Н | г. Архангельск, ул. Добролюбова, д. 28, пом. 4-Н | 29:22:031608:668 | 23,3 | Казна | с 01.11.2017 на неопределенный срок | Архангельская городская Дума | Решение | от 22.04.2015 № 228 |
| 2 | Нежилые помещения первого этажа № 1-6 | г. Архангельск, ул. Ильича, д. 2, корп. 1 | 29:22:031614:797 | 34,3 | Казна | с 19.09.2016 по 30.08.2019 | Архангельский городской Совет депутатов | Решение | от 19.11.2008 № 797 |
| 3 | Нежилые помещения первого этажа № 7-9 | г. Архангельск, ул. Ильича, д. 2, корп. 1 | 29:22:031614:795 | 17,2 | Казна | с 01.12.2018 по 18.12.2019 | Архангельский городской Совет депутатов | Решение | от 19.11.2008 № 797 |
| 4 | Нежилые помещения первого этажа № 10-13 | г. Архангельск, ул. Ильича, д. 2, корп. 1 | 29:22:031614:796 | 16,9 | Казна | с 01.07.2011 на неопределенный срок | Архангельский городской Совет депутатов | Решение | от 19.11.2008 № 797 |
| 5 | Нежилые помещения первого этажа № 4-Н | г. Архангельск, ул. Ильича, д. 2, корп. 1, пом. 4-Н | 29:22:031614:799 | 25,1 | Казна | с 02.10.2015 по 28.10.2020 | Архангельский городской Совет депутатов | Решение | от 19.11.2008 № 797 |

Раздел II. Движимое имущество, свободное от прав третьих лиц (за исключением права хозяйственного ведения, права оперативного управления, а также имущественных прав субъектов малого и среднего предпринимательства)
2.2. Оборудование, машины, механизмы, установки, инвентарь

| № п/п | Наименование, техническая характеристика | Казна / оперативное управление (сокращенное наименование учреждения) / хозяйственное ведение (сокращенное наименование предприятия) | Срок владения и (или) пользования муниципальным имуществом арендатором | Сведения о правовом акте, в соответствии с которым муниципальное имущество включено в Перечень | | |
|-------|--|---|--|--|---------------|---------------------|
| | | | | наименование органа, принявшего документ | вид документа | реквизиты документа |
| 1. | Радиостанция Гранит-Навигатор-02 с гарнитурой ГМ-6, установленная в автобусе ПАЗ 32054: свидетельство о регистрации – 29 УК № 465782, регистрационный номер – АВ 28329 | Казна | С 01.01.2019 по 26.12.2021 | Администрация муниципального образования "Город Архангельск" | Постановление | от 15.04.2019 № 514 |

2.3. Транспортные средства

| № п/п | Наименование, техническая характеристика | Казна / оперативное управление (сокращенное наименование учреждения) / хозяйственное ведение (сокращенное наименование предприятия) | Срок владения и (или) пользования муниципальным имуществом арендатором | Сведения о правовом акте, в соответствии с которым муниципальное имущество включено в Перечень | | |
|-------|--|---|--|--|---------------|---------------------|
| | | | | наименование органа, принявшего документ | вид документа | реквизиты документа |
| 1. | Автобус ПАЗ 32054: год выпуска – 2006, паспорт транспортного средства – 52 МА 753796, идентификационный номер – (VIN) X1M32054060001862, двигатель № 61001671, кузов (кабина, прицеп) № 60001862, цвет кузова (кабины, прицепа) – бело-синий, свидетельство о регистрации – 29 УК № 465782, регистрационный номер – АВ 28329 | Казна | С 01.01.2019 по 26.12.2021 | Архангельская городская Дума | Решение | от 02.09.2011 № 306 |

АДМИНИСТРАЦИЯ МУНИЦИПАЛЬНОГО ОБРАЗОВАНИЯ
"ГОРОД АРХАНГЕЛЬСК"

ПОСТАНОВЛЕНИЕ

от 4 июня 2019 г. № 746

Об обеспечении безопасности людей на водных объектах
в период летнего сезона 2019 года

В соответствии с Водным кодексом Российской Федерации, Федеральным законом от 06.10.2003 № 131-ФЗ "Об общих принципах организации местного самоуправления в Российской Федерации", постановлением администрации Архангельской области от 28.04.2009 № 119-па/17 "Об утверждении Правил охраны жизни людей на водных объектах в Архангельской области", в целях обеспечения безопасности людей на водных объектах, расположенных в границах территории муниципального образования "Город Архангельск", Администрация муниципального образования "Город Архангельск" **постановляет:**

1. Утвердить прилагаемый План проведения мероприятий по обеспечению безопасности людей на водных объектах муниципального образования "Город Архангельск" в период летнего сезона 2019 года.
2. В целях безопасности людей, охраны их жизни и здоровья запретить купание на водных объектах общего пользования, расположенных на территории муниципального образования "Город Архангельск".
3. Опубликовать постановление в газете "Архангельск – город воинской славы" и на официальном информационном Интернет-портале муниципального образования "Город Архангельск".
4. Контроль за исполнением постановления возложить на начальника управления военно-мобилизационной работы, гражданской обороны и административных органов Агеева Ю.В.

Исполняющий обязанности Главы
муниципального образования
"Город Архангельск"

Д.В. Шапошников

Приложение
УТВЕРЖДЕН
к постановлению Администрации
муниципального образования
"Город Архангельск"
от 03.06.2019 № 746

ПЛАН
проведения мероприятий по обеспечению безопасности людей
на водных объектах муниципального образования "Город Архангельск"
в период летнего сезона 2019 года

Таблица

| № п/п | Мероприятия | Срок исполнения | Исполнитель |
|-------|--|-------------------------|--|
| 1 | 2 | 3 | 4 |
| 1. | Мониторинг информации о санитарно-эпидемиологическом благополучии (состоянии речной воды и грунта) в местах традиционного массового отдыха людей у воды, размещенной на официальном информационном Интернет-портале Роспотребнадзора | В течение всего периода | Муниципальное казенное учреждение муниципального образования "Город Архангельск" "Городской центр гражданской защиты" (далее – МКУ ГЦГЗ) |
| 2. | Предоставление информации об опасных местах на водных объектах, где требуется установить предупреждающие и запрещающие знаки безопасности в территориальных округах | До 27.05.2019 | Администрации территориальных округов Администрации муниципального образования "Город Архангельск" |

| | | | |
|----|--|-------------------------|--|
| 3. | Организация установки знаков безопасности в местах традиционного массового отдыха людей у воды: в Октябрьском территориальном округе муниципального образования "Город Архангельск": участок набережной Северной Двины, от ул. Гагарина до ул. Комсомольской; на правом берегу реки Северной Двины, напротив площади Мира; на береговой полосе острова Кего реки Северной Двины; в Ломоносовском территориальном округе муниципального образования "Город Архангельск": на берегу реки Северной Двины, от ул. Парижской коммуны до морского речного вокзала; | До 31.05.2019 | Управление военно-мобилизационной работы, гражданской обороны и административных органов Администрации муниципального образования "Город Архангельск" (далее – УВМР, ГО и АО), МКУ ГЦГЗ |
| | в Северном территориальном округе муниципального образования "Город Архангельск": на берегу протоки Кузнечихи реки Северной Двины, от ул. 40 лет Великой Победы до ул. Титова; в Маймаксанском территориальном округе муниципального образования "Город Архангельск": на береговой полосе протоки Маймакса реки Северной Двины, от ул. Ладжской, 49 до причала ПРР "Экономия"; в территориальном округе муниципального образования "Город Архангельск" Варавино-Фактория: на правом берегу реки Северной Двины, от дома № 314, корп. 2 по просп. Ленинградскому до ул. Заливной; в Соломбальском территориальном округе Администрации муниципального образования "Город Архангельск": вдоль набережной Георгия Седова; вдоль ул. Краснофлотской, напротив здания № 3 (школа № 50); на берегу протоки Кузнечихи реки Северной Двины у автомобильного моста (Соломбальский пляж); на береговой полосе острова Молодёжный; на берегу протоки Маймакса реки Северной Двины в районе ул. Маймаксанской, дом № 17, корп. 1; в территориальном округе Администрации муниципального образования "Город Архангельск" Майская горка: на береговой полосе озера Бутьгино; на берегу реки Северной Двины, напротив ул. Галушина; на береговой полосе острова Краснофлотского реки Северной Двины; в Исакогорском и Цигломенском территориальных округах Администрации муниципального образования "Город Архангельск": на береговой полосе озера посёлка Бакарица; на берегу Никольского рукава реки Северной Двины, в посёлке Цигломень; на берегах реки Исакогорка, в посёлке Затон | | |
| 4. | Организация проведения занятий с детьми по правилам безопасного поведения вблизи водоёмов и на воде | В течение всего периода | Департамент образования Администрации муниципального образования "Город Архангельск", управление по физической культуре и спорту Администрации муниципального образования "Город Архангельск", управление по вопросам семьи, опеки и попечительства Администрации муниципального образования "Город Архангельск" |
| 5. | Организация подачи заявок агентству государственной противопожарной службы и гражданской защиты Архангельской области на обследование дна акваторий мест традиционного отдыха людей у воды в муниципальном образовании "Город Архангельск" | До 28.05.2019 | УВМР, ГО и АО, МКУ ГЦГЗ |
| 6. | Контроль за своевременностью и полнотой выполнения подрядными организациями работ по очистке территорий общего пользования от случайного мусора в местах традиционного массового отдыха людей у воды | В течение всего периода | Администрации территориальных округов Администрации муниципального образования "Город Архангельск" |
| 7. | Организация охраны общественного порядка в местах традиционного массового отдыха людей | В течение всего периода | УМВД России по городу Архангельску (по согласованию) |
| 8. | Информирование населения о мерах безопасности на водных объектах в летний период | В течение всего периода | МКУ ГЦГЗ |

**ГЛАВА МУНИЦИПАЛЬНОГО ОБРАЗОВАНИЯ
"ГОРОД АРХАНГЕЛЬСК"**

ПОСТАНОВЛЕНИЕ

от 4 июня 2019 г. № 747

Об утверждении состава административной комиссии Ломоносовского территориального округа Администрации муниципального образования "Город Архангельск"

В соответствии с пунктом 1.1 статьи 20 закона Архангельской области от 20.09.2005 № 84-5-ОЗ "О наделении органов местного самоуправления муниципальных образований Архангельской области отдельными государственными полномочиями", пунктом 2.1 Положения об административных комиссиях территориальных округов Администрации муниципального образования "Город Архангельск", утвержденного решением Архангельского городского Совета депутатов от 22.03.2006 № 151, **постановляю:**

1. Утвердить прилагаемый состав административной комиссии Ломоносовского территориального округа Администрации муниципального образования "Город Архангельск".
2. Опубликовать постановление в газете "Архангельск – город воинской славы" и на официальном информационном Интернет-портале муниципального образования "Город Архангельск".

**Исполняющий обязанности Главы
муниципального образования**

Д.В. Шапошников

**Приложение
УТВЕРЖДЕН
постановлением Главы
муниципального образования
"Город Архангельск"
от 04.06.2019 № 747**

**СОСТАВ
административной комиссии Ломоносовского территориального округа
Администрации муниципального образования "Город Архангельск"**

| | | |
|------------------------------|---|--|
| Пономарева Вера Яковлевна | – | глава администрации Ломоносовского территориального округа Администрации муниципального образования "Город Архангельск" (председатель административной комиссии) |
| Мартюшин Кирилл Сергеевич | – | специалист 1-й категории отдела жилищно-коммунального хозяйства и благоустройства администрации Ломоносовского территориального округа Администрации муниципального образования "Город Архангельск" (заместитель председателя административной комиссии) |
| Елагина Юлия Игоревна | – | ведущий специалист администрации Ломоносовского территориального округа Администрации муниципального образования "Город Архангельск" |
| Садовая Ольга Борисовна | – | ответственный секретарь административной комиссии Ломоносовского территориального округа Администрации муниципального образования "Город Архангельск" |
| Харитонов Иван Николаевич | – | заместитель начальника полиции (по охране общественного порядка) отдела полиции № 3 (по обслуживанию Ломоносовского округа города Архангельска) Управления МВД России по городу Архангельску (по согласованию) |
| Челпанова Анастасия Олеговна | – | специалист 1-й категории администрации Ломоносовского территориального округа Администрации муниципального образования "Город Архангельск" |
| Шухова Анастасия Николаевна | – | ведущий специалист отдела по Ломоносовскому территориальному округу управления по вопросам семьи, опеки и попечительства Администрации муниципального образования "Город Архангельск" |

**АДМИНИСТРАЦИЯ МУНИЦИПАЛЬНОГО ОБРАЗОВАНИЯ
"ГОРОД АРХАНГЕЛЬСК"**

ПОСТАНОВЛЕНИЕ

от 4 июня 2019 г. № 750

О плате за содержание жилого помещения для нанимателей жилых помещений по договорам социального найма и договорам найма жилых помещений в многоквартирном доме по ул. Полины Осипенко, 5 и о внесении изменений в постановление Администрации муниципального образования "Город Архангельск" от 08.05.2018 № 586

В соответствии со статьями 154 и 156 Жилищного кодекса Российской Федерации, статьей 30 Устава муниципального образования "Город Архангельск", разделом 2 Положения об установлении тарифов и размера платы Администрацией муниципального образования "Город Архангельск", утвержденного постановлением мэрии города Архангельска от 21.12.2015 № 69, Администрация муниципального образования "Город Архангельск" **постановляет:**

1. Установить размер платы за содержание жилого помещения для нанимателей жилых помещений по договорам социального найма и договорам найма жилых помещений в многоквартирном доме по адресу: г. Архангельск, ул. Полины Осипенко, д. 5 в размере 34 руб. 31 коп. за 1 кв.м общей площади жилого помещения в месяц в соответствии с решением общего собрания собственников помещений товарищества собственников жилья "Осипенко 5" от 01.05.2019 № 1.
2. Внести в постановление Администрации муниципального образования "Город Архангельск" от 08.05.2018 № 586 "О плате за содержание жилого помещения для нанимателей жилых помещений по договорам социального найма и договорам найма жилых помещений в многоквартирном доме по ул. Полины Осипенко, 5 и о признании утратившим силу пункта 1 постановления Администрации муниципального образования "Город Архангельск" от 19.05.2017 № 529" следующие изменения:
наименование изложить в следующей редакции:
"О плате за содержание жилого помещения для нанимателей жилых помещений по договорам социального найма и договорам найма жилых помещений в многоквартирном доме по ул. Полины Осипенко, 5 и о признании утратившим силу пункта 1 постановления Администрации муниципального образования "Город Архангельск" от 19.05.2017 № 529";
пункт 1 признать утратившим силу.
3. Опубликовать постановление в газете "Архангельск – город воинской славы" и на официальном информационном Интернет-портале муниципального образования "Город Архангельск".
4. Настоящее постановление вступает в силу с 6 июня 2019 года.

**Исполняющий обязанности Главы
муниципального образования
"Город Архангельск"**

Д.В. Шапошников

**ГЛАВА МУНИЦИПАЛЬНОГО ОБРАЗОВАНИЯ
"ГОРОД АРХАНГЕЛЬСК"**

ПОСТАНОВЛЕНИЕ

от 5 июня 2019 г. № 753

Об утверждении состава административной комиссии Октябрьского территориального округа Администрации муниципального образования "Город Архангельск"

В соответствии с пунктом 1.1 статьи 20 закона Архангельской области от 20.09.2005 № 84-5-ОЗ "О наделении органов местного самоуправления муниципальных образований Архангельской области отдельными государственными полномочиями", пунктом 2.1 Положения об административных комиссиях территориальных округов Администрации муниципального образования "Город Архангельск", утвержденного решением Архангельского городского Совета депутатов от 22.03.2006 № 151, **постановляю:**

1. Утвердить прилагаемый состав административной комиссии Октябрьского территориального округа Администрации муниципального образования "Город Архангельск".
2. Опубликовать постановление в газете "Архангельск – город воинской славы" и на официальном информационном Интернет-портале муниципального образования "Город Архангельск".

**Исполняющий обязанности Главы
муниципального образования**

Д.В. Шапошников

**Приложение
УТВЕРЖДЕН
постановлением Главы
муниципального образования
"Город Архангельск"
от 05.06.2019 № 753**

**СОСТАВ
административной комиссии Октябрьского территориального округа
Администрации муниципального образования "Город Архангельск"**

| | | |
|-------------------------------|---|--|
| Рубцов Димитрий Николаевич | – | заместитель главы администрации Октябрьского территориального округа Администрации муниципального образования "Город Архангельск" – начальник отдела жилищно-коммунального хозяйства и благоустройства административной комиссии) |
| Копосова Мария Ефимовна | – | главный специалист отдела жилищно-коммунального хозяйства и благоустройства администрации Октябрьского территориального округа Администрации муниципального образования "Город Архангельск" (заместитель председателя административной комиссии) |
| Ипполитова Наталия Михайловна | – | ведущий специалист администрации Октябрьского территориального округа Администрации муниципального образования "Город Архангельск" |
| Кокуркина Татьяна Анатольевна | – | главный специалист-юрист консультанта управления правового обеспечения городского хозяйства муниципально-правового департамента Администрации муниципального образования "Город Архангельск" |
| Паршенков Олег Михайлович | – | ответственный секретарь административной комиссии Октябрьского территориального округа Администрации муниципального образования "Город Архангельск" |
| Прокшин Роман Михайлович | – | ведущий специалист управления по физической культуре и спорту Администрации муниципального образования "Город Архангельск" |
| Чащина Ольга Сергеевна | – | главный специалист администрации Октябрьского территориального округа Администрации муниципального образования "Город Архангельск" |

АДМИНИСТРАЦИЯ МУНИЦИПАЛЬНОГО ОБРАЗОВАНИЯ
"ГОРОД АРХАНГЕЛЬСК"

П О С Т А Н О В Л Е Н И Е

от 5 июня 2019 г. № 760

О плате за содержание жилого помещения для нанимателей жилых помещений по договорам социального найма и договорам найма жилых помещений государственного жилищного фонда в многоквартирных домах, расположенных на территории муниципального образования "Город Архангельск", и о внесении изменений в приложение к постановлению Администрации муниципального образования "Город Архангельск" от 29.09.2017 № 1112

В соответствии со статьями 154 и 156 Жилищного кодекса Российской Федерации, статьей 30 Устава муниципального образования "Город Архангельск", разделом 2 Положения об установлении тарифов и размера платы Администрацией муниципального образования "Город Архангельск", утвержденного постановлением мэрии города Архангельска от 21.12.2015 № 69, Администрация муниципального образования "Город Архангельск" **постановляет:**

1. Установить размер платы за содержание жилого помещения для нанимателей жилых помещений по договорам социального найма и договорам найма жилых помещений в многоквартирных домах муниципального образования "Город Архангельск" согласно приложению № 1 к настоящему постановлению.

Установить начиная с месяца, в котором услуги по обращению с твердыми коммунальными отходами начинает оказывать региональный оператор по обращению с твердыми коммунальными отходами, размер платы за содержание жилого помещения для нанимателей жилых помещений по договорам социального найма и договорам найма жилых помещений в многоквартирных домах муниципального образования "Город Архангельск" согласно приложению № 2 к настоящему постановлению.

Перечень, объемы и качество работ и услуг по содержанию общего имущества в многоквартирном доме устанавливаются в соответствии с условиями выполнения работ и услуг, указанными в договоре управления многоквартирными домами, заключенном по итогам проведенного открытого конкурса по отбору управляющих организаций.

2. Внести в приложение к постановлению Администрации муниципального образования "Город Архангельск" от 29.09.2017 № 1112 "О плате за содержание жилого помещения для собственников и нанимателей жилых помещений по договорам социального найма и договорам найма жилых помещений государственного жилищного фонда в многоквартирных домах, расположенных на территории муниципального образования "Город Архангельск", и о признании утратившими силу отдельных постановлений Администрации муниципального образования "Город Архангельск" (с изменением) изменения, исключив пункты: 1, 2, 3.

3. Опубликовать постановление в газете "Архангельск – город воинской славы" и на официальном информационном Интернет-портале муниципального образования "Город Архангельск".

4. Настоящее постановление вступает в силу с 1 июня 2019 года.

**Исполняющий обязанности Главы
муниципального образования
"Город Архангельск"**

Д.В. Шапошников

**Приложение № 1
к постановлению Администрации
муниципального образования
"Город Архангельск"
от 05.06.2019 № 760**

РАЗМЕР ПЛАТЫ

за содержание жилого помещения для нанимателей жилых помещений по договорам социального найма и договорам найма жилых помещений государственного жилищного фонда в многоквартирных домах, расположенных на территории муниципального образования "Город Архангельск"

Таблица

| № п/п | Адрес многоквартирного дома | Размер платы за содержание жилого помещения (рублей за 1 кв.м общей площади жилого помещения в месяц) | Основание (дата и № договора управления многоквартирным домом) | Наименование управляющей организации |
|-------|-----------------------------|---|--|--------------------------------------|
| 1 | Ул. Дежневцев, 13, корп. 7 | 23,45 | от 01.06.2019 № 940р/Л12 | ООО "УК "ЗАРЕЧНАЯ" |
| 2 | Ул. Дежневцев, 15 | 24,17 | от 01.06.2019 № 940р/Л12 | ООО "УК "ЗАРЕЧНАЯ" |
| 3 | Ул. Дежневцев, 15, корп. 1 | 24,63 | от 01.06.2019 № 940р/Л12 | ООО "УК "ЗАРЕЧНАЯ" |

**Приложение № 2
к постановлению Администрации
муниципального образования
"Город Архангельск"
от 05.06.2019 № 760**

РАЗМЕР ПЛАТЫ

за содержание жилого помещения для нанимателей жилых помещений по договорам социального найма и договорам найма жилых помещений государственного жилищного фонда в многоквартирных домах, расположенных на территории муниципального образования "Город Архангельск"

Таблица

| № п/п | Адрес многоквартирного дома | Размер платы за содержание жилого помещения (рублей за 1 кв.м общей площади жилого помещения в месяц) | Основание (дата и № договора управления многоквартирным домом) | Наименование управляющей организации |
|-------|-----------------------------|---|--|--------------------------------------|
| 1 | Ул. Дежневцев, 13, корп. 7 | 20,71 | от 01.06.2019 № 940р/Л12 | ООО "УК "ЗАРЕЧНАЯ" |
| 2 | Ул. Дежневцев, 15 | 21,43 | от 01.06.2019 № 940р/Л12 | ООО "УК "ЗАРЕЧНАЯ" |
| 3 | Ул. Дежневцев, 15, корп. 1 | 21,94 | от 01.06.2019 № 940р/Л12 | ООО "УК "ЗАРЕЧНАЯ" |

АДМИНИСТРАЦИЯ МУНИЦИПАЛЬНОГО ОБРАЗОВАНИЯ
"ГОРОД АРХАНГЕЛЬСК"

П О С Т А Н О В Л Е Н И Е

от 5 июня 2019 г. № 761

О плате за содержание жилого помещения для нанимателей жилых помещений по договорам социального найма и договорам найма жилых помещений в многоквартирных домах муниципального образования "Город Архангельск", о внесении изменения в приложение к постановлению мэрии города Архангельска от 01.07.2015 № 581 и о признании утратившим силу приложения к постановлению Администрации муниципального образования "Город Архангельск" от 08.08.2017 № 925

В соответствии со статьями 154 и 156 Жилищного кодекса Российской Федерации, статьей 30 Устава муниципального образования "Город Архангельск", разделом 2 Положения об установлении тарифов и размера платы Администрацией муниципального образования "Город Архангельск", утвержденного постановлением мэрии города Архангельска от 21.12.2015 № 69, решениями общих собраний собственников помещений в многоквартирных домах Администрация муниципального образования "Город Архангельск" **постановляет:**

1. Установить размер платы за содержание жилого помещения для нанимателей жилых помещений по договорам социального найма и договорам найма жилых помещений в многоквартирных домах муниципального образования "Город Архангельск" согласно приложению к настоящему постановлению.

Размер платы за содержание жилого помещения для нанимателей жилых помещений по договорам социального найма и договорам найма жилых помещений в многоквартирных домах соразмерен перечню, объемам и качеству услуг и работ, утвержденным решениями общих собраний собственников помещений по каждому многоквартирному дому.

2. Внести в приложение к постановлению мэрии города Архангельска от 01.07.2015 № 581 "О плате за содержание жилого помещения для нанимателей жилых помещений по договорам социального найма и договорам найма жилых помещений в многоквартирных домах муниципального образования "Город Архангельск" и внесении изменений в приложение к отдельным постановлениям мэрии города Архангельска" (с изменениями) изменение, исключив пункт 4.

3. Признать утратившим силу приложение к постановлению Администрации муниципального образования "Город Архангельск" от 08.08.2017 № 925 "О плате за содержание жилого помещения для нанимателей жилых помещений по договорам социального найма и договорам найма жилых помещений в многоквартирных домах муниципального образования "Город Архангельск" и о внесении изменения в приложение к постановлению Администрации муниципального образования "Город Архангельск" от 10.11.2016 № 1281".

4. Опубликовать постановление в газете "Архангельск – город воинской славы" и на официальном информационном Интернет-портале муниципального образования "Город Архангельск".

5. Настоящее постановление вступает в силу с момента опубликования.

**Исполняющий обязанности Главы
муниципального образования
"Город Архангельск"**

Д.В. Шапошников

**Приложение
к постановлению Администрации
муниципального образования
"Город Архангельск"
от 05.06.2019 № 761**

РАЗМЕР ПЛАТЫ

за содержание жилого помещения для нанимателей жилых помещений по договорам социального найма и договорам найма жилых помещений в многоквартирных домах муниципального образования "Город Архангельск"

Таблица

| № п/п | Адрес многоквартирного дома | Размер платы за содержание жилого помещения (рублей за 1 кв.м общей площади жилого помещения в месяц) | Основание (дата и № протокола общего собрания собственников многоквартирного дома) | Наименование управляющей организации |
|-------|-----------------------------|---|--|--------------------------------------|
| 1 | Ул. Дачная, 40 | 29,54 | от 30.04.2019 б/н | ООО "УК МАЙСКИЙ ОКРУГ" |
| 2 | Ул. Котласская, 11 | 26,70 | от 19.04.2019 № 105 | ООО "ЖЭУ ЗАВ ремстрой" |

АДМИНИСТРАЦИЯ МУНИЦИПАЛЬНОГО ОБРАЗОВАНИЯ
"ГОРОД АРХАНГЕЛЬСК"

П О С Т А Н О В Л Е Н И Е

от 5 июня 2019 г. № 762

**О внесении изменения в приложение к постановлению
Администрации муниципального образования "Город Архангельск"
от 28.09.2018 № 1185**

1. Внести в приложение к постановлению Администрации муниципального образования "Город Архангельск" от 28.09.2018 № 1185 "О плате за содержание жилого помещения для нанимателей жилых помещений по договорам социального найма и договорам найма жилых помещений в многоквартирных домах муниципального образования "Город Архангельск", о внесении изменений в приложение к постановлению Администрации муниципального образования "Город Архангельск" от 19.05.2017 № 530, о признании утратившими силу приложений к отдельным постановлениям мэрии города Архангельска и Администрации муниципального образования "Город Архангельск" (с изменением) изменение, заменив в графе 3 строки 35 цифры "24,98" цифрами "24,29".

2. Опубликовать постановление в газете "Архангельск – город воинской славы" и на официальном информационном Интернет-портале муниципального образования "Город Архангельск".

3. Настоящее постановление вступает в силу с момента опубликования и распространяется на правоотношения, возникшие с 1 ноября 2018 года.

**Исполняющий обязанности Главы
муниципального образования
"Город Архангельск"**

Д.В. Шапошников

АДМИНИСТРАЦИЯ МУНИЦИПАЛЬНОГО ОБРАЗОВАНИЯ
"ГОРОД АРХАНГЕЛЬСК"

П О С Т А Н О В Л Е Н И Е

от 5 июня 2019 г. № 763

**О внесении изменения в приложение к постановлению
Администрации муниципального образования "Город Архангельск"
от 13.03.2018 № 300**

1. Внести в приложение к постановлению Администрации муниципального образования "Город Архангельск" от 13.03.2018 № 300 "О плате за содержание жилого помещения для нанимателей жилых помещений по договорам социального найма и договорам найма жилых помещений в многоквартирных домах муниципального образования "Город Архангельск" и о признании утратившим силу приложения к постановлению мэрии города Архангельска от 01.12.2015 № 1064" (с изменением) изменение, изложив пункт 48 в следующей редакции:

"48 Ул. Пионерская, 84 16,94 от 01.04.2018 № 3645р/Л14 ООО "УК ПРОЛЕТАРСКАЯ".

2. Опубликовать постановление в газете "Архангельск – город воинской славы" и на официальном информационном Интернет-портале муниципального образования "Город Архангельск".

3. Настоящее постановление вступает в силу с момента опубликования и распространяется на правоотношения, возникшие с 1 апреля 2018 года.

**Исполняющий обязанности Главы
муниципального образования
"Город Архангельск"**

Д.В. Шапошников

АДМИНИСТРАЦИЯ МУНИЦИПАЛЬНОГО ОБРАЗОВАНИЯ
"ГОРОД АРХАНГЕЛЬСК"

П О С Т А Н О В Л Е Н И Е

от 5 июня 2019 г. № 767

**О внесении изменений в приложения к постановлению
Администрации муниципального образования
"Город Архангельск" от 04.05.2018 № 565**

1. Внести в приложения № 1 и 2 к постановлению Администрации муниципального образования "Город Архангельск" от 04.05.2018 № 565 "О плате за содержание жилого помещения для нанимателей жилых помещений по договорам социального найма и договорам найма жилых помещений в многоквартирных домах муниципального образования "Город Архангельск", о внесении изменений в приложение к постановлению мэрии города Архангельска от 13.02.2015 № 125 и о признании утратившими силу приложений к отдельным постановлениям мэрии города Архангельска" (с дополнением и изменениями) следующие изменения:
а) в приложении № 1 пункт 10 изложить в следующей редакции:

"10 Ул. Выучейского, 92 31,03 от 01.06.2018 № 745р/Л12 ООО "УК "ОБЛИК";

б) в приложении № 2 в графе 3 строки 10 цифры "29,88" заменить цифрами "28,54".

2. Опубликовать постановление в газете "Архангельск – город воинской славы" и на официальном информационном Интернет-портале муниципального образования "Город Архангельск".

3. Настоящее постановление вступает в силу с момента опубликования и распространяется на правоотношения, возникшие с 1 июня 2018 года.

**Исполняющий обязанности Главы
муниципального образования
"Город Архангельск"**

Д.В. Шапошников

ГЛАВА МУНИЦИПАЛЬНОГО ОБРАЗОВАНИЯ
"ГОРОД АРХАНГЕЛЬСК"

РАСПОРЯЖЕНИЕ

от 30 мая 2019 г. № 1657р

О подготовке проекта планировки территории
в Октябрьском территориальном округе г. Архангельска в границах
ул. Нагорной, ул. Гайдара, ул. Тимме Я. площадью 12,2545 га

В соответствии с Градостроительным кодексом Российской Федерации с учетом обращения общества с ограниченной ответственностью "В8 Медиа" (вх. от 30.04.2019 № 19-48/3214):

1. Принять предложение о подготовке проекта планировки территории в Октябрьском территориальном округе г. Архангельска в границах ул. Нагорной, ул. Гайдара, ул. Тимме Я. площадью 12,2545 га за счет средств ООО "В8 Медиа".
2. Подготовить проект планировки территории в Октябрьском территориальном округе г. Архангельска в границах ул. Нагорной, ул. Гайдара, ул. Тимме Я. площадью 12,2545 га.
3. Утвердить прилагаемое техническое задание на подготовку проекта планировки территории в Октябрьском территориальном округе г. Архангельска в границах ул. Нагорной, ул. Гайдара, ул. Тимме Я. площадью 12,2545 га.
4. Определить, что физические или юридические лица вправе представлять свои предложения о порядке, сроках подготовки и содержании проекта планировки территории в Октябрьском территориальном округе г. Архангельска в границах ул. Нагорной, ул. Гайдара, ул. Тимме Я. площадью 12,2545 га в департамент градостроительства Администрации муниципального образования "Город Архангельск" со дня опубликования настоящего распоряжения до момента назначения общественных обсуждений.
5. Срок действия распоряжения: 6 месяцев с момента его опубликования в газете "Архангельск – город воинской славы" и на официальном информационном Интернет-портале муниципального образования "Город Архангельск".
6. Опубликовать распоряжение в газете "Архангельск – город воинской славы" и на официальном информационном Интернет-портале муниципального образования "Город Архангельск".
7. Контроль за исполнением распоряжения возложить на заместителя Главы муниципального образования "Город Архангельск" по вопросам экономического развития и финансам Шапошникова Д.В.

Глава муниципального образования

И.В. Годзиш

Приложение
УТВЕРЖДЕНО
распоряжением Главы
муниципального образования
"Город Архангельск"
от 30.05.2019 № 1657р

Техническое задание
на подготовку проекта планировки территории
в Октябрьском территориальном округе г. Архангельска в границах
ул. Нагорной, ул. Гайдара, ул. Тимме Я. площадью 12,2545 га

1. Наименование (вид) градостроительной документации
Проект планировки территории в Октябрьском территориальном округе г. Архангельска в границах ул. Нагорной, ул. Гайдара, ул. Тимме Я. площадью 12,2545 га (далее – проект планировки территории).
2. Организация-заказчик
Подготовку проекта планировки территории осуществляет ООО "В8 Медиа" (зарегистрированное Инспекцией Федеральной налоговой службы по г. Архангельску 28 октября 2009 года за основным государственным регистрационным номером 1092901009310, ИНН 2901196553).
3. Проектная организация
Определяется организацией-заказчиком.
4. Назначение документации
В целях обеспечения устойчивого развития территорий, выделения элементов планировочной структуры, установления границ земельных участков, предназначенных для строительства и размещения объектов.
5. Нормативно-правовая база для разработки проекта планировки.
Градостроительный кодекс Российской Федерации, Земельный кодекс Российской Федерации, "СП 42.13330.2011. Свод правил. Градостроительство. Планировка и застройка городских и сельских поселений. Актуализированная редакция СНиП 2.07.01-89*", "СНиП 11-04-2003. Инструкция о порядке разработки, согласования, экспертизы и утверждения градостроительной документации", Генеральный план муниципального образования "Город Архангельск", Правила землепользования и застройки муниципального образования "Город Архангельск", иные законы и нормативные правовые акты Российской Федерации, Архангельской области, муниципального образования "Город Архангельск", с учетом положений нормативных правовых актов, определяющих основные направления социально-экономического и градостроительного развития муниципального образования "Город Архангельск", охраны окружающей среды и рационального использования природных ресурсов.
6. Требования к разработке проекта планировки
Подготовка проекта планировки осуществляется в два этапа:
I этап. Предоставление эскизного проекта на согласование в департамент градостроительства Администрации муниципального образования "Город Архангельск" в течение 2-х месяцев со дня вступления в силу настоящего распоряжения;
II этап. Подготовка и сдача проекта планировки в течение 4-х месяцев с момента согласования эскизного проекта.
Проект планировки территории подготовить в соответствии с техническими регламентами, нормами отвода земельных участков для конкретных видов деятельности, установленными в соответствии с федеральными законами.
При разработке проекта планировки территории учесть основные положения проекта планировки Привокзального района муниципального образования "Город Архангельск", утвержденного распоряжением мэра города Архангельска от 25 февраля 2015 года № 472р (с изменениями).
7. Объект проекта планировки, его основные характеристики.
Проектируемая территория площадью 12,2545 га расположена в Октябрьском территориальном округе г. Архангельска в границах ул. Нагорной, ул. Гайдара, ул. Тимме Я. площадью.
Размещение объекта в соответствии со схемой, указанной в приложении к техническому заданию.
8. Требования к составу и содержанию работ.
Проект планировки территории состоит из основной части, которая подлежит утверждению, и материалов по ее обоснованию.
Основная часть проекта планировки территории включает в себя:
1) чертеж или чертежи планировки территории, на которых отображаются:
а) красные линии;
б) линии, обозначающие дороги, улицы, проезды, линии связи, объекты инженерной и транспортной инфраструктуры, проходы к водным объектам общего пользования и их береговым полосам;
в) границы зон планируемого размещения объектов капитального строительства;
г) границы зон планируемого размещения объектов федерального значения, объектов регионального значения, объектов местного значения;
2) положения о размещении объектов капитального строительства, в том числе плотности и параметрах застройки территории и характеристиках развития систем социального, транспортного обслуживания и инженерно-технического обеспечения, необходимых для развития территории.
Материалы по обоснованию проекта планировки территории включают в себя материалы в графической форме и пояснительную записку.
Материалы по обоснованию проекта планировки территории в графической форме содержат:
1) схему расположения элемента планировочной структуры;
2) схему использования территории в период подготовки проекта планировки территории;
3) схему организации улично-дорожной сети, которая может включать схему размещения парковок (парковочных мест), и схему движения транспорта на соответствующей территории;
4) схему границ территорий объектов культурного наследия;
5) схему границ зон с особыми условиями использования территорий;
6) схему вертикальной планировки и инженерной подготовки территории;
7) иные материалы в графической форме для обоснования положений о планировке территории.
Пояснительная записка содержит описание и обоснование положений, касающихся:
1) определения параметров планируемого строительства систем социального, транспортного обслуживания и инженерно-технического обеспечения, необходимых для развития территории;
2) защиты территории от чрезвычайных ситуаций природного и техногенного характера, проведения мероприятий по гражданской обороне и обеспечению пожарной безопасности;
3) иных вопросов планировки территории.
9. Требования к результатам работы
Решения проекта планировки территории должны быть обусловлены её положением в составе города, социальным содержанием, перспективами развития города.
Проектные решения определяются с учетом удобства транспортной доступности и организации проездов, обеспечивающих безопасность движения.
Принимаемые решения в ходе разработки проекта планировки территории должны быть обоснованными.
Основные материалы проекта планировки территории должны соответствовать строительным нормам и правилам, нормативным документам в сфере градостроительства.
При использовании карт и топографических планов, не предназначенных для открытого использования, имеющих гриф секретности, следует руководствоваться требованиями законодательства Российской Федерации о

государственной тайне в объеме и порядке, которые установлены правительством Российской Федерации.

Подготовка проекта планировки территории осуществляется в соответствии с системой координат, используемой для ведения государственного кадастра недвижимости.

Основные материалы проекта планировки территории в электронном виде должны быть совместимы с геоинформационной системой ГИС "ИнГео".

Текстовые материалы проекта планировки территории должны быть выполнены в формате Word, табличные - Excel. Графические материалы документации по планировке территории выполняются в масштабе 1:25000 – 1:10000 – 1:5000 – 1:2000 – 1:1000.

Проект планировки территории на бумажной основе и в электронном виде передается в департамент градостроительства Администрации муниципального образования "Город Архангельск".

10. Порядок проведения согласования проекта планировки

Проект планировки территории после подготовки должен быть согласован разработчиком с департаментом градостроительства Администрации муниципального образования "Город Архангельск" и другими заинтересованными организациями в соответствии с требованиями законодательства Российской Федерации и нормативных правовых актов субъектов Российской Федерации и органов местного самоуправления.

Приложение
к техническому заданию на подготовку
проекта планировки территории
в Октябрьском территориальном округе
г. Архангельска в границах ул. Нагорной,
ул. Гайдара, ул. Тимме Я.
площадью 12,2545 га

СХЕМА
границ проектирования



ГЛАВА МУНИЦИПАЛЬНОГО ОБРАЗОВАНИЯ
"ГОРОД АРХАНГЕЛЬСК"

РАСПОРЯЖЕНИЕ

от 30 мая 2019 г. № 1658р

О подготовке документации по планировке территории
муниципального образования "Город Архангельск" в границах
ул. Маяковского, просп. Никольского, ул. Красных партизан
и ул. Советской площадью 17,6892 га

В соответствии с Градостроительным кодексом Российской Федерации с учетом обращения Самедова Аллада Зюльфикара оглы (вх. от 06.05.2019 № 19-48/3294):

1. Принять предложение о подготовке документации по планировке территории муниципального образования "Город Архангельск" в границах ул. Маяковского, просп. Никольского, ул. Красных партизан и ул. Советской площадью 17,6892 га за счет средств Самедова А.З.о.
2. Подготовить документацию по планировке территории муниципального образования "Город Архангельск" (проект планировки и проект межевания) в границах ул. Маяковского, просп. Никольского, ул. Красных партизан и ул. Советской площадью 17,6892 га.
3. Утвердить прилагаемое техническое задание на подготовку документации по планировке территории муниципального образования "Город Архангельск" в границах ул. Маяковского, просп. Никольского, ул. Красных партизан и ул. Советской площадью 17,6892 га.
4. Определить, что физические или юридические лица вправе представлять свои предложения о порядке, сроках подготовки и содержании документации по планировке территории муниципального образования "Город Архангельск" в границах ул. Маяковского, просп. Никольского, ул. Красных партизан и ул. Советской площадью 17,6892 га в департамент градостроительства Администрации муниципального образования "Город Архангельск" со дня опубликования настоящего распоряжения до момента назначения общественных обсуждений.
5. Срок действия распоряжения: 6 месяцев с момента его опубликования в газете "Архангельск – город воинской славы" и на официальном информационном Интернет-портале муниципального образования "Город Архангельск".
6. Опубликовать распоряжение в газете "Архангельск – город воинской славы" и на официальном информационном Интернет-портале муниципального образования "Город Архангельск".
7. Контроль за исполнением распоряжения возложить на заместителя Главы муниципального образования "Город Архангельск" по вопросам экономического развития и финансам Шапошникова Д.В.

Глава муниципального образования

И.В. Годзиш

Приложение
УТВЕРЖДЕНО
распоряжением Главы
муниципального образования
"Город Архангельск"
от 30.05.2019 № 1658р

**Техническое задание
на подготовку документации по планировке территории
муниципального образования "Город Архангельск" в границах
ул. Маяковского, просп. Никольского, ул. Красных партизан
и ул. Советской площадью 17,6892 га**

1. Наименование (вид) градостроительной документации
Документация по планировке территории муниципального образования "Город Архангельск" (проект планировки и проект межевания) в границах ул. Маяковского, просп. Никольского, ул. Красных партизан и ул. Советской площадью 17,6892 га (далее – документация по планировке территории).

2. Организация-заказчик
Подготовку документации по планировке территории осуществляет Самедов А.З.о.
3. Проектная организация
Определяется организацией-заказчиком.
4. Назначение документации
Подготовка документации по планировке территории осуществляется для определения местоположения границ образуемых и изменяемых земельных участков в границах ул. Маяковского, просп. Никольского, ул. Красных партизан и ул. Советской.

5. Нормативно-правовая база для подготовки документации по планировке территории
Градостроительный кодекс Российской Федерации, Земельный кодекс Российской Федерации, "СП 42.13330.2011. Свод правил. Градостроительство. Планировка и застройка городских и сельских поселений. Актуализированная редакция СНиП 2.07.01-89*", "СНиП 11-04-2003. Инструкция о порядке разработки, согласования, экспертизы и утверждения градостроительной документации", Генеральный план муниципального образования "Город Архангельск", Правила землепользования и застройки муниципального образования "Город Архангельск", иные законы и нормативные правовые акты Российской Федерации, Архангельской области, муниципального образования "Город Архангельск".

6. Требования к подготовке документации по планировке территории
Подготовка документации по планировке территории осуществляется в два этапа:
1 этап. Предоставление эскизного проекта на согласование в департамент градостроительства Администрации муниципального образования "Город Архангельск" в течение 2-х месяцев со дня вступления в силу настоящего распоряжения;

2 этап. Подготовка и сдача документации по планировке территории и в течение 4-х месяцев с момента согласования эскизного проекта.
Документация по планировке территории подготовить в соответствии с техническими регламентами, нормами отвода земельных участков для конкретных видов деятельности, установленными в соответствии с федеральными законами.

При разработке проекта планировки территории учесть основные положения проекта планировки района "Соломбала" муниципального образования "Город Архангельск", утвержденного распоряжением мэра города Архангельска от 6 сентября 2013 года № 2544р (с изменениями).

7. Объект проектирования, его основные характеристики
Территория проектирования площадью 17,6892 га расположена в границах ул. Маяковского, просп. Никольского, ул. Красных партизан и ул. Советской.

Граница территории проектирования в соответствии со схемой, указанной в приложении к техническому заданию.

8. Требования к составу и содержанию работ
Проект планировки территории состоит из основной части, которая подлежит утверждению, и материалов по ее обоснованию.

Основная часть проекта планировки территории включает в себя:
1) чертеж или чертежи планировки территории, на которых отображаются:
а) красные линии;
б) линии, обозначающие дороги, улицы, проезды, линии связи, объекты инженерной и транспортной инфраструктур, проходы к водным объектам общего пользования и их береговым полосам;
в) границы зон планируемого размещения объектов капитального строительства;
г) границы зон планируемого размещения объектов федерального значения, объектов регионального значения, объектов местного значения;
2) положения о размещении объектов капитального строительства, в том числе плотности и параметрах застройки территории и характеристиках развития систем социального, транспортного обслуживания и инженерно-технического обеспечения, необходимых для развития территории.

Материалы по обоснованию проекта планировки территории включают в себя материалы в графической форме и пояснительную записку.

Материалы по обоснованию проекта планировки территории в графической форме содержат:

1) схему расположения элемента планировочной структуры;
2) схему использования территории в период подготовки проекта планировки территории;
3) схему организации улично-дорожной сети, которая может включать схему размещения парковок (парковочных мест), и схему движения транспорта на соответствующей территории;
4) схему границ территорий объектов культурного наследия;
5) схему границ зон с особыми условиями использования территорий;
6) схему вертикальной планировки и инженерной подготовки территории;
7) иные материалы в графической форме для обоснования положений о планировке территории.

Пояснительная записка содержит описание и обоснование положений, касающихся:

1) определения параметров планируемого строительства системы социального, транспортного обслуживания и инженерно-технического обеспечения, необходимых для развития территории;
2) защиты территории от чрезвычайных ситуаций природного и техногенного характера, проведения мероприятий по гражданской обороне и обеспечению пожарной безопасности;
3) иных вопросов планировки территории.

Проект межевания территории включает в себя чертежи межевания территории, на которых отображаются:

1) красные линии, утвержденные в составе проекта планировки территории;
2) линии отступа от красных линий в целях определения места допустимого размещения зданий, строений, сооружений;
3) границы образуемых и изменяемых земельных участков на кадастровом плане территории, условные номера образуемых земельных участков;
4) границы территорий объектов культурного наследия;
5) границы зон с особыми условиями использования территорий;
6) границы зон действия публичных сервитутов.

Проект межевания включает в себя чертежи межевания территории, на которых отображаются границы существующих и (или) подлежащих образованию земельных участков, в том числе предполагаемых к изъятию для государственных или муниципальных нужд, для размещения таких объектов.

В проекте межевания территории должны быть указаны:

1) площадь образуемых и изменяемых земельных участков и их частей;
2) образуемые земельные участки, которые после образования будут относиться к территориям общего пользования или имуществу общего пользования;
3) вид разрешенного использования образуемых земельных участков.

9. Требования к результатам работы

Принимаемые решения в ходе подготовки документации по планировке территории должны быть обоснованными. В документации по планировке территории подлежат отражению земельные участки, поставленные на кадастровый учет, а также проектные решения по формированию и постановке на государственный кадастровый учет земельных участков под многоквартирными домами.

Основные материалы документации по планировке территории должны соответствовать строительным нормам и правилам, нормативным документам в сфере градостроительства.

При использовании карт и топографических планов, не предназначенных для открытого использования, имеющих гриф секретности, следует руководствоваться требованиями законодательства Российской Федерации о государственной тайне в объеме и порядке, которые установлены Правительством Российской Федерации.

Подготовка документации по планировке территории осуществляется в соответствии с системой координат, используемой для ведения государственного кадастра недвижимости.

Материалы документации по планировке территории в электронном виде должны быть совместимы с геоинформационной системой ГИС "ИнГео".

Текстовые материалы документации по планировке территории должны быть выполнены в формате Word, табличные – Excel. Графические материалы проекта межевания территории выполняются в масштабе 1:5000 – 1:2000 – 1:1000.


Документация по планировке территории на бумажной основе и в электронном виде передается в департамент градостроительства Администрации муниципального образования "Город Архангельск".

10. Порядок проведения согласования документации по планировке территории.
Документация по планировке территории после подготовки должна быть согласована разработчиком в следующем порядке с:

департаментом градостроительства Администрации муниципального образования "Город Архангельск";
министерством имущественных отношений Архангельской области;
правообладателями изменяемых земельных участков;
другими заинтересованными организациями в соответствии с требованиями законодательства Российской Федерации и нормативных правовых актов субъектов Российской Федерации и органов местного самоуправления.

Приложение
к техническому заданию на подготовку
документации по планировке территории
муниципального образования "Город Архангельск"
в границах ул. Маяковского, просп. Никольского,
ул. Красных партизан
и ул. Советской площадью 17,6892 га

**ГРАНИЦЫ
территории проектирования**

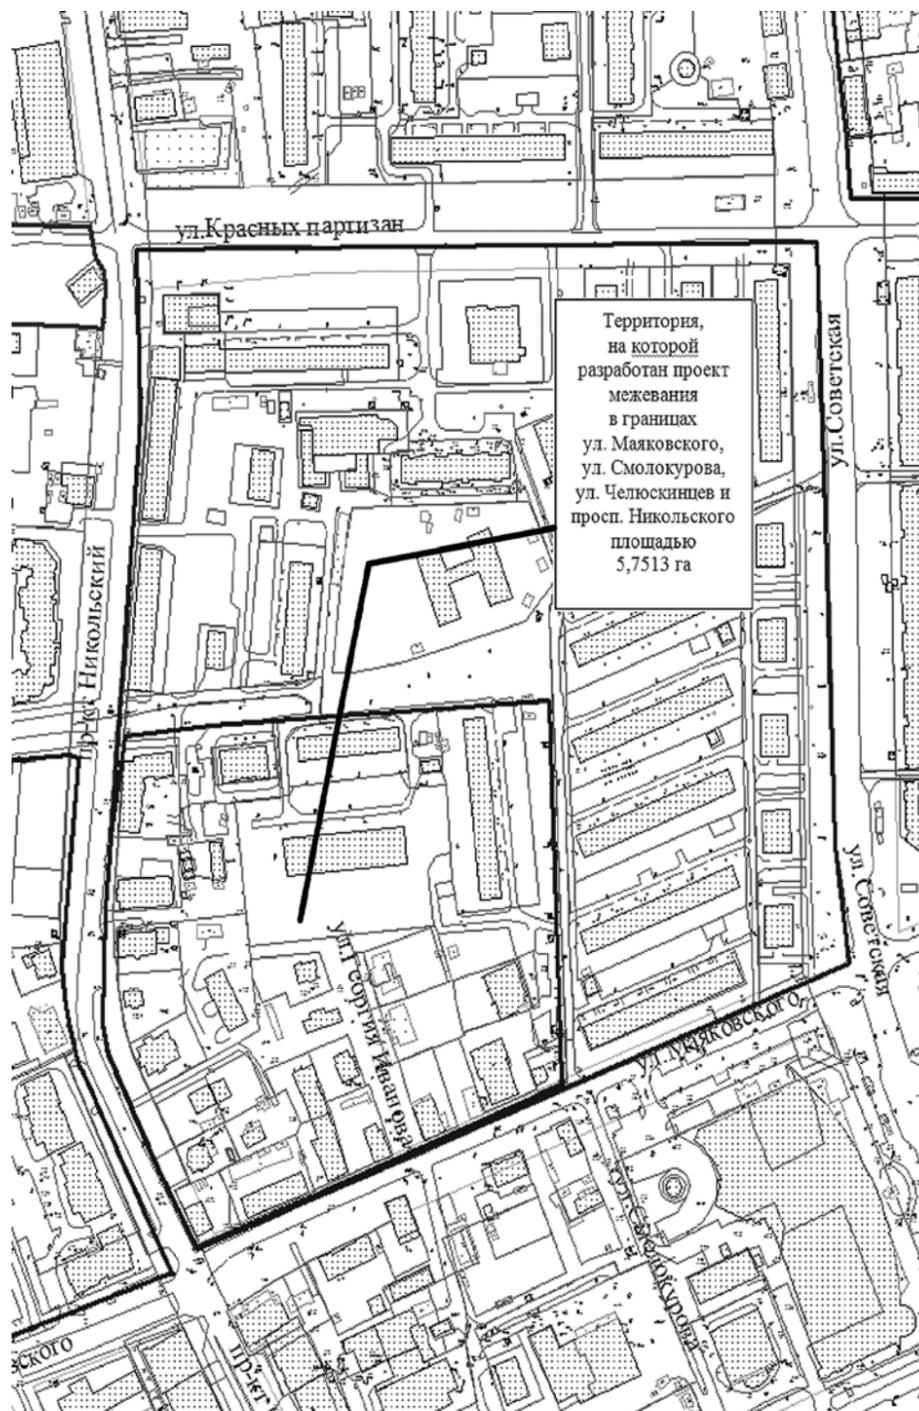

**АДМИНИСТРАЦИЯ МУНИЦИПАЛЬНОГО ОБРАЗОВАНИЯ
"ГОРОД АРХАНГЕЛЬСК"**

РАСПОРЯЖЕНИЕ

от 4 июня 2019 г. № 1732р

Об изъятии земельного участка и жилых помещений

В соответствии с Земельным кодексом Российской Федерации, Жилищным кодексом Российской Федерации, на основании заключения межведомственной комиссии для рассмотрения вопросов о признании помещения жилым помещением, жилого помещения непригодным для проживания и многоквартирного дома аварийным и подлежащим сносу или реконструкции на территории муниципального образования "Город Архангельск" от 24 декабря 2013 года № 214 о признании дома № 59 по просп. Обводный канал в г. Архангельске аварийным и подлежащим сносу:

1. Изъять для муниципальных нужд земельный участок площадью 1673 кв.м в кадастровом квартале 29:22:040746, расположенный в Октябрьском территориальном округе г. Архангельска по ул. Карла Маркса, согласно прилагаемой схеме расположения земельного участка, утвержденной распоряжением министерства имущественных отношений Архангельской области от 7 декабря 2017 года № 1869-р.

2. Изъять для муниципальных нужд жилые помещения, расположенные в Октябрьском территориальном округе г. Архангельска по просп. Обводный канал, д. 59:

14/85 доли в праве общей долевой собственности на квартиру № 1 (кадастровый номер 29:22:040746:161) общей площадью 136,6 кв.м, принадлежащей Чечулиной (Анученко) Юлии Николаевне;

12/85 доли в праве общей долевой собственности на квартиру № 1 (кадастровый номер 29:22:040746:161) общей площадью 136,6 кв.м, принадлежащей Ясеновскому Яну Николаевичу;

14/85 доли в праве общей долевой собственности на квартиру № 3 (кадастровый номер 29:22:040746:162) общей площадью 138,1 кв.м, принадлежащей Апицыну Роману Андреевичу;

8/85 доли в праве общей долевой собственности на квартиру № 3 (кадастровый номер 29:22:040746:162) общей площадью 138,1 кв.м, принадлежащей Вертугиной Елене Викторовне;

8/85 доли в праве общей долевой собственности на квартиру № 3 (кадастровый номер 29:22:040746:162) общей площадью 138,1 кв.м, принадлежащей Галимову Раилу Хабибуллиновичу;


8/85 доли в праве общей долевой собственности на квартиру № 3 (кадастровый номер 29:22:040746:162) общей площадью 138,1 кв.м, принадлежащей Обрядиной Людмиле Александровне;

14/85 доли в праве общей долевой собственности на квартиру № 3 (кадастровый номер 29:22:040746:162) общей площадью 138,1 кв.м, принадлежащей Брагиной Валентине Витальевне.

3. Опубликовать распоряжение в газете "Архангельск – город воинской славы" и на официальном информационном Интернет-портале муниципального образования "Город Архангельск".

Исполняющий обязанности Главы
муниципального образования
"Город Архангельск"

Д.В. Шапошников

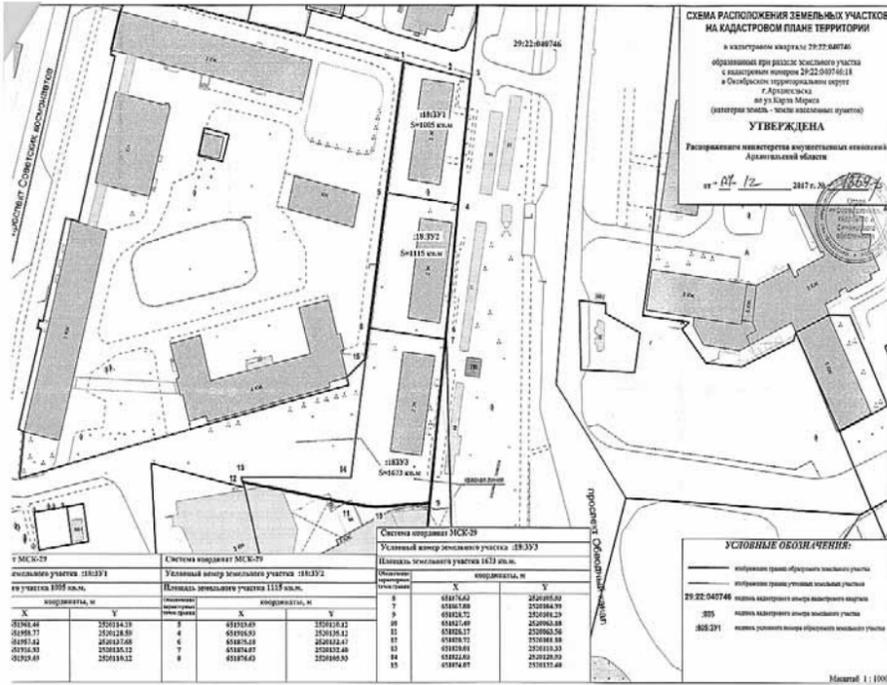

АДМИНИСТРАЦИЯ МУНИЦИПАЛЬНОГО ОБРАЗОВАНИЯ
"ГОРОД АРХАНГЕЛЬСК"

РАСПОРЯЖЕНИЕ

от 4 июня 2019 г. № 1733р


Об изъятии земельного участка и жилых помещений

В соответствии с Земельным кодексом Российской Федерации, Жилищным кодексом Российской Федерации, на основании заключения межведомственной комиссии для рассмотрения вопросов признания помещения жилым помещением, жилого помещения непригодным для проживания и многоквартирного дома аварийным и подлежащим сносу или реконструкции на территории муниципального образования "Город Архангельск" от 6 февраля 2014 года № 40 о признании дома № 61 по просп. Обводный канал в г. Архангельске аварийным и подлежащим сносу:

1. Изъять для муниципальных нужд земельный участок площадью 1115 кв.м в кадастровом квартале 29:22:040746, расположенный в Октябрьском территориальном округе г. Архангельска по ул. Карла Маркса, согласно прилагаемой схеме расположения земельного участка, утвержденной распоряжением министерства имущественных отношений Архангельской области от 7 декабря 2017 года № 1869-р.
2. Изъять для муниципальных нужд жилые помещения, расположенные в Октябрьском территориальном округе г. Архангельска по просп. Обводный канал, д. 61:
 - 21/128 доли в праве общей долевой собственности на квартиру № 1 (кадастровый номер 29:22:040746:165) общей площадью 136,6 кв.м, принадлежащей Голобоковой Нине Ивановне;
 - 38/256 доли в праве общей долевой собственности на квартиру № 1 (кадастровый номер 29:22:040746:165) общей площадью 136,6 кв.м, принадлежащей Вепреву Александру Игоревичу;
 - 19/80 доли в праве общей долевой собственности на квартиру № 1 (кадастровый номер 29:22:040746:165) общей площадью 136,6 кв.м, принадлежащей Солнцовой Наталье Владимировне;
 - 7/80 доли в праве общей долевой собственности на квартиру № 1 (кадастровый номер 29:22:040746:165) общей площадью 136,6 кв.м, принадлежащей Котовой Наталье Николаевне;
 - 1/10 доли в праве общей долевой собственности на квартиру № 1 (кадастровый номер 29:22:040746:165) общей площадью 136,6 кв.м, принадлежащей Поздеевой Кристине Александровне;
 - 13/76 доли в праве общей долевой собственности на квартиру № 2 (кадастровый номер 29:22:040746:164) общей площадью 137,9 кв.м, принадлежащей Петренко Валентине Клавдиевне;
 - 12/73 доли в праве общей долевой собственности на квартиру № 3 (кадастровый номер 29:22:040746:166) общей площадью 139,2 кв.м, принадлежащей Беляковой Алене Николаевне;
 - 7/74 доли в праве общей долевой собственности на квартиру № 4 (кадастровый номер 29:22:040746:163) общей площадью 137,7 кв.м, принадлежащей Зиновьевой Нине Николаевне.
3. Опубликовать распоряжение в газете "Архангельск – город воинской славы" и на официальном информационном Интернет-портале муниципального образования "Город Архангельск".

Исполняющий обязанности Главы
муниципального образования
"Город Архангельск"

Д.В. Шапошников

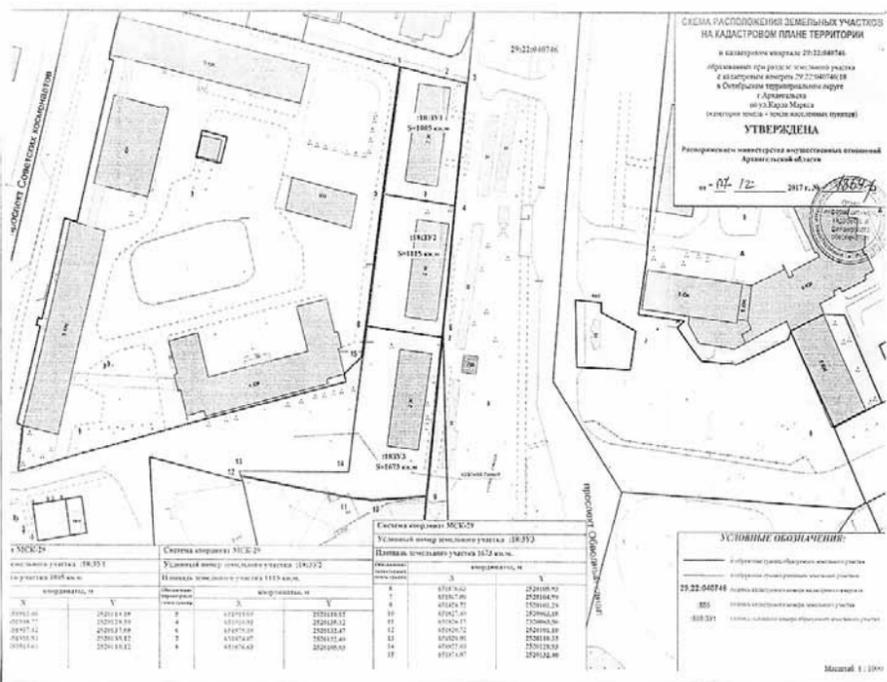

АДМИНИСТРАЦИЯ МУНИЦИПАЛЬНОГО ОБРАЗОВАНИЯ
"ГОРОД АРХАНГЕЛЬСК"

РАСПОРЯЖЕНИЕ

от 4 июня 2019 г. № 1734р


Об изъятии земельного участка и жилых помещений

В соответствии с Земельным кодексом Российской Федерации, Жилищным кодексом Российской Федерации, на основании распоряжения заместителя Главы муниципального образования "Город Архангельск" от 15 марта 2018 года № 803р "О признании дома № 47, корп. 1 по ул.Свободы в г.Архангельске аварийным и подлежащим сносу":

1. Изъять для муниципальных нужд земельный участок площадью 1681 кв.м в кадастровом квартале 29:22:040753, расположенный в Октябрьском территориальном округе г. Архангельска по ул. Свободы, д. 47, корп. 1, согласно прилагаемой схеме расположения земельного участка, утвержденной распоряжением министерства имущественных отношений Архангельской области от 15 мая 2018 года № 720-р.
2. Изъять для муниципальных нужд жилые помещения, расположенные в Октябрьском территориальном округе г. Архангельска по ул. Свободы, д. 47, корп. 1:
 - 3/14 доли в праве общей долевой собственности на квартиру № 3-4 (кадастровый номер 29:22:040753:76) общей площадью 104,7 кв.м, принадлежащей Поповой Екатерине Аркадьевне;
 - 2/7 доли в праве общей долевой собственности на квартиру № 3-4 (кадастровый номер 29:22:040753:76) общей площадью 104,7 кв.м, принадлежащей Валуеву Василию Алексеевичу;
 - 1/2 доли в праве общей долевой собственности на квартиру № 3-4 (кадастровый номер 29:22:040753:76) общей площадью 104,7 кв.м, принадлежащей Фениной Татьяне Николаевне;
 - комнату в квартире № 7-8 (кадастровый номер 29:22:040753:218) общей площадью 21,6 кв.м, принадлежащую на праве собственности Хайруллиной Валентине Николаевне;
 - комнату в квартире № 9-10 (кадастровый номер 29:22:040753:216) общей площадью 22,1 кв.м, принадлежащую на праве собственности Волкогон Алле Станиславовне.
3. Опубликовать распоряжение в газете "Архангельск – город воинской славы" и на официальном информационном Интернет-портале муниципального образования "Город Архангельск".

Исполняющий обязанности Главы
муниципального образования
"Город Архангельск"

Д.В. Шапошников

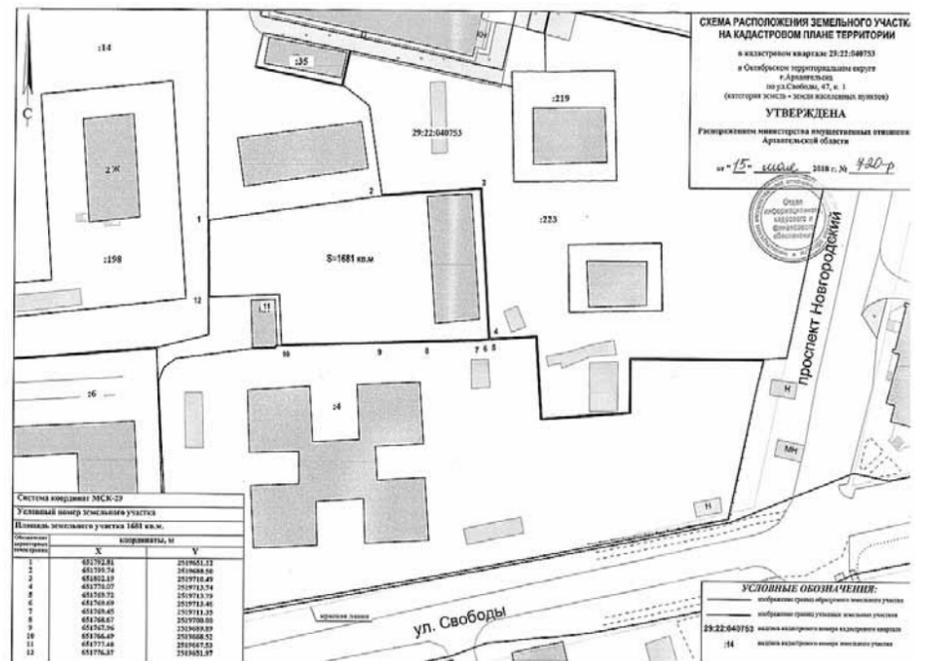

ГЛАВА МУНИЦИПАЛЬНОГО ОБРАЗОВАНИЯ
"ГОРОД АРХАНГЕЛЬСК"

РАСПОРЯЖЕНИЕ

от 5 июня 2019 г. № 1747р

О внесении дополнения и изменения в устав муниципального бюджетного учреждения дополнительного образования муниципального образования "Город Архангельск" "Детско-юношеская спортивная школа № 6"

1. Внести в пункт 1.1 раздела 1 "Общие положения" устава муниципального бюджетного учреждения дополнительного образования муниципального образования "Город Архангельск" "Детско-юношеская спортивная школа № 6", зарегистрированного приказом управления образования мэрии города Архангельска от 04.01.1993 № 1-р, следующие дополнение и изменение:
 - а) дополнить абзацами шестым и седьмым следующего содержания: "163009, Архангельская область, г. Архангельск, территориальный округ Майская горка, ул. Полины Осипенко, д. 3, корп. 1; 163020, Архангельская область, г. Архангельск, Соломбальский территориальный округ, просп. Никольский, д. 23.";
 - б) абзацы шестой – девятый считать абзацами восьмым – одиннадцатым соответственно.
2. Опубликовать распоряжение в газете "Архангельск – город воинской славы" и на официальном информационном Интернет-портале муниципального образования "Город Архангельск".

Исполняющий обязанности Главы
муниципального образования

Д.В. Шапошников

ГЛАВА МУНИЦИПАЛЬНОГО ОБРАЗОВАНИЯ
"ГОРОД АРХАНГЕЛЬСК"

РАСПОРЯЖЕНИЕ

от 5 июня 2019 г. № 1748р

О внесении дополнения и изменения в устав муниципального бюджетного учреждения дополнительного образования муниципального образования "Город Архангельск" "Исакогорский детско-юношеский центр"

1. Внести в пункт 1.1 раздела 1 "Общие положения" устава муниципального бюджетного учреждения дополнительного образования муниципального образования "Город Архангельск" "Исакогорский детско-юношеский центр", зарегистрированного приказом регистрационной палаты мэрии города Архангельска от 13.04.2001 № 6395, следующие дополнение и изменение:
 - а) дополнить абзацем шестым следующего содержания: "163044, Архангельская область, г. Архангельск, Цигломский территориальный округ, ул. Ленинская, д. 16.";
 - б) абзацы шестой – девятый считать абзацами седьмым – десятым соответственно.
2. Опубликовать распоряжение в газете "Архангельск – город воинской славы" и на официальном информационном Интернет-портале муниципального образования "Город Архангельск".

Исполняющий обязанности Главы
муниципального образования

Д.В. Шапошников

АДМИНИСТРАЦИЯ МУНИЦИПАЛЬНОГО ОБРАЗОВАНИЯ
"ГОРОД АРХАНГЕЛЬСК"

РАСПОРЯЖЕНИЕ

от 4 июня 2019 г. № 1735р

Об изъятии земельного участка и жилых помещений

В соответствии с Земельным кодексом Российской Федерации, Жилищным кодексом Российской Федерации, на основании распоряжения заместителя Главы муниципального образования "Город Архангельск" от 16 января 2018 года № 82р "О признании дома № 6 по ул.Севстрой в г.Архангельске аварийным и подлежащим сносу":

1. Изъять для муниципальных нужд земельный участок площадью 1701 кв.м в кадастровом квартале 29:22:090111, расположенный в Цигломенском территориальном округе г. Архангельска по ул. Севстрой, д. 6, согласно прилагаемой схеме расположения земельного участка, утвержденной распоряжением Администрации муниципального образования "Город Архангельск" от 31 января 2019 года № 210р.

2. Изъять для муниципальных нужд жилые помещения, расположенные в Цигломенском территориальном округе г. Архангельска по ул. Севстрой, д. 6:

- квартиру № 1 (кадастровый номер 29:22:090111:401) общей площадью 47,5 кв.м, принадлежащую на праве собственности Бугаевой Елене Михайловне;
- 1/4 доли в праве общей долевой собственности на квартиру № 4 (кадастровый номер 29:22:090111:407) общей площадью 47 кв.м, принадлежащей Марковой Марии Андреевне;
- 1/4 доли в праве общей долевой собственности на квартиру № 4 (кадастровый номер 29:22:090111:407) общей площадью 47 кв.м, принадлежащей Маркову Дмитрию Алексеевичу;
- 1/4 доли в праве общей долевой собственности на квартиру № 4 (кадастровый номер 29:22:090111:407) общей площадью 47 кв.м, принадлежащей Марковой Александре Алексеевне;
- 1/4 доли в праве общей долевой собственности на квартиру № 4 (кадастровый номер 29:22:090111:407) общей площадью 47 кв.м, принадлежащей Марковой Татьяне Алексеевне;
- квартиру № 5 (кадастровый номер 29:22:090111:408) общей площадью 65 кв.м, принадлежащую на праве собственности Колпаковой Валерии Петровне;
- 3/4 доли в праве общей долевой собственности на квартиру № 7 (кадастровый номер 29:22:090111:404) общей площадью 66,8 кв.м, принадлежащей Абрамовской Елене Сергеевне;
- 1/4 доли в праве общей долевой собственности на квартиру № 7 (кадастровый номер 29:22:090111:404) общей площадью 66,8 кв.м, принадлежащей Абрамовскому Алексею Сергеевичу;
- квартиру № 9 (кадастровый номер 29:22:090111:406) общей площадью 46,3 кв.м, принадлежащую на праве собственности Таракановой Любви Геннадьевне;
- квартиру № 10 (кадастровый номер 29:22:090111:410) общей площадью 67,6 кв.м, принадлежащую на праве собственности Горбунову Виталию Александровичу;
- квартиру № 12 (кадастровый номер 29:22:090111:412) общей площадью 48,2 кв.м, принадлежащую на праве собственности Макарову Дмитрию Александровичу.

3. Опубликовать распоряжение в газете "Архангельск – город воинской славы" и на официальном информационном Интернет-портале муниципального образования "Город Архангельск".

Исполняющий обязанности Главы
муниципального образования
"Город Архангельск"

Д.В. Шапошников



АДМИНИСТРАЦИЯ МУНИЦИПАЛЬНОГО ОБРАЗОВАНИЯ
"ГОРОД АРХАНГЕЛЬСК"

РАСПОРЯЖЕНИЕ

от 4 июня 2019 г. № 1736р

Об изъятии земельного участка и жилых помещений

В соответствии с Земельным кодексом Российской Федерации, Жилищным кодексом Российской Федерации, на основании распоряжения заместителя Главы муниципального образования "Город Архангельск" от 9 декабря 2016 года № 3566р "О признании дома № 29 по ул.Лермонтова в г.Архангельске аварийным и подлежащим сносу":


1. Изъять для муниципальных нужд земельный участок площадью 1325 кв.м в кадастровом квартале 29:22:060703, расположенный в территориальном округе Майская горка г. Архангельска по ул. Лермонтова, д. 29, согласно прилагаемой схеме расположения земельного участка, утвержденной распоряжением министерства имущественных отношений Архангельской области от 15 мая 2017 года № 622-р.

- 2. Изъять для муниципальных нужд жилые помещения, расположенные в территориальном округе Майская горка г. Архангельска по ул. Лермонтова, д. 29:
- 1/5 доли в праве общей долевой собственности на квартиру № 2 (кадастровый номер 29:22:060703:645) общей площадью 61 кв.м, принадлежащей Маргюшину Виктору Константиновичу;
- 1/5 доли в праве общей долевой собственности на квартиру № 2 (кадастровый номер 29:22:060703:645) общей площадью 61 кв.м, принадлежащей Маргюшиной Светлане Васильевне;
- 1/5 доли в праве общей долевой собственности на квартиру № 2 (кадастровый номер 29:22:060703:645) общей площадью 61 кв.м, принадлежащей Маргюшину Юрию Викторовичу;
- 1/5 доли в праве общей долевой собственности на квартиру № 2 (кадастровый номер 29:22:060703:645) общей площадью 61 кв.м, принадлежащей Маргюшину Викторине Викторовне;
- 1/5 доли в праве общей долевой собственности на квартиру № 2 (кадастровый номер 29:22:060703:645) общей площадью 61 кв.м, принадлежащей Маргюшину Сергею Викторовичу;
- 1/2 доли в праве общей долевой собственности на квартиру № 4 (кадастровый номер 29:22:060703:643) общей площадью 34,6 кв.м, принадлежащей Олюховой Наталье Петровне;
- 1/2 доли в праве общей долевой собственности на квартиру № 4 (кадастровый номер 29:22:060703:643) общей площадью 34,6 кв.м, принадлежащей Олюхову Николаю Михайловичу;
- 1/2 доли в праве общей долевой собственности на квартиру № 7 (кадастровый номер 29:22:060703:653) общей площадью 48,5 кв.м, принадлежащей Синник Ирине Валерьевне;
- 1/2 доли в праве общей долевой собственности на квартиру № 8 (кадастровый номер 29:22:060703:654) общей площадью 34,4 кв.м, принадлежащей Бекетову Эдуарду Викторовичу;
- 1/2 доли в праве общей долевой собственности на квартиру № 8 (кадастровый номер 29:22:060703:654) общей площадью 34,4 кв.м, принадлежащей Бекетовой Елене Федоровне;
- квартиру № 12 (кадастровый номер 29:22:060703:647) общей площадью 31,3 кв.м, принадлежащую на праве собственности Дьякову Сергею Владимировичу.

3. Опубликовать распоряжение в газете "Архангельск – город воинской славы" и на официальном информационном Интернет-портале муниципального образования "Город Архангельск".

Исполняющий обязанности Главы
муниципального образования
"Город Архангельск"

Д.В. Шапошников

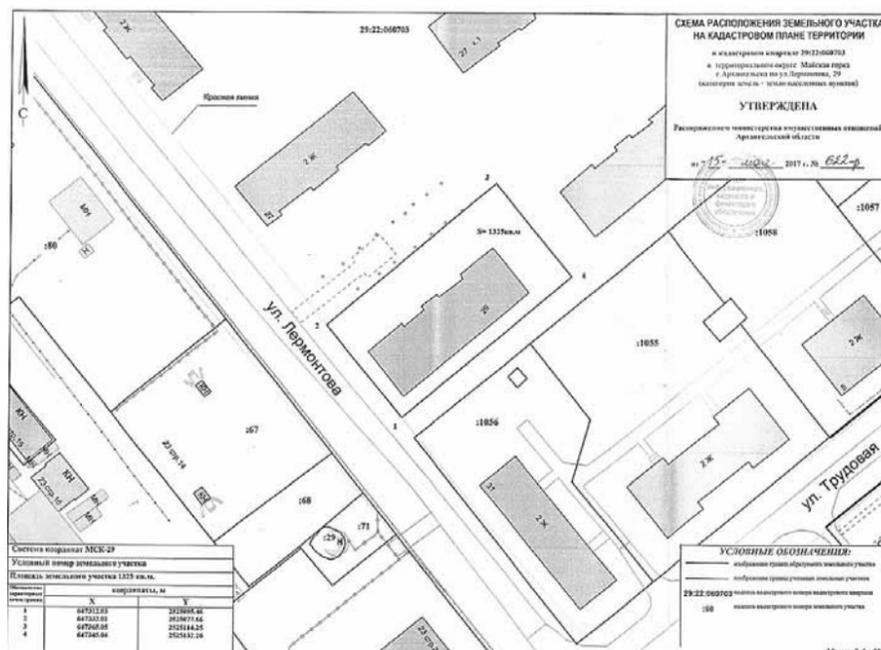

АДМИНИСТРАЦИЯ МУНИЦИПАЛЬНОГО ОБРАЗОВАНИЯ "ГОРОД АРХАНГЕЛЬСК"

ЗАМЕСТИТЕЛЬ ГЛАВЫ МУНИЦИПАЛЬНОГО ОБРАЗОВАНИЯ
"ГОРОД АРХАНГЕЛЬСК"

РАСПОРЯЖЕНИЕ

от 4 июня 2019 г. № 1744р

Об утверждении методики прогнозирования поступлений доходов городского бюджета, администрируемых Администрацией муниципального образования "Город Архангельск"

В соответствии с пунктом 1 статьи 160.1 Бюджетного кодекса Российской Федерации, общими требованиями к методике прогнозирования поступлений доходов в бюджеты бюджетной системы Российской Федерации, утвержденными постановлением Правительства Российской Федерации от 23.06.2016 № 574, пунктом 2.8 постановления мэрии города Архангельска от 10.08.2011 № 369 "Об утверждении Порядка осуществления бюджетных полномочий главных администраторов доходов городского бюджета и главных администраторов источников финансирования дефицита городского бюджета":

1. Утвердить прилагаемую методику прогнозирования поступлений доходов городского бюджета, администрируемых Администрацией муниципального образования "Город Архангельск".
2. Признать утратившим силу пункт 1 распоряжения заместителя Главы муниципального образования "Город Архангельск" от 05.05.2017 № 1457р "Об утверждении методики прогнозирования поступлений доходов городского бюджета, администрируемых Администрацией муниципального образования "Город Архангельск".
3. Опубликовать распоряжение в газете "Архангельск – город воинской славы" и на официальном информационном Интернет-портале муниципального образования "Город Архангельск".
4. Контроль за исполнением распоряжения возложить на заместителя Главы муниципального образования "Город Архангельск" – руководителя аппарата Евменова Н.В.

Заместитель Главы муниципального
образования по социальным вопросам

С.А. Скоморохова

Приложение
УТВЕРЖДЕНО
распоряжением заместителя
Главы муниципального образования
"Город Архангельск"
от 04.06.2019 № 1744р

МЕТОДИКА
прогнозирования поступлений доходов городского бюджета,
администрируемых Администрацией муниципального образования
"Город Архангельск"

1. Общие положения

- 1.1. Настоящая Методика прогнозирования поступлений доходов городского бюджета, администрируемых Администрацией муниципального образования "Город Архангельск", определяет порядок прогнозирования налоговых и неналоговых доходов городского бюджета на очередной финансовый год и плановый период.
- 1.2. Прогнозирование налоговых и неналоговых доходов городского бюджета на очередной финансовый год и плановый период осуществляется в соответствии с:
 - основными направлениями налоговой политики Российской Федерации на очередной финансовый год и плановый период;
 - основными направлениями бюджетной политики Российской Федерации на очередной финансовый год и плановый период;
 - основными направлениями бюджетной и налоговой политики муниципального образования "Город Архангельск" на очередной финансовый год и плановый период;
 - отчетностью об исполнении городского бюджета;
 - прогнозом подведомственных администраторов доходов городского бюджета на очередной финансовый год и плановый период;
 - оценкой поступлений платежей в городской бюджет в текущем финансовом году.
- 1.3. Расчеты прогноза налоговых и неналоговых доходов производятся в разрезе видов доходов в соответствии с бюджетной классификацией Российской Федерации.
- 1.4. При отсутствии необходимых исходных данных прогноз налоговых и неналоговых доходов рассчитывается исходя из оценки поступлений этих доходов в текущем финансовом году.

2. Прогнозирование налоговых доходов

80010807150011000110 – Государственная пошлина за выдачу разрешения на установку рекламной конструкции. Прогнозирование осуществляется методом прямого расчета на основании показателя количества планируемых к выдаче разрешений на установку и эксплуатацию рекламных конструкций и показателя размера государственной пошлины. Определение количества планируемых к выдаче разрешений на установку и эксплуатацию рекламных конструкций прогнозируется исходя из анализа динамики фактически выданных разрешений на установку и эксплуатацию рекламных конструкций за два предыдущих года, оценки за текущий год, а также с учетом других факторов, влияющих на количество выданных разрешений. При прогнозировании применяется размер государственной пошлины, установленный статьей 333.33 Налогового кодекса Российской Федерации. Прогнозирование поступления доходов от государственной пошлины за выдачу разрешения на установку рекламной конструкции производится по следующей формуле:

$$ГПпр = Кр * Ргп,$$

где:

ГПпр – прогнозируемый объем доходов по государственной пошлине за выдачу разрешения на установку рекламной конструкции;
Кр – Количество планируемых к выдаче разрешений на установку и эксплуатацию рекламных конструкций;
Ргп – размер государственной пошлины за выдачу разрешения на установку рекламной конструкции;

3. Прогнозирование неналоговых доходов

3.1. 80011105034040000120 – Доходы от сдачи в аренду имущества, находящегося в оперативном управлении органов управления городских округов и созданных ими учреждений (за исключением имущества муниципальных бюджетных и автономных учреждений).

Для расчета прогноза поступлений в городской бюджет используются: расчет размера арендной платы за пользование нежилыми помещениями, принадлежащими на праве собственности муниципальному образованию "Город Архангельск", утвержденный нормативными правовыми актами органов местного самоуправления; расчет размера арендной платы за использование земельных участков, находящихся в собственности муниципального образования "Город Архангельск", утвержденный нормативными правовыми актами органов местного самоуправления.

Прогнозирование доходов сдачи в аренду имущества, находящегося в оперативном управлении органов управления городских округов и созданных ими учреждений (за исключением имущества муниципальных бюджетных и автономных учреждений) производится методом прямого расчета по следующей формуле:

$$\text{АМИрг} = \Sigma \text{Апл ргк} + \Sigma \text{Арг к} + /- \text{Д},$$

где:
АМИрг – сумма доходов от сдачи в аренду имущества, находящегося в оперативном управлении органов управления городских округов и созданных ими учреждений (за исключением имущества муниципальных бюджетных и автономных учреждений), прогнозируемая к поступлению в городской бюджет в расчетном году;
Апл ргк – размер арендной платы за пользование нежилыми помещениями, принадлежащими на праве собственности муниципальному образованию "Город Архангельск", для к-го арендатора в расчетном году;
Арг к – размер арендной платы за использование земельных участков, находящихся в собственности муниципального образования "Город Архангельск", для к-го арендатора в расчетном году;
Д – сумма дополнительных или выпадающих доходов в расчетном году по арендной плате за муниципальное имущество за счет изменения порядка исчисления и уплаты арендной платы за муниципальное имущество, планируемого погашения задолженности прошлых лет и иных факторов, оказывающих влияние на изменение суммы арендной платы за муниципальное имущество.
Размер арендной платы за пользование нежилыми помещениями, принадлежащими на праве собственности муниципальному образованию "Город Архангельск", для к-го арендатора производится по следующей формуле, утвержденной нормативными правовыми актами органов местного самоуправления:

$$\text{Апл ргк} = \text{S} * (\text{Сб} * \text{Киз} * \text{Км} * \text{Кт} * \text{Кбл} * \text{Кзон} * \text{Квд} * \text{Крпл} * \text{Крег} * \text{КСЗн}),$$

Ин (без учета НДС)

где:
Апл ргк – размер арендной платы за пользование нежилыми помещениями, принадлежащими на праве собственности муниципальному образованию "Город Архангельск", для к-го арендатора в расчетном году;
S – общая площадь помещения;
Сб – базовая ставка расчета;
Киз – коэффициент износа;
Км – коэффициент вида строительного материала;
Кт – коэффициент типа здания;
Кбл – коэффициент степени благоустройства;
Кзон – коэффициент территориальной зоны;
Квд – коэффициент вида деятельности;
Крпл – коэффициент размера арендуемой площади;
Крег – коэффициент коммерческого регулирования арендной платы;
КСЗн – коэффициент социальной значимости;
Ин – индекс исходного значения.
Размер арендной платы за использование земельных участков, находящихся в собственности муниципальному образованию "Город Архангельск", для к-го арендатора производится по следующей формуле, утвержденной нормативными правовыми актами органов местного самоуправления:

$$\text{Арг к} = \text{Упкс} * \text{Сзу} * \text{Ст} * \text{Квр} * \text{Кинф},$$

где:
Аргк – размер арендной платы за использование земельных участков, находящихся в собственности муниципального образования "Город Архангельск", для к-го арендатора в расчетном году;
Упкс – удельный показатель кадастровой стоимости земельного участка (руб./кв. м);
Сзу – общая площадь земельного участка (кв. м);
Ст – ставка арендной платы за 1 квадратный метр земельного участка по видам разрешенного использования в процентах;
Квр – коэффициент времени, учитывающий срок аренды земельного участка пропорционально количеству дней в году;
Кинф – коэффициент инфляционных процессов, который соответствует индексу потребительских цен (далее – ИПЦ) за период с начала первого года действия актуализированных результатов государственной кадастровой стоимости до окончания соответствующего расчетного периода (календарного года). Кинф на каждый расчетный период (календарный год) определяется на основании официальных данных Министерства экономического развития Российской Федерации о величинах ИПЦ за соответствующие периоды.

3.2. 80011107014040000120 – Доходы от перечисления части прибыли, остающейся после уплаты налогов и иных обязательных платежей муниципальных унитарных предприятий, созданных городскими округами.

Для расчета прогноза поступлений в городской бюджет используются: нормативы отчисления части прибыли, остающейся в распоряжении муниципальных унитарных предприятий муниципального образования "Город Архангельск" после уплаты налогов и иных обязательных платежей, в городской бюджет, установленные нормативными правовыми актами органов местного самоуправления (далее – нормативы отчисления части прибыли муниципальных предприятий); прогнозируемые финансовые результаты муниципальных предприятий в расчетном году, поквартально, в разрезе муниципальных предприятий, представляемые муниципальными предприятиями в департамент экономического развития Администрации муниципального образования "Город Архангельск"; задолженность по доходам от перечисления части прибыли муниципальных предприятий за год, предшествующий расчетному году, в разрезе муниципальных предприятий; доход от перечисления части прибыли муниципальных предприятий, приватизированных в году, предшествующем расчетному, и подлежащих приватизации в расчетном году.
Доход от перечисления части прибыли муниципальных предприятий в городской бюджет производится методом прямого расчета по следующей формуле:

$$\text{П}_{\text{рв}}^{\text{к}} = \sum \text{П}_{\text{рв}}^{\text{к}} - \text{П}_{\text{рв-1}_{\text{прив}}^{\text{к}}}$$

где:
П_{рв}^к – доход от перечисления части прибыли муниципальных предприятий в городской бюджет в расчетном году;
П_{рв}^к – доход от перечисления части прибыли к-го муниципального предприятия в расчетном году;
П<sub>рв-1}_{прив}^{\text{к}} – доход от перечисления части прибыли муниципальных предприятий, приватизированных в году, предшествующем расчетному, и подлежащих приватизации в расчетном году.
Доход от перечисления части прибыли к-го муниципального предприятия в расчетном году определяется по формуле:</sub>

$$\text{П}_{\text{рв}}^{\text{к}} = \text{П}_{\text{пр1}_{\text{кв}}}^{\text{к}} + \text{П}_{\text{пр2}_{\text{кв}}}^{\text{к}} + \text{П}_{\text{пр3}_{\text{кв}}}^{\text{к}} + \text{П}_{\text{пр4}_{\text{кв}}}^{\text{к}} + /- \text{Д},$$

где:
П_{рв}^к – доход от перечисления части прибыли к-го муниципального предприятия в расчетном году;
П<sub>пр1}_{кв}^{\text{к}} – доход от перечисления части прибыли к-го муниципального предприятия в 1 квартале расчетного года;
П<sub>пр2}_{кв}^{\text{к}} – доход от перечисления части прибыли к-го муниципального предприятия во 2 квартале расчетного года;
П<sub>пр3}_{кв}^{\text{к}} – доход от перечисления части прибыли к-го муниципального предприятия в 3 квартале расчетного года;
П<sub>пр4}_{кв}^{\text{к}} – доход от перечисления части прибыли к-го муниципального предприятия в 4 квартале расчетного года;
Д – сумма дополнительных или выпадающих доходов от перечисления части прибыли к-го муниципального предприятия в расчетном году за счет погашения к-ым муниципальным предприятием задолженности по доходам</sub></sub></sub></sub>

$$\text{П}_{\text{пр}_{\text{пнк}}}^{\text{к}} = \text{Ф}_{\text{пр}_{\text{пнк}}}^{\text{к}} * \text{N}^{\text{к}},$$

газета
«Архангельск – Город воинской славы»
№ 42 (832) от 07.06.2019 16+
Главный редактор:
Н. В. СЕНЧУКОВА

Учредитель:
Администрация
МО «Город Архангельск»
Адрес издателя, редакции: 163000, г. Архангельск, пр. Троицкий, 61, 3-й этаж.
Издатель: МУ «Информационно-издательский центр»

Газета зарегистрирована в Управлении Федеральной службы по надзору в сфере связи, информационных технологий и массовых коммуникаций по Архангельской области и Ненецкому автономному округу. Свидетельство ПИ № ТУ 29-00259 от 11.03.2011
Переписка материалов без согласия редакции не допускается.

где:

П_{пр_{пнк}}^к – доход от перечисления части прибыли к-го муниципального предприятия за п-ый квартал расчетного года;

Ф_{пр_{пнк}}^к – прогнозируемый финансовый результат к-го муниципального предприятия за п-ый квартал расчетного года, представляемый к-ым муниципальным предприятием в департамент экономического развития Администрации муниципального образования "Город Архангельск" в сроки, указанные в графике составления проекта городского бюджета в году, предшествующем расчетному году.

В случае если показатель прогнозируемого финансового результата к-го муниципального предприятия за п-ый квартал расчетного года имеет отрицательное значение, то для расчета дохода от перечисления части прибыли к-го муниципального предприятия за п-ый квартал расчетного года его значение принимается равным нулю;

N^к – норматив отчисления части прибыли к-го муниципального предприятия, установленный нормативными правовыми актами органов местного самоуправления.

3.3. 80011301994040000130 – Прочие доходы от оказания платных услуг (работ) получателями средств бюджетов городских округов.

Прогнозирование осуществляется методом прямого расчета. Алгоритм расчета прогнозных показателей соответствующего вида доходов определяется исходя из количества планируемых платных услуг и их стоимости.

Определение количества планируемых платных услуг каждого вида основывается на статистических данных не менее чем за 3 года или за весь период оказания услуги в случае, если он не превышает 3 года.

Прогнозирование доходов от оказания платных услуг (работ) производится по следующей формуле: Расчет прогнозных показателей поступлений от оказания платных услуг определяется по следующей формуле:

$$\text{ПУпв} = (\text{ПУтг} + \text{ПУтг-1} + \text{ПУтг-2}) / 3 \times \text{T},$$

где:
ПУпв – прогнозируемая величина поступлений на очередной финансовый год;
ПУтг – фактическое количество платных услуг, оказанных в отчетном финансовом году;
ПУтг-1, ПУтг-2 – фактическое количество платных услуг, оказанных за два финансовых года, предшествующих отчетному финансовому году;
T – стоимость предоставленной услуги.
3.4. 80011302064040000130 – Доходы, поступающие в порядке возмещения расходов, понесенных в связи с эксплуатацией имущества городских округов.
Прогнозирование осуществляется методом усреднения исходя из ожидаемого поступления доходов в текущем году и фактического поступления доходов за два отчетных года, предшествующих текущему.
Прогнозирование доходов, поступающих в порядке возмещения расходов, понесенных в связи с эксплуатацией имущества городских округов, производится по следующей формуле:

$$\text{ВРЭИрг} = (\text{ВРЭИтг} + \text{ВРЭИтг-1} + \text{ВРЭИтг-2}) : 3 + /- \text{Д},$$

где:
ВРЭИрг – сумма доходов, поступающих в порядке возмещения расходов, понесенных в связи с эксплуатацией имущества городских округов, прогнозируемая к поступлению в городской бюджет в расчетном году;
ВРЭИтг – сумма доходов, поступающих в порядке возмещения расходов, понесенных в связи с эксплуатацией имущества городских округов, ожидаемая к поступлению в городской бюджет в текущем году;
ВРЭИтг-1, ВРЭИтг-2 – фактическое поступление доходов, поступающих в порядке возмещения расходов, понесенных в связи с эксплуатацией имущества городских округов, за два отчетных года, предшествующих текущему;
Д – сумма дополнительных или выпадающих доходов, поступающих в порядке возмещения расходов, понесенных в связи с эксплуатацией имущества городских округов, за счет увеличения (уменьшения) количества арендаторов, изменения планируемого погашения задолженности и иных факторов, оказывающих влияние на изменение суммы дохода.
3.5. 80011302994040000130 – Прочие доходы от компенсации затрат бюджетов городских округов.
Поступление прочих доходов от компенсации затрат бюджетов городских округов носит несистемный или разовый характер, спрогнозировать его достоверно невозможно. Расчет прогнозируемого объема данных доходов основывается на их фактическом поступлении и определяется по следующей формуле:

$$\text{ПДкз} = \text{ФДкз}, \text{ где}$$

ПДкз – прогноз прочих доходов от компенсации затрат бюджетов городских округов, тыс. руб.;
ФДкз – фактическое поступление прочих доходов от компенсации затрат бюджетов городских округов по данным отчетности главного администратора доходов, тыс. руб.
3.6. 80011623041040000140 – Доходы от возмещения ущерба при возникновении страховых случаев по обязательному страхованию гражданской ответственности, когда выгодоприобретателями выступают получатели средств бюджетов городских округов.
Прогнозирование осуществляется методом усреднения исходя из ожидаемого поступления доходов в текущем году и фактического поступления доходов за два отчетных года, предшествующих текущему.
Прогнозирование доходов от компенсации затрат городского бюджета производится по следующей формуле:

$$\text{СГОрг} = (\text{СГОтг} + \text{СГОтг-1} + \text{СГОтг-2}) : 3 + /- \text{Д},$$

где:
СГОрг – сумма доходов от возмещения ущерба при возникновении страховых случаев по обязательному страхованию гражданской ответственности, когда выгодоприобретателями выступают получатели средств бюджетов городских округов, прогнозируемая к поступлению в городской бюджет в расчетном году;
СГОтг – сумма доходов от возмещения ущерба при возникновении страховых случаев по обязательному страхованию гражданской ответственности, когда выгодоприобретателями выступают получатели средств бюджетов городских округов, ожидаемая к поступлению в городской бюджет в текущем году;
СГОтг-1, СГОтг-2 – фактическое поступление доходов от возмещения ущерба при возникновении страховых случаев по обязательному страхованию гражданской ответственности, когда выгодоприобретателями выступают получатели средств бюджетов городских округов за два отчетных года, предшествующих текущему;
Д – сумма дополнительных или выпадающих доходов от возмещения ущерба при возникновении страховых случаев по обязательному страхованию гражданской ответственности, когда выгодоприобретателями выступают получатели средств бюджетов городских округов за счет изменения законодательства по обязательному страхованию гражданской ответственности владельцев транспортных средств и иных факторов, оказывающих влияние на изменение суммы дохода.
3.7. 80011621040040000140 – Денежные взыскания (штрафы) и иные суммы, взыскиваемые с лиц, виновных в совершении преступлений, и в возмещение ущерба имуществу, зачисляемые в бюджеты городских округов;
8001163304040000140 – Денежные взыскания (штрафы) за нарушение законодательства Российской Федерации о контрактной системе в сфере закупок товаров, работ, услуг для обеспечения государственных и муниципальных нужд для нужд городских округов;
80011651020020000140 – Денежные взыскания (штрафы), установленные законами субъектов Российской Федерации за несоблюдение муниципальных правовых актов, зачисляемые в бюджеты городских округов;
80011690040040000140 – Прочие поступления от денежных взысканий (штрафов) и иных сумм в возмещение ущерба, зачисляемые в бюджеты городских округов.
Прогнозирование осуществляется методом усреднения исходя из ожидаемого поступления доходов в текущем году и фактического поступления доходов за два отчетных года, предшествующих текущему.
Прогнозирование доходов от компенсации затрат городского бюджета производится по следующей формуле:

$$\text{Шрг} = (\text{Штг} + \text{Штг-1} + \text{Штг-2}) : 3 + /- \text{Д},$$

где:
Шрг – сумма доходов от поступления штрафов, прогнозируемая к поступлению в городской бюджет в расчетном году;
Штг – сумма доходов от поступления штрафов, ожидаемая к поступлению в городской бюджет в текущем году;
Штг-1, Штг-2 – фактическое поступление доходов от поступления штрафов за два отчетных года, предшествующих текущему;
Д – сумма дополнительных или выпадающих доходов от поступления штрафов за счет изменения бюджетного законодательства, законодательства об административных правонарушениях и иных факторов, оказывающих влияние на изменение суммы дохода.

4. Прогнозирование безвозмездных поступлений от других бюджетов бюджетной системы Российской Федерации

Прогноз безвозмездных поступлений в городской бюджет от других бюджетов бюджетной системы Российской Федерации исчисляется исходя из объемов межбюджетных трансфертов из других бюджетов бюджетной системы Российской Федерации, определенных на очередной финансовый год и плановый период.

Телефон редакции:..... 21-42-83

→ Отпечатано в ООО Типография Премьер,

г. Вологда, ул. Козленская, д. 63, оф. 43.

→ Заказ № 1097. Подписано в печать: по графику 21:00,

фактически 21:00. Тираж номера 1000 экз.

→ Выходит два раза в неделю. Распространяется бесплатно.

→ Позиция авторов материалов не всегда совпадает с позицией редакции.

→ Ответственность за достоверность рекламы несет рекламодатель. Рекламуемые товары и услуги подлежат обязательной сертификации в случаях, предусмотренных законом.

→ Партнерский материал – публикация, не являющаяся рекламой, подготовленная в сотрудничестве с предприятиями и организациями в рамках коммерческих или спонсорских договоров