



Официальный публикатор  
муниципальных правовых актов,  
решений сессий Архангельской  
городской Думы

# АРХАНГЕЛЬСК

## ГОРОД ВОИНСКОЙ СЛАВЫ



ЕЖЕНЕДЕЛЬНОЕ  
ИЗДАНИЕ  
МЭРИИ  
ОБЛАСТНОГО  
ЦЕНТРА

→ № **56** (446),  
14 августа 2015 года

ЛЮДИ И СОБЫТИЯ • ПОЛИТИКА И ЭКОНОМИКА • КУЛЬТУРА И СПОРТ

# Мы живем «С любовью к городу»

**Традиция:** Муниципалитет наградил победителей городского смотра-конкурса на лучшее озеленение прилегающей территории предприятиями торговли, общественного питания и бытового обслуживания населения

Семен БЫСТРОВ

**Все больше предприятий уделяют внимание благоустройству прилегающей к своим объектам территории: украшают ее альпийскими горками, подвесными кашпо с цветами, оригинальными цветочными и декоративными композициями.**

Одни обустраивают территорию самостоятельно, используя рассаду с собственных дач, другие – с помощью ландшафтных дизайнеров. И все они охотно участвуют в ежегодном конкурсе «С любовью к городу». На торжественной церемонии победители 2015 года получили заслуженные награды.

– Здесь собрались лучшие работники торговли нашего города, – обратился к собравшимся мэр Виктор Павленко. – Сегодня в Архангельске работает две федеральные и шесть региональных торговых сетей. Изменяется внешний вид, появляются новые предприятия торговли, модернизируется оборудование, растет уровень профессиональной подготовки кадров. Когда существует конкуренция – тогда обеспечивается и качество товаров. В нашем городе это получается благодаря вам. Спасибо вам за ваш труд для горожан.

В конкурсе приняли участие предприятия разных форм собственности, в том числе крупные торговые центры, киоски, кафе, рестораны, салоны красоты, ателье. В этом году из-за неустойчивой погоды пришлось приложить немало усилий для поддержания газонов и цветущих растений. И теперь результаты трудов создают индивидуальный стиль предприятия, украшают город.

В номинации «С любовью к городу» победу одержал ресторан «Старый Тифлис».

Ресторан «El Fuego» стал лучшим в номинации «Цветочная фантазия».

В номинации «Творческая находка» победили салоны «Магия цветов».

В номинации «Гармония» победа присуждена кафе «Буфет Royal».

Лидер в номинации «Стиль. Творчество. Красота» – ресторан «Бочка».

В номинации «Северная мелодия» отметили салон-ателье «Северный мех».

В номинации «Заботливый хозяин» победа присуждена кафе-кондитерской «Венский пекарь».

В номинации «Дебют» победил текстильный дом «ТриНити».

Руководитель текстильного дома «ТриНити» Анна Богомолова призналась, что у предпри-



■ Лучшим в номинации «Стиль. Творчество. Красота» признан ресторан «Бочка»



■ Ресторан «El Fuego» стал лучшим в номинации «Цветочная фантазия»



■ «Венский пекарь» отметили в номинации «Заботливый хозяин»

ятия уже сложилась хорошая традиция – каждый год оформлять территорию около магазина.

– Мы рады, что победили, – поделилась она. – Наша работа связана с красотой, и мы хотим украсить город. Такие конкурсы позволяют заявить о себе и сделать наш город еще краше.

Управляющая кафе-кондитерской «Венский пекарь» Елена Репицина отметила, что они очень старались для жителей города.

– Мы долго готовились – у нас открыта красивая летняя терраса, где комфортно и взрослым и детям провести летние вечера.

– Наша общая задача – сделать город красивым, уютным и комфортным для проживания, – говорит Ирина Любова, начальник управления по торговле и услугам населению мэрии. – Радует, что все больше предприятий сферы потребительского рынка уделяет внимание решению этой задачи. Цель конкурса – повышение культуры обслуживания, привлечение предприятий к проведению работ по благоустройству и озеленению прилегающей территории. У конкурсной комиссии была непростая задача выбрать лучших: оценить оригинальность дизайна, художественную планировку территории, использование местных природных материалов, площадь и ухоженность участка, объем проделанной работы. Результаты трудов создают индивидуальный стиль предприятия, в целом украшают город, создают уют, красоту и хорошее настроение.

На том же мероприятии почетной грамотой мэрии в честь Дня работника торговли, который отмечается в конце июля, были награждены главный бухгалтер ООО «Северпрод» Светлана Антипина, бухгалтер МУП «Роспечать» Татьяна Большакова, заместитель директора по организации торговли ТФ «Петровский» Валентина Веселкова, директор ООО «КШП «Дружба» Светлана Вячеслава, заместитель начальника службы безопасности ООО «Вектор» Василий Захламин, генеральный директор ЗАОР «НП «Архангельскхлеб» Светлана Лапшина, начальник службы персонала ООО «Фирма «Конус» Ирина Плечева, киоскеры МУП «Роспечать» Надежда Семенова и Вера Юковлева, ИП Лариса Яковенко.

Опыт

## Образование становится технологичнее

**Современные учителя активно используют цифровые технологии, чтобы быть чуть впереди учеников, которые на «ты» с планшетами и мобильными приложениями.**

Об этом свидетельствуют результаты исследований, проведенных в 2014 и 2015 годах. В опросах участвовали 513 и 310 педагогов.

Как следует из полученных данных, в школах выросли возможности по использованию учителями онлайн-сервисов. Их применяет 54 процента опрошенных учителей. Причем 48 процентов из них – люди в возрасте от 45 до 60 лет. Самыми популярными инструментами для класса являются Microsoft PowerPoint и Microsoft Word (68 и 67 процентов против прошлогодних 65 и 76 соответственно), а также Google Chrome и Google Apps. Выросло и количество тех, кто знает про модель «перевернутого класса» (73 процента против 58 процентов в 2014-м). За год произошли изменения и в отношении учителей к разработке собственных онлайн-курсов и уроков: такую готовность проявили 36 процентов опрошенных респондентов (в прошлом году – 24 процента), несмотря на все же имеющиеся сомнения.

Свой опыт использования информационных технологий архангельские учителя представляют на секциях конференции руководителей и педагогических работников «Формирование гибких и эффективных механизмов развития муниципальной системы образования в современных условиях», которые будут работать со 2 по 18 сентября.

Так, 14 сентября на базе школы № 11 состоится секционное заседание «Современные педагогические технологии. Интерактивное оборудование и интернет-ресурсы в школе».

Вниманию педагогов будут представлены мастер-классы:

- «Создание интерактивных тестов в образовательной сети «Дневник.ру» как средство контроля знаний учащихся»;
- «Создание интерактивных тестов и опросов для системы голосования Votum»;
- «Создание материалов к уроку с помощью технологией Web 2.0»;
- «Мониторинговые исследования качества знаний учащихся с помощью системы Статград».



**АРХАНГЕЛЬСК**  
 город воинской славы

ЕЖЕНЕДЕЛЬНОЕ ИЗДАНИЕ  
 ПЕРИОДИЧЕСКОГО ЦЕНТРА

ЛЮДИ И СОБЫТИЯ • ПОЛИТИКА И ЭКОНОМИКА • КУЛЬТУРА И СПОРТ

**Помни о прошлом,  
 живи настоящим,  
 думай о будущем**

**Спрашивайте газету  
 в киосках «Роспечати»**

**Телефон службы распространения  
 8-960-013-97-13**

**МУП «Водоканал»**   
**требуются:**

**Слесарь КИПиА**

**График работы:** Полный рабочий день с 8:00 до 17:00  
**Зарплата:** от 24 000 руб.  
**Требования:** среднее специальное образование, отсутствие вредных привычек  
**Обязанности:** обслуживание контрольно-измерительных приборов  
**Условия:** устройство по ТК РФ. пятидневная рабочая неделя. Отпуск 44 дня

**Телефон: 8-931-411-27-08**  
**резюме направлять по адресу:  
 asup@arhvodokanal.ru**

**Начальник отдела  
 по строительству  
 сетей и сооружений**

**График работы:** полный рабочий день  
**Зарплата:** договорная, по результатам собеседования  
**Требования:** высшее строительное образование, знание компьютера на уровне уверенного пользователя, навыки работы с проектно-сметной документацией, опыт организации строительных работ, контроля за их проведением, опыт приемки строительных работ, исполнительность, умение вести переговоры, грамотная речь, умение пользоваться нормативной документацией  
**Обязанности:** организационная деятельность по своевременному и качественному выполнению запланированных предприятием проектных и строительно-монтажных работ, подготовка технических заданий, договоров, контроль их выполнения, надзор за проведением строительных работ, согласование и утверждение документов, разработка инвестиционных проектов и программ.  
**Условия:** в соответствии с ТК РФ

**Телефон: 68-46-61**  
**резюме направлять по адресу:  
 main@arhvodokanal.ru**

**Центральный рынок**  
 ждёт вас с 9.00 до 19.00

- ✿ свежая рыба
- ✿ отличное мясо
- ✿ сладкие фрукты
- ✿ ароматная зелень
- ✿ овощи

**Безопасные  
 продукты  
 для вашей  
 семьи**



г. Архангельск,  
 пр. Ч.-Лучинского, 2.  
 Тел. 20-52-27.

Центр контроля качества  
воды МУП «Водоканал»  
предлагает



**ПРОВЕДЕНИЕ  
АНАЛИЗА ПИТЬЕВОЙ,  
ПРИРОДНОЙ И СТОЧНЫХ ВОД  
НА СООТВЕТСТВИЕ САНПИН**

Телефон 68-21-75  
Адрес: г. Архангельск,  
ул. Касаткиной, д. 9



**ИЗВЕЩЕНИЕ О ПРОВЕДЕНИИ СОБРАНИЯ О СОГЛАСОВАНИИ  
МЕСТОПОЛОЖЕНИЯ ГРАНИЦ ЗЕМЕЛЬНОГО УЧАСТКА**

Кадастровым инженером Усовой Анастасией Анатольевной, г. Архангельск, ул. Русанова, дом 8, кв. 98, usova-aa@mail.ru, т. +79115615699, аттестат № 29-10-14, в отношении земельного участка, расположенного: г. Архангельск, Октябрьский территориальный округ, по ул. Никольской, д. 3, выполняются кадастровые работы по образованию границ земельного участка.

Заказчиком кадастровых работ является Осипова Людмила Вячеславовна, г. Архангельск, ул. Никольская, д. 3, т. +79115520515.

Собрание заинтересованных лиц по поводу согласования местоположения границ состоится по адресу: г. Архангельск, ул. Комсомольская, д. 36, офис ООО "Архземпредприятие" 28 сентября 2015 г. в 10 часов 00 минут.

С проектом межевого плана земельного участка можно ознакомиться по адресу: г. Архангельск, ул. Комсомольская, д. 36, офис ООО "Архземпредприятие".

Обоснованные возражения относительно местоположения границ, содержащихся в проекте межевого плана, и требования о проведении согласования местоположения границ земельных участков на местности принимаются с 28 августа 2015 г. по 28 сентября 2015 г. по адресу: г. Архангельск, ул. Комсомольская, д. 36, офис ООО "Архземпредприятие".

Смежные земельные участки, с правообладателями которых требуется согласовать местоположение границ: К№ 29:22:040901:3, обл. Архангельская, г. Архангельск, ул. Никольская, дом 24;

К№ 29:22:040901:1, обл. Архангельская, г. Архангельск, ул. Никольская, дом 5.

При проведении согласования местоположения границ при себе необходимо иметь документ, удостоверяющий личность, а также документы, подтверждающие права на соответствующий земельный участок.

ПРИГЛАШАЕМ  
НА РАБОТУ:



**КИОСКЁРОВ**

сменный график работы по 6 часов,  
полный соцпакет,  
работа в районе проживания

Обращаться: ул. Попова, д. 18 (вход со двора)  
тел.: 65-17-01, 8-964-299-15-86

**МУП «Архкомхоз» предлагает:**

- УСЛУГИ СПЕЦИАЛИЗИРОВАННОГО АВТОТРАНСПОРТА
- УСЛУГИ ПО УБОРКЕ ТЕРРИТОРИЙ
- УСЛУГИ ПО ЯМОЧНОМУ РЕМОНТУ АСФАЛЬТО-БЕТОННЫХ ПОКРЫТИЙ
- БУРЕНИЕ ВОДЯНЫХ СКВАЖИН
- УСЛУГИ ЭВАКУАТОРА ТРАНСПОРТНЫХ СРЕДСТВ
- УСТРОЙСТВО ГАЗОНОВ
- ЗАМЕНА БОРТОВОГО КАМНЯ
- РЕМОНТ КОЛОДЦЕВ
- МОНТАЖ И УСТРОЙСТВО ПЕШЕХОДНЫХ ОГРАЖДЕНИЙ
- УСЛУГИ АВТОСТОЯНКИ



Наш адрес: г. Архангельск, пр. Троицкий, 61  
телефон-факс: **20-46-68**

**ГЛАВА МУНИЦИПАЛЬНОГО ОБРАЗОВАНИЯ  
 МЭР ГОРОДА АРХАНГЕЛЬСКА**

**РАСПОРЯЖЕНИЕ**

от 29 июля 2015 № 2267р

**О предоставлении разрешения на отклонения  
 от предельных параметров разрешенного строительства  
 многоэтажного жилого дома на земельном участке, расположенном  
 в Соломбальском территориальном округе г. Архангельска по пр. Никольскому**

В соответствии с Градостроительным кодексом Российской Федерации от 29.12.2004 г. № 190-ФЗ:

Предоставить разрешение на отклонения от предельных параметров разрешенного строительства многоэтажного жилого дома на земельном участке площадью 931 кв. м с кадастровым номером 29:22:023011:15, расположенном в Соломбальском территориальном округе г. Архангельска по пр. Никольскому:

уменьшение отступа здания от границ земельного участка:  
 с северо-восточной стороны – до 0 метров,  
 с юго-восточной стороны – до 0 метров,  
 с северо-западной стороны - до 0 метров;  
 увеличение количества этажей наземной части до 8;  
 увеличение максимального процента застройки до 55;  
 уменьшение доли озелененной территории земельного участка до 10 процентов;  
 размещение площадок общего пользования различного назначения (детская площадка, площадка для отдыха взрослых) за границами земельного участка (с юго-западной стороны земельного участка кадастровым номером 29:22:023011:15);  
 размещение 9 машино-мест для хранения индивидуального транспорта за пределами земельного участка (с юго-западной стороны земельного участка кадастровым номером 29:22:023011:15).

**Мэр города**

**В.Н. Павленко**

**ГЛАВА МУНИЦИПАЛЬНОГО ОБРАЗОВАНИЯ  
 МЭР ГОРОДА АРХАНГЕЛЬСКА**

**РАСПОРЯЖЕНИЕ**

от 03 августа 2015 г. № 2301р

**Об отказе в предоставлении разрешения на отклонение  
 от предельных параметров разрешенного строительства  
 малоэтажного жилого дома с помещениями общественного  
 назначения на первом этаже на земельном участке, расположенном  
 в Ломоносовском территориальном округе г. Архангельска по ул. Поморской**

В соответствии с Градостроительным кодексом Российской Федерации от 29.12.2004 № 190-ФЗ:

Отказать в предоставлении разрешения на отклонение от предельных параметров разрешенного строительства малоэтажного жилого дома с помещениями общественного назначения на первом этаже на земельном участке с кадастровым номером 29:22:050502:82 площадью 1024 кв.м., расположенном в Ломоносовском территориальном округе г. Архангельска по ул. Поморской:  
 уменьшение отступа здания от границ земельного участка до 0 метров с юго-западной стороны (смежной с земельным участком с кадастровым номером 29:22:050502:47).

**Мэр города**

**В.Н. Павленко**

**ГЛАВА МУНИЦИПАЛЬНОГО ОБРАЗОВАНИЯ  
 МЭР ГОРОДА АРХАНГЕЛЬСКА**

**РАСПОРЯЖЕНИЕ**

от 03 августа 2015 г. № 2303р

**О предоставлении разрешения на отклонения  
 от предельных параметров разрешенного строительства  
 здания административного назначения на земельном участке, расположенном  
 в Соломбальском территориальном округе г. Архангельска по пр. Никольскому**

В соответствии с Градостроительным кодексом Российской Федерации от 29.12.2004 г. № 190-ФЗ:

Предоставить разрешение на отклонения от предельных параметров разрешенного строительства здания административного назначения на земельном участке площадью 382 кв.м с кадастровым номером 29:22:022546:6, расположенном в Соломбальском территориальном округе г. Архангельска по пр. Никольскому:  
 уменьшение минимальной площади земельного участка, необходимого для размещения объекта, до 382 кв.м;  
 уменьшение отступа здания от границ земельного участка до 0,58 м;  
 размещение минимального количества машино - мест за пределами земельного участка – 4 (с южной стороны земельного участка с кадастровым номером 29:22:022546:6).

**Мэр города**

**В.Н. Павленко**

**ГЛАВА МУНИЦИПАЛЬНОГО ОБРАЗОВАНИЯ  
 МЭР ГОРОДА АРХАНГЕЛЬСКА**

**РАСПОРЯЖЕНИЕ**

от 03 августа 2015 г. № 2304р

**О предоставлении разрешения на отклонение  
 от предельных параметров разрешенного строительства объекта  
 здравоохранения, физической культуры и спорта на земельном участке,  
 расположенном в Ломоносовском территориальном округе  
 г. Архангельска по пр. Ломоносова**

В соответствии с Градостроительным кодексом Российской Федерации от 29.12.2004 г. № 190-ФЗ:

Предоставить разрешение на отклонение от предельных параметров разрешенного строительства объекта здравоохранения, физической культуры и спорта на земельном участке с кадастровым номером 29:22:050507:17, расположенном в Ломоносовском территориальном округе г. Архангельска по пр. Ломоносова:  
 уменьшение отступа объекта капитального строительства от границ земельного участка с северной стороны до 0 метров, с южной стороны до 0 метров и с восточной стороны до 0 метров.

**Мэр города**

**В.Н. Павленко**

**ГЛАВА МУНИЦИПАЛЬНОГО ОБРАЗОВАНИЯ  
 МЭР ГОРОДА АРХАНГЕЛЬСКА**

**РАСПОРЯЖЕНИЕ**

от 03 августа 2015 г. № 2305р

**О предоставлении разрешения на отклонения  
 от предельных параметров разрешенного строительства храма на земельном участке,  
 расположенном в Соломбальском территориальном округе  
 г. Архангельска, на пересечении ул. Адмиралтейской и пр. Никольского**

В соответствии с Градостроительным кодексом Российской Федерации от 29.12.2004 г. № 190-ФЗ:

Предоставить разрешение на отклонения от предельных параметров разрешенного строительства храма на земельном участке площадью 1060 кв.м с кадастровым номером 29:22:023001:98, расположенном в Соломбальском территориальном округе г. Архангельска на пересечении ул. Адмиралтейской и пр. Никольского:

уменьшение отступа здания от границ земельного участка:  
 с юго-западной стороны (от красной линии пр. Никольского) – 2 м,  
 с северо-западной стороны (от красной линии ул.Адмиралтейской) –1м,  
 с северо-восточной стороны - 2 м;  
 размещение минимального количества машино-мест за пределами земельного участка (вдоль ул. Адмиралтейской) – 8.

**Мэр города**

**В.Н. Павленко**

**ГЛАВА МУНИЦИПАЛЬНОГО ОБРАЗОВАНИЯ  
 МЭР ГОРОДА АРХАНГЕЛЬСКА**

**РАСПОРЯЖЕНИЕ**

от 03 августа 2015 г. № 2306р

**О предоставлении разрешения на отклонения  
 от предельных параметров разрешенного строительства  
 административного здания с помещениями торговли и общественного питания,  
 расположенного на земельном участке  
 в Октябрьском территориальном округе г. Архангельска,  
 на пересечении ул. Воскресенской и пр. Новгородский**

В соответствии с Градостроительным кодексом Российской Федерации от 29.12.2004 г. № 190-ФЗ:

Предоставить разрешение на отклонения от предельных параметров разрешенного строительства административного здания с помещениями торговли и общественного питания на земельном участке площадью 2824 кв. м с кадастровым номером 29:22:040755:13, расположенного в Октябрьском территориальном округе г. Архангельска на пересечении ул. Воскресенской и пр. Новгородский:  
 уменьшение отступа здания от границы земельного участка с северной стороны до 0 метров;  
 уменьшение отступа здания от красной линии пр. Новгородского до 0 метров;  
 уменьшение доли озелененной территории земельного участка до 7 процентов.

**Мэр города**

**В.Н. Павленко**

**ГЛАВА МУНИЦИПАЛЬНОГО ОБРАЗОВАНИЯ  
 МЭР ГОРОДА АРХАНГЕЛЬСКА**

**РАСПОРЯЖЕНИЕ**

от 03 августа 2015 г. № 2307р

**О предоставлении разрешения на отклонения  
 от предельных параметров разрешенного строительства многоэтажного  
 многоквартирного жилого дома на земельном участке,  
 расположенном в территориальном округе  
 Майская горка г. Архангельска по ул. Карпогорской**

В соответствии с Градостроительным кодексом Российской Федерации от 29.12.2004 № 190-ФЗ:

Предоставить разрешение на отклонения от предельных параметров разрешенного строительства многоэтажного многоквартирного жилого дома на земельном участке площадью 2587 кв.м с кадастровым номером 29:22:060403:4007, расположенном в территориальном округе Майская горка г. Архангельска по ул. Карпогорской:  
 уменьшение отступа здания от границ земельного участка с северной стороны до 0 метров;  
 уменьшение количества машино-мест для хранения индивидуального транспорта необходимого для обслуживания объекта разрешенного строительства до 18;  
 размещение 18 машино-места для хранения индивидуального транспорта за границами земельного участка (на земельном участке с кадастровым номером 29:22:060403:4264);  
 уменьшение площади спортивной площадки до 120 кв.м.

**Мэр города**

**В.Н. Павленко**

**ГЛАВА МУНИЦИПАЛЬНОГО ОБРАЗОВАНИЯ  
 МЭР ГОРОДА АРХАНГЕЛЬСКА**

**РАСПОРЯЖЕНИЕ**

от 03 августа 2015 г. № 2308р

**О предоставлении разрешения на отклонения  
 от предельных параметров разрешенного строительства  
 индивидуального жилого дома на земельном участке, расположенном  
 в территориальном округе Варавино-Фактория  
 г. Архангельска по ул. Воронина, 22, корп. 1**

В соответствии с Градостроительным кодексом Российской Федерации от 29.12.2004 № 190-ФЗ:

Предоставить разрешение на отклонения от предельных параметров разрешенного строительства индивидуального жилого дома на земельном участке площадью 652 кв.м с кадастровым номером 29:22:070305:11, расположенном в территориальном округе Варавино-Фактория г. Архангельска по ул. Воронина, 22, корп. 1:  
 уменьшение отступа объекта капитального строительства от границы земельного участка с северо-восточной стороны до 1 метра;  
 уменьшение отступа объекта капитального строительства от границы зоны автомобильного транспорта ВТ-2-1 со стороны ул.Воронина до 0 метров.

**Мэр города**

**В.Н. Павленко**

**ГЛАВА МУНИЦИПАЛЬНОГО ОБРАЗОВАНИЯ  
 МЭР ГОРОДА АРХАНГЕЛЬСКА**

**РАСПОРЯЖЕНИЕ**

от 03 августа 2015 г. № 2309р

**О предоставлении разрешения на условно  
 разрешенный вид использования земельного участка,  
 расположенного в Северном территориальном округе  
 г. Архангельска на берегу реки Кузнечиха**

В соответствии с Градостроительным кодексом Российской Федерации от 29.12.2004 г. № 190-ФЗ:

Предоставить разрешение на условно разрешенный вид использования земельного участка, площадью 42060 кв.м с кадастровым номером 29:22:030902:8, расположенного в Северном территориальном округе г. Архангельска на берегу реки Кузнечиха: "для размещения объектов для хранения индивидуальных автотранспортных средств".

**Мэр города**

**В.Н. Павленко**

**ЗАКЛЮЧЕНИЕ**

**комиссии по подготовке проекта Правил землепользования и застройки  
 муниципального образования "Город Архангельск" о результатах публичных слушаний  
 по вопросу о предоставлении разрешения на условно разрешенный вид использования  
 земельного участка, расположенного в Соломбальском территориальном округе  
 г. Архангельска по наб. Георгия Седова**

По результатам публичных слушаний, состоявшихся 11 августа 2015 г., комиссия приняла решение о невозможности предоставления разрешения на условно разрешенный вид использования земельного участка площадью 3580 кв.м, расположенного в Соломбальском территориальном округе г. Архангельска по наб. Георгия Седова: "для размещения объектов для хранения индивидуальных автотранспортных средств".

**Председатель комиссии**

**Я.В. Кудряшов**



Предложения и замечания по вышеуказанному вопросу можно направлять в департамент градостроительства мэрии города по адресу: г. Архангельск, пл. В.И. Ленина, д. 5, каб. 516 до 26 августа 2015 года.

**Председатель комиссии по подготовке проекта  
 Правил землепользования и застройки МО "Город Архангельск"**

**Я.В. Кудряшов**

### ИНФОРМАЦИОННОЕ СООБЩЕНИЕ

Мэрия города Архангельска извещает о проведении публичных слушаний по вопросу о предоставлении разрешения на отклонения от предельных параметров реконструкции здания магазина на земельном участке площадью 824 кв. м с кадастровым номером 29:22:031614:1, расположенном в Северном территориальном округе г. Архангельска по ул. Ильича, д. 2, корп. 3:

уменьшение отступа здания от границы земельного участка с юго-западной стороны до 0 метров; увеличение максимального процента застройки в границах земельного участка до 74; уменьшение минимального количества машино-мест для хранения индивидуального транспорта до 5;

размещений 5 машино-мест для хранения индивидуального транспорта за пределами границ земельного участка (между зданиями по ул. Ильича, д. 2 и ул. Каботажная, д. 3).

Публичные слушания проводятся на основании заявления Гавриловой Елены Энгельсовны и распоряжения мэра города от 07 августа 2015 года № 2378р "О проведении публичных слушаний по вопросу предоставления разрешения на отклонения от предельных параметров реконструкции здания магазина на земельном участке, расположенном в Северном территориальном округе г. Архангельска по ул. Ильича".

Публичные слушания состоятся 27 августа 2015 года в 15 часов 00 мин. по адресу: пл. В.И. Ленина, 5, каб. 516.

Предложения и замечания по вышеуказанному вопросу можно направлять в департамент градостроительства мэрии города по адресу: г. Архангельск, пл. В.И. Ленина, 5, каб. 516 до 26 августа 2015 года.

**Председатель комиссии по подготовке проекта  
 Правил землепользования и застройки МО "Город Архангельск"**

**Я.В. Кудряшов**

### МЭРИЯ ГОРОДА АРХАНГЕЛЬСКА

#### ПОСТАНОВЛЕНИЕ

от 06 августа 2015 г. № 704

#### О внесении изменений в ведомственную целевую программу "Поддержка и развитие субъектов малого и среднего предпринимательства в городе Архангельске"

1. Внести в ведомственную целевую программу "Поддержка и развитие субъектов малого и среднего предпринимательства в городе Архангельске", утвержденную постановлением мэрии города Архангельска от 20.09.2013 № 611 (с изменениями), (далее – Программа) следующие изменения:

а) строку "Объемы и источники финансового обеспечения реализации ведомственной программы" паспорта Программы изложить в следующей редакции:

Объемы и источники финансового обеспечения реализации ведомственной программы	Общий объем финансового обеспечения реализации ведомственной программы составит 13 483,7 тыс.руб., в том числе:				
	Годы реализации ведомственной программы	Источники финансового обеспечения, тыс. руб.			итого
		городской бюджет	областной бюджет	федеральный бюджет	
	2013	2 000,0	1 455,1	2 833,6	6 288,7
	2014	1 757,5	-	3 453,7	5 211,2
	2015	1 757,5	-	226,3	1 983,8
	всего	5 515,0	1 455,1	6 513,6	13 483,7

б) приложение № 2 к Программе изложить в новой прилагаемой редакции. Опубликовать постановление в газете "Архангельск – город воинской славы" и на официальном информационном Интернет-портале муниципального образования "Город Архангельск".

**И.о. мэра города**

**С.В. Чинёнов**

**Приложение**  
 к постановлению мэрии  
 города Архангельска  
 от 06.08.2015 № 704

**Приложение № 2**  
 к ведомственной целевой программе  
 "Поддержка и развитие субъектов малого  
 и среднего предпринимательства  
 в городе Архангельске"

#### Перечень мероприятий и финансовое обеспечение реализации ведомственной программы "Поддержка и развитие субъектов малого и среднего предпринимательства в городе Архангельске"

Наименование	Заказчики ведомственной программы / исполнители ведомственной программы	Источники финансового обеспечения	Объемы финансового обеспечения, тыс. руб.		
			2013 год	2014 год	2015 год
1	2	3	4	5	6
Мероприятие 1. Предоставление субсидий СМиСП на возмещение части затрат, связанных с приобретением лицензионных программных продуктов	Мэрия города/ департамент экономики, отдел учета и отчетности	Городской бюджет	500,0	450,0	450,0
Мероприятие 2. Предоставление субсидий СМиСП на возмещение части затрат, связанных с участием СМиСП в выставочно-ярмарочных мероприятиях	Мэрия города/ департамент экономики, отдел учета и отчетности	Итого Городской бюджет Федеральный бюджет	190,0 190,0 -	589,4 61,5 527,9	72,1 60,0 12,1
Мероприятие 3. Предоставление субсидий СМиСП на возмещение части затрат, связанных с реализацией программ по энергосбережению, а также затрат на техно-логическое присоединение к объектам электросетевого хозяйства	Мэрия города/ департамент экономики, отдел учета и отчетности	Городской бюджет	-	746,0	787,5
Мероприятие 4. Предоставление субсидий СМиСП на возмещение части затрат, связанных с профессиональной подготовкой, переподготовкой и повышением квалификации работников	Мэрия города/ департамент экономики, отдел учета и отчетности	Итого Городской бюджет Областной бюджет Федеральный бюджет	296,2 60,0 66,2 170,0	285,8 60,0 - 225,8	264,2 50,0 - 214,2
Мероприятие 5. Предоставление субсидий СМиСП на организацию групп дневного времяпрепровождения детей дошкольного возраста и иных подобных им видов деятельности по уходу и присмотру за детьми	Мэрия города/ департамент экономики, отдел учета и отчетности	Итого Городской бюджет Областной бюджет Федеральный бюджет	2 957,5 300,0 728,6 1 928,9	3 000,0 300,0 - 2 700,0	300,0 300,0 - -
Мероприятие 6. Содействие СМиСП в развитии межрегиональных и международных деловых связей	Мэрия города/ департамент экономики, отдел учета и отчетности	Городской бюджет	60,0	60,0	60,0
Мероприятие 7. Организация конкурса "Лучший предприниматель года города Архангельска"	Мэрия города/ департамент экономики, отдел учета и отчетности	Городской бюджет	-	50,0	-

Мероприятие 8. Публикация в средствах массовой информации информационных материалов о мерах, направленных на поддержку СМиСП, популяризацию предпринимательской деятельности, положительные примеры создания собственного дела	Мэрия города/ департамент экономики, отдел учета и отчетности	Итого	330,0	30,0	50,0
		Городской бюджет	100,0	30,0	50,0
		Областной бюджет	108,9	-	-
Мероприятие 9. Проведение конференций, круглых столов, семинаров, тренингов, деловых встреч и пр. для СМиСП	Мэрия города/ департамент экономики, отдел учета и отчетности	Городской бюджет	35,0	-	-
		Итого	35,0	-	-
		Областной бюджет	-	-	-
Мероприятие 10. Издание информационного буклета о мероприятиях по поддержке СМиСП	Мэрия города/ департамент экономики, отдел учета и отчетности	Городской бюджет	8,0	-	-
		Итого	8,0	-	-
		Областной бюджет	-	-	-
Мероприятие 11. Организация конкурсов профессионального мастерства среди предприятий торговли, общественного питания и бытового обслуживания	Мэрия города/ департамент экономики, отдел учета и отчетности	Городской бюджет	150,0	-	-
		Итого	150,0	-	-
		Областной бюджет	-	-	-
Мероприятие 12. Организация семинаров, обучающих основам предпринимательской деятельности	Мэрия города/ департамент экономики, отдел учета и отчетности	Городской бюджет	97,0	-	-
		Итого	97,0	-	-
		Областной бюджет	-	-	-
Мероприятие 13. Предоставление субсидий начинающим субъектам малого предпринимательства на создание собственного бизнеса	Мэрия города/ департамент экономики, отдел учета и отчетности	Итого	1665,0	-	-
		Городской бюджет	500,0	-	-
		Областной бюджет	551,4	-	-
Ведомственная программа	Мэрия города	Итого	6 288,7	5 211,2	1 983,8
		Городской бюджет	2 000,0	1 757,5	1 757,5
		Областной бюджет	1 455,1	-	-
		Федеральный бюджет	2 833,6	3 453,7	226,3

### МЭРИЯ ГОРОДА АРХАНГЕЛЬСКА

#### ПОСТАНОВЛЕНИЕ

от 06 августа 2015 г. № 705

#### О внесении изменений в Положение о проведении городского конкурса "Женщина года - 2015"

1. Внести в Положение о проведении городского конкурса "Женщина года – 2015", утвержденное постановлением мэрии города Архангельска от 13.02.2015 № 128, (далее – Положение) следующие изменения:

а) в разделе 4 "Сроки, порядок организации и проведения конкурса":  
 в абзаце шестом слова "(приложение № 1)" заменить словами "(приложение)";  
 абзац пятнадцатый изложить в следующей редакции:

"«Женщина – хранительница северных традиций» – принимают участие женщины, сохраняющие северные поморские традиции, которые передаются из поколения в поколение (промыслы, фольклор, народные костюмы, поморская кухня).";

б) приложение № 1 к Положению изложить в новой прилагаемой редакции.  
 2. Опубликовать постановление в газете "Архангельск – город воинской славы" и на официальном информационном Интернет-портале муниципального образования "Город Архангельск".

**И.о. мэра города**

**С.В. Чинёнов**

**Приложение**  
 к постановлению мэрии  
 города Архангельска  
 от 06.08.2015 № 705

**Приложение**  
 к Положению о проведении городского конкурса  
 "Женщина года – 2015"

#### Заявка-анкета участницы конкурса "Женщина года – 2015"

Ф.И.О.(полностью), дата рождения	
Место работы, занимаемая должность	
Домашний адрес, телефон (мобильный обязательно)	
Номинация: 1."Женщина – хранительница северных традиций"	
2."Женщина и профессия"	
3."Женщина и общественная деятельность"	
4. "Тепло материнского сердца"	
*Стаж работы	
*Количество женщин в коллективе	
*Краткая характеристика деятельности	
Общественная деятельность	
Благотворительная деятельность	
Сведения о семье (для номинации "Тепло материнского сердца" обязательно, для остальных – по желанию)	
Награды и дипломы (личные и коллектива)	
Публикации в прессе (за текущий год)	
Ваш жизненный девиз	
Рекомендации исполнительных органов власти (каких)	
Рекомендации общественных организаций (каких)	
Прочие рекомендации (перечислить)	

\*- для номинаций 1, 2, 3."

### МЭРИЯ ГОРОДА АРХАНГЕЛЬСКА

#### ПОСТАНОВЛЕНИЕ

от 06 августа 2015 г. № 706

#### О внесении изменения в перечень муниципальных образовательных организаций муниципального образования "Город Архангельск", реализующих образовательные программы дошкольного образования, находящихся в ведении департамента образования мэрии города Архангельска, закрепленных за конкретными территориями муниципального образования "Город Архангельск"

1. Внести изменение в перечень муниципальных образовательных организаций муниципального образования "Город Архангельск", реализующих образовательные программы дошкольного образования, находящихся в ведении департамента образования мэрии города Архангельска, закрепленных за конкретными территориями муниципального образования "Город Архангельск", утвержденным постановлением мэрии города Архангельска от 07.07.2014 № 563, изложив его в новой прилагаемой редакции.

2. Опубликовать постановление в газете "Архангельск – город воинской славы" и на официальном информационном Интернет-портале муниципального образования "Город Архангельск".

**И.о. мэра города**

**С.В. Чинёнов**





4. Контроль за исполнением постановления возложить на заместителя мэра города по городскому хозяйству Чинёнова С.В.

И.о. мэра города

С.В. Чинёнов

## МЭРИЯ ГОРОДА АРХАНГЕЛЬСКА

### ПОСТАНОВЛЕНИЕ

от 10 августа 2015 г. № 717

**О внесении изменений в постановление мэрии города Архангельска от 29.07.2015 № 678 и приложение к нему**

1. Внести в постановление мэрии города Архангельска от 29.07.2015 № 678 "О плате за содержание и ремонт жилого помещения для нанимателей жилых помещений по договорам социального найма и договорам найма жилых помещений в многоквартирных домах муниципального образования "Город Архангельск" и о внесении изменений в приложения к отдельным постановлениям мэрии города Архангельска" и приложение к нему следующие изменения:

в наименовании постановления, в абзаце первом пункта 1 постановления, в наименовании приложения к постановлению, в наименовании графы 3 приложения к постановлению слова "и ремонт" исключить.

2. Настоящее постановление вступает в силу с момента подписания и распространяется на правоотношения, возникшие с 31 июля 2015 года.

3. Опубликовать постановление в газете "Архангельск – город воинской славы" и на официальном информационном Интернет-портале муниципального образования "Город Архангельск".

4. Контроль за исполнением постановления возложить на заместителя мэра города по городскому хозяйству Чинёнова С.В.

И.о. мэра города

С.В. Чинёнов

## МЭРИЯ ГОРОДА АРХАНГЕЛЬСКА

### ПОСТАНОВЛЕНИЕ

от 10 августа 2015 г. № 718

**О внесении изменений в муниципальную программу "Физкультура – здоровье – спорт на 2013-2015 годы"**

1. Внести в муниципальную программу "Физкультура-здоровье-спорт на 2013-2015 годы", утвержденную постановлением мэрии города Архангельска от 31.10.2012 № 385, (с изменениями) (далее – муниципальная программа) следующие изменения:

в подразделе 2 "Повышение интереса населения к занятиям физической культурой и спортом" раздела IV "Программные мероприятия" муниципальной программы пункты 2.1 и 2.4 изложить в следующей редакции:

2.1	Проведение физкультурно-оздоровительных и спортивно-массовых мероприятий	Управление по физической культуре и спорту	Управление по физической культуре и спорту, муниципальные учреждения, МАУ ФСК им. А.Ф. Личутина	2013 - 2015 годы	10 311,0	8 408,0	10 400,0	29 119,0
					городской бюджет			
					0,0	65,0	99,0	164,0
					областной бюджет			

2.4	Реализация проектов, пропагандирующих здоровый образ жизни	Управление по физической культуре и спорту	Управление по физической культуре и спорту, некоммерческие организации, ведущие свою деятельность в области развития физической культуры и массового спорта	2013 - 2015 годы	250,0	250,0	150,0	650,0
					городской бюджет			

2. Опубликовать постановление в газете "Архангельск – город воинской славы" и на официальном информационном Интернет-портале муниципального образования "Город Архангельск".

И.о. мэра города

С.В. Чинёнов

## МЭРИЯ ГОРОДА АРХАНГЕЛЬСКА

### ПОСТАНОВЛЕНИЕ

от 11 августа 2015 г. № 720

**О плате за содержание жилого помещения для нанимателей жилых помещений по договорам социального найма и договорам найма жилых помещений в многоквартирных домах муниципального образования "Город Архангельск" и о внесении изменений в приложения к отдельным постановлениям мэрии города Архангельска**

В соответствии со статьями 154 и 156 Жилищного кодекса Российской Федерации, статьей 30 Устава муниципального образования "Город Архангельск", разделом 4 Порядка реализации мэрией города Архангельска полномочий органов местного самоуправления в области регулирования цен, тарифов, надбавок, утвержденного постановлением мэрии города Архангельска от 23.12.2010 № 569 (с изменениями и дополнениями), решениями общего собрания собственников помещений многоквартирных домов мэрии города Архангельска **постановляет:**

1. Установить размер платы за содержание жилого помещения для нанимателей жилых помещений по договорам социального найма и договорам найма жилых помещений в многоквартирных домах муниципального образования "Город Архангельск" согласно приложению к настоящему постановлению.

Размер платы за содержание жилого помещения для нанимателей жилых помещений по договорам социального найма и договорам найма жилых помещений в многоквартирных домах соразмерен перечню, объемам и качеству услуг и работ, утвержденным решением общего собрания собственников помещений по каждому многоквартирному дому.

2. Внести в приложение к постановлению мэрии города Архангельска от 30.09.2013 № 667 "О плате за содержание и ремонт жилого помещения для нанимателей жилых помещений по договорам социального найма и договорам найма жилых помещений в многоквартирных домах муниципального образования "Город Архангельск" (с изменениями) изменение, исключив пункт 5.

3. Внести в приложение к постановлению мэрии города Архангельска от 08.07.2011 № 308 "О плате за содержание и ремонт жилого помещения для нанимателей жилых помещений по договорам социального найма и договорам найма жилых помещений в многоквартирных домах муниципального образования "Город Архангельск" (с изменениями) изменение, исключив пункты 17, 33.

4. Внести в приложение к постановлению мэрии города Архангельска от 06.07.2011 № 304 "О плате за содержание и ремонт жилого помещения для нанимателей жилых помещений по договорам социального найма и договорам найма жилых помещений в многоквартирных домах муниципального образования "Город Архангельск" (с изменениями) изменение, исключив пункт 7.

5. Внести в приложение к постановлению мэрии города Архангельска от 27.08.2012 № 269 "О плате за содержание и ремонт жилого помещения для нанимателей жилых помещений по договорам социального найма и договорам найма жилых помещений в многоквартирных домах муниципального образования "Город Архангельск" (с изменениями) изменение, исключив пункт 11.

6. Внести в приложение к постановлению мэрии города Архангельска от 26.09.2013 № 637 "О плате за содержание и ремонт жилого помещения для нанимателей жилых помещений по договорам социального найма и договорам найма жилых помещений в многоквартирных домах муниципального образования "Город Архангельск" (с изменениями) изменение, исключив пункт 2.

7. Внести в приложение к постановлению мэрии города Архангельска от 26.07.2012 № 227 "О плате за содержание и ремонт жилого помещения для нанимателей жилых помещений по договорам социального найма и договорам найма жилых помещений в многоквартирных домах муниципального образования "Город Архангельск" (с изменениями) изменение, исключив пункт 11.

8. Внести в приложение к постановлению мэрии города Архангельска от 25.06.2014 № 513 "О плате за содержание и ремонт жилого помещения для нанимателей жилых помещений по договорам социального найма и договорам найма жилых помещений в многоквартирных домах муниципального образо-

вания "Город Архангельск" и о внесении изменений в приложения к отдельным постановлениям мэрии города Архангельска" (с изменениями) изменение, исключив пункт 7.

9. Внести в приложение к постановлению мэрии города Архангельска от 04.07.2013 № 467 "О плате за содержание и ремонт жилого помещения для нанимателей жилых помещений по договорам социального найма и договорам найма жилых помещений в многоквартирных домах муниципального образования "Город Архангельск" (с изменениями) изменение, исключив пункт 8.

10. Настоящее постановление вступает в силу с момента опубликования.

11. Опубликовать постановление в газете "Архангельск – город воинской славы" и на официальном информационном Интернет-портале муниципального образования "Город Архангельск".

12. Контроль за исполнением постановления возложить на заместителя мэра города по городскому хозяйству Чинёнова С.В.

И.о. мэра города

С.В. Чинёнов

**Приложение**  
к постановлению мэрии  
города Архангельска  
от 11.08.2015 № 720

### РАЗМЕР ПЛАТЫ

**за содержание жилого помещения для нанимателей жилых помещений по договорам социального найма и договорам найма жилых помещений в многоквартирных домах муниципального образования "Город Архангельск"**

№ п/п	Адрес многоквартирного дома	Размер платы за содержание жилого помещения (рублей за 1 кв.м общей площади жилого помещения в месяц)	Основание (дата и № протокола общего собрания собственников многоквартирного дома)	Наименование управляющей организации
1	2	3	4	5
1	Ул. Гайдара, 10	20,00	от 31.07.2015 б/н	ООО УК 1 "Наш дом-Архангельск"
2	Ул. Красных партизан, 14, корп. 1	23,72	от 18.06.2015 б/н	ООО "Управляющая Компания Соломбала-1"
3	Ул. Красных партизан, 19, корп. 1	27,34	от 18.06.2015 б/н	ООО "Управляющая Компания Соломбала-1"
4	Ул. Красных Маршалов, 24	24,98	от 21.07.2015 б/н	ООО "ЖЭУ ЗАВ ремстрой"
5	Пр. Ленинградский, 333, корп. 1	21,44	от 13.07.2015 б/н	ООО "Фактория 1"
6	Ул. Мещерского, 5	23,27	от 08.06.2015 б/н	ООО "Управляющая Компания Соломбала-1"
7	Пр. Советских космонавтов, 181, корп. 1	19,18	от 29.07.2015 б/н	ООО "Архангельская жилищно-сервисная компания"

## МЭРИЯ ГОРОДА АРХАНГЕЛЬСКА

### ПОСТАНОВЛЕНИЕ

от 12 августа 2015 г. № 721

**Об организации и проведении городского литературного фотоконкурса для молодежи "Жизнь и песня Сергея Есенина", посвященного 120-летию со дня рождения поэта и Году литературы в России**

В соответствии с пунктом 4.3 раздела 4 "Молодежное творчество" Перечня мероприятий муниципальной программы "Молодежь Архангельска (2013-2015 годы)", утвержденной постановлением мэрии города Архангельска от 20.11.2012 № 431 (с изменениями), в целях популяризации книги и чтения среди молодежи города Архангельска мэрия города Архангельска **постановляет:**

1. Провести в 2015 году городской литературный фотоконкурс для молодежи "Жизнь и песня Сергея Есенина", посвященный 120-летию со дня рождения поэта и Году литературы в России.

2. Утвердить прилагаемое Положение об организации и проведении городского литературного фотоконкурса для молодежи "Жизнь и песня Сергея Есенина", посвященного 120-летию со дня рождения поэта и Году литературы в России.

3. Опубликовать постановление в газете "Архангельск – город воинской славы" и на официальном информационном Интернет-портале муниципального образования "Город Архангельск".

4. Контроль за исполнением постановления возложить на заместителя мэра города по социальным вопросам Орлову И.В.

И.о. мэра города

С.В. Чинёнов

**УТВЕРЖДЕНО**  
постановлением мэрии  
города Архангельска  
от 12.08.2015 № 721

### ПОЛОЖЕНИЕ

**об организации и проведении городского литературного фотоконкурса для молодежи "Жизнь и песня Сергея Есенина", посвященного 120-летию со дня рождения поэта и Году литературы в России**

#### 1. Общие положения

1.1. Настоящее Положение определяет цель, задачи, условия и порядок организации и проведения городского литературного фотоконкурса для молодежи "Жизнь и песня Сергея Есенина", посвященного 120-летию со дня рождения поэта и Году литературы в России (далее – Конкурс).

1.2. Организатор Конкурса – управление культуры и молодежной политики мэрии города Архангельска (далее – управление) осуществляет общее и методическое руководство подготовкой Конкурса.

1.3. Исполнитель – муниципальное учреждение культуры муниципального образования "Город Архангельск" "Централизованная библиотечная система" (далее – МУК "ЦБС");

формирует состав жюри Конкурса;

организует информационное сопровождение подготовки и проведения Конкурса;

осуществляет прием заявок и конкурсных фоторабот;

осуществляет награждение победителей Конкурса.

1.4. Сроки проведения Конкурса: 15 сентября – 03 ноября 2015 года.

1.5. Финансовое обеспечение организации и проведения Конкурса осуществляется за счет средств городского бюджета.

#### 2. Цели и задачи Конкурса

2.1. Целью Конкурса является популяризация книги и чтения среди молодежи города Архангельска.

2.2. Задача Конкурса: поддержка чтения и изучения поэзии русского поэта Сергея Есенина; развитие творческих способностей и коммуникативных навыков молодежи; создание новых информационных ресурсов для продвижения чтения.

#### 3. Условия и порядок организации и проведения Конкурса

3.1. В Конкурсе могут принять участие представители молодежи города Архангельска в возрасте от 15 до 30 лет (далее – участники). Участниками Конкурса могут быть как индивидуальные авторы, так и коллективы авторов.

3.2. Для участия в Конкурсе необходимо с 15 сентября до 16 часов 15 октября 2015 года подать заявку по форме согласно приложению к настоящему Положению с приложением конкурсной фотоработы по электронной почте: sbsmic@mail.ru с пометкой в теме письма: "Жизнь и песня Сергея Есенина". При невозможности направления заявки и конкурсной фотоработы по электронной почте их можно представить в МУК "ЦБС" на электронном носителе по адресу: г.Архангельск, пр.Троицкий, д.64, телефон для справок: 20-15-76.

3.3. Конкурсная фоторабота представляет собой электронный фотофайл в формате JPG (или иных форматах электронных фотографий, пригодных для печати в формате А3), разрешением не менее 1024\*768 пикселей.

3.4. В заявке на участие в Конкурсе указывается название конкурсной фотоработы, выраженное строчкой из стихотворения Сергея Есенина. Сюжет конкурсной фотоработы должен быть связан с данным стихотворением.

3.5. Конкурс проводится по трём номинациям:

"О, Русь, малиновое поле!". В данной номинации будут оцениваться конкурсные фотоработы в жанре "пейзаж";

"Дорогая, сядем рядом, поглядим в глаза друг другу". В данной номинации будут оцениваться конкурсные фотоработы, отражающие любовную лирику Сергея Есенина;

"Для зверей приятель я хороший". В данной номинации будут оцениваться конкурсные фотоработы, отражающие отношение Сергея Есенина к животному миру.

3.6. От каждого участника принимается не более одной заявки и конкурсной фотоработы в каждую номинацию Конкурса. Использование одной конкурсной фотоработы в разных номинациях Конкурса не допускается.

3.7. К участию в Конкурсе не допускаются конкурсные фотоработы, которые: не соответствуют тематике Конкурса; имеют низкое художественное или техническое качество; противоречат законодательству Российской Федерации.

3.8. Участник Конкурса гарантирует наличие у него в области культуры, информационных технологий, ответственность за нарушение авторских прав третьих лиц. Участник передает неисключительные авторские права на свою конкурсную фотоработу МУК "ЦБС".

3.9. Условием участия в Конкурсе является согласие участников на дальнейшее возможное издание и переиздание МУК "ЦБС" их конкурсных фоторабот в печатных изданиях и в сети Интернет на безвозмездной основе с указанием авторов.

3.10. Участник Конкурса дает согласие на обработку своих персональных данных: фамилии, имени, отчества, даты рождения, номера, телефона, адреса электронной почты и иных сообщенных им персональных данных.

#### 4. Подведение итогов Конкурса

4.1. Для подведения итогов и определения победителей Конкурса проводятся: открытое интернет-голосование; оценка конкурсных фоторабот членами жюри.

4.2. 16 октября 2015 года до 12 часов конкурсные фотоработы участников Конкурса выставляются для открытого интернет-голосования в группе "ВКонтакте" "Молодежный информационный центр" <https://vk.com/molod29>.

Открытое интернет-голосование проводится с 12 часов 16 октября до 17 часов 19 октября 2015 года. Любой пользователь социальной сети "ВКонтакте" голосует за понравившуюся фотоработу путем оценки "лайком". Оценить "лайком" одному человеку можно неограниченное количество конкурсных фоторабот. По итогам открытого интернет-голосования Конкурса конкурсная фоторабота, набравшая наибольшее количество "лайков", становится его победителем. При равном количестве "лайков", набранных разными конкурсными фотоработами, для определения победителя открытого интернет-голосования Конкурса проводится голосование членов жюри 23 октября 2015 года.

4.3. Для профессиональной оценки конкурсных фоторабот МУК "ЦБС" формирует жюри, в состав которого входят квалифицированные специалисты в области культуры, информационных технологий, фотоискусства. Состав жюри и его председатель утверждается приказом директора МУК "ЦБС".

4.4. Жюри оценивает конкурсные фотоработы в период с 16 октября по 22 октября 2015 года по следующим критериям:

соответствие теме Конкурса; оригинальность идеи участника Конкурса; техника и качество исполнения конкурсной фотоработы. Максимальная оценка по каждому критерию – 10 баллов, минимальная – 0 баллов.

4.5. Жюри подводит итоги Конкурса 23 октября 2015 года. В каждой номинации Конкурса определяются 3 участника, набравшие наибольшее количество баллов. При равном количестве баллов проводится голосование членов жюри. При равенстве голосов голос председателя жюри является решающим.

4.6. Участники, набравшие наибольшее количество баллов в каждой номинации Конкурса по итогам оценки конкурсных фоторабот членами жюри, становятся победителями Конкурса. Им вручаются дипломы I, II, III степени и памятные подарки. Победителю открытого интернет-голосования Конкурса вручается памятный подарок и диплом победителя открытого интернет-голосования Конкурса. Остальным участникам вручаются сертификаты участников Конкурса.

4.7. Итоги оценки конкурсных фоторабот членами жюри и итоги открытого интернет-голосования оформляются протоколом и пересмотру не подлежат.

4.8. Конкурсные фотоработы, ставшие победителями, размещаются на сайте МУК "ЦБС" в рубрике "Творчество наших читателей". Все конкурсные фотоработы участников Конкурса размещаются в группе "ВКонтакте" "Молодежный информационный центр". Все конкурсные фотоработы победителей Конкурса распечатываются на пластиковых листах форматом А3 для организации передвижной фотовыставки в муниципальных библиотеках города Архангельска.

4.9. Награждение победителей Конкурса состоится в Центральной городской библиотеке им.М.В.Ломоносова (пр.Троицкий, 64) в 19 часов 03 ноября 2015 года во время проведения Всероссийской акции "Ночь искусств".

4.10. Финансовое обеспечение расходов, связанных с организацией и проведением Конкурса, осуществляется МУК "ЦБС" в соответствии с Порядком реализации муниципальной программы "Молодежь Архангельска (2013-2015 годы)", утвержденным распоряжением мэрии города Архангельска от 31.01.2013 № 199р (с изменениями).

#### 5. Адреса и контактные телефоны организатора и исполнителя Конкурса

5.1. Управление культуры и молодежной политики мэрии города Архангельска: Хураскина Ирина Сергеевна, ведущий специалист отдела по делам молодежи управления. 163000, г.Архангельск, наб.Северный Двины, д. 95, корп.2, электронный адрес: [huraskina@arhcity.ru](mailto:huraskina@arhcity.ru), телефон: (8182) 20-49-83;

5.2. МУК "ЦБС": Беляева Любовь Федоровна, заведующая отделом инновационно-методической деятельности и библиотечного маркетинга ЦГБ им.М.В.Ломоносова. 163000, г.Архангельск, пр.Троицкий, д.64, электронный адрес: [arhlib@mail.ru](mailto:arhlib@mail.ru), телефон: (8182) 20-15-76; Зажигина Анна Александровна, методист отдела инновационно-методической деятельности и библиотечного маркетинга ЦГБ им.М.В.Ломоносова. 163000, г.Архангельск, пр.Троицкий, д.64, электронный адрес: [cbsmic@mail.ru](mailto:cbsmic@mail.ru), телефон: (8182) 20-15-76.

#### Приложение

к Положению об организации и проведении городского литературного фотоконкурса для молодежи "Жизнь и песня Сергея Есенина", посвященного 120-летию со дня рождения поэта и Году литературы в России

#### Заявка

на участие в городском литературном фотоконкурсе для молодежи "Жизнь и песня Сергея Есенина", посвященном 120-летию со дня рождения поэта и Году литературы в России

1. Фамилия, имя, отчество, возраст \_\_\_\_\_
2. Контактный телефон, адрес электронной почты \_\_\_\_\_
3. Место учебы (работы) \_\_\_\_\_
4. Название номинации \_\_\_\_\_
5. Название стихотворения С.А. Есенина, выбранного для фотоиллюстрации, и строка, отражающая суть конкурсной фотоработы \_\_\_\_\_

С Положением об организации и проведении городского литературного фотоконкурса для молодежи "Жизнь и песня Сергея Есенина", посвященного 120-летию со дня рождения поэта и Году литературы в России, ознакомлен. Согласен на дальнейшее возможное издание и переиздание моей конкурсной фотоработы в печатных изданиях и в сети Интернет на безвозмездной основе с указанием автора. Даю согласие на обработку своих персональных данных, сообщенных в данной заявке.

Приложение: конкурсная фоторабота \_\_\_\_\_

Подпись участника Конкурса \_\_\_\_\_

"\_\_" \_\_\_\_\_ 2015

#### МЭРИЯ ГОРОДА АРХАНГЕЛЬСКА

#### ПОСТАНОВЛЕНИЕ

от 12 августа 2015 г. № 722

#### О проведении ежегодного городского конкурса "Самый лучший папа"

В соответствии с пунктом 2.3 раздела 2 "Социальное здоровье семьи" таблицы раздела IV "Программные мероприятия" муниципальной программы "Семья и дети Архангельска (2013-2015 годы)", утвержденной постановлением мэрии города Архангельска от 02.11.2012 № 394 (с изменениями), в целях привлечения внимания общественности к значимости роли отца в воспитании подрастающего поколения, поднятия престижа отцовства, укрепления статуса отца и мужчин в семье и обществе мэрия города Архангельска **постановляет**:

1. Провести ежегодный городской конкурс "Самый лучший папа".
2. Утвердить прилагаемые: Положение о проведении ежегодного городского конкурса "Самый лучший папа"; состав организационного комитета по проведению ежегодного городского конкурса "Самый лучший папа".
3. Опубликовать постановление в газете "Архангельск – город воинской славы" и на официальном информационном Интернет-портале муниципального образования "Город Архангельск".
4. Контроль за исполнением постановления возложить на заместителя мэра города по социальным вопросам Орлову И.В.

И.о. мэра города

С.В. Чинёнов

**УТВЕРЖДЕНО**  
постановлением мэрии  
города Архангельска  
от 12.08.2015 № 722

#### ПОЛОЖЕНИЕ о проведении ежегодного городского конкурса "Самый лучший папа"

##### 1. Общие положения

Настоящее Положение определяет порядок организации и проведения ежегодного городского конкурса "Самый лучший папа" (далее – конкурс).

Организатором конкурса является управление по вопросам семьи, опеки и попечительства мэрии города Архангельска (далее – управление).

Исполнителем конкурса является Архангельский городской совет отцов. Финансовое обеспечение организации и проведения конкурса осуществляется за счет бюджетных ассигнований городского бюджета, предусмотренных в 2015 году на эти цели в рамках муниципальной программы "Семья и дети Архангельска (2013-2015 годы)", утвержденной постановлением мэрии города Архангельска от 02.11.2012 № 394 (с изменениями).

##### 2. Цели и задачи конкурса

Целями конкурса являются: повышение роли отца в воспитании подрастающего поколения; укрепление статуса отца в семье и обществе. Задачами конкурса являются: распространение положительного опыта отцовства; выявление и поощрение отцов, успешно справляющихся со своими родительскими обязанностями, создающих благоприятные условия по охране здоровья детей, их воспитанию и развитию.

##### 3. Участники конкурса

Участниками конкурса являются мужчины, состоящие в зарегистрированном браке, либо одинокие отцы без ограничения в возрасте, имеющие положительный опыт воспитания детей в семье и проживающие в городе Архангельске.

##### 4. Сроки, порядок организации и проведения конкурса

Сроки проведения конкурса – с 31 августа по 06 ноября 2015 года. Прием конкурсных работ кандидатов на участие в конкурсе – с 31 августа по 01 октября 2015 года. Прием конкурсных работ кандидатов производится отделами по территориальным округам управления (далее – отдел) на основании предложений Архангельского городского совета отцов, советов отцов территориальных округов, советов отцов при муниципальных образовательных учреждениях, муниципальных бюджетных образовательных учреждениях, муниципальных бюджетных образовательных культурных, общественных организациях. Количество кандидатов от каждого территориального округа не более трех человек.

Конкурсная работа состоит из следующих материалов: Заявка согласно приложению к настоящему Положению. Визитная карточка "О папе с любовью": рассказ о семье, о значимых семейных событиях, о значении главы семейства в становлении семьи и в воспитании детей (не более 10 страниц формата А4); герб семьи (на листе формата А4 в высоту с расшифровкой его значимости); видеосюжет "Мы вместе" не более трех минут (на оптическом носителе информации – диске CD-R). Презентация "Вместе с папой" (до 10 слайдов в программе MS PowerPoint). 3-4 рисунка детей, раскрывающих тему "Мой папа самый-самый". Отзывы и рекомендации руководителей предприятий, учреждений, организаций, общественности и т.д.

Копии наград и поощрений (за последние 3 года), публикации в СМИ (за последние 2 года). Представленные материалы отделе направляются до 05 октября 2015 года в адрес организационного комитета по проведению ежегодного городского конкурса "Самый лучший папа" (далее – оргкомитет) по адресу: г.Архангельск, пл.В.И.Ленина, д.5, каб.321, тел.60-75-79.

##### 5. Подведение итогов конкурса, награждение победителей

Для подведения итогов конкурса и определения победителей формируется оргкомитет, состав которого утверждается постановлением мэрии города Архангельска.

Оргкомитет оценивает участников по представленным конкурсным работам с использованием следующих критериев оценки:

роль, активность отца и достижения семьи в воспитании детей, сохранении семейных традиций, поддержании здорового образа жизни, уважительного и бережного отношения к старшим; творческая солидарность членов семьи при подготовке материалов; уважение и признание заслуг отца – участника конкурса среди коллег, общественности и т.д.; качество оформления, содержательность и оригинальность представленных материалов.

Оргкомитет оценивает представленные материалы участников по 10-балльной шкале по каждому критерию и до 16 октября 2015 года определяет победителя конкурса, которым становится обладатель наибольшего количества баллов. Для поощрения участников конкурса оргкомитет вправе учредить специальные дипломы.

Решение оргкомитета оформляется протоколом. Победителю и участникам конкурса вручаются призы и дипломы. Награждение победителя и поощрение участников конкурса дипломами и призами осуществляется на торжественной церемонии, посвященной празднованию Дня отца, не позднее 06 ноября 2015 года. Организационное и финансовое обеспечение проведения конкурса, награждение победителя и поощрение памятными призами и дипломами участников конкурса осуществляется организатором. Управление вправе размещать фотографии отцов-участников конкурса в качестве социальной рекламы в соответствии с требованиями статьи 152.1 Гражданского кодекса РФ.

**УТВЕРЖДЕН**  
постановлением мэрии  
города Архангельска  
от 12.08.2015 № 722

#### СОСТАВ организационного комитета по проведению ежегодного городского конкурса "Самый лучший папа"

Орлова Ирина Васильевна	-	заместитель мэра города по социальным вопросам (председатель оргкомитета)
Дулепова Ольга Валерьевна	-	начальник управления по вопросам семьи, опеки и попечительства мэрии города Архангельска (заместитель председателя оргкомитета)
Хвинозова Елена Владимировна	-	главный специалист отдела демографии и семейной политики управления по вопросам семьи, опеки и попечительства мэрии города Архангельска (секретарь оргкомитета)

Дерябин Сергей Николаевич	-	член Архангельского городского совета отцов
Набатов Денис Николаевич	-	член Архангельского городского совета отцов
Рыкалова Ольга Александровна	-	начальник отдела демографии и семейной политики управления по вопросам семьи, опеки и попечительства мэрии города Архангельска
Сахарова Анна Павловна	-	главный специалист управления культуры и молодежной политики мэрии города Архангельска

**Приложение**  
к Положению о проведении ежегодного городского конкурса "Самый лучший папа"

**Заявка-анкета участника ежегодного городского конкурса "Самый лучший папа" (заполняется в электронном виде)**

Ф.И.О.(полностью), дата рождения	
Место работы, должность	
Домашний адрес (с указанием территориального округа), телефон (моб.)	
Семейный стаж	
Состав семьи (Ф.И.О.), дата рождения и род занятий членов семьи	1. 2. ...
Личное хобби, семейные увлечения	
Общественная деятельность	
Благотворительная деятельность	
Награды, поощрения за воспитание детей (за последние три года)	
Публикации в прессе (за последние два года)	
Жизненный девиз	
Отзывы и рекомендации учреждений и организаций (указать каких)	

**МЭРИЯ ГОРОДА АРХАНГЕЛЬСКА**

**ПОСТАНОВЛЕНИЕ**

от 12 августа 2015 г. № 723

**Об утверждении Порядка предоставления ежегодной денежной выплаты жителям муниципального образования "Город Архангельск", достигшим возраста 100 лет**

В соответствии с пунктом 2 постановления мэрии города Архангельска от 17.06.2015 № 527 "О ежегодной денежной выплате жителям муниципального образования "Город Архангельск", достигшим возраста 100 лет" мэрия города Архангельска **постановляет**:

1. Утвердить прилагаемый Порядок предоставления ежегодной денежной выплаты жителям муниципального образования "Город Архангельск", достигшим возраста 100 лет.
2. Опубликовать постановление в газете "Архангельск – город воинской славы" и на официальном информационном Интернет-портале муниципального образования "Город Архангельск".
3. Постановление вступает в силу с момента подписания и распространяется на правоотношения, возникшие с 01 января 2016 года.
4. Контроль за исполнением постановления возложить на заместителя мэра города по социальным вопросам Орлову И.В.

**И.о. мэра города**

**С.В. Чинёнов**

**УТВЕРЖДЕН**  
постановлением мэрии города Архангельска от 12.08.2015 № 723

**Порядок предоставления ежегодной денежной выплаты жителям муниципального образования "Город Архангельск", достигшим возраста 100 лет**

1. Настоящий Порядок определяет правила и условия осуществления ежегодной денежной выплаты жителям муниципального образования "Город Архангельск", достигшим возраста 100 лет, (далее – ежегодная выплата).
2. Право на получение ежегодной выплаты имеют граждане Российской Федерации, имеющие регистрацию по месту жительства на территории муниципального образования "Город Архангельск", которым исполнилось 100 лет и более (далее – получатели ежегодной выплаты).
3. Уполномоченным органом, осуществляющим выплату, является управление по вопросам семьи, опеки и попечительства мэрии города Архангельска (далее – управление).
4. Финансовое обеспечение расходов по предоставлению ежегодной выплаты осуществляется за счет и в пределах бюджетных ассигнований городского бюджета, предусмотренных на указанные цели управлению в рамках ведомственной целевой программы "Социальная политика", утвержденной постановлением мэрии города Архангельска от 10.01.2014 № 4.
5. Предоставление ежегодной выплаты осуществляется без личного обращения получателя ежегодной выплаты.
6. В целях осуществления ежегодной выплаты отделы по территориальным округам управления ежемесячно, до 25 числа текущего месяца, направляют в управление список получателей ежегодной выплаты на очередной календарный месяц (далее – список получателей ежегодной выплаты). Одновременно со списком получателей ежегодной выплаты отделы по территориальным округам управления направляют копии паспортов получателей ежегодной выплаты, а также копии документов с реквизитами счетов получателей ежегодной выплаты, открытых в кредитных организациях.
7. Управление не позднее 3 рабочих дней со дня достижения получателем ежегодной выплаты возраста 100 и более лет издает приказ начальника управления об осуществлении ежегодной выплаты. Выплата осуществляется в течение 5 рабочих дней со дня издания приказа о предоставлении ежегодной выплаты путем безналичного перечисления средств на счет получателя, открытый в кредитной организации, после удержания налогов, сборов и других обязательных платежей.

**ГЛАВА МУНИЦИПАЛЬНОГО ОБРАЗОВАНИЯ МЭР ГОРОДА АРХАНГЕЛЬСКА**

**ПОСТАНОВЛЕНИЕ**

от 12 августа 2015 г. № 726

**О внесении изменения и дополнения в постановление мэра города от 14.12.2010 № 531**

1. Внести в постановление мэра города от 14.12.2010 № 531 "Об официальном опубликовании муниципальных нормативных правовых актов мэра города Архангельска" следующие изменение и дополнение:
  - а) пункт 2 изложить в следующей редакции: "2. Официальными являются также тексты муниципальных нормативных правовых актов мэра города Архангельска, распространяемые в машино-читаемом виде справочной правовой системой "КонсультантНорд", а также размещенные в интегрированном полнотекстовом банке правовой информации (эталонном банке данных правовой информации) "Законодательство России", создание, оперативное обслуживание и поддержка которого осуществляются федеральными органами государственной охраны.;"
  - б) дополнить постановление пунктом 4 следующего содержания:

- "4. Опубликовать постановление в газете "Архангельск – город воинской славы" и на официальном информационном Интернет-портале муниципального образования "Город Архангельск"."
2. Опубликовать постановление в газете "Архангельск – город воинской славы" и на официальном информационном Интернет-портале муниципального образования "Город Архангельск"."

**И.о. мэра города**

**С.В. Чинёнов**

**ГЛАВА МУНИЦИПАЛЬНОГО ОБРАЗОВАНИЯ МЭР ГОРОДА АРХАНГЕЛЬСКА**

**ПОСТАНОВЛЕНИЕ**

от 14 декабря 2010 г. № 531

**Об официальном опубликовании муниципальных нормативных правовых актов мэра города Архангельска**

В соответствии со статьей 40 Устава муниципального образования "Город Архангельск" **постановляю**:

1. Официальным опубликованием муниципальных нормативных правовых актов мэра города Архангельска является публикация их текстов в газете "Архангельск", а также на официальном информационном Интернет-портале муниципального образования "Город Архангельск".
2. Официальными являются также тексты актов муниципальных нормативных правовых актов мэра города Архангельска, опубликованные в Бюллетене правовых актов органов местного самоуправления муниципального образования "Город Архангельск" "КонсультантНорд", а также распространяемые в машиночитаемом виде редакцией средства массовой информации "Справочная правовая система КонсультантНорд".
3. Опубликование муниципальных нормативных правовых актов мэра города Архангельска в иных изданиях считается официальным только в случае специального указания об этом в нормативном правовом акте.

**Мэр города**

**В.Н. Павленко**

**МЭРИЯ ГОРОДА АРХАНГЕЛЬСКА**

**ПОСТАНОВЛЕНИЕ**

от 12 августа 2015 г. № 727

**О внесении изменения и дополнения в постановление мэрии города Архангельска от 14.12.2010 № 532**

1. Внести в постановление мэрии города Архангельска от 14.12.2010 № 532 "Об официальном опубликовании муниципальных нормативных правовых актов мэрии города Архангельска" следующие изменение и дополнение:
  - а) пункт 2 изложить в следующей редакции: "2. Официальными являются также тексты муниципальных нормативных правовых актов мэрии города Архангельска, распространяемые в машино-читаемом виде справочной правовой системой "КонсультантНорд", а также размещенные в интегрированном полнотекстовом банке правовой информации (эталонном банке данных правовой информации) "Законодательство России", создание, оперативное обслуживание и поддержка которого осуществляются федеральными органами государственной охраны.;"
  - б) дополнить постановление пунктом 4 следующего содержания: "4. Опубликовать постановление в газете "Архангельск – город воинской славы" и на официальном информационном Интернет-портале муниципального образования "Город Архангельск"."
  2. Опубликовать постановление в газете "Архангельск – город воинской славы" и на официальном информационном Интернет-портале муниципального образования "Город Архангельск"."

**И.о. мэра города**

**С.В. Чинёнов**

**МЭРИЯ ГОРОДА АРХАНГЕЛЬСКА**

**ПОСТАНОВЛЕНИЕ**

от 14 декабря 2010 г. № 532

**Об официальном опубликовании муниципальных нормативных правовых актов мэрии города Архангельска**

В соответствии со статьей 40 Устава муниципального образования "Город Архангельск" мэрия города Архангельска **постановляет**:

1. Официальным опубликованием муниципальных нормативных правовых актов мэрии города Архангельска является публикация их текстов в газете "Архангельск", а также на официальном информационном Интернет-портале муниципального образования "Город Архангельск".
2. Официальными являются также тексты актов муниципальных нормативных правовых актов мэрии города Архангельска, опубликованные в Бюллетене правовых актов органов местного самоуправления муниципального образования "Город Архангельск" "КонсультантНорд", а также распространяемые в машиночитаемом виде редакцией средства массовой информации "Справочная правовая система КонсультантНорд".
3. Опубликование муниципальных нормативных правовых актов мэрии города Архангельска в иных изданиях считается официальным только в случае специального указания об этом в нормативном правовом акте.

**Мэр города**

**В.Н. Павленко**

**МЭРИЯ ГОРОДА АРХАНГЕЛЬСКА**

**ПОСТАНОВЛЕНИЕ**

от 12 августа 2015 г. № 728

**О внесении изменений в приложения № 1 и 2 к постановлению мэрии города Архангельска от 07.04.2014 № 278**

1. Внести в приложения № 1 и 2 к постановлению мэрии города Архангельска от 07.04.2014 № 278 "Об определении границ и утверждении схем границ прилегающих территорий, на которых не допускается розничная продажа алкогольной продукции" (с изменениями и дополнениями) следующие изменения:
  - а) в приложении № 1 схему № 69 границ прилегающей территории муниципального бюджетного дошкольного образовательного учреждения муниципального образования "Город Архангельск" "Детский сад комбинированного вида № 159 "Золотая рыбка" изложить в новой редакции, согласно приложению № 1 к настоящему постановлению;
  - б) в приложении № 2 схем:
    - № 137 границ прилегающей территории государственного бюджетного образовательного учреждения среднего профессионального образования Архангельской области "Архангельский педагогический колледж";
    - № 139 границ прилегающей территории государственного автономного образовательного учреждения среднего профессионального образования Архангельской области "Архангельский политехнический техникум";
    - № 141 границ прилегающей территории государственного автономного образовательного учреждения среднего профессионального образования Архангельской области "Архангельский техникум водных магистралей имени С.Н.Орешкова";
    - № 145 границ прилегающей территории государственного бюджетного образовательного учреждения среднего профессионального образования Архангельской области "Архангельский финансово-промышленный колледж";
    - № 146 границ прилегающей территории государственного бюджетного образовательного учреждения среднего профессионального образования Архангельской области "Техникум технологии и дизайна";
    - № 165 границ прилегающей территории федерального государственного автономного образовательного учреждения высшего профессионального образования "Северный (Арктический) федеральный университет имени М.В.Ломоносова";
    - № 169 границ прилегающей территории Арктического морского института имени капитана В.И.Воронина филиала федерального государственного бюджетного образовательного учреждения

высшего профессионального образования "Государственный университет морского и речного флота имени адмирала С.О.Макарова";  
№ 170 границ прилегающей территории Архангельского филиала федерального государственного бюджетного образовательного учреждения высшего профессионального образования "Санкт-Петербургский государственный университет культуры и искусств";  
№ 171 границ прилегающей территории негосударственного (частного) образовательного учреждения высшего профессионального образования "Северный институт предпринимательства"  
изложить в новой редакции согласно приложению № 2 к настоящему постановлению.  
2. Опубликовать постановление в газете "Архангельск – город воинской славы" и на официальном информационном Интернет-портале муниципального образования "Город Архангельск".

И.о. мэра города

С.В. Чинёнов

Приложение № 1  
к постановлению мэрии  
города Архангельска  
от 12.08.2015 № 728

"Приложение № 1

УТВЕРЖДЕНА  
постановлением мэрии  
города Архангельска  
от 07.04.2014 № 278

Схема № 69  
границ прилегающей территории муниципального бюджетного дошкольного образовательного учреждения муниципального образования "Город Архангельск" "Детский сад комбинированного вида № 159 "Золотая рыбка"

Местоположение объекта: Архангельская область, г. Архангельск, пр. Ломоносова, д. 283, корп. 1



Условные обозначения:  
- граница земельного участка;  
- граница прилегающей территории, в пределах которой не допускается размещение объектов алкогольной продукции.

Приложение № 2  
к постановлению мэрии  
города Архангельска

"Приложение № 2

УТВЕРЖДЕНА  
постановлением мэрии  
города Архангельска  
от 07.04.2014 № 278

Схема № 137  
границ прилегающей территории государственного бюджетного образовательного учреждения среднего профессионального образования Архангельской области "Архангельский педагогический колледж"


Местоположение объекта: Архангельская область, г. Архангельск, ул. Свободный Бульвар, д. 2



Условные обозначения:  
- граница земельного участка;  
- граница прилегающей территории, в пределах которой не допускается размещение объектов алкогольной продукции.

Схема № 139  
границ прилегающей территории государственного автономного образовательного учреждения среднего профессионального образования Архангельской области "Архангельский политехнический техникум"

Местоположение объекта: Архангельская область, г. Архангельск, ул. Сивилкиченок, д. 10

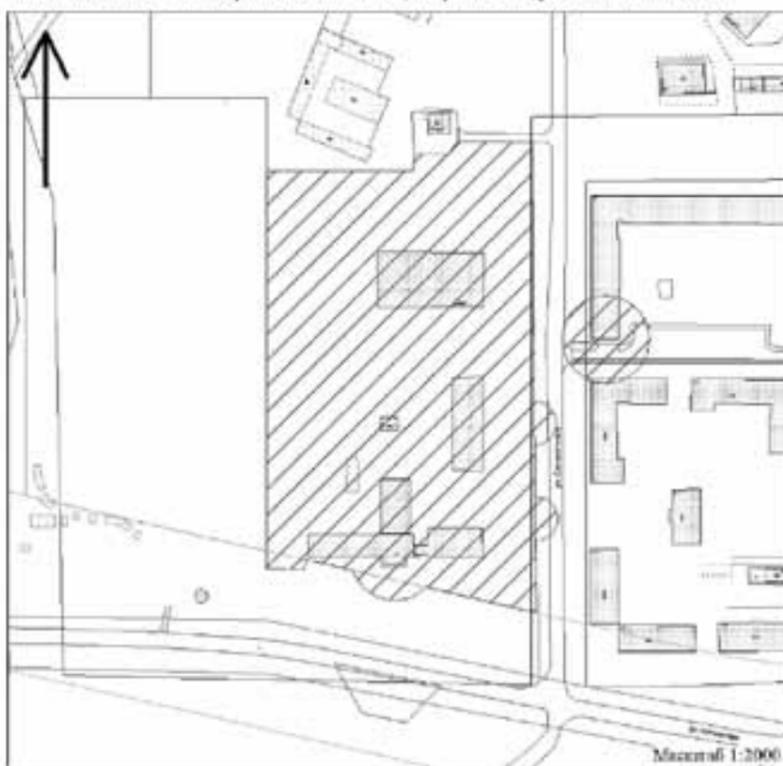


Условные обозначения:  
- граница земельного участка;  
- граница прилегающей территории, в пределах которой не допускается размещение объектов алкогольной продукции.

"Приложение № 2

УТВЕРЖДЕНА  
постановлением мэрии  
города Архангельска  
от 07.04.2014 № 278

Схема № 141  
границ прилегающей территории государственного автономного образовательного учреждения среднего профессионального образования Архангельской области "Архангельский техникум водных магистралей имени С.Н. Орешкова"

Местоположение объекта: Архангельская область, г. Архангельск, ул. Полюнная, д. 4

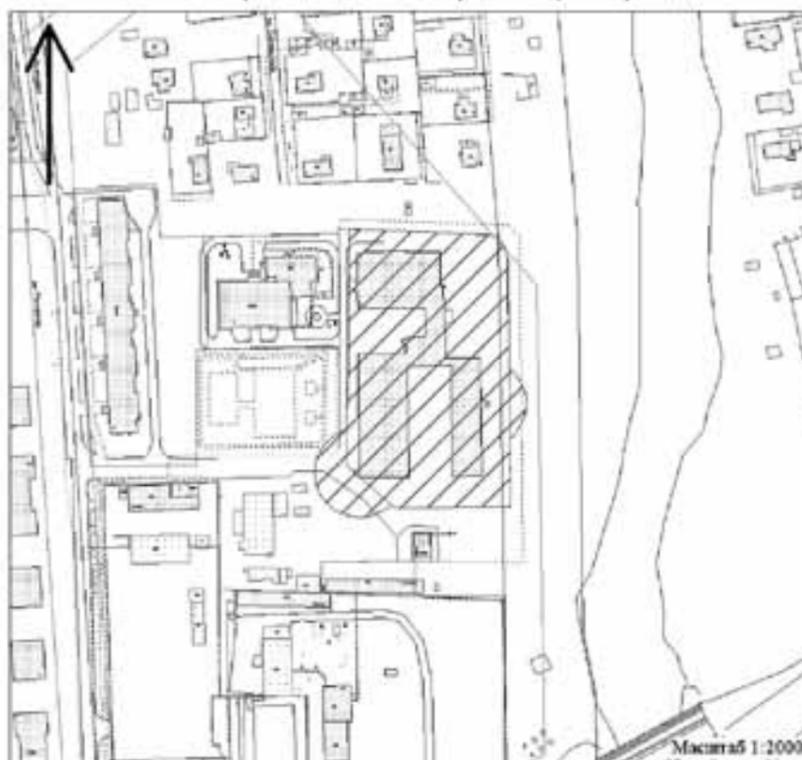

Условные обозначения:  
- граница земельного участка;  
- граница прилегающей территории, в пределах которой не допускается размещение объектов алкогольной продукции.

"Приложение № 2

"Приложение № 2

УТВЕРЖДЕНА  
постановлением мэрии  
города Архангельска  
от 07.04.2014 № 278



УТВЕРЖДЕНА  
постановлением мэрии  
города Архангельска  
от 07.04.2014 № 278

**Схема № 145**  
границ прилегающей территории  
государственного бюджетного образовательного учреждения  
среднего профессионального образования Архангельской области  
"Архангельский финансово-промышленный колледж"

**Схема № 165**  
границ прилегающей территории  
федерального государственного автономного образовательного  
учреждения высшего профессионального образования  
"Северный (Арктический) федеральный университет  
имени М.В. Ломоносова"

Местоположение объекта: Архангельская область, г. Архангельск, пр. Ломоносова, д. 293

Местоположение объекта: Архангельская область, г. Архангельск, наб. Северной Двины, д. 22

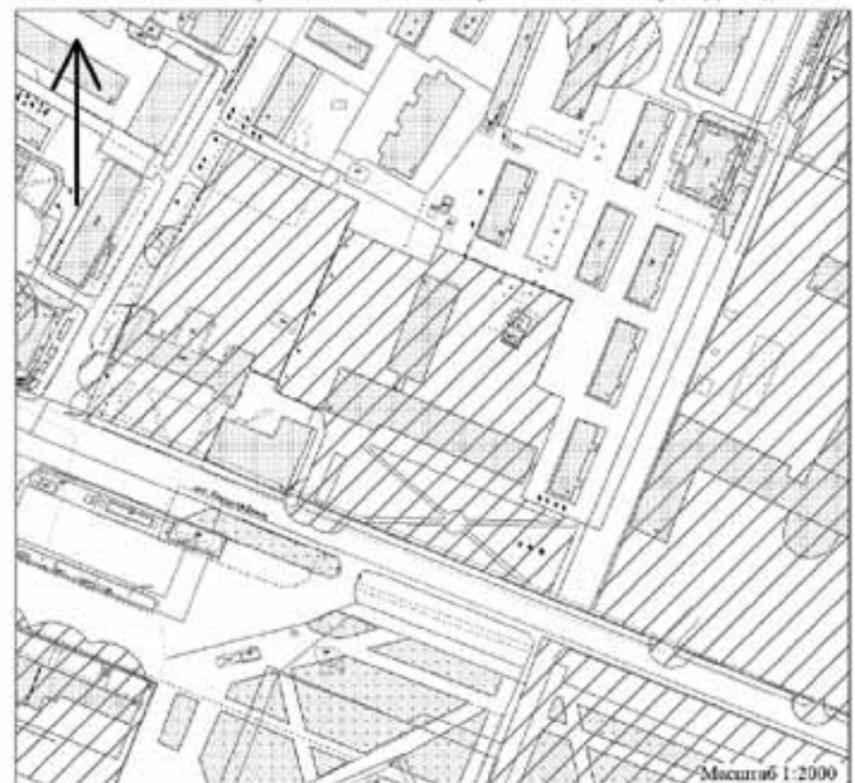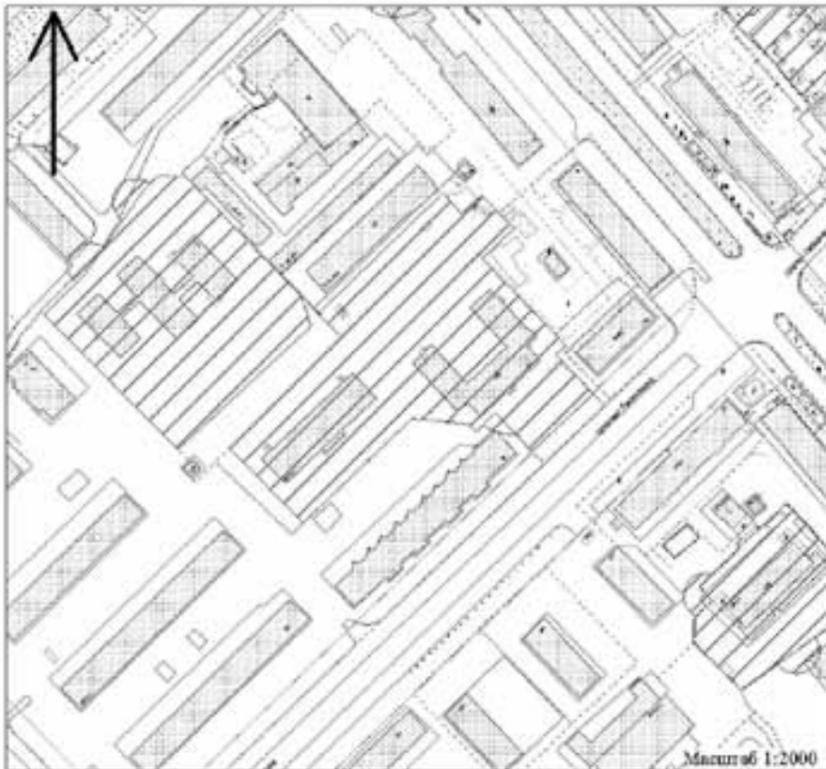

**Условные обозначения:**  
— границы земельного участка,  
— границы прилегающей территории, в пределах которых не допускается  
развитие производства сельскохозяйственной продукции

**Условные обозначения:**  
— границы земельного участка,  
— границы прилегающей территории, в пределах которых не допускается  
развитие производства сельскохозяйственной продукции

"Приложение № 2

"Приложение № 2

УТВЕРЖДЕНА  
постановлением мэрии  
города Архангельска  
от 07.04.2014 № 278


УТВЕРЖДЕНА  
постановлением мэрии  
города Архангельска  
от 07.04.2014 № 278

**Схема № 146**  
границ прилегающей территории  
государственного бюджетного образовательного учреждения  
среднего профессионального образования Архангельской области  
"Техникум технологии и дизайна"

**Схема № 169**  
границ прилегающей территории  
Арктического морского института имени капитана В.И. Воронина  
филиала федерального государственного бюджетного образовательного  
учреждения высшего профессионального образования  
"Государственный университет морского и речного флота  
имени адмирала С.О. Макарова"

Местоположение объекта: Архангельская область, г. Архангельск, ул. Двина, д. 57, корп. 3

Местоположение объекта: Архангельская область, г. Архангельск, наб. Северной Двины, д. 111

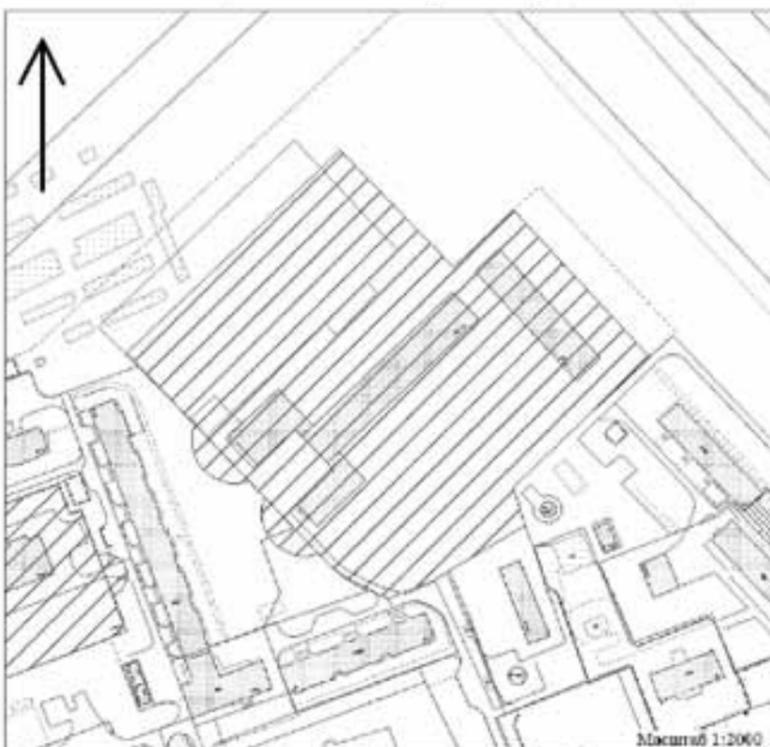

**Условные обозначения:**  
— границы земельного участка,  
— границы прилегающей территории, в пределах которых не допускается  
развитие производства сельскохозяйственной продукции


**Условные обозначения:**  
— границы земельного участка,  
— границы прилегающей территории, в пределах которых не допускается  
развитие производства сельскохозяйственной продукции

"Приложение № 2"

УТВЕРЖДЕНА  
постановлением мэра  
города Архангельска  
от 07.04.2014 № 278

Схема № 170  
границы прилегающей территории  
Архангельского филиала федерального государственного  
бюджетного образовательного учреждения  
высшего профессионального образования  
"Санкт-Петербургский государственный университет культуры и искусств"

Местоположение объекта: Архангельская область, г. Архангельск, наб. Серафимовича, д. 111

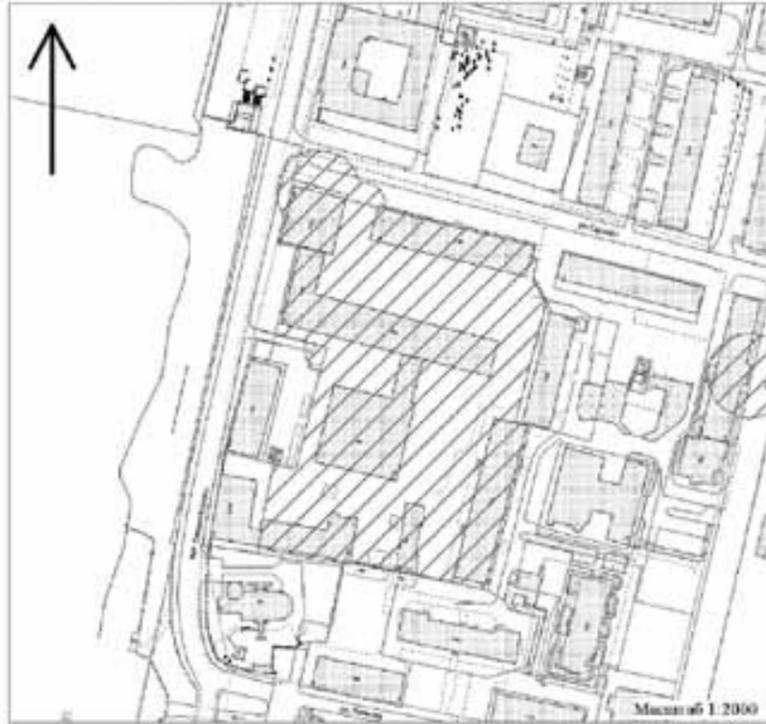

Условные обозначения:  
— границы земельного участка  
▨ границы прилегающей территории, в пределах которой не допускается размещение объектов массовой продукции\*

"Приложение № 2"

УТВЕРЖДЕНА  
постановлением мэра  
города Архангельска  
от 07.04.2014 № 278

Схема № 171  
границы прилегающей территории  
негосударственного (частного) образовательного учреждения  
высшего профессионального образования  
"Северный институт предпринимательства"

Местоположение объекта: Архангельская область, г. Архангельск, ул. Суворова, д. 2



Условные обозначения:  
— границы земельного участка  
▨ границы прилегающей территории, в пределах которой не допускается размещение объектов массовой продукции\*

МЭРИЯ ГОРОДА АРХАНГЕЛЬСКА

ПОСТАНОВЛЕНИЕ

от 13 августа 2015 г. № 729

О переименовании муниципального бюджетного образовательного учреждения дополнительного образования детей муниципального образования "Город Архангельск" "Детская школа искусств № 43 "Тоника"

На основании Положения о порядке присвоения имен и переименования муниципальных учреждений и муниципальных унитарных предприятий муниципального образования "Город Архангельск", утвержденного решением Архангельского городского Совета депутатов от 19.11.2008 № 799, мэрия города Архангельска постановляет:

1. Переименовать муниципальное бюджетное образовательное учреждение дополнительного образования детей муниципального образования "Город Архангельск" "Детская школа искусств № 43 "Тоника" в муниципальное бюджетное образовательное учреждение дополнительного образования муниципального образования "Город Архангельск" "Городская музыкальная школа "Классика".
2. Опубликовать постановление в газете "Архангельск – город воинской славы" и на официальном информационном Интернет-портале муниципального образования "Город Архангельск".
3. Контроль за исполнением постановления возложить на заместителя мэра города по социальным вопросам Орлову И.В.

И.о. мэра города

С.В. Чинёнов

ГЛАВА МУНИЦИПАЛЬНОГО ОБРАЗОВАНИЯ  
МЭР ГОРОДА АРХАНГЕЛЬСКА

РАСПОРЯЖЕНИЕ

от 07 августа 2015 г. № 2382р

Об утверждении проекта планировки застроенной территории в границах ул.Серафимовича и пр.Ломоносова в Ломоносовском территориальном округе г.Архангельска

В соответствии с Градостроительным кодексом Российской Федерации, Федеральным законом от 06.10.2003 № 131-ФЗ "Об общих принципах организации местного самоуправления в Российской Федерации", Уставом муниципального образования "Город Архангельск", Правилами землепользования и застройки муниципального образования "Город Архангельск", утвержденными решением Архангельской городской Думы от 13.12.2012 № 516, учитывая результаты публичных слушаний:

1. Утвердить прилагаемый проект планировки застроенной территории площадью 0,2857 га в границах ул.Серафимовича и пр.Ломоносова в Ломоносовском территориальном округе г.Архангельска с проектом межевания территории в его составе.
2. Опубликовать распоряжение в газете "Архангельск – город воинской славы" и разместить на официальном информационном Интернет-портале муниципального образования "Город Архангельск".
3. Контроль за исполнением распоряжения возложить на заместителя мэра города по городскому хозяйству Чинёнова С.В.

И.о. мэра города

С.В. Чинёнов

УТВЕРЖДЕН  
распоряжением мэра  
города Архангельска  
от 07.08.2015 № 2382р

Проект  
планировки застроенной территории в границах ул.Серафимовича  
и пр.Ломоносова в Ломоносовском территориальном округе  
города Архангельска

Введение

Проект планировки застроенной территории в границах ул.Серафимовича и пр.Ломоносова в Ломоносовском территориальном округе г.Архангельска выполнен на основании распоряжения мэра города от 13.01.2015 № 22р "О подготовке проекта планировки застроенной территории в границах ул.Серафимовича и пр.Ломоносова в Ломоносовском территориальном округе г.Архангельска".

Проект планировки подготовлен на территории общей площадью 2857 кв.м, в отношении которой в соответствии с решением Архангельской городской Думы от 02.09.2011 № 310 "Об утверждении городской адресной Программы развития застроенных территорий муниципального образования "Город Архангельск" на 2011-2016 годы" было принято распоряжение мэра города Архангельска от 03.03.2014 № 525р "О развитии застроенной территории в границах ул.Серафимовича и пр.Ломоносова в Ломоносовском территориальном округе г.Архангельска".

Основные цели разработки проекта планировки:  
обоснование и регламентирование освоения и развития указанной территории;  
установление границ земельных участков, планируемых к предоставлению для строительства;  
обеспечение комфортного проживания населения за счет развития жилищного строительства, благоустройства территории, развития систем инженерно-транспортной и социальной инфраструктур, рационального природопользования, сохранения и улучшения окружающей среды.

Задачи проекта:  
разработка основных принципов планировочной структуры и функционального зонирования территории, в границах которой выполнен проект;  
взаимосвязка границ существующих и проектируемых земельных участков в пределах заявленной территории и конкретных режимов содержания участков с предложениями по функциональной и архитектурно-планировочной организации территории.

Проект планировки разработан в соответствии с Градостроительным кодексом Российской Федерации, Земельным кодексом Российской Федерации, "СНиП 2.07.01-89". Градостроительство. Планировка и застройка городских и сельских поселений", СНиП 11-04-2003 "Инструкция о порядке разработки, согласования, экспертизы и утверждения градостроительной документации".

При подготовке данного проекта планировки и проекта межевания использована система координат МСК-29, принятая для ведения государственного кадастра недвижимости.

В работе учитывались и анализировались следующая документация:

Генеральный план муниципального образования "Город Архангельск";

Правила землепользования и застройки муниципального образования "Город Архангельск";

проект планировки центральной части муниципального образования "Город Архангельск" в границах ул.Смолярный Буян, наб.Северной Двины, ул.Логина и пр.Обводный канал, утвержденный распоряжением мэра города от 20.12.2013 № 4193р;

постановление Правительства Архангельской области от 18.11.2014 № 460-пп "Об утверждении границ зон охраны объектов культурного наследия (памятников истории и культуры) народов Российской Федерации, расположенных на территории исторического центра города Архангельска (в Ломоносовском, Октябрьском и Соломбальском территориальных округах);

картографические материалы на проектируемую территорию М 1:2000;

расчетные показатели обеспечения застроенной территории в границах ул.Серафимовича и пр.Ломоносова в Ломоносовском территориальном округе объектами социального и коммунально-бытового назначения, объектами инженерной инфраструктуры, утвержденные постановлением мэра города от 03.03.2014 № 525р;

кадастровый план территории № 2900/201/13-151265 от 03.12.2013, выданный филиалом ФГБУ "ФКП Росреестра" по Архангельской области и Ненецкому автономному округу на кадастровый квартал 29:22:050513;

кадастровая выписка 2900/201/14-153993 от 07.10.2014, выданная филиалом ФГБУ "ФКП Росреестра" по Архангельской области и Ненецкому автономному округу на земельный участок с кадастровым номером 29:22:050513:94;

кадастровая выписка 2900/201/14-154235 от 07.10.2014, выданная филиалом ФГБУ "ФКП Росреестра" по Архангельской области и Ненецкому автономному округу на земельный участок с кадастровым номером 29:22:050513:58.

1. Природно-климатические условия

Площадка строительства относится к ПА строительной зоне в соответствии с климатическим зонированием территории Российской Федерации ("СНиП 23-01-99". Строительная климатология).

Для данной зоны характерны следующие климатические показатели:

средняя температура наружного воздуха наиболее холодной пятидневки –31°С (обеспеченность 0,92);

средняя температура наружного воздуха наиболее холодных суток –37°С. (обеспеченность 0,92); зона влажности наружного воздуха – влажная; продолжительность расчетного зимнего периода – 192 дня (с 20/X по 20/IV); преобладающее направление ветров холодного периода года – юго-восточное; преобладающее направление ветров теплого периода года – северо-западное; нормативная глубина промерзания грунтов: 1,6 м (глина, суглинки), 1,76 (пески, супеси). Согласно "СНиП 2.01.07-85". Нагрузки и воздействия" для строительных площадок города Архангельска приняты следующие показатели природно-климатических нагрузок:  
расчётное значение веса снегового покрова – 240 кг/ м2;  
нормативное значение веса снегового покрова – 168 кг/ м2;  
нормативный скоростной напор ветра – 30 кг/ м2.  
Согласно "ГОСТ 16350-80 Климат СССР. Районирование и статистические параметры климатических факторов для технических целей" по воздействию климата на технические изделия и материалы территория проектирования относится к П5 району.

## 2. Современное состояние и использование территории

Проектируемая территория расположена в юго-западной части Ломоносовского территориального округа города Архангельска, в квартале, ограниченном пр.Ломоносова, ул.Серафимовича и пр.Чумбарова-Лучинского. С северной и южной стороны проектируемая территория граничит с малоэтажной жилой застройкой, с восточной стороны – с административным зданием, западной стороны примыкает к красной линии улицы Серафимовича.

На проектируемой территории находятся 2 деревянных двухэтажных жилых дома в аварийном состоянии. Согласно распоряжению мэра города от 03.03.2014 № 525р "О развитии застроенной территории в границах ул.Серафимовича и пр.Ломоносова в Ломоносовском территориальном округе" указанные дома подлежат сносу. Адреса и характеристика данных зданий приведена в таблице № 1.

Таблица № 1

№ п/п	Название улицы	Номер дома	Тип здания	Материал стен	Этажность
1	Ул. Серафимовича	20	Жилое	Деревянное	2 эт.
2	Ул. Серафимовича	20, корп.1	Жилое	Деревянное	2 эт.

Также на проектируемой территории расположены инженерные сети водоснабжения и канализации, которые после сноса деревянных домов подлежат демонтажу. Через проектируемую территорию транзитом проходит теплотрасса и подземная кабельная электролиния. Кроме того, на территории располагается деревянная хозпостройка и детская площадка. Все существующие здания, сооружения и коммуникации отображены на схеме использования территории в период подготовки проекта планировки территории в графической части проекта планировки.

## 3. Планировочные решения

### 3.1. Архитектурно-планировочное решение

На карте градостроительного зонирования Правил землепользования и застройки муниципального образования "Город Архангельск" установлены границы территориальных зон. Для всех видов зон устанавливаются градостроительные регламенты, где прописаны основные и сопутствующие основным виды использования недвижимости, а также условно разрешенные виды использования, требующие специального согласования. В настоящее время данная территория относится к перспективной зоне многоэтажных многоквартирных жилых домов ПЖ-05-4.3.

Основные виды разрешенного использования для данной зоны:

Земельные участки, предназначенные для размещения:  
многоэтажных жилых домов;  
образовательных учреждений;  
административных и офисных зданий;  
объектов бытового обслуживания;  
объектов общественного питания;  
объектов розничной торговли.  
Условно разрешенные виды использования:  
Земельные участки, предназначенные для размещения:  
малоэтажных жилых домов;  
сооружений наружной рекламы;  
объектов для хранения индивидуальных автотранспортных средств.

Согласно карте градостроительного зонирования на указанной территории нет ограничений по экологическим условиям и нормативному режиму хозяйственной деятельности.

В соответствии с проектом границ зон охраны объектов культурного наследия (памятников истории и культуры) народов Российской Федерации, расположенных на территории исторического центра города Архангельска (в Ломоносовском, Октябрьском и Соломбальском территориальных округах), утвержденным постановлением Правительства Архангельской области от 18.11.2014 № 460-пн, проектируемая территория относится к зоне регулирования застройки и хозяйственной деятельности объектов культурного наследия – подзона ЗРЗ-2. В данной зоне разрешено строительство новых зданий, строений, сооружений в соответствии с градостроительной документацией и установленными условиями режима использования. Объекты культурного наследия отсутствуют.

При разработке архитектурно-планировочной структуры учитывались следующие факторы: целесообразность формирования выразительного объемно-пространственного силуэта застройки в условиях реконструкции и реорганизации сложившейся застройки; определение этажности и плотности застройки при дефиците свободных территорий; обеспечение объектами социальной сферы, досуга и рекреации с учетом размещения комплексов общественного значения и создания функционально-композиционных связей как в границах проектируемой территории, так и с ближайшим окружением.

В целях рационального использования территории и достижения максимальной плотности застройки проектом предлагается вариант размещения на данной территории 9-этажного здания. Предполагается, что многоэтажный жилой дом, возводимый на территории, будет выполнен по индивидуальному проекту в современном архитектурном стиле.

Пространственное положение объектов на проектируемой территории показано на основном чертеже проекта планировки в графической части проекта планировки.

Проектные решения представленной документации дают возможность скомпоновать цельное самостоятельное жилое образование с развитой инфраструктурой, включающей в себя жилой дом со встроенными помещениями общественного назначения и паркингом закрытого типа.

### 3.2. Характеристика планируемого развития территории

3.2.1. Перечень и объектов, предлагаемых к строительству  
На проектируемой территории предполагается возвести следующие объекты:  
многоэтажный жилой дом со встроенными помещениями общественного назначения;  
подземная автостоянка;  
гостевая автостоянка;  
площадка для отдыха;  
детская площадка;  
хозяйственная площадка;  
спортивная площадка.

### 3.2.2 Расчет необходимого количества машино-мест автостоянок

На основании Правил землепользования и застройки муниципального образования "Город Архангельск", утвержденных решением Архангельской городской Думы от 13.12.2012 № 516 (в ред. решений Архангельской городской Думы от 23.10.2013 № 14, от 26.11.2014 № 190), площадь площадок для размещения рассчитывается исходя из удельного показателя площади:

Проектируемый жилой дом включает в себя 6510, 0 кв.м общей площади квартир и 724,89 кв.м встроенных помещений для офисов.

Удельный размер площадок для стоянки автомобилей – 1 машино-место на 120 кв.м общей жилой площади.

Расчет автостоянок:  
для жилой части: 6510 / 120 = 54,3=55 машино-мест;  
для встроенных помещений 724,89 х 1,5/100=10,9=11 машино-мест.  
Итого необходимо 66 машино-мест.

Проектом предусмотрено размещение автостоянки у проектируемого здания на 5 машино-мест вдоль улицы Серафимовича и встроенной подземной автостоянки на 44 машино-места.

### 3.2.3. Расчет числа жителей

Согласно таблице 2 "СП 42.13330.2011. Градостроительство. Планировка и застройка городских и сельских поселений. Актуализированная редакция СНиП 2.07.01-89\*" тип жилого дома и квартир по уровню комфорта – массовый, норма площади жилого дома в расчете на одного человека 30 кв.м. 6510/30=217 человек.

### 3.2.4. Расчет площадок общего пользования различного назначения

В соответствии с Правилами землепользования и застройки муниципального образования "Город Архангельск", утвержденными решением Архангельской городской Думы от 13.12.2012 № 516 (в ред. решений Архангельской городской Думы от 23.10.2013 № 14, от 26.11.2014 № 190), площадь рассчитывается исходя из удельного показателя площади на одного человека, проживающего в доме:

Расчет площади площадок:  
площадка для игр детей дошкольного и младшего школьного возраста 217 х0,3=65,0 кв.м (запроектирована одна площадка площадью 65 кв.м, что обеспечивает необходимое количество площади);

площадка для отдыха взрослого населения 217 х 0,05=10,85 кв.м (запроектирована одна площадка площадью 16 кв.м, что обеспечивает необходимое количество площади);  
площадки для хозяйственных целей и выгула собак 217 х 0,15=32,55 кв.м (запроектирована одна площадка площадью 34 кв.м, что обеспечивает необходимое количество площади);  
спортивная площадка 217 х 1=217 кв.м (запроектирована одна площадка площадью 223 кв.м, что обеспечивает необходимое количество площади).

### 3.2.5. Показатели обеспечения застроенной территории объектами социального и коммунально-бытового назначения, объектами инженерной инфраструктуры

В соответствии с распоряжением мэра города от 03.03.2014 № 525р "О развитии застроенной территории в границах ул.Серафимовича и пр.Ломоносова в Ломоносовском территориальном округе" для проектируемой территории приняты следующие параметры:

№ п/п	Наименование	Ед. измерения	Расчетный показатель
Объекты социального назначения			
1	Детские дошкольные учреждения	Место	12 потребность в местах обеспечивается муниципальными образовательными организациями, реализующими образовательные программы дошкольного образования
2	Общеобразовательные школы	Место	21 потребность в местах обеспечивается МБОУ "Общеобразовательная школа № 22"
3	Поликлиники	Посещение	Потребность обеспечивается МУЗ "Городская поликлиника № 2"
Объекты коммунально-бытового назначения			
4	Предприятия розничной торговли	Кв.м торг. площади	Обеспечивается за границами застроенной территории
5	Предприятия общественного питания	Кв.м общей площади	Обеспечивается за границами застроенной территории
6	Предприятия бытового обслуживания	Раб. мест	Обеспечивается за границами застроенной территории
Объекты инженерной инфраструктуры			
7	Водоснабжение	л/сут.	Обеспечивается согласно выдаваемым техническим условиям
8	Водоотведение	л/сут.	
9	Теплоснабжение	Гкал/ч	
10	Электроснабжение	МВт	

Согласно показателям проекта планировки центральной части муниципального образования "Город Архангельск", в границах ул.Смольный Буян, наб.Северной Двины, ул.Логинова и пр.Обводный канал, утвержденного распоряжением мэра города от 20.12.2013 № 4193р, существующий норматив для расчета потребности мест в детских дошкольных учреждениях составляет 29 мест/1000 жителей; существующий норматив для расчета потребности мест в общеобразовательных школах – 106 мест/1000 жителей. Следовательно, для проектируемой территории минимально необходимое количество мест в детских дошкольных учреждениях и общеобразовательных школах составит:

детские дошкольные учреждения: 217 х (29/1000)=7 мест;  
общеобразовательные учреждения: 217 х (106/1000)=23 места.

Расчетную потребность проектируемой территории в детских садах и общеобразовательных школах возможно обеспечить за счет существующих учреждений, находящихся в непосредственной близости от застроенной территории (например, ДДУ № 147 "Рябиношка", МОБУ "Общеобразовательная школа № 22").

Кроме того, проектом планировки центральной части муниципального образования "Город Архангельск", в границах ул.Смольный Буян, наб.Северной Двины, ул.Логинова и пр.Обводный канал, предусмотрено увеличение нормы обеспеченности общеобразовательными школами с 106 мест на 1 тыс.жителей до 120 за счет строительства 2 новых школ и 4 объекта – расширение существующих, доведение участков существующих школ до нормативных, размещение новых школ с учетом радиусов доступности, а также увеличение нормы обеспеченности детскими дошкольными учреждениями с 29 мест на 1 тыс.жителей до 50 за счет строительства 11 новых объектов с учетом радиусов доступности.

Таким образом, учитывая расположение участка среди сложившейся застройки, культурно-бытовое и социальное обслуживание населения будет осуществляться существующими, находящимися в радиусе пешеходной доступности учреждениями, а в перспективе объектами нового строительства, предусмотренными проектом планировки центральной части муниципального образования "Город Архангельск", в границах ул.Смольный Буян, наб.Северной Двины, ул.Логинова и пр.Обводный канал.

Проектируемый жилой дом будет оборудован всеми видами инженерного обеспечения в соответствии с действующими нормами и требованиями.

### 3.2.6. Развитие транспортной инфраструктуры

Транспортная схема на данной территории обеспечивается сформировавшейся системой магистральных улиц (пр.Ломоносова и пр.Троицкий) и системой жилых улиц и проездов, связывающих кварталы жилой застройки. В непосредственной близости от проектируемой территории находится пешеходный проспект Чумбарова-Лучинского.

Обслуживание пассажирского потока на данной территории города осуществляется несколькими автобусными маршрутами и такси.

Необходимость осуществления дополнительных мероприятий по развитию системы транспортного обслуживания рассматриваемой территории на данный момент нет.

Размещение автостоянок предусматривается с использованием подземного пространства. Проектом предусмотрено 44 машино-места на подземной автостоянке и 5 машино-мест на территории перед жилым домом вдоль улицы Серафимовича, при этом количество машино-мест в границах отведенного участка составляет 44 машино-места, за границами участка – 5 машино-мест.

### 3.2.7. Вертикальная планировка и инженерное оборудование

Вертикальная планировка территории решается при рабочем проектировании исходя из условий отвода поверхностных вод за счет продольных и поперечных уклонов к дождеприемникам ливневой канализации.

Участок обеспечен всеми необходимыми объектами инженерной инфраструктуры. В непосредственной близости от участка проходят магистральные сети теплоснабжения, электроснабжения, ливневой канализации, канализации, водопровода и связи.

Инженерная подготовка территории включает в себя следующие мероприятия:

снос двух деревянных жилых домов;  
демонтаж инженерных сетей водоснабжения, канализации;  
вынос с проектируемой территории существующей теплотрассы;  
вынос с проектируемой территории подземной кабельной электролинии;  
снос деревянных сараев и гаражей.

### 3.2.8. Благоустройство и озеленение территории

Благоустройство проектируемой территории предполагает максимальное озеленение, в основном внутри участка застройки путем устройства газонов с посевом многолетних трав, посадкой деревьев и кустарников, при этом предполагается применять местные виды древесно-кустарниковых растений с учетом их санитарно-защитных и декоративных свойств. Толщина растительного слоя должна быть не менее 0,2 м.

Коэффициент озеленения в границах участка составит:

428/2857=0,150=15,0 %, где:  
2857 кв.м – площадь проектируемой территории,  
428 кв.м – площадь озелененной территории в границах проектируемой территории.

Кроме того, проектом предусматривается создание рекреационных зон – это площадки для тихого отдыха, детская и спортивная площадки.

По периметру жилого дома, на территории свободной от твердых покрытий, проектом предусмотрено создание отмостки шириной 1 м из бетона В7.5 толщиной 100 мм по уплотненному щебню (150 мм) грунту.

Мусоросборные контейнеры устанавливаются в специальном помещении жилого дома, откуда заблаговременно выкачиваются для погрузки и вывозятся спецтранспортом на свалку ТБО.

### 3.2.9. Охрана окружающей природной среды

Согласно карте градостроительного зонирования на указанной территории нет ограничений по экологическим условиям и нормативному режиму хозяйственной деятельности.


Перспективное развитие жилищной застройки планируется на благоприятных, с точки зрения обеспечения экологической безопасности, территориях, т.к. они расположены на достаточном удалении от существующих источников загрязнения окружающей среды. Основным фактором загрязнения окружающей среды в данном районе останется автотранспорт. Для улучшения условий проживания людей вблизи автодорог необходимо сохранять имеющуюся придомовую растительность и провести дополнительное озеленение вдоль дорог, которое будет выполнять роль буфера между потоком автомашин и жилыми домами.

На рассматриваемой территории предлагается организация планово-регулярной контейнерной системы очистки территории от домашнего мусора с применением мусоросборников. Контейнерные площадки будут иметь асфальтовое покрытие и непосредственно примыкать к сквозным проездам, исключая маневрирование мусоровозных машин.

4. Техничко-экономические показатели

№ п/п	Наименование показателя	Ед. изм.	Величина
1	Общая площадь территории	Кв.м	2857,0
2	Площадь застройки	Кв.м	1314,0
3	Этажность	этаж	9
4	Строительный объем всего здания	М3	41496,5
	В том числе: выше отм. 0,000	М3	34671,2
	ниже отм. 0,000	М3	6825,3
5	Число квартир	Шт.	76
	1 комнатных	Шт.	13
	2 комнатных	Шт.	21
	3 комнатных	Шт.	35
	4 комнатных	Шт.	5
	5 комнатных	Шт.	2
6	Жилая площадь здания	Кв. м	6510,0
7	Общая площадь встроенных помещений	Кв.м	724,89
8	Коэффициент застройки	%	46
9	Парковки	Машино-мест	44
10	Детская площадка	Кв.м	65
11	Площадка для отдыха	Кв.м	16
12	Хозяйственная площадка	Кв.м	34
13	Спортивная площадка	Кв.м	223
14	Коэффициент озеленения	%	15,0
15	Уровень ответственности здания		II
16	Степень огнестойкости		II
17	Класс конструктивной пожарной опасности		CO

Чертеж планировки территории

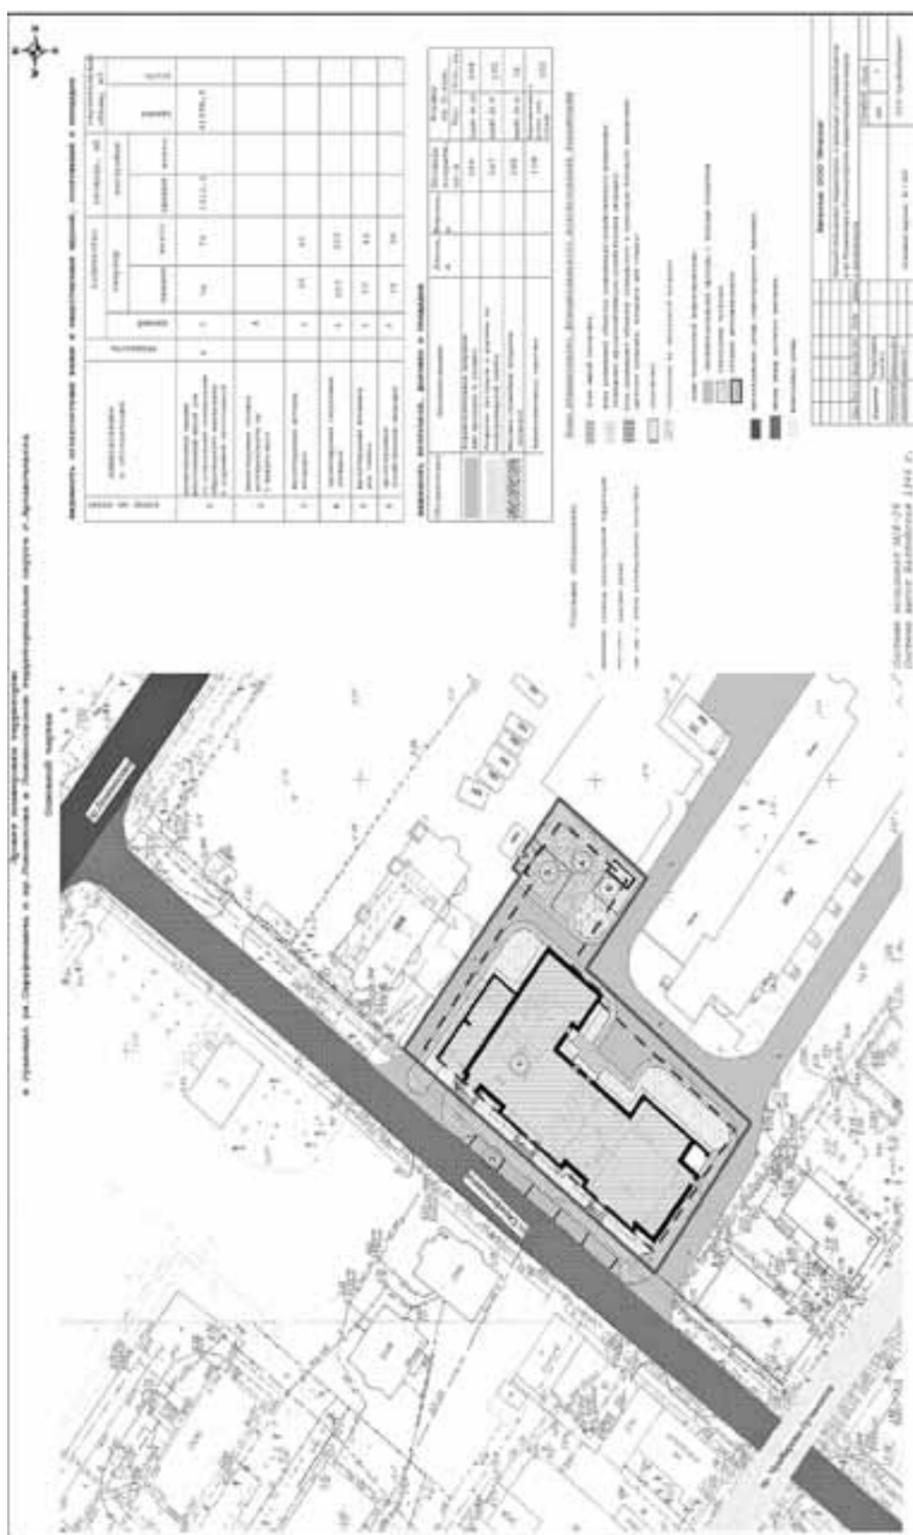

Проект межевания застроенной территории в границах ул.Серафимовича и пр.Ломоносова в Ломоносовском территориальном округе города Архангельска

При анализе исходной документации выявлено, что с севера проектируемая территория граничит с земельным участком с кадастровым номером 29:22:050513:94 (разрешенное использование: место размещения жилого дома), находящимся в государственной собственности. С восточной стороны проектируемая территория граничит с земельным участком с кадастровым номером 29:22:050513:156 (разрешенное использование: для эксплуатации трехэтажного жилого дома с подземным этажом), находящегося в собственности и с земельным участком с кадастровым номером

29:22:050513:58 (разрешенное использование: для эксплуатации трехэтажного административного здания), предоставленным в аренду с множественностью лиц на стороне арендатора. С западной стороны граница проектируемой территории примыкает к красной линии улицы Серафимовича. Общая площадь проектируемой территории и, соответственно, общая площадь земельного участка, планируемого к предоставлению для строительства, составляет 2857 кв.м.

На момент подготовки проекта межевания в границах проектируемой территории сформированы два участка:

29:22:050513:3У1 – площадью 1935 кв.м, местоположение: г.Архангельск, Ломоносовский территориальный округ, ул.Серафимовича, д.20, корп.1, категория земель – земли населенных пунктов, разрешенное использование – для эксплуатации многоквартирного жилого дом (среднеэтажная жилая застройка);

29:22:050513:3У2 – площадью 922 кв.м, местоположение: г.Архангельск, Ломоносовский территориальный округ, ул.Серафимовича, д.20, , категория земель – земли населенных пунктов, разрешенное использование – для эксплуатации многоквартирного жилого дом (среднеэтажная жилая застройка).


Указанные земельные участки с момента проведения государственного кадастрового учета относятся к имуществу общего пользования собственников помещений, расположенных на них многоквартирных жилых домов.

Конфигурация и расположение образуемых земельных участков показаны на чертеже проекта межевания.

Красные линии приняты на основании проекта планировки центральной части муниципального образования "Город Архангельск", в границах ул.Смолярный Буян, наб.Северной Двины, ул.Логинова и пр.Обводный канал, утвержденного распоряжением мэра города от 20.12.2013 № 4193р, и совпадают с западной границей территории. Линии регулирования застройки установлены по всему периметру территории на расстоянии 3 м от границы проектируемой территории.

Границы территорий объектов культурного наследия, зоны с особыми условиями использования и зоны действия публичных сервитутов на проектируемой территории не выявлены.

Чертеж межевания территории

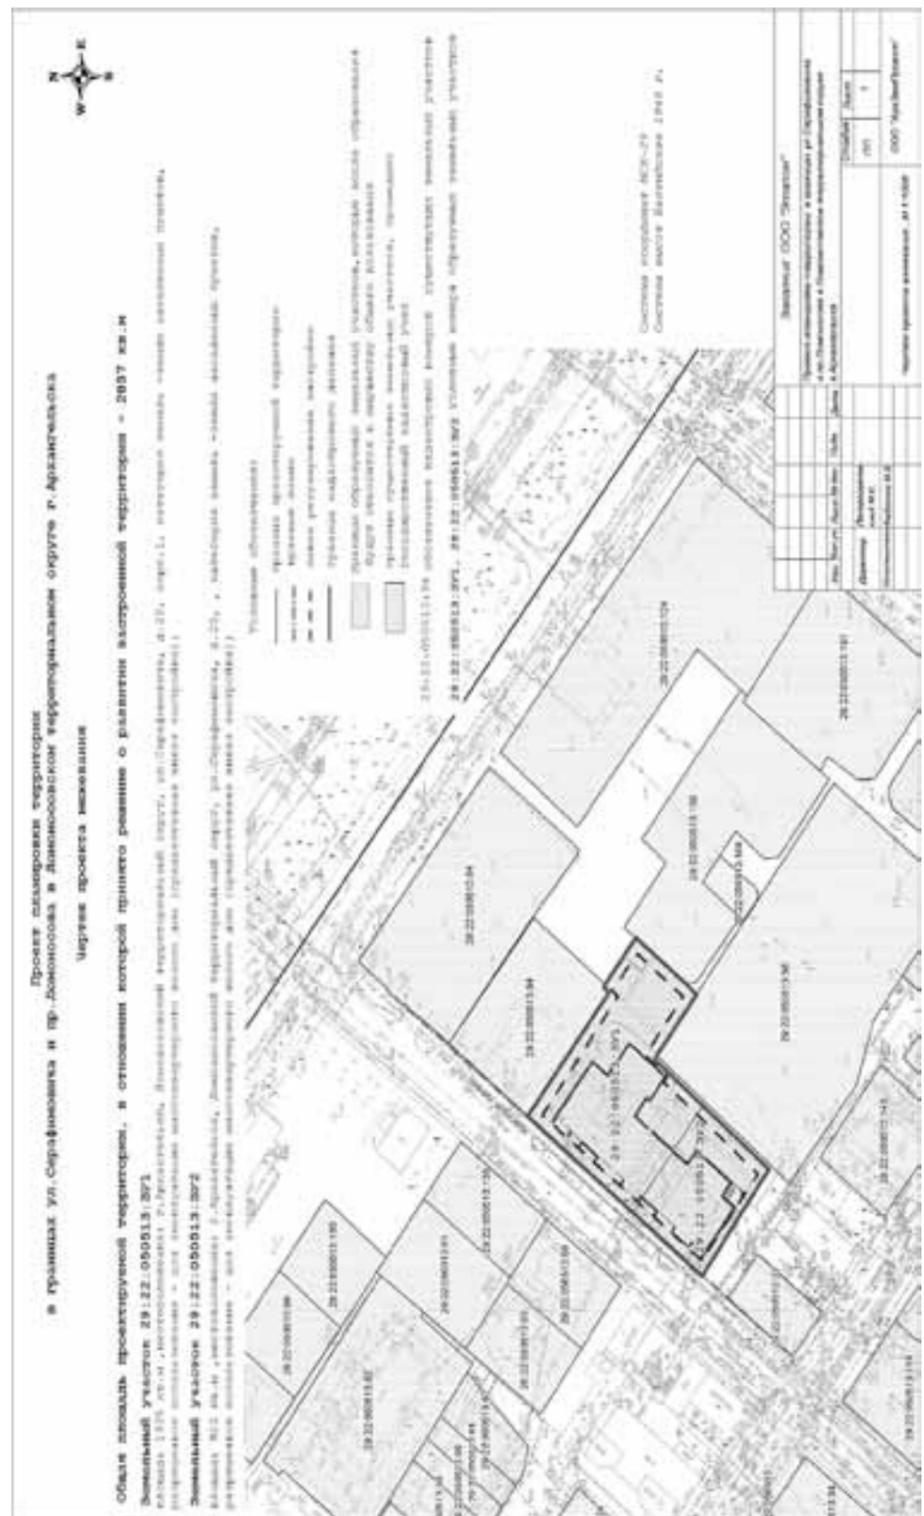

Приложение № 1 к протоколу заседания комиссии по приватизации муниципального имущества мэрии города Архангельска от 11.08.2015 № 6

ИНФОРМАЦИОННОЕ СООБЩЕНИЕ  
Мэрия города Архангельска по адресу: г. Архангельск, пл. В.И. Ленина, дом 5  
проводит продажу муниципального имущества

02 октября 2015 ГОДА в 15 ЧАСОВ 00 МИНУТ в каб. 436 состоится АУКЦИОН по продаже имущества, принадлежащего муниципальному образованию "Город Архангельск", открытый по составу участников и по форме подачи предложений о цене имущества.

Адрес приема заявок и документов, возможность ознакомления со сведениями о продаваемом имуществе, проектом договора купли-продажи, получение типовых документов, представляемых покупателями: г. Архангельск, пл. В.И. Ленина, дом 5, 4 этаж, каб. 434 с 9-00 до 12-30; с 14-00 до 16-00, телефон (8182)607-290, (8182)607-299.

Информационное сообщение о проведении аукциона с документами размещены: на официальном сайте Российской Федерации [www.torgi.gov.ru](http://www.torgi.gov.ru) (раздел "ТОРГИ"); на официальном информационном Интернет-портале муниципального образования "Город Архангельск" <http://www.arhcity.ru/?page=680/0> ("ТОРГИ").

Адрес электронной почты: [rastorinams@arhcity.ru](mailto:rastorinams@arhcity.ru). Заявки представляются на бумажном носителе по установленной форме по адресу: г. Архангельск, пл. В.И. Ленина, дом 5, 4 этаж, каб. 434 с 9-00 до 12-30; с 14-00 до 16-30.

**Дата начала подачи заявок на торги – 17 августа 2015 года в 09 часов 00 минут.**

**Дата окончания подачи заявок – 11 сентября 2015 года в 16 часов 30 минут.**

Для участия в аукционе претендент вносит установленный задаток на расчетный счет Продавца № 40302810400005000001, банк получателя: Отделение Архангельск г. Архангельск, ИНН 2901059821, КПП 290101001, БИК 041117001.

Получатель: Департамент финансов мэрии города Архангельска (ДМИ, л/с 05813200000). **Срок поступления задатка на расчетный счет продавца – по 11 сентября 2015 года включительно.**

До признания претендента участником аукциона он имеет право посредством уведомления в письменной форме отозвать зарегистрированную заявку. В случае отзыва претендентом в установленном порядке заявки до даты окончания приема заявок, поступивший от претендента задаток подлежит возврату в срок, не позднее чем пять дней со дня поступления уведомления об отзыве заявки. В случае отзыва претендентом заявки позднее даты окончания приема заявок, задаток возвращается в порядке, установленном для участников аукциона.

**Дата признания претендентов участниками аукциона – 17 сентября 2015 года в 16 часов 00 минут.**

**Дата, время и место проведения аукциона: 02 октября 2015 года в 15 часов 00 минут, г. Архангельск, пл. В.И. Ленина, дом 5, 4 этаж, каб. 436;**

**регистрация участников торгов, получение пронумерованных карточек участника аукциона: г. Архангельск, пл. В.И. Ленина, дом 5, 4 этаж, с 14 час. 30 мин, каб. 434.**

**Подведение итогов аукциона осуществляется в день его проведения, 02 октября 2015 года, в месте проведения аукциона.**

Победителем аукциона признается участник, предложивший в ходе торгов наиболее высокую цену за имущество. Начальная и последующие цены имущества увеличиваются путем увеличения текущей цены на шаг аукциона в размере 5% от начальной цены в фиксированной сумме, не изменяющейся в течение всего аукциона.

Аукцион считается оконченным, если после трехкратного объявления аукционистом цены лота ни один из участников аукциона не поднял карточку и не заявил последующую цену.

Аукцион признается несостоявшимся:

а) если участником аукциона признан только один участник;  
б) если после трехкратного объявления начальной цены продажи ни один из участников аукциона не поднял карточку.

**Срок заключения договора купли-продажи:** в течение пятнадцати рабочих дней с даты подведения итогов аукциона, но не ранее чем через десять рабочих дней со дня подведения итогов аукциона.

**Условия и срок платежа по объекту:** единовременно, в течение 10 банковских дней со дня заключения договора купли-продажи на расчетный счет Продавца: УФК по Архангельской области и Ненецкому автономному округу (ДМИ), ИНН 2901078408, КПП 290101001, р/с 40101810500000010003 в Отделение Архангельск г. Архангельск, БИК 041117001, КБК 81311402043040000410, ОКТМО 11701000. В счет оплаты засчитывается сумма внесенного задатка.

**Законное средство платежа:** валюта Российской Федерации.

Суммы задатков возвращаются участникам аукциона, за исключением его победителя, в течение пяти календарных дней со дня подведения итогов аукциона.

#### Перечень представляемых претендентами документов и требования к их оформлению:

1. Заявка установленной формы, размещенная на официальных сайтах в сети "Интернет", (в 2-х экземплярах) с копией представленных документов.

2. Платежный документ с отметкой банка об исполнении, подтверждающий внесение задатка.

**Юридические лица** одновременно с заявкой представляют следующие документы:

- заверенные копии учредительных документов;  
- документ, содержащий сведения о доле Российской Федерации, субъекта Российской Федерации или муниципального образования в уставном капитале юридического лица (реестр владельцев акций, либо выписка из него или заверенное печатью юридического лица и подписанное его руководителем письмо);

- документ, который подтверждает полномочия руководителя юридического лица на осуществление действий от имени юридического лица (копия решения о назначении этого лица или о его избрании) и в соответствии с которым руководитель юридического лица обладает правом действовать от имени юридического лица без доверенности.

**Предприниматели, осуществляющие свою деятельность без образования юридического лица**, предъявляют документ, удостоверяющий личность, или представляют копии всех его листов; копию Свидетельства о внесении в Единый государственный реестр индивидуальных предпринимателей записи об индивидуальном предпринимателе, зарегистрированном до 1 января 2004 года.

**Физические лица** предъявляют документ, удостоверяющий личность, или представляют копии всех его листов.

В случае, если от имени претендента действует его представитель по доверенности, к заявке должна быть приложена доверенность на осуществление действий от имени претендента, оформленная в установленном порядке, или нотариально заверенная копия такой доверенности.

Все листы документов, представляемых одновременно с заявкой, либо отдельные тома данных документов должны быть прошиты, пронумерованы, скреплены печатью претендента (для юридического лица) и подписаны претендентом или его представителем.

#### На аукцион выставлены:

**Лот № 1. Здание шихтозапасника, назначение: нежилое, 1-этажный, общая площадь 384,5 кв.м, инв.№ 11:401:002:000175350, лит. А, кадастровый (или условный) номер: 29-29-01/057/2012-182 с земельным участком, категория земель: земли населенных пунктов, разрешенное использование: для эксплуатации комплекса зданий и сооружений, общая площадь 3 882 кв.м., кадастровый (или условный) номер: 29:22:090101:30, адрес (местонахождение) объекта: Архангельская область, г. Архангельск, Цигломенский территориальный округ, ул. Кирпичного завода, д. 1, корп. 1, строен.6**

Характеристика объекта: одноэтажное здание, материал наружных и внутренних капитальных стен – железобетонные панели, частично кирпич, год ввода в эксплуатацию – 1987.

Земельный участок из категории земель: земли населенных пунктов, разрешенное использование: для эксплуатации комплекса зданий и сооружений.

Распоряжение мэрии города о приватизации муниципального имущества от 13.08.2015 № 2448р.

Объект свободен.

**Начальная цена продажи объекта (с учетом НДС) – 5 623 000,00 рублей, в том числе НДС – 377 542,37 рубль**

Сумма задатка – 562 300,00 рублей.

Шаг аукциона – 281 150,00 рублей.

**Лот № 2. Нежилое помещение, назначение: нежилое, общая площадь 7,1 кв.м., этаж: 1, номер на поэтажном плане 42, кадастровый (или условный) номер: 29:22:000000:0000:11:401:001:002146920:0000:20003, адрес объекта: Архангельская область, г. Архангельск, Соломбальский территориальный округ, ул. Красных партизан, д. 28**

Характеристика объекта: нежилое помещение находится в девятиэтажном панельном жилом доме со встроенно-пристроенными нежилыми помещениями, год ввода в эксплуатацию – 1982, 1982-1983.

Распоряжение мэрии города о приватизации муниципального имущества от 13.08.2015 № 2447р.

Помещение свободно.

**Начальная цена продажи объекта (с учетом НДС) – 138 000,00 рублей, в том числе НДС – 21 050,84 рубль.**

Сумма задатка – 13 800,00 рублей.

Шаг аукциона – 6 900,00 рублей.

**Лот № 3. Нежилое помещение, назначение: нежилое, общая площадь 8,2 кв.м., этаж: 1, номер на поэтажном плане 19, кадастровый (или условный) номер: 29:22:000000:0000:11:401:001:006898620:0000:20002, адрес объекта: Архангельская область, г. Архангельск, Ломоносовский территориальный округ, пр. Московский, д. 4, корп. 1.**

Характеристика объекта: нежилое помещение находится в девятиэтажном крупнопанельном жилом доме со встроенными нежилыми помещениями, год ввода в эксплуатацию – 1988.

Распоряжение мэрии города о приватизации муниципального имущества от 13.08.2015 № 2445р.

Помещение свободно.

**Начальная цена продажи объекта (с учетом НДС) – 299 000,00 рублей, в том числе НДС – 45 610,16 рубль.**

Сумма задатка – 29 900,00 рублей.

Шаг аукциона – 14 950,00 рублей.

**Лот № 4. Нежилое помещение, назначение: нежилое, общая площадь 8,3 кв.м., этаж: 1, номер на поэтажном плане 20, кадастровый (или условный) номер: 29:22:000000:0000:11:401:001:006898620:0000:20003, адрес объекта: Архангельская область, г. Архангельск, Ломоносовский территориальный округ, пр. Московский, д. 4, корп. 1**

Характеристика объекта: нежилое помещение находится в девятиэтажном крупнопанельном жилом доме со встроенными нежилыми помещениями, год ввода в эксплуатацию – 1988.

Распоряжение мэрии города о приватизации муниципального имущества от 13.08.2015 № 2446р.

Помещение свободно.

**Начальная цена продажи объекта (с учетом НДС) – 302 000,00 рублей, в том числе НДС – 46 067,79 рубль.**

Сумма задатка – 30 200,00 рублей.

Шаг аукциона – 15 100,00 рублей.

**Лот № 5. Нежилое помещение, назначение: нежилое, общая площадь 9,2 кв.м., этаж: 1, номер на поэтажном плане 5, кадастровый (или условный) номер: 29:22:000000:0000:11:401:01:002142320:0000:20004, адрес объекта: Архангельская область, г. Архангельск, Соломбальский территориальный округ, пр. Никольский, д. 32, корп. 1.**

Характеристика объекта: нежилое помещение находится в девятиэтажном крупнопанельном жилом доме со встроенными нежилыми помещениями, год ввода в эксплуатацию – 1988.

Распоряжение мэрии города о приватизации муниципального имущества от 13.08.2015 № 2443р.

Помещение свободно.

**Начальная цена продажи объекта (с учетом НДС) – 225 000,00 рублей, в том числе НДС – 34 322,03 рубль.**

Сумма задатка – 22 500,00 рублей.

Шаг аукциона – 11 250,00 рублей.

**Лот № 6. Нежилое помещение, назначение: нежилое, общая площадь 9,2 кв.м., этаж: 1, номер на поэтажном плане 6, кадастровый (или условный) номер: 29:22:000000:0000:11:401:01:002142320:0000:20002, адрес объекта: Архангельская область, г. Архангельск, Соломбальский территориальный округ, пр. Никольский, д. 32, корп. 1.**

Характеристика объекта: нежилое помещение находится в девятиэтажном крупнопанельном жилом доме со встроенными нежилыми помещениями, год ввода в эксплуатацию – 1988.

Распоряжение мэрии города о приватизации муниципального имущества от 13.08.2015 № 2444р.

Помещение свободно.

**Начальная цена продажи объекта (с учетом НДС) – 225 000,00 рублей, в том числе НДС – 34 322,03 рубль.**

Сумма задатка – 22 500,00 рублей.

Шаг аукциона – 11 250,00 рублей.

**Лот № 7. Помещение, назначение: нежилое, общая площадь 22,3 кв.м., этаж: 1, номера на поэтажном плане 20, 21, кадастровый (или условный) номер: 29-29-01/051/2010-490, адрес объекта: Архангельская область, г. Архангельск, Ломоносовский территориальный округ, ул. Розы Люксембург, д. 59, пом. 4-Н.**

Характеристика объекта: нежилое помещение находится в двухэтажном деревянном жилом доме со встроенными нежилыми помещениями; год постройки - 1940.

Распоряжение мэрии города о приватизации муниципального имущества от 13.08.2015 № 2442р.

Помещение свободно.

**Начальная цена продажи объекта (с учетом НДС) – 334 000,00 рублей, в том числе НДС – 50 949,15 рубль.**

Сумма задатка – 33 400,00 рублей.

Шаг аукциона – 16 700,00 рублей.

**Лот № 8. Помещение, назначение: нежилое, общая площадь 11,6 кв.м., этаж: 1, номера на поэтажном плане 14, 15, 17, 18, кадастровый (или условный) номер: 29-29-01/051/2010-492, адрес объекта: Архангельская область, г. Архангельск, Ломоносовский территориальный округ, ул. Розы Люксембург, д. 59, пом. 7-Н.**

Характеристика объекта: нежилое помещение находится в двухэтажном деревянном жилом доме со встроенными нежилыми помещениями; год постройки - 1940.

Распоряжение мэрии города о приватизации муниципального имущества от 13.08.2015 № 2441р.

Помещение свободно.

**Начальная цена продажи объекта (с учетом НДС) – 172 000,00 рублей, в том числе НДС – 26 237,28 рубль.**

Сумма задатка – 17 200,00 рублей.

Шаг аукциона – 8 600,00 рублей.

#### Решения об условиях приватизации:

##### Распоряжение мэрии города Архангельска от 13 августа 2015 г. № 2448р о приватизации муниципального имущества по ул. Кирпичного завода, 1, корп. 1, строение 6

В соответствии со статьей 18 Федерального закона от 21.12.2001 № 178-ФЗ "О приватизации государственного и муниципального имущества", Положением о приватизации муниципального имущества муниципального образования "Город Архангельск", утвержденным решением Архангельского городского Совета депутатов от 31.05.2006 № 167, Прогнозным планом приватизации муниципального имущества муниципального образования "Город Архангельск" на 2015 год, утвержденным решением Архангельской городской Думы от 22.10.2014 N 172, и протоколом заседания комиссии по приватизации муниципального имущества мэрии города Архангельска от 11.08.2015 № 6:

1. Осуществить приватизацию здания шихтозапасника, назначение: нежилое, 1-этажный, общая площадь 384,5 кв.м, инв.№ 11:401:002:000175350, лит. А, кадастровый (или условный) номер: 29-29-01/057/2012-182 с земельным участком, категория земель: земли населенных пунктов, разрешенное использование: для эксплуатации комплекса зданий и сооружений, общая площадь 3 882 кв.м., кадастровый (или условный) номер: 29:22:090101:30, адрес (местонахождение) объекта: Архангельская область, г. Архангельск, Цигломенский территориальный округ, ул. Кирпичного завода, д. 1, корп. 1, строен.6.

2. Утвердить:

а) способ приватизации: АУКЦИОН – открытый по форме подачи предложений о цене имущества;

б) начальную цену продажи объекта – 5 623 000,00 рублей, в том числе НДС – 377 542,37 рубль;

в) сумму задатка – 2 475 000,00 рублей, в том числе НДС – 377 542,37 рубль;

г) земельный участка – 3 148 000,00 рублей;

д) сумму задатка - 10 процентов начальной цены объекта;

е) шаг аукциона - 5 процентов начальной цены объекта;

ж) форму платежа: единовременно, в течение 10 банковских дней со дня заключения договора купли – продажи.

3. Департаменту муниципального имущества мэрии города опубликовать информационное сообщение о проведении торгов в средствах массовой информации и разместить на официальном сайте Российской Федерации для размещения информации о проведении торгов в сети "Интернет" и на официальном информационном Интернет-портале муниципального образования "Город Архангельск".

4. Контроль за исполнением распоряжения возложить на директора департамента муниципального имущества мэрии города Карпова С.В.

Подписано и.о. мэра города

##### Распоряжение мэрии города Архангельска от 13 августа 2015 г. № 2447р о приватизации муниципального имущества по ул. Красных партизан, 28

В соответствии со статьей 18 Федерального закона от 21.12.2001 № 178-ФЗ "О приватизации государственного и муниципального имущества", Положением о приватизации муниципального имущества муниципального образования "Город Архангельск", утвержденным решением Архангельского городского Совета депутатов от 31.05.2006 № 167, Прогнозным планом приватизации муниципального имущества муниципального образования "Город Архангельск" на 2015 год, утвержденным решением Архангельской городской Думы от 22.10.2014 N 172, и протоколом заседания комиссии по приватизации муниципального имущества мэрии города Архангельска от 11.08.2015 № 6:

1. Осуществить приватизацию нежилого помещения, назначение: нежилое, общая площадь 7,1 кв.м., этаж: 1, номер на поэтажном плане 42, кадастровый (или условный) номер: 29:22:000000:0000:11:401:001:002146920:0000:20003, адрес объекта: Архангельская область, г. Архангельск, Соломбальский территориальный округ, ул. Красных партизан, д. 28.

2. Утвердить:

а) способ приватизации: АУКЦИОН – открытый по форме подачи предложений о цене имущества;

б) начальную цену продажи объекта – 138 000,00 рублей, в том числе НДС – 21 050,84 рубль;

в) сумму задатка - 10 процентов начальной цены объекта;

г) шаг аукциона - 5 процентов начальной цены объекта;

д) форму платежа: единовременно, в течение 10 банковских дней со дня заключения договора купли – продажи.

3. Департаменту муниципального имущества мэрии города опубликовать информационное сообщение о проведении торгов в средствах массовой информации и разместить на официальном сайте Российской Федерации для размещения информации о проведении торгов в сети "Интернет" и на официальном информационном Интернет-портале муниципального образования "Город Архангельск".

4. Контроль за исполнением распоряжения возложить на директора департамента муниципального имущества мэрии города Карпова С.В..

Подписано и.о. мэра города



Центр контроля качества  
воды МУП «Водоканал»  
предлагает



**ПРОВЕДЕНИЕ  
АНАЛИЗА ПИТЬЕВОЙ,  
ПРИРОДНОЙ И СТОЧНЫХ ВОД  
НА СООТВЕТСТВИЕ САНПИН**

Телефон 68-21-75  
Адрес: г. Архангельск,  
ул. Касаткиной, д. 9



**АРХАНГЕЛЬСК**  
город воинской славы

ЕЖЕНЕДЕЛЬНОЕ  
ИЗДАНИЕ  
ПЕРВОГО  
ОБЛАСТНОГО  
ЦЕНТРА

ЛЮДИ И СОБЫТИЯ • ПОЛИТИКА И ЭКОНОМИКА • КУЛЬТУРА И СПОРТ

**Помни о прошлом,  
живи настоящим,  
думай о будущем**

Спрашивайте газету  
в киосках «Роспечати»

Телефон службы распространения

**8-960-013-97-13**



**МУП «Архкомхоз» предлагает:**

- УСЛУГИ СПЕЦИАЛИЗИРОВАННОГО  
АВТОТРАНСПОРТА
- УСЛУГИ ПО УБОРКЕ ТЕРРИТОРИЙ
- УСЛУГИ ПО ЯМОЧНОМУ РЕМОНТУ  
АСФАЛЬТО-БЕТОННЫХ ПОКРЫТИЙ
- БУРЕНИЕ ВОДЯНЫХ СКВАЖИН
- УСЛУГИ ЭВАКУАТОРА ТРАНСПОРТНЫХ СРЕДСТВ
- УСТРОЙСТВО ГАЗОНОВ
- ЗАМЕНА БОРТОВОГО КАМНЯ
- РЕМОНТ КОЛОДЦЕВ
- МОНТАЖ И УСТРОЙСТВО ПЕШЕХОДНЫХ ОГРАЖДЕНИЙ
- УСЛУГИ АВТОСТОЯНКИ



**Наш адрес: г. Архангельск, пр. Троицкий, 61**  
**телефон-факс: 20-46-68**





**ПРИГЛАШАЕМ НА РАБОТУ:**  
**КИОСКЁРОВ**

сменный график работы  
по 6 часов,  
полный соцпакет,  
работа в районе проживания

Обращаться:  
ул. Попова, д. 18  
(вход со двора)  
тел.: 65-17-01,  
8-964-299-15-86

**МУП «Водоканал»**   
**требуются:**

**Слесарь КИПиА**

**График работы:** Полный рабочий день с 8:00 до 17:00  
**Зарплата:** от 24 000 руб.  
**Требования:** среднее специальное образование, отсутствие вредных привычек  
**Обязанности:** обслуживание контрольно-измерительных приборов  
**Условия:** устройство по ТК РФ. пятидневная рабочая неделя. Отпуск 44 дня

**Телефон: 8-931-411-27-08**  
**резюме направлять по адресу:**  
**asup@arhvodokanal.ru**

**Начальник отдела  
по строительству  
сетей и сооружений**

**График работы:** полный рабочий день  
**Зарплата:** договорная, по результатам собеседования  
**Требования:** высшее строительное образование, знание компьютера на уровне уверенного пользователя, навыки работы с проектно-сметной документацией, опыт организации строительных работ, контроля за их проведением, опыт приемки строительных работ, исполнительность, умение вести переговоры, грамотная речь, умение пользоваться нормативной документацией  
**Обязанности:** организационная деятельность по своевременному и качественному выполнению запланированных предприятием проектных и строительно-монтажных работ, подготовка технических заданий, договоров, контроль их выполнения, надзор за проведением строительных работ, согласование и утверждение документов, разработка инвестиционных проектов и программ.  
**Условия:** в соответствии с ТК РФ

**Телефон: 68-46-61**  
**резюме направлять по адресу:**  
**main@arhvodokanal.ru**

**Центральный рынок**  
ждет вас с 9.00 до 19.00

- ✿ свежая рыба
- ✿ отличное мясо
- ✿ сладкие фрукты
- ✿ ароматная зелень
- ✿ овощи

**Безопасные  
продукты  
для вашей  
семьи**



г. Архангельск,  
пр. Ч.-Лучинского, 2.  
Тел. 20-52-27.